


ГЕНЕРАЛЬНЫЙ ПЛАН
Ракомского сельского поселения
 Новгородского муниципального района Новгородской области
Материалы по обоснованию
Карта территорий культурного наследия

Экспликация объектов культурного наследия

- Федерального значения:**
- 1 - Сопка (VIII-Xвв.)
- Регионального значения:**
- 1 - Церковь Василия Великого (1871 г.)
 - 2 - Братская могила советских воинов (1944 г.)
 - 3 - Церковь Знамения Божьей Матери (1824 г.)
 - 4 - Братская могила Советской Армии (1941-1945 гг.)
- Выявленные:**
- 1 - Селище (VIII-Xвв.)
 - 2 - Селище I (VIII-Xвв.)
 - 3 - Селище II (VIII-Xвв.)
 - 4 - Городище (VIII-Xвв.)
 - 5 - Селище II (VIII-Xвв.)
 - 6 - Селище I (VIII-XIVвв.)
 - 7 - Курган
 - 8 - Стоянка (III-II тыс. до н.э.)
 - 9 - Селище III (VIII-XIV вв.)
 - 10 - Селище I (VIII-X вв.)
 - 11 - Селище (XI-XIII вв.)
 - 12 - Селище (XI-XV вв.)
 - 13 - Сопка (VIII-X вв.)
 - 14 - Селище (XI-XV вв.)
 - 15 - Селище (XI-XV вв.)
 - 16 - Селище II (XI-XV вв.)
 - 17 - Селище (VIII- XIII вв.)
 - 18 - Селище (XI-XVI вв.)
 - 19 - Стоянка I (I тыс. до н.э.)
 - 20 - Стоянка II (I тыс. до н.э.)
 - 21 - Селище (I-X вв.)
 - 22 - Церковь Спаса Преображения (1785 г.)

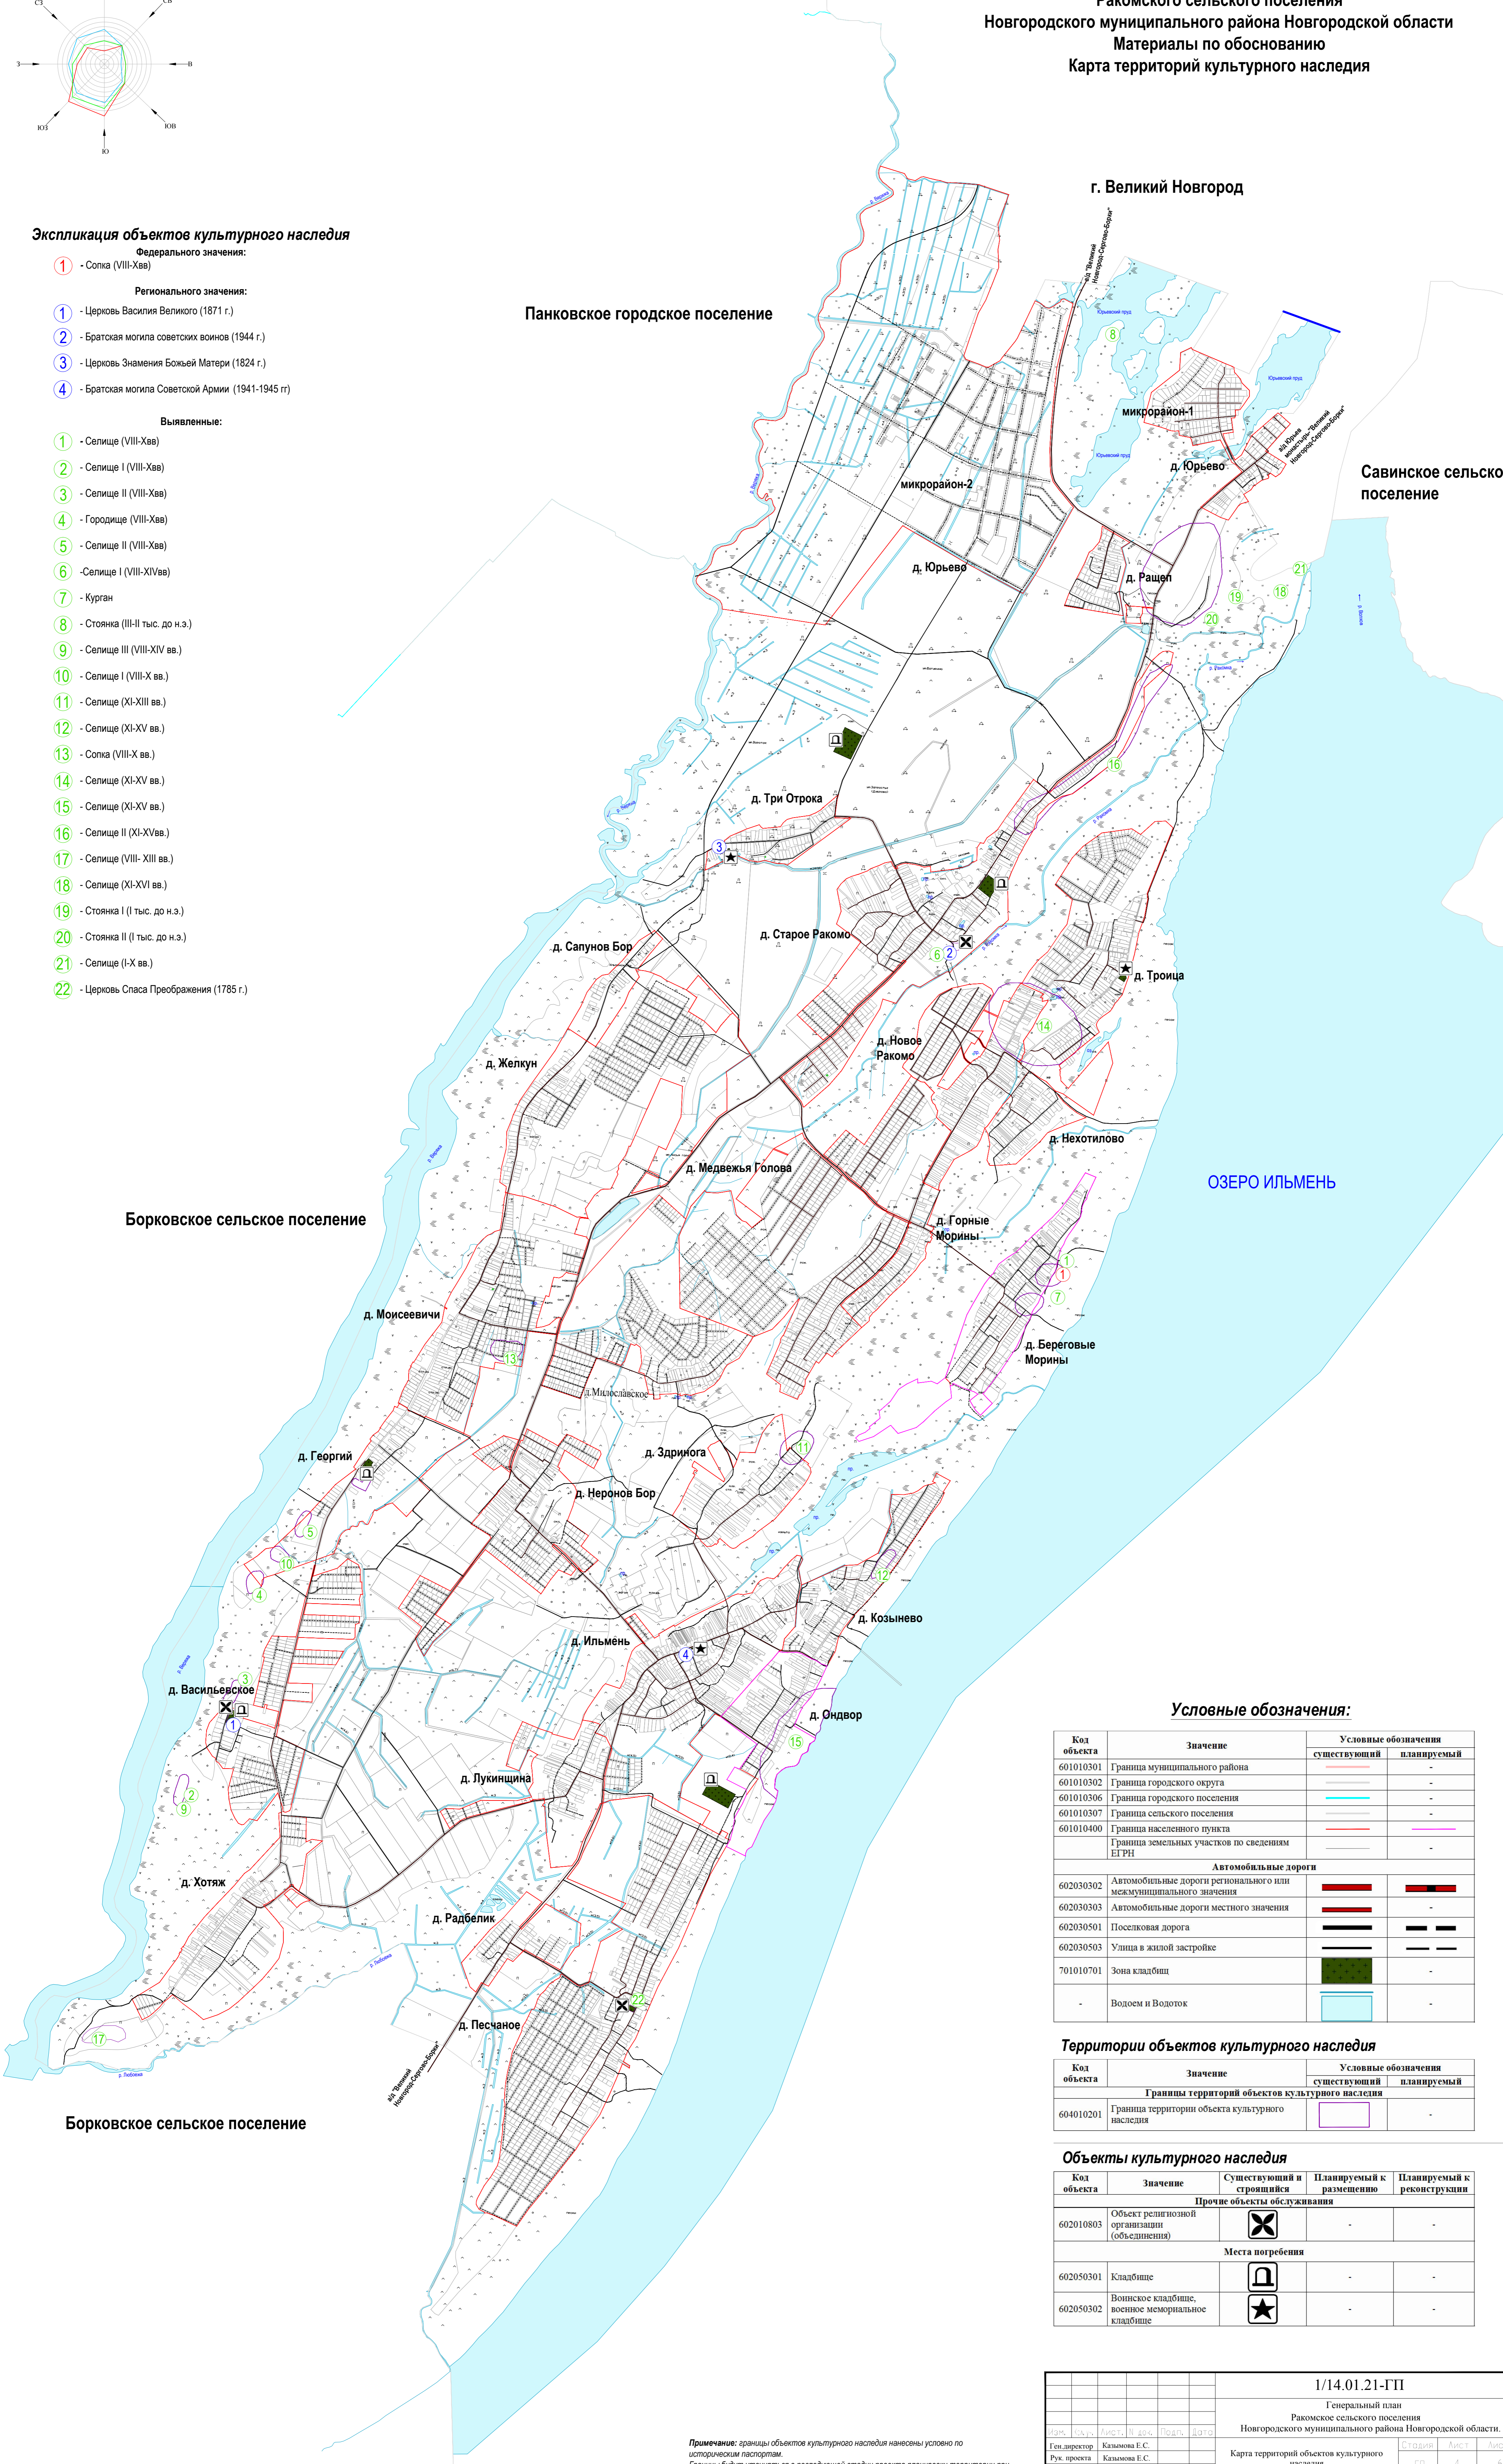

г. Великий Новгород

Панковское городское поселение

Савинское сельское поселение

Борковское сельское поселение

ОЗЕРО ИЛЬМЕНЬ

Борковское сельское поселение

Условные обозначения:

Код объекта	Значение	Условные обозначения	
		существующий	планируемый
601010301	Граница муниципального района		-
601010302	Граница городского округа		-
601010306	Граница городского поселения		-
601010307	Граница сельского поселения		-
601010400	Граница населенного пункта		
	Граница земельных участков по сведениям ЕГРН		
Автомобильные дороги			
602030302	Автомобильные дороги регионального или межмуниципального значения		
602030303	Автомобильные дороги местного значения		-
602030501	Поселковая дорога		
602030503	Улица в жилой застройке		
701010701	Зона кладбища		-
-	Водоем и Водоток		-

Территории объектов культурного наследия

Код объекта	Значение	Условные обозначения	
		существующий	планируемый
Границы территорий объектов культурного наследия			
604010201	Граница территории объекта культурного наследия		-

Объекты культурного наследия

Код объекта	Значение	Существующий и строящийся	Планируемый к размещению	Планируемый к реконструкции
602010803	Объект религиозной организации (объединения)		-	-
Места погребения				
602050301	Кладбище		-	-
602050302	Воинское кладбище, воинские мемориальное кладбище		-	-

Примечание: границы объектов культурного наследия нанесены условно по историческим паспортам.
 Границы будут уточняться в последующей стадии проекта планировки территории при выполнении кадастровых работ, геодезических изысканий на данных территориях.
 * Полный перечень объектов культурного наследия указан в материалах по обоснованию в текстовой форме.

1/14.01.21-ГП

Генеральный план
 Ракомского сельского поселения
 Новгородского муниципального района Новгородской области.

Имя, Фамилия, Инициалы	Лист	№ док.	Подп.	Дата	Страница	Лист	Листов
Ген. директор Казымова Е.С.					ГП	4	6
Рук. проекта Казымова Е.С.					Карта территорий объектов культурного наследия		
Разработал Щербобитова А.А.					Масштаб 1:20000		

ООО "География"