


ГЕНЕРАЛЬНЫЙ ПЛАН
Ракомского сельского поселения
 Новгородского муниципального района Новгородской области
Материалы по обоснованию
Карта зон с особыми условиями использования территорий

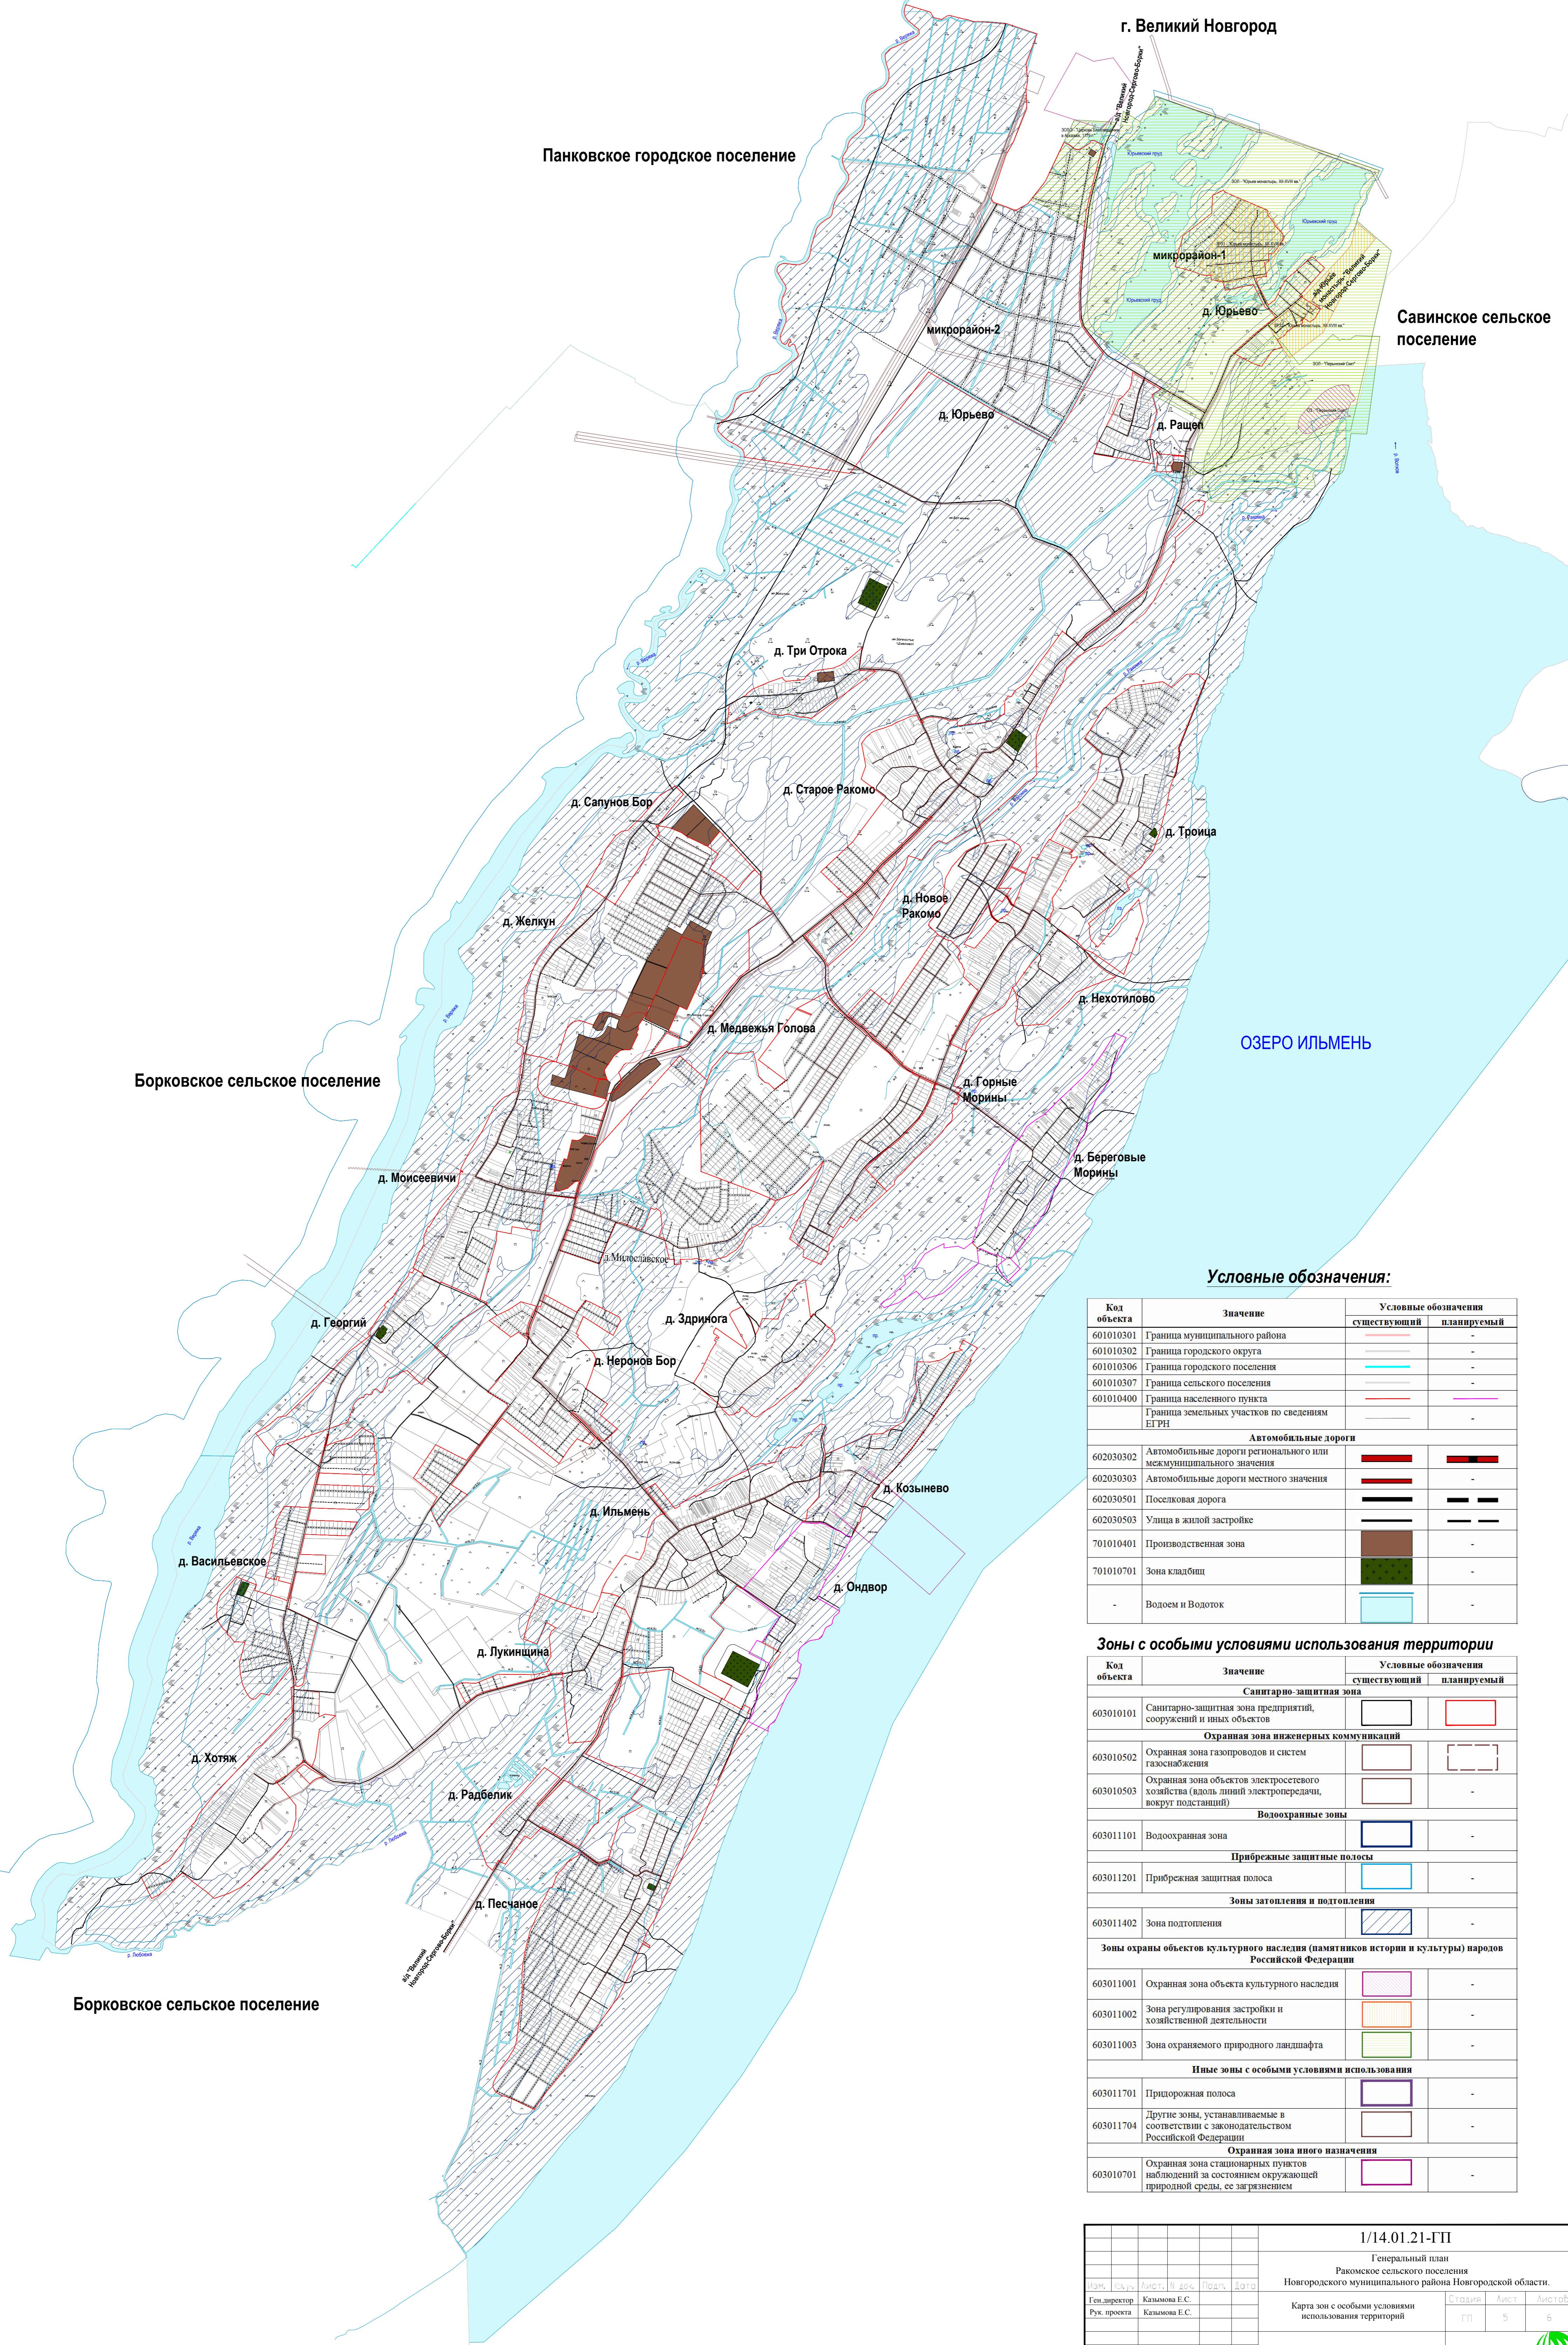

Условные обозначения:

Код объекта	Значение	Условные обозначения	
		существующий	планируемый
601010301	Граница муниципального района		-
601010302	Граница городского округа		-
601010306	Граница городского поселения		-
601010307	Граница сельского поселения		-
601010400	Граница населенного пункта		
	Граница земельных участков по сведениям ЕГРН		-
Автомобильные дороги			
602030302	Автомобильные дороги регионального или межмуниципального значения		
602030303	Автомобильные дороги местного значения		-
602030501	Поселковая дорога		
602030503	Улица в жилой застройке		
701010401	Производственная зона		-
701010701	Зона кладбищ		-
-	Водоём и Водоток		-

Зоны с особыми условиями использования территории

Код объекта	Значение	Условные обозначения	
		существующий	планируемый
Санитарно-защитная зона			
603010101	Санитарно-защитная зона предприятий, сооружений и иных объектов		
Охранная зона инженерных коммуникаций			
603010502	Охранная зона газопроводов и систем газоснабжения		
603010503	Охранная зона объектов электросетевого хозяйства (вдоль линий электропередачи, вокруг подстанций)		-
Водоохранные зоны			
603011101	Водоохранная зона		-
Прибрежные защитные полосы			
603011201	Прибрежная защитная полоса		-
Зоны затопления и подтопления			
603011402	Зона подтопления		-
Зоны охраны объектов культурного наследия (памятников истории и культуры) народов Российской Федерации			
603011001	Охранная зона объекта культурного наследия		-
603011002	Зона регулирования застройки и хозяйственной деятельности		-
603011003	Зона охраняемого природного ландшафта		-
Иные зоны с особыми условиями использования			
603011701	Придорожная полоса		-
603011704	Другие зоны, устанавливаемые в соответствии с законодательством Российской Федерации		-
Охранная зона иного назначения			
603010701	Охранная зона стационарных пунктов наблюдений за состоянием окружающей природной среды, ее загрязнением		-

				1/14.01.21-ГП		
				Генеральный план Ракомского сельского поселения Новгородского муниципального района Новгородской области.		
Имя, Искр.	Лист, № док.	Подп.	Дата	Страница	Лист	Листов
Ген. директор Казьмова Е.С.				ГП	5	6
Рук. проекта Казьмова Е.С.				Карта зон с особыми условиями использования территорий		
				Масштаб 1:20000		
				ООО "География"		
Разработал	Шерстобитова А.А.					