


ГЕНЕРАЛЬНЫЙ ПЛАН
Ракомского сельского поселения
 Новгородского муниципального района Новгородской области
 Положение о территориальном планировании
 Карта границ населенных пунктов (в том числе границ образуемых населенных пунктов), входящих в состав поселения

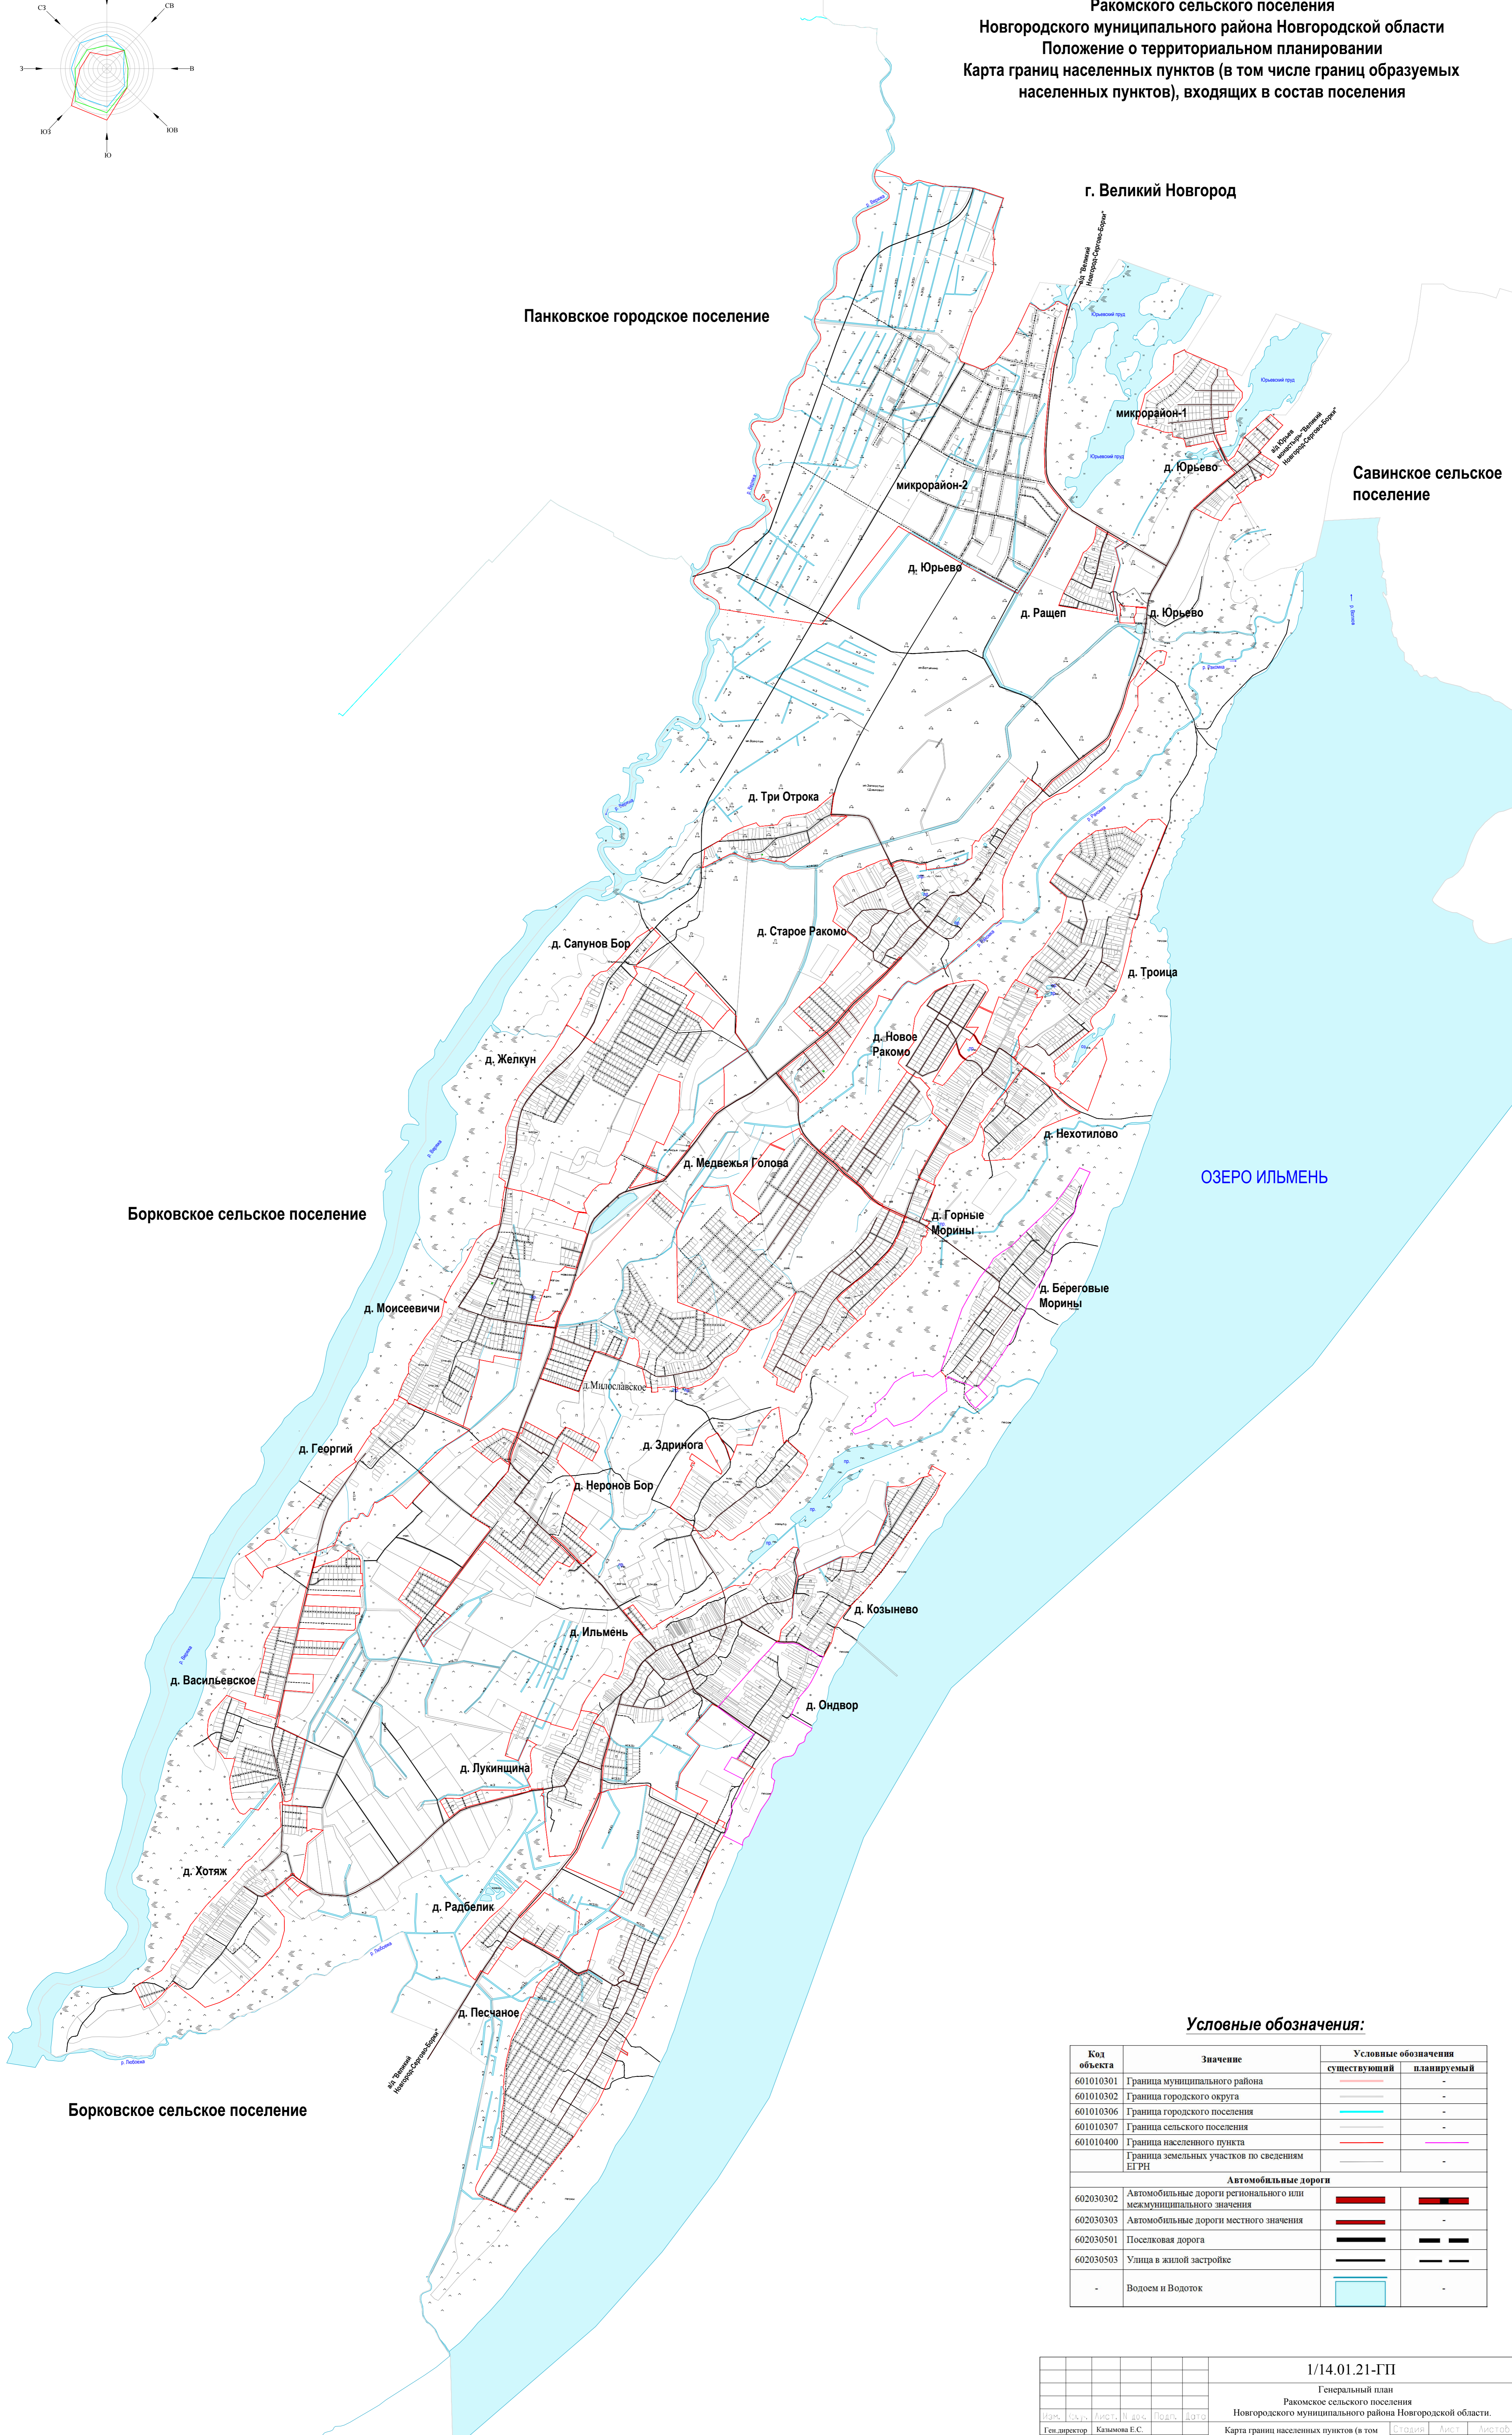

Условные обозначения:

Код объекта	Значение	Условные обозначения	
		существующий	планируемый
601010301	Граница муниципального района	—	-
601010302	Граница городского округа	—	-
601010306	Граница городского поселения	—	-
601010307	Граница сельского поселения	—	-
601010400	Граница населенного пункта	—	—
	Граница земельных участков по сведениям ЕГРН	—	-
Автомобильные дороги			
602030302	Автомобильные дороги регионального или межмуниципального значения	—	—
602030303	Автомобильные дороги местного значения	—	-
602030501	Поселковая дорога	—	—
602030503	Улица в жилой застройке	—	—
-	Водоем и Водоток	—	-

				1/14.01.21-ГП		
				Генеральный план		
				Ракомского сельского поселения		
				Новгородского муниципального района Новгородской области.		
Имя, И.О.Ф.	Лист, № док.	Подп.	Дата	Страница	Лист	Листов
Ген. директор Казымова Е.С.				ГП	1	3
Рук. проекта Казымова Е.С.						
				Масштаб 1:20000		
				ООО "География"		
Разработал	Шерстобитова А.А.					