



ГЕНЕРАЛЬНЫЙ ПЛАН
Ракомского сельского поселения
 Новгородского муниципального района Новгородской области
 Положение о территориальном планировании
 Карта планируемого размещения объектов местного значения поселения

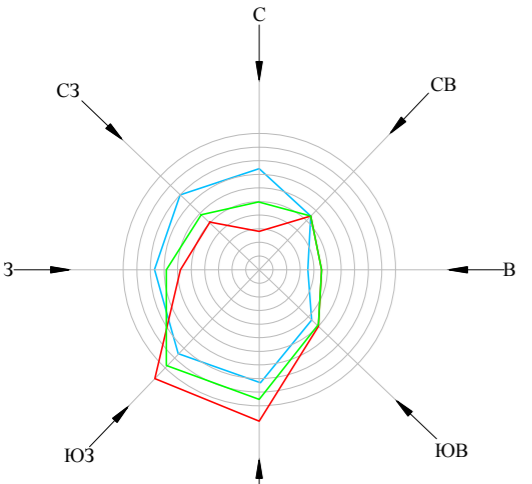

Объекты инженерной инфраструктуры

| Код объекта | Значение | Условные обозначения | | |
|--|---|----------------------|-------------|---------------|
| | | существующий | планируемый | реконструкция |
| Электрические подстанции | | | | |
| 602040211 | Электрическая подстанция 110 кВ | | | |
| 602040217 | Трансформаторная подстанция (ТП) | | | - |
| Линии электропередачи (ЛЭП) | | | | |
| 602040311 | Линии электропередачи 110 кВ | - | - | - |
| Объекты добычи и транспортировки газа | | | | |
| 602040506 | Газораспределительная станция (ГРС) | | | - |
| Распределительные трубопроводы для транспортировки газа | | | | |
| 602040602 | Газопровод распределительный среднего давления | - | - | - |
| Объекты теплоснабжения | | | | |
| 602040901 | Источник тепловой энергии | | | - |
| Объекты водоснабжения | | | | |
| 602041103 | Насосная станция | | - | - |
| Сети водоснабжения | | | | |
| 602041202 | Водопровод | - | - | - |
| Объекты водоотведения | | | | |
| 602041301 | Очистные сооружения (КОС) | | | - |
| 602041302 | Очистные сооружения дождевой канализации | | | - |
| Сети водоотведения | | | | |
| 602041402 | Канализация напорная | - | - | - |
| 602041405 | Канализация дождевая самотечная открытая | - | - | - |
| Объекты связи | | | | |
| 602041506 | Базовая станция | | - | - |
| 602041509 | Объекты почтовой связи | | - | - |
| Искусственные дорожные сооружения | | | | |
| 602031601 | Мостовое сооружение | | - | - |
| Объекты здравоохранения | | | | |
| Объекты здравоохранения | | | | |
| 602010402 | Лечебно-профилактическая медицинская организация, оказывающая медицинскую помощь в амбулаторных условиях и (или) в условиях дневного стационара (врачебная амбулатория) | | | - |
| 602010402 | Лечебно-профилактическая медицинская организация, оказывающая медицинскую помощь в амбулаторных условиях и (или) в условиях дневного стационара (врачебная амбулатория) | | | - |
| Объекты образования и науки | | | | |
| 602010101 | Дошкольная образовательная организация | | | - |
| 602010101 | Дошкольная образовательная организация | | | - |
| 602010102 | Общеобразовательная организация | | | - |
| Объекты культуры и искусства | | | | |
| 602010202 | Объект культурно-досугового (клубного) типа | | | - |
| Объекты физической культуры и массового спорта | | | | |
| 602010301 | Физкультурно-оздоровительный комплекс | | | - |
| 602010302 | Плавательный бассейн (крытые и открытые общего пользования) | | | - |
| 602010302 | Крытый спортивный объект с искусственным льдом, ледовая арена | | | - |
| 602010302 | Плоскостное спортивное сооружение (в том числе спортивные (игровые) площадки, спортивные поля, включая футбольные поля) | | | - |
| 602010302 | Иное спортивное сооружение (открытый стадион без трибун) | | | - |
| 602010302 | Иное спортивное сооружение | | | - |
| Прочие объекты обслуживания | | | | |
| 602010801 | Орган местного самоуправления поселения | | | - |
| 602010801 | Политция | | | - |
| 602010805 | Многофункциональный центр предоставления государственных и муниципальных услуг | | | - |
| 602010806 | Объект коммунального обслуживания (баня) | | | - |
| Объекты единой государственной системы предупреждения и ликвидации чрезвычайных ситуаций. Объекты обеспечения пожарной безопасности | | | | |
| 602050202 | Объекты обеспечения пожарной безопасности (пожарное депо) | | | - |

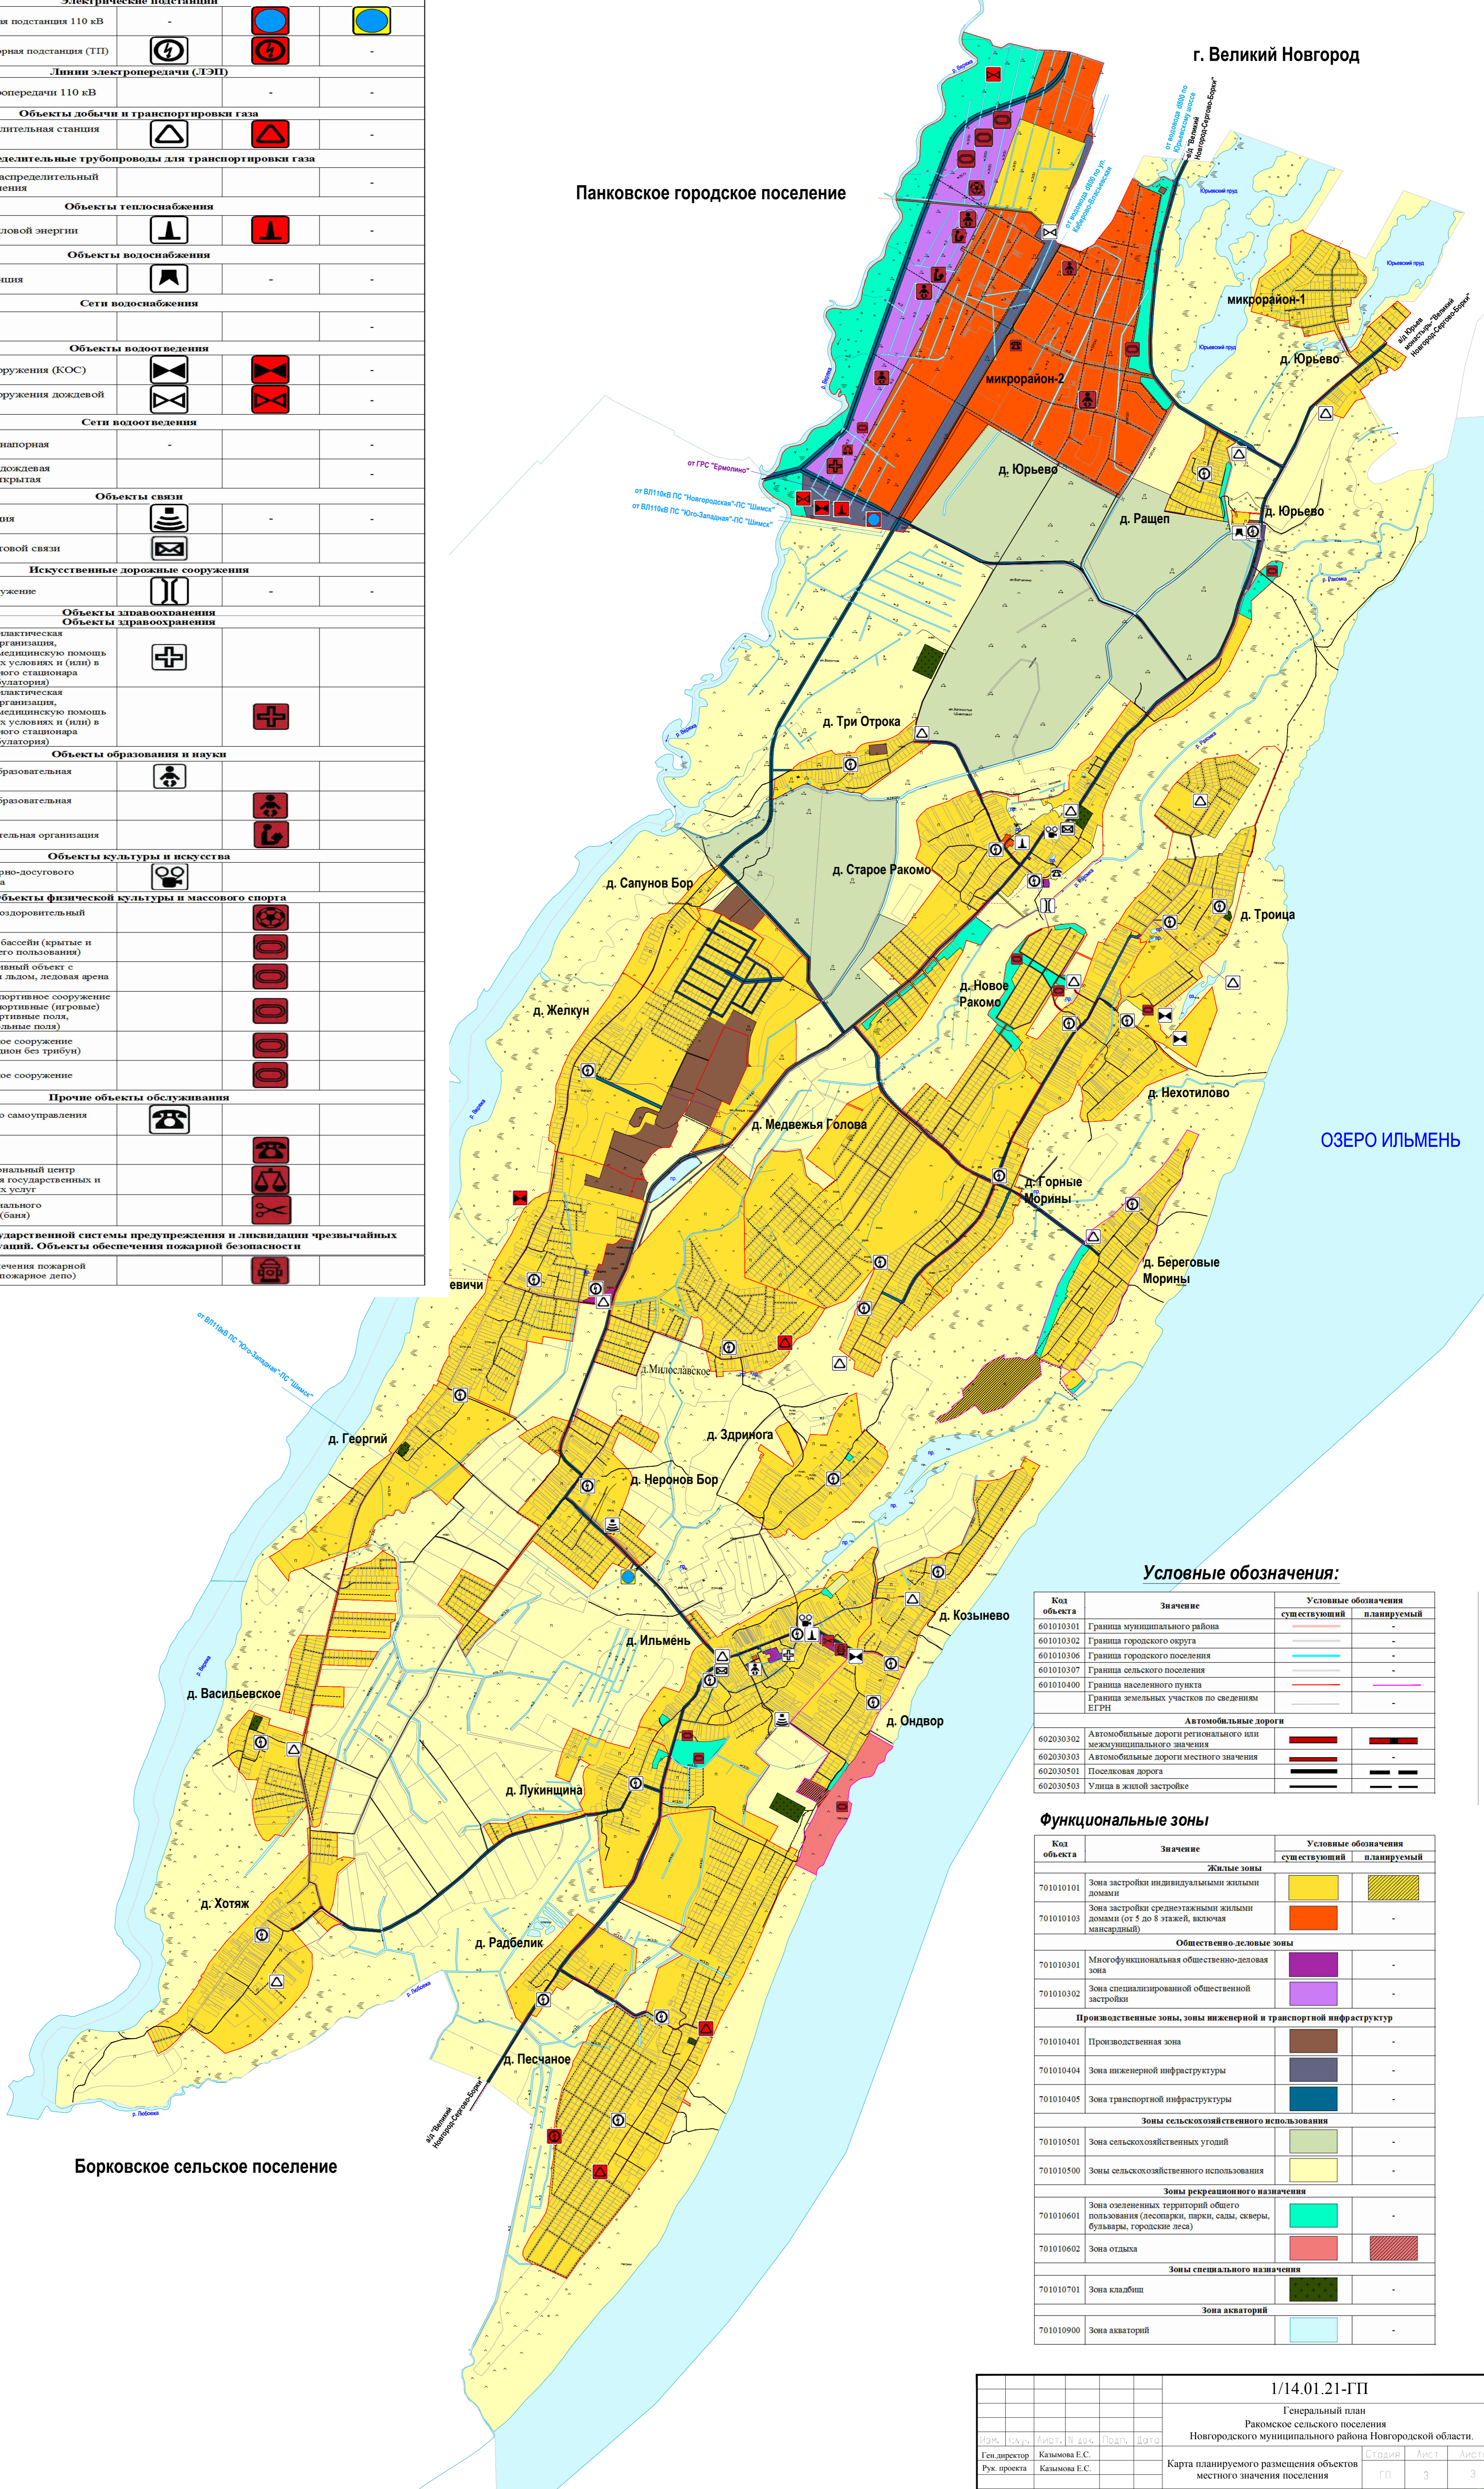

Условные обозначения:

| Код объекта | Значение | Условные обозначения | |
|-----------------------------|---|----------------------|-------------|
| | | существующий | планируемый |
| 601010301 | Граница муниципального района | - | - |
| 601010302 | Граница городского округа | - | - |
| 601010306 | Граница городского поселения | - | - |
| 601010307 | Граница сельского поселения | - | - |
| 601010400 | Граница населенного пункта | - | - |
| 601010400 | Граница земельных участков по сведениям ЕГРН | - | - |
| Автомобильные дороги | | | |
| 602030302 | Автомобильные дороги регионального или межмуниципального значения | | |
| 602030303 | Автомобильные дороги местного значения | | - |
| 602030501 | Поселковая дорога | | |
| 602030503 | Улица в жилой застройке | | |

Функциональные зоны

| Код объекта | Значение | Условные обозначения | |
|--|---|----------------------|-------------|
| | | существующий | планируемый |
| Жилые зоны | | | |
| 701010101 | Зона застройки индивидуальными жилыми домами | | |
| 701010103 | Зона застройки среднетяжелыми жилыми домами (от 5 до 8 этажей, включая мансардный) | | - |
| Общественно-деловые зоны | | | |
| 701010301 | Многофункциональная общественно-деловая зона | | - |
| 701010302 | Зона специализированной общественной застройки | | - |
| Производственные зоны, зоны инженерной и транспортной инфраструктур | | | |
| 701010401 | Производственная зона | | - |
| 701010404 | Зона инженерной инфраструктуры | | - |
| 701010405 | Зона транспортной инфраструктуры | | - |
| Зоны сельскохозяйственного использования | | | |
| 701010501 | Зона сельскохозяйственного использования | | - |
| 701010500 | Зона сельскохозяйственного использования | | - |
| Зоны рекреационного назначения | | | |
| 701010601 | Зона озелененных территорий общего пользования (лесопарки, парки, сады, скверы, бульвары, городские леса) | | - |
| 701010602 | Зона отдыха | | |
| Зоны специального назначения | | | |
| 701010701 | Зона кладбищ | | - |
| Зоны акваторий | | | |
| 701010900 | Зона акваторий | | - |

| | | | | | | |
|--------------------------------|------|--------|------|---|--------|--|
| | | | | 1/14.01.21-ГП | | |
| | | | | Генеральный план Ракомского сельского поселения Новгородского муниципального района Новгородской области. | | |
| Имя, Фамилия, Инициалы, Подп. | Дата | Студия | Лист | Листов | Листов | |
| Ген. директор Казымова Е.С. | | | | | | |
| Рук. проекта Казымова Е.С. | | | | | | |
| | | | | Карта планируемого размещения объектов местного значения поселения | | |
| | | | | Масштаб 1:20000 | | |
| | | | | ООО "География" | | |
| | | | | | | |