


ГЕНЕРАЛЬНЫЙ ПЛАН
Ракомского сельского поселения
 Новгородского муниципального района Новгородской области
 Положение о территориальном планировании
 Карта функциональных зон поселения

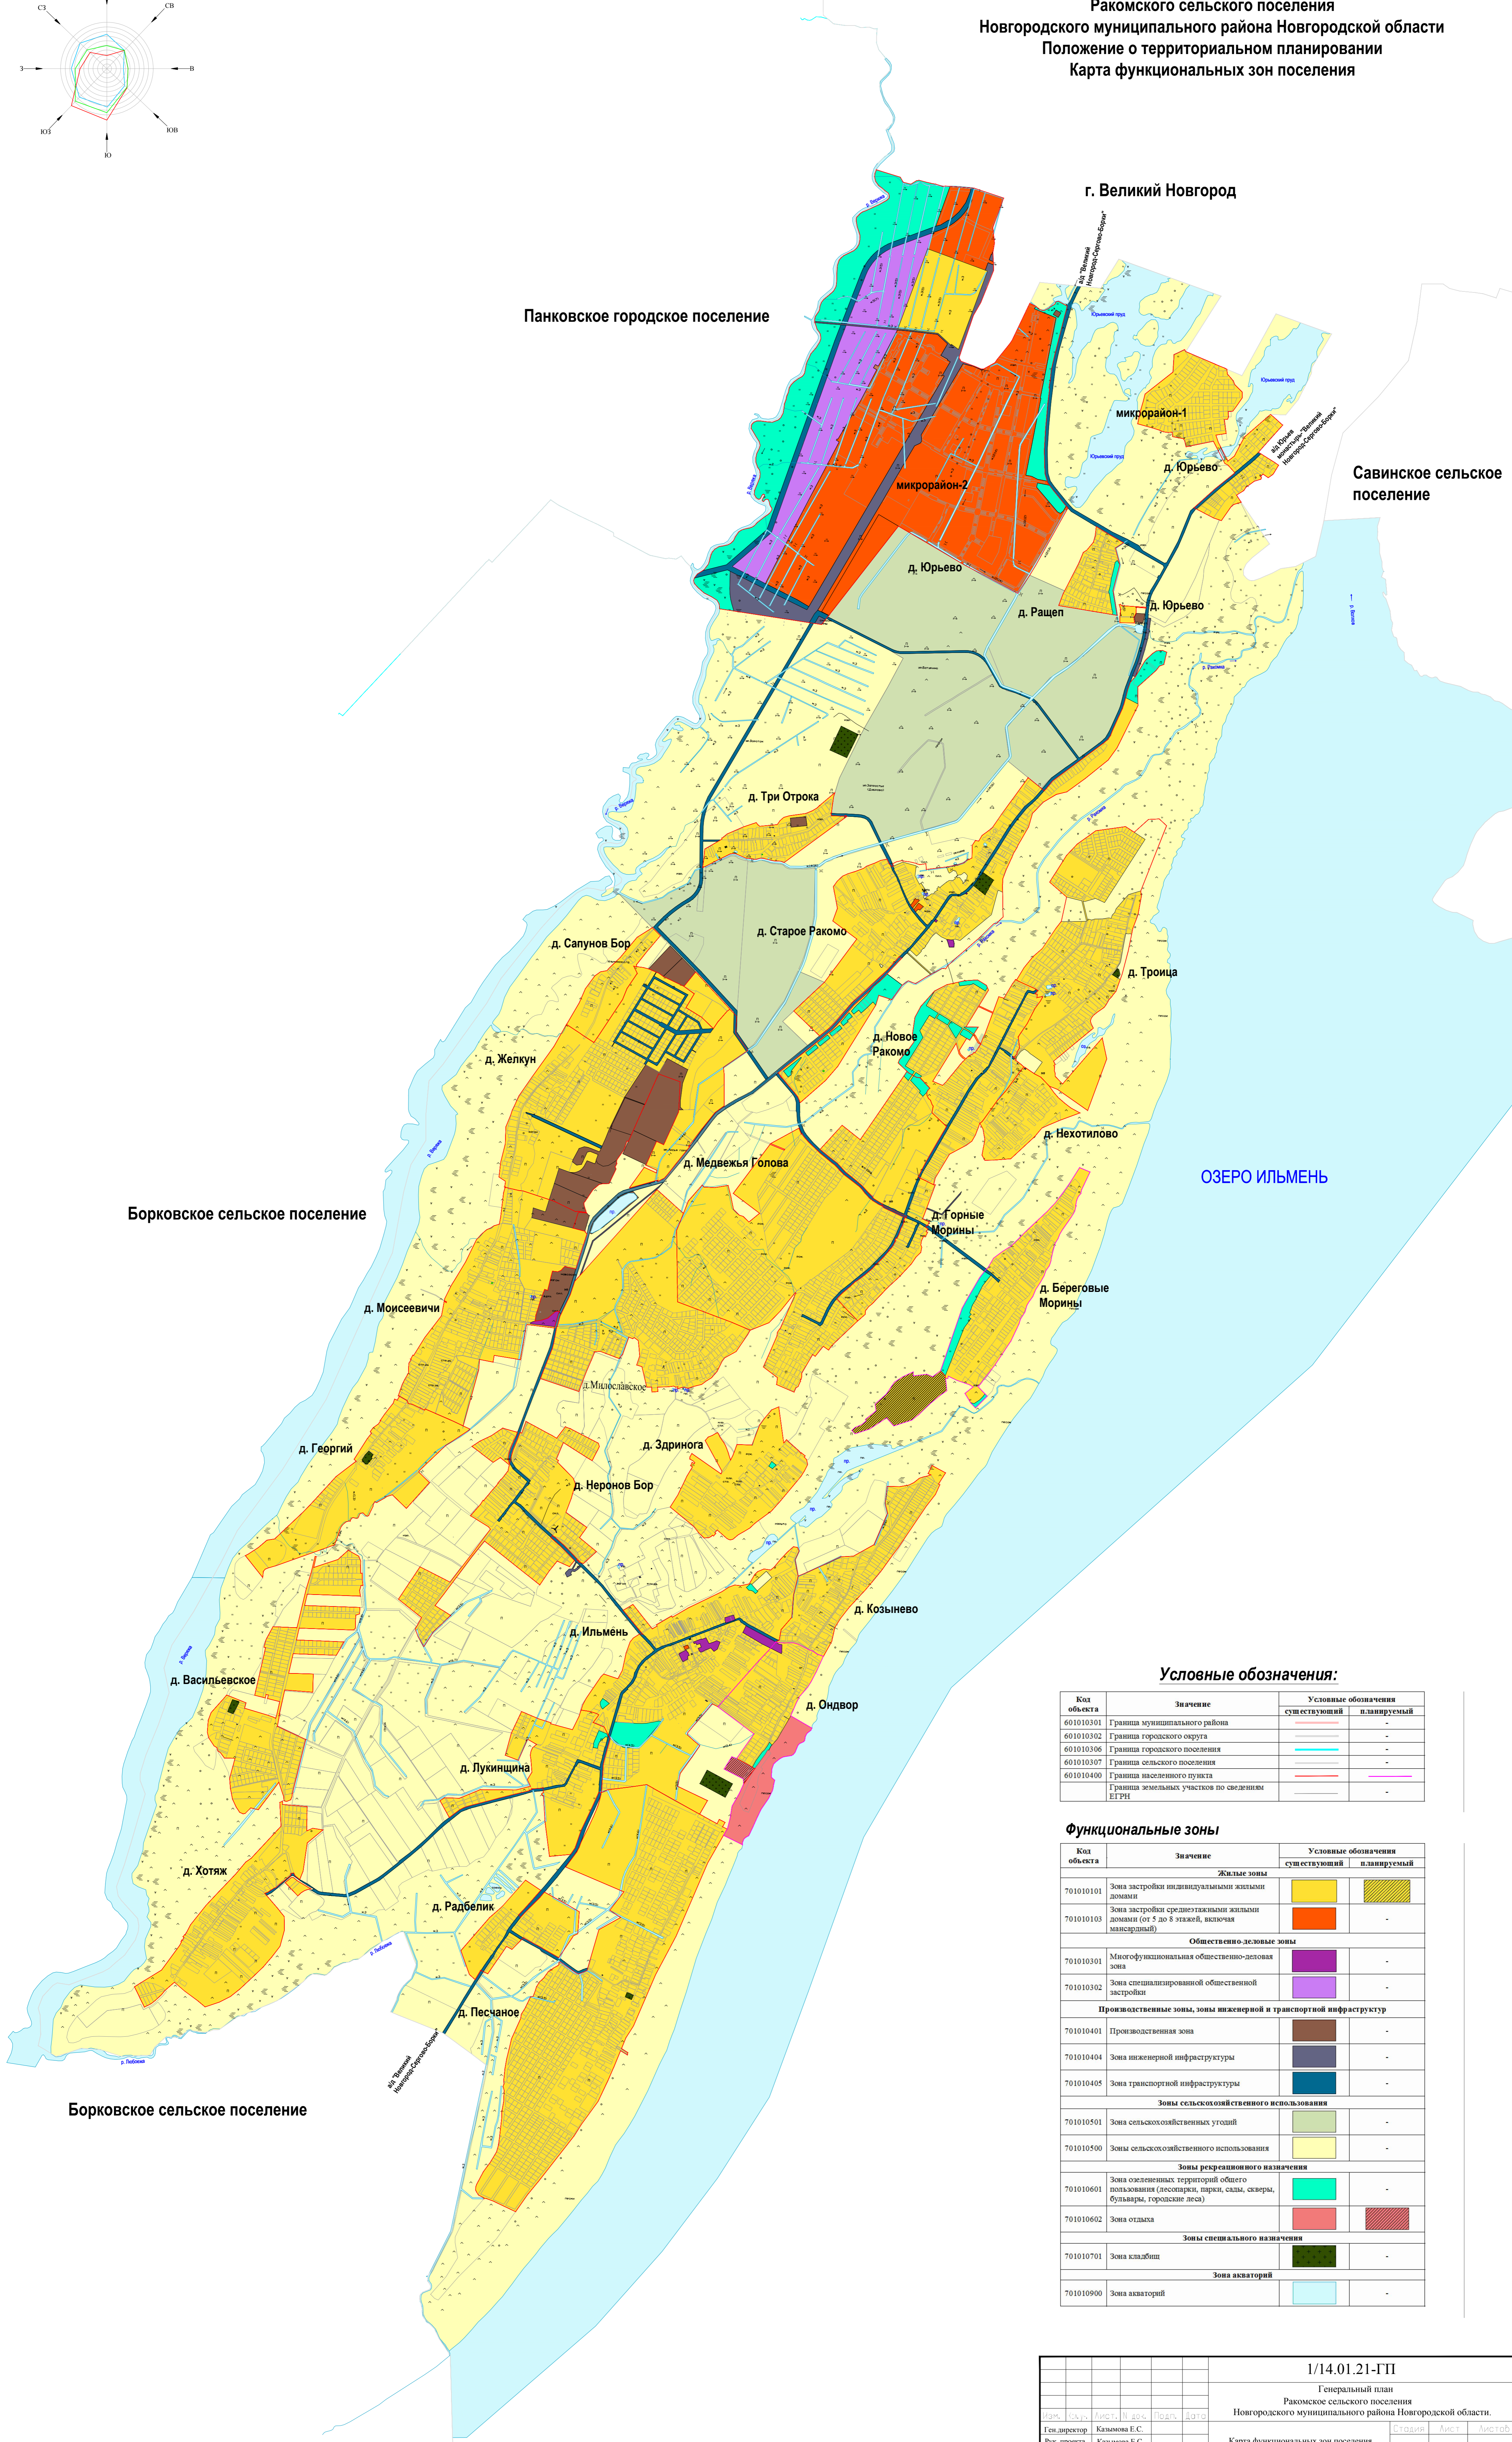

Условные обозначения:

Код объекта	Значение	Условные обозначения	
		существующий	планируемый
601010301	Граница муниципального района	—	-
601010302	Граница городского округа	—	-
601010306	Граница городского поселения	—	-
601010307	Граница сельского поселения	—	-
601010400	Граница населенного пункта	—	-
	Граница земельных участков по сведениям ЕГРН	—	-

Функциональные зоны

Код объекта	Значение	Условные обозначения	
		существующий	планируемый
Жилые зоны			
701010101	Зона застройки индивидуальными жилыми домами	■	■
701010103	Зона застройки среднетяжелыми жилыми домами (от 5 до 9 этажей, включая мансарды)	■	-
Общественно-деловые зоны			
701010301	Многофункциональная общественно-деловая зона	■	-
701010302	Зона специализированной общественной застройки	■	-
Производственные зоны, зоны инженерной и транспортной инфраструктур			
701010401	Производственная зона	■	-
701010404	Зона инженерной инфраструктур	■	-
701010405	Зона транспортной инфраструктур	■	-
Зоны сельскохозяйственного использования			
701010501	Зона сельскохозяйственных угодий	■	-
701010500	Зоны сельскохозяйственного использования	■	-
Зоны рекреационного назначения			
701010601	Зона озелененных территорий общего пользования (парки, скверы, бульвары, городские леса)	■	-
701010602	Зона отдыха	■	■
Зоны специального назначения			
701010701	Зона клубов	■	-
Зона акваторий			
701010900	Зона акваторий	■	-

				1/14.01.21-ГП		
				Генеральный план		
				Ракомского сельского поселения		
				Новгородского муниципального района Новгородской области.		
Имя, И.О.Ф.	Лист, № док.	Подп.	Дата	Страница	Лист	Листов
Ген. директор	Казьмова Е.С.			ГП	2	3
Рук. проекта	Казьмова Е.С.			Карта функциональных зон поселения		
				Масштаб 1:20000		
				ООО "География"		
Разработал	Щербобитова А.А.					