


ГЕНЕРАЛЬНЫЙ ПЛАН
Ракомского сельского поселения
 Новгородского муниципального района Новгородской области
 Материалы по обоснованию
 Карта границ поселения

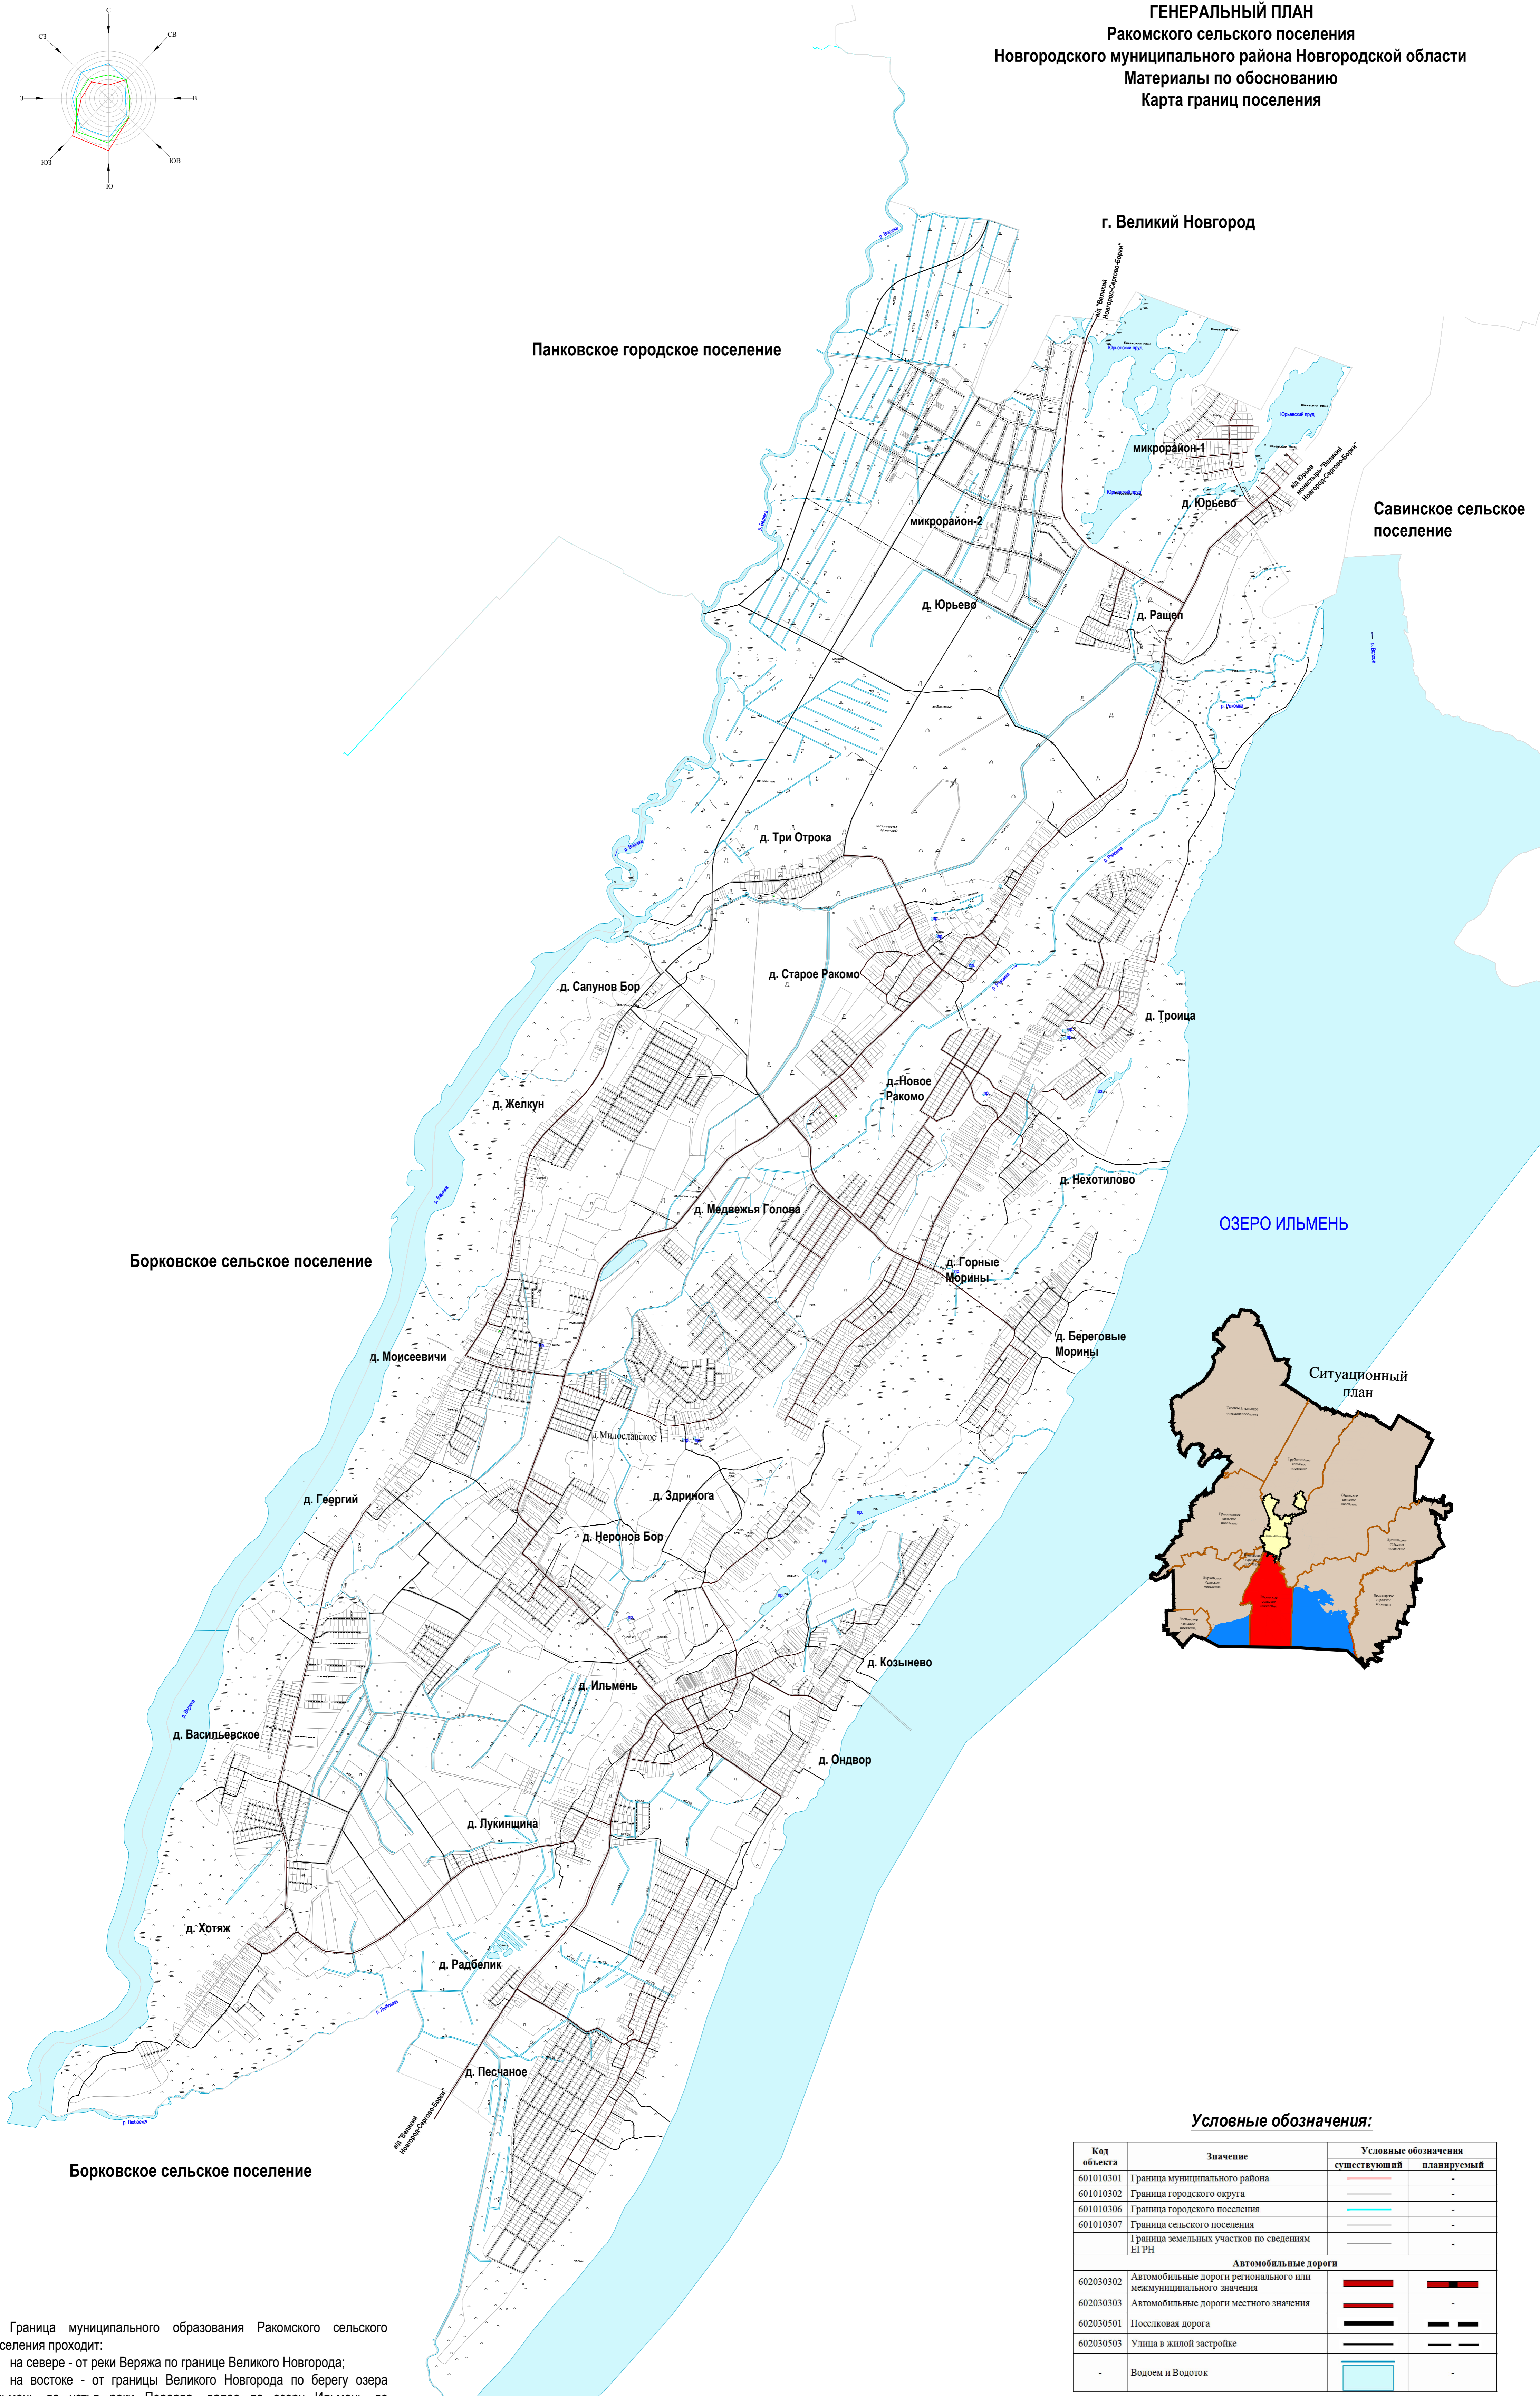

г. Великий Новгород

Панковское городское поселение

Савинское сельское поселение

Борковское сельское поселение

ОЗЕРО ИЛЬМЕНЬ

Борковское сельское поселение



Условные обозначения:

Код объекта	Значение	Условные обозначения	
		существующий	планируемый
601010301	Граница муниципального района		-
601010302	Граница городского округа		-
601010306	Граница городского поселения		-
601010307	Граница сельского поселения		-
	Граница земельных участков по сведениям ЕГРН		-
Автомобильные дороги			
602030302	Автомобильные дороги регионального или межмуниципального значения		
602030303	Автомобильные дороги местного значения		-
602030501	Поселковая дорога		
602030503	Улица в жилой застройке		
-	Водоем и Водоток		-

Граница муниципального образования Ракомского сельского поселения проходит:

на севере - от реки Веряжа по границе Великого Новгорода;
 на востоке - от границы Великого Новгорода по берегу озера Ильмень до устья реки Перерва, далее по озеру Ильмень до административно-территориальной границы Старорусского района;
 на юге - по административно-территориальной границе Старорусского района;
 на западе - от административно-территориальной границы Старорусского района по озеру Ильмень, далее по берегу озера Ильмень, по мелиоративной канаве, пересекает автодорогу Новгород - Сергово - Борки, далее по лесополосе, по мелиоративной канаве, по руслу реки Любежа до реки Веряжа, далее по руслу реки Веряжа.

				1/14.01.21-ГП		
				Генеральный план Ракомского сельского поселения Новгородского муниципального района Новгородской области.		
Мас. 1:20000	Лист. 1 из 6	Подп. Казымова Е.С.	Дата	Страница	Лист	Листов
Ген. директор Казымова Е.С.	Руководитель проекта Казымова Е.С.			Карта границ поселения	ГП	1 6
Разработал Шершобина А.А.				Масштаб 1:20000		
				ООО "География"		