
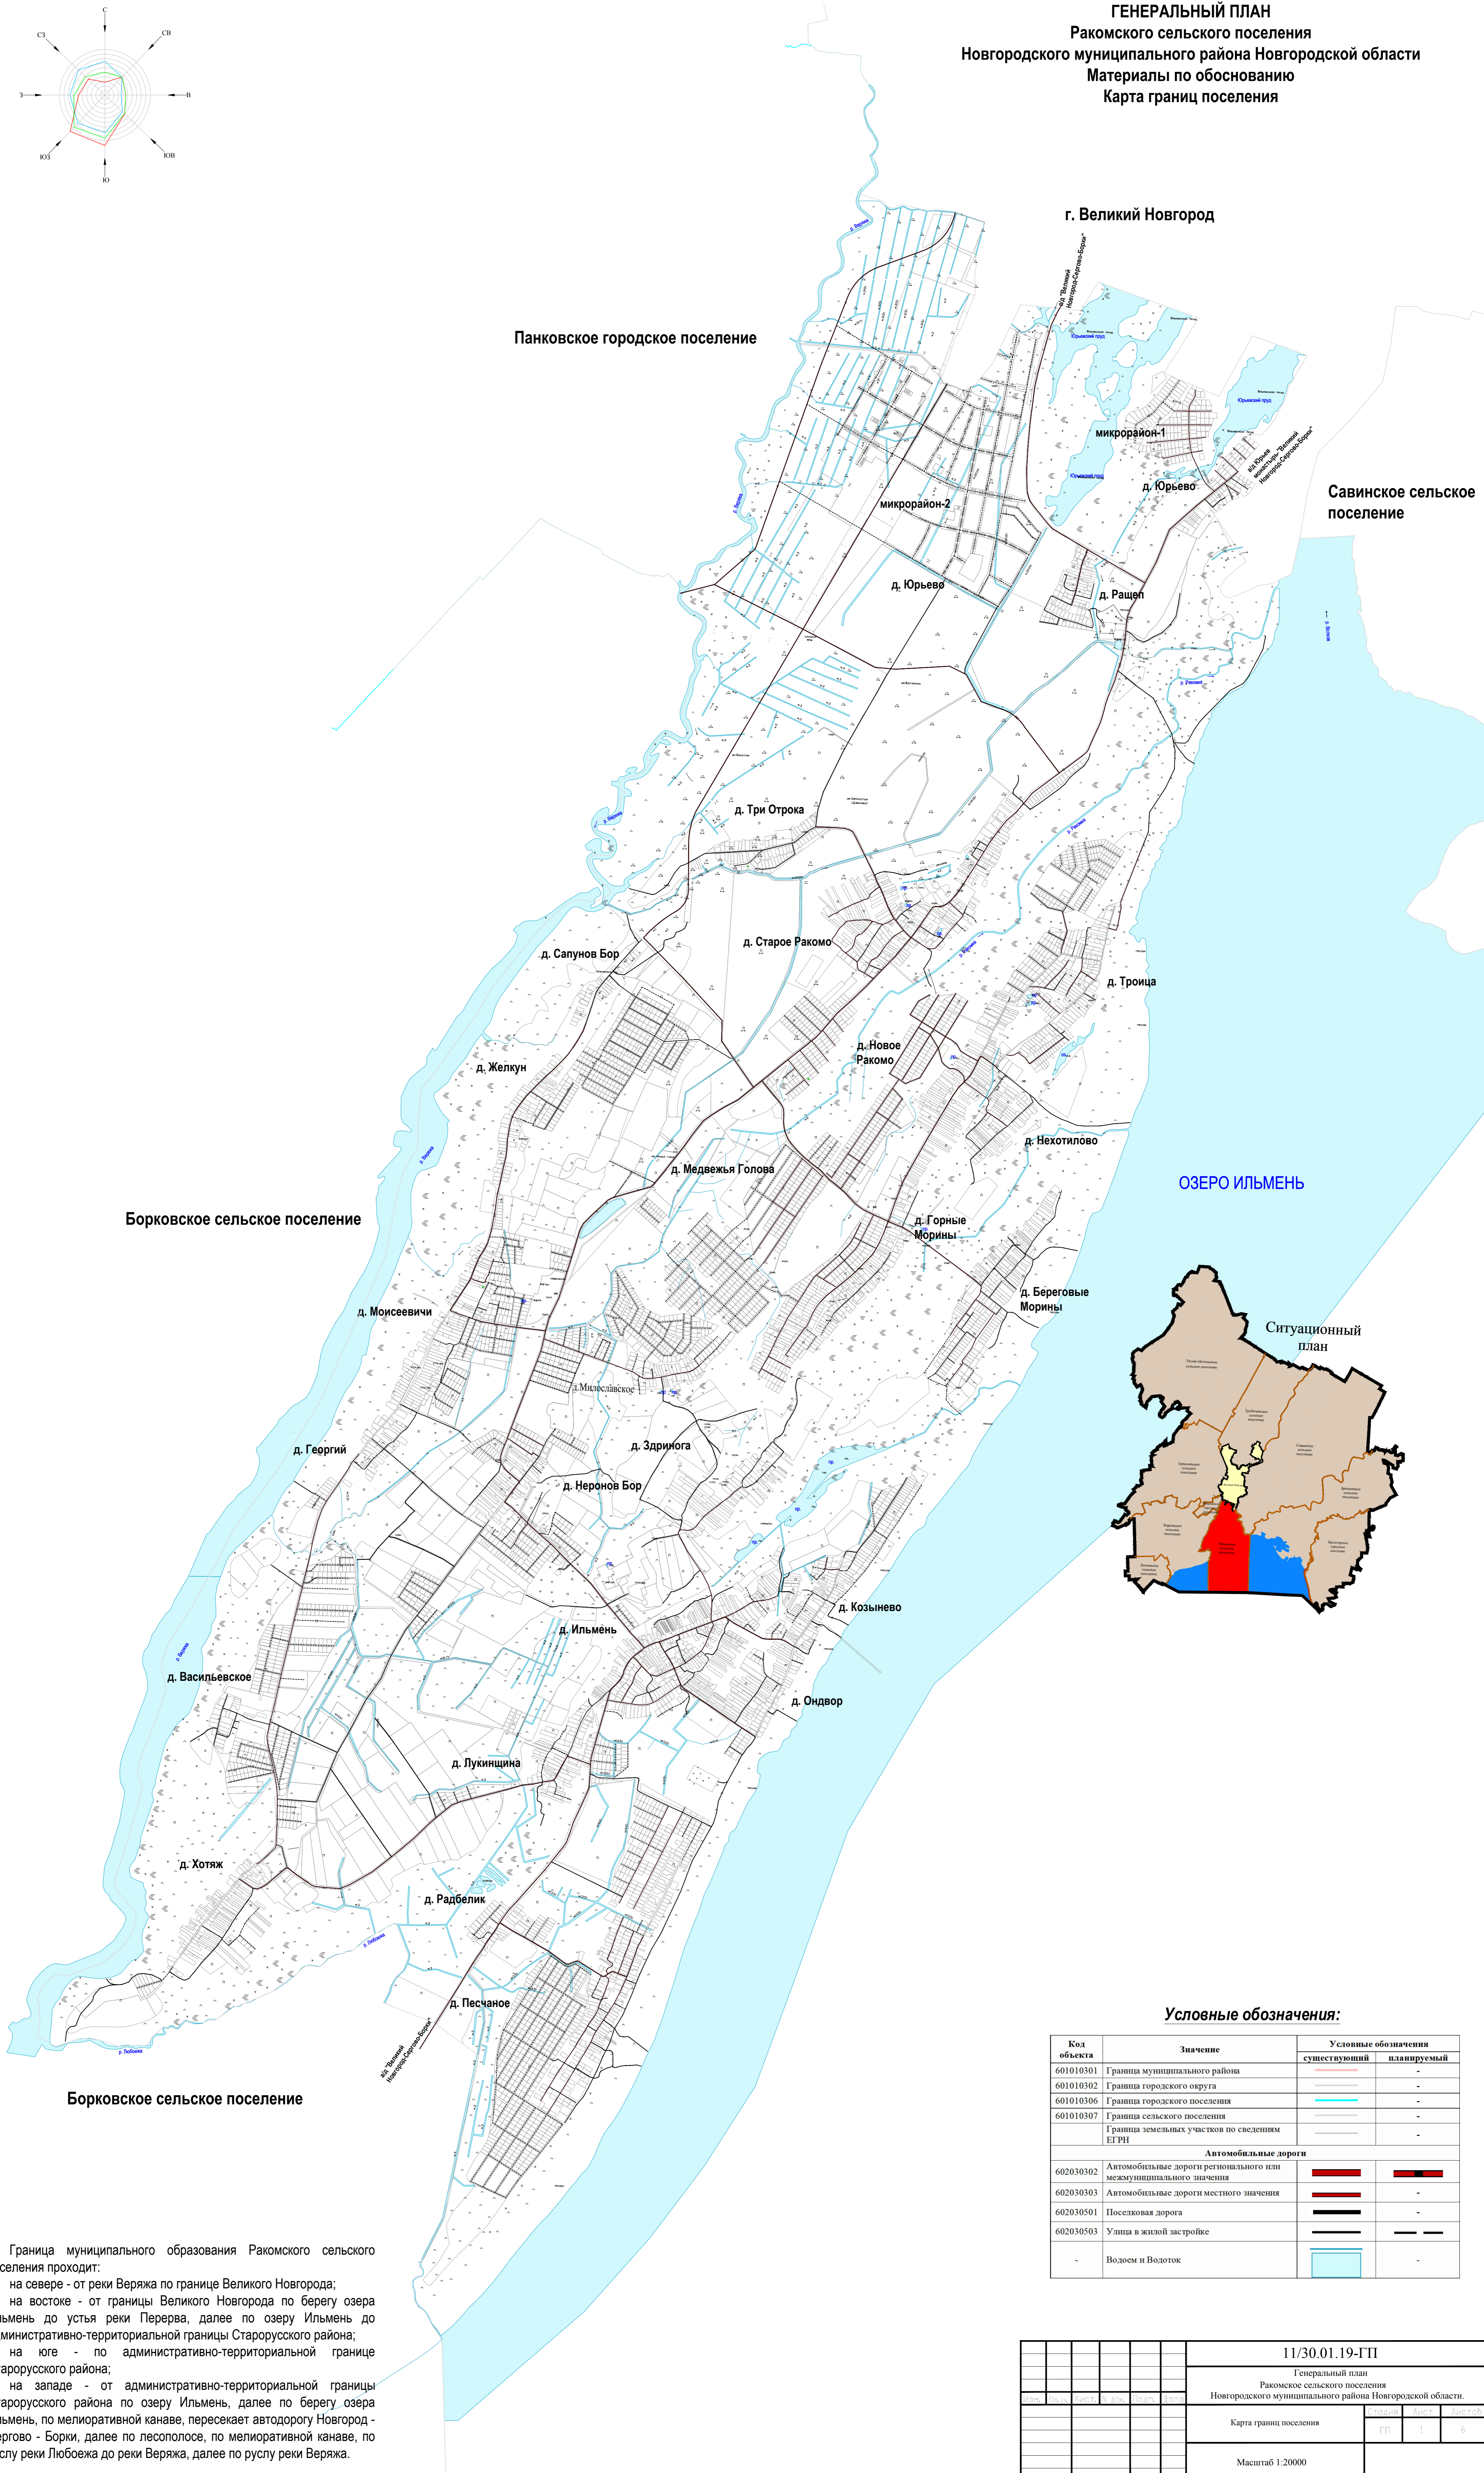


ГЕНЕРАЛЬНЫЙ ПЛАН
Ракомского сельского поселения
 Новгородского муниципального района Новгородской области
 Материалы по обоснованию
 Карта границ поселения

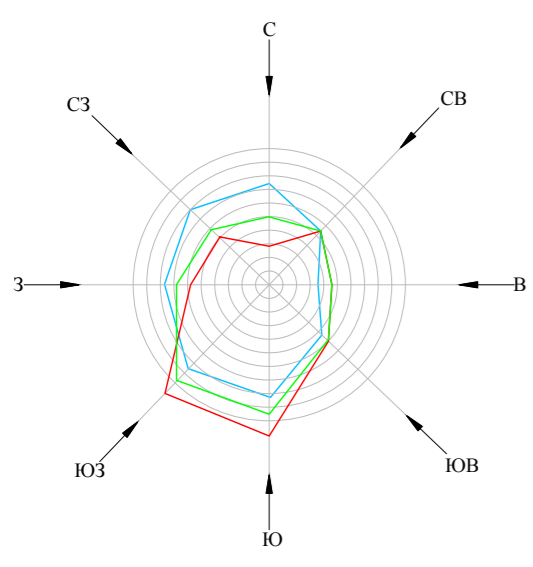

Граница муниципального образования Ракомского сельского поселения проходит:
 на севере - от реки Веряжа по границе Великого Новгорода;
 на востоке - от границы Великого Новгорода по берегу озера Ильмень до устья реки Перерва, далее по озеру Ильмень до административно-территориальной границы Старорусского района;
 на юге - по административно-территориальной границе Старорусского района;
 на западе - от административно-территориальной границы Старорусского района по озеру Ильмень, далее по берегу озера Ильмень, по мелиоративной канаве, пересекает автодорогу Новгород - Сергово - Борки, далее по лесополосе, по мелиоративной канаве, по руслу реки Любежа до реки Веряжа, далее по руслу реки Веряжа.

Условные обозначения:

Код объекта	Значение	Условные обозначения	
		существующий	планируемый
601010301	Граница муниципального района	—	-
601010302	Граница городского округа	—	-
601010306	Граница городского поселения	—	-
601010307	Граница сельского поселения	—	-
	Граница земельных участков по сведениям ЕГРН	—	-
Автомобильные дороги			
602030302	Автомобильные дороги регионального или межмуниципального значения	—	—
602030303	Автомобильные дороги местного значения	—	-
602030501	Поселковая дорога	—	-
602030503	Улица в жилой застройке	—	—
-	Водоем и Водооток	—	-

						11/30.01.19-ГП			
						Генеральный план Ракомского сельского поселения Новгородского муниципального района Новгородской области.			
Мас.	Шк.	Лист.	Л. фак.	Лист.	Лист.	Страна	Лист	Листов	
							ГП	1	6
						Масштаб 1:20000			