
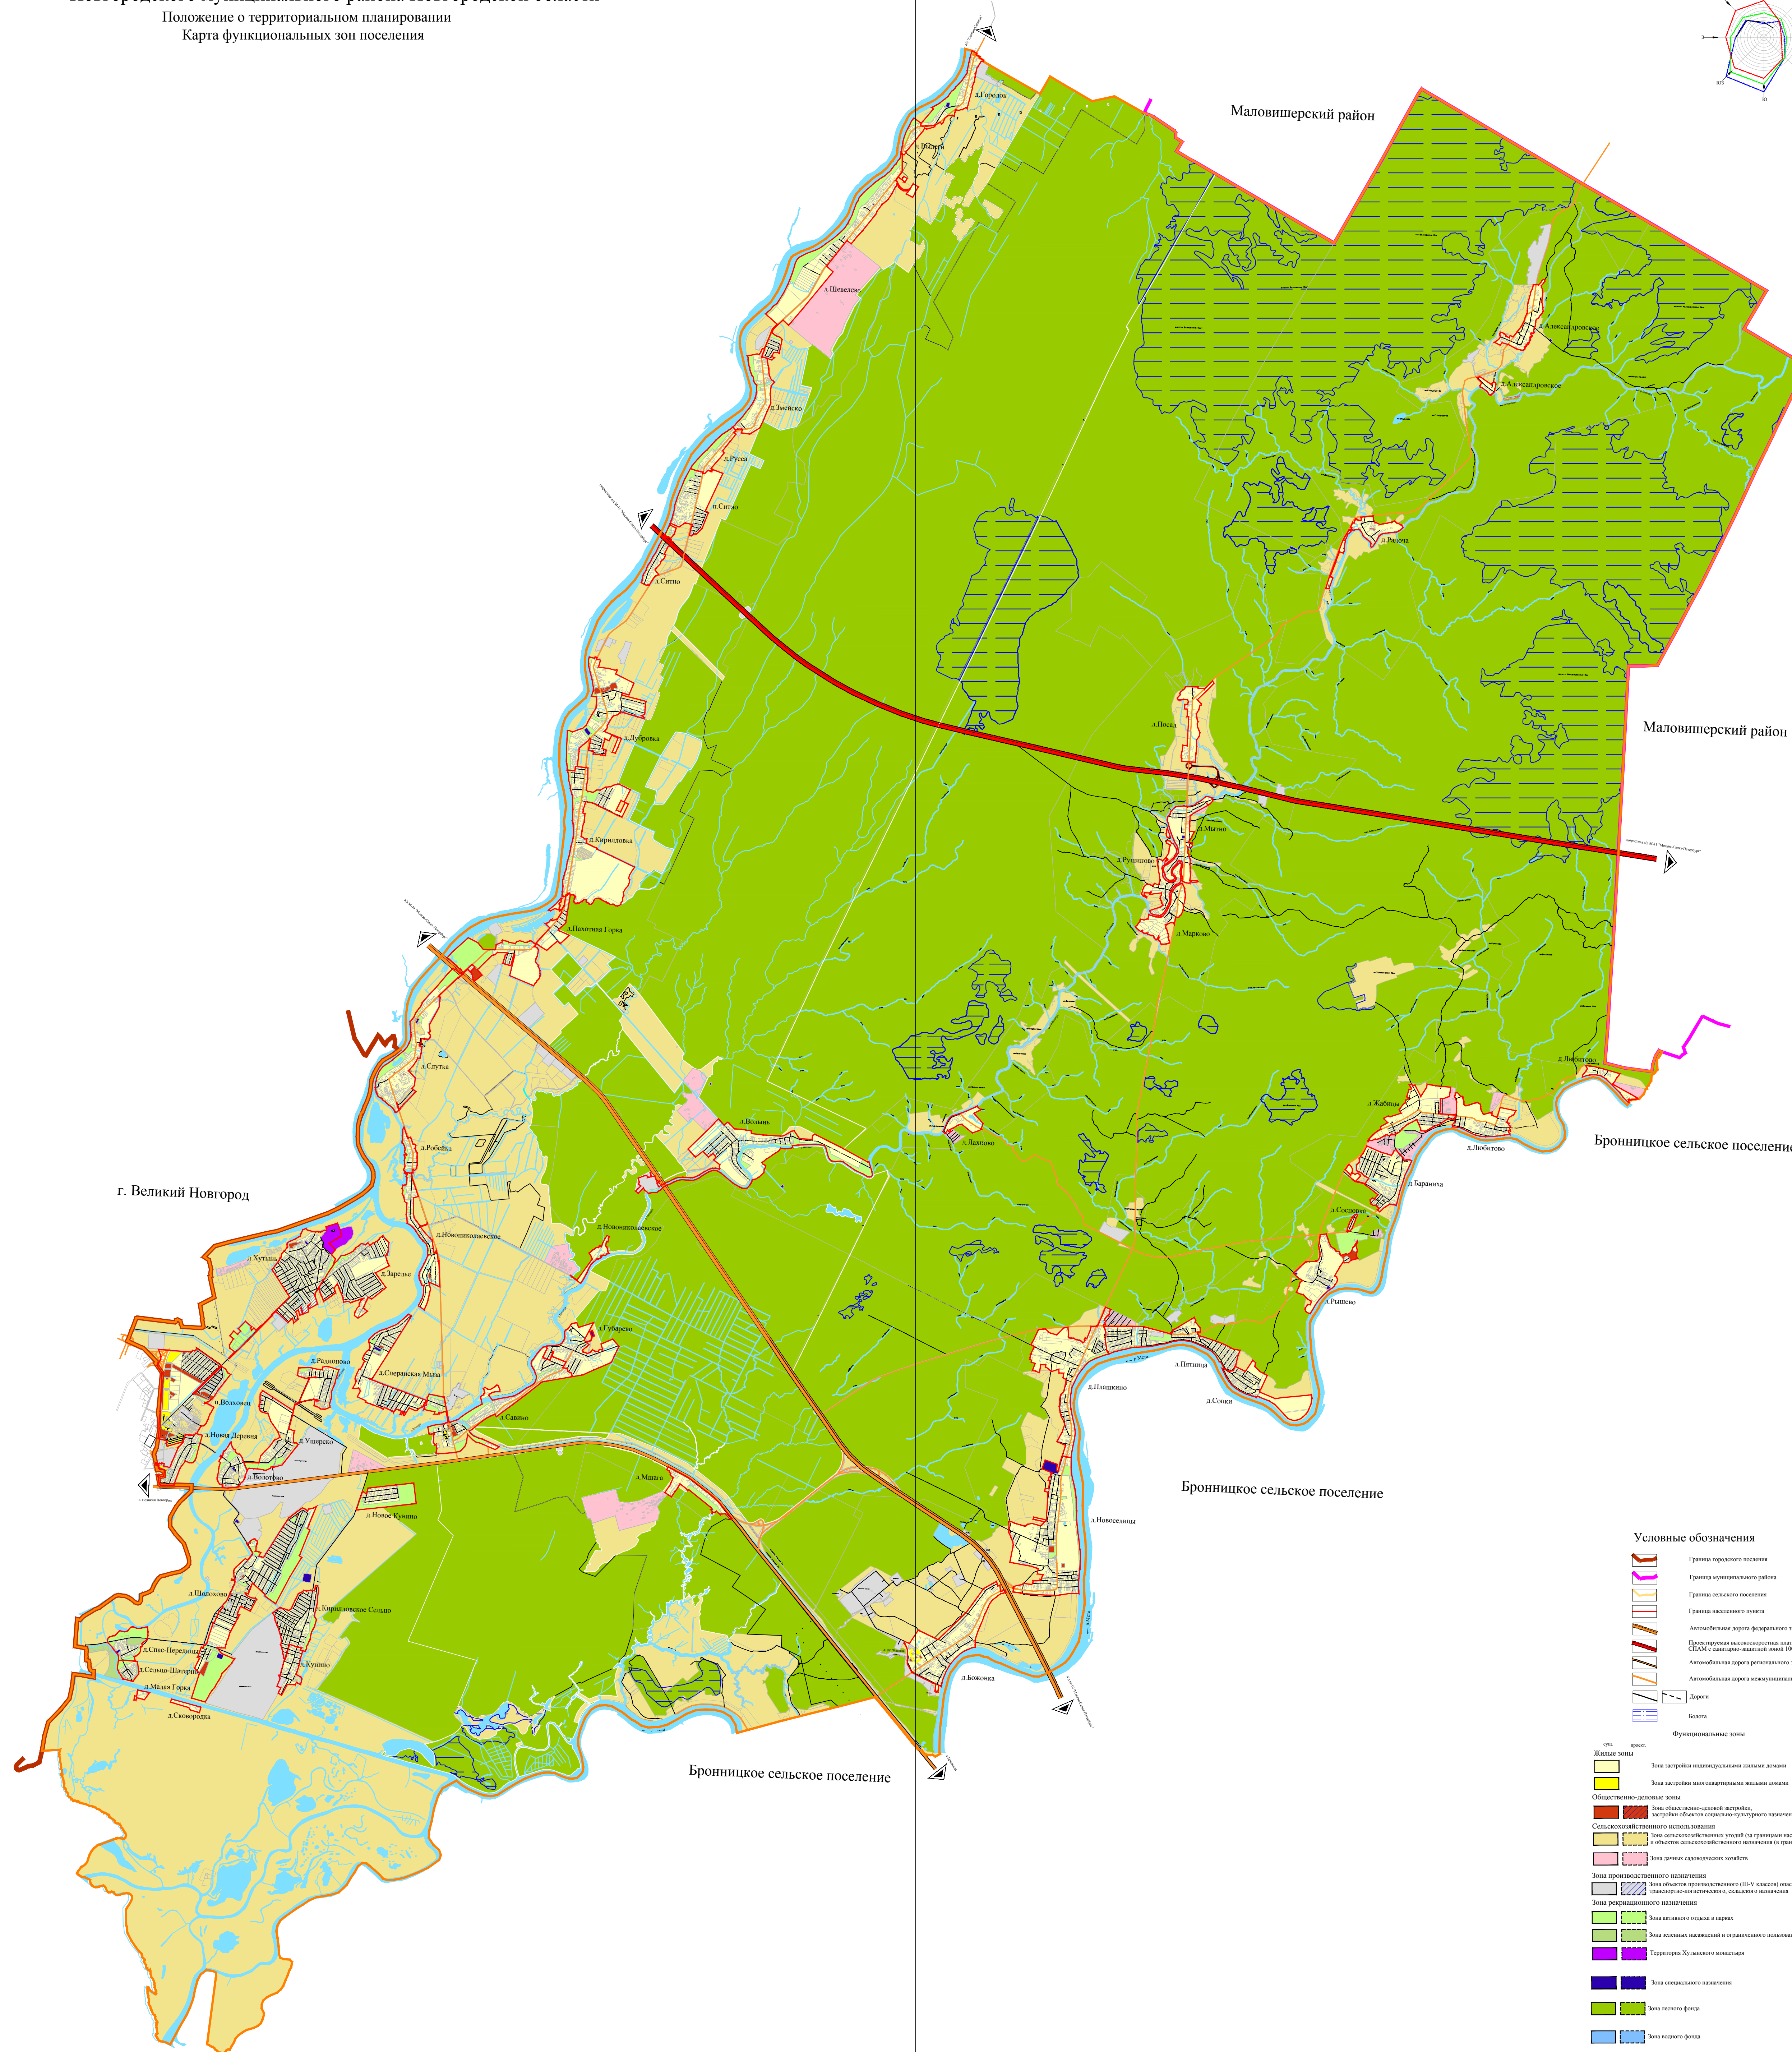


ГЕНЕРАЛЬНЫЙ ПЛАН
Савинского сельского поселения
Новгородского муниципального района Новгородской области
Положение о территориальном планировании
Карта функциональных зон поселения

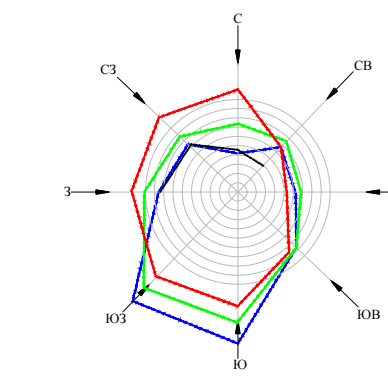

- Условные обозначения**
- Граница городского поселения
 - Граница муниципального района
 - Граница сельского поселения
 - Граница населенного пункта
 - Автомобильная дорога федерального значения
 - Проектируемая автомобильная дорога общего пользования (с/д/д)
 - Автомобильная дорога регионального значения
 - Автомобильная дорога местного значения
 - Дорога
 - Канал
- Функциональные зоны**
- Жилые зоны
 - Зона жилой застройки в границах населенных пунктов
 - Зона застройки многоквартирных жилых домов
 - Общественно-деловые зоны
 - Зона административных учреждений
 - Зона объектов социально-культурного назначения
 - Сельскохозяйственные зоны
 - Зона сельскохозяйственных угодий (в границах населенных пунктов)
 - Объекты сельскохозяйственного назначения (в границах населенных пунктов)
 - Зона земель сельскохозяйственного назначения
 - Зоны промышленного назначения
 - Зона объектов промышленного назначения (И) в границах населенных пунктов
 - Зона объектов промышленного назначения (И) в границах населенных пунктов
 - Зоны рекреационного назначения
 - Зона объектов отдыха и спорта
 - Зона зеленых насаждений общего пользования
 - Территория культурного наследия
 - Зона специального назначения
 - Зона военных объектов
 - Зона объектов обороны
 - Зона объектов связи

Генеральный план		Савинского сельского поселения	
Новгородского муниципального района Новгородской области		Положение о территориальном планировании	
Карта функциональных зон поселения		Лист	1
Масштаб 1:40000		Дата	2014