


**Генеральный план Пролетарского городского поселения Новгородского муниципального района
Новгородской области "Карта границ существующих населенных пунктов,
входящих в состав поселения"**

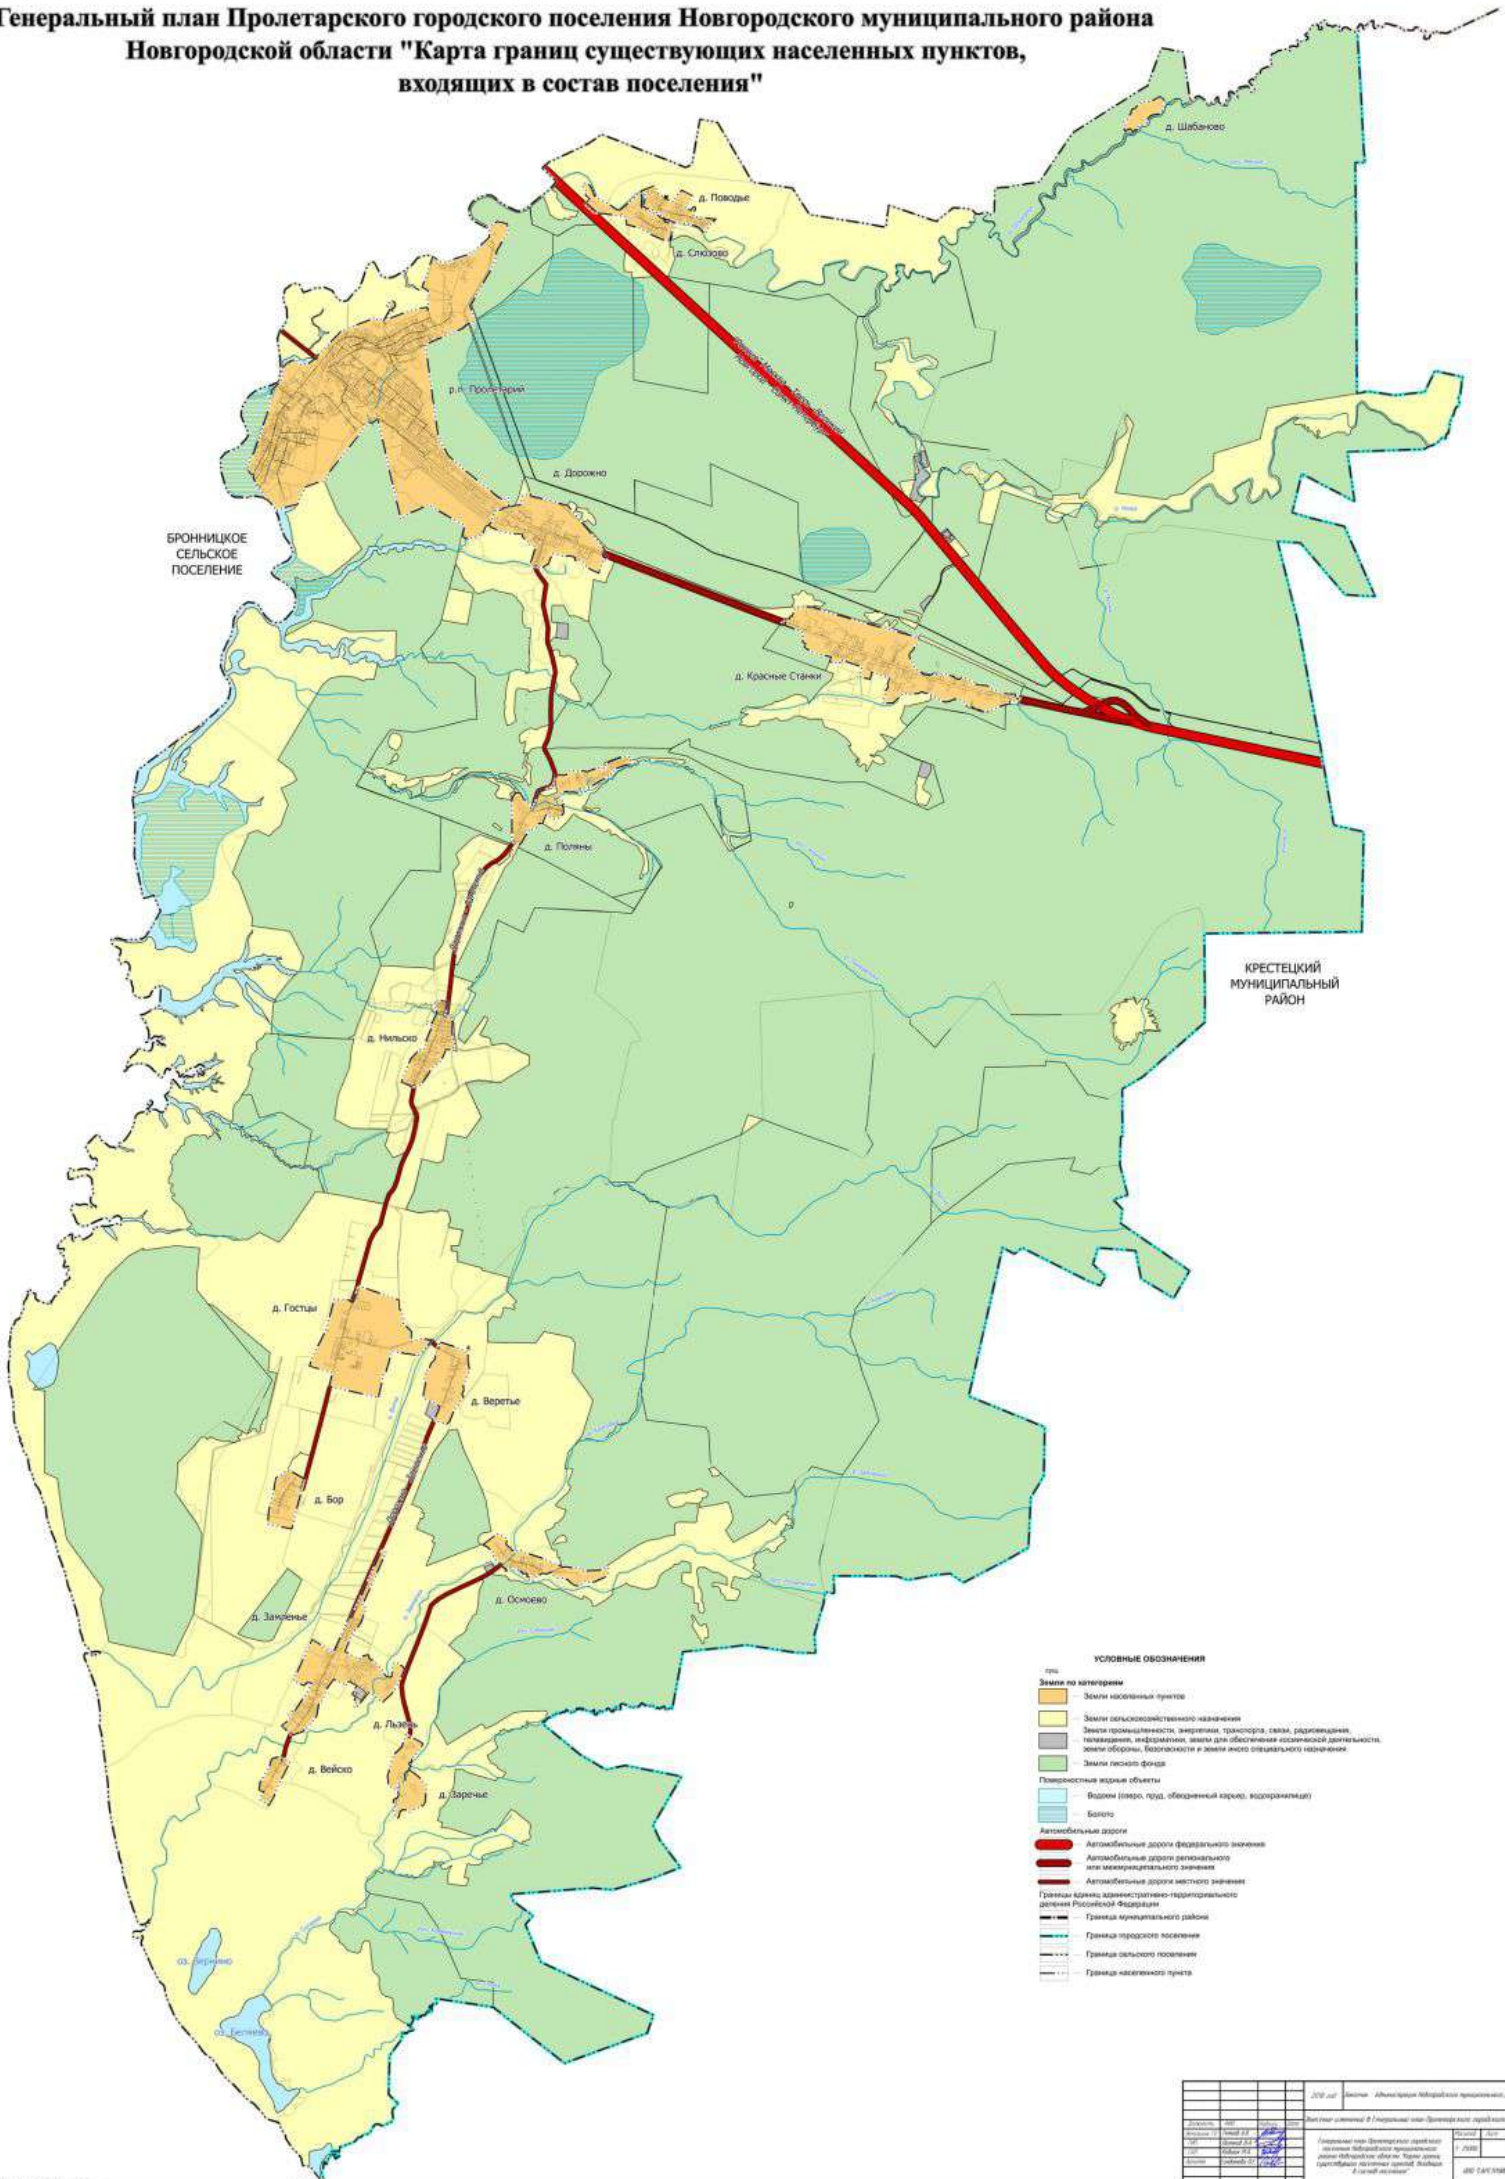

БРОНИЦКОЕ
СЕЛЬСКОЕ
ПОСЕЛЕНИЕ

КРЕСТЕЦКИЙ
МУНИЦИПАЛЬНЫЙ
РАЙОН

- УСЛОВНЫЕ ОБОЗНАЧЕНИЯ**
- земли**
- Земли по категориям
 - Земли населенных пунктов
 - Земли сельскохозяйственного назначения
 - Земли промышленности, энергетики, транспорта, связи, радиотехники, телекоммуникаций, информационных технологий, науки и технологий, жилищно-коммунального хозяйства, объектов культурного наследия, обороны, безопасности и земель иного специального назначения
 - Земли лесного фонда
- Помещения и другие объекты**
- Водоем (озеро, пруд, обводненный карьер, водохранилище)
 - Болото
- Автомобильные дороги**
- Автомобильные дороги федерального значения
 - Автомобильные дороги регионального или межмуниципального значения
 - Автомобильные дороги местного значения
- Границы административно-территориального деления Новгородской области**
- Граница муниципального района
 - Граница городского поселения
 - Граница сельского поселения
 - Граница населенного пункта

2010 год		Исполнитель: Администрация Новгородского муниципального района	
Исполнитель: Администрация Новгородского муниципального района	Масштаб: 1:20000	Дата: 2010	Лист: 1 из 1
Исполнитель: Администрация Новгородского муниципального района	Масштаб: 1:20000	Дата: 2010	Лист: 1 из 1