


ГЕНЕРАЛЬНЫЙ ПЛАН
Савинского сельского поселения
Новгородского муниципального района Новгородской области
Положение о территориальном планировании
Карта границ населенных пунктов, входящих в состав поселения

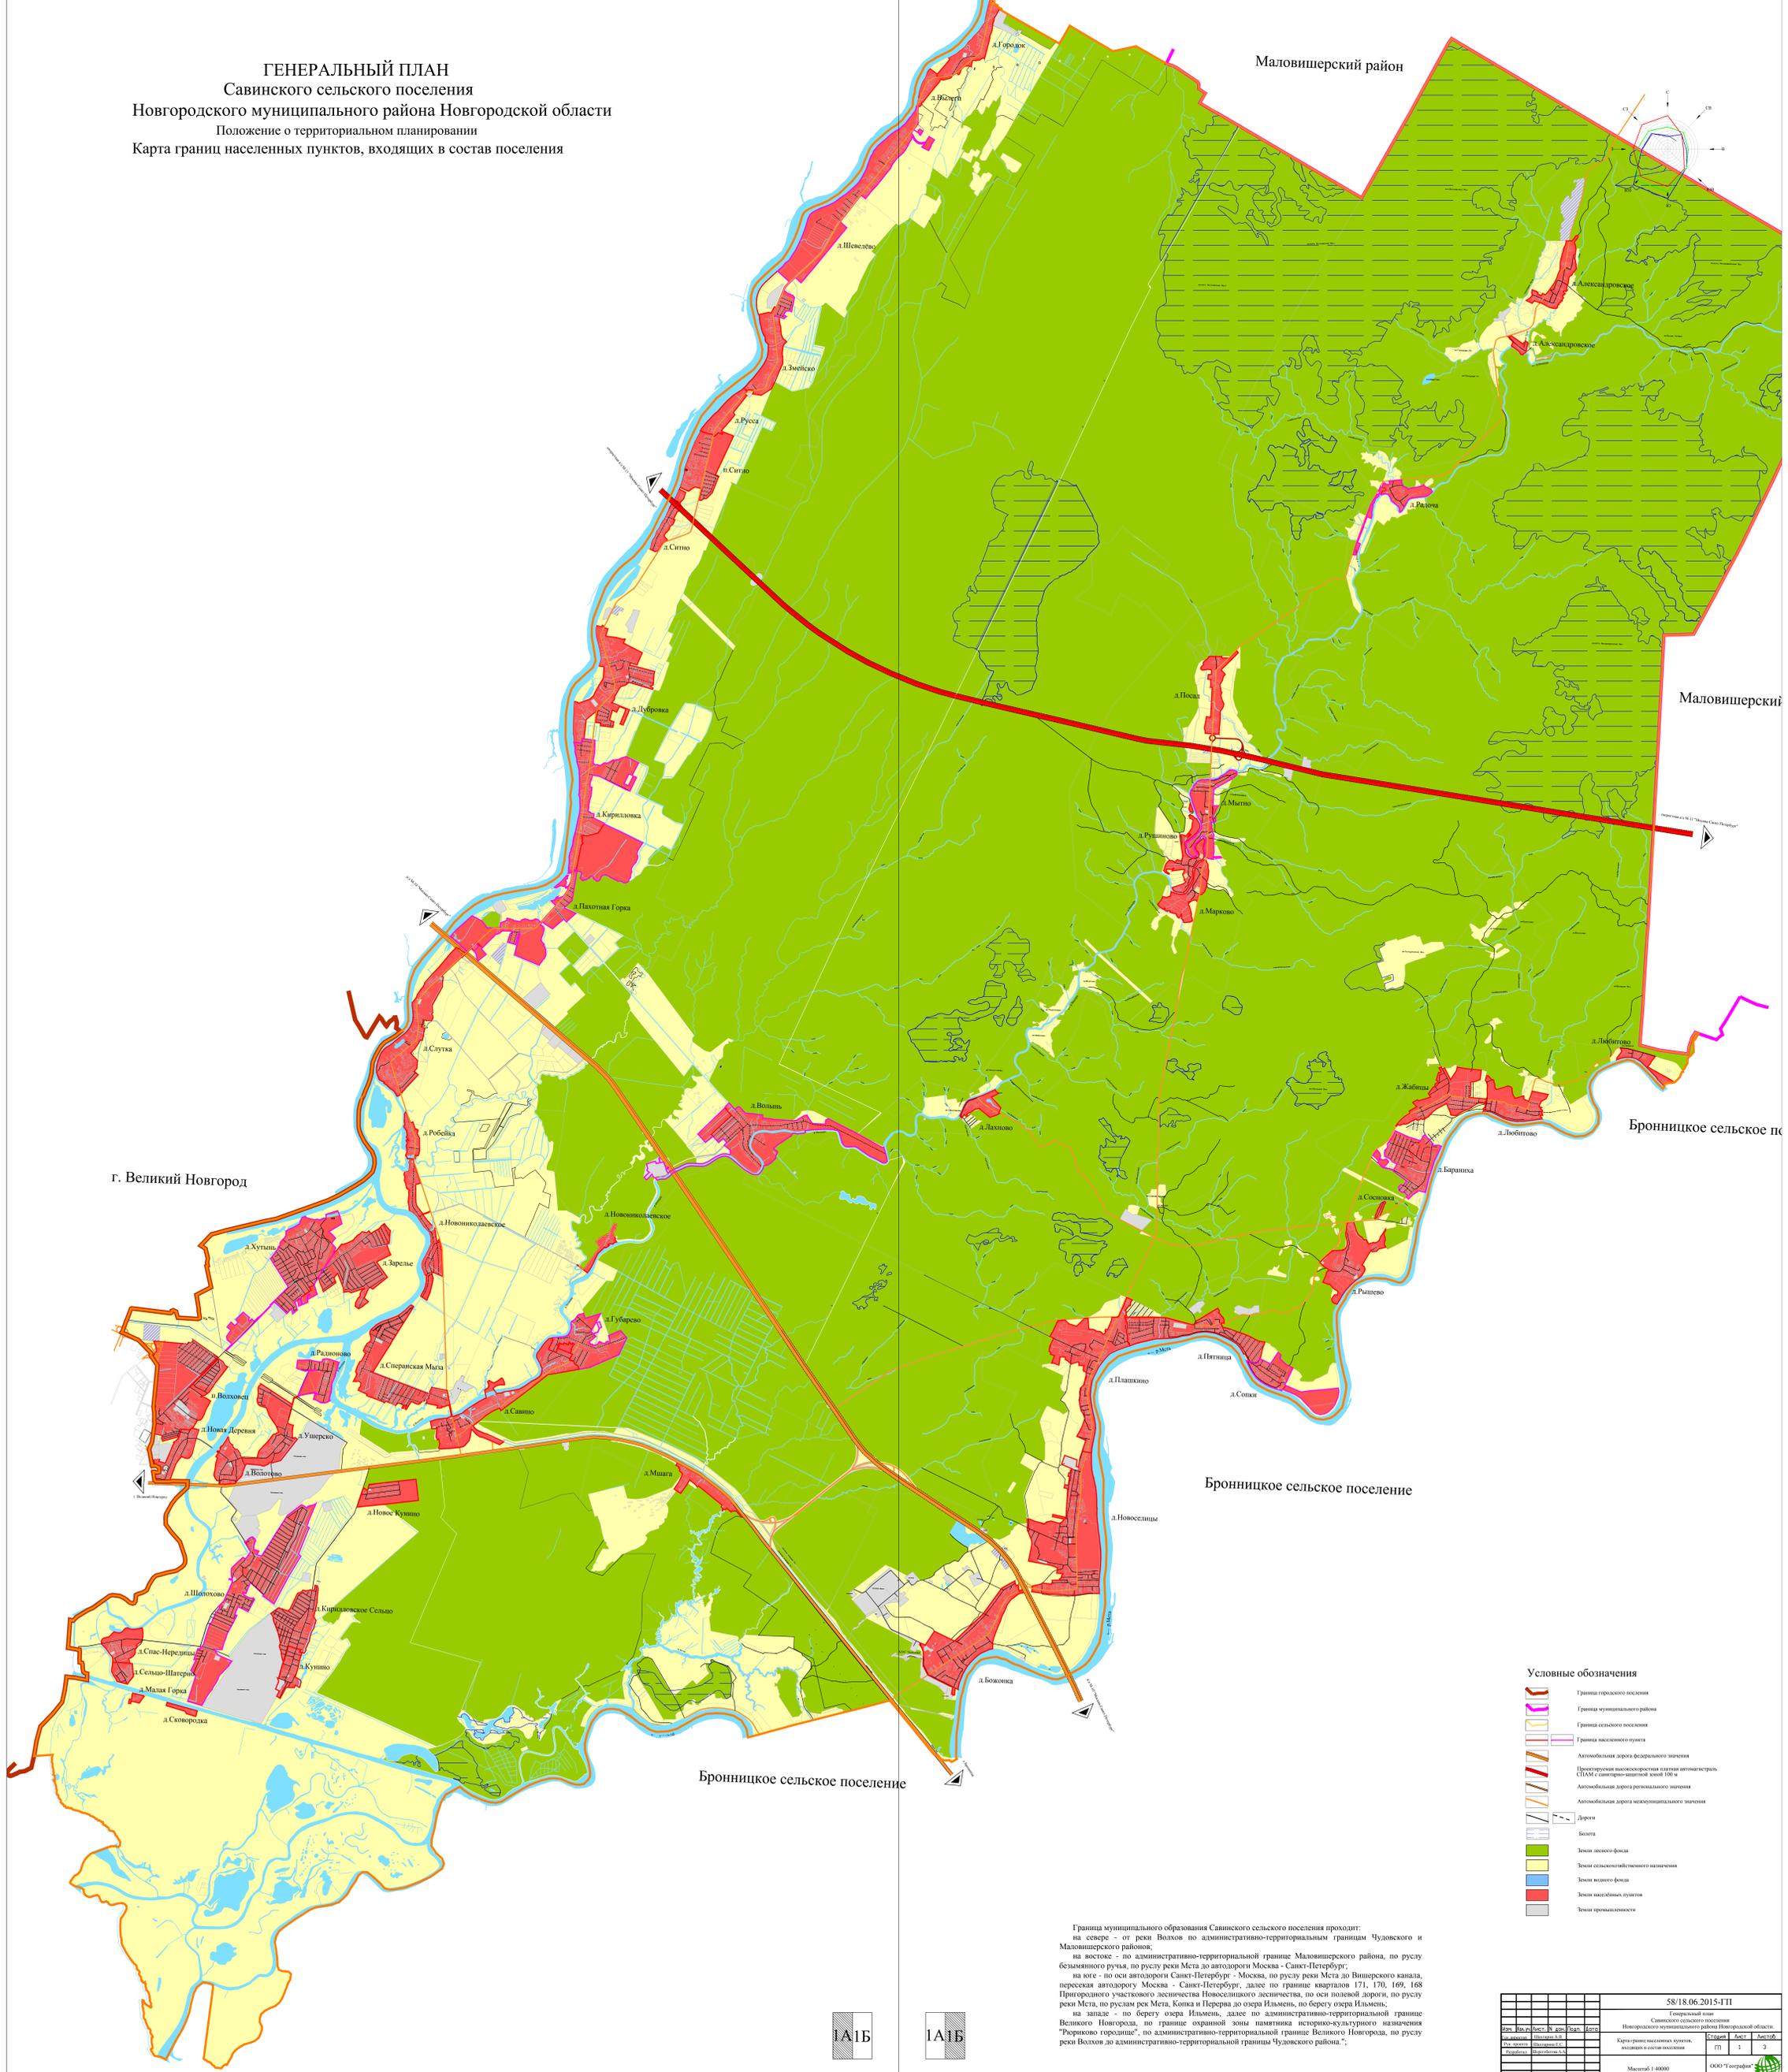

- Условные обозначения**
- Граница городского поселения
 - Граница муниципального района
 - Граница сельского поселения
 - Граница населенного пункта
 - Автомобильная дорога федерального значения
 - Проектная автомагистраль платная автомагистраль СПАМ с санитарно-защитной зоной 100 м
 - Автомобильная дорога регионального значения
 - Автомобильная дорога местного значения
 - Дорога
 - Болота
 - Земли лесного фонда
 - Земли сельскохозяйственного назначения
 - Земли водного фонда
 - Земли населенных пунктов
 - Земли промышленности

Граница муниципального образования Савинского сельского поселения проходит:
на севере - от реки Волхов по административно-территориальным границам Чудовского и Маловишерского районов;
на востоке - по административно-территориальной границе Маловишерского района, по руслу безымянного ручья, по руслу реки Мста до автодороги Москва - Санкт-Петербург;
на юге - по оси автодороги Санкт-Петербург - Москва, по руслу реки Мста до Вишерского канала, пересекая автодорогу Москва - Санкт-Петербург, далее по границе кварталов 171, 170, 169, 168 Пригородного участка лесничества Новосельского лесничества, по оси полевой дороги, по руслу реки Мста, по руслам рек Мета, Кокша и Перерва до озера Ильмень, по берегу озера Ильмень;
на западе - по берегу озера Ильмень, далее по административно-территориальной границе Великого Новгорода, по границе охранной зоны памятника историко-культурного назначения "Рюриково городище", по административно-территориальной границе Великого Новгорода, по руслу реки Волхов до административно-территориальной границы Чудовского района."

		58/18.06.2015-ГП	
		Генеральный план	
		Савинского сельского поселения	
		Новгородского муниципального района Новгородской области	
Исполнитель:	И.И.И.	Карты границ населенных пунктов, населенных пунктов населенных пунктов	Лист 1
Составитель:	И.И.И.	Масштаб 1:40000	Лист 2
Проверил:	И.И.И.	ООО "Географ"	

