
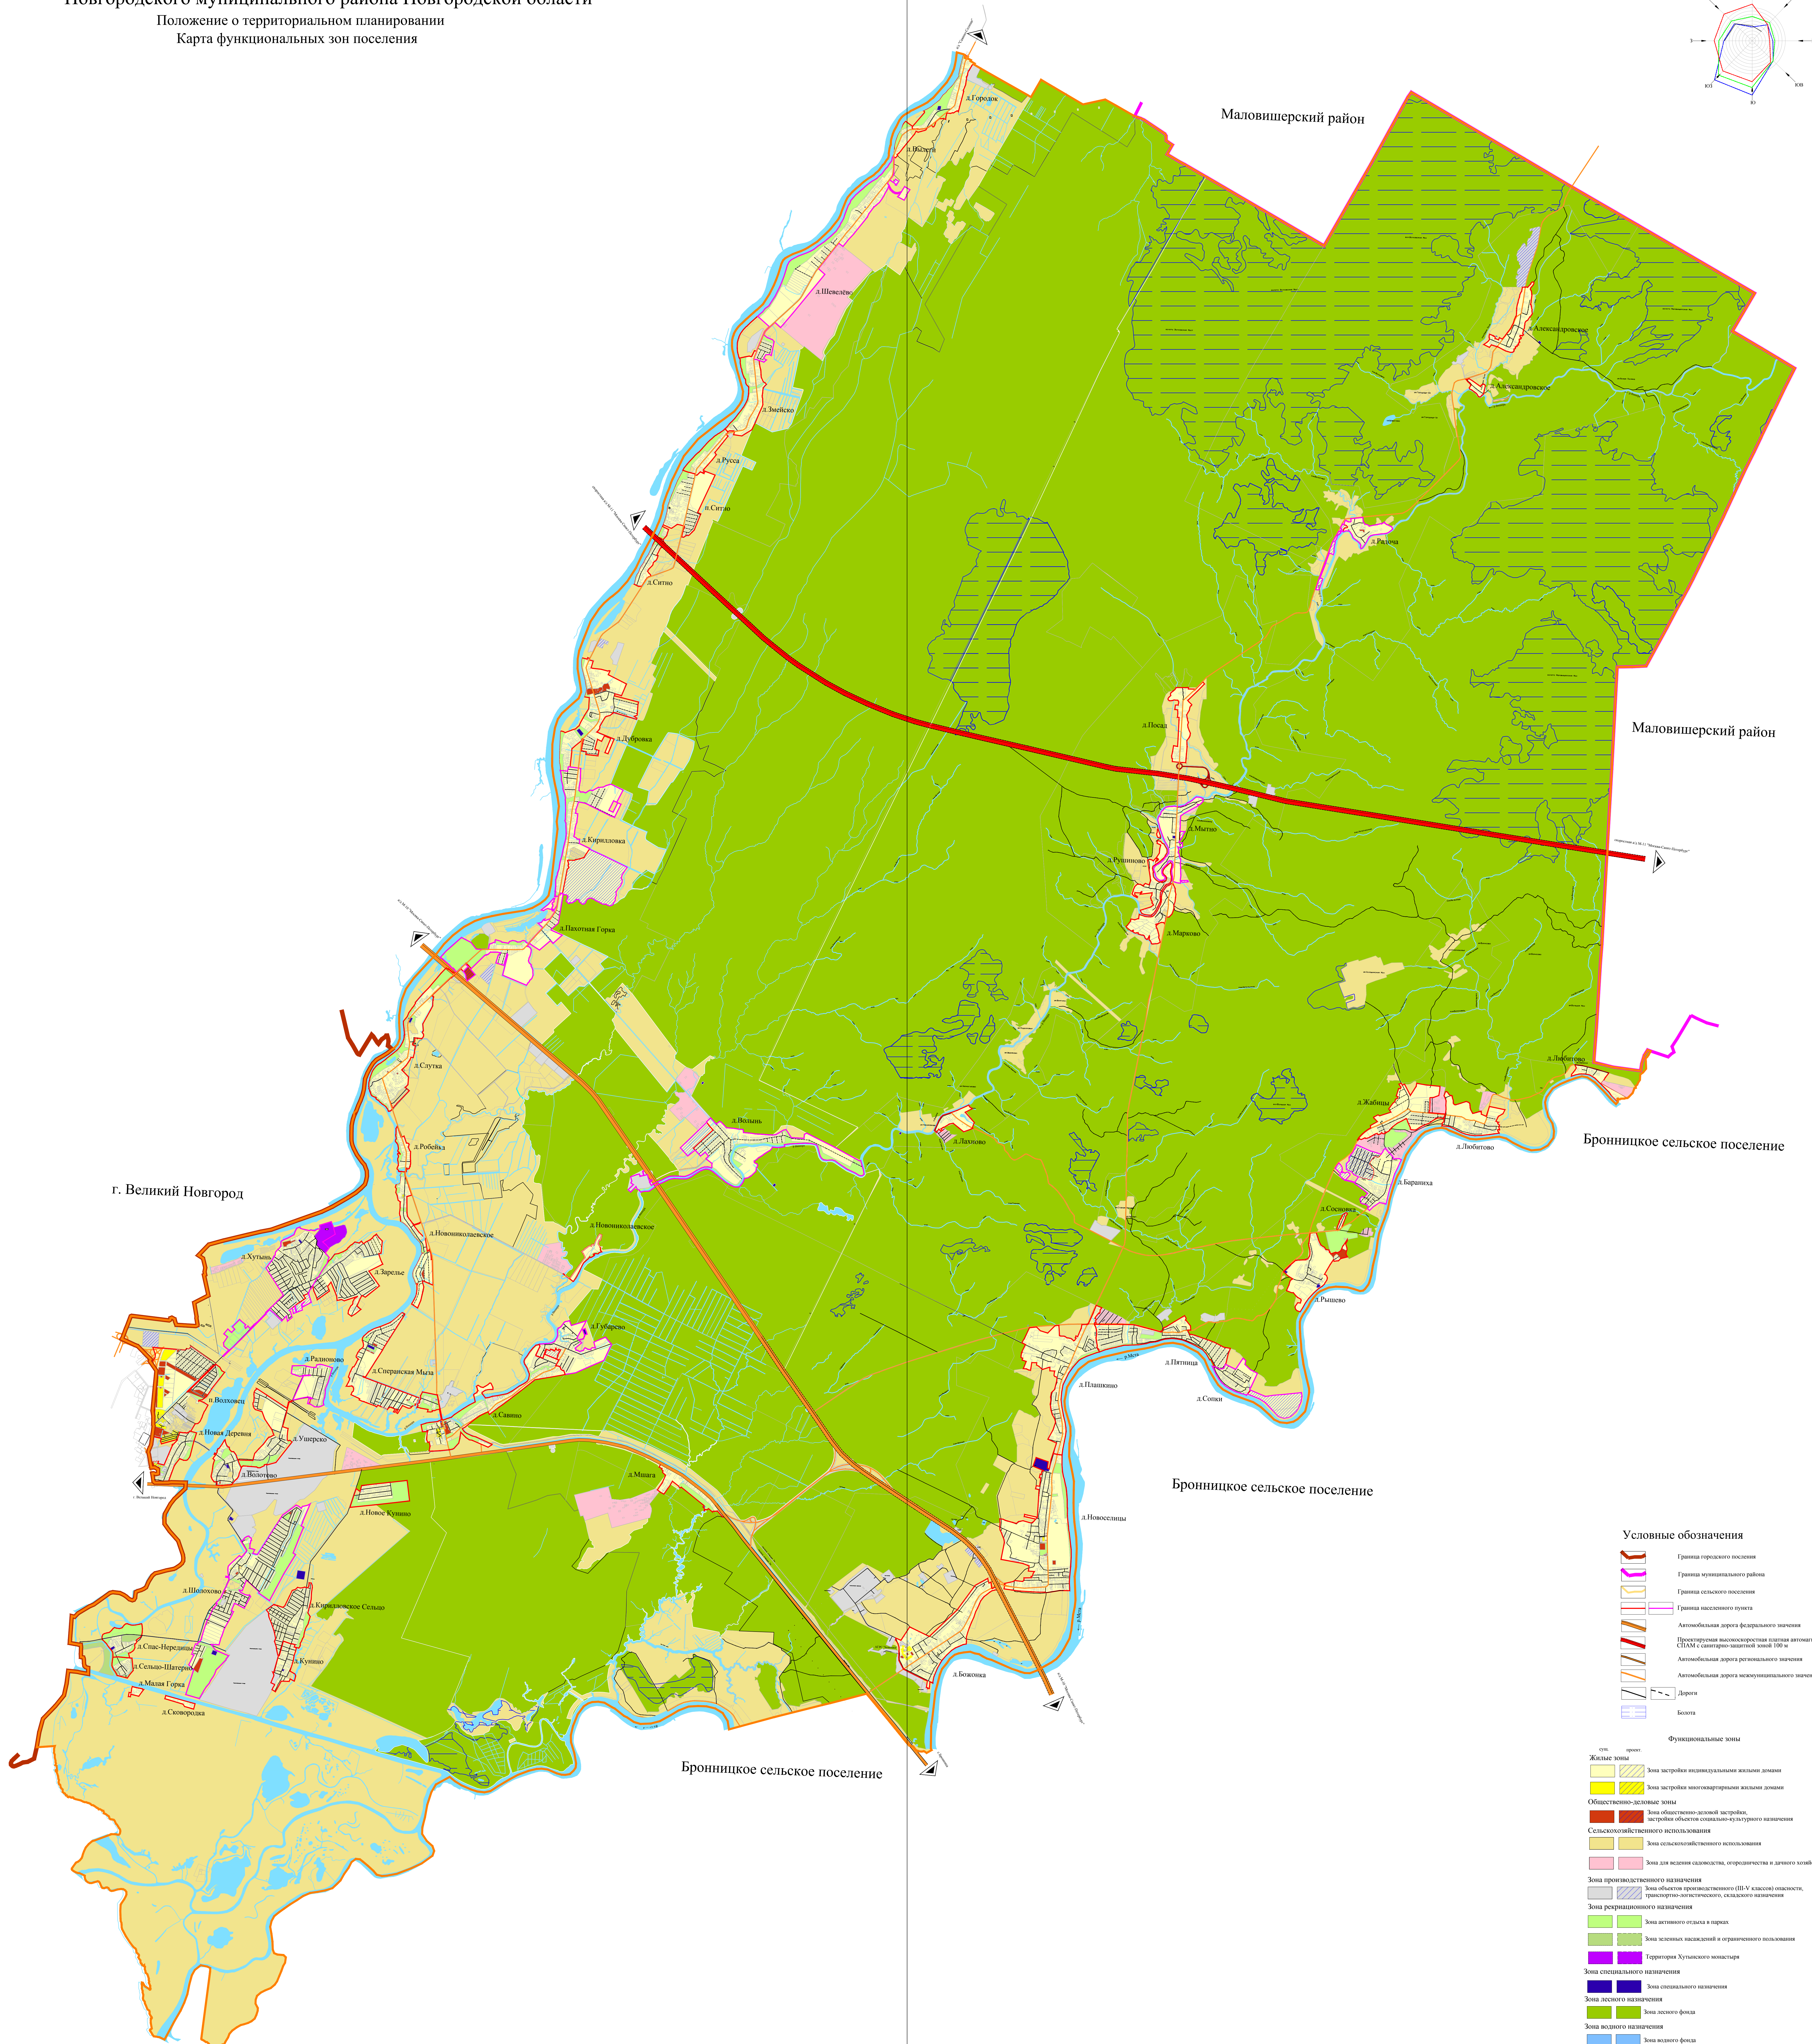


ГЕНЕРАЛЬНЫЙ ПЛАН
Савинского сельского поселения
Новгородского муниципального района Новгородской области
Положение о территориальном планировании
Карта функциональных зон поселения

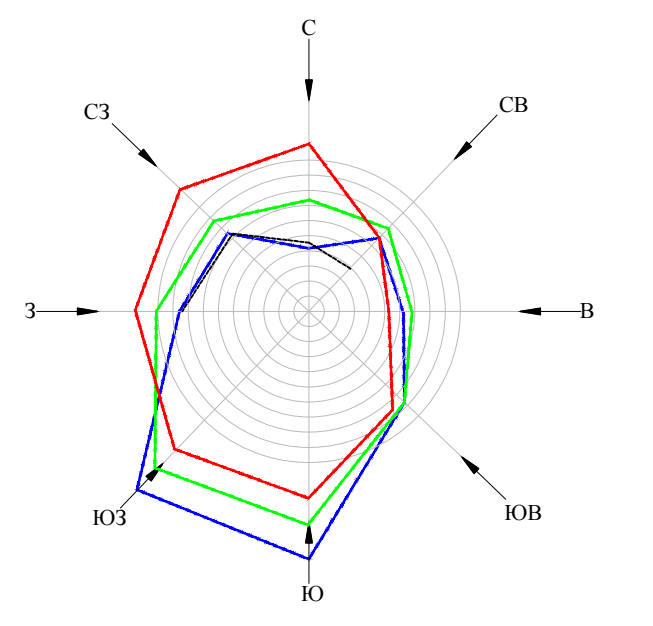

Условные обозначения

- Граница городского поселения
- Граница муниципального района
- Граница сельского поселения
- Граница населенного пункта
- Автомобильная дорога федерального значения
- Пространство выделенной полосы автомобильной дороги с шириной защитной зоны 100 м
- Автомобильная дорога регионального значения
- Автомобильная дорога местного значения
- Дороги
- Болота

Функциональные зоны

- Жилые зоны
 - Зона застройки индивидуальными жилыми домами
 - Зона застройки многоквартирными жилыми домами
- Общественно-деловые зоны
 - Зона общественно-деловой застройки, застройки объектов социально-культурного назначения
- Сельскохозяйственного использования
 - Зона сельскохозяйственного использования
 - Зона для ведения садоводства, огородничества и дачного хозяйства
- Зона производственного назначения
 - Зона объектов производственного (II-V классы) назначения, промышленно-индустриального, складского назначения
- Зона рекреационного назначения
 - Зона активного отдыха в парках
 - Зона зеленых насаждений и ограниченного пользования
- Зона специального назначения
 - Территория Кузьмского монастыря
 - Зона специального назначения
- Зона лесного назначения
 - Зона лесного фонда
- Зона водного назначения
 - Зона водного фонда

2А2Б 2А2Б

58/18.06.2015-ГП										
Генеральный план										
Савинского сельского поселения										
Новгородского муниципального района Новгородской области										
Район	Муниципальный район	Сельское поселение	Муниципальное образование	Муниципальный район	Муниципальное образование	Муниципальное образование	Муниципальное образование	Муниципальное образование	Муниципальное образование	Муниципальное образование
Карта функциональных зон поселения										
Лист	№	Лист	№	Лист	№	Лист	№	Лист	№	Лист
Масштаб 1:30000										
ООО "География"										