
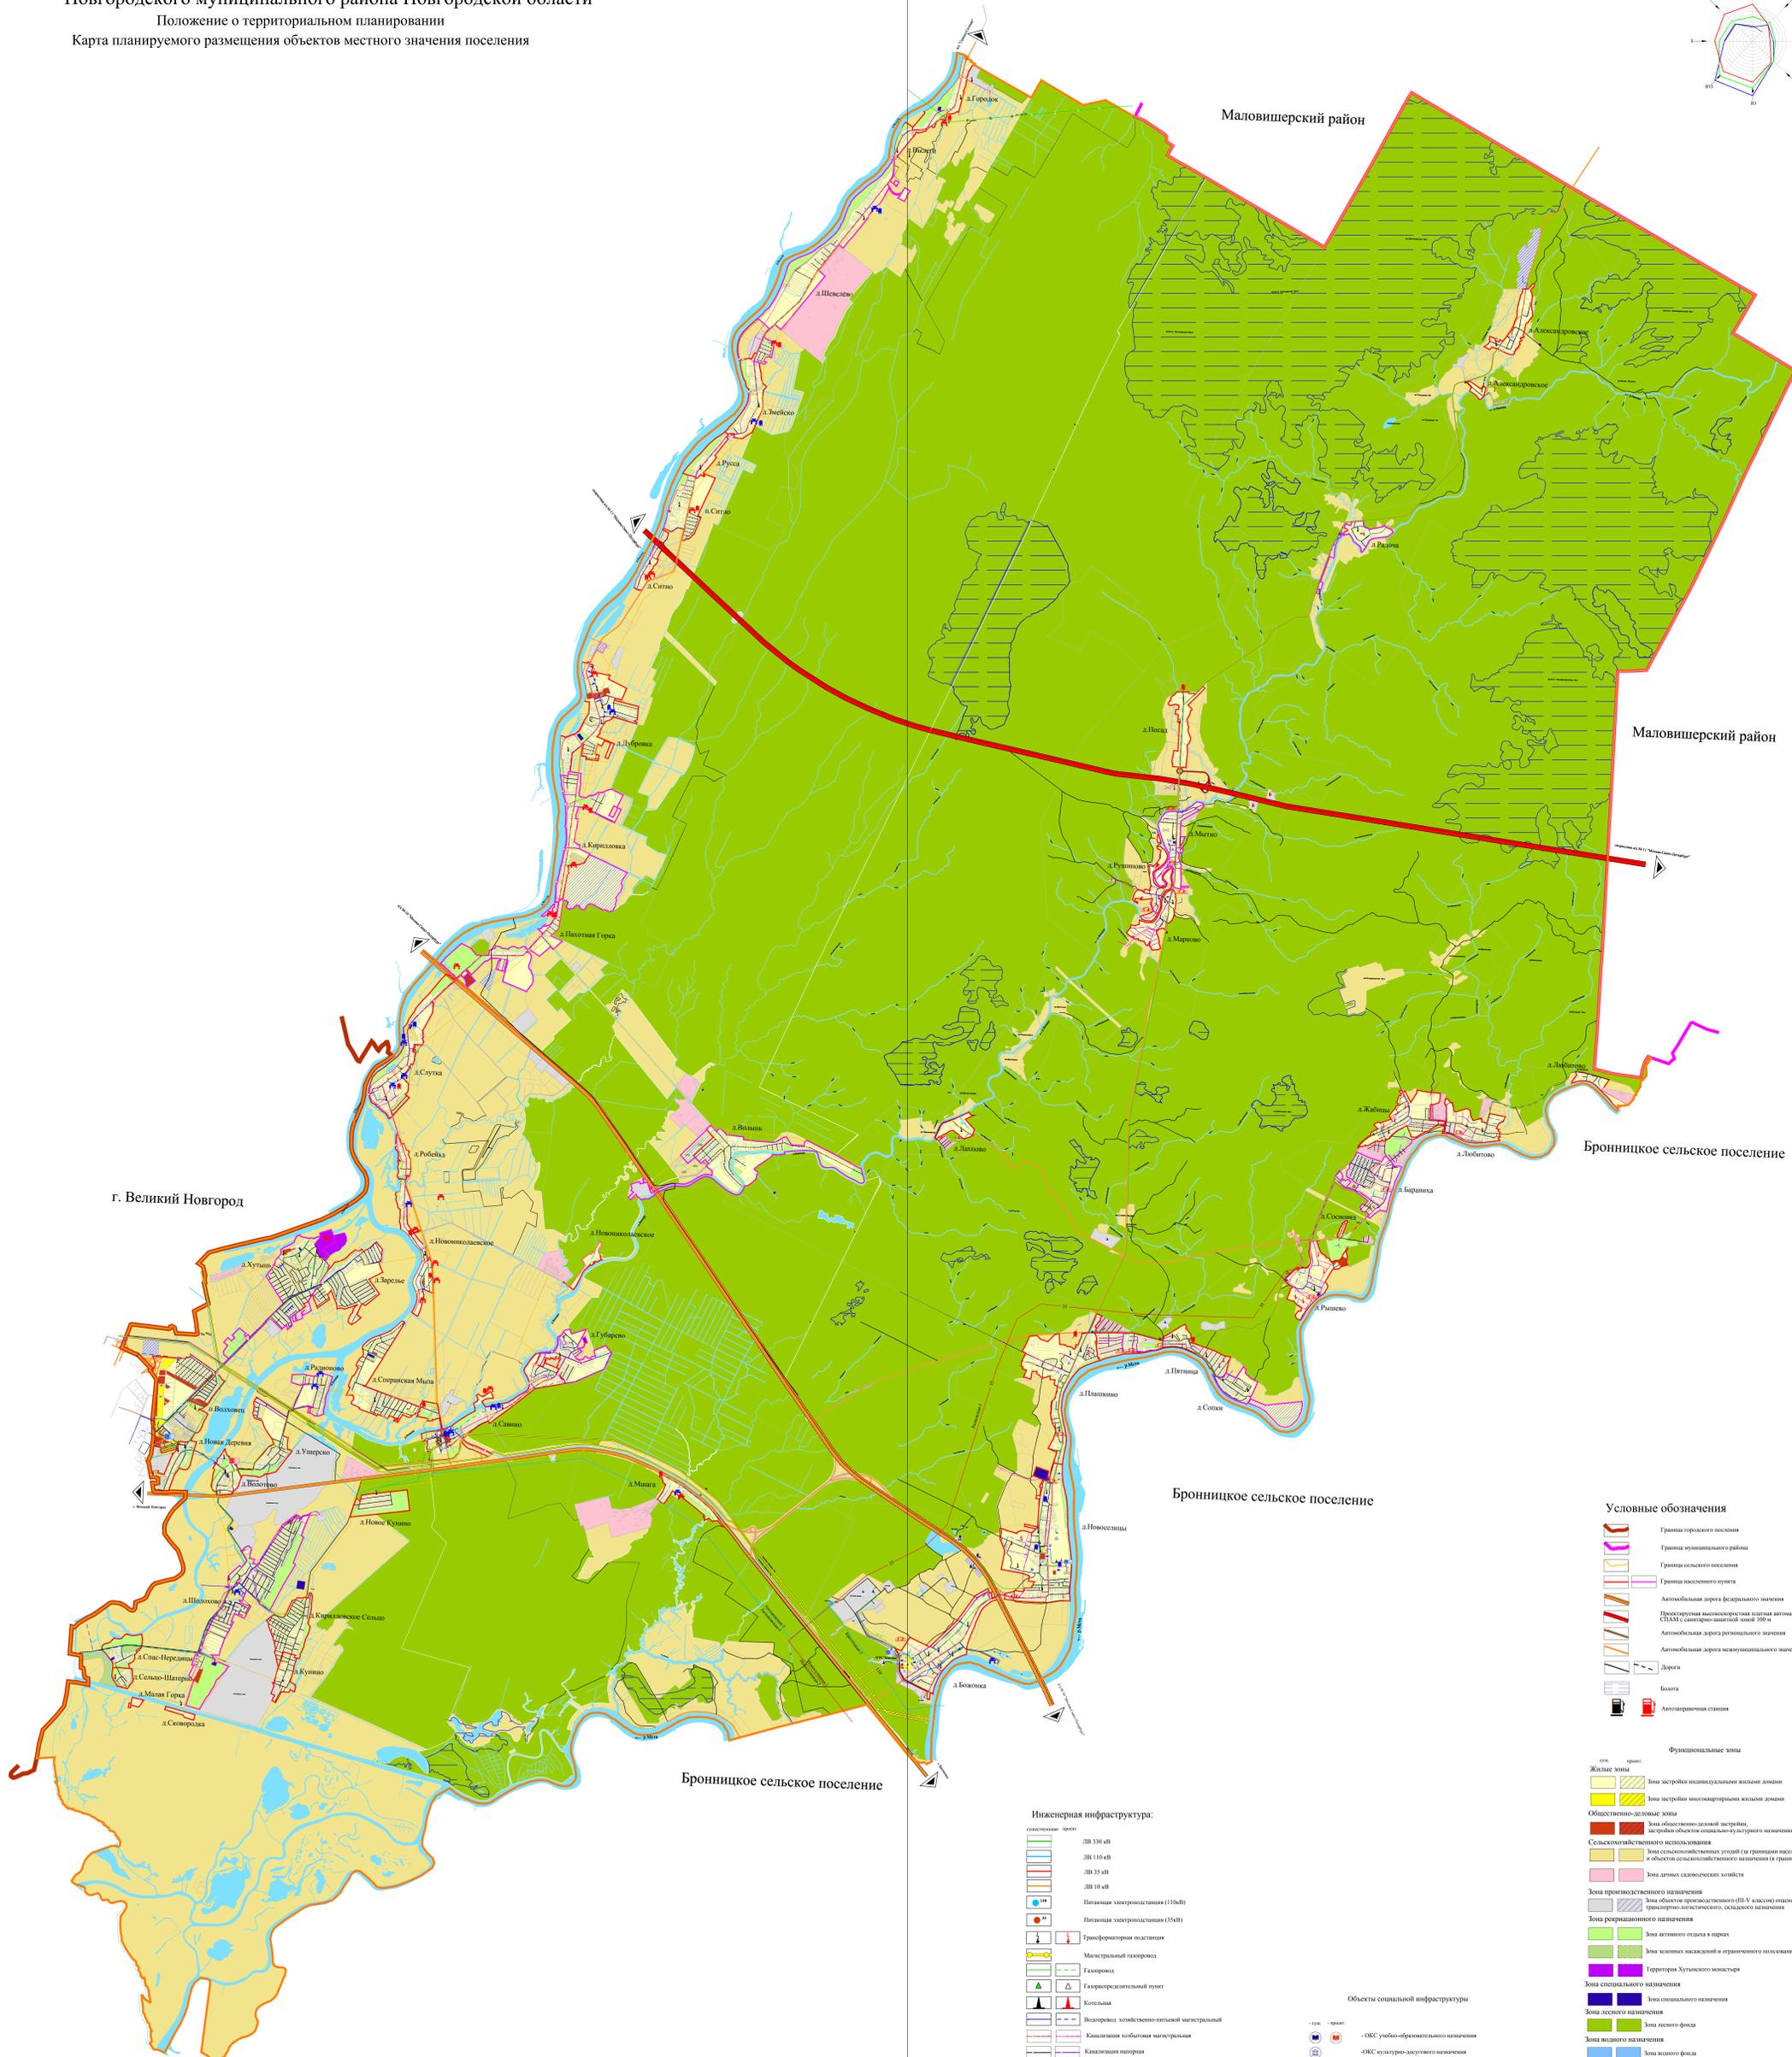


ГЕНЕРАЛЬНЫЙ ПЛАН
Савинского сельского поселения
Новгородского муниципального района Новгородской области
Положение о территориальном планировании
Карта планируемого размещения объектов местного значения поселения

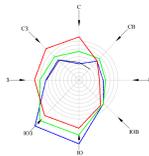

Условные обозначения

- Граница городского поселения
- Граница муниципального района
- Граница сельского поселения
- Граница населенного пункта
- Автомобильная дорога федерального значения
- Проектная автомобильная дорога с твердым покрытием (АДТМ) с санитарно-защитной зоной (СЗЗ)
- Автомобильная дорога регионального значения
- Автомобильная дорога местного значения
- Дорога
- Берега
- Автоматическая станция

Функциональные зоны


- Жилые зоны
- Зона застройки индивидуальными жилыми домами
- Зона застройки многоквартирными жилыми домами
- Общественно-деловые зоны
- Зона общественно-деловой застройки, застройки объектов социально-культурного назначения
- Сельскохозяйственного назначения
- Зона сельскохозяйственных угодий (за границей населенных пунктов) и объектов сельскохозяйственного назначения (в границах населенных пунктов)
- Зона дачных садово-огородных хозяйств
- Зона производственного назначения
- Зона объектов производственного (ИЧУ-класс) назначения, промышленно-индустриального, складского назначения
- Зона рекреационного назначения
- Зона активного отдыха в парках
- Зона зеленых насаждений и ограниченного пользования
- Территория Кузьмского монастыря
- Зона специального назначения
- Зона специального назначения
- Зона лесного назначения
- Зона лесного фонда
- Зона водного назначения
- Зона водного фонда

Инженерная инфраструктура:

- ЛВ 310 кВт
- ЛВ 110 кВт
- ЛВ 35 кВт
- ЛВ 10 кВт
- Платформа электростанция (110кВ)
- Платформа электростанция (35кВ)
- Трансформаторная подстанция
- Магистральный газопровод
- Газопровод
- Газораспределительный пункт
- Котельная
- Выделенная хозяйственно-питьевая магистраль
- Канализация хозяйственно-питьевая
- Канализация ливневая
- Канализация ливневая
- Канализационная насосная станция
- Канализационные очистные сооружения с биологической очисткой
- Выделенная бытовая
- Выделенная
- Станция вододобывания (Водозаборная станция)

Объекты социальной инфраструктуры

- ОКС учебно-образовательного назначения
- ОКС культурно-досугового назначения
- ОКС спортивного назначения
- ОКС здравоохранения
- ОКС производственного и коммунально-складского назначения

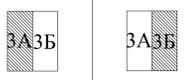

58/18.06.2015-ГП		Генеральный план	
Савинского сельского поселения		Новгородского муниципального района Новгородской области	
Исполнитель	Исполнитель	Сторона	Лист
Исполнитель	Исполнитель	ГРП	3
Исполнитель	Исполнитель	Лист	3
Масштаб 1:30000		ООО "География"	