


ГЕНЕРАЛЬНЫЙ ПЛАН
Савинского сельского поселения
 Новгородского муниципального района Новгородской области
 Материалы по обоснованию
 Карта границ поселения и существующих населенных пунктов, входящих в состав поселения



- Условные обозначения**
- Граница городского поселения
 - Граница муниципального района
 - Граница сельского поселения
 - Граница населенного пункта
 - Автомобильная дорога федерального значения
 - Проектная автомобильная платная автомагистраль СПАМ с санитарно-защитной зоной 100 м
 - Автомобильная дорога регионального значения
 - Автомобильная дорога местного значения
 - Дорога
 - Болота
 - Земли лесного фонда
 - Земли сельскохозяйственного назначения
 - Земли водного фонда
 - Земли населенных пунктов
 - Земли промышленности

					58/18.06.2015-ГП		
					Генеральный план		
					Савинского сельского поселения		
					Новгородского муниципального района Новгородской области		
Исполнители:	Исполнитель:	Исполнитель:	Исполнитель:	Исполнитель:	Страна:	Век:	Лист:
Составитель:	Составитель:	Составитель:	Составитель:	Составитель:	ГП:	1:	5
Редактор:	Редактор:	Редактор:	Редактор:	Редактор:			
					Масштаб 1:40000		
					ООО "Географ"		

