
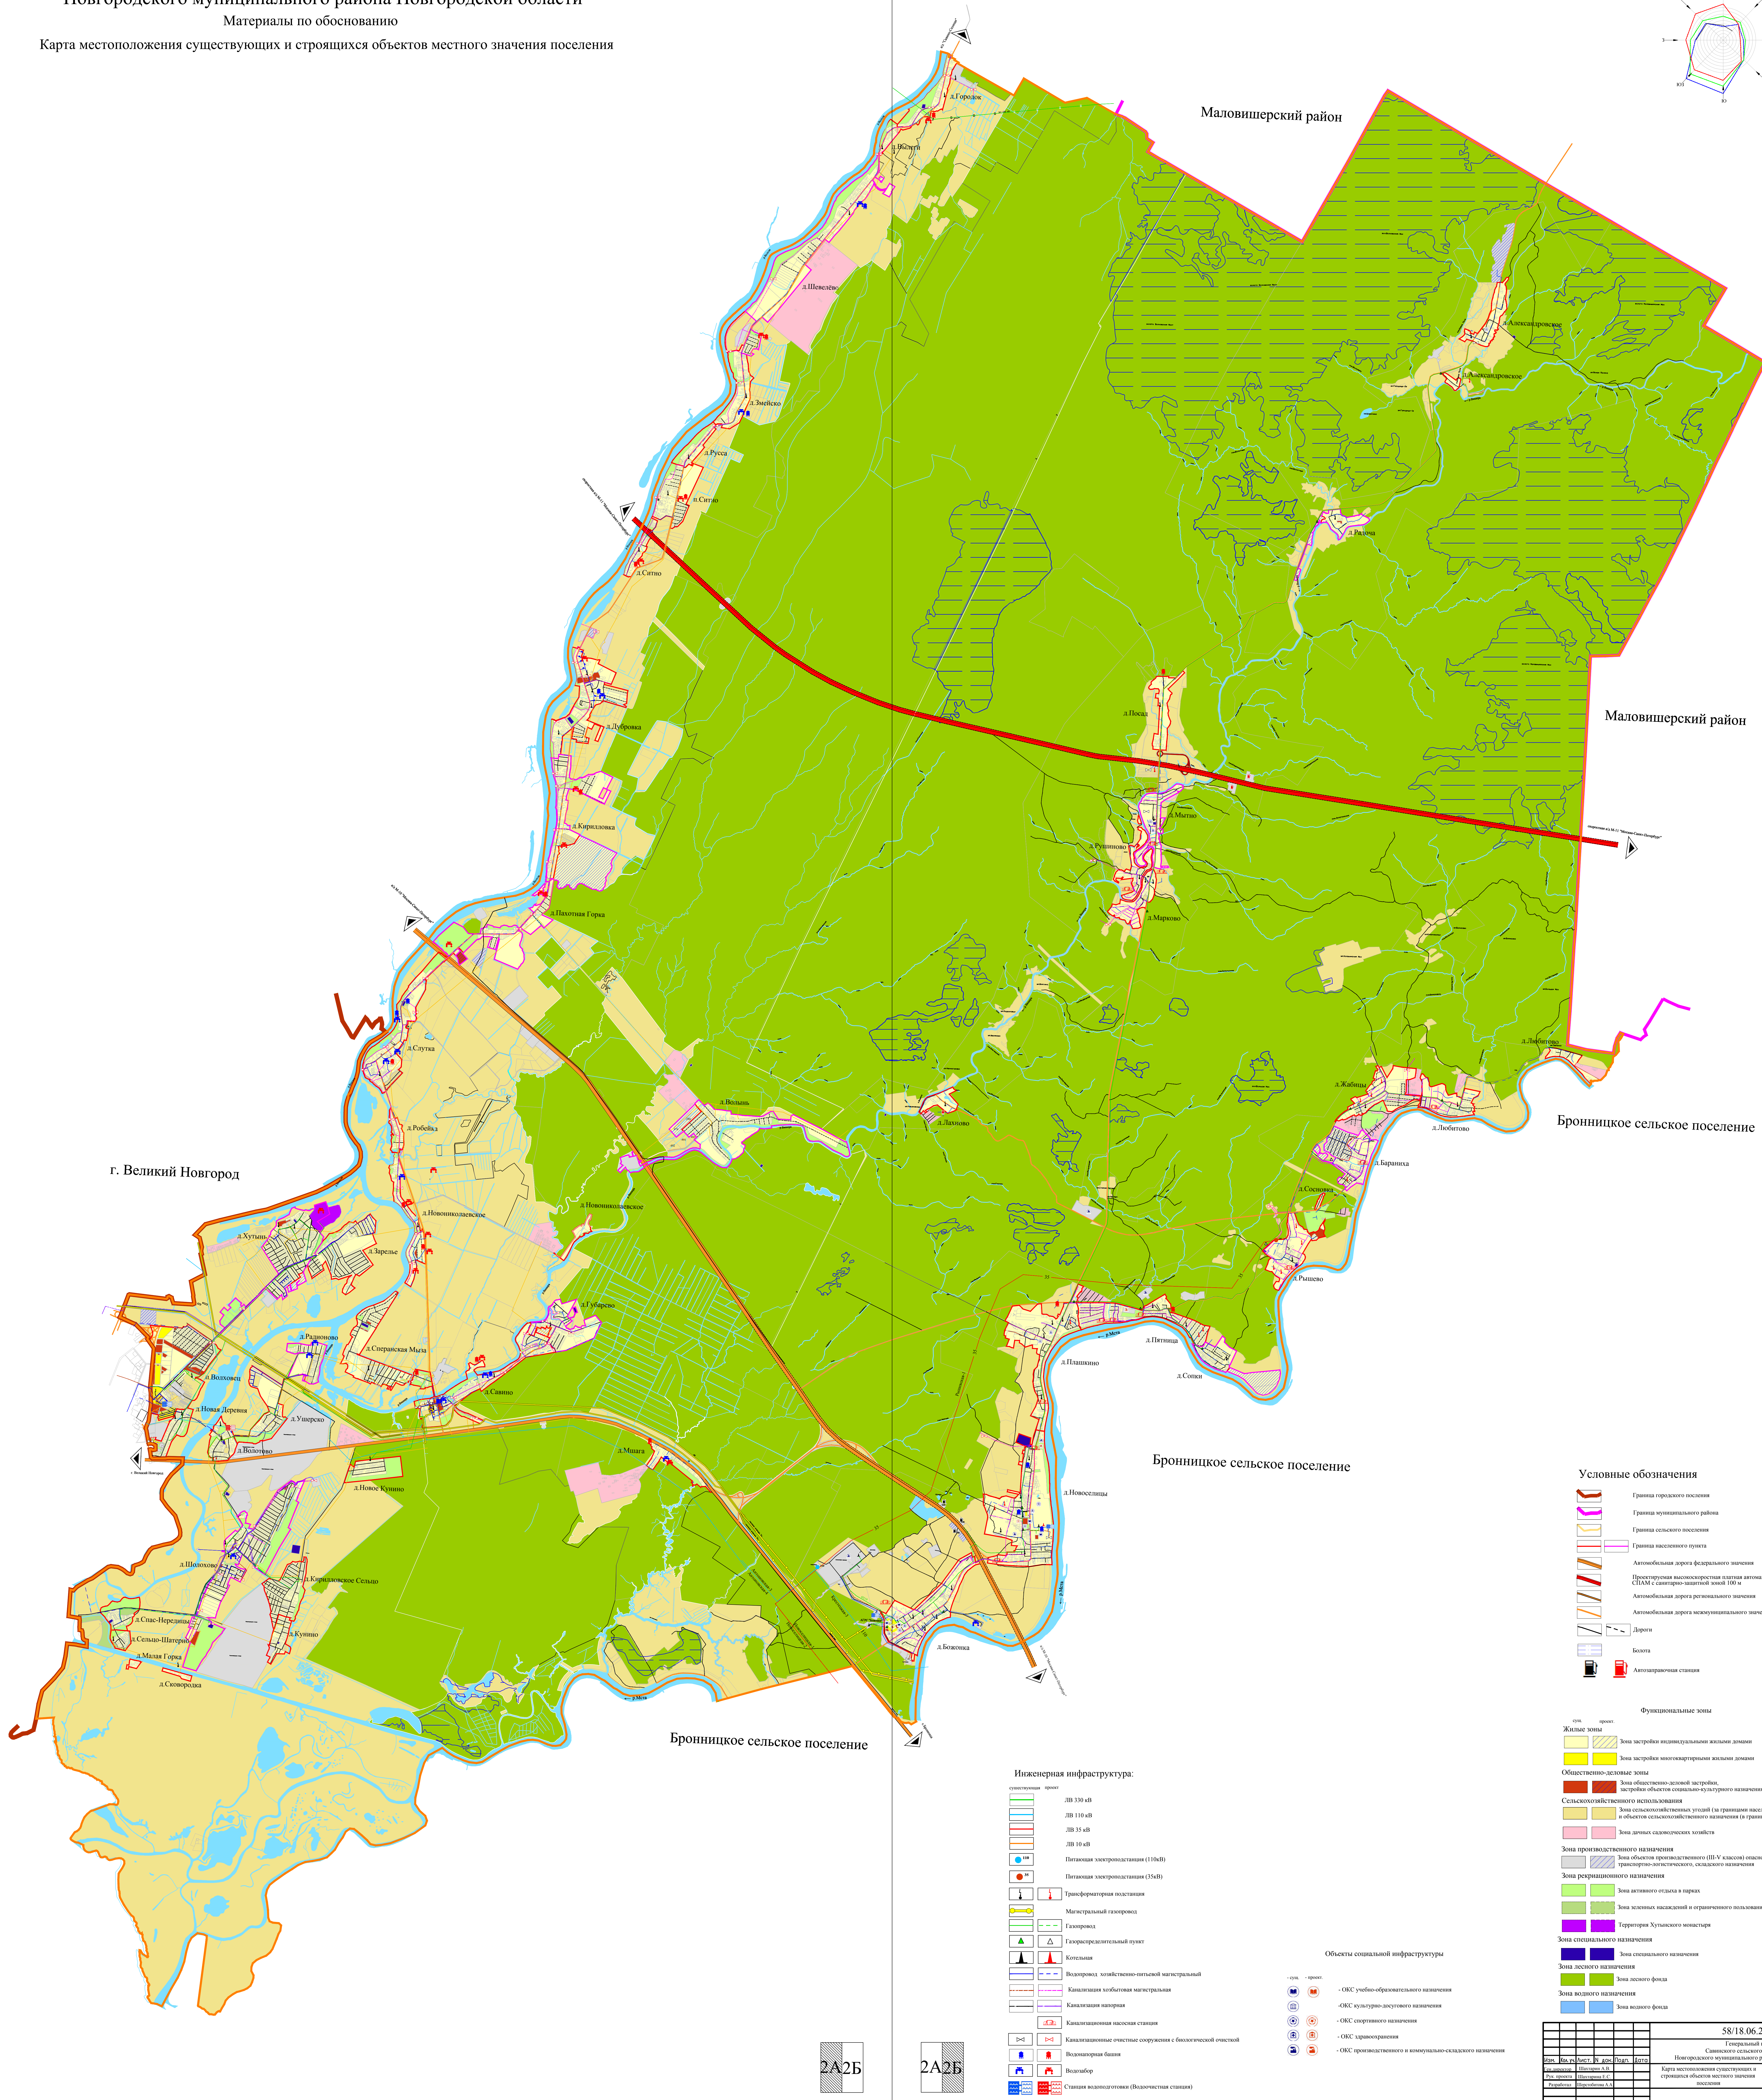


**ГЕНЕРАЛЬНЫЙ ПЛАН**  
**Савинского сельского поселения**  
 Новгородского муниципального района Новгородской области  
 Материалы по обоснованию  
 Карта местоположения существующих и строящихся объектов местного значения поселения

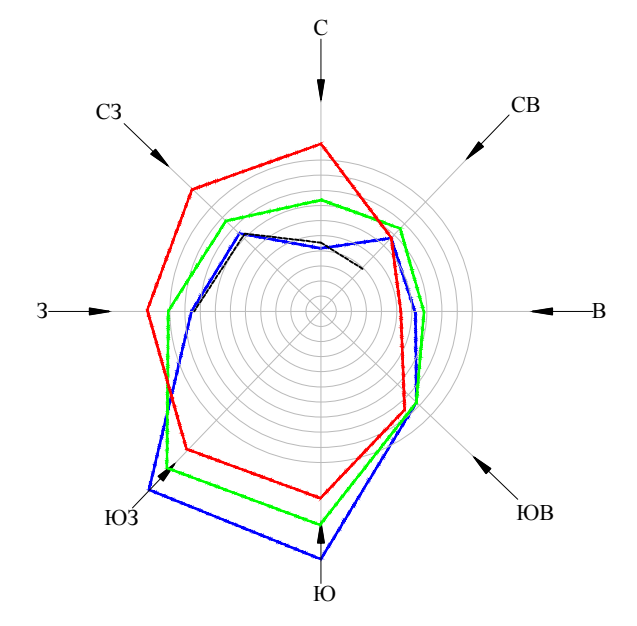

г. Великий Новгород

Маловишерский район

Маловишерский район

Бронницкое сельское поселение

Бронницкое сельское поселение

Бронницкое сельское поселение

**Условные обозначения**

- Граница городского поселения
- Граница муниципального района
- Граница сельского поселения
- Граница населенного пункта
- Автомобильная дорога федерального значения
- Проектируемая автомобильная дорога с твердым покрытием (АДТМ) с санитарно-защитной зоной (100 м)
- Автомобильная дорога регионального значения
- Автомобильная дорога местного значения
- Дорога
- Бювет
- Автозаправочная станция

**Функциональные зоны**

- Жилые зоны
- Зона застройки индивидуальными жилыми домами
- Зона застройки многоквартирными жилыми домами
- Общественно-деловые зоны
- Зона общественно-деловой застройки, застройки объектов социально-культурного назначения
- Сельскохозяйственного назначения
- Зона сельскохозяйственных угодий (за границей населенных пунктов) и объектов сельскохозяйственного назначения (в границах населенных пунктов)
- Зона дачно-садоводческих хозяйств
- Зона производственного назначения
- Зона объектов производственного (ИЧУ класса) назначения, промышленно-индустриального, складского назначения
- Зона рекреационного назначения
- Зона активного отдыха в парках
- Зона зеленых насаждений и ограниченного пользования
- Территория Кузьмского монастыря
- Зона специального назначения
- Зона специального назначения
- Зона лесного назначения
- Зона лесного фонда
- Зона водного назначения
- Зона водного фонда

**Инженерная инфраструктура:**

- ЛВ 310 кВт
- ЛВ 110 кВт
- ЛВ 35 кВт
- ЛВ 10 кВт
- Подстанция электроснабжения (110кВ)
- Подстанция электроснабжения (35кВ)
- Трансформаторная подстанция
- Магистральный газопровод
- Газопровод
- Газораспределительный пункт
- Котельная
- Выделенная хозяйственно-питьевая магистраль
- Канализация хозяйственно-питьевая
- Канализация ливневая
- Канализационная насосная станция
- Канализационные очистные сооружения с биологической очисткой
- Выделенная бытовая
- Выделенная
- Станция водоочистки (Водоочистная станция)

**Объекты социальной инфраструктуры**

- ОКС учебно-образовательного назначения
- ОКС культурно-досугового назначения
- ОКС спортивного назначения
- ОКС здравоохранения
- ОКС производственного и коммунально-складского назначения

2А2Б

2А2Б

58/18.06.2015-ГП		Генеральный план	
Савинского сельского поселения		Новгородского муниципального района Новгородской области	
Исполнитель:	ООО "География"	Дата:	06.2015
Масштаб:	1:20000	Лист:	2
Масштаб 1:20000		Лист:	2
ООО "География"		Лист:	2