
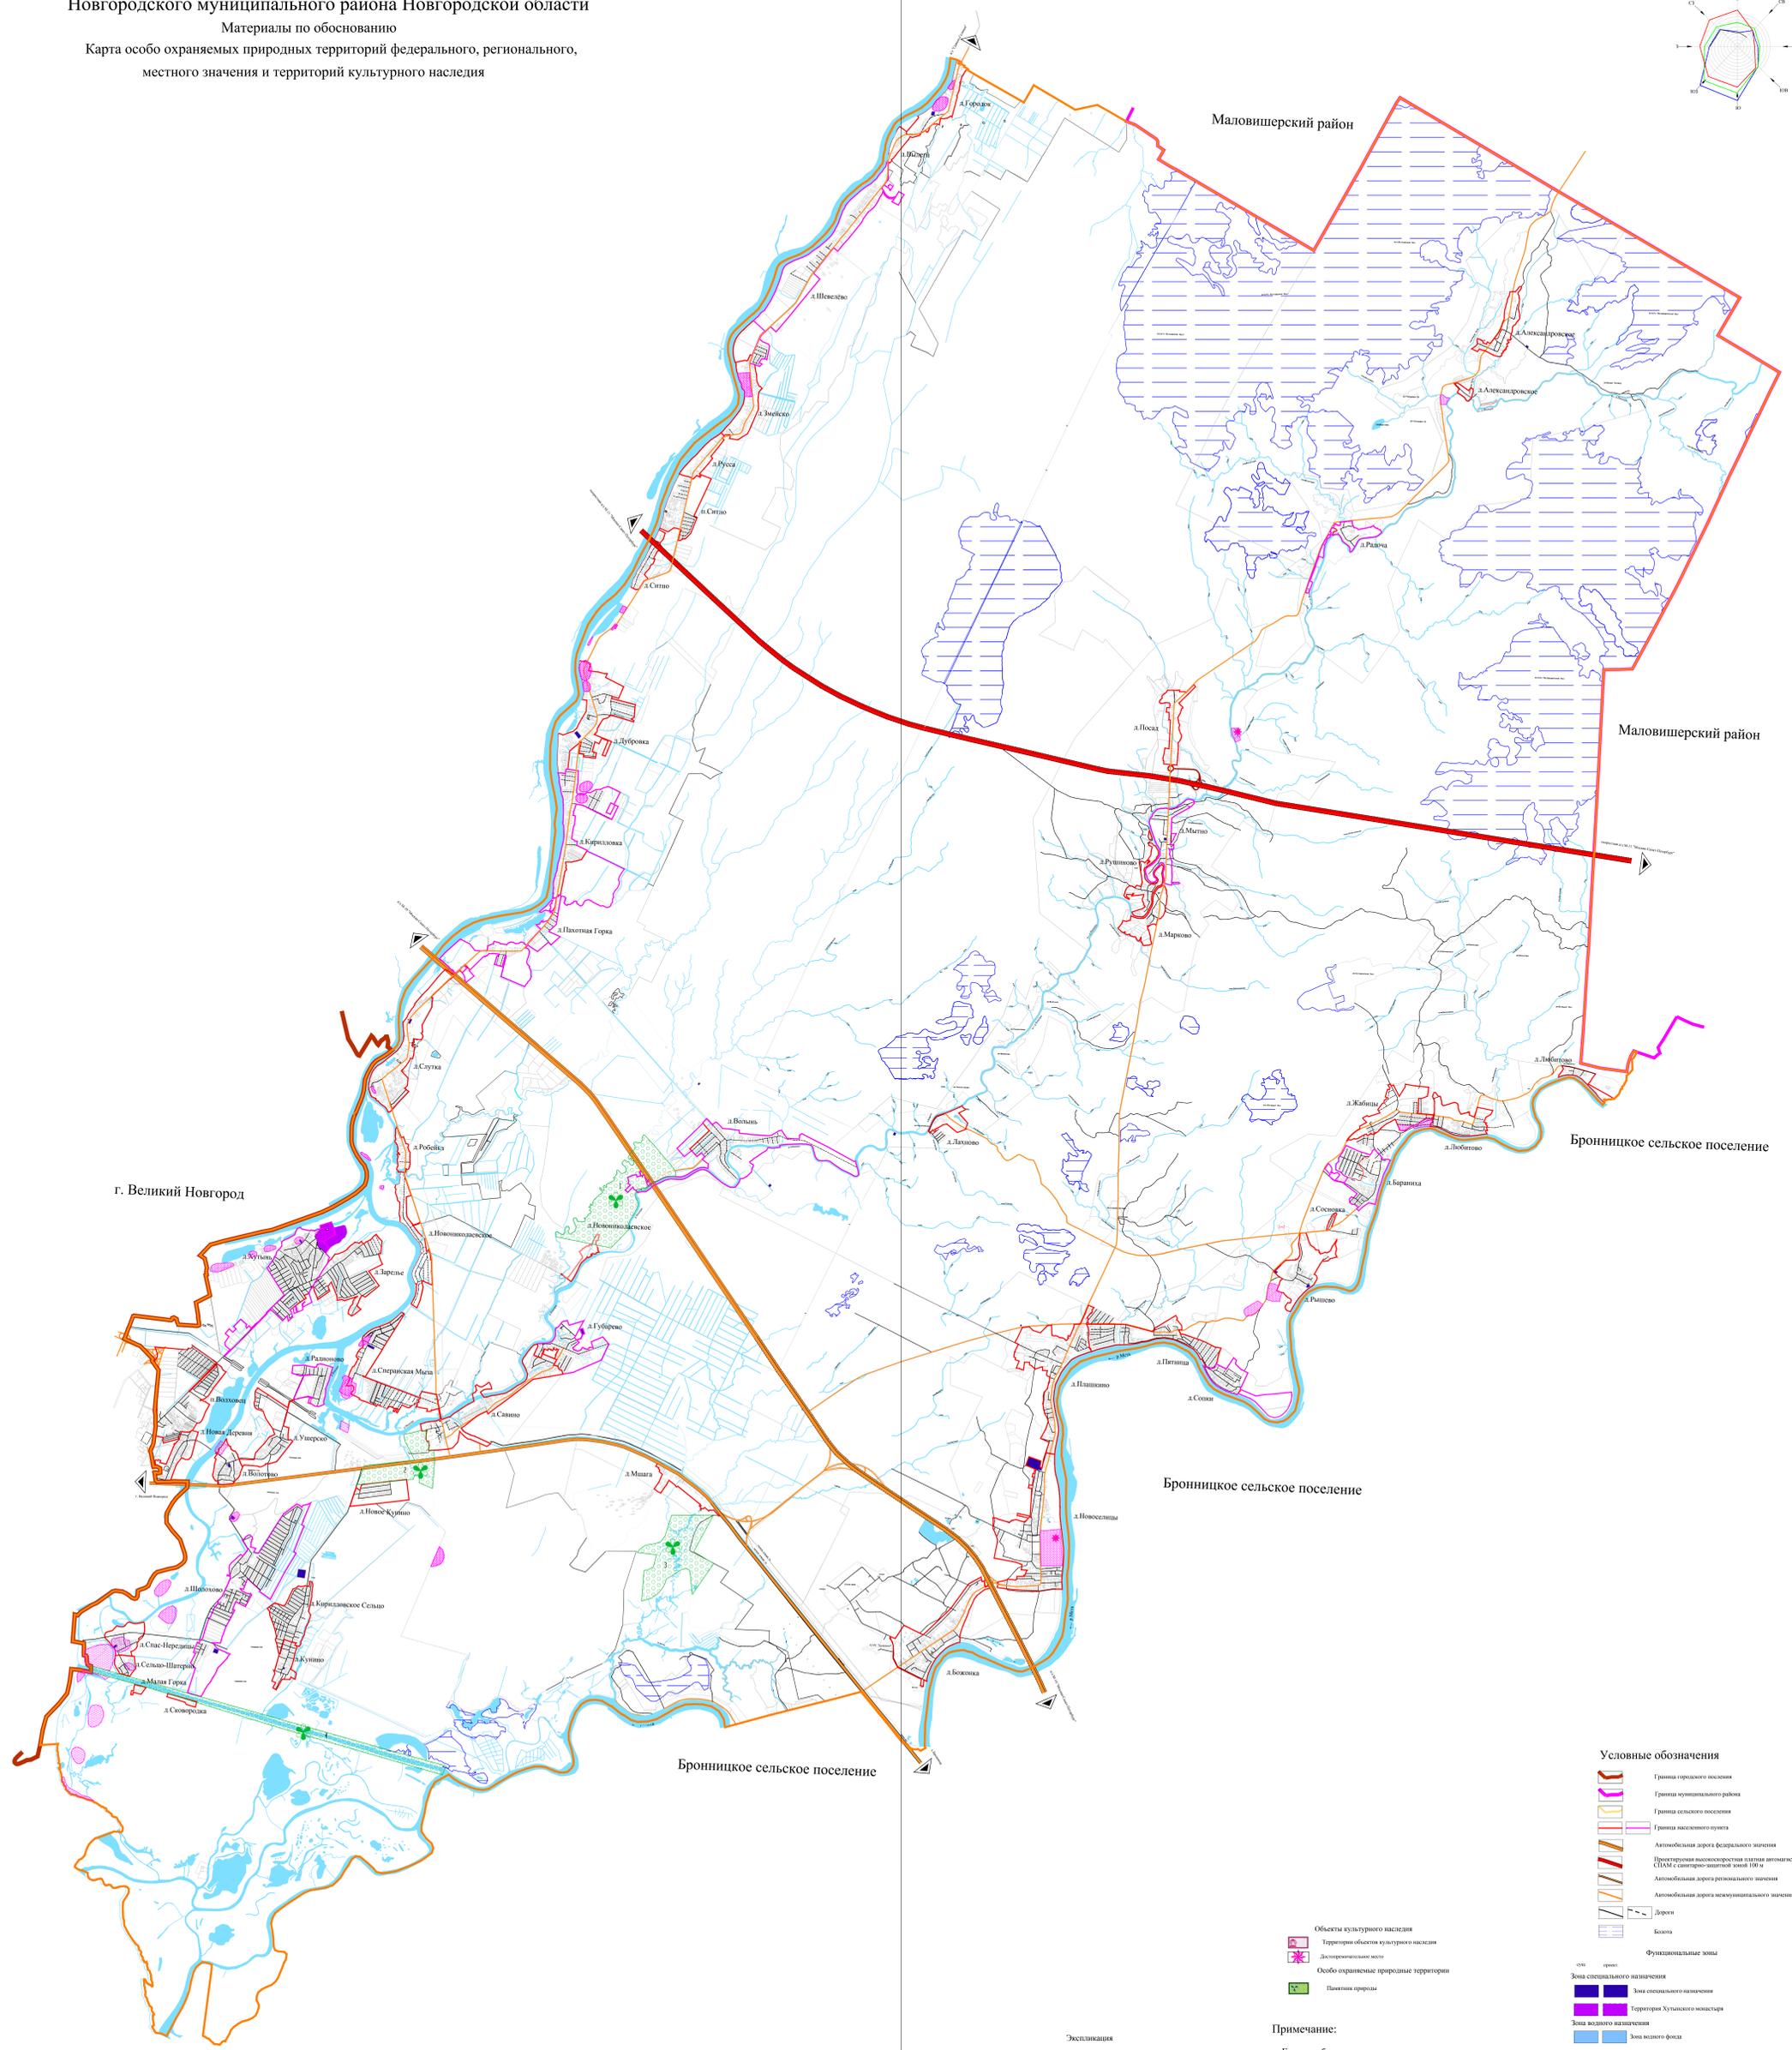


ГЕНЕРАЛЬНЫЙ ПЛАН
Савинского сельского поселения
 Новгородского муниципального района Новгородской области
 Материалы по обоснованию
 Карта особо охраняемых природных территорий федерального, регионального,
 местного значения и территорий культурного наследия

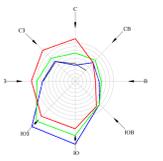

г. Великий Новгород

Маловишерский район

Маловишерский район

Бронницкое сельское поселение

Бронницкое сельское поселение

Бронницкое сельское поселение

- Объекты культурного наследия**
- Территории объектов культурного наследия
 - Историческое место
 - Особо охраняемые природные территории
 - Памятник природы

- Экспликация**
1. Волыские дубравы
 2. Савинские дубравы
 3. Митинские дубравы
 4. Сиверов канал

- Условные обозначения**
- Граница городского поселения
 - Граница муниципального района
 - Граница сельского поселения
 - Граница населенного пункта
 - Автомобильная дорога федерального значения
 - Проектируемая выделенная полоса автомагистрали СПАМ с санитарно-защитной зоной 100 м
 - Автомобильная дорога регионального значения
 - Автомобильная дорога местного значения
 - Дорога
 - Болота
 - Функциональные зоны
 - Зона специального назначения
 - Зона специального назначения
 - Территория Хуцкого монастыря
 - Зона водного назначения
 - Зона зеленого фонда

Примечание:
 Границы объектов культурного наследия нанесены условно по историческим паспортам. Будут уточняться в последующей стадии проекта планировки при выполнении кадастров на эти территории и геодезических изысканий.
 * Полный перечень памятников смотреть в пояснительной записке.



58/18.06.2015-ГП1		Генеральный план	
Новгородского сельского поселения		Новгородской области	
Исполнитель:	Исполнитель:	Дата:	Лист:
Савинский А.А.	Савинский А.А.	06.06.2015	5
Работник:	Работник:	Страна:	Лист:
Васильев А.А.	Васильев А.А.	РФ	5
Масштаб 1:40000		ООО "Географ"	