
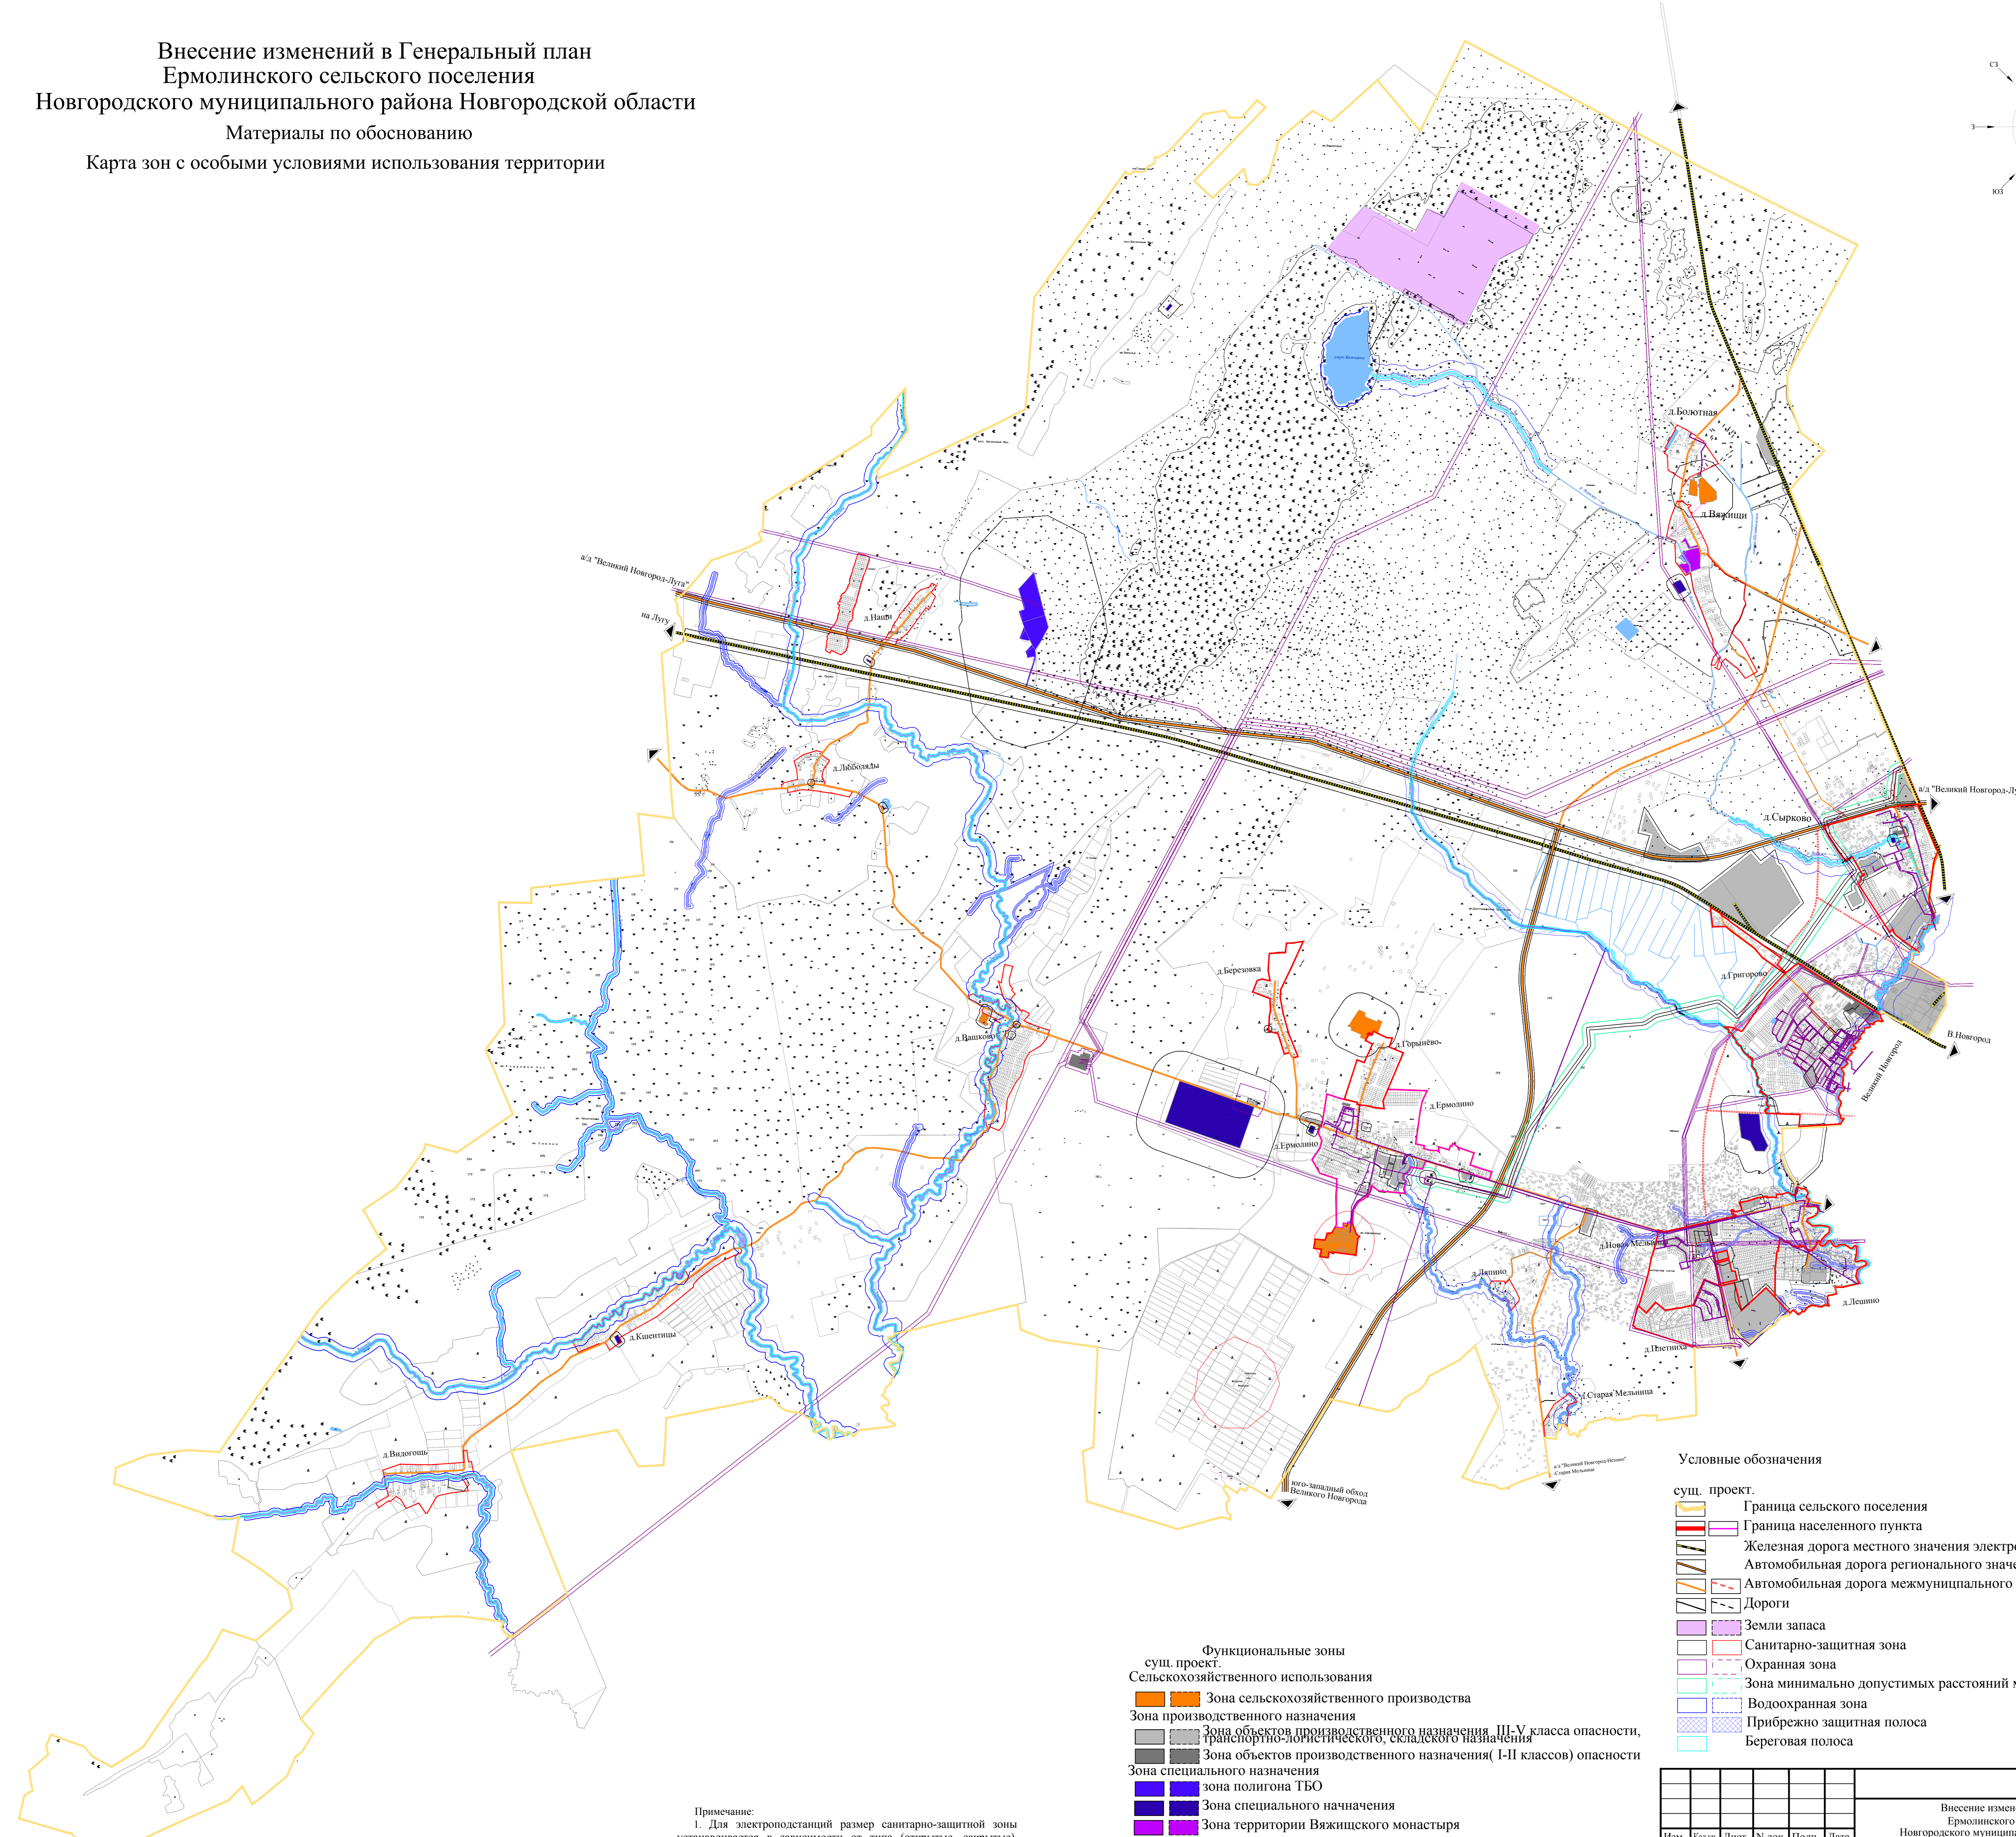


Внесение изменений в Генеральный план
 Ермолинского сельского поселения
 Новгородского муниципального района Новгородской области
 Материалы по обоснованию
 Карта зон с особыми условиями использования территории

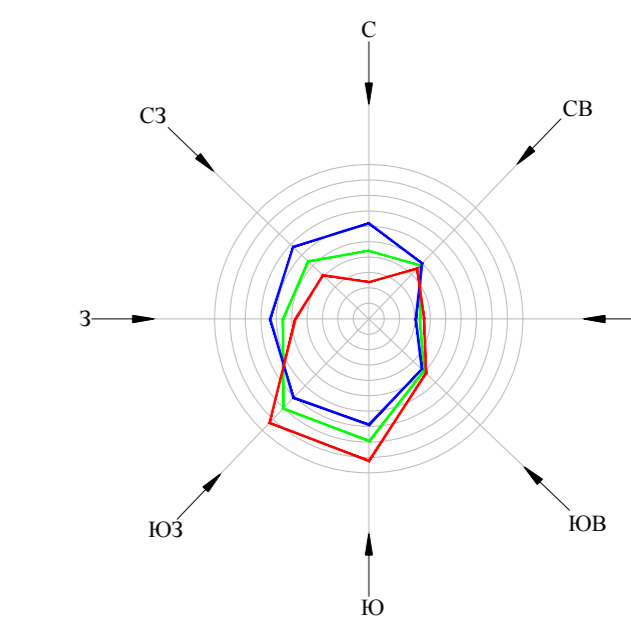

- Функциональные зоны**
 сущ. проект.
 Сельскохозяйственного использования
 Зона производственного назначения
 Зона объектов производственного назначения III, V класса опасности, транспортно-логистической, складской и производственной
 Зона объектов производственного назначения (I-II классов) опасности
 Зона специального назначения
 Зона полигона ТБО
 Зона специального назначения
 Зона территории Вязицкого монастыря
 Зона водного фонда
 Зона водного фонда

- Условные обозначения**
 сущ. проект.
 Граница сельского поселения
 Граница населенного пункта
 Железная дорога местного значения электрофицированная
 Автомобильная дорога регионального значения
 Автомобильная дорога межмуниципального значения
 Дороги
 Земли запаса
 Санитарно-защитная зона
 Охранная зона
 Зона минимально допустимых расстояний магистрального газопровода
 Водоохранная зона
 Прибрежно защитная полоса
 Береговая полоса

Примечание:
 1. Для электростанций размер санитарно-защитной зоны устанавливается в зависимости от типа (открытые, закрытые), мощности на основании расчетов физического воздействия на атмосферный воздух, а также результатов натуральных измерений.

						Внесение изменений в Генеральный план Ермолинского сельского поселения Новгородского муниципального района Новгородской области.			
Изм.	Колуч.	Лист	№ док.	Подп.	Дата	Карта зон с особыми условиями использования территории	Страница	Лист	Листов
Разработ	Администрация Новгородского района						4	5	
						Масштаб 1:30000			