
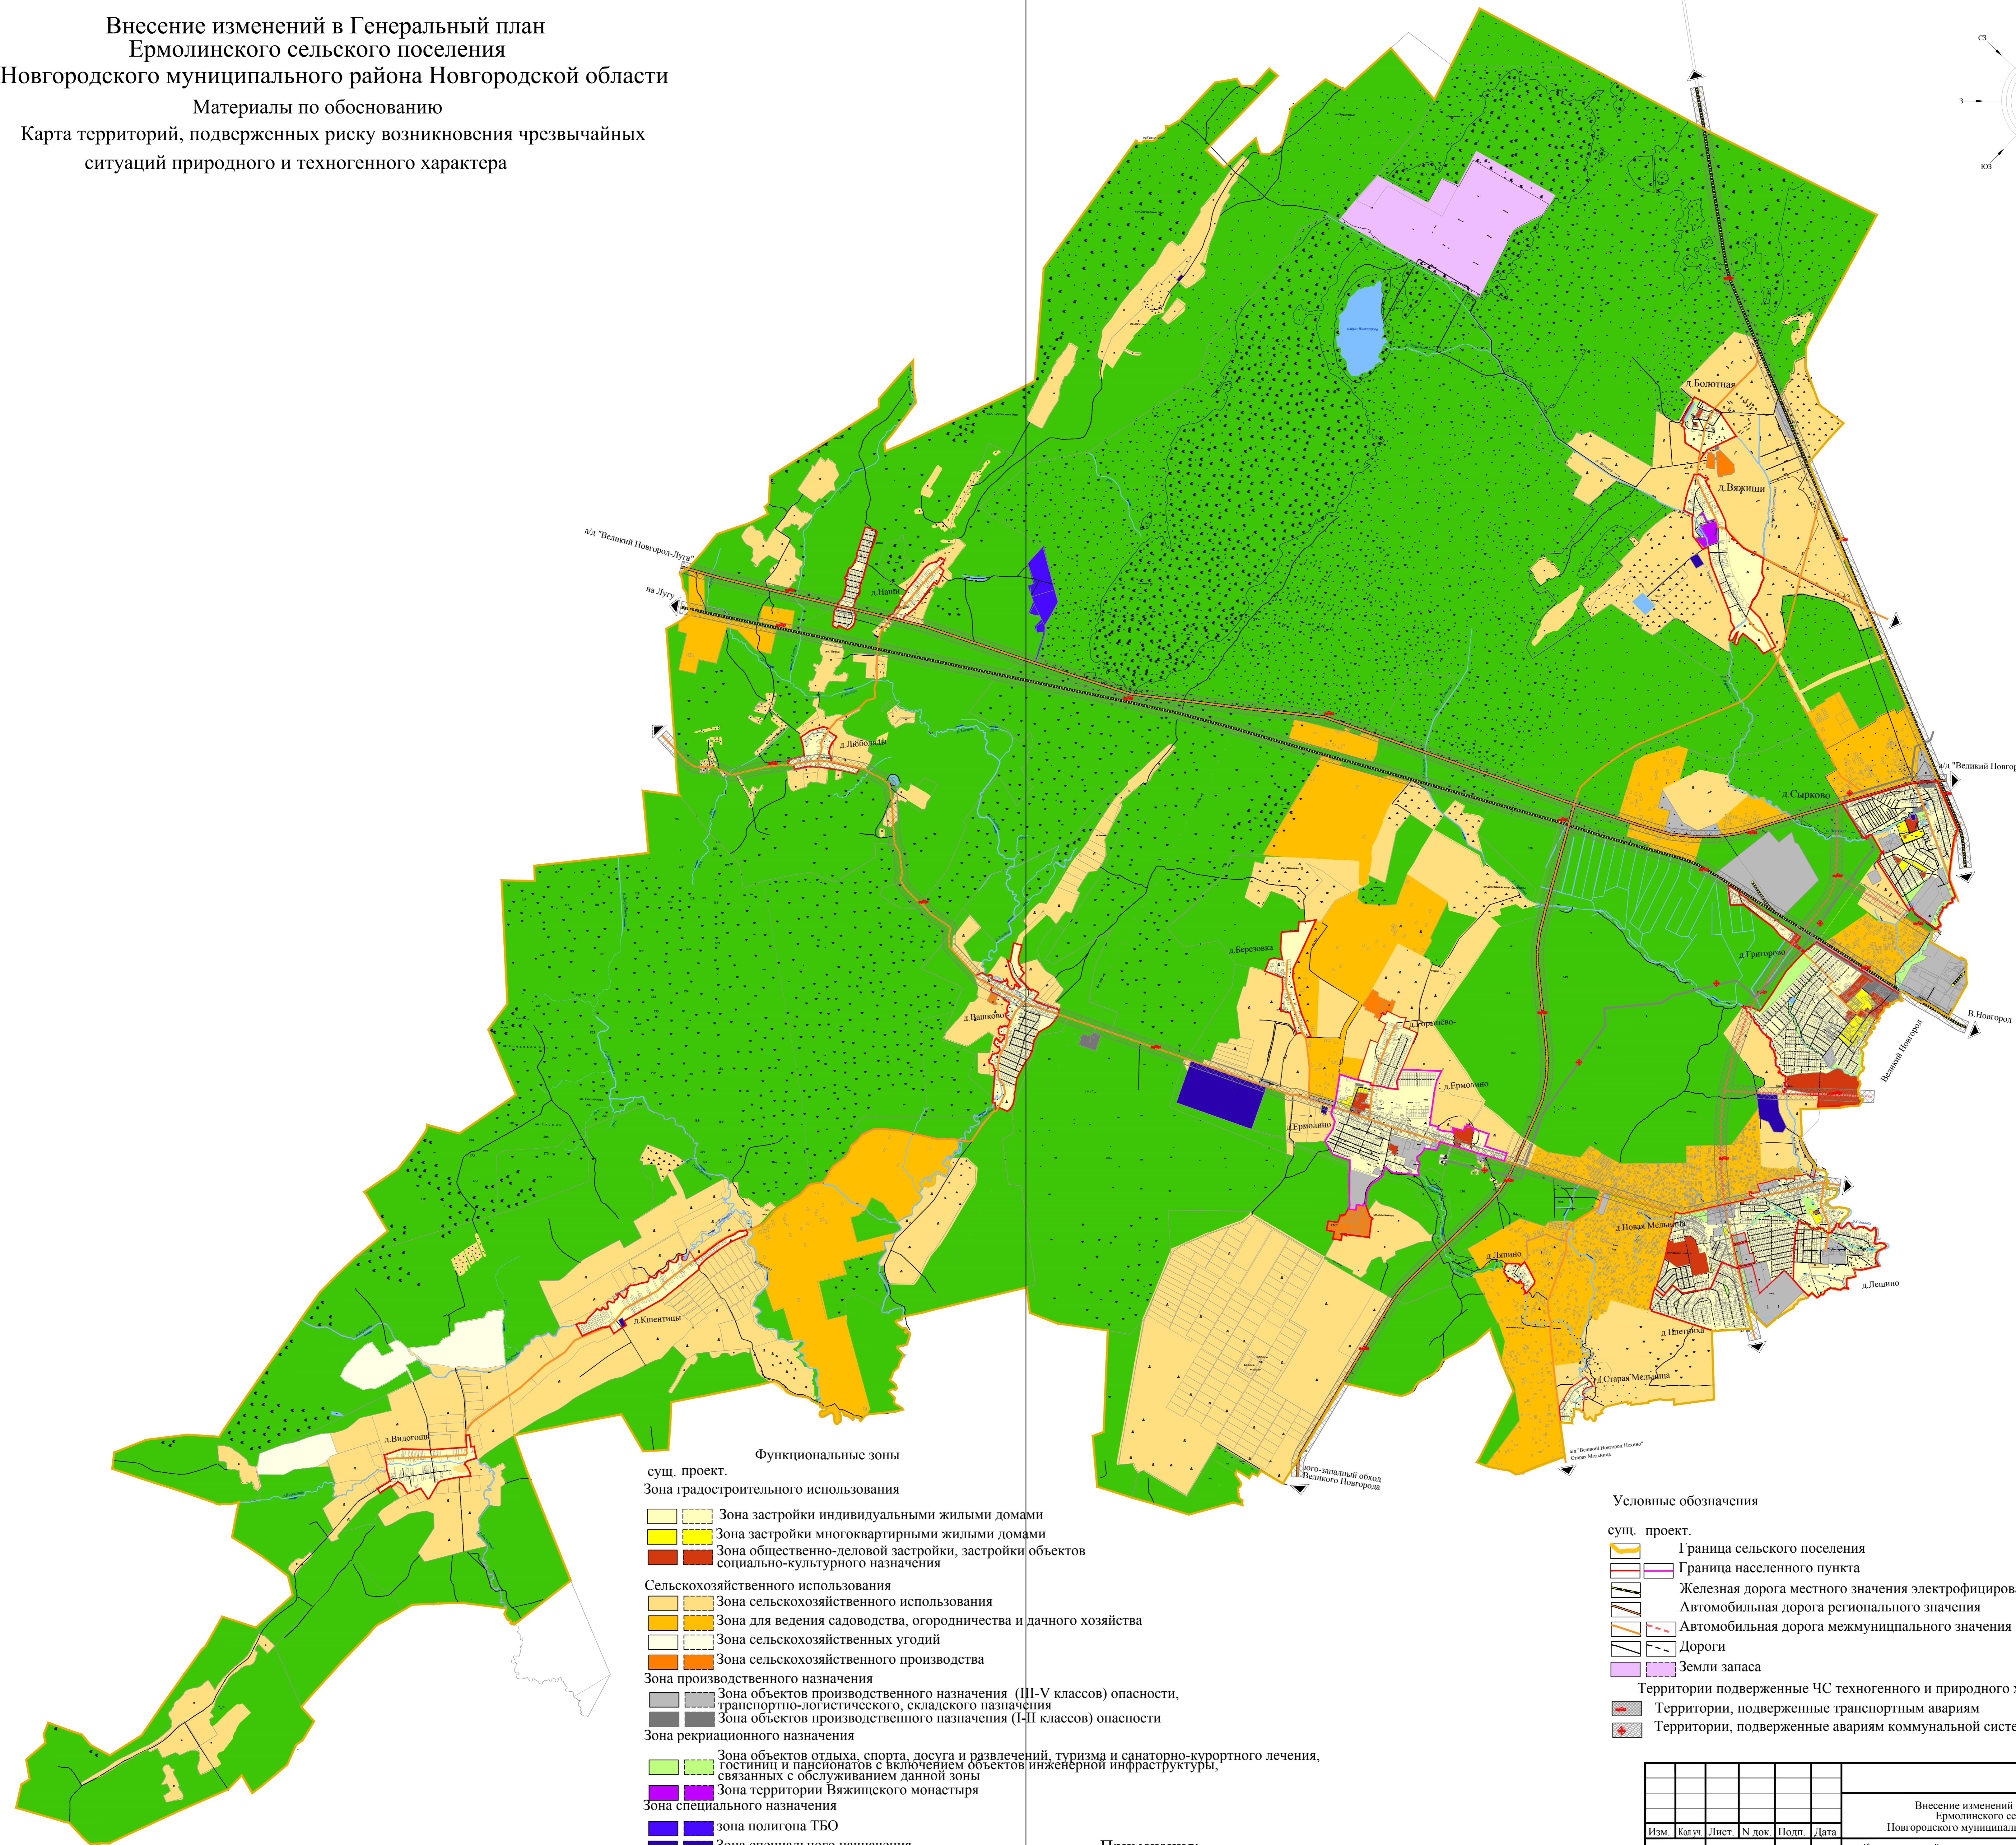


Внесение изменений в Генеральный план  
 Ермолинского сельского поселения  
 Новгородского муниципального района Новгородской области  
 Материалы по обоснованию  
 Карта территорий, подверженных риску возникновения чрезвычайных  
 ситуаций природного и техногенного характера

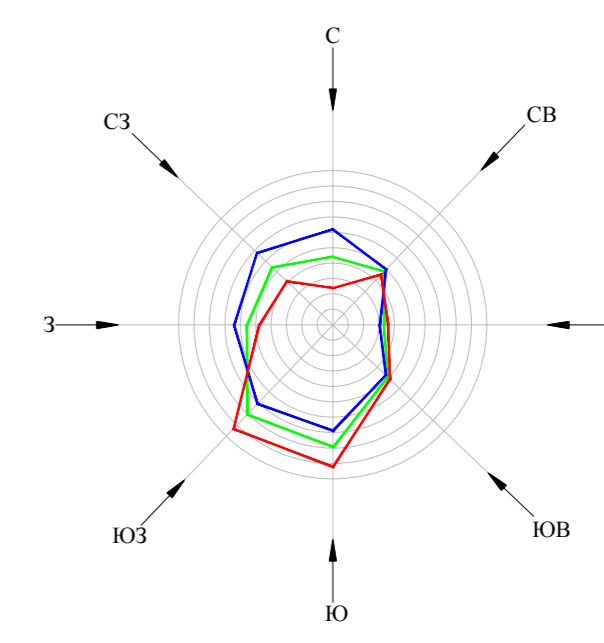

- Функциональные зоны**
- сущ. проект.
- Зона градостроительного использования**
- Зона застройки индивидуальными жилыми домами
  - Зона застройки многоквартирными жилыми домами
  - Зона общественно-деловой застройки, застройки объектов социально-культурного назначения
- Сельскохозяйственного использования**
- Зона сельскохозяйственного использования
  - Зона для ведения садоводства, огородничества и дачного хозяйства
  - Зона сельскохозяйственных угодий
  - Зона сельскохозяйственного производства
- Зона производственного назначения**
- Зона объектов производственного назначения (III-V классов) опасности, транспортно-логистического, складского назначения
  - Зона объектов производственного назначения (I-II классов) опасности
- Зона рекреационного назначения**
- Зона объектов отдыха, спорта, досуга и развлечений, туризма и санаторно-курортного лечения, гостиниц и пансионатов с включением объектов инженерной инфраструктуры,
  - Зона территории Вязицкого монастыря
- Зона специального назначения**
- зона полигона ТБО
  - Зона специального назначения
- Зона лесного фонда**
- Зона лесного фонда
- Зона водного фонда**
- Зона водного фонда

- Условные обозначения**
- сущ. проект.
- Граница сельского поселения
  - Граница населенного пункта
  - Железная дорога местного значения электрофицированная
  - Автомобильная дорога регионального значения
  - Автомобильная дорога межмуниципального значения
  - Дороги
  - Земли запаса
- Территории подверженные ЧС техногенного и природного характера**
- Территории, подверженные транспортным авариям
  - Территории, подверженные авариям коммунальной системы жизнеобеспечения

Примечания:  
 На территории Ермолинского сельского поселения  
 отсутствуют зоны затопления и подтопления территории

						Внесение изменений в Генеральный план Ермолинского сельского поселения Новгородского муниципального района Новгородской области.			
Изм.	Колуч.	Лист	№ док.	Подп.	Дата	Карта территорий, подверженных риску возникновения чрезвычайных ситуаций природного и техногенного характера	Страниц	Лист	Листов
								5	5
						Масштаб 1:30000			