
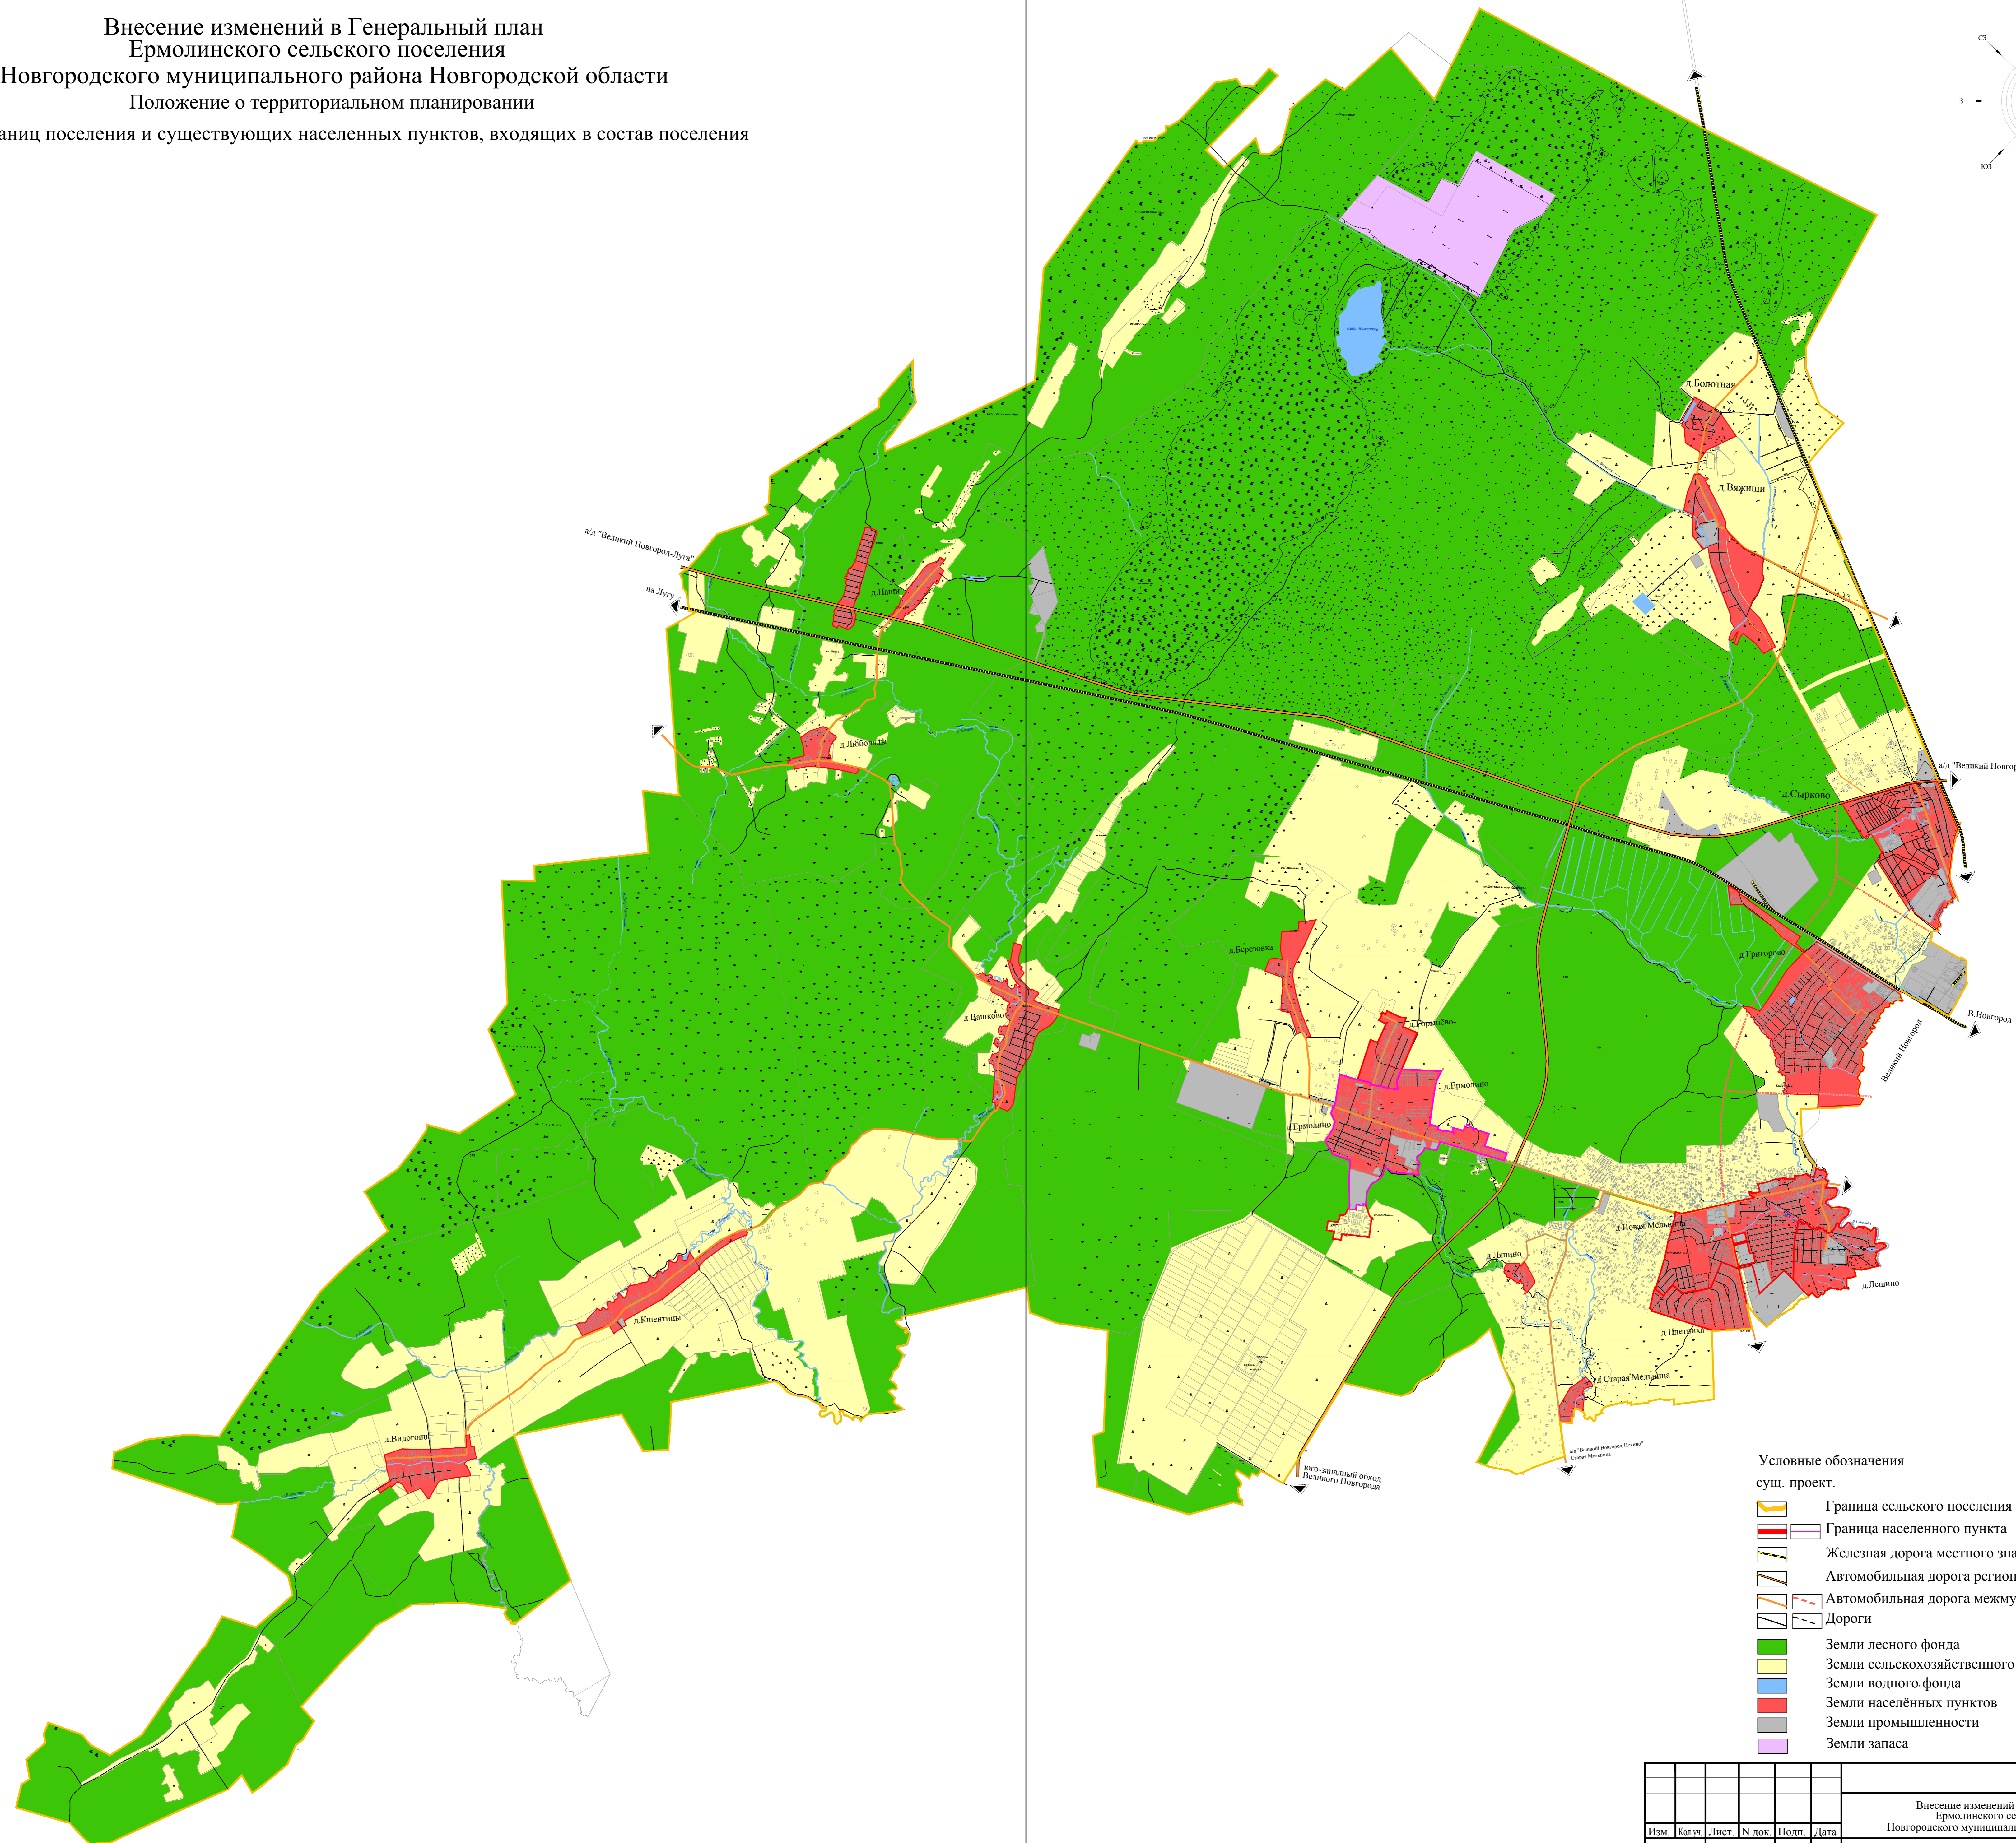


Внесение изменений в Генеральный план  
 Ермолинского сельского поселения  
 Новгородского муниципального района Новгородской области  
 Положение о территориальном планировании  
 Карта границ поселения и существующих населенных пунктов, входящих в состав поселения

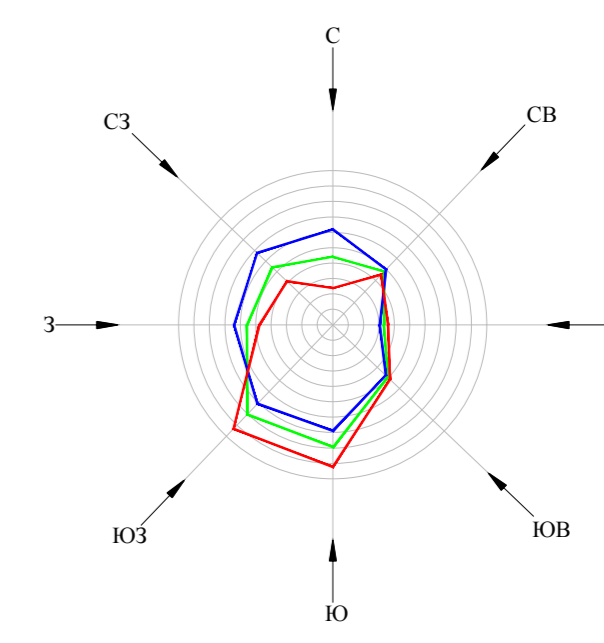

- Условные обозначения  
 сущ. проект.
- Граница сельского поселения
  - Граница населенного пункта
  - Железная дорога местного значения электрофицированная
  - Автомобильная дорога регионального значения
  - Автомобильная дорога межмуниципального значения
  - Дороги
  - Земли лесного фонда
  - Земли сельскохозяйственного назначения
  - Земли водного фонда
  - Земли населённых пунктов
  - Земли промышленности
  - Земли запаса

						Внесение изменений в Генеральный план Ермолинского сельского поселения Новгородского муниципального района Новгородской области.			
Изм.	Колуч.	Лист	№ док.	Подп.	Дата	Карта границ поселения и существующих населенных пунктов, входящих в состав поселения	Страница	Лист	Листов
							1	3	
						Масштаб 1:30000			