


Внесение изменений в Генеральный план
 Ермолинского сельского поселения
 Новгородского муниципального района Новгородской области
 Положение о территориальном планировании
 Карта функциональных зон поселения

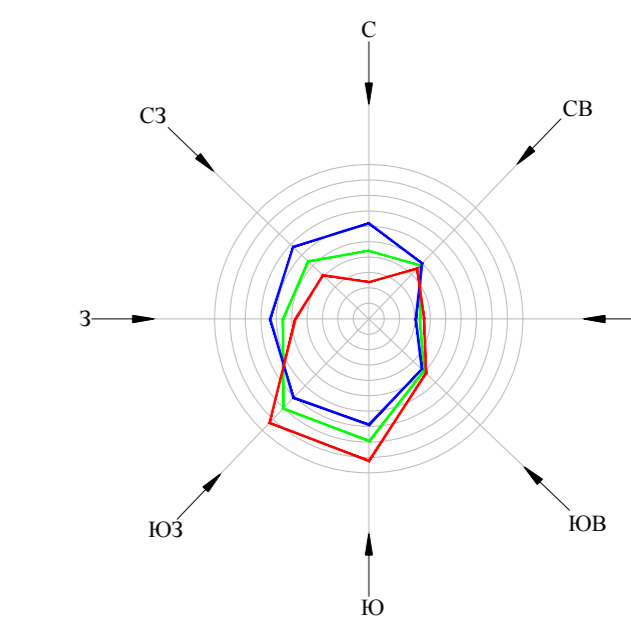


Условные обозначения
 сущ. проект.

- Граница сельского поселения
- Граница населенного пункта
- Железная дорога местного значения электрофицированная
- Автомобильная дорога регионального значения
- Автомобильная дорога межмуниципального значения
- Дороги
- Земли запаса

Функциональные зоны
 сущ. проект.

- Зона градостроительного использования
- Зона застройки индивидуальными жилыми домами
- Зона застройки многоквартирными жилыми домами
- Зона общественно-деловой застройки, застройки объектов социально-культурного назначения
- Зона сельскохозяйственного использования
- Зона для ведения садоводства, огородничества и дачного хозяйства
- Зона сельскохозяйственных угодий
- Зона сельскохозяйственного производства
- Зона производственного назначения
- Зона объектов производственного назначения (III-V классов) опасности, транспортно-логистического, складского назначения
- Зона объектов производственного назначения (I-II классов) опасности
- Зона рекреационного назначения
- Зона объектов отдыха, спорта, досуга и развлечений, туризма и санаторно-курортного лечения, гостиниц и пансионатов с включением объектов инженерной инфраструктуры, связанных с обслуживанием данной зоны
- Зона территории Вязицкого монастыря
- Зона специального назначения
- зона полигона ТБО
- Зона специального назначения
- Зона лесного фонда
- Зона лесного фонда
- Зона водного фонда
- Зона водного фонда

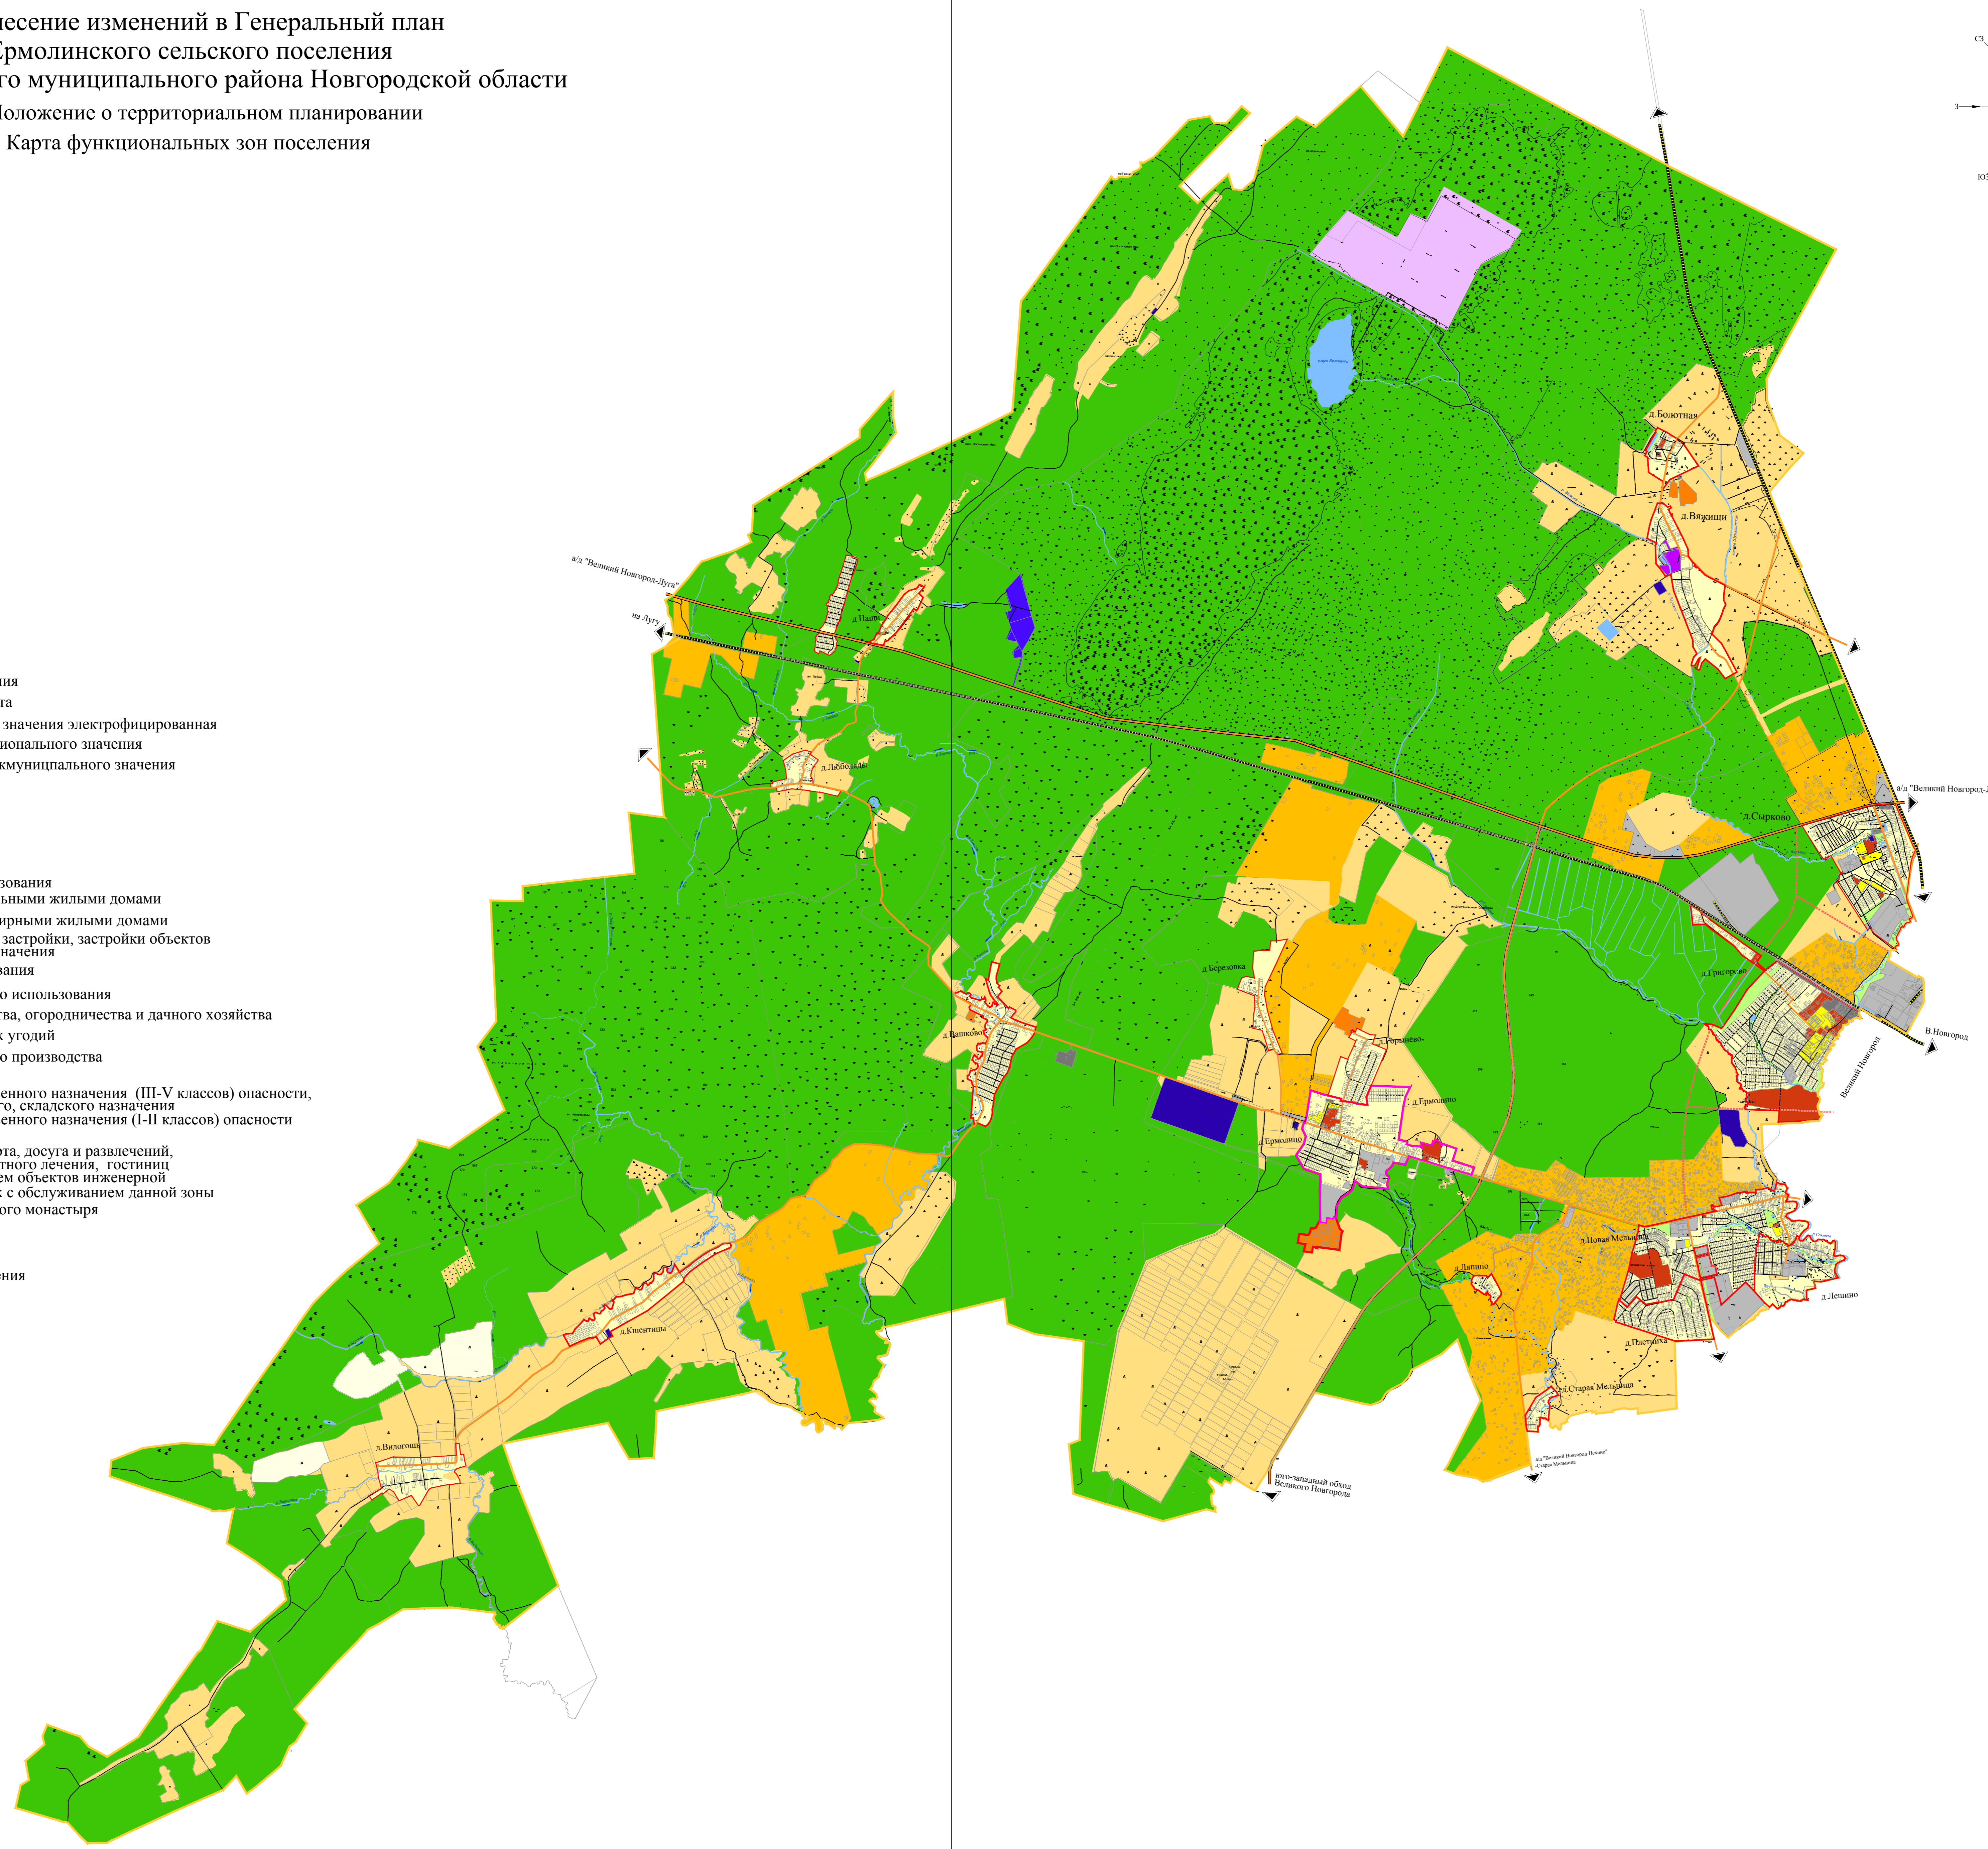

						Внесение изменений в Генеральный план Ермолинского сельского поселения Новгородского муниципального района Новгородской области.		
Изм.	Колуч.	Лист	№ док.	Подп.	Дата	Карта функциональных зон поселения		
Разработал	А.С.Савинский	Новгородский район				Страница	Лист	Листов
						2	3	
						Масштаб 1:30000		