


**Внесение изменений в Генеральный план
Ермолинского сельского поселения
Новгородского муниципального района Новгородской области**
Положение о территориальном планировании
Карта планируемого размещения объектов местного значения поселения

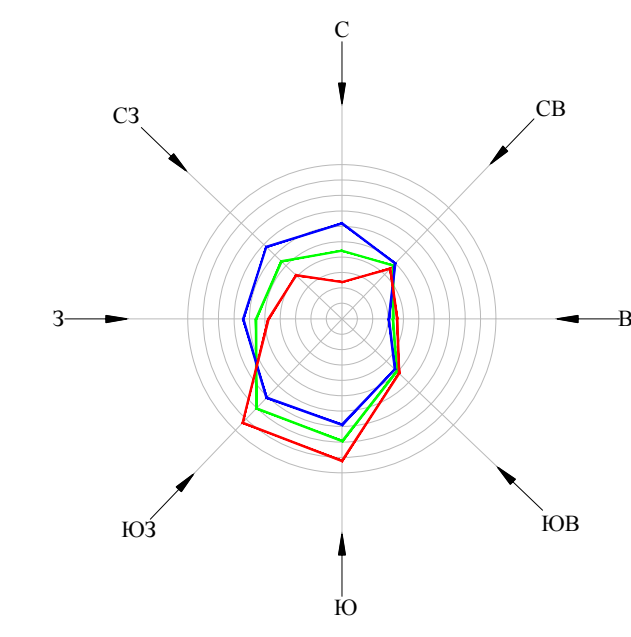

- | | |
|--|--|
| СУЩЕСТВУЮЩИЕ ЗДАНИЯ И СООРУЖЕНИЯ | ПРОЕКТИРУЕМЫЕ ОБЪЕКТЫ |
| АДМИНИСТРАТИВНО-ХОЗЯЙСТВЕННЫЕ ЗДАНИЯ | АДМИНИСТРАТИВНО-ХОЗЯЙСТВЕННЫЕ ЗДАНИЯ |
| 1 Администрация Ермолинского сельского поселения | 1 Объект культурного назначения (церковь) |
| 2 Отделение связи (встроено-присоединенное в жилой дом) | 2 Опорный пункт охраны порядка |
| 3 Сберегательная касса | 3 Отделение связи |
| 4 Общественная баня | 4 Сберкасса |
| 5 Опорный пункт охраны порядка/полиция | |
| УЧРЕЖДЕНИЯ ОБРАЗОВАНИЯ | УЧРЕЖДЕНИЯ ОБРАЗОВАНИЯ |
| 6 Муниципальное дошкольное образовательное учреждение | 5 Детский сад |
| 7 Детский сад-ясли | 6 Школа |
| 8 Общеобразовательная школа | 7 Учреждения дополнительного образования детей |
| 9 ГУСО "Новгородский социальный приют для детей "Радуга" | 8 Библиотека |
| УЧРЕЖДЕНИЯ ЗДРАВООХРАНЕНИЯ | 9 Дом культуры на 368 мест |
| 10 Григоровская врачебная амбулатория | 10 Дом культуры на 181 место |
| 11 Фельдшерско-акушерский пункт | УЧРЕЖДЕНИЯ ЗДРАВООХРАНЕНИЯ |
| 12 Аптечный пункт | 11 Аптечный пункт (аптека) |
| ФИЗКУЛЬТУРНО-СПОРТИВНЫЕ СООРУЖЕНИЯ | 13 Врачебная амбулатория |
| 13 Многофункциональная спортивная площадка | |
| 14 Спортивные сооружения, площадки | ФИЗКУЛЬТУРНО-СПОРТИВНЫЕ СООРУЖЕНИЯ |
| УЧРЕЖДЕНИЯ КУЛЬТУРЫ | 14 Спортивные сооружения (открытые) |
| 15 МАУ "Ермолинский сельский Дом культуры" | 15 Спортивный комплекс (крытый) |
| 16 Дом культуры, сельский клуб | 16 Спортивные сооружения (открытые) |
| 17 Детская школа искусств | 17 Спортивный комплекс (крытый) |
| 18 Библиотека | 18 Плавательный бассейн с ванной 275 м2 |
| ПРЕДПРИЯТИЯ ТОРГОВЛИ | ПРЕДПРИЯТИЯ ТОРГОВЛИ И БЫТОВОГО ОБСЛУЖИВАНИЯ |
| 19 Магазины промышленных и хозяйственных товаров | 19 Торгово-развлекательный центр |
| 20 Магазины промышленных и хозяйственных товаров (в здании администрации) | 22 Баня |
| 21 Магазины продовольственных, промышленных и хозяйственных товаров | 23 СТО. Автостоянка |
| 22 Павильон продовольственных товаров | 24 СТО. Автостоянка |
| СКЛАДЫ И БАЗЫ | ПРОИЗВОДСТВЕННЫЕ ОБЪЕКТЫ |
| 23 Пункт приема и хранения цветных металлов | 25 Производство по хранению и переработке торфа |
| 24 Склады и производство промышленных и хозяйственных товаров | 26 Производство железобетонных изделий (ЖБК, ЖБИ) |
| ПРОИЗВОДСТВЕННЫЕ ОБЪЕКТЫ | 27 Стоянка и объекты по обслуживанию легковых, грузовых автомобилей с количеством постов не более 10 |
| 25 Производство по хранению и переработке торфа | 28 Производство хлеба и хлебобулочных изделий до 2,5т/сутки |
| 26 Производство железобетонных изделий (ЖБК, ЖБИ) | 29 Производство лесопильное, фанерное и деталей деревянных изделий |
| 27 Стоянка и объекты по обслуживанию легковых, грузовых автомобилей с количеством постов не более 10 | 30 Кузнечная мастерская |
| 28 Производство хлеба и хлебобулочных изделий до 2,5т/сутки | 31 Сносимые здания и сооружения |
| 29 Производство лесопильное, фанерное и деталей деревянных изделий | 32 Стоянка и объекты по обслуживанию легковых, грузовых автомобилей с количеством постов не более 10 |
| 30 Кузнечная мастерская | 33 Производство железобетонных изделий (ЖБК, ЖБИ) |
| 31 Сносимые здания и сооружения | 34 Свинокомплекс по откорму свиней |
| 32 Стоянка и объекты по обслуживанию легковых, грузовых автомобилей с количеством постов не более 10 | 35 Производство приборов учёта |
| 33 Производство железобетонных изделий (ЖБК, ЖБИ) | 36 МАУ "Ермолинский сельский Дом культуры" |
| 34 Свинокомплекс по откорму свиней | 37 Молочная ферма (разрушена) |
| 35 Производство приборов учёта | 38 Молочная ферма |
| 36 МАУ "Ермолинский сельский Дом культуры" | 39 ООО ПФК "Новопласт" |
| 37 Молочная ферма (разрушена) | 40 База стройматериалов |
| 38 Молочная ферма | 41 ООО "НТО" Окраска металлоконструкций |
| 39 ООО ПФК "Новопласт" | 42 ОАО "ФСК ЕЭС" Ремонт и обслуживание электрических сетей |
| 40 База стройматериалов | 43 ООО "Саурессит" |
| 41 ООО "НТО" Окраска металлоконструкций | 44 ООО "Бовис" |
| 42 ОАО "ФСК ЕЭС" Ремонт и обслуживание электрических сетей | 45 База стройматериалов |
| 43 ООО "Саурессит" | 46 Конно-спортивная база |
| 44 ООО "Бовис" | 47 ОАО "Агропромэнерго" |
| 45 База стройматериалов | ОБЪЕКТЫ ЖЕЛЕЗНОДОРОЖНОГО ТРАНСПОРТА |
| 46 Конно-спортивная база | 48 Железнодорожный переезд №92км |
| 47 ОАО "Агропромэнерго" | ГАРАЖИ ИНДИВИДУАЛЬНЫХ АВТОМОБИЛЕЙ |
| ОБЪЕКТЫ ЖЕЛЕЗНОДОРОЖНОГО ТРАНСПОРТА | 49 Гаражный комплекс - 357 машино-мест |
| 48 Железнодорожный переезд №92км | 50 Гаражный комплекс - 30 машино-мест |
| ГАРАЖИ ИНДИВИДУАЛЬНЫХ АВТОМОБИЛЕЙ | 51 Гаражный комплекс - 452 машино-места |
| 49 Гаражный комплекс - 357 машино-мест | 52 Гаражный комплекс - 526 машино-места |
| 50 Гаражный комплекс - 30 машино-мест | 53 Гаражный комплекс - 150 машино-места |
| 51 Гаражный комплекс - 452 машино-места | 54 Гаражный комплекс |
| 52 Гаражный комплекс - 526 машино-места | ПРЕДПРИЯТИЯ ПО ОБСЛУЖИВАНИЮ АВТОТРАНСПОРТА |
| 53 Гаражный комплекс - 150 машино-места | 55 Станции технического обслуживания легковых автомобилей до 5 постов (без молярно-жестяжных работ) |
| 54 Гаражный комплекс | 56 Мойка автомобилей с количеством постов от 2 до 5 |
| ПРЕДПРИЯТИЯ ПО ОБСЛУЖИВАНИЮ АВТОТРАНСПОРТА | 57 Станция для дезинфекции автомобилей по перевозке продуктов питания |
| 55 Станции технического обслуживания легковых автомобилей до 5 постов (без молярно-жестяжных работ) | 58 АЗС |
| 56 Мойка автомобилей с количеством постов от 2 до 5 | 59 Отстойно-разворотная площадка общественного транспорта |
| 57 Станция для дезинфекции автомобилей по перевозке продуктов питания | ОБЪЕКТЫ ИНЖЕНЕРНОГО ОБЕСПЕЧЕНИЯ |
| 58 АЗС | 60 Трансформаторная подстанция |
| 59 Отстойно-разворотная площадка общественного транспорта | 61 Повысительная насосная станция |
| ОБЪЕКТЫ ИНЖЕНЕРНОГО ОБЕСПЕЧЕНИЯ | 62 ГРП, ГРШ |
| 60 Трансформаторная подстанция | 63 Котельная |
| 61 Повысительная насосная станция | |
| 62 ГРП, ГРШ | |
| 63 Котельная | |

д.а "Восток Новгород-Луга"
на Лугу

д.а "Восток Новгород-Луга"
В Новгород

- Функциональные зоны**
- сущ. проект. Зона градостроительного использования
- Зона застройки индивидуальными жилыми домами
 - Зона застройки многоквартирными жилыми домами
 - Зона общественно-деловой застройки, застройки объектов социально-культурного назначения
- Сельскохозяйственного использования
- Зона сельскохозяйственного использования
 - Зона для ведения садоводства, огородничества и дачного хозяйства
 - Зона сельскохозяйственных угодий
 - Зона сельскохозяйственного производства
- Зона производственного назначения
- Зона объектов производственного назначения (III-V классов) опасности, трайбо-лого-технической, складского назначения
 - Зона объектов производственного назначения (I-II классов) опасности
- Зона рекреационного назначения
- Зона объектов отдыха, спорта, досуга и развлечений, туризма и санаторно-курортного лечения, связанных с обслуживанием данной зоны
 - Зона территории Вязицкого монастыря
- Зона специального назначения
- Зона полигона ТБО
 - Зона специального назначения
- Зона лесного фонда
- Зона лесного фонда
 - Зона водного фонда

- Инженерная инфраструктура:**
- сущ. проект. существующая
- Водопровод хозяйственно-питьевой магистральный
 - Проектируемые всасывающие напорные трубы
 - Канализация хозяйственная магистральная
 - Канализация ливневая
 - Канализация напорная
 - Реконструируемые сети
 - Канализационная насосная станция
 - Кабель связи
 - Камера гашения напора
 - Водозабор
 - Водонапорная башня
 - Площадка водопроводных сооружений (ВОС)
 - Канализационные очистные сооружения с биологической очисткой
- проект.
- ЛВ 330 кВ
 - ЛВ 110 кВ
 - ЛВ 35 кВ
 - Питающая электроподстанция (330кВ)
 - Трансформаторная подстанция
 - Магистральный газопровод высокого давления
 - Распределительный газопровод высокого давления
 - Газопровод
 - Газораспределительная станция
 - Газораспределительный пункт
 - Теплопровод
 - Котельная

- Условные обозначения**
- сущ. проект.
- Граница муниципального района
 - Граница сельского поселения
 - Граница населенного пункта
 - Железная дорога местного значения
 - электрифицированная
 - Автомобильная дорога регионального значения
 - Автомобильная дорога межмуниципального значения
 - Дороги
 - Водный фонд

Им.					Лист					Дата					Внесение изменений в Генеральный план Ермолинского сельского поселения Новгородского муниципального района Новгородской области.				
Разработана					Администрация Новгородского района					Карта планируемого размещения объектов местного значения поселения					Страница 3				
Масштаб 1:30000															Листов 3				