
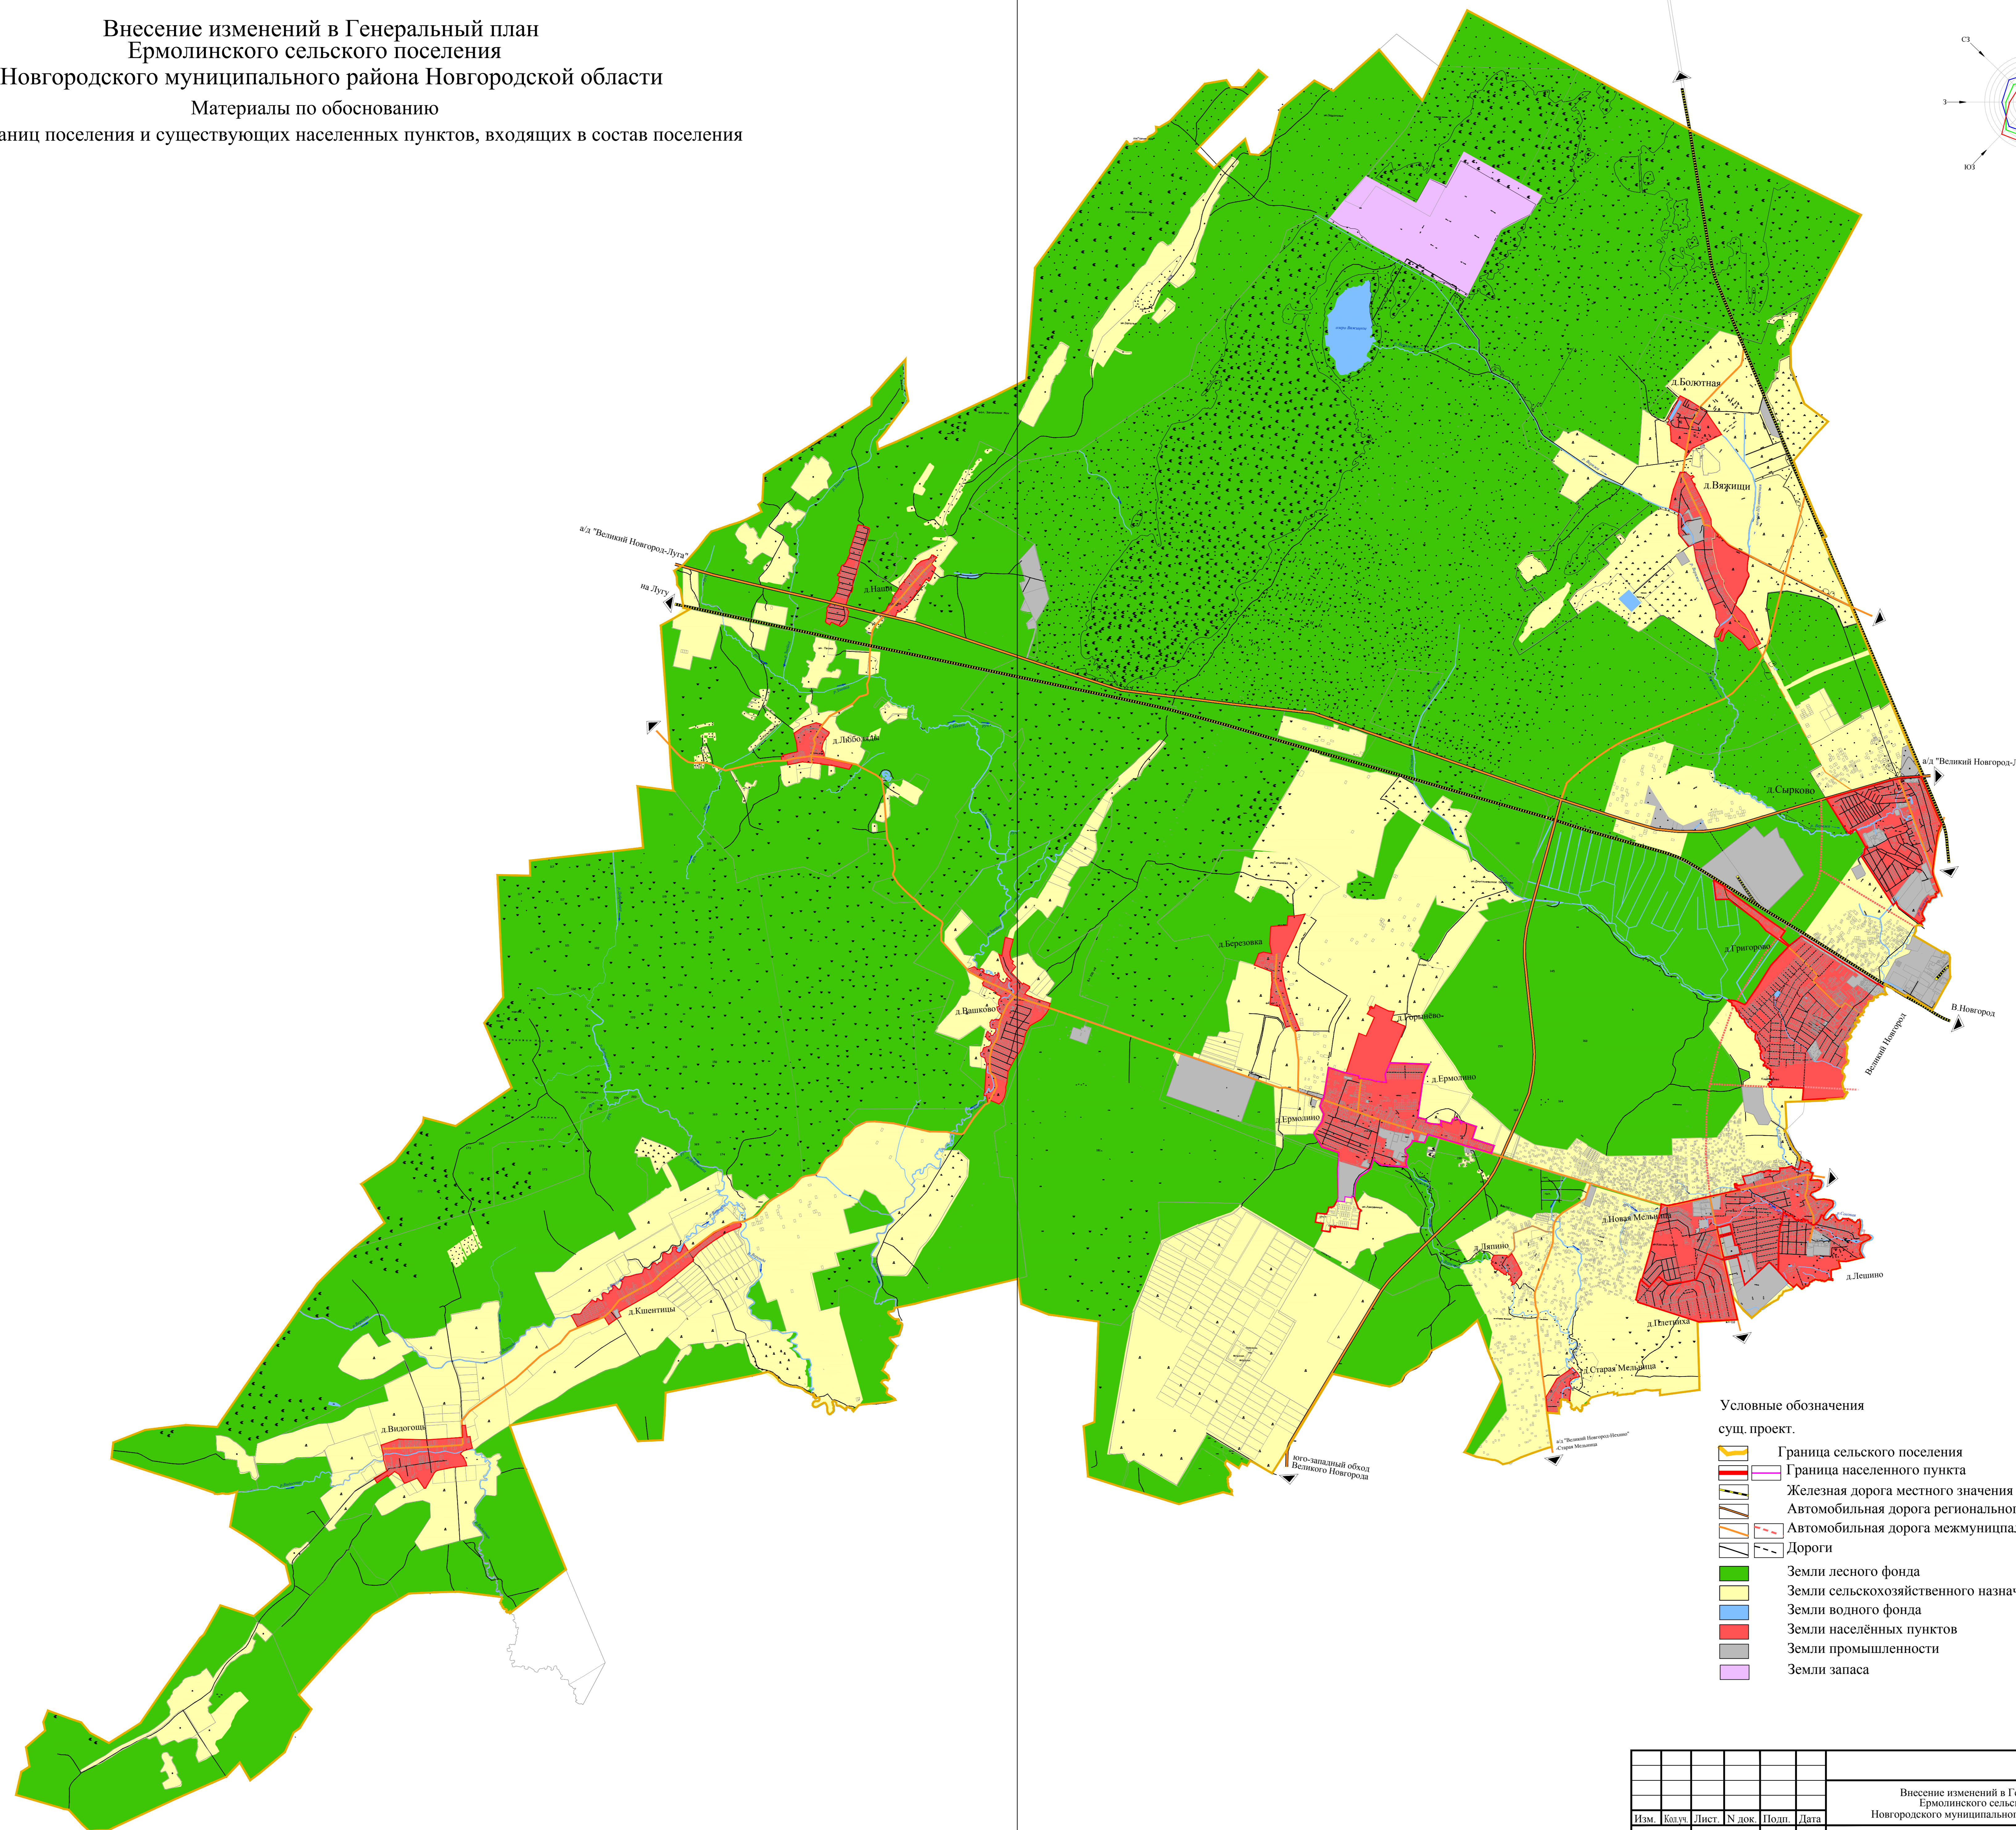


Внесение изменений в Генеральный план
 Ермолинского сельского поселения
 Новгородского муниципального района Новгородской области

Материалы по обоснованию

Карта границ поселения и существующих населенных пунктов, входящих в состав поселения

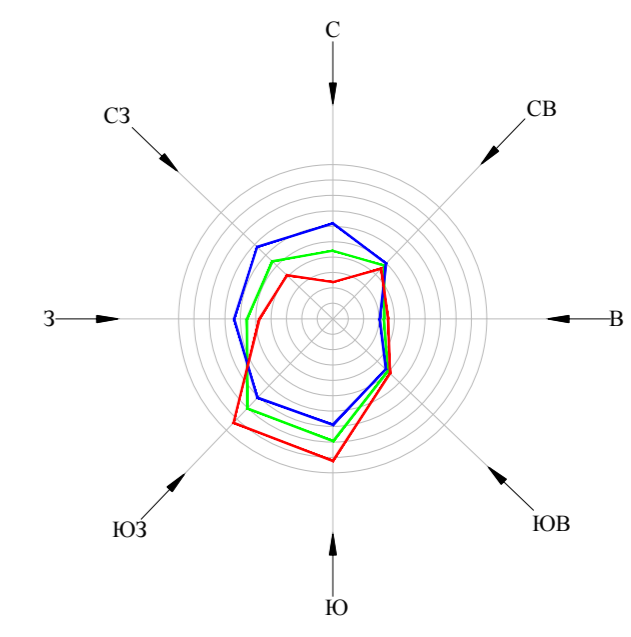

- Условные обозначения
 сущ. проект.
- Граница сельского поселения
 - Граница населенного пункта
 - Железная дорога местного значения электрофицированная
 - Автомобильная дорога регионального значения
 - Автомобильная дорога межмуниципального значения
 - Дороги
 - Земли лесного фонда
 - Земли сельскохозяйственного назначения
 - Земли водного фонда
 - Земли населённых пунктов
 - Земли промышленности
 - Земли запаса

							Внесение изменений в Генеральный план Ермолинского сельского поселения Новгородского муниципального района Новгородской области.			
Изм.	Колуч.	Лист	№ док.	Подп.	Дата		Карта границ поселения и существующих населённых пунктов, входящих в состав поселения	Страницы	Лист	Листов
									1	5
							Масштаб 1:30000			