


Внесение изменений в Генеральный план
Ермолинского сельского поселения
Новгородского муниципального района Новгородской области

Материалы по обоснованию

Карта местоположения существующих и строящихся объектов местного значения поселения

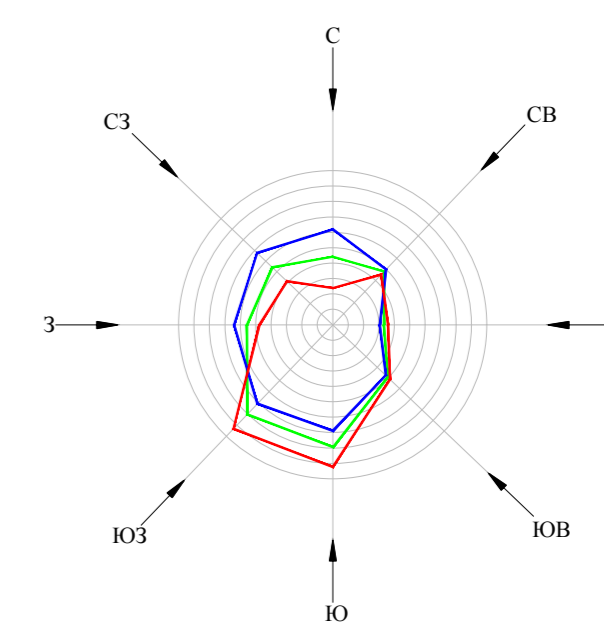

ПРОЕКТИРУЕМЫЕ ОБЪЕКТЫ

СУЩЕСТВУЮЩИЕ ЗДАНИЯ И СООРУЖЕНИЯ

АДМИНИСТРАТИВНО-ХОЗЯЙСТВЕННЫЕ ЗДАНИЯ

- 1 Администрация Ермолинского сельского поселения
- 2 Отделение связи (встроено-пристроенное в жилой дом)
- 3 Сберегательная касса
- 4 Общественная баня
- 5 Опорный пункт охраны порядка/полиция

АДМИНИСТРАТИВНО-ХОЗЯЙСТВЕННЫЕ ЗДАНИЯ

- 1 Объект культурного назначения (церковь)
- 2 Опорный пункт охраны порядка
- 3 Отделение связи
- 4 Сберкасса

УЧРЕЖДЕНИЯ ОБРАЗОВАНИЯ

- 6 Муниципальное дошкольное образовательное учреждение
- 7 Детский сад-ясли
- 8 Общеобразовательная школа
- 9 ГУСО "Новгородский социальный приют для детей "Радуга"

- 5 Детский сад
- 6 Школа
- 7 Учреждения дополнительного образования детей
- 8 Библиотека
- 9 Дом культуры на 368 мест
- 10 Дом культуры на 181 место

УЧРЕЖДЕНИЯ ЗДРАВООХРАНЕНИЯ

- 10 Григоровская врачебная амбулатория
- 11 Фельдшерско-акушерский пункт
- 12 Аптечный пункт

УЧРЕЖДЕНИЯ ЗДРАВООХРАНЕНИЯ

- 11 Аптечный пункт (аптека)
- 13 Врачебная амбулатория

ФИЗИКУЛЬТУРНО-СПОРТИВНЫЕ СООРУЖЕНИЯ

- 13 Многофункциональная спортивная площадка
- 14 Спортивные сооружения, площадки

ФИЗИКУЛЬТУРНО-СПОРТИВНЫЕ СООРУЖЕНИЯ

- 14 Спортивные сооружения (открытые)
- 15 Спортивный комплекс (крытый)
- 16 Спортивные сооружения (открытые)
- 17 Спортивный комплекс (крытый)
- 18 Плавательный бассейн с ванной 275 м2

УЧРЕЖДЕНИЯ КУЛЬТУРЫ

- 15 МАУ "Ермолинский сельский Дом культуры"
- 16 Дом культуры, сельский клуб
- 17 Детская школа искусств
- 18 Библиотека

ПРЕДПРИЯТИЯ ТОРГОВЛИ

- 19 Магазин промышленных и хозяйственных товаров
- 20 Магазин промышленных и хозяйственных товаров (в здании администрации)
- 21 Магазин продовольственных, промышленных и хозяйственных товаров
- 22 Павильон продовольственных товаров

ЦЕНТРЫ ОТДЫХА И ТУРИЗМА

- 19 Гостиница на 28 мест
- 20 База отдыха на 60 мест

СКЛАДЫ И БАЗЫ

- 23 Пункт приема и хранения цветных металлов
- 24 Склады и производство промышленных и хозяйственных товаров

ПРЕДПРИЯТИЯ ТОРГОВЛИ И БЫТОВОГО ОБСЛУЖИВАНИЯ

- 21 Торгово-развлекательный центр
- 22 Баня
- 23 СТО. Автостоянка
- 24 СТО. Автостоянка
- 25 Магазин хозяйственных товаров

ПРОИЗВОДСТВЕННЫЕ ОБЪЕКТЫ

- 25 Производство по хранению и переработке торфа
- 26 Производство железобетонных изделий (ЖБК, ЖБИ)
- 27 Стоянка и объекты по обслуживанию легковых, грузовых автомобилей с количеством постов не более 10
- 28 Производство хлеба и хлебобулочных изделий до 2,5т/сутки
- 29 Производство лесопильное, фанерное и деталей деревянных изделий
- 30 Кузнечная мастерская
- 31 Сносимые здания и сооружения
- 32 Стоянка и объекты по обслуживанию легковых, грузовых автомобилей с количеством постов не более 10
- 33 Производство железобетонных изделий (ЖБК, ЖБИ)
- 34 Свинокомплекс по откорму свиней
- 35 Производство приборов учёта

ПРОИЗВОДСТВЕННЫЕ ОБЪЕКТЫ

- 26 Инвестиционная площадка №2

ОБЪЕКТЫ ИНЖЕНЕРНОГО ОБЕСПЕЧЕНИЯ

- 36 МАУ "Ермолинский сельский Дом культуры"
- 37 Молочная ферма (разрушена)
- 38 Молочная ферма
- 39 ООО ПФК "Новопласт"
- 40 База стройматериалов
- 41 ООО "НТО" Окраска металлоконструкций
- 42 ОАО "ФСК ЕЭС" Ремонт и обслуживание электрических сетей
- 43 ООО "Саурессин"
- 44 ООО "Бовис"
- 45 База стройматериалов
- 46 Конно-спортивная база
- 47 ОАО "Агропромэнерго"

ОБЪЕКТЫ ИНЖЕНЕРНОГО ОБЕСПЕЧЕНИЯ

- 28 Котельная
- 29 Канализационная насосная
- 30 Камера гашения напора
- 31 ГРП - газораспределительная станция
- 32 Трансформаторная подстанция
- 33 Пожарный водоем

ОБЪЕКТЫ ЖЕЛЕЗНОДОРОЖНОГО ТРАНСПОРТА

- 48 Железнодорожный переезд №92км

ОБЪЕКТЫ ЖЕЛЕЗНОДОРОЖНОГО ТРАНСПОРТА

- 48 Железнодорожный переезд №92км

ГАРАЖИ ИНДИВИДУАЛЬНЫХ АВТОМОБИЛЕЙ

- 49 Гаражный комплекс - 357 машино-мест
- 50 Гаражный комплекс - 30 машино-мест
- 51 Гаражный комплекс - 452 машино-места
- 52 Гаражный комплекс - 526 машино-места
- 53 Гаражный комплекс - 150 машино-места
- 54 Гаражный комплекс

ПРЕДПРИЯТИЯ ПО ОБСЛУЖИВАНИЮ АВТОТРАНСПОРТА

- 55 Станция технического обслуживания легковых автомобилей до 5 постов (без мойки-жестяных работ)
- 56 Мойка автомобилей с количеством постов от 2 до 5
- 57 Станция для дезинфекции автомобилей по перевозке продуктов питания
- 58 АЗС
- 59 Отстойно-развортная площадка общественного транспорта

ОБЪЕКТЫ ИНЖЕНЕРНОГО ОБЕСПЕЧЕНИЯ

- 60 Трансформаторная подстанция
- 61 Повысительная насосная станция
- 62 ГРП, ГРШ
- 63 Котельная

Функциональные зоны

- сущ. проект.
- Зона градостроительного использования
 - Зона застройки индивидуальными жилыми домами
 - Зона застройки многоквартирными жилыми домами
 - Зона общественно-деловой застройки, застройки объектов социально-культурного назначения
 - Сельскохозяйственного использования
 - Зона сельскохозяйственного использования
 - Зона для ведения садоводства, огородничества и дачного хозяйства
 - Зона сельскохозяйственных угодий
 - Зона сельскохозяйственного производства
 - Зона производственного назначения
 - Зона объектов производственного назначения (III-V классов) опасности, транспортно-логистического, складского назначения
 - Зона объектов производственного назначения (I-II классов) опасности
 - Зона рекреационного назначения
 - Зона объектов отдыха, спорта, досуга и развлечений, туризма и санаторно-курортного лечения, гостиниц и пансионатов с включением объектов инженерной инфраструктуры, связанных с обслуживанием данной зоны
 - Зона территории Вязицкого монастыря
 - Зона специального назначения
 - Зона лесного фонда
 - Зона водного фонда
- сущ. проект.
- Зона полигона ТБО
 - Зона специального назначения
 - Зона лесного фонда
 - Зона водного фонда

сущ. проект.

- Теплопровод
- Котельная
- Водопровод хозяйственно-питьевой магистральный
- Проектируемые всасывающие напорные трубы
- Канализация хозяйственная магистральная
- Канализация ливневая
- Канализация напорная
- Реконструируемые сети
- Канализационная насосная станция
- Камера гашения напора
- Водозабор
- Водонапорная башня
- Площадка водопроводных сооружений (ВОС)
- Канализационные очистные сооружения с биологической очисткой

Условные обозначения

- сущ. проект.
- Граница муниципального района
 - Граница сельского поселения
 - Граница населенного пункта
 - Железная дорога местного значения электрофицированная
 - Автомобильная дорога регионального значения
 - Автомобильная дорога межмуниципального значения
 - Дороги
 - Водный фонд

Инженерная инфраструктура:

- сущ. проект.
- ЛВБ 330 кВ
 - ЛВБ 110 кВ
 - ЛВБ 35 кВ
 - Питающая электроподстанция (330кВ)
 - Трансформаторная подстанция
 - Магистральный газопровод высокого давления
 - Распределительный газопровод высокого давления
 - Газопровод
 - Газораспределительная станция
 - Газораспределительный пункт

Внесение изменений в Генеральный план Ермолинского сельского поселения Новгородского муниципального района Новгородской области.					
Изм.	Колуч.	Лист	№ док.	Подп.	Дата
Карта местоположения существующих и строящихся объектов местного значения поселения					
Масштаб 1:30000					
			Страница	Лист	Листов
				2	5