



Внесение изменений в Генеральный план  
 Ермолинского сельского поселения  
 Новгородского муниципального района Новгородской области  
 Материалы по обоснованию  
 Карта территорий культурного наследия

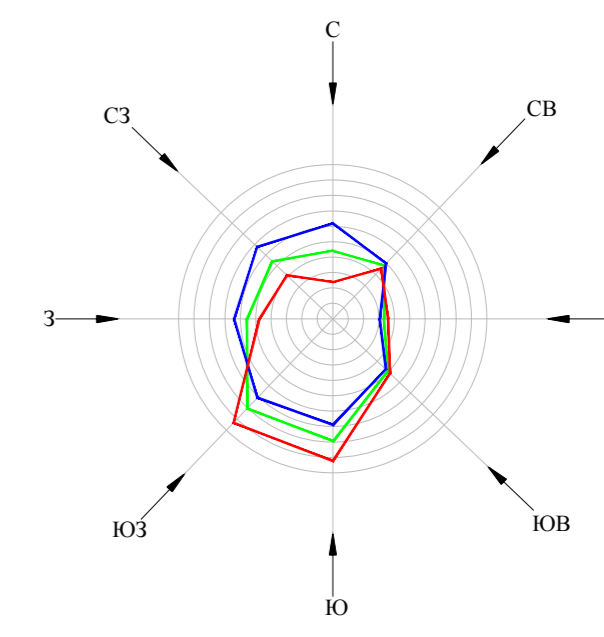

1. Ансамбль Вяжицкого монастыря.
2. Сырков Монастырь.
3. Братская могила советских воинов, 1944 г.д. Березовка.
4. Братская могила советских воинов, 1944 г.д. Вашково.
5. Братская могила советских воинов, 1944 г.д. Видогощь.
6. Кладбище советских воинов, 1944 г.д. Вяжищи.
7. Братская могила советских воинов, 1941-1944 г.д. Ермолино.
8. Братская могила советских воинов, 1941-1944 гг.д. Люболяды.
9. Братская могила советских воинов, 1944 г.д. Сырково.
10. Дом жилой помещицы Григоровой, 1841 г. нач. XX в.
11. Стоянка, II тыс. до н.э., д. Григорово, на территории усадьбы бывшей учительской семинарии.
12. Руины Богоявленского монастыря, XIV вв., д. Григорово, 1,1 км к С-СВ, в 0,6 км северо-восточнее переезда через ж/д Новгород-Луга.
13. Памятное место б.д. Заполье, уничтоженной фашистами, 1941-1942 гг., д. Нащи, урочище «Заполье».
14. Сплавский монастырь Симеона Богоприимца
15. Памятный знак на месте гибели Героев Советского Союза Г. Телегина (1914-1944 гг.) и В. Литвинова (1919-1944 гг.), д. Кшентицы.

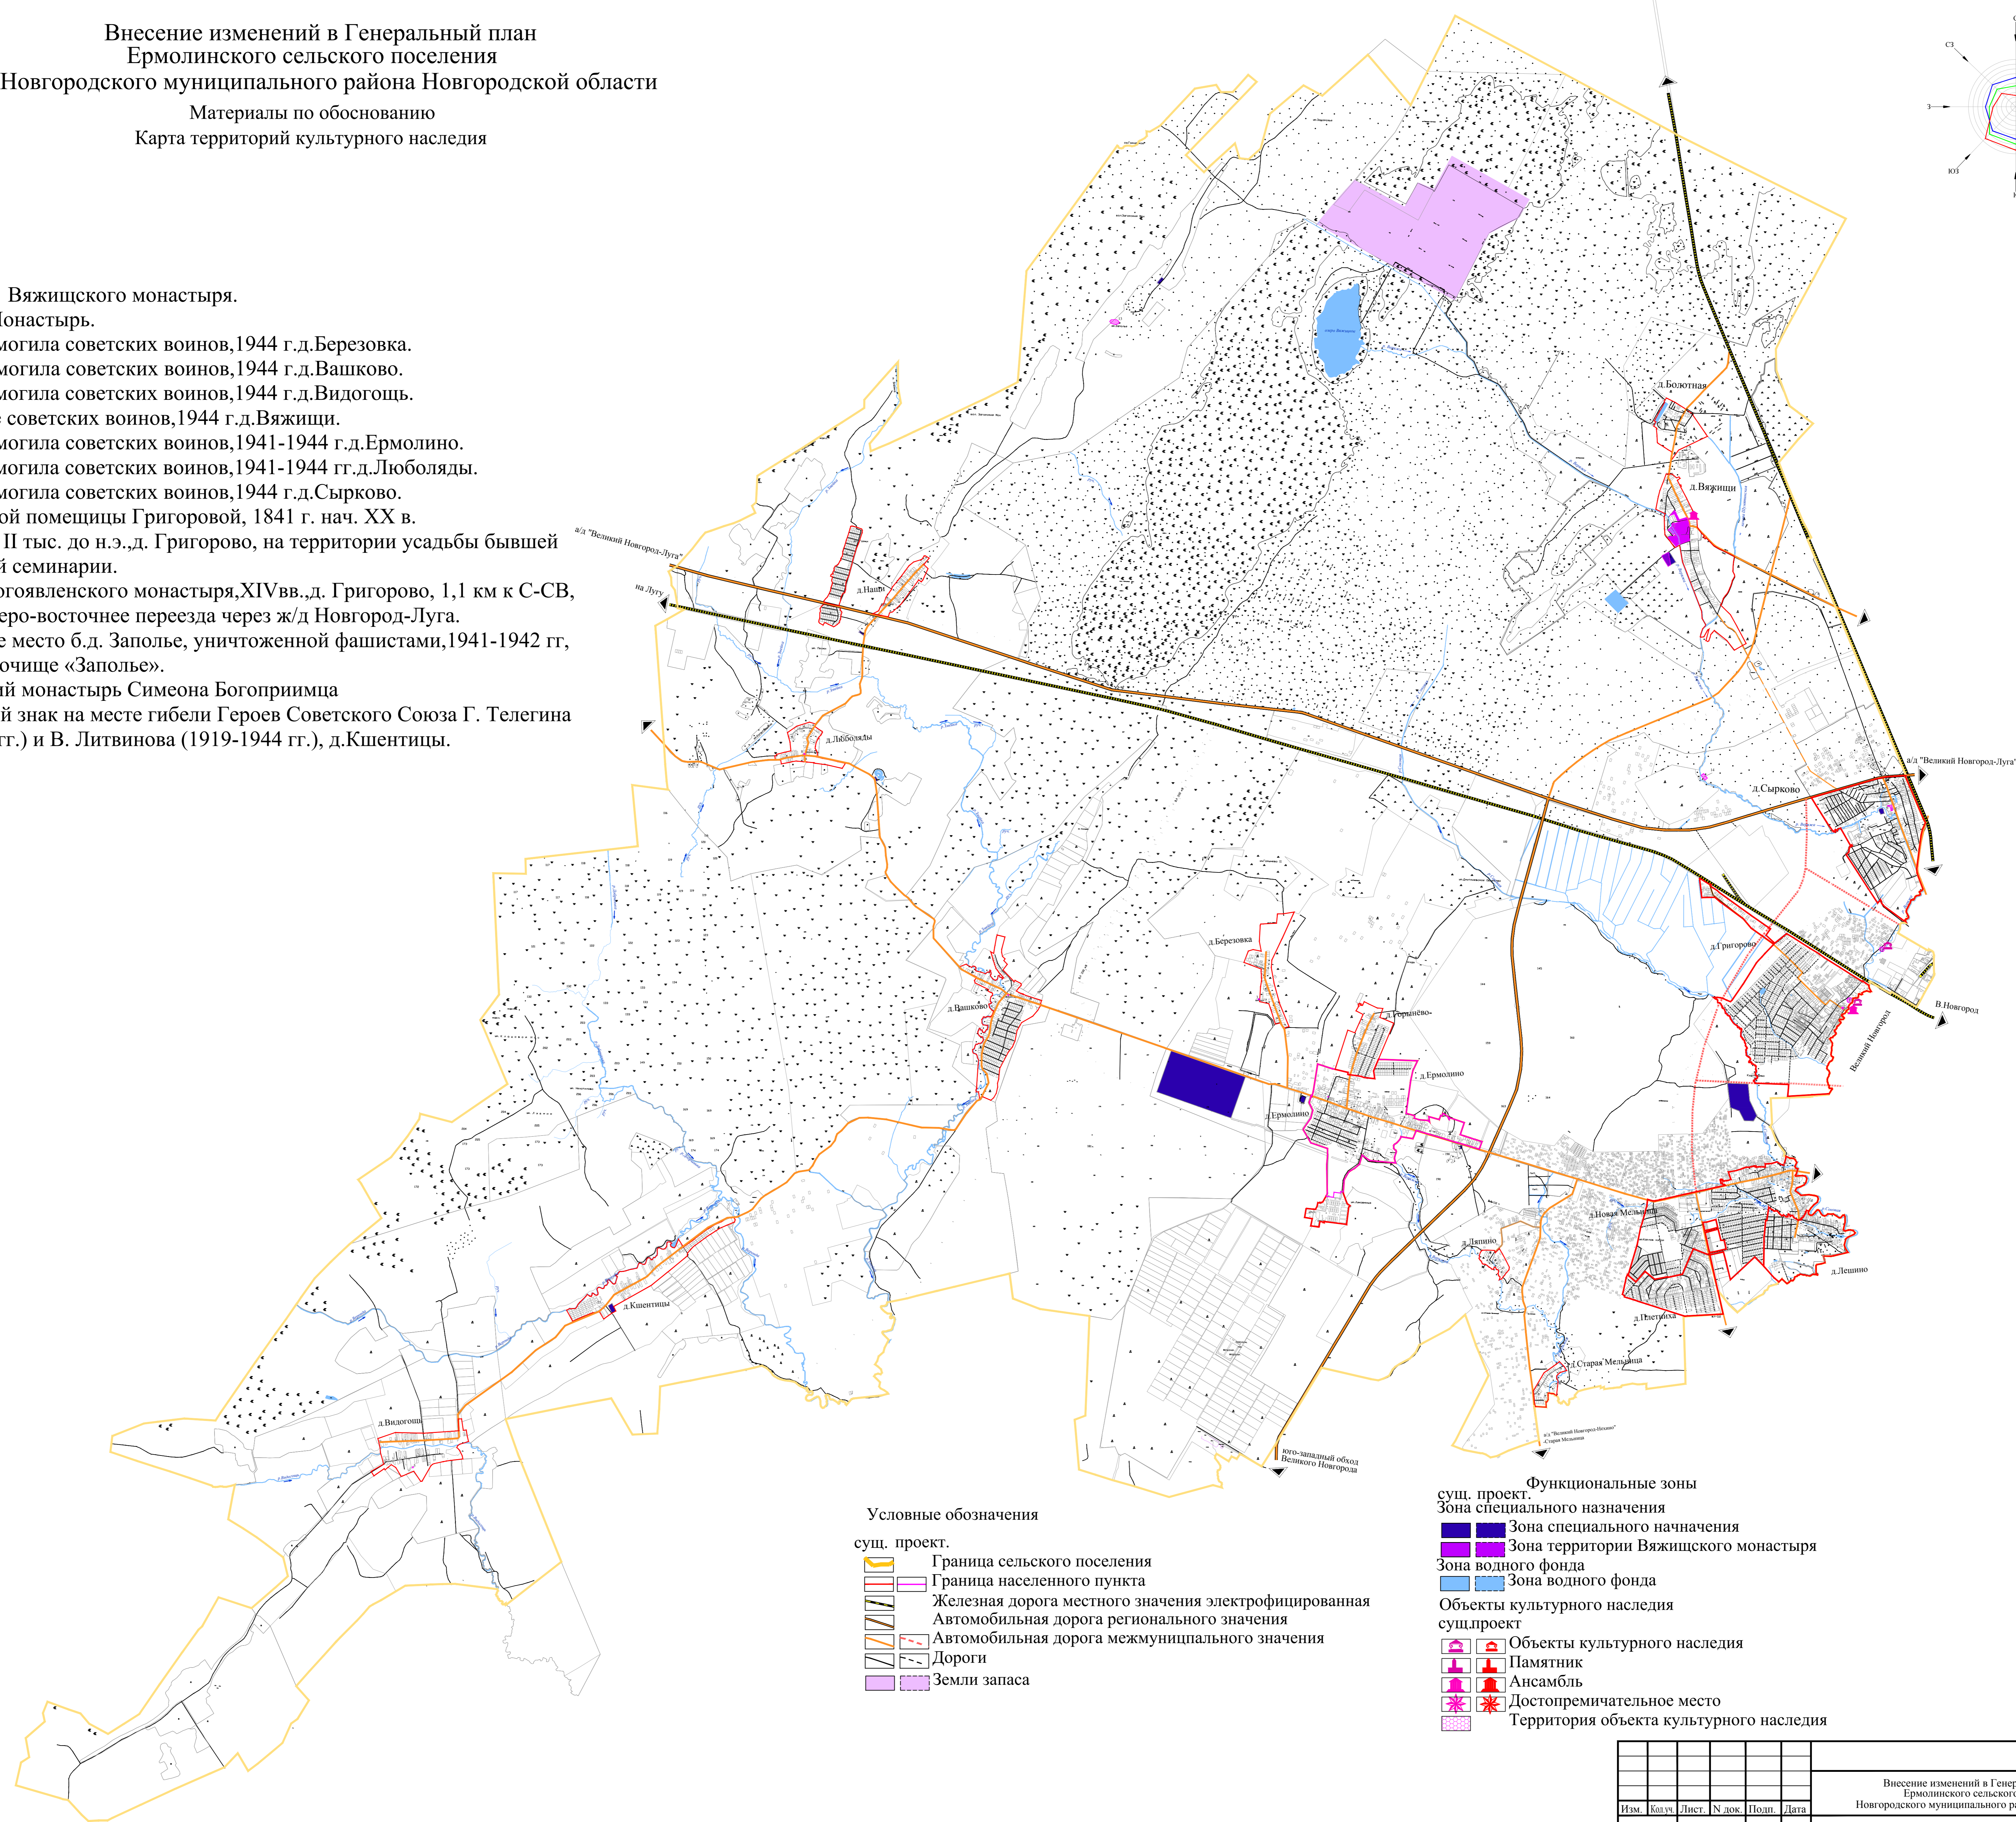

Условные обозначения

сущ. проект.

- Граница сельского поселения
- Граница населенного пункта
- Железная дорога местного значения электрофицированная
- Автомобильная дорога регионального значения
- Автомобильная дорога межмуниципального значения
- Дороги
- Земли запаса

Функциональные зоны

сущ. проект.

- Зона специального назначения
- Зона территории Вяжицкого монастыря
- Зона водного фонда
- Зона водного фонда

Объекты культурного наследия

сущ. проект

- Объекты культурного наследия
- Памятник
- Ансамбль
- Достопримечательное место
- Территория объекта культурного наследия

Внесение изменений в Генеральный план Ермолинского сельского поселения Новгородского муниципального района Новгородской области.						Страницы		
Изм.	Колуч.	Лист	№ док.	Подп.	Дата	3	5	
Карта территорий культурного наследия						Листов		
Масштаб 1:30000								