


Схема расположения поселения в структуре Новгородского муниципального района

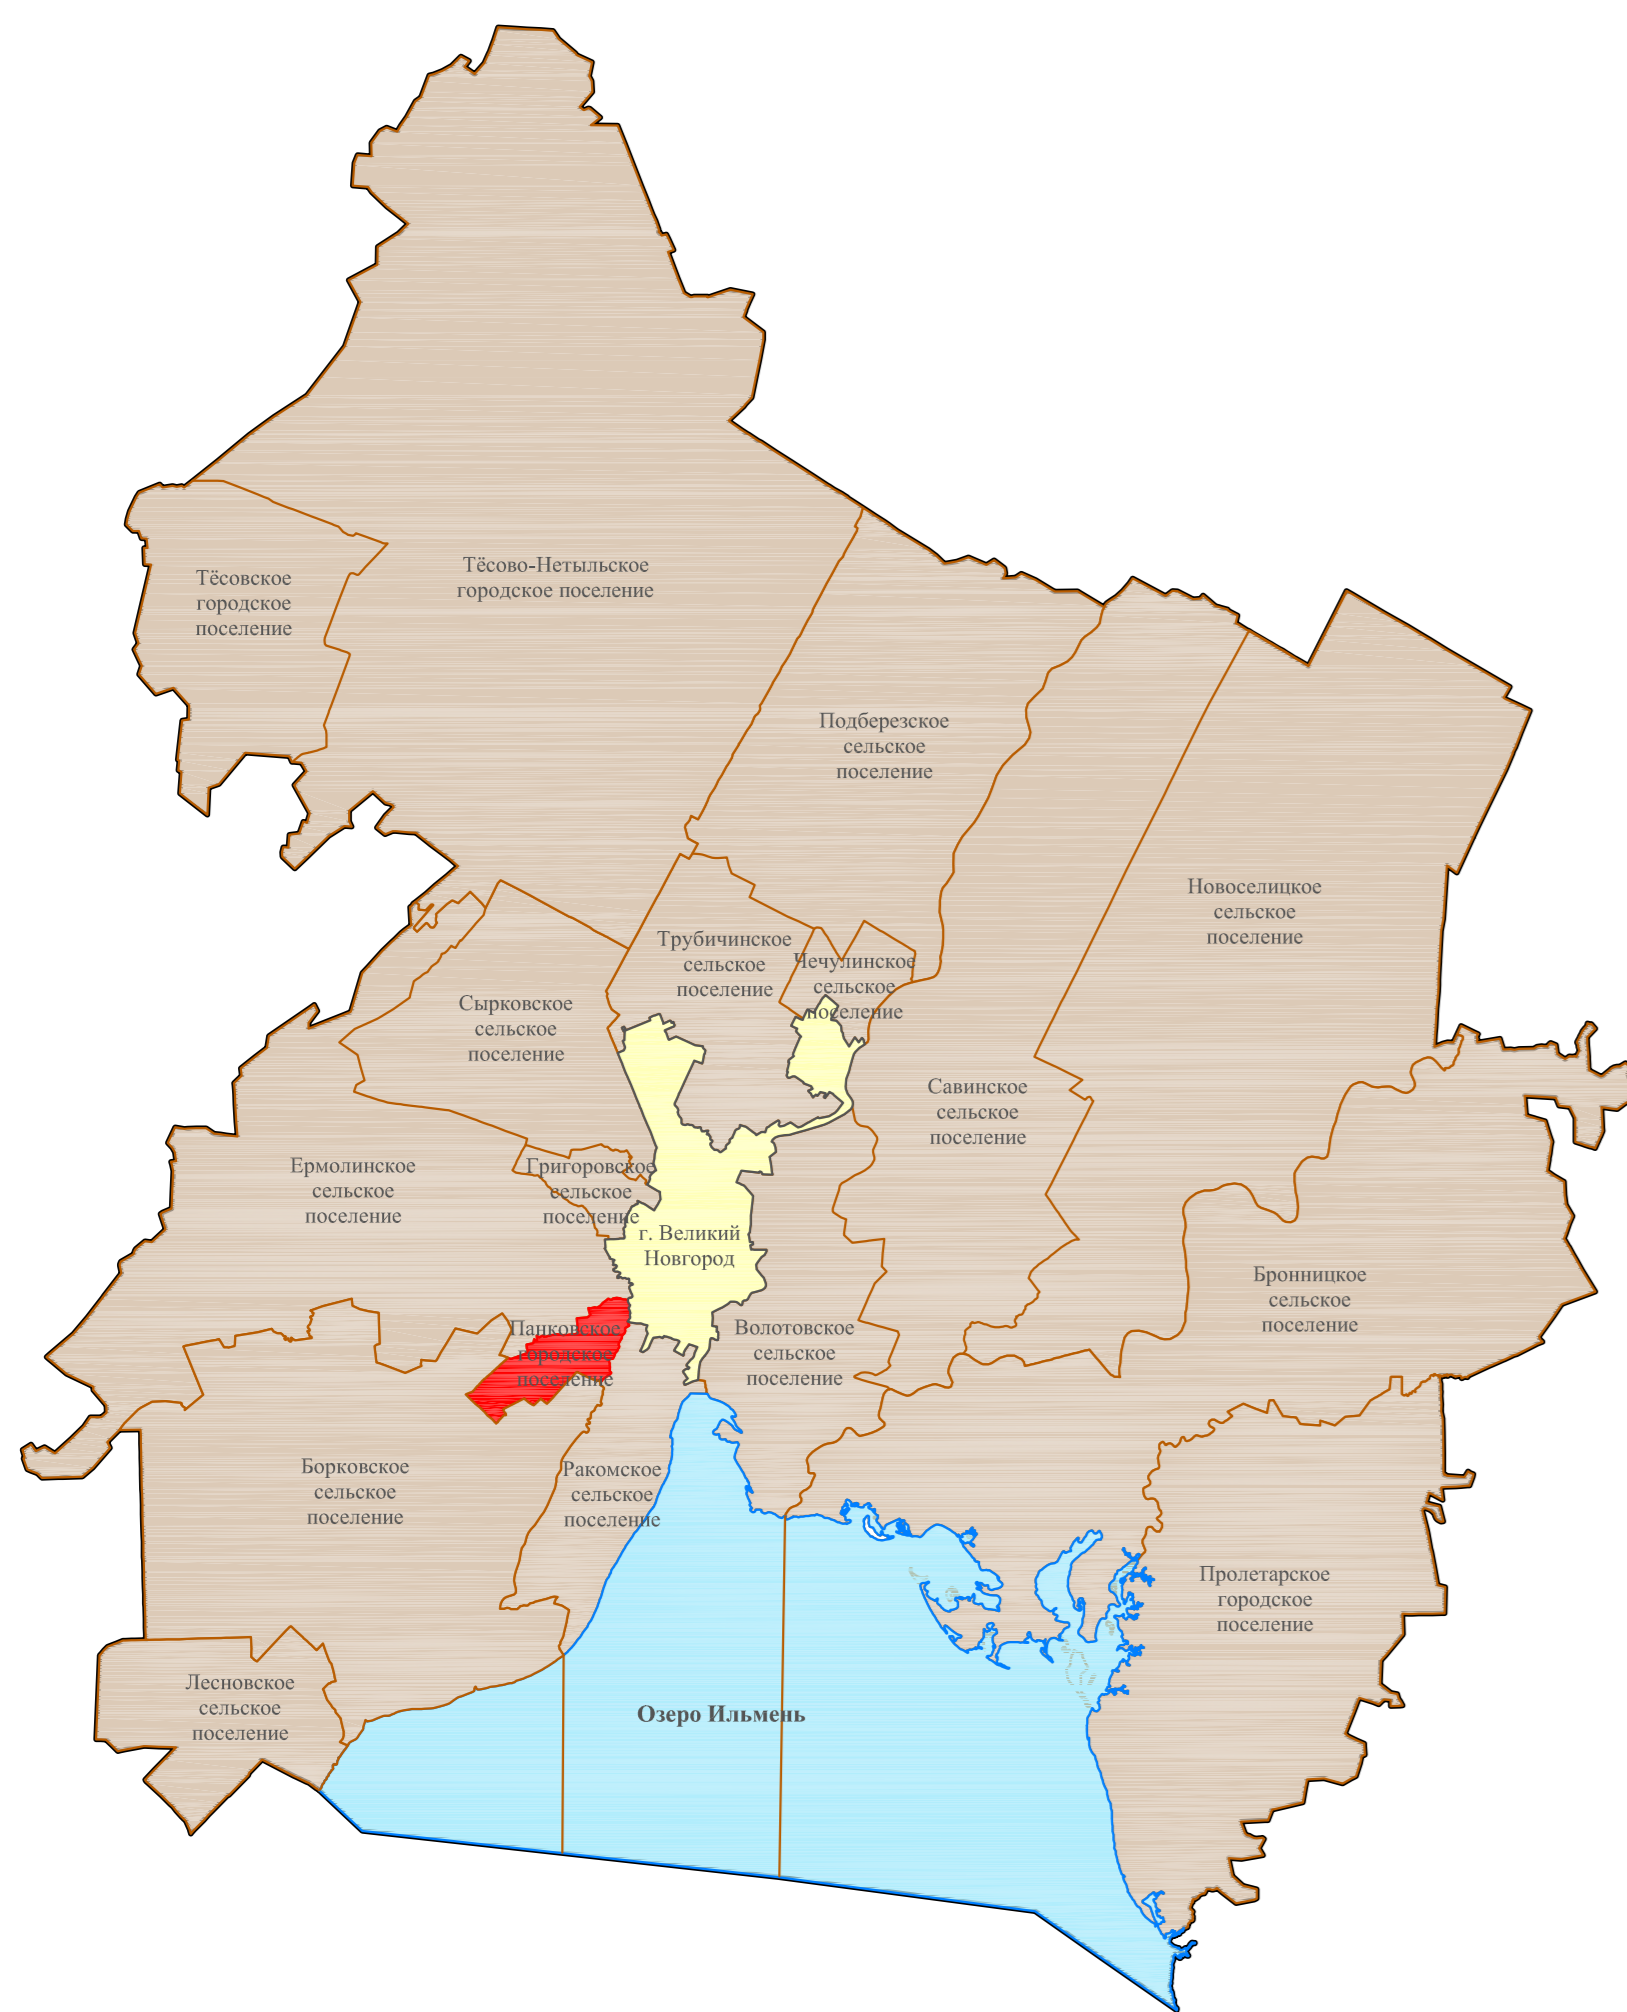

Борковское сельское поселение

Ермолинское сельское поселение

Панковка

Борковское сельское поселение

Ракомское сельское поселение

г. Великий Новгород

УСЛОВНЫЕ ОБОЗНАЧЕНИЯ:

Границы:

- граница городского поселения
- граница населенных пунктов

Территории:

- жилье:**
- застройки индивидуальными жилыми домами
 - застройки индивидуальными жилыми домами, блокированными жилыми домами, многоквартирными жилыми домами до 3-х этажей
 - среднеэтажной (до 5-ти этажей) многоквартирной жилой застройки
- общественно-деловые:**
- multifunctional общественно-деловой застройки

производственные:

- промышленных предприятий

сельскохозяйственное использование:

- сельскохозяйственного использования
- ведения садоводства, огородничества и дачного хозяйства

рекреационные:

- зеленых насаждений общего пользования
- отдыха населения

инженерной и транспортной инфраструктуры:

- объектов инженерной инфраструктуры и коммунально-складских объектов
- улично-дорожной сети

специального назначения:

- специального назначения
- поверхностных водных объектов

иного назначения:

- застраиваемые


Зоны с особыми условиями использования территории:

- водоохранная
 - прибрежная защитная
- Зоны подтопления:**
- первая зона до 20-й отметки в Балтийской системе высот
 - вторая зона до 21-й отметки в Балтийской системе высот
 - третья зона до 23-й отметки в Балтийской системе высот
- Границы:**
- охранной зоны инженерных сетей
 - санитарно-защитной зоны
 - санитарного разрыва
 - водоохранной зоны
 - прибрежной защитной полосы
 - береговой полосы

Экспликация объектов культурного наследия

- Регионального значения:**
- Братская могила советских воинов (1944г.)
- Выявленные объекты культурного наследия:**
- Руины Никольского Мостищенского монастыря (XIV-XV вв.)

масштаб 1 : 10000

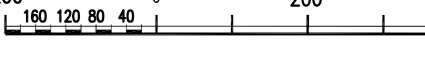

ОП - 24		Новгородская область,	
муниципальное образование - Панковское городское поселение		Новгородского муниципального района	
Исполнитель:	Генеральный директор ООО "Стрим 3Р"	Сторона:	Лист 4
Докладчик:	Генеральный директор ООО "Стрим 3Р"	Сторона:	Лист 4
Автор:	Генеральный директор ООО "Стрим 3Р"	Карта зон с особыми условиями использования территорий. Объекты культурного наследия. М 1:10000	
Проверил:	Генеральный директор ООО "Стрим 3Р"	000 "Стрим 3Р"	