

Материалы по обоснованию изменений в генеральный план Панковского городского поселения Новгородского муниципального района Новгородской области.
 Карта существующих и планируемых границ земель различных категорий.
 М 1:10000



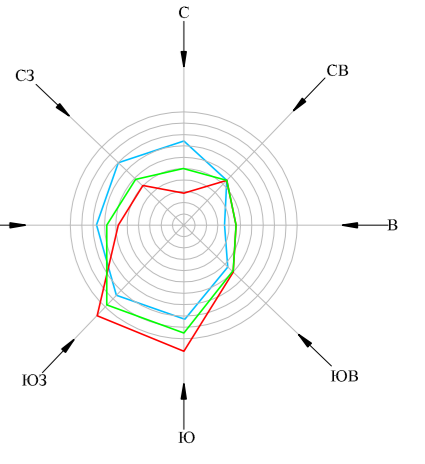



Схема расположения поселения в структуре Новгородского муниципального района

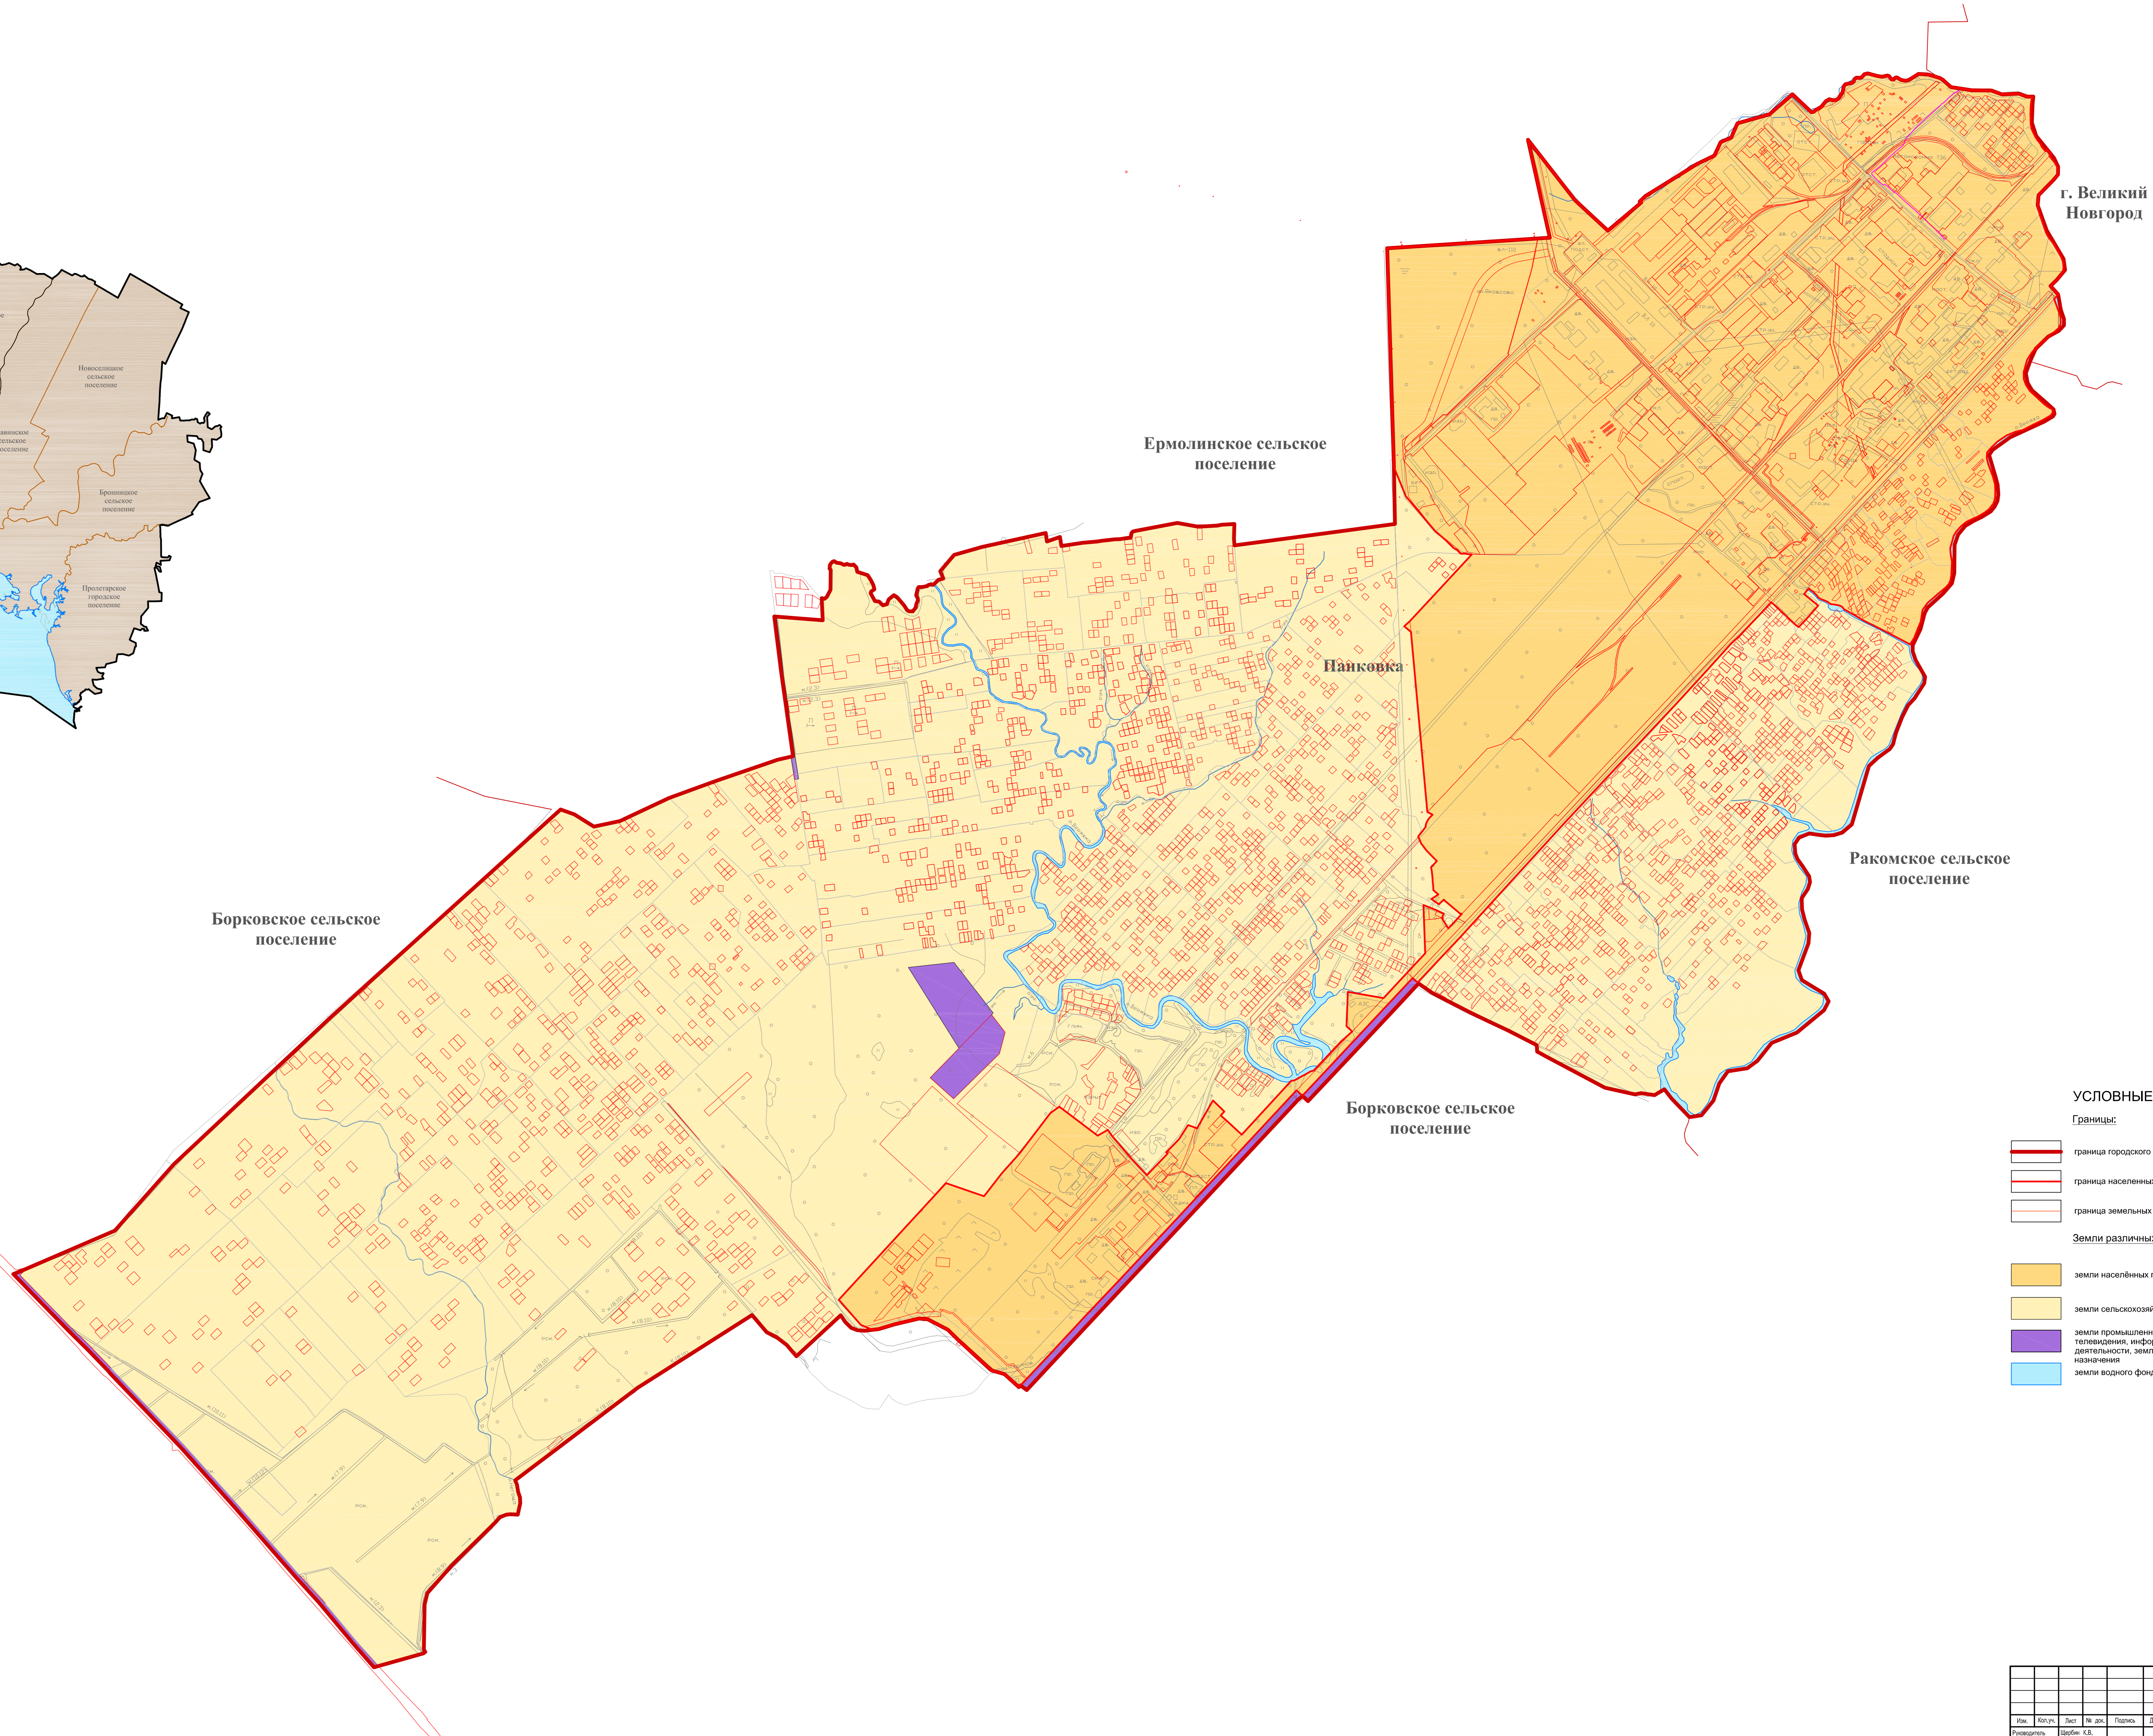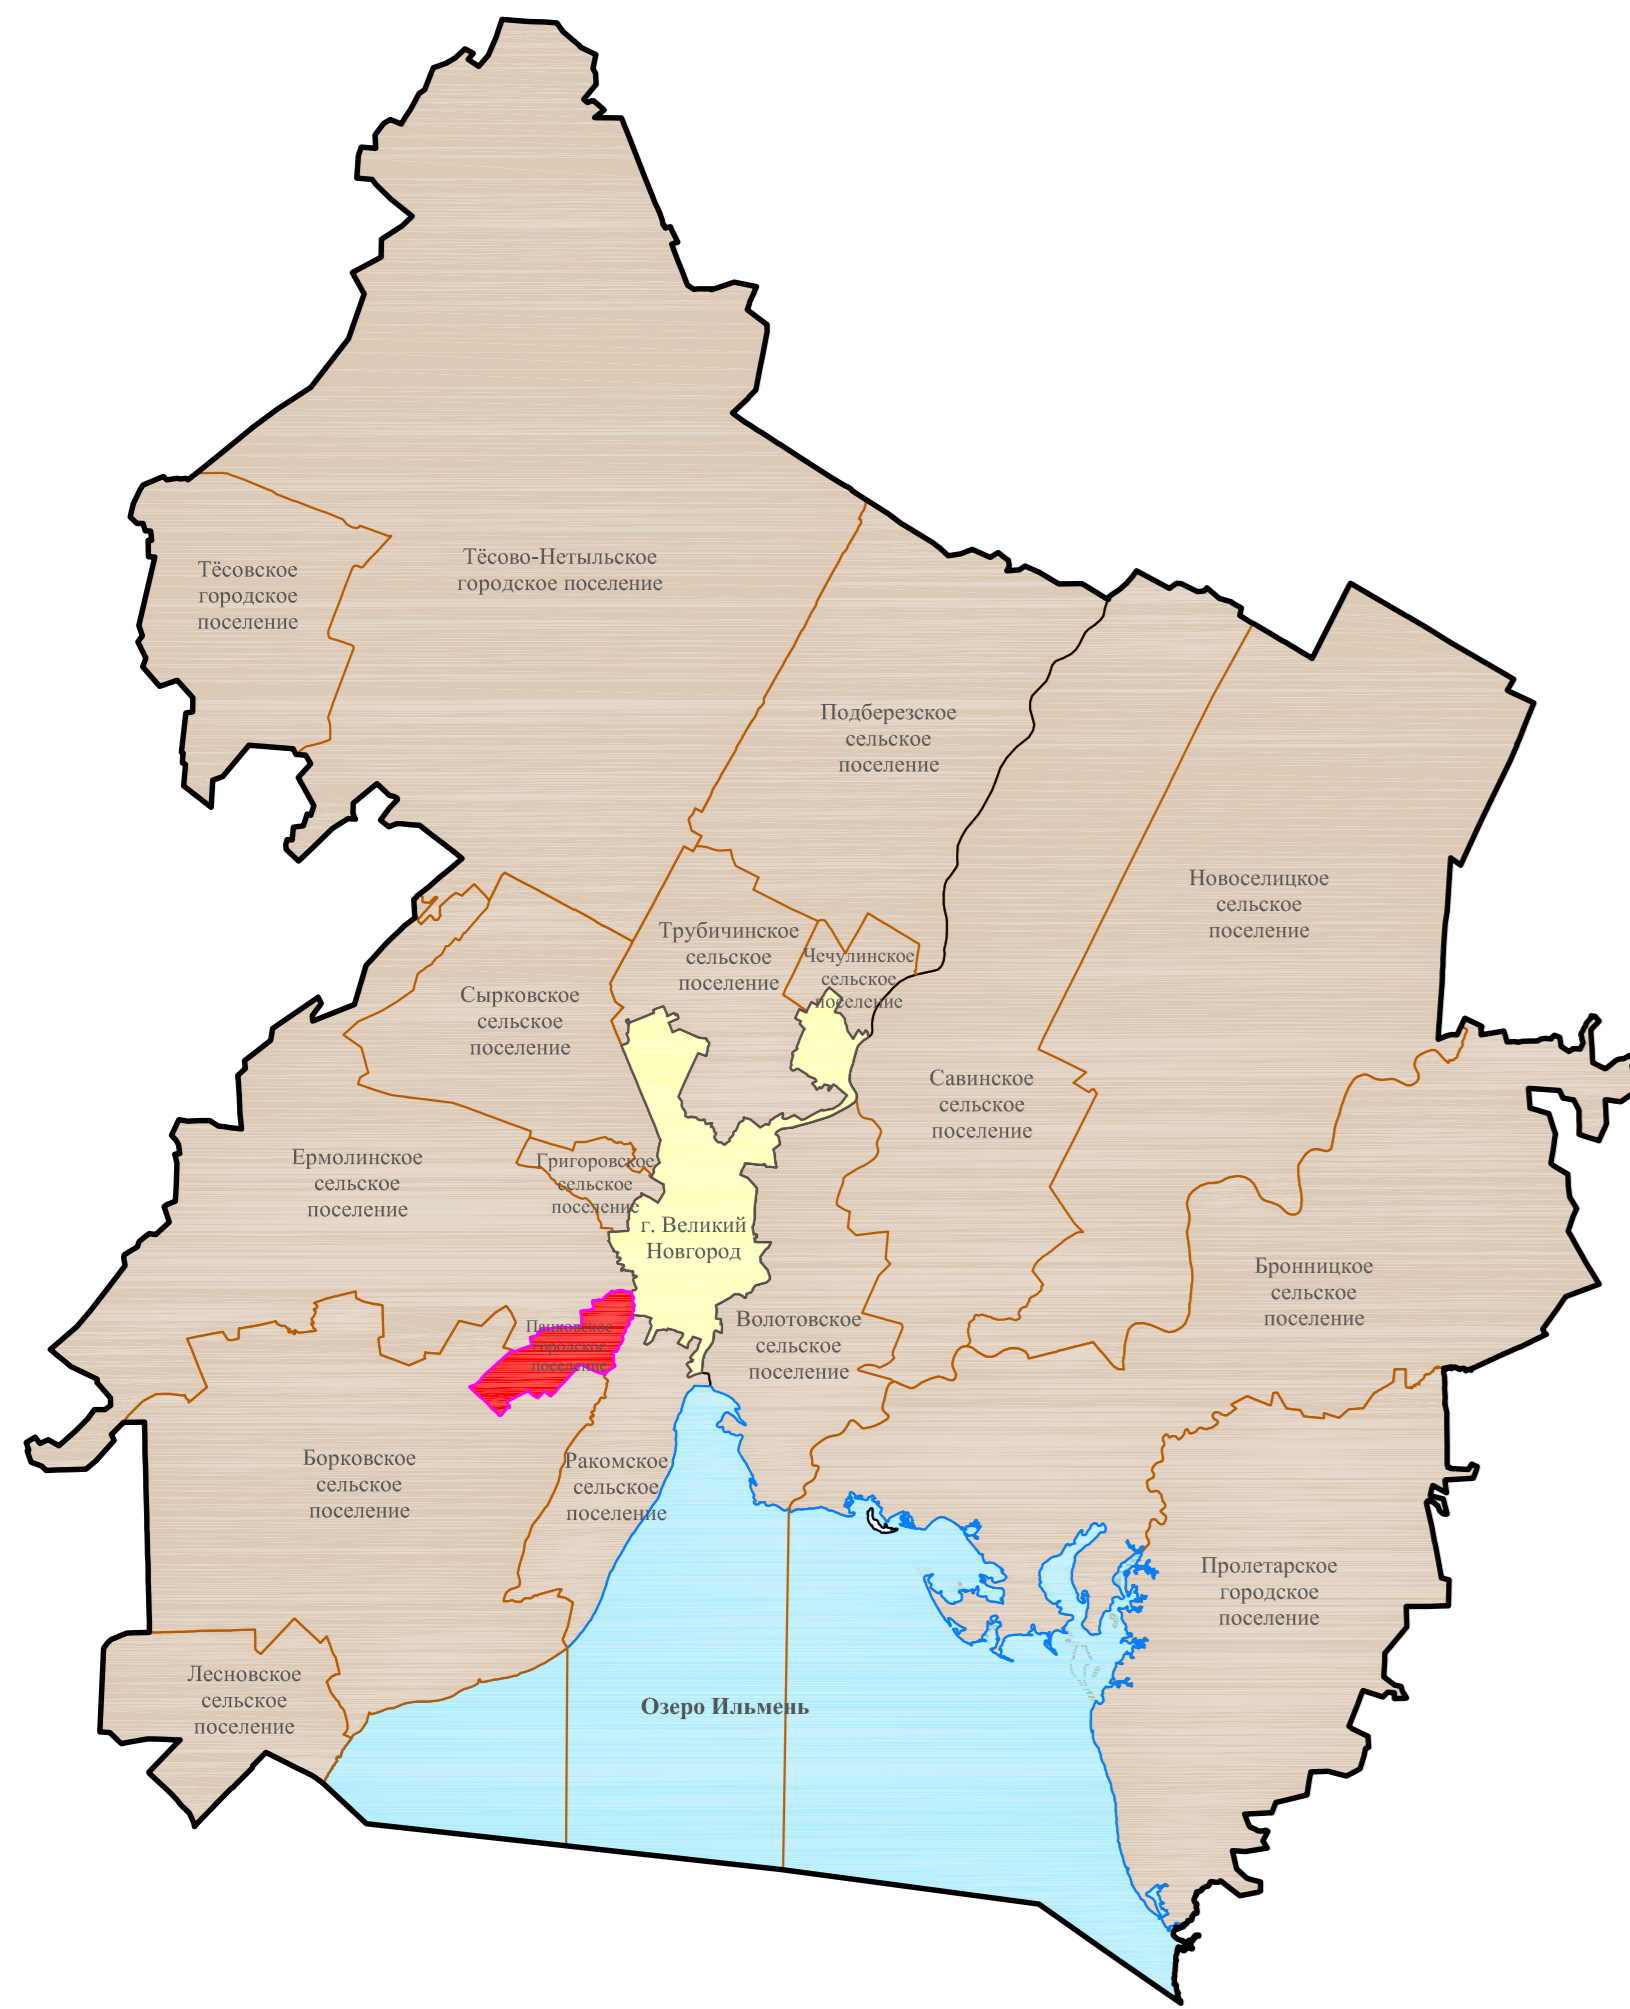

УСЛОВНЫЕ ОБОЗНАЧЕНИЯ

- Границы:**
- граница городского поселения
 - граница населенных пунктов
 - граница земельных участков согласно кадастровому учету
- Земли различных категорий:**
- земли населенных пунктов
 - земли сельскохозяйственного назначения
 - земли промышленности, энергетики, транспорта, связи, радиовещания, телевидения, информатики, земли для обеспечения космической деятельности, земли обороны, безопасности и земли иного специального назначения
 - земли водного фонда

масштаб 1 : 10000

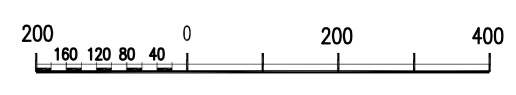

				ОП - 2.1			
				Новгородская область, муниципальное образование - Панковское городское поселение Новгородского муниципального района			
Имя	Фамилия	Должность	№ докум.	Титул	Дата	Страна	Лист
Разработчик	Бордов В.В.					Россия	6
ГИП	Зарубин Р.И.					ПН	1
Автоматизатор	Савкина А.А.						6
Исполнитель	Савкина А.А.						
Проверен	Фролова В.Л.						
				Карта существующих и планируемых границ земель различных категорий М 1:10 000			
				000 Страниц 36			