


ГЕНЕРАЛЬНЫЙ ПЛАН
Ракомского сельского поселения
 Новгородского муниципального района Новгородской области
 Материалы по обоснованию
 Карта границ поселения

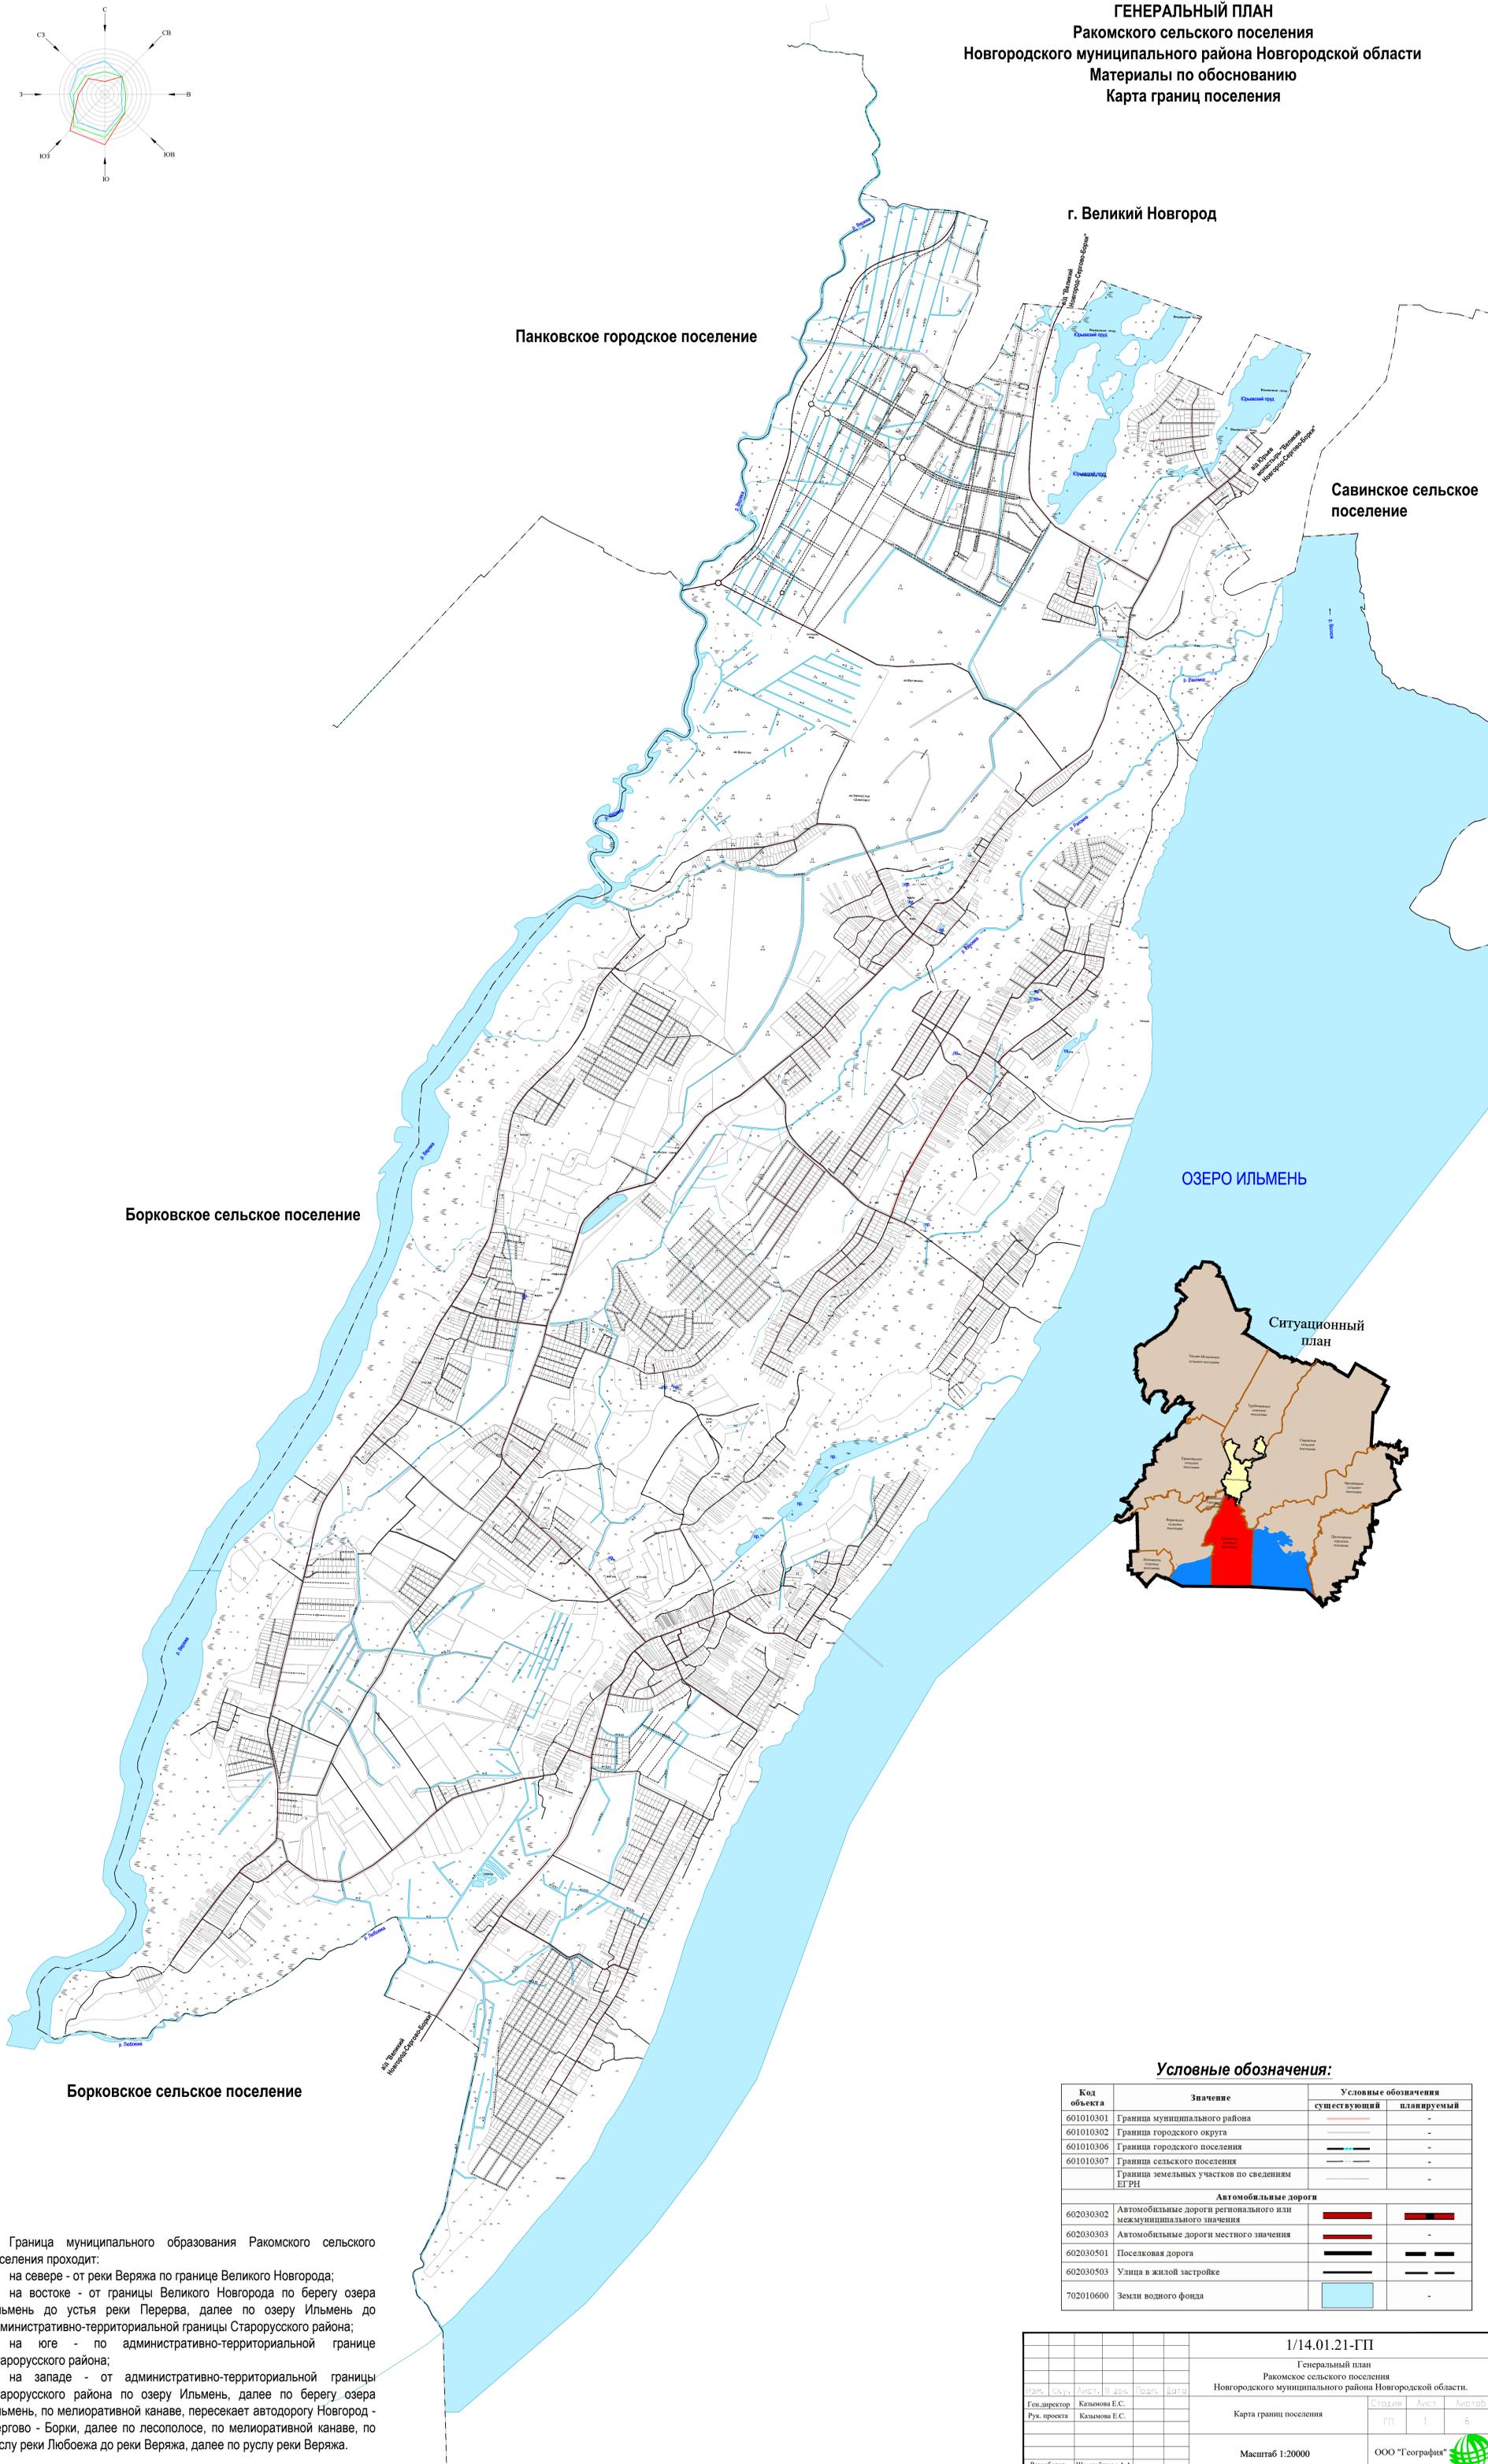

Граница муниципального образования Ракомского сельского поселения проходит:
 на севере - от реки Веряжа по границе Великого Новгорода;
 на востоке - от границы Великого Новгорода по берегу озера Ильмень до устья реки Перерва, далее по озеру Ильмень до административно-территориальной границы Старорусского района;
 на юге - по административно-территориальной границе Старорусского района;
 на западе - от административно-территориальной границы Старорусского района по озеру Ильмень, далее по берегу озера Ильмень, по мелиоративной канаве, пересекает автодорогу Новгород - Сергово - Борки, далее по лесополосе, по мелиоративной канаве, по руслу реки Любежа до реки Веряжа, далее по руслу реки Веряжа.

Условные обозначения:

Код объекта	Значение	Условные обозначения	
		существующий	планируемый
601010301	Граница муниципального района	—	-
601010302	Граница городского округа	—	-
601010306	Граница городского поселения	—	-
601010307	Граница сельского поселения	—	-
	Граница земельных участков по сведениям ЕГРН	—	-
Автомобильные дороги			
602030302	Автомобильные дороги регионального или межмуниципального значения	—	—
602030303	Автомобильные дороги местного значения	—	-
602030501	Поселковая дорога	—	—
602030503	Улицы в жилой застройке	—	—
702010600	Земли водного фонда	—	-

				1/14.01.21-ГП		
				Генеральный план		
				Ракомского сельского поселения		
				Новгородского муниципального района Новгородской области.		
Матр.	Искр.	Лист	№ док.	Подп.	Дата	Стр.
Ген. директор	Казымова Е.С.					Лист
Рук. проекта	Казымова Е.С.					6
				Карта границ поселения		ГП
				Масштаб 1:20000		ООО "География"
				Разработал Шерстобитова А.А.		