




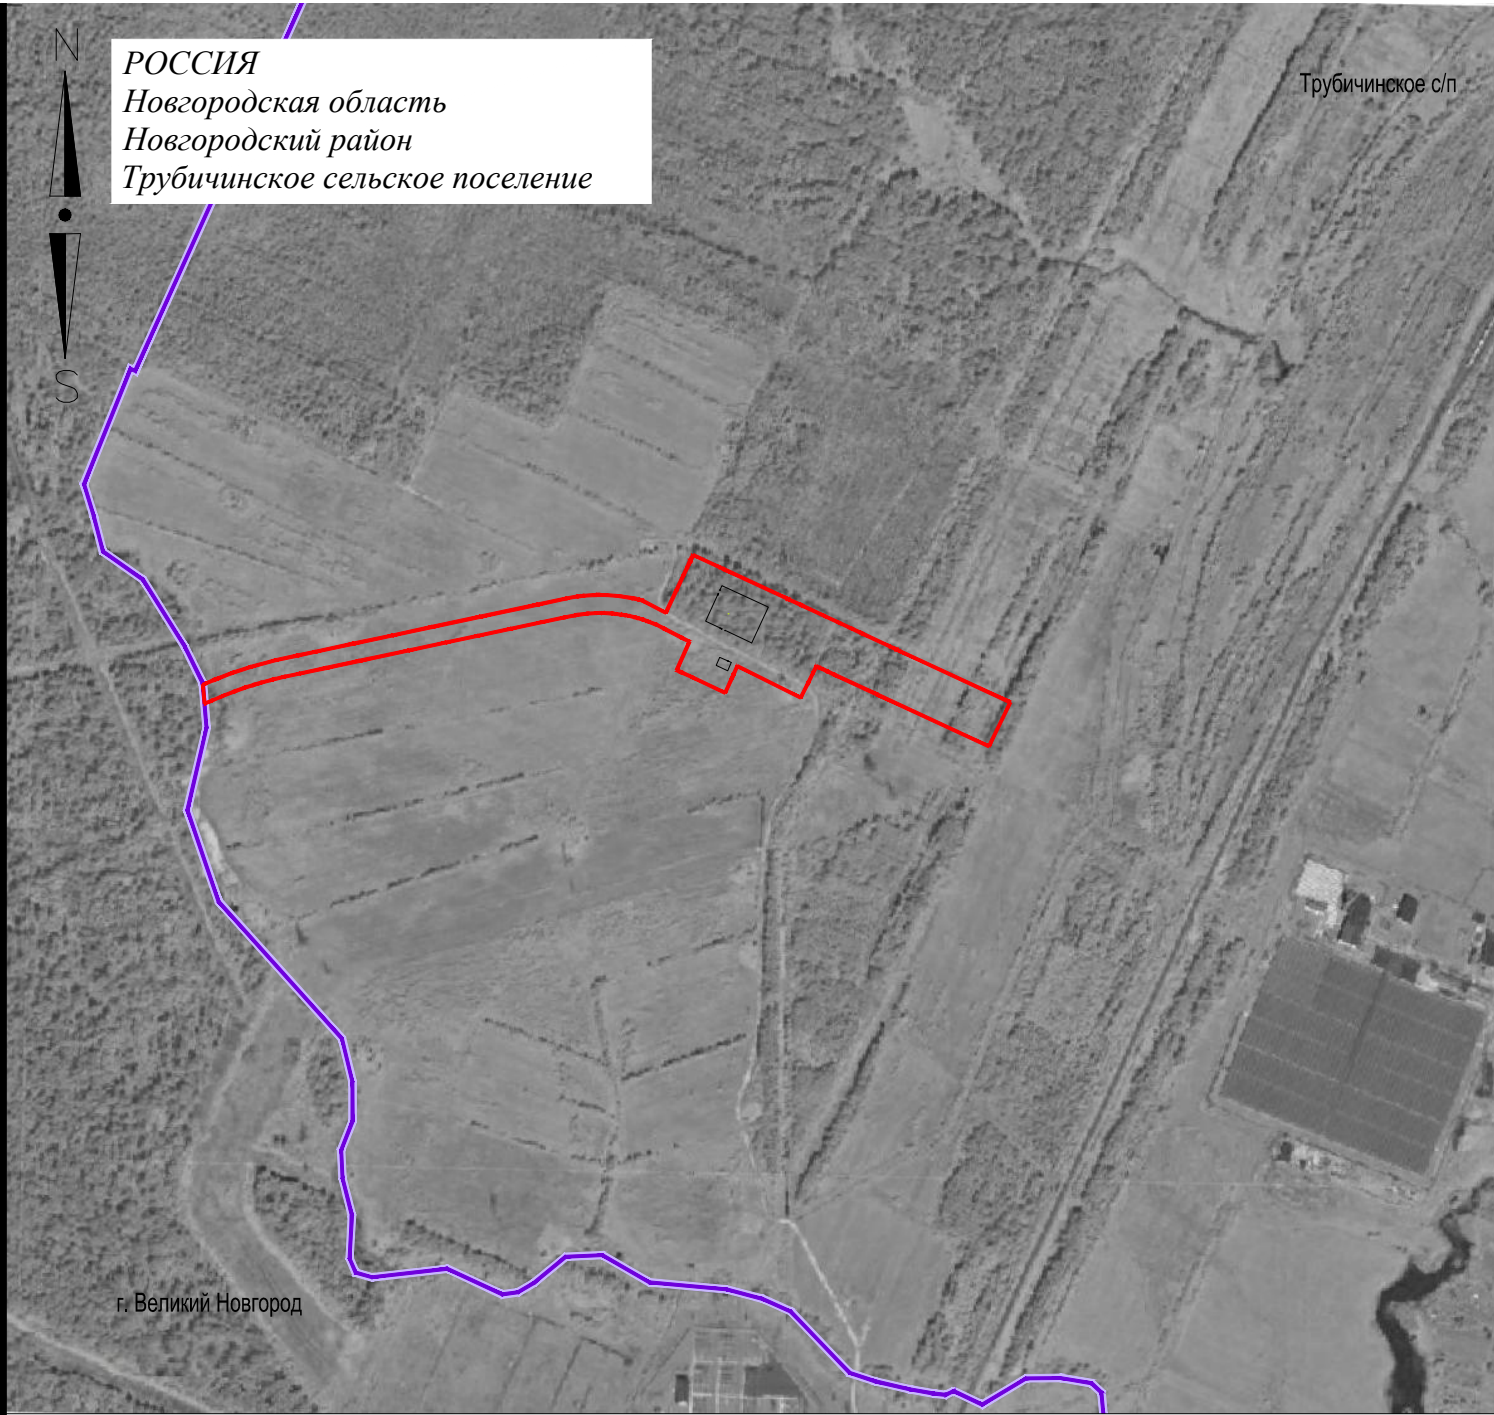


РОССИЯ  
 Новгородская область  
 Новгородский район  
 Трубичинское сельское поселение

Трубичинское с/п



г. Великий Новгород

### Условные обозначения

	Границы проектирования
	Граница населенного пункта
	Граница муниципального района

30/15.06.2016

#### «Реконструкция КС «Новгород» с заменой ГПА ГТК-5»

Изм.	Кол. уч.	Лист	№ док	Подпись	Дата	Проект планировки и проект межевания (материалы по обоснованию)	Стадия	Лист	Листов
							ППИПМ	1	8
Ген. директор		Шахтарин А.В.			07.2016				
Проверил		Иванова М.А.			07.2016				
Разработал		Иванова М.А.			07.2016				
						Схема расположения элемента планировочной структуры М 1:10000	ООО "География"		

