


Панковское городское поселение

СХЕМА РАСПОЛОЖЕНИЯ ЭЛЕМЕНТА ПЛАНИРОВОЧНОЙ СТРУКТУРЫ

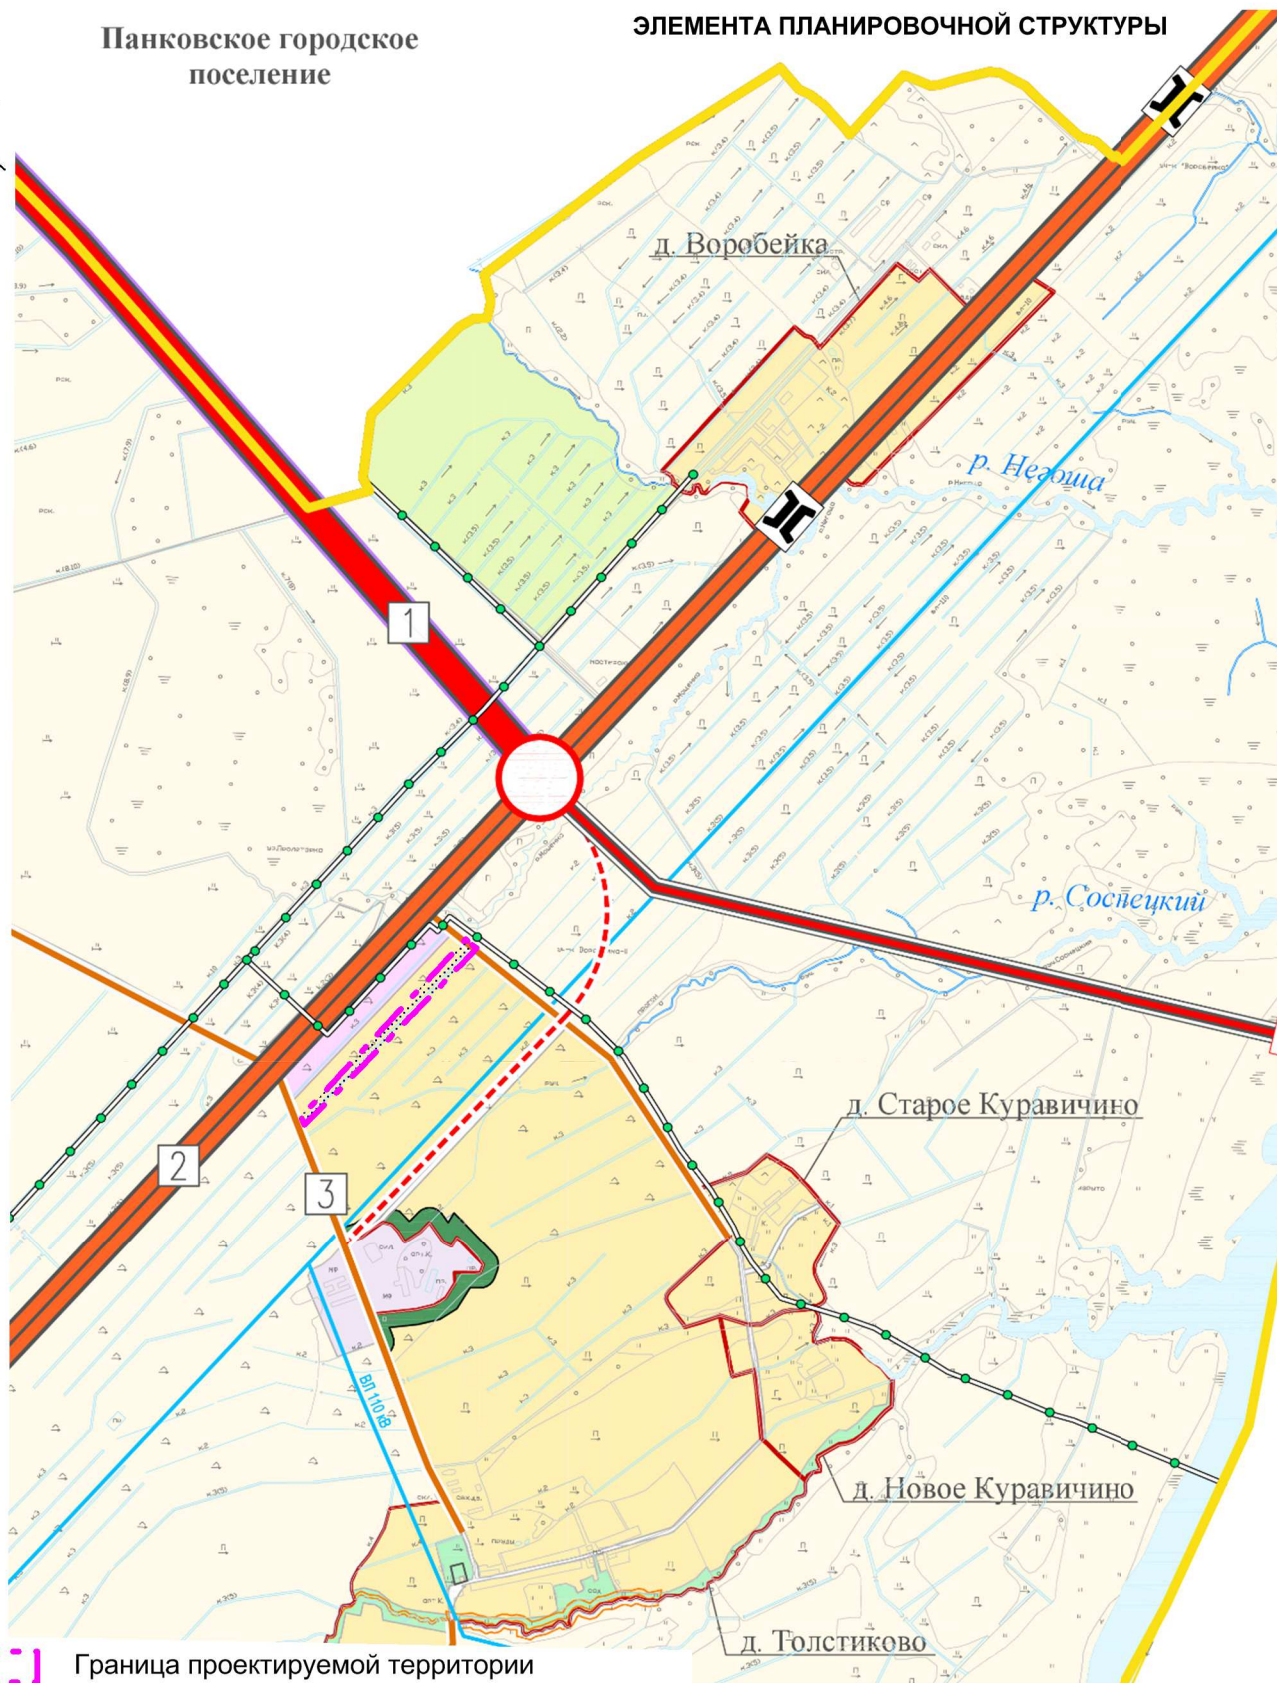

Граница проектируемой территории



Зона планируемого размещения линейного объекта

						Д № 02-ОТП/2020 от 02.12.2020			
						Проект планировки и проект межевания территории объекта "Строительство автомобильной дороги в д. Толстиково Новгородского района Новгородской области (кадастровый квартал 53:11:0500301)"			
Изм.	Кол.уч	Лист	№ док	Подпись	Дата	Проект планировки Материалы по обоснованию	Стадия	Лист	Листов
Проверил		Малихова К.Г.					ПП	1	6
Разработал		Лебедева О.В.				Схема расположения элемента планировочной структуры М 1:25000	ГБУ "УКС НО"		