

ООО "Архитектура"

173003, Великий Новгород, ул. Речная , д. 3.

тел.: +7-911-611-84-24

АРХИТЕКТУРА



Проект планировки и проект межевания
части территории д. Белая гора
Бронницкого сельского поселения
Новгородского муниципального района
Новгородской области

Основная (утверждаемая) часть
проекта межевания территории

01-01-2022-ПМТ.1

Том 1

ООО "Архитектура"

173003, Великий Новгород, ул. Речная , д. 3.

тел.: +7-911-611-84-24

АРХИТЕКТУРА



Проект планировки и проект межевания
части территории д. Белая гора
Бронницкого сельского поселения
Новгородского муниципального района
Новгородской области

Основная (утверждаемая) часть
проекта межевания территории

01-01-2022-ПМТ.1

Том 1

Генеральный директор

Е. Б. Борисов.

2. Состав проектной документации

№ тома	Обозначение	Наименование	Примечание
I	01-01-2022-ППТ.1	Основная (утверждаемая) часть проекта планировки территории	
		1. Текстовая часть	
		2. Графическая часть	
II	01-01-2022-ППТ.2	Материалы по обоснованию проекта планировки территории.	
		1. Текстовая часть	
		2. Графическая часть	
III	01-01-2022-ПМТ.1	Основная (утверждаемая) часть проекта межевания территории	
		1. Текстовая часть.	
		2. Графическая часть	
IV	01-01-2022-ПМТ.2	Материалы по обоснованию проекта межевания территории	
		1. Графическая часть	

Проект межевания территории

I. Основная (утверждаемая) часть проекта межевания территории

1. Текстовая часть

1. Перечень и сведения о площади образуемых земельных участков, в том числе возможные способы их образования;
2. Перечень и сведения о площади образуемых земельных участков, которые будут отнесены к территориям общего пользования или имуществу общего пользования, в том числе в отношении которых предполагаются резервирование и (или) изъятие для государственных или муниципальных нужд;
3. Вид разрешенного использования образуемых земельных участков в соответствии с проектом планировки территории в случаях, предусмотренных настоящим Кодексом;
4. Сведения о границах территории, в отношении которой утвержден проект межевания, содержащие перечень координат характерных точек этих границ в системе координат, используемой для ведения Единого государственного реестра недвижимости.
5. Каталог координат образуемых земельных участков

2. Графическая часть:

1. Чертеж красных линий.
2. Линии отступа от красных линий в целях определения мест допустимого размещения зданий, строений, сооружений.
3. Границы образуемых и изменяемых земельных участков, условные номера образуемых земельных участков.
4. Схема разбивки групп участков
5. Группа участков 1. Координаты точек
6. Группа участков 2. Координаты точек
7. Группа участков 3. Координаты точек
8. Группа участков 4. Координаты точек
9. Группа участков 5. Координаты точек
10. Группа участков 6. Координаты точек
11. Группа участков 7. Координаты точек

Изм.	Код.	Лист	№	Подп.	Дата

01-01-2022-ПМТ.1-ПЗ

Лист

3

12. Группа участков 8. Координаты точек
13. Группа участков 9. Координаты точек
14. Группа участков 10. Координаты точек
15. Группа участков 11. Координаты точек
16. Группа участков 12. Координаты точек
17. Группа участков 13. Координаты точек
18. Группа участков 14. Координаты точек
19. Участок 15. Координаты точек
20. Участок 16. Координаты точек
21. Участок 17. Координаты точек
22. Участок 18. Координаты точек. Участок 19. Координаты точек
23. Участок 20. Координаты точек
24. Участок 21. Координаты точек. Участок 22. Координаты точек
25. Участок 23. Координаты точек

Изм.	Код.	Лист	№	Подп.	Дата

01-01-2022-ПМТ.1-ПЗ

Лист

4

Площади земельных участков, выделенные для эксплуатации объектов

В настоящее время в границах проекта межевания имеются земельные участки, характеристики которых представлены в таблице

№	Местоположение преобразуемого земельного участка	Кадастровый номер преобразуемого земельного участка	Условный номер преобразуемого земельного участка	Площадь, м ²
1	д. Белая Гора	Частично: 53:11:0200206:11, 53:11:0200206:106, 53:11:0200206:56, 53:11:0200206:57, 53:11:0200206:169, 53:11:0200206:157 53:11:0200206:343	53:11:0200206:1.1	9406,7
2	д. Белая Гора	Частично: 53:11:0200206:57, 53:11:0200206:34, 53:11:0200206:56 53:11:0200206:343	53:11:0200206:1.2	3634,2
3	д. Белая Гора	Частично: 53:11:0200206:56, 53:11:0200206:157 53:11:0200206:343	53:11:0200206:1.3	1337,1
4	д. Белая Гора	Частично: 53:11:0200206:34, 53:11:0200206:118 53:11:0200206:343	53:11:0200206:1.4	1357,9
5	д. Белая Гора	Частично: 53:11:0200206:169, 53:11:0200206:14	53:11:0200206:2.1	1471,5
6	д. Белая Гора	Частично: 53:11:0200206:157, 53:11:0200206:221, 53:11:0200206:169, 53:11:0200206:14	53:11:0200206:2.2	1533,8
7	д. Белая Гора	Частично:	53:11:0200206:2.3	1462,8

Изм.	Код	Лист	№	Подп.	Дата

01-01-2022-ПМТ.1-ПЗ

Лист

6

		53:11:0200206:157, 53:11:0200206:221, 53:11:0200206:343		
8	д. Белая Гора	Частично: 53:11:0200206:221, 53:11:0200206:15, 53:11:0200206:343	53:11:0200206:2.4	1228,5
9	д. Белая Гора	Частично: 53:11:0200206:221, 53:11:0200206:15, 53:11:0200206:14, 53:11:0200206:16	53:11:0200206:2.5	1420,7
10	д. Белая Гора	Частично: 53:11:0200206:14, 53:11:0200206:16, 53:11:0200206:15, 53:11:0200206:343	53:11:0200206:2.6	1598,4
11	д. Белая Гора	Частично: 53:11:0200206:46, 53:11:0200206:343	53:11:0200206:2.7	1640,9
12	д. Белая Гора	Частично: 53:11:0200206:46, 53:11:0200206:159, 53:11:0200206:343	53:11:0200206:2.8	1402,2
13	д. Белая Гора	Частично: 53:11:0200206:159, 53:11:0200206:67, 53:11:0200206:343	53:11:0200206:2.9	1636,7
14	д. Белая Гора	Частично: 53:11:0200206:182, 53:11:0200206:101, 53:11:0200206:96, 53:11:0200206:102, 53:11:0200206:97, 53:11:0200206:45, 53:11:0200206:343	53:11:0200206:3.1	11648,1
15	д. Белая Гора	Частично: 53:11:0200206:182, 53:11:0200206:101, 53:11:0200206:343	53:11:0200206:3.2	1421,4
16	д. Белая Гора	Частично: 53:11:0200206:101,	53:11:0200206:3.3	1622,1

		53:11:0200206:96, 53:11:0200206:343		
17	д. Белая Гора	Частично: 53:11:0200206:96, 53:11:0200206:102, 53:11:0200206:183, 53:11:0200206:127, 53:11:0200206:343	53:11:0200206:3.4	1354,9
18	д. Белая Гора	Частично: 53:11:0200206:102, 53:11:0200206:127, 53:11:0200206:343	53:11:0200206:3.5	1459,6
19	д. Белая Гора	Частично: 53:11:0200206:81, 53:11:0200206:343	53:11:0200206:3.6	1551,4
20	д. Белая Гора	Частично: 53:11:0200206:97, 53:11:0200206:45, 53:11:0200206:81, 53:11:0200206:215, 53:11:0200206:343	53:11:0200206:3.7	1429,6
21	д. Белая Гора	Частично: 53:11:0200206:118, 53:11:0200206:117, 53:11:0200206:154, 53:11:0200206:186	53:11:0200206:4.1	1509,7
22	д. Белая Гора	Частично: 53:11:0200206:117, 53:11:0200206:186, 53:11:0200206:37, 53:11:0200206:185	53:11:0200206:4.2	1525,0
23	д. Белая Гора	Частично: 53:11:0200206:37, 53:11:0200206:183, 53:11:0200206:184, 53:11:0200206:185	53:11:0200206:4.3	1665,1
24	д. Белая Гора	Частично: 53:11:0200206:183, 53:11:0200206:184, 53:11:0200206:127, 53:11:0200206:144	53:11:0200206:4.4	1479,3
25	д. Белая Гора	Частично: 53:11:0200206:127, 53:11:0200206:144, 53:11:0200206:343	53:11:0200206:4.5	1361,2

26	д. Белая Гора	Частично: 53:11:0200206:216, 53:11:0200206:217, 53:11:0200206:343	53:11:0200206:4.6	1402,3
27	д. Белая Гора	Частично: 53:11:0200206:154, 53:11:0200206:186, 53:11:0200206:343	53:11:0200206:4.7	1477,2
28	д. Белая Гора	Частично: 53:11:0200206:186, 53:11:0200206:185, 53:11:0200206:343	53:11:0200206:4.8	1641,0
29	д. Белая Гора	Частично 53:11:0200206:185, 53:11:0200206:184, 53:11:0200206:343	53:11:0200206:4.9	1494,5
30	д. Белая Гора	Частично: 53:11:0200206:184, 53:11:0200206:144, 53:11:0200206:343	53:11:0200206:4.10	1588,8
31	д. Белая Гора	Частично: 53:11:0200206:144, 53:11:0200206:113, 53:11:0000000:3544	53:11:0200206:4.11	1718,6
32	д. Белая Гора	Частично: 53:11:0200206:216, 53:11:0200206:217, 53:11:0200206:53, 53:11:0200206:343	53:11:0200206:4.12	1785,4
33	д. Белая Гора	Частично: 53:11:0200206:67, 53:11:0200206:112, 53:11:0200206:226, 53:11:0200206:145, 53:11:0200206:31	53:11:0200206:5.1	1982,6
34	д. Белая Гора	Частично: 53:11:0200206:31, 53:11:0200206:145, 53:11:0200206:113, 53:11:0200206:227, 53:11:0200206:59, 53:11:0200206:343	53:11:0200206:5.2	2040,4
35	д. Белая Гора	Частично: 53:11:0200206:31, 53:11:0200206:227, 53:11:0200206:191	53:11:0200206:5.3	1487,2
36	д. Белая Гора	Частично: 53:11:0200206:227,	53:11:0200206:5.4	1522,5

		53:11:0200206:191, 53:11:0200206:343		
37	д. Белая Гора	Частично: 53:11:0200206:191, 53:11:0200206:59, 53:11:0200206:343	53:11:0200206:5.5	1401,5
38	д. Белая Гора	Частично: 53:11:0200206:111, 53:11:0200206:59, 53:11:0200206:53, 53:11:0200206:71, 53:11:0200206:343	53:11:0200206:5.6	1438,2
39	д. Белая Гора	Частично: 53:11:0200206:59, 53:11:0200206:71, 53:11:0200206:53	53:11:0200206:5.7	1582,7
40	д. Белая Гора	Частично: 53:11:0200206:59, 53:11:0200206:71, 53:11:0200206:38 53:11:0200206:191	53:11:0200206:5.8	1503,0
41	д. Белая Гора	Деление 53:11:0200206:191,	53:11:0200206:6.1	1454,3
42	д. Белая Гора	Деление 53:11:0200206:191	53:11:0200206:6.2	1623,7
43	д. Белая Гора	Деление 53:11:0200206:191	53:11:0200206:6.3	1874,1
44	д. Белая Гора	Деление 53:11:0200206:191	53:11:0200206:6.4	1454,3
45	д. Белая Гора	Деление 53:11:0200206:191	53:11:0200206:6.5	1709,8
46	д. Белая Гора	Деление 53:11:0200206:191	53:11:0200206:6.6	1386,1
47	д. Белая Гора	Деление 53:11:0200206:191	53:11:0200206:6.7	1765,0
48	д. Белая Гора	Деление 53:11:0200206:191	53:11:0200206:6.8	1406,1
49	д. Белая Гора	Деление 53:11:0200206:191	53:11:0200206:6.9	1772,3
50	д. Белая Гора	Частично: 53:11:0200206:138, 53:11:0200206:128, 53:11:0200206:191	53:11:0200206:7.1	1285,7
51	д. Белая Гора	Частично: 53:11:0200206:82, 53:11:0200206:138, 53:11:0200206:128, 53:11:0200206:191	53:11:0200206:7.2	1499,8

52	д. Белая Гора	Частично: 53:11:0200206:82, 53:11:0200206:110, 53:11:0200206:191, 53:11:0200206:343	53:11:0200206:7.3	1860,2
53	д. Белая Гора	Частично: 53:11:0200206:110, 53:11:0200206:191	53:11:0200206:7.4	1850,5
54	д. Белая Гора	Деление: 53:11:0200206:191	53:11:0200206:7.5	1696,2
55	д. Белая Гора	Деление: 53:11:0200206:191	53:11:0200206:7.6	1554,4
56	д. Белая Гора	Деление: 53:11:0200206:191	53:11:0200206:7.7	1378,8
57	д. Белая Гора	Деление: 53:11:0200206:191	53:11:0200206:7.8	1346,8
58	д. Белая Гора	Частично: 53:11:0200206:191, 53:11:0200206:170, 53:11:0200206:192	53:11:0200206:7.9	1533,6
59	д. Белая Гора	Частично: 53:11:0200206:132, 53:11:0200206:170	53:11:0200206:8.1	1084,6
60	д. Белая Гора	Частично: 53:11:0200206:170, 53:11:0200206:132, 53:11:0200206:131, 53:11:0200206:105, 53:11:0200206:192	53:11:0200206:8.2	1295,4
61	д. Белая Гора	Частично: 53:11:0200206:192, 53:11:0200206:105, 53:11:0200206:126, 53:11:0200206:343	53:11:0200206:8.3	1577,5
62	д. Белая Гора	Частично: 53:11:0200206:87, 53:11:0200206:88, 53:11:0200206:140, 53:11:0200206:343	53:11:0200206:8.4	1668,8
63	д. Белая Гора	Частично: 53:11:0200206:87, 53:11:0200206:88, 53:11:0200206:209, 53:11:0200206:140, 53:11:0200206:74	53:11:0200206:8.5	1748,5
64	д. Белая Гора	Частично: 53:11:0200206:208, 53:11:0200206:87,	53:11:0200206:8.6	1549,4

		53:11:0200206:209, 53:11:0200206:88, 53:11:0200206:343		
65	д. Белая Гора	Частично: 53:11:0200206:209, 53:11:0200206:74, 53:11:0200206:140, 53:11:0200206:18, 53:11:0200206:75, 53:11:0200206:343	53:11:0200206:8.7	2727,3
66	д. Белая Гора	Частично: 53:11:0200206:18, 53:11:0200206:75, 53:11:0200206:116, 53:11:0200206:19, 53:11:0200206:343	53:11:0200206:8.8	2426,5
67	д. Белая Гора	Частично: 53:11:0200206:116, 53:11:0200206:193, 53:11:0200206:343	53:11:0200206:8.9	1180,1
68	д. Белая Гора	Частично: 53:11:0200206:116, 53:11:0200206:19, 53:11:0200206:193, 53:11:0200206:114	53:11:0200206:8.10	1094,4
69	д. Белая Гора	Частично: 53:11:0200206:114, 53:11:0200206:194, 53:11:0200206:193, 53:11:0200206:115	53:11:0200206:8.11	1262,4
70	д. Белая Гора	Частично: 53:11:0200206:193, 53:11:0200206:115, 53:11:0200206:343	53:11:0200206:8.12	1194,7
71	д. Белая Гора	Частично: 53:11:0200206:194, 53:11:0200206:195, 53:11:0200206:115, 53:11:0200206:148	53:11:0200206:8.13	1321,4
72	д. Белая Гора	Частично: 53:11:0200206:115, 53:11:0200206:148, 53:11:0200206:343	53:11:0200206:8.14	1202,3
73	д. Белая Гора	Частично: 53:11:0200206:77, 53:11:0200206:148, 53:11:0200206:343	53:11:0200206:8.15	1339,9
74	д. Белая Гора	Частично:	53:11:0200206:8.16	1189,3

Изм.	Код.	Лист	№	Подп.	Дата

01-01-2022-ПМТ.1-ПЗ

Лист

12

		53:11:0200206:77, 53:11:0200206:148, 53:11:0200206:76, 53:11:0200206:195		
75	д. Белая Гора	Частично: 53:11:0200206:195, 53:11:0200206:76, 53:11:0200206:343	53:11:0200206:8.17	1218,6
76	д. Белая Гора	Частично: 53:11:0200206:192, 53:11:0200206:140, 53:11:0200206:75, 53:11:0200206:191, 53:11:0200206:343	53:11:0200206:9.1	1527,8
77	д. Белая Гора	Частично: 53:11:0200206:75, 53:11:0200206:19, 53:11:0200206:191	53:11:0200206:9.2	1432,9
78	д. Белая Гора	Частично: 53:11:0200206:19, 53:11:0200206:114, 53:11:0200206:191	53:11:0200206:9.3	1320,3
79	д. Белая Гора	Частично: 53:11:0200206:114, 53:11:0200206:194, 53:11:0200206:66, 53:11:0200206:343	53:11:0200206:9.4	1299,0
80	д. Белая Гора	Частично: 53:11:0200206:66, 53:11:0200206:65, 53:11:0200206:194, 53:11:0200206:343	53:11:0200206:9.5	1323,1
81	д. Белая Гора	Частично: 53:11:0200206:65, 53:11:0200206:66, 53:11:0200206:222, 53:11:0200206:343	53:11:0200206:9.6	1451,9
82	д. Белая Гора	Частично: 53:11:0200206:65, 53:11:0200206:222, 53:11:0200206:108, 53:11:0200206:343	53:11:0200206:9.7	1466,2
83	д. Белая Гора	Деление: 53:11:0200206:191	53:11:0200206:9.8	1271,9
84	д. Белая Гора	Деление: 53:11:0200206:191	53:11:0200206:9.9	1026,0
85	д. Белая Гора	Частично: 53:11:0200206:191,	53:11:0200206:9.10	1234,4

Изм.	Код.	Лист	№	Подп.	Дата

01-01-2022-ПМТ.1-ПЗ

Лист

13

		53:11:0200206:66, 53:11:0200206:109		
86	д. Белая Гора	Частично: 53:11:0200206:66, 53:11:0200206:109 53:11:0200206:65, 53:11:0200206:222	53:11:0200206:9.11	1813,3
87	д. Белая Гора	Частично: 53:11:0200206:109, 53:11:0200206:110	53:11:0200206:9.12	1200,2
88	д. Белая Гора	Частично: 53:11:0200206:110, 53:11:0200206:109, 53:11:0200206:222, 53:11:0200206:223	53:11:0200206:9.13	1587,9
89	д. Белая Гора	Частично: 53:11:0200206:110, 53:11:0200206:223, 53:11:0200206:82, 53:11:0200206:343	53:11:0200206:9.14	1220,0
90	д. Белая Гора	Частично: 53:11:0200206:82, 53:11:0200206:138, 53:11:0200206:68, 53:11:0200206:211, 53:11:0200206:343	53:11:0200206:9.15	1563,7
91	д. Белая Гора	Частично: 53:11:0200206:222, 53:11:0200206:108, 53:11:0200206:343	53:11:0200206:9.16	1636,6
92	д. Белая Гора	Частично: 53:11:0200206:222, 53:11:0200206:223, 53:11:0200206:108, 53:11:0200206:26, 53:11:0200206:343	53:11:0200206:9.17	1534,4
93	д. Белая Гора	Частично: 53:11:0200206:223, 53:11:0200206:343	53:11:0200206:9.18	1632,0
94	д. Белая Гора	Частично: 53:11:0200206:211, 53:11:0200206:68, 53:11:0200206:343	53:11:0200206:9.19	1574,0
95	д. Белая Гора	Частично: 53:11:0200206:64, 53:11:0200206:63, 53:11:0200206:343	53:11:0200206:10.1	1599,2
96	д. Белая Гора	Частично:	53:11:0200206:10.2	1180,8

Изм.	Код.	Лист	№	Подп.	Дата

01-01-2022-ПМТ.1-ПЗ

Лист

14

		53:11:0200206:63, 53:11:0200206:64, 53:11:0200206:108, 53:11:0200206:13		
97	д. Белая Гора	Частично: 53:11:0200206:108, 53:11:0200206:26, 53:11:0200206:25, 53:11:0200206:13	53:11:0200206:10.3	1175,5
98	д. Белая Гора	Частично: 53:11:0200206:26, 53:11:0200206:25	53:11:0200206:10.4	1369,7
99	д. Белая Гора	Частично: 53:11:0200206:26, 53:11:0200206:25, 53:11:0200206:137, 53:11:0200206:40, 53:11:0200206:343	53:11:0200206:10.5	1369,3
100	д. Белая Гора	Частично: 53:11:0200206:137, 53:11:0200206:206	53:11:0200206:10.6	1390,6
101	д. Белая Гора	Частично: 53:11:0200206:63, 53:11:0200206:343	53:11:0200206:10.7	1380,1
102	д. Белая Гора	Частично: 53:11:0200206:63, 53:11:0200206:13, 53:11:0200206:343	53:11:0200206:10.8	1539,8
103	д. Белая Гора	Частично: 53:11:0200206:13, 53:11:0200206:25, 53:11:0200206:343	53:11:0200206:10.9	1382,7
104	д. Белая Гора	Частично: 53:11:0200206:25, 53:11:0200206:343	53:11:0200206:10.10	1559,3
105	д. Белая Гора	Частично: 53:11:0200206:25, 53:11:0200206:40, 53:11:0200206:343	53:11:0200206:10.11	1364,9
106	д. Белая Гора	Частично: 53:11:0200206:40, 53:11:0200206:137, 53:11:0200206:206, 53:11:0200206:36	53:11:0200206:10.12	1341,7
107	д. Белая Гора	Частично: 53:11:0200206:40, 53:11:0200206:36	53:11:0200206:10.13	1326,4
108	д. Белая Гора	Частично:	53:11:0200206:10.14	1430,6

Изм.	Код.	Лист	№	Подп.	Дата

01-01-2022-ПМТ.1-ПЗ

Лист

15

		53:11:0200206:41		
109	д. Белая Гора	Частично: 53:11:0200206:41, 53:11:0200206:224	53:11:0200206:10.15	1490,4
110	д. Белая Гора	Частично: 53:11:0200206:224	53:11:0200206:10.16	1489,0
111	д. Белая Гора	Частично: 53:11:0200206:224	53:11:0200206:10.17	1488,4
112	д. Белая Гора	Частично: 53:11:0200206:45, 53:11:0200206:204, 53:11:0200206:44, 53:11:0200206:343	53:11:0200206:11.1	5049,6
113	д. Белая Гора	Частично: 53:11:0200206:45, 53:11:0200206:204, 53:11:0200206:343	53:11:0200206:11.2	1275,6
114	д. Белая Гора	Частично: 53:11:0200206:215, 53:11:0200206:220, 53:11:0200206:343	53:11:0200206:11.3	1410,0
115	д. Белая Гора	Частично: 53:11:0200206:220, 53:11:0200206:204, 53:11:0200206:139, 53:11:0200206:343	53:11:0200206:11.4	1314,5
116	д. Белая Гора	Частично: 53:11:0200206:139, 53:11:0200206:44, 53:11:0200206:343	53:11:0200206:11.5	1290,1
117	д. Белая Гора	Частично: 53:11:0200206:217, 53:11:0200206:198, 53:11:0200206:220	53:11:0200206:11.6	1375,7
118	д. Белая Гора	Частично: 53:11:0200206:198, 53:11:0200206:217, 53:11:0200206:53, 53:11:0200206:212, 53:11:0200206:343	53:11:0200206:11.7	1388,9
119	д. Белая Гора	Частично: 53:11:0200206:198, 53:11:0200206:187, 53:11:0200206:220, 53:11:0200206:139	53:11:0200206:11.8	1403,7
120	д. Белая Гора	Частично: 53:11:0200206:198, 53:11:0200206:187,	53:11:0200206:11.9	1205,8

		53:11:0200206:343		
121	д. Белая Гора	Частично: 53:11:0200206:188, 53:11:0200206:214, 53:11:0200206:85, 53:11:0200206:20	53:11:0200206:11.10	1576,9
122	д. Белая Гора	Частично: 53:11:0200206:20, 53:11:0200206:214, 53:11:0200206:203, 53:11:0200206:43, 53:11:0200206:343	53:11:0200206:11.11	1473,5
123	д. Белая Гора	Частично: 53:11:0200206:203, 53:11:0200206:43	53:11:0200206:11.12	1555,7
124	д. Белая Гора	Частично: 53:11:0200206:203, 53:11:0200206:43	53:11:0200206:11.13	1722,9
125	д. Белая Гора	Частично: 53:11:0200206:53, 53:11:0200206:212, 53:11:0200206:39, 53:11:0200206:38, 53:11:0200206:177	53:11:0200206:12.1	1250,0
126	д. Белая Гора	Частично: 53:11:0200206:38, 53:11:0200206:39, 53:11:0200206:33	53:11:0200206:12.2	1171,7
127	д. Белая Гора	Частично: 53:11:0200206:39, 53:11:0200206:33	53:11:0200206:12.3	1163,6
128	д. Белая Гора	Частично: 53:11:0200206:33	53:11:0200206:12.4	1215,4
129	д. Белая Гора	Частично: 53:11:0200206:33, 53:11:0200206:128, 53:11:0200206:54	53:11:0200206:12.5	1092,1
130	д. Белая Гора	Частично: 53:11:0200206:212, 53:11:0200206:177, 53:11:0200206:38	53:11:0200206:12.6	1258,3
131	д. Белая Гора	Частично: 53:11:0200206:33, 53:11:0200206:39, 53:11:0200206:213, 53:11:0200206:177	53:11:0200206:12.7	1256,9
132	д. Белая Гора	Частично: 53:11:0200206:33	53:11:0200206:12.8	1227,6

133	д. Белая Гора	Частично: 53:11:0200206:33	53:11:0200206:12.9	1240,6
134	д. Белая Гора	Частично: 53:11:0200206:33, 53:11:0200206:54	53:11:0200206:12.10	1215,6
135	д. Белая Гора	Частично: 53:11:0200206:213, 53:11:0200206:177, 53:11:0200206:188, 53:11:0200206:85, 53:11:0200206:189, 53:11:0200206:343	53:11:0200206:12.11	1534,6
136	д. Белая Гора	Частично: 53:11:0200206:177, 53:11:0200206:213, 53:11:0200206:33, 53:11:0200206:189, 53:11:0200206:343	53:11:0200206:12.12	1743,4
137	д. Белая Гора	Частично: 53:11:0200206:33, 53:11:0200206:86, 53:11:0200206:189, 53:11:0200206:343	53:11:0200206:12.13	1691,7
138	д. Белая Гора	Частично: 53:11:0200206:33, 53:11:0200206:86, 53:11:0200206:343	53:11:0200206:12.14	1434,2
139	д. Белая Гора	Частично: 53:11:0200206:189, 53:11:0200206:85, 53:11:0200206:197, 53:11:0200206:20	53:11:0200206:12.15	1516,7
140	д. Белая Гора	Частично: 53:11:0200206:86, 53:11:0200206:189	53:11:0200206:12.16	1618,1
141	д. Белая Гора	Частично: 53:11:0200206:86	53:11:0200206:12.17	1415,6
142	д. Белая Гора	Частично: 53:11:0200206:86, 53:11:0200206:125, 53:11:0200206:343	53:11:0200206:13.1	1416,5
143	д. Белая Гора	Частично: 53:11:0200206:125	53:11:0200206:13.2	1550,9
144	д. Белая Гора	Частично: 53:11:0200206:125	53:11:0200206:13.3	1866,0
145	д. Белая Гора	Частично: 53:11:0200206:125	53:11:0200206:13.4	1503,6
146	д. Белая Гора	Частично:	53:11:0200206:13.5	1713,3

		53:11:0200206:125, 53:11:0200206:124		
147	д. Белая Гора	Частично: 53:11:0200206:125, 53:11:0200206:124, 53:11:0200206:72, 53:11:0200206:343	53:11:0200206:13.6	1460,7
148	д. Белая Гора	Частично: 53:11:0200206:86, 53:11:0200206:72, 53:11:0200206:343	53:11:0200206:13.7	1395,4
149	д. Белая Гора	Частично: 53:11:0200206:86, 53:11:0200206:228,	53:11:0200206:13.8	1284,7
150	д. Белая Гора	Частично: 53:11:0200206:33, 53:11:0200206:54, 53:11:0200206:228, 53:11:0200206:168, 53:11:0200206:343	53:11:0200206:14.1	1152,4
151	д. Белая Гора	Частично: 53:11:0200206:54, 53:11:0200206:168, 53:11:0200206:128, 53:11:0200206:68	53:11:0200206:14.2	1346,0
152	д. Белая Гора	Частично: 53:11:0200206:168, 53:11:0200206:68, 53:11:0200206:206, 53:11:0200206:343	53:11:0200206:14.3	1398,7
153	д. Белая Гора	Частично: 53:11:0200206:168, 53:11:0200206:206, 53:11:0200206:229, 53:11:0200206:228, 53:11:0200206:343	53:11:0200206:14.4	1520,0
154	д. Белая Гора	Частично: 53:11:0200206:228, 53:11:0200206:343	53:11:0200206:14.5	1541,3
155	д. Белая Гора	Частично: 53:11:0200206:229, 53:11:0200206:206, 53:11:0200206:205	53:11:0200206:14.6	1443,1
156	д. Белая Гора	Частично: 53:11:0200206:229, 53:11:0200206:206, 53:11:0200206:205, 53:11:0200206:36	53:11:0200206:14.7	1257,4

157	д. Белая Гора	Частично: 53:11:0200206:205, 53:11:0200206:36	53:11:0200206:14.8	1249,9
158	д. Белая Гора	Частично: 53:11:0200206:196, 53:11:0200206:152, 53:11:0200206:205, 53:11:0200206:98, 53:11:0200206:343	53:11:0200206:14.9	1272,7
159	д. Белая Гора	Частично: 53:11:0200206:196, 53:11:0200206:152	53:11:0200206:14.10	1434,8
160	д. Белая Гора	Частично: 53:11:0200206:196, 53:11:0200206:152	53:11:0200206:14.11	1365,0
162	д. Белая Гора	Частично: 53:11:0200206:205, 53:11:0200206:229, 53:11:0200206:228, 53:11:0200206:98	53:11:0200206:14.12	1258,5
163	д. Белая Гора	Частично: 53:11:0200206:228, 53:11:0200206:98, 53:11:0200206:72	53:11:0200206:14.13	1088,0
164	д. Белая Гора	Частично: 53:11:0200206:72, 53:11:0200206:98, 53:11:0200206:343	53:11:0200206:14.14	1202,1
165	д. Белая Гора	Частично: 53:11:0200206:124, 53:11:0200206:152, 53:11:0200206:343	53:11:0200206:14.15	1449,7
166	д. Белая Гора	Частично: 53:11:0200206:124, 53:11:0200206:152	53:11:0200206:14.16	1389,5
167	д. Белая Гора	Частично: 53:11:0200206:124, 53:11:0200206:152	53:11:0200206:14.17	1405,6
168	д. Белая Гора	Частично: 53:11:0200206:22, 53:11:0200206:27, 53:11:0200206:28, 53:11:0200206:32, 53:11:0200206:47, 53:11:0200206:67, 53:11:0200206:129, 53:11:0200206:130, 53:11:0200206:146,	53:11:0200206:15	23312,0

		53:11:0200206:147, 53:11:0200206:190, 53:11:0200206:226, 53:11:0200206:343		
169	д. Белая Гора	Частично: 53:11:0200206:17, 53:11:0200206:22, 53:11:0200206:28, 53:11:0200206:48, 53:11:0200206:73, 53:11:0200206:105, 53:11:0200206:126, 53:11:0200206:131, 53:11:0200206:132, 53:11:0200206:343	53:11:0200206:16	25187,5
170	д. Белая Гора	Частично: 53:11:0200206:128, 53:11:0200206:191	53:11:0200206:17	3242,1
180	д. Белая Гора	Частично: 53:11:0200206:128, 53:11:0200206:54, 53:11:0200206:168, 53:11:0200206:33, 53:11:0200206:343	53:11:0200206:18	1849,6
181	д. Белая Гора	Частично: 53:11:0200206:86, 53:11:0000000:3544	53:11:0200206:19	1686,8
182	д. Белая Гора	Частично: 53:11:0200206:125, 53:11:0200206:42, 53:11:0200206:225, 53:11:0200206:43, 53:11:0200206:20, 53:11:0200206:197, 53:11:0200206:21, 53:11:0200206:86, 53:11:0200206:343	53:11:0200206:20	14929,9
183	д. Белая Гора	Частично: 53:11:0200206:20, 53:11:0200206:85, 53:11:0200206:188	53:11:0200206:21	1816,2
184	д. Белая Гора	Частично: 53:11:0200206:53, 53:11:0200206:212, 53:11:0200206:177, 53:11:0200206:187, 53:11:0200206:343	53:11:0200206:22	1530,0
185	д. Белая Гора	Частично:	53:11:0200206:23	3811,3

		53:11:0200206:53, 53:11:0200206:111, 53:11:0200206:113, 53:11:0200206:145, 53:11:0200206:112, 53:11:0200206:67, 53:11:0200206:343		
--	--	---	--	--

В целях реализации проекта межевания территории необходимо осуществить обмен существующих земельных участков (см. таблицу), находящихся в частной собственности на земельные участки с условными кадастровыми номерами (см. таблицу), находящийся в частной собственности.

Проект межевания территории выполнен с учётом сведений, содержащихся на кадастровом плане территории.

При разработке проекта межевания сформированы границы образуемого земельного участка, включающие в себя границы земельных участков под жилые объекты, объекты обслуживания, объекты общего пользования, объекты оказания услуг транспортного назначения, объекты инженерной и транспортной инфраструктуры.

Способы образования земельных участков

Условный номер образуемого участка	Способ образования
53:11:0200206:1.1	образование земельного участка, перемежеванием существующих земельных участков
53:11:0200206:1.2	образование земельного участка, перемежеванием существующих земельных участков
53:11:0200206:1.3	образование земельного участка, перемежеванием существующих земельных участков
53:11:0200206:1.4	образование земельного участка, перемежеванием существующих земельных участков
53:11:0200206:2.1	образование земельного участка, перемежеванием существующих

Изм.	Код.	Лист	№	Подп.	Дата

	земельных участков
53:11:0200206:2.2	образование земельного участка, перемежеванием существующих земельных участков
53:11:0200206:2.3	образование земельного участка, перемежеванием существующих земельных участков
53:11:0200206:2.4	образование земельного участка, перемежеванием существующих земельных участков
53:11:0200206:2.5	образование земельного участка, перемежеванием существующих земельных участков
53:11:0200206:2.6	образование земельного участка, перемежеванием существующих земельных участков
53:11:0200206:2.7	образование земельного участка, перемежеванием существующих земельных участков
53:11:0200206:2.8	образование земельного участка, перемежеванием существующих земельных участков
53:11:0200206:2.9	образование земельного участка, перемежеванием существующих земельных участков
53:11:0200206:3.1	образование земельного участка, перемежеванием существующих земельных участков
53:11:0200206:3.2	образование земельного участка, перемежеванием существующих земельных участков
53:11:0200206:3.3	образование земельного участка, перемежеванием существующих земельных участков
53:11:0200206:3.4	образование земельного участка, перемежеванием существующих земельных участков
53:11:0200206:3.5	образование земельного участка, перемежеванием существующих земельных участков
53:11:0200206:3.6	образование земельного участка, перемежеванием существующих земельных участков

	земельных участков
53:11:0200206:3.7	образование земельного участка, перемежеванием существующих земельных участков
53:11:0200206:4.1	образование земельного участка, перемежеванием существующих земельных участков
53:11:0200206:4.2	образование земельного участка, перемежеванием существующих земельных участков
53:11:0200206:4.3	образование земельного участка, перемежеванием существующих земельных участков
53:11:0200206:4.4	образование земельного участка, перемежеванием существующих земельных участков
53:11:0200206:4.5	образование земельного участка, перемежеванием существующих земельных участков
53:11:0200206:4.6	образование земельного участка, перемежеванием существующих земельных участков
53:11:0200206:4.7	образование земельного участка, перемежеванием существующих земельных участков
53:11:0200206:4.8	образование земельного участка, перемежеванием существующих земельных участков
53:11:0200206:4.9	образование земельного участка, перемежеванием существующих земельных участков
53:11:0200206:4.10	образование земельного участка, перемежеванием существующих земельных участков
53:11:0200206:4.11	образование земельного участка, перемежеванием существующих земельных участков
53:11:0200206:4.12	образование земельного участка, перемежеванием существующих земельных участков
53:11:0200206:5.1	образование земельного участка, перемежеванием существующих

	земельных участков
53:11:0200206:5.2	образование земельного участка, перемежеванием существующих земельных участков
53:11:0200206:5.3	образование земельного участка, перемежеванием существующих земельных участков
53:11:0200206:5.4	образование земельного участка, перемежеванием существующих земельных участков
53:11:0200206:5.5	образование земельного участка, перемежеванием существующих земельных участков
53:11:0200206:5.6	образование земельного участка, перемежеванием существующих земельных участков
53:11:0200206:5.7	образование земельного участка, перемежеванием существующих земельных участков
53:11:0200206:5.8	образование земельного участка, перемежеванием существующих земельных участков
53:11:0200206:6.1	образование земельного участка, делением существующего земельного участка 53:11:0200206:191
53:11:0200206:6.2	образование земельного участка, делением существующего земельного участка 53:11:0200206:191
53:11:0200206:6.3	образование земельного участка, делением существующего земельного участка 53:11:0200206:191
53:11:0200206:6.4	образование земельного участка, делением существующего земельного участка 53:11:0200206:191
53:11:0200206:6.5	образование земельного участка, делением существующего земельного участка 53:11:0200206:191

53:11:0200206:6.6	образование земельного участка, делением существующего земельного участка 53:11:0200206:191
53:11:0200206:6.7	образование земельного участка, делением существующего земельного участка 53:11:0200206:191
53:11:0200206:6.8	образование земельного участка, делением существующего земельного участка 53:11:0200206:191
53:11:0200206:6.9	образование земельного участка, делением существующего земельного участка 53:11:0200206:191
53:11:0200206:7.1	образование земельного участка, перемежеванием существующих земельных участков
53:11:0200206:7.2	образование земельного участка, перемежеванием существующих земельных участков
53:11:0200206:7.3	образование земельного участка, перемежеванием существующих земельных участков
53:11:0200206:7.4	образование земельного участка, перемежеванием существующих земельных участков
53:11:0200206:7.5	образование земельного участка, делением существующего земельного участка 53:11:0200206:191
53:11:0200206:7.6	образование земельного участка, делением существующего земельного участка 53:11:0200206:191
53:11:0200206:7.7	образование земельного участка, делением существующего земельного участка 53:11:0200206:191
53:11:0200206:7.8	образование земельного участка, делением существующего

Изм.	Код.	Лист	№	Подп.	Дата

01-01-2022-ПМТ.1-ПЗ

Лист

26

	земельного участка 53:11:0200206:191
53:11:0200206:7.9	образование земельного участка, перемежеванием существующих земельных участков
53:11:0200206:8.1	образование земельного участка, перемежеванием существующих земельных участков
53:11:0200206:8.2	образование земельного участка, перемежеванием существующих земельных участков
53:11:0200206:8.3	образование земельного участка, перемежеванием существующих земельных участков
53:11:0200206:8.4	образование земельного участка, перемежеванием существующих земельных участков
53:11:0200206:8.5	образование земельного участка, перемежеванием существующих земельных участков
53:11:0200206:8.6	образование земельного участка, перемежеванием существующих земельных участков
53:11:0200206:8.7	образование земельного участка, перемежеванием существующих земельных участков
53:11:0200206:8.8	образование земельного участка, перемежеванием существующих земельных участков
53:11:0200206:8.9	образование земельного участка, перемежеванием существующих земельных участков
53:11:0200206:8.10	образование земельного участка, перемежеванием существующих земельных участков
53:11:0200206:8.11	образование земельного участка, перемежеванием существующих земельных участков
53:11:0200206:8.12	образование земельного участка, перемежеванием существующих земельных участков
53:11:0200206:8.13	образование земельного участка,

Изм.	Код.	Лист	№	Подп.	Дата

01-01-2022-ПМТ.1-ПЗ

Лист

27

	перемежеванием существующих земельных участков
53:11:0200206:8.14	образование земельного участка, перемежеванием существующих земельных участков
53:11:0200206:8.15	образование земельного участка, перемежеванием существующих земельных участков
53:11:0200206:8.16	образование земельного участка, перемежеванием существующих земельных участков
53:11:0200206:8.17	образование земельного участка, перемежеванием существующих земельных участков
53:11:0200206:9.1	образование земельного участка, перемежеванием существующих земельных участков
53:11:0200206:9.2	образование земельного участка, перемежеванием существующих земельных участков
53:11:0200206:9.3	образование земельного участка, перемежеванием существующих земельных участков
53:11:0200206:9.4	образование земельного участка, перемежеванием существующих земельных участков
53:11:0200206:9.5	образование земельного участка, перемежеванием существующих земельных участков
53:11:0200206:9.6	образование земельного участка, перемежеванием существующих земельных участков
53:11:0200206:9.7	образование земельного участка, перемежеванием существующих земельных участков
53:11:0200206:9.8	образование земельного участка, делением существующего земельного участка 53:11:0200206:191
53:11:0200206:9.9	образование земельного участка, делением существующего земельного участка

Изм.	Код.	Лист	№	Подп.	Дата

01-01-2022-ПМТ.1-ПЗ

Лист

28

	53:11:0200206:191
53:11:0200206:9.10	образование земельного участка, перемежеванием существующих земельных участков
53:11:0200206:9.11	образование земельного участка, перемежеванием существующих земельных участков
53:11:0200206:9.12	образование земельного участка, перемежеванием существующих земельных участков
53:11:0200206:9.13	образование земельного участка, перемежеванием существующих земельных участков
53:11:0200206:9.14	образование земельного участка, перемежеванием существующих земельных участков
53:11:0200206:9.15	образование земельного участка, перемежеванием существующих земельных участков
53:11:0200206:9.16	образование земельного участка, перемежеванием существующих земельных участков
53:11:0200206:9.17	образование земельного участка, перемежеванием существующих земельных участков
53:11:0200206:9.18	образование земельного участка, перемежеванием существующих земельных участков
53:11:0200206:9.19	образование земельного участка, перемежеванием существующих земельных участков
53:11:0200206:10.1	образование земельного участка, перемежеванием существующих земельных участков
53:11:0200206:10.2	образование земельного участка, перемежеванием существующих земельных участков
53:11:0200206:10.3	образование земельного участка, перемежеванием существующих земельных участков
53:11:0200206:10.4	образование земельного участка, перемежеванием существующих земельных участков

Изм.	Код.	Лист	№	Подп.	Дата

	земельных участков
53:11:0200206:10.5	образование земельного участка, перемежеванием существующих земельных участков
53:11:0200206:10.6	образование земельного участка, перемежеванием существующих земельных участков
53:11:0200206:10.7	образование земельного участка, перемежеванием существующих земельных участков
53:11:0200206:10.8	образование земельного участка, перемежеванием существующих земельных участков
53:11:0200206:10.9	образование земельного участка, перемежеванием существующих земельных участков
53:11:0200206:10.10	образование земельного участка, перемежеванием существующих земельных участков
53:11:0200206:10.11	образование земельного участка, перемежеванием существующих земельных участков
53:11:0200206:10.12	образование земельного участка, перемежеванием существующих земельных участков
53:11:0200206:10.13	образование земельного участка, перемежеванием существующих земельных участков
53:11:0200206:10.14	образование земельного участка, перемежеванием существующих земельных участков
53:11:0200206:10.15	образование земельного участка, перемежеванием существующих земельных участков
53:11:0200206:10.16	образование земельного участка, перемежеванием существующих земельных участков
53:11:0200206:10.17	образование земельного участка, перемежеванием существующих земельных участков
53:11:0200206:11.1	образование земельного участка, перемежеванием существующих

	земельных участков
53:11:0200206:11.2	образование земельного участка, перемежеванием существующих земельных участков
53:11:0200206:11.3	образование земельного участка, перемежеванием существующих земельных участков
53:11:0200206:11.4	образование земельного участка, перемежеванием существующих земельных участков
53:11:0200206:11.5	образование земельного участка, перемежеванием существующих земельных участков
53:11:0200206:11.6	образование земельного участка, перемежеванием существующих земельных участков
53:11:0200206:11.7	образование земельного участка, перемежеванием существующих земельных участков
53:11:0200206:11.8	образование земельного участка, перемежеванием существующих земельных участков
53:11:0200206:11.9	образование земельного участка, перемежеванием существующих земельных участков
53:11:0200206:11.10	образование земельного участка, перемежеванием существующих земельных участков
53:11:0200206:11.11	образование земельного участка, перемежеванием существующих земельных участков
53:11:0200206:11.12	образование земельного участка, перемежеванием существующих земельных участков
53:11:0200206:11.13	образование земельного участка, перемежеванием существующих земельных участков
53:11:0200206:12.1	образование земельного участка, перемежеванием существующих земельных участков
53:11:0200206:12.2	образование земельного участка, перемежеванием существующих земельных участков

	земельных участков
53:11:0200206:12.3	образование земельного участка, перемежеванием существующих земельных участков
53:11:0200206:12.1	образование земельного участка, перемежеванием существующих земельных участков
53:11:0200206:12.2	образование земельного участка, перемежеванием существующих земельных участков
53:11:0200206:12.3	образование земельного участка, перемежеванием существующих земельных участков
53:11:0200206:12.4	образование земельного участка, перемежеванием существующих земельных участков
53:11:0200206:12.5	образование земельного участка, перемежеванием существующих земельных участков
53:11:0200206:12.6	образование земельного участка, перемежеванием существующих земельных участков
53:11:0200206:12.7	образование земельного участка, перемежеванием существующих земельных участков
53:11:0200206:12.8	образование земельного участка, перемежеванием существующих земельных участков
53:11:0200206:12.9	образование земельного участка, перемежеванием существующих земельных участков
53:11:0200206:12.10	образование земельного участка, перемежеванием существующих земельных участков
53:11:0200206:12.11	образование земельного участка, перемежеванием существующих земельных участков
53:11:0200206:12.12	образование земельного участка, перемежеванием существующих земельных участков
53:11:0200206:12.13	образование земельного участка, перемежеванием существующих земельных участков

	земельных участков
53:11:0200206:12.14	образование земельного участка, перемежеванием существующих земельных участков
53:11:0200206:12.15	образование земельного участка, перемежеванием существующих земельных участков
53:11:0200206:12.16	образование земельного участка, перемежеванием существующих земельных участков
53:11:0200206:12.17	образование земельного участка, перемежеванием существующих земельных участков
53:11:0200206:13.1	образование земельного участка, перемежеванием существующих земельных участков
53:11:0200206:13.2	образование земельного участка, перемежеванием существующих земельных участков
53:11:0200206:13.3	образование земельного участка, перемежеванием существующих земельных участков
53:11:0200206:13.4	образование земельного участка, перемежеванием существующих земельных участков
53:11:0200206:13.5	образование земельного участка, перемежеванием существующих земельных участков
53:11:0200206:13.6	образование земельного участка, перемежеванием существующих земельных участков
53:11:0200206:13.7	образование земельного участка, перемежеванием существующих земельных участков
53:11:0200206:13.8	образование земельного участка, перемежеванием существующих земельных участков
53:11:0200206:14.1	образование земельного участка, перемежеванием существующих земельных участков
53:11:0200206:14.2	образование земельного участка, перемежеванием существующих

	земельных участков
53:11:0200206:14.3	образование земельного участка, перемежеванием существующих земельных участков
53:11:0200206:14.4	образование земельного участка, перемежеванием существующих земельных участков
53:11:0200206:14.5	образование земельного участка, перемежеванием существующих земельных участков
53:11:0200206:14.6	образование земельного участка, перемежеванием существующих земельных участков
53:11:0200206:14.7	образование земельного участка, перемежеванием существующих земельных участков
53:11:0200206:14.8	образование земельного участка, перемежеванием существующих земельных участков
53:11:0200206:14.9	образование земельного участка, перемежеванием существующих земельных участков
53:11:0200206:14.10	образование земельного участка, перемежеванием существующих земельных участков
53:11:0200206:14.11	образование земельного участка, перемежеванием существующих земельных участков
53:11:0200206:14.12	образование земельного участка, перемежеванием существующих земельных участков
53:11:0200206:14.13	образование земельного участка, перемежеванием существующих земельных участков
53:11:0200206:14.14	образование земельного участка, перемежеванием существующих земельных участков
53:11:0200206:14.15	образование земельного участка, перемежеванием существующих земельных участков
53:11:0200206:14.16	образование земельного участка, перемежеванием существующих

	земельных участков
53:11:0200206:14.17	образование земельного участка, перемежеванием существующих земельных участков
53:11:0200206:15	образование земельного участка, перемежеванием существующих земельных участков
53:11:0200206:16	образование земельного участка, перемежеванием существующих земельных участков
53:11:0200206:17	образование земельного участка, перемежеванием существующих земельных участков
53:11:0200206:18	образование земельного участка, перемежеванием существующих земельных участков
53:11:0200206:19	образование земельного участка, перемежеванием существующих земельных участков
53:11:0200206:20	образование земельного участка, перемежеванием существующих земельных участков
53:11:0200206:21	образование земельного участка, перемежеванием существующих земельных участков
53:11:0200206:22	образование земельного участка, перемежеванием существующих земельных участков
53:11:0200206:23	образование земельного участка, перемежеванием существующих земельных участков

В данном проекте межевания под эксплуатацию объектов предусмотрено образование земельных участков общей площадью 341 499,5 кв.м.

В границах образуемых земельных участков отсутствуют объекты капитального строительства.

Учитывая принцип единства судьбы земельных участков и прочно связанных с ними объектов, в проекте межевания предусмотрены мероприятия по формированию общего земельного участка в границах проектируемой территории для проектирования объектов капитального строительства, объектов транспортной

Изм.	Код.	Лист	№	Подп.	Дата

01-01-2022-ПМТ.1-ПЗ

Лист

35

инфраструктуры и площадок общего пользования различного назначения. Площадь территории в границах проекта межевания составляет 428 898,4 кв.м.

Образование новых земельных участков будет возможно в порядке, установленном законодательством, при наличии волеизъявления правообладателей земельных участков и объектов, расположенных в их границах.

Порядок утверждения проекта межевания территории установлен Градостроительным кодексом Российской Федерации.

Предельные размеры земельных участков и параметры разрешённого строительства, реконструкции объектов капитального строительства (согласно Правилам Землепользования и застройки Бронницкого сельского поселения утвержденным Решением Совета депутатов Бронницкого сельского поселения от 14.09.2012 № 36 (в ред. Решения Думы Новгородского муниципального района от 18.11.2022 № 799).

Ко д	Вид разрешенного использования земельных участков и объектов капитального строительства	Площадь земельных участков		Минимальные отступы от границ земельных участков в целях определения мест допустимого размещения зданий, строений, сооружений, за пределами которых запрещено строительство зданий, строений, сооружений	Минимальный отступ от красной линии в целях определения мест допустимого размещения зданий, строений, сооружений, за пределами которых запрещено строительство зданий, строений, сооружений	Предельная (максимальная) высота объектов капитального строительства	Максимальный процент застроек и в границах земельного участка
		Минимальная	Максимальная				
1	2	3	4	5	6	7	8
Основные							
2.1	Для индивидуального жилищного строительства	400 м ²	25000 м ²	3 м	5 м	13,6 м	а) 30 % при размере земельного участка 800 м ² и менее б) 20 % при размере земельного участка

Изм.	Код.	Лист	№	Подп.	Дата

							более 800 м ²
2.1.1.	Малоэтажная многоквартирная жилая застройка	100 м ²	20000 м ²	3 м	5 м	13,6 м	50%
2.2.	Для ведения личного подсобного хозяйства (приусадебный земельный участок)	400 м ²	25000 м ²	3 м	5 м	13,6 м	а) 30 % при размере земельного участка 800 м ² и менее б) 20 % при размере земельного участка более 800 м ²
2.3	Блокированная жилая застройка	100 м ²	2000 м ²	3 м	5 м	13,6 м	50%
2.7.1	Хранение автотранспорта	не подлежит установлению	не подлежит установлению	0 м	5 м	13,6 м	80%
2.7.2	Размещение гаражей для собственных нужд	не подлежит установлению	не подлежит установлению	0 м	5 м	13,6 м	80%
3.1	Коммунальное обслуживание	10 м ² *	5000 м ² *	для объектов инженерно-технического обеспечения - 0 м, для хозяйственных построек - 1 м, для других объектов капитального строительства - 3 м	для объектов инженерно-технического обеспечения - 0 м, для других объектов капитального строительства - 5 м	13,6 м	в случае размещения на земельном участке только объектов инженерно-технического обеспечения - 100 %, в случае размещения на земельном участке иных объектов - 80 %
3.2	Социальное обслуживание	600 м ²	10000 м ²	3 м	5 м	13,6 м	80 %
3.3	Бытовое обслуживание	300 м ²	3000 м ²	3 м	5 м	13,6 м	80 %
3.4.1	Амбулаторно-поликлиническое	200 м ²	3000	3 м	5 м	13,6 м	80 %

	е обслуживание						
3.5. 1	Дошкольное, начальное и среднее общее образование	600 м ²	20000 м ²	5 м	5 м	13,6 м	80 %
3.6	Культурное развитие	600 м ²	3000 м ²	3 м	5 м	13,6 м	80 %
4.4	Магазины	300 м ²	5000 м ²	1 м	5 м	13,6 м	80 %
4.6	Общественное питание	600 м ²	2000 м ²	1 м	5 м	13,6 м	80 %
5.1	Спорт	400 м ²	10000 м ²	1 м	5 м	13,6 м	80 %
9.1	Охрана природных территорий	не подле жит устано влени ю	не подле жит устано влени ю	3 м	5 м	13,6 м	5 % в случае, если для земельно го участка дополнит ельно к основно му виду разреше нного использов ания определе н вспомога тельный вид разреше нного использов ания "Коммун альное обслужив ание"; 0 % в иных случаях
11. 0	Водные объекты	не подле жит устано влени ю	не подле жит устано влени ю	0 м	0 м	не подлежит установл ению	а) 5 % в случае, если для земельно го участка дополнит ельно к основно му виду разреше нного использов ания определе н вспомога тельный вид разреше нного использов

							ания "Коммунальное обслуживание" б) 0 % в иных случаях
11.1	Общее пользование водными объектами	не подлежит установлению	не подлежит установлению	0 м	0 м	не подлежит установлению	а) 5 % в случае, если для земельного участка дополнительно к основному виду разрешенного использования определен вспомогательный вид разрешенного использования "Коммунальное обслуживание" б) 0 % в иных случаях
11.2	Специальное пользование водными объектами	не подлежит установлению	не подлежит установлению	0 м	0 м	не подлежит установлению	а) 5 % в случае, если для земельного участка дополнительно к основному виду разрешенного использования определен вспомогательный вид разрешенного использования "Коммунальное обслуживание" б) 0 % в иных случаях

							иных случаях
12.0	Земельные участки (территории) общего пользования	не подле жит устано влени ю	не подле жит устано влени ю	0 м	0 м	12 м	а) 5 % в случае, если для земельного участка дополнительно к основному виду разрешенного использования определен вспомогательный вид разрешенного использования "Коммунальное обслуживание" б) 0 % в иных случаях

Условно разрешенные виды использования

3.5.2	Среднее и высшее профессиональное образование	600 м ²	20000 м ²	3 м	5 м	13.6 м	80 %
3.7	Религиозное использование	200 м ²	10000 м ²	3 м	5 м	13.6 м	80 %
3.10.2	Приюты для животных	400 м ²	1000 м ²	3 м	5 м	12 м	80%
4.3	Рынки	400 м ²	10000 м ²	3 м	5 м	12 м	80 %
4.7	Гостиничное обслуживание	600 м ²	10000 м ²	3 м	5 м	13.6 м	а) м ²
4.9.1	Объекты дорожного сервиса	500 м ²	10000 м ²	для автостоянок - 0 м; для других объектов капитального строительства - 0 м; для других объектов капитального строительства - 3 м	для автостоянок - 0 м; для других объектов капитального строительства - 5 м	8 м	80 %
6.8	Связь	не подле жит устано	не подлежат установ	для объектов связи,	для объектов связи, радиовещания, телевидения - 0	13,6 м	80 %

		влени ю	лению	радио вещан ия, телеви дения - 0 м; для других объект ов капита льного строит ельств а - 3 м	м; для других объектов капитального строительства - 5 м		
8.3	Обеспечение внутреннего правопорядка	1000 м ²	100000 м ²	3 м	для пожарных депо - 10 м; для других объектов капитального строительства - 5 м	13,6 м	80 %
13.1	Ведение огородничества	200	400	0	0	не подлежит установл ению	не подлежит установл ению

Вспомогательные

2.7.1	Хранение автотранспорта	не подлежит установл ению	не подлежит установлен ию	0 м	5 м	13,6 м	80 %
3.1	Коммунальное обслуживание	не подлежит установл ению	не подлежит установлен ию	для объектов инженерно- технического обеспечения - 0 м, для хозяйственных построек - 1 м, для других объектов капитального строительства - 3 м	для объектов инженерно - техническо го обеспечен ия - 0 м, для других объектов капитально го строительс тва - 5 м	13,6 м	в случел%
4.9	Служебные гаражи	50 м ²	10000 м ²	3 м	5 м	13,6 м	80 %
13.1	Ведение огородничества	200	250	0	0	не подле жит устано влени ю	не подлеж ит установ лению

2. перечень и сведения о площади образуемых земельных участков, которые будут отнесены к территориям общего пользования или имуществу общего пользования, в том числе в отношении которых предполагаются резервирование и (или) изъятие для государственных или муниципальных нужд;

Изм.	Код.	Лист	№	Подп.	Дата

Проектируемый земельный участок граничит:

с севера и запада – река Мста

с востока – участки населенного пункта Белая Гора

с юга – автомобильная дорога

Территория проектирования не застроена, и имеет относительно ровный рельеф, за исключением северо-западной границы (имеется искусственно-созданный котлован и отвал земли по краю котлована).

Образуемые земельные участки, не относятся к производственным территориям и не предполагают размещение производственных объектов, санитарно-защитная зона не зона жилой застройки не попадает.

Проектируемая территория располагается в пределах водоохранной зоны и прибрежной защитной полосы р. Мста - рыбохозяйственного водоема 1 категории (водоохранная зона - 200 м, береговая полоса - 50 м.).

Мста, относящейся к Балтийскому бассейновому округу; бассейну озера Ильмень; речному бассейну реки Нева (включая бассейны рек Ладожского и Онежского озер) и речному подбассейну реки Волхов. Водоохранная зона реки Мста - и прибрежной защитной полосы

Резервирование и (или) изъятие для государственных или муниципальных нужд не предусмотрено.

Предусматриваются участки, которые будут отнесены к территории общего пользования.

3. Вид разрешенного использования образуемых земельных участков в соответствии с проектом планировки территории в случаях, предусмотренных настоящим Кодексом;

Категория земель – земли населенных пунктов

Условный номер образуемого участка	Вид Разрешенного использования согласно ПЗЗ	Цель использования
53:11:0200206:1.1	Для спорта	Для спортивной базы и лагеря
53:11:0200206:1.2	Для блокированной жилой застройки	Для блокированной жилой застройки

Изм.	Код.	Лист	№	Подп.	Дата

01-01-2022-ПМТ.1-ПЗ

	пользования	пользования
53:11:0200206:18	Земельные участки (территории) общего пользования	Земельные участки (территории) общего пользования
53:11:0200206:19	Земельные участки (территории) общего пользования	Земельные участки (территории) общего пользования
53:11:0200206:20	Земельные участки (территории) общего пользования	Земельные участки (территории) общего пользования
53:11:0200206:21	Земельные участки (территории) общего пользования	Земельные участки (территории) общего пользования
53:11:0200206:22	Земельные участки (территории) общего пользования	Земельные участки (территории) общего пользования
53:11:0200206:23	Земельные участки (территории) общего пользования	Земельные участки (территории) общего пользования

Цель использования образуемых участков соответствует основным видам разрешённого использования территории согласно Правилам землепользования и застройки муниципального образования «Бронницкое сельское поселение» Новгородского муниципального района Новгородской области

В соответствии с кадастровыми планами земельных участков, категория земель – земли населенных пунктов.

1. Виды разрешенного использования земельных участков и объектов капитального строительства (согласно ПЗЗ Бронницкого сельского поселения):

Код	Вид разрешенного использования земельных участков и объектов капитального строительства	Объекты капитального строительства, разрешенные для размещения на земельных участках
	Основные	
2.1	Для индивидуального жилищного строительства	Размещение жилого дома (отдельно стоящего здания количеством надземных этажей не более чем три, высотой не более двадцати метров, которое состоит из комнат и помещений вспомогательного использования, предназначенных для удовлетворения гражданами бытовых и иных нужд, связанных с их проживанием в таком здании, не предназначенного для раздела на самостоятельные объекты недвижимости); выращивание сельскохозяйственных культур;

Код	Вид разрешенного использования земельных участков и объектов капитального строительства	Объекты капитального строительства, разрешенные для размещения на земельных участках
		размещение гаражей для собственных нужд и хозяйственных построек
2.1.1.	Малоэтажная многоквартирная жилая застройка	Размещение малоэтажных многоквартирных домов (многоквартирные дома высотой до 4 этажей, включая мансардный); обустройство спортивных и детских площадок, площадок для отдыха; размещение объектов обслуживания жилой застройки во встроенных, пристроенных и встроенно-пристроенных помещениях малоэтажного многоквартирного дома, если общая площадь таких помещений в малоэтажном многоквартирном доме не составляет более 15% общей площади помещений дома
2.2	Для ведения личного подсобного хозяйства (приусадебный земельный участок)	Размещение жилого дома, указанного в описании вида разрешенного использования с кодом 2.1; производство сельскохозяйственной продукции; размещение гаража и иных вспомогательных сооружений; содержание сельскохозяйственных животных
2.3.	Блокированная жилая застройка	Размещение жилого дома, блокированного с другим жилым домом (другими жилыми домами) в одном ряду общей боковой стеной (общими боковыми стенами) без проемов и имеющего отдельный выход на земельный участок; разведение декоративных и плодовых деревьев, овощных и ягодных культур; размещение гаражей для собственных нужд и иных вспомогательных сооружений; обустройство спортивных и детских площадок, площадок для отдыха
2.7.1	Хранение автотранспорта	Размещение отдельно стоящих и пристроенных гаражей, в том числе подземных, предназначенных для хранения автотранспорта, в том числе с разделением на машино-места, за исключением гаражей, размещение которых предусмотрено содержанием видов разрешенного использования с кодами 2.7.2, 4.9
2.7.2	Размещение гаражей для собственных нужд	Размещение для собственных нужд отдельно стоящих гаражей и (или) гаражей, блокированных общими стенами с другими гаражами в одном ряду, имеющих общие с ними крышу, фундамент и коммуникации
3.1	Коммунальное обслуживание	Размещение зданий и сооружений в целях обеспечения физических и

Код	Вид разрешенного использования земельных участков и объектов капитального строительства	Объекты капитального строительства, разрешенные для размещения на земельных участках
		юридических лиц коммунальными услугами. Содержание данного вида разрешенного использования включает в себя содержание видов разрешенного использования с кодами 3.1.1 - 3.1.2
3.2	Социальное обслуживание	Размещение зданий, предназначенных для оказания гражданам социальной помощи. Содержание данного вида разрешенного использования включает в себя содержание видов разрешенного использования с кодами 3.2.1 - 3.2.4
3.3	Бытовое обслуживание	Размещение объектов капитального строительства, предназначенных для оказания населению или организациям бытовых услуг (мастерские мелкого ремонта, ателье, бани, парикмахерские, прачечные, химчистки, похоронные бюро)
3.4.1	Амбулаторно-поликлиническое обслуживание	Размещение объектов капитального строительства, предназначенных для оказания гражданам амбулаторно-поликлинической медицинской помощи (поликлиники, фельдшерские пункты, пункты здравоохранения, центры матери и ребенка, диагностические центры, молочные кухни, станции донорства крови, клинические лаборатории)
3.5.1	Дошкольное, начальное и среднее общее образование	Размещение объектов капитального строительства, предназначенных для просвещения, дошкольного, начального и среднего общего образования (детские ясли, детские сады, школы, лицеи, гимназии, художественные, музыкальные школы, образовательные кружки и иные организации, осуществляющие деятельность по воспитанию, образованию и просвещению), в том числе зданий, спортивных сооружений, предназначенных для занятия обучающихся физической культурой и спортом
3.6	Культурное развитие	Размещение зданий и сооружений, предназначенных для размещения объектов культуры. Содержание данного вида разрешенного использования включает в себя содержание видов разрешенного использования с кодами 3.6.1 - 3.6.3
4.4	Магазины	Размещение объектов капитального строительства, предназначенных для продажи товаров, торговая площадь которых составляет до 5000 кв. м
4.6	Общественное питание	Размещение объектов капитального строительства в целях устройства мест общественного питания (рестораны, кафе, столовые, закусочные, бары)
5.1	Спорт	Размещение зданий и сооружений для

Изм.	Код	Лист	№	Подп.	Дата

Код	Вид разрешенного использования земельных участков и объектов капитального строительства	Объекты капитального строительства, разрешенные для размещения на земельных участках
		занятия спортом. Содержание данного вида разрешенного использования включает в себя содержание видов разрешенного использования с кодами 5.1.1 - 5.1.7
9.1	Охрана природных территорий	Сохранение отдельных естественных качеств окружающей природной среды путем ограничения хозяйственной деятельности в данной зоне, в частности: создание и уход за запретными полосами, создание и уход за защитными лесами, в том числе городскими лесами, лесами в лесопарках, и иная хозяйственная деятельность, разрешенная в защитных лесах, соблюдение режима использования природных ресурсов в заказниках, сохранение свойств земель, являющихся особо ценными
11.0	Водные объекты	Ледники, снежники, ручьи, реки, озера, болота, территориальные моря и другие поверхностные водные объекты
11.1	Общее пользование водными объектами	Использование земельных участков, примыкающих к водным объектам способами, необходимыми для осуществления общего водопользования (водопользования, осуществляемого гражданами для личных нужд, а также забор (изъятие) водных ресурсов для целей питьевого и хозяйственно-бытового водоснабжения, купание, использование маломерных судов, водных мотоциклов и других технических средств, предназначенных для отдыха на водных объектах, водопой, если соответствующие запреты не установлены законодательством)
11.2	Специальное пользование водными объектами	Использование земельных участков, примыкающих к водным объектам способами, необходимыми для специального водопользования (забор водных ресурсов из поверхностных водных объектов, сброс сточных вод и (или) дренажных вод, проведение дноуглубительных, взрывных, буровых и других работ, связанных с изменением дна и берегов водных объектов)
12.0	Земельные участки (территории) общего пользования	Земельные участки общего пользования. Содержание данного вида разрешенного использования включает в себя содержание видов разрешенного использования с кодами 12.0.1 - 12.0.2
	Условно разрешенные	
3.5.2	Среднее и высшее профессиональное образование	Размещение объектов капитального строительства, предназначенных для профессионального образования и

Код	Вид разрешенного использования земельных участков и объектов капитального строительства	Объекты капитального строительства, разрешенные для размещения на земельных участках
		просвещения (профессиональные технические училища, колледжи, художественные, музыкальные училища, общества знаний, институты, университеты, организации по переподготовке и повышению квалификации специалистов и иные организации, осуществляющие деятельность по образованию и просвещению), в том числе зданий, спортивных сооружений, предназначенных для занятия обучающихся физической культурой и спортом
3.7	Религиозное использование	Размещение зданий и сооружений религиозного использования. Содержание данного вида разрешенного использования включает в себя содержание видов разрешенного использования с кодами 3.7.1 - 3.7.2
6.8	Связь	Размещение объектов связи, радиовещания, телевидения, включая воздушные радиорелейные, надземные и подземные кабельные линии связи, линии радиорелизации, антенные поля, усилительные пункты на кабельных линиях связи, инфраструктуру спутниковой связи и телерадиовещания, за исключением объектов связи, размещение которых предусмотрено содержанием видов разрешенного использования с кодами 3.1.1, 3.2.3
3.10.2	Приюты для животных	Размещение объектов капитального строительства, предназначенных для оказания ветеринарных услуг в стационаре; размещение объектов капитального строительства, предназначенных для содержания, разведения животных, не являющихся сельскохозяйственными, под надзором человека, оказания услуг по содержанию и лечению бездомных животных; размещение объектов капитального строительства, предназначенных для организации гостиниц для животных
4.3	Рынки	Размещение объектов капитального строительства, сооружений, предназначенных для организации постоянной или временной торговли (ярмарка, рынок, базар), с учетом того, что каждое из торговых мест не располагает торговой площадью более 200 кв. м; размещение гаражей и (или) стоянок для автомобилей сотрудников и посетителей

Код	Вид разрешенного использования земельных участков и объектов капитального строительства	Объекты капитального строительства, разрешенные для размещения на земельных участках
		рынка
4.7	Гостиничное обслуживание	Размещение гостиниц
4.9.1	Объекты дорожного сервиса	Размещение зданий и сооружений дорожного сервиса. Содержание данного вида разрешенного использования включает в себя содержание видов разрешенного использования с кодами 4.9.1.1 - 4.9.1.4
8.3	Обеспечение внутреннего правопорядка	Размещение объектов капитального строительства, необходимых для подготовки и поддержания в готовности органов внутренних дел, Росгвардии и спасательных служб, в которых существует военизированная служба; размещение объектов гражданской обороны, за исключением объектов гражданской обороны, являющихся частями производственных зданий
13.1	Ведение огородничества	Осуществление отдыха и (или) выращивания гражданами для собственных нужд сельскохозяйственных культур; размещение хозяйственных построек, не являющихся объектами недвижимости, предназначенных для хранения инвентаря и урожая сельскохозяйственных культур
	Вспомогательные	
2.7.1	Хранение автотранспорта	Размещение отдельно стоящих и пристроенных гаражей, в том числе подземных, предназначенных для хранения автотранспорта, в том числе с разделением на машино-места, за исключением гаражей, размещение которых предусмотрено содержанием видов разрешенного использования с кодами 2.7.2, 4.9
3.1	Коммунальное обслуживание	Размещение зданий и сооружений в целях обеспечения физических и юридических лиц коммунальными услугами. Содержание данного вида разрешенного использования включает в себя содержание видов разрешенного использования с кодами 3.1.1 - 3.1.2
4.9	Служебные гаражи	Размещение постоянных или временных гаражей, стоянок для хранения служебного автотранспорта, используемого в целях осуществления видов деятельности, предусмотренных видами разрешенного использования с кодами 3.0, 4.0, а также для стоянки и хранения транспортных средств общего пользования, в том числе в депо
13.1	Ведение огородничества	Осуществление отдыха и (или) выращивания гражданами для собственных нужд сельскохозяйственных культур;

Код	Вид разрешенного использования земельных участков и объектов капитального строительства	Объекты капитального строительства, разрешенные для размещения на земельных участках
		размещение хозяйственных построек, не являющихся объектами недвижимости, предназначенных для хранения инвентаря и урожая сельскохозяйственных культур

4. Сведения о границах территории, в отношении которой утвержден проект межевания, содержащие перечень координат характерных точек этих границ в системе координат, используемой для ведения Единого государственного реестра недвижимости.

Границы и координаты земельных участков в графических материалах определены в системе координат МСК53 (II зона), используемой на территории Новгородской области для проведения кадастровых работ и ведения Единого государственного реестра недвижимости, а так же рекомендуемой для проведения отраслевых геодезических и кадастровых работ.

Изм.	Код	Лист	№	Подп.	Дата

01-01-2022-ПМТ.1-ПЗ

Лист

56

5. Каталог координат образуемых земельных участков

Земельный участок 1.1 площадью 9406,7 м²

№ уч.	№ точки	Координаты X	Координаты Y
1.1	1	573529.51	2201924.78
	2	573491.35	2201945.89
	3	573481.09	2202004.05
	4	573480.87	2202039.50
	5	573498.01	2202037.25
	6	573509.01	2202037.40
	7	573520.65	2202038.92
	8	573529.08	2202040.93
	9	573538.70	2202044.09
	10	573555.95	2202049.04
	11	573573.59	2202005.42
	12	573580.83	2201953.59
	13	573565.98	2201951.51
	14	573568.30	2201934.91
	15	573529.51	2201924.78

Земельный участок 1.2 площадью 3634,2 м²

№ уч.	№ точки	Координаты X	Координаты Y
1.2	1	573580.83	2201953.59
	2	573573.59	2202005.42
	3	573596.78	2202012.52
	4	573608.54	2202015.20
	5	573625.01	2202017.97
	6	573634.98	2202019.09
	7	573638.03	2202004.74
	8	573639.49	2201993.67
	9	573641.07	2201978.24
	10	573642.08	2201963.79
	11	573619.87	2201959.11
	12	573602.46	2201954.36
	13	573581.70	2201947.39
	14	573580.83	2201953.59

Земельный участок 1.3 площадью 1337,1 м²

№ уч.	№ точки	Координаты X	Координаты Y
1.3	1	573573.59	2202005.42
	2	573555.95	2202049.04
	3	573572.65	2202052.48
	4	573590.95	2202054.80
	5	573596.78	2202012.52
	6	573573.59	2202005.42

Земельный участок 1.4 площадью 1357,9 м²

№ уч.	№ точки	Координаты X	Координаты Y
1.4	1	573590.95	2202054.80
	2	573606.69	2202055.55
	3	573617.96	2202055.55
	4	573626.44	2202041.25
	5	573631.01	2202031.01
	6	573634.98	2202019.09
	7	573625.01	2202017.97
	8	573608.54	2202015.20
	9	573596.78	2202012.52
	10	573590.95	2202054.80

Земельный участок 2.1 площадью 1471,5 м²

№ уч.	№ точки	Координаты X	Координаты Y
2.1	1	573491.46	2202053.87
	2	573491.68	2202097.88
	3	573522.64	2202101.45
	4	573524.72	2202056.32
	5	573516.48	2202054.41
	6	573508.74	2202053.42
	7	573500.37	2202053.18
	8	573491.46	2202053.87

Земельный участок 2.2 площадью 1533,8 м²

№ уч.	№ точки	Координаты X	Координаты Y
2.2	1	573524.72	2202056.32
	2	573522.64	2202101.45
	3	573556.44	2202105.35
	4	573563.85	2202067.14
	5	573555.30	2202065.27
	6	573545.66	2202062.84
	7	573535.51	2202059.86
	8	573524.72	2202056.32

Земельный участок 2.3 площадью 1462,8 м²

Изм.	Код.	Лист	№	Подп.	Дата

01-01-2022-ПМТ.1-ПЗ

Лист

59

№ уч.	№ точки	Координаты X	Координаты Y
2.3	1	573563.85	2202067.14
	2	573556.44	2202105.35
	3	573591.67	2202109.42
	4	573593.19	2202100.50
	5	573598.81	2202087.88
	6	573607.15	2202071.64
	7	573599.11	2202071.39
	8	573588.67	2202070.67
	9	573577.99	2202069.47
	10	573563.85	2202067.14

Земельный участок 2.4 площадью 1228,5 м²

№ уч.	№ точки	Координаты X	Координаты Y
2.4	1	573556.44	2202105.35
	2	573555.85	2202139.13
	3	573558.77	2202139.89
	4	573564.56	2202142.16
	5	573570.70	2202143.34
	6	573576.95	2202143.38
	7	573593.13	2202140.21
	8	573591.39	2202128.94
	9	573591.09	2202116.56
	10	573591.67	2202109.42
	11	573556.44	2202105.35

Земельный участок 2.5 площадью 1420,7 м²

№ уч.	№ точки	Координаты X	Координаты Y
2.5	1	573491.68	2202097.88
	2	573545.47	2202142.89
	3	573549.71	2202139.93
	4	573555.85	2202139.13
	5	573556.44	2202105.35
	6	573491.68	2202097.88

Земельный участок 2.6 площадью 1598,4 м²

Изм.	Код.	Лист	№	Подп.	Дата

01-01-2022-ПМТ.1-ПЗ

Лист

60

№ уч.	№ точки	Координаты X	Координаты Y
2.6	1	573491.68	2202097.88
	2	573496.76	2202153.75
	3	573542.38	2202152.54
	4	573542.87	2202147.33
	5	573545.47	2202142.89
	6	573491.68	2202097.88

Земельный участок 2.7 площадью 1640,9 м²

№ уч.	№ точки	Координаты X	Координаты Y
2.7	1	573496.76	2202153.75
	2	573507.53	2202201.25
	3	573514.81	2202202.28
	4	573522.07	2202203.01
	5	573546.19	2202159.83
	6	573543.77	2202156.76
	7	573542.38	2202152.54
	8	573496.76	2202153.75

Земельный участок 2.8 площадью 1402,2 м²

№ уч.	№ точки	Координаты X	Координаты Y
2.8	1	573522.07	2202203.01
	2	573533.49	2202203.55
	3	573546.38	2202203.27
	4	573562.16	2202201.66
	5	573575.44	2202199.18
	6	573559.96	2202161.60
	7	573555.71	2202162.91
	8	573551.11	2202162.55
	9	573546.19	2202159.83
	10	573522.07	2202203.01

Земельный участок 2.9 площадью 1636,7 м²

Изм.	Код.	Лист	№	Подп.	Дата

01-01-2022-ПМТ.1-ПЗ

Лист

61

№ уч.	№ точки	Координаты X	Координаты Y
2.9	1	573575.44	2202199.18
	2	573588.35	2202195.75
	3	573600.96	2202191.36
	4	573615.82	2202185.27
	5	573610.48	2202178.92
	6	573604.71	2202170.13
	7	573600.38	2202161.23
	8	573596.21	2202151.12
	9	573576.61	2202153.79
	10	573569.67	2202155.47
	11	573563.35	2202158.80
	12	573559.96	2202161.60
	13	573575.44	2202199.18

Земельный участок 3.1 площадью 11648,1 м2

Изм.	Код.	Лист	№	Подп.	Дата

01-01-2022-ПМТ.1-ПЗ

Лист

62

№ уч.	№ точки	Координаты X	Координаты Y
3.1	1	573656.89	2201967.59
	2	573655.51	2201985.04
	3	573653.25	2202004.22
	4	573650.58	2202018.68
	5	573663.95	2202018.72
	6	573676.45	2202019.68
	7	573686.69	2202021.13
	8	573699.58	2202023.83
	9	573710.69	2202026.98
	10	573726.21	2202032.74
	11	573740.65	2202039.67
	12	573749.44	2202044.71
	13	573759.85	2202051.60
	14	573766.50	2202056.19
	15	573771.70	2202059.30
	16	573784.54	2202065.39
	17	573794.14	2202068.67
	18	573803.66	2202070.94
	19	573813.56	2202072.35
	20	573822.61	2202072.81
	21	573834.11	2202072.27
	22	573847.13	2202070.13
	23	573857.88	2202067.06
	24	573862.08	2202051.17
	25	573867.96	2202023.23
	26	573815.16	2202004.92
	27	573797.71	2202000.22
	28	573758.70	2201991.37
	29	573719.57	2201983.03
	30	573685.52	2201974.81
	31	573656.89	2201967.59

Земельный участок 3.2 площадью 1421,4 м2

Изм.	Код.	Лист	№	Подп.	Дата

01-01-2022-ПМТ.1-ПЗ

Лист

63

№ уч.	№ точки	Координаты X	Координаты Y
3.2	1	573650.58	2202018.68
	2	573645.62	2202034.81
	3	573640.78	2202046.09
	4	573636.49	2202054.24
	5	573650.84	2202052.71
	6	573670.94	2202053.02
	7	573686.21	2202055.42
	8	573686.69	2202021.13
	9	573676.45	2202019.68
	10	573663.95	2202018.72
	11	573650.58	2202018.68

Земельный участок 3.3 площадью 1622,1 м²

№ уч.	№ точки	Координаты X	Координаты Y
3.3	1	573686.69	2202021.13
	2	573686.21	2202055.42
	3	573705.17	2202061.19
	4	573721.16	2202078.01
	5	573740.65	2202039.67
	6	573726.21	2202032.74
	7	573710.69	2202026.98
	8	573699.58	2202023.83
	9	573686.69	2202021.13

Земельный участок 3.4 площадью 1354,9 м²

№ уч.	№ точки	Координаты X	Координаты Y
3.4	1	573740.65	2202039.67
	2	573721.16	2202078.01
	3	573735.22	2202078.01
	4	573744.69	2202085.90
	5	573756.54	2202096.01
	6	573766.50	2202056.19
	7	573759.85	2202051.60
	8	573749.44	2202044.71
	9	573740.65	2202039.67

Земельный участок 3.5 площадью 1459,6 м²

Изм.	Код.	Лист	№	Подп.	Дата

01-01-2022-ПМТ.1-ПЗ

Лист

64

№ уч.	№ точки	Координаты X	Координаты Y
3.5	1	573766.50	2202056.19
	2	573756.54	2202096.01
	3	573769.23	2202105.10
	4	573780.85	2202112.25
	5	573803.66	2202070.94
	6	573794.14	2202068.67
	7	573784.54	2202065.39
	8	573771.70	2202059.30
	9	573766.50	2202056.19

Земельный участок 3.6 площадью 1551,4 м²

№ уч.	№ точки	Координаты X	Координаты Y
3.6	1	573803.66	2202070.94
	2	573780.85	2202112.25
	3	573799.52	2202121.72
	4	573820.36	2202129.73
	5	573822.61	2202072.81
	6	573813.56	2202072.35
	7	573803.66	2202070.94

Земельный участок 3.7 площадью 1429,6 м²

№ уч.	№ точки	Координаты X	Координаты Y
3.7	1	573822.61	2202072.81
	2	573820.36	2202129.73
	3	573833.10	2202133.42
	4	573842.58	2202111.67
	5	573850.72	2202089.88
	6	573857.88	2202067.06
	7	573847.13	2202070.13
	8	573834.11	2202072.27
	9	573822.61	2202072.81

Земельный участок 4.1 площадью 1509,7 м²

Изм.	Код.	Лист	№	Подп.	Дата

01-01-2022-ПМТ.1-ПЗ

Лист

65

№ уч.	№ точки	Координаты X	Координаты Y
4.1	1	573625.87	2202071.21
	2	573617.01	2202087.14
	3	573608.53	2202105.30
	4	573607.36	2202113.22
	5	573625.16	2202115.59
	6	573638.60	2202117.09
	7	573643.92	2202117.03
	8	573652.14	2202068.53
	9	573646.05	2202069.15
	10	573636.02	2202070.39
	11	573625.87	2202071.21

Земельный участок 4.2 площадью 1525,0 м²

№ уч.	№ точки	Координаты X	Координаты Y
4.2	1	573652.14	2202068.53
	2	573643.92	2202117.03
	3	573656.04	2202117.48
	4	573666.67	2202118.55
	5	573675.77	2202119.97
	6	573681.78	2202070.80
	7	573676.53	2202069.80
	8	573665.98	2202068.50
	9	573652.14	2202068.53

Земельный участок 4.3 площадью 1665,1 м²

№ уч.	№ точки	Координаты X	Координаты Y
4.3	1	573681.78	2202070.80
	2	573675.77	2202119.97
	3	573686.93	2202122.37
	4	573699.02	2202125.82
	5	573706.98	2202128.60
	6	573717.27	2202085.15
	7	573709.97	2202080.97
	8	573696.22	2202074.92
	9	573681.78	2202070.80

Земельный участок 4.4 площадью 1479,3 м²

Изм.	Код.	Лист	№	Подп.	Дата

01-01-2022-ПМТ.1-ПЗ

Лист

66

№ уч.	№ точки	Координаты X	Координаты Y
4.4	1	573717.27	2202085.15
	2	573706.98	2202128.60
	3	573724.46	2202136.24
	4	573738.55	2202144.10
	5	573751.62	2202112.43
	6	573737.09	2202100.94
	7	573729.38	2202093.90
	8	573717.27	2202085.15

Земельный участок 4.5 площадью 1361,2 м²

№ уч.	№ точки	Координаты X	Координаты Y
4.5	1	573751.62	2202112.43
	2	573738.55	2202144.10
	3	573750.62	2202152.25
	4	573763.86	2202158.87
	5	573773.37	2202163.17
	6	573787.73	2202133.90
	7	573768.02	2202123.30
	8	573751.62	2202112.43

Земельный участок 4.6 площадью 1402,3 м²

№ уч.	№ точки	Координаты X	Координаты Y
4.6	1	573787.73	2202133.90
	2	573773.37	2202163.17
	3	573784.41	2202167.72
	4	573797.38	2202172.47
	5	573810.43	2202176.64
	6	573818.36	2202178.89
	7	573821.57	2202163.39
	8	573825.56	2202147.96
	9	573806.55	2202141.85
	10	573787.73	2202133.90

Земельный участок 4.7 площадью 1477,2 м²

Изм.	Код.	Лист	№	Подп.	Дата

01-01-2022-ПМТ.1-ПЗ

Лист

67

№ уч.	№ точки	Координаты X	Координаты Y
4.7	1	573607.36	2202113.22
	2	573607.05	2202123.07
	3	573609.35	2202139.32
	4	573614.68	2202153.93
	5	573622.53	2202168.84
	6	573628.32	2202167.72
	7	573635.48	2202166.80
	8	573643.92	2202117.03
	9	573638.60	2202117.09
	10	573625.16	2202115.59
	11	573607.36	2202113.22

Земельный участок 4.8 площадью 1641,0 м²

№ уч.	№ точки	Координаты X	Координаты Y
4.8	1	573643.92	2202117.03
	2	573635.48	2202166.80
	3	573652.92	2202166.66
	4	573669.74	2202169.36
	5	573675.77	2202119.97
	6	573666.67	2202118.55
	7	573656.04	2202117.48
	8	573643.92	2202117.03

Земельный участок 4.9 площадью 1494,5 м²

№ уч.	№ точки	Координаты X	Координаты Y
4.9	1	573675.77	2202119.97
	2	573669.74	2202169.36
	3	573681.98	2202173.20
	4	573694.98	2202179.26
	5	573706.98	2202128.60
	6	573699.02	2202125.82
	7	573686.93	2202122.37
	8	573675.77	2202119.97

Земельный участок 4.10 площадью 1588,8 м²

Изм.	Код.	Лист	№	Подп.	Дата

01-01-2022-ПМТ.1-ПЗ

Лист

68

№ уч.	№ точки	Координаты X	Координаты Y
4.10	1	573706.98	2202128.60
	2	573694.98	2202179.26
	3	573705.57	2202184.87
	4	573719.33	2202190.65
	5	573738.55	2202144.10
	6	573724.46	2202136.24
	7	573706.98	2202128.60

Земельный участок 4.11 площадью 1718,6 м2

№ уч.	№ точки	Координаты X	Координаты Y
4.11	1	573738.55	2202144.10
	2	573719.33	2202190.65
	3	573736.27	2202195.68
	4	573755.84	2202198.93
	5	573773.37	2202163.17
	6	573763.86	2202158.87
	7	573750.62	2202152.25
	8	573738.55	2202144.10

Земельный участок 4.12 площадью 1785,4 м2

№ уч.	№ точки	Координаты X	Координаты Y
4.12	1	573773.37	2202163.17
	2	573755.84	2202198.93
	3	573777.05	2202200.77
	4	573800.17	2202206.90
	5	573813.96	2202213.21
	6	573815.36	2202198.76
	7	573818.36	2202178.89
	8	573810.43	2202176.64
	9	573797.38	2202172.47
	10	573784.41	2202167.72
	11	573773.37	2202163.17

Земельный участок 5.1 площадью 1982,6 м2

Изм.	Код.	Лист	№	Подп.	Дата

01-01-2022-ПМТ.1-ПЗ

Лист

69

№ уч.	№ точки	Координаты X	Координаты Y
5.1	1	573645.23	2202201.96
	2	573660.82	2202223.15
	3	573671.70	2202241.49
	4	573678.47	2202256.80
	5	573717.14	2202231.06
	6	573709.04	2202221.54
	7	573700.00	2202213.91
	8	573689.94	2202207.91
	9	573677.47	2202203.19
	10	573664.87	2202200.88
	11	573654.88	2202200.72
	12	573645.23	2202201.96

Земельный участок 5.2 площадью 2040,4 м²

№ уч.	№ точки	Координаты X	Координаты Y
5.2	1	573678.47	2202256.80
	2	573682.00	2202267.11
	3	573725.01	2202269.04
	4	573754.73	2202270.37
	5	573764.34	2202270.80
	6	573752.13	2202244.23
	7	573740.91	2202244.79
	8	573731.32	2202242.16
	9	573723.03	2202236.92
	10	573717.14	2202231.06
	11	573678.47	2202256.80

Земельный участок 5.3 площадью 1487,2 м²

№ уч.	№ точки	Координаты X	Координаты Y
5.3	1	573682.00	2202267.11
	2	573685.37	2202280.15
	3	573687.15	2202294.47
	4	573688.52	2202310.66
	5	573702.66	2202310.70
	6	573716.28	2202312.42
	7	573725.01	2202269.04
	8	573682.00	2202267.11

Земельный участок 5.4 площадью 1522,5 м²

Изм.	Код.	Лист	№	Подп.	Дата

01-01-2022-ПМТ.1-ПЗ

Лист

70

№ уч.	№ точки	Координаты X	Координаты Y
5.4	1	573725.01	2202269.04
	2	573716.28	2202312.42
	3	573734.13	2202317.32
	4	573748.74	2202323.85
	5	573754.73	2202270.37
	6	573725.01	2202269.04

Земельный участок 5.5 площадью 1401,5 м²

№ уч.	№ точки	Координаты X	Координаты Y
5.5	1	573754.73	2202270.37
	2	573748.74	2202323.85
	3	573759.00	2202328.94
	4	573768.10	2202332.31
	5	573778.07	2202334.93
	6	573786.25	2202336.28
	7	573775.93	2202305.46
	8	573764.34	2202270.80
	9	573754.73	2202270.37

Земельный участок 5.6 площадью 1438,2 м²

№ уч.	№ точки	Координаты X	Координаты Y
5.6	1	573752.13	2202244.23
	2	573764.34	2202270.80
	3	573813.83	2202260.42
	4	573813.26	2202249.52
	5	573807.54	2202245.26
	6	573799.91	2202241.23
	7	573788.88	2202237.94
	8	573776.33	2202237.26
	9	573752.13	2202244.23

Земельный участок 5.7 площадью 1582,7 м²

№ уч.	№ точки	Координаты X	Координаты Y
5.7	1	573764.34	2202270.80
	2	573775.93	2202305.46
	3	573817.52	2202291.54
	4	573815.27	2202275.74
	5	573813.83	2202260.42
	6	573764.34	2202270.80

Земельный участок 5.8 площадью 1503,0 м²

Изм.	Код.	Лист	№	Подп.	Дата

01-01-2022-ПМТ.1-ПЗ

Лист

71

№ уч.	№ точки	Координаты X	Координаты Y
5.8	1	573775.93	2202305.46
	2	573786.25	2202336.28
	3	573795.88	2202335.69
	4	573806.42	2202333.98
	5	573815.86	2202331.44
	6	573825.72	2202327.69
	7	573821.16	2202310.00
	8	573817.52	2202291.54
	9	573775.93	2202305.46

Земельный участок 6.1 площадью 1454,3 м²

№ уч.	№ точки	Координаты X	Координаты Y
6.1	1	573690.69	2202328.57
	2	573694.12	2202349.92
	3	573700.05	2202370.46
	4	573737.32	2202366.77
	5	573727.41	2202334.00
	6	573716.60	2202330.88
	7	573703.85	2202328.87
	8	573690.69	2202328.57

Земельный участок 6.2 площадью 1623,7 м²

№ уч.	№ точки	Координаты X	Координаты Y
6.2	1	573700.05	2202370.46
	2	573705.90	2202384.86
	3	573711.73	2202396.45
	4	573719.88	2202420.32
	5	573749.66	2202407.52
	6	573745.39	2202393.40
	7	573737.32	2202366.77
	8	573700.05	2202370.46

Земельный участок 6.3 площадью 1874,1 м²

№ уч.	№ точки	Координаты X	Координаты Y
6.3	1	573719.88	2202420.32
	2	573726.28	2202448.43
	3	573729.39	2202474.75
	4	573749.20	2202466.80
	5	573765.41	2202459.57
	6	573749.66	2202407.52
	7	573719.88	2202420.32

Земельный участок 6.4 площадью 1454,3 м²

Изм.	Код.	Лист	№	Подп.	Дата

01-01-2022-ПМТ.1-ПЗ

Лист

72

№ уч.	№ точки	Координаты X	Координаты Y
6.4	1	573727.41	2202334.00
	2	573737.32	2202366.77
	3	573745.39	2202393.40
	4	573774.44	2202396.10
	5	573757.58	2202347.74
	6	573745.59	2202342.62
	7	573727.41	2202334.00

Земельный участок 6.5 площадью 1709,8 м²

№ уч.	№ точки	Координаты X	Координаты Y
6.5	1	573745.39	2202393.40
	2	573749.66	2202407.52
	3	573765.41	2202459.57
	4	573778.50	2202452.96
	5	573791.59	2202445.27
	6	573774.44	2202396.10
	7	573745.39	2202393.40

Земельный участок 6.6 площадью 1386,1 м²

№ уч.	№ точки	Координаты X	Координаты Y
6.6	1	573757.58	2202347.74
	2	573774.44	2202396.10
	3	573808.29	2202388.56
	4	573792.20	2202354.08
	5	573785.21	2202354.29
	6	573774.66	2202352.59
	7	573757.58	2202347.74

Земельный участок 6.7 площадью 1765,0 м²

№ уч.	№ точки	Координаты X	Координаты Y
6.7	1	573774.44	2202396.10
	2	573791.59	2202445.27
	3	573808.78	2202435.43
	4	573827.06	2202428.81
	5	573808.29	2202388.56
	6	573774.44	2202396.10

Земельный участок 6.8 площадью 1406,1 м²

Изм.	Код.	Лист	№	Подп.	Дата

01-01-2022-ПМТ.1-ПЗ

Лист

73

№ уч.	№ точки	Координаты X	Координаты Y
6.8	1	573792.20	2202354.08
	2	573808.29	2202388.56
	3	573845.68	2202380.23
	4	573837.78	2202362.55
	5	573831.08	2202344.86
	6	573820.03	2202348.96
	7	573808.62	2202351.91
	8	573792.20	2202354.08

Земельный участок 6.9 площадью 1772,3 м²

№ уч.	№ точки	Координаты X	Координаты Y
6.9	1	573808.29	2202388.56
	2	573827.06	2202428.81
	3	573843.20	2202425.69
	4	573857.05	2202424.87
	5	573863.27	2202423.61
	6	573868.85	2202420.59
	7	573856.47	2202400.69
	8	573845.68	2202380.23
	9	573808.29	2202388.56

Земельный участок 7.1 площадью 1285,7 м²

№ уч.	№ точки	Координаты X	Координаты Y
7.1	1	573824.06	2202463.28
	2	573847.70	2202479.20
	3	573895.86	2202455.53
	4	573889.90	2202448.56
	5	573866.54	2202447.98
	6	573852.52	2202448.74
	7	573849.00	2202448.96
	8	573843.91	2202449.90
	9	573839.01	2202451.57
	10	573834.58	2202453.82
	11	573830.50	2202456.66
	12	573824.06	2202463.28

Земельный участок 7.2 площадью 1499,8 м²

Изм.	Код.	Лист	№	Подп.	Дата

01-01-2022-ПМТ.1-ПЗ

Лист

74

№ уч.	№ точки	Координаты X	Координаты Y
7.2	1	573847.70	2202479.20
	2	573885.39	2202504.58
	3	573896.15	2202488.98
	4	573912.62	2202473.11
	5	573911.16	2202471.50
	6	573895.86	2202455.53
	7	573847.70	2202479.20

Земельный участок 7.3 площадью 1860,2 м²

№ уч.	№ точки	Координаты X	Координаты Y
7.3	1	573821.29	2202466.35
	2	573863.46	2202542.22
	3	573870.71	2202536.20
	4	573876.96	2202523.83
	5	573885.39	2202504.58
	6	573847.70	2202479.20
	7	573824.06	2202463.28
	8	573821.29	2202466.35

Земельный участок 7.4 площадью 1850,5 м²

№ уч.	№ точки	Координаты X	Координаты Y
7.4	1	573817.94	2202469.70
	2	573822.35	2202547.45
	3	573845.08	2202545.85
	4	573854.09	2202545.67
	5	573863.46	2202542.22
	6	573821.29	2202466.35
	7	573817.94	2202469.70

Земельный участок 7.5 площадью 1696,2 м²

№ уч.	№ точки	Координаты X	Координаты Y
7.5	1	573780.61	2202489.53
	2	573813.69	2202548.90
	3	573822.35	2202547.45
	4	573817.94	2202469.70
	5	573800.54	2202482.09
	6	573780.61	2202489.53

Земельный участок 7.6 площадью 1554,4 м²

Изм.	Код.	Лист	№	Подп.	Дата

01-01-2022-ПМТ.1-ПЗ

Лист

75

№ уч.	№ точки	Координаты X	Координаты Y
7.6	1	573754.25	2202520.74
	2	573801.54	2202551.75
	3	573813.69	2202548.90
	4	573780.61	2202489.53
	5	573754.25	2202520.74

Земельный участок 7.7 площадью 1378,8 м²

№ уч.	№ точки	Координаты X	Координаты Y
7.7	1	573740.55	2202536.95
	2	573760.89	2202569.00
	3	573780.30	2202559.16
	4	573801.54	2202551.75
	5	573754.25	2202520.74
	6	573740.55	2202536.95

Земельный участок 7.8 площадью 1346,8 м²

№ уч.	№ точки	Координаты X	Координаты Y
7.8	1	573729.77	2202505.34
	2	573727.79	2202530.09
	3	573723.15	2202557.56
	4	573740.55	2202536.95
	5	573754.25	2202520.74
	6	573780.61	2202489.53
	7	573770.41	2202491.20
	8	573757.49	2202493.40
	9	573742.01	2202498.71
	10	573729.77	2202505.34

Земельный участок 7.9 площадью 1533,6 м²

Изм.	Код.	Лист	№	Подп.	Дата

01-01-2022-ПМТ.1-ПЗ

Лист

76

№ уч.	№ точки	Координаты X	Координаты Y
7.9	1	573723.15	2202557.56
	2	573718.04	2202577.72
	3	573714.48	2202590.77
	4	573711.49	2202608.29
	5	573711.20	2202614.07
	6	573723.33	2202599.48
	7	573739.88	2202583.77
	8	573760.89	2202569.00
	9	573740.55	2202536.95
	10	573723.15	2202557.56

Земельный участок 8.1 площадью 1084,6 м²

№ уч.	№ точки	Координаты X	Координаты Y
8.1	1	573674.73	2202557.09
	2	573701.89	2202575.81
	3	573709.62	2202543.50
	4	573713.33	2202513.34
	5	573692.83	2202534.17
	6	573674.73	2202557.09

Земельный участок 8.2 площадью 1295,4 м²

№ уч.	№ точки	Координаты X	Координаты Y
8.2	1	573653.88	2202587.96
	2	573695.60	22022575.81
	3	573697.99	2202591.36
	4	573701.89	2202575.81
	5	573674.73	2202557.09
	6	573653.88	2202587.96

Земельный участок 8.3 площадью 1577,5 м²

№ уч.	№ точки	Координаты X	Координаты Y
8.3	1	573643.23	2202632.45
	2	573695.11	2202620.58
	3	573695.60	22022575.81
	4	573653.88	2202587.96
	5	573640.22	2202609.13
	6	573643.23	2202632.45

Земельный участок 8.4 площадью 1668,6 м²

Изм.	Код.	Лист	№	Подп.	Дата

01-01-2022-ПМТ.1-ПЗ

Лист

77

№ уч.	№ точки	Координаты X	Координаты Y
8.4	1	573643.23	2202632.45
	2	573648.81	2202678.56
	3	573698.92	2202635.36
	4	573695.11	2202620.58
	5	573643.23	2202632.45

Земельный участок 8.5 площадью 1748,5 м²

№ уч.	№ точки	Координаты X	Координаты Y
8.5	1	573648.81	2202678.56
	2	573685.30	2202691.44
	3	573717.49	2202656.58
	4	573702.91	2202642.97
	5	573698.92	2202635.36
	6	573648.81	2202678.56

Земельный участок 8.6 площадью 1549,4 м²

№ уч.	№ точки	Координаты X	Координаты Y
8.6	1	573648.81	2202678.56
	2	573652.45	2202732.49
	3	573681.19	2202732.44
	4	573685.30	2202691.44
	5	573648.81	2202678.56

Земельный участок 8.7 площадью 2727,3 м²

№ уч.	№ точки	Координаты X	Координаты Y
8.7	1	573681.19	2202732.44
	2	573703.71	2202732.39
	3	573712.96	2202735.66
	4	573739.93	2202672.18
	5	573717.49	2202656.58
	6	573685.30	2202691.44
	7	573681.19	2202732.44

Земельный участок 8.8 площадью 2426,5 м²

Изм.	Код.	Лист	№	Подп.	Дата

01-01-2022-ПМТ.1-ПЗ

Лист

78

№ уч.	№ точки	Координаты X	Координаты Y
8.8	1	573712.96	2202735.66
	2	573749.59	2202748.61
	3	573759.73	2202718.54
	4	573770.69	2202686.02
	5	573753.83	2202679.38
	6	573739.93	2202672.18
	7	573712.96	2202735.66

Земельный участок 8.9 площадью 1180,1 м²

№ уч.	№ точки	Координаты X	Координаты Y
8.9	1	573749.59	2202748.61
	2	573783.07	2202760.45
	3	573792.92	2202725.28
	4	573759.73	2202718.54
	5	573749.59	2202748.61

Земельный участок 8.10 площадью 1094,4 м²

№ уч.	№ точки	Координаты X	Координаты Y
8.10	1	573759.73	2202718.54
	2	573792.92	2202725.28
	3	573801.97	2202693.13
	4	573786.14	2202690.33
	5	573770.69	2202686.02
	6	573759.73	2202718.54

Земельный участок 8.11 площадью 1262,4 м²

№ уч.	№ точки	Координаты X	Координаты Y
8.11	1	573783.07	2202760.45
	2	573811.65	2202770.55
	3	573824.73	2202733.54
	4	573792.92	2202725.28
	5	573783.07	2202760.45

Земельный участок 8.12 площадью 1194,7 м²

Изм.	Код.	Лист	№	Подп.	Дата

01-01-2022-ПМТ.1-ПЗ

Лист

79

№ уч.	№ точки	Координаты X	Координаты Y
8.12	1	573792.92	2202725.28
	2	573824.73	2202733.54
	3	573838.83	2202693.67
	4	573820.36	2202694.43
	5	573801.97	2202693.13
	6	573792.92	2202725.28

Земельный участок 8.13 площадью 1321,4 м²

№ уч.	№ точки	Координаты X	Координаты Y
8.13	1	573824.73	2202733.54
	2	573852.16	2202742.57
	3	573859.82	2202714.33
	4	573866.69	2202688.98
	5	573850.38	2202692.13
	6	573838.83	2202693.67
	7	573824.73	2202733.54

Земельный участок 8.14 площадью 1202,3 м²

№ уч.	№ точки	Координаты X	Координаты Y
8.14	1	573811.65	2202770.55
	2	573841.70	2202781.17
	3	573852.16	2202742.57
	4	573824.73	2202733.54
	5	573811.65	2202770.55

Земельный участок 8.15 площадью 1339,9 м²

№ уч.	№ точки	Координаты X	Координаты Y
8.15	1	573841.70	2202781.17
	2	573873.02	2202792.24
	3	573885.49	2202756.98
	4	573852.16	2202742.57
	5	573841.70	2202781.17

Земельный участок 8.16 площадью 1189,3 м²

Изм.	Код.	Лист	№	Подп.	Дата

01-01-2022-ПМТ.1-ПЗ

Лист

80

№ уч.	№ точки	Координаты X	Координаты Y
8.16	1	573852.16	2202742.57
	2	573885.49	2202756.98
	3	573897.00	2202724.40
	4	573859.82	2202714.33
	5	573852.16	2202742.57

Земельный участок 8.17 площадью 1218,6 м²

№ уч.	№ точки	Координаты X	Координаты Y
8.17	1	573859.82	2202714.33
	2	573897.00	2202724.40
	3	573907.69	2202694.15
	4	573895.10	2202690.52
	5	573882.13	2202688.71
	6	573866.69	2202688.98
	7	573859.82	2202714.33

Земельный участок 9.1 площадью 1527,8 м²

№ уч.	№ точки	Координаты X	Координаты Y
9.1	1	573716.13	2202633.73
	2	573728.65	2202645.09
	3	573742.46	2202655.03
	4	573768.16	2202614.99
	5	573759.02	2202606.27
	6	573750.81	2202595.50
	7	573732.29	2202613.47
	8	573716.13	2202633.73

Земельный участок 9.2 площадью 1432,9 м²

№ уч.	№ точки	Координаты X	Координаты Y
9.2	1	573742.46	2202655.03
	2	573759.18	2202664.23
	3	573776.39	2202671.05
	4	573789.00	2202627.49
	5	573779.09	2202622.58
	6	573768.16	2202614.99
	7	573742.46	2202655.03

Земельный участок 9.3 площадью 1320,3 м²

Изм.	Код.	Лист	№	Подп.	Дата

01-01-2022-ПМТ.1-ПЗ

Лист

81

№ уч.	№ точки	Координаты X	Координаты Y
9.3	1	573776.39	2202671.05
	2	573791.17	2202675.05
	3	573806.89	2202677.59
	4	573815.94	2202633.71
	5	573801.99	2202631.67
	6	573789.00	2202627.49
	7	573776.39	2202671.05

Земельный участок 9.4 площадью 1299,0 м²

№ уч.	№ точки	Координаты X	Координаты Y
9.4	1	573806.89	2202677.59
	2	573823.42	2202678.44
	3	573840.63	2202677.38
	4	573840.08	2202631.62
	5	573827.64	2202633.59
	6	573815.94	2202633.71
	7	573806.89	2202677.59

Земельный участок 9.5 площадью 1323,1 м²

№ уч.	№ точки	Координаты X	Координаты Y
9.5	1	573840.63	2202677.38
	2	573857.52	2202674.30
	3	573871.35	2202672.89
	4	573867.16	2202627.80
	5	573815.94	2202633.71
	6	573840.63	2202677.38

Земельный участок 9.6 площадью 1451,9 м²

№ уч.	№ точки	Координаты X	Координаты Y
9.6	1	573871.35	2202672.89
	2	573882.62	2202672.94
	3	573893.72	2202674.03
	4	573908.68	2202630.72
	5	573892.43	2202628.31
	6	573878.19	2202627.55
	7	573867.16	2202627.80
	8	573871.35	2202672.89

Земельный участок 9.7 площадью 1466,2 м²

Изм.	Код.	Лист	№	Подп.	Дата

01-01-2022-ПМТ.1-ПЗ

Лист

82

№ уч.	№ точки	Координаты X	Координаты Y
9.7	1	573893.72	2202674.03
	2	573907.01	2202676.75
	3	573917.03	2202679.88
	4	573923.93	2202670.87
	5	573930.60	2202664.07
	6	573938.99	2202654.10
	7	573946.34	2202643.10
	8	573932.00	2202637.18
	9	573920.43	2202633.51
	10	573908.68	2202630.72
	11	573893.72	2202674.03

Земельный участок 9.8 площадью 1271,9 м²

№ уч.	№ точки	Координаты X	Координаты Y
9.8	1	573750.81	2202595.50
	2	573759.02	2202606.27
	3	573768.16	2202614.99
	4	573779.09	2202622.58
	5	573789.00	2202627.49
	6	573802.43	2202615.39
	7	573776.17	2202578.80
	8	573763.43	2202586.26
	9	573750.81	2202595.50

Земельный участок 9.9 площадью 1026,0 м²

№ уч.	№ точки	Координаты X	Координаты Y
9.9	1	573776.17	2202578.80
	2	573802.43	2202615.39
	3	573815.86	2202603.28
	4	573813.97	2202599.33
	5	573813.65	2202594.82
	6	573812.48	2202584.63
	7	573810.32	2202578.81
	8	573803.30	2202567.88
	9	573789.43	2202572.69
	10	573776.17	2202578.80

Земельный участок 9.10 площадью 1234,4 м²

Изм.	Код.	Лист	№	Подп.	Дата

01-01-2022-ПМТ.1-ПЗ

Лист

83

№ уч.	№ точки	Координаты X	Координаты Y
9.10	1	573789.00	2202627.49
	2	573801.99	2202631.67
	3	573815.94	2202633.71
	4	573827.64	2202633.59
	5	573840.08	2202631.62
	6	573856.02	2202628.81
	7	573834.64	2202604.09
	8	573830.75	2202607.04
	9	573826.12	2202608.21
	10	573820.72	2202607.20
	11	573815.86	2202603.28
	12	573802.43	2202615.39
	13	573789.00	2202627.49

Земельный участок 9.11 площадью 1813,3 м²

№ уч.	№ точки	Координаты X	Координаты Y
9.11	1	573834.64	2202604.09
	2	573856.02	2202628.81
	3	573867.16	2202627.80
	4	573878.19	2202627.55
	5	573892.43	2202628.31
	6	573895.81	2202614.93
	7	573873.53	2202584.90
	8	573837.40	2202594.22
	9	573837.15	2202599.36
	10	573834.64	2202604.09

Земельный участок 9.12 площадью 1200,2 м²

№ уч.	№ точки	Координаты X	Координаты Y
9.12	1	573814.35	2202565.09
	2	573820.03	2202575.00
	3	573823.83	2202580.21
	4	573829.16	2202584.78
	5	573835.06	2202588.88
	6	573837.40	2202594.22
	7	573873.53	2202584.90
	8	573856.21	2202561.54
	9	573814.35	2202565.09

Земельный участок 9.13 площадью 1587,9 м²

Изм.	Код.	Лист	№	Подп.	Дата

01-01-2022-ПМТ.1-ПЗ

Лист

84

№ уч.	№ точки	Координаты X	Координаты Y
9.13	1	573856.21	2202561.54
	2	573873.53	2202584.90
	3	573895.81	2202614.93
	4	573899.45	2202602.47
	5	573911.24	2202570.05
	6	573876.58	2202552.60
	7	573867.22	2202558.25
	8	573856.21	2202561.54

Земельный участок 9.14 площадью 1220,0 м²

№ уч.	№ точки	Координаты X	Координаты Y
9.14	1	573876.58	2202552.60
	2	573911.24	2202570.05
	3	573925.74	2202539.46
	4	573894.83	2202521.63
	5	573892.37	2202528.18
	6	573886.48	2202541.77
	7	573876.58	2202552.60

Земельный участок 9.15 площадью 1563,7 м²

№ уч.	№ точки	Координаты X	Координаты Y
9.15	1	573894.83	2202521.63
	2	573925.74	2202539.46
	3	573948.57	2202502.10
	4	573937.53	2202494.92
	5	573924.22	2202484.40
	6	573912.44	2202494.74
	7	573902.09	2202507.87
	8	573894.83	2202521.63

Земельный участок 9.16 площадью 1636,6 м²

Изм.	Код.	Лист	№	Подп.	Дата

01-01-2022-ПМТ.1-ПЗ

Лист

85

№ уч.	№ точки	Координаты X	Координаты Y
9.16	1	573892.43	2202628.31
	2	573908.68	2202630.72
	3	573920.43	2202633.51
	4	573932.00	2202637.18
	5	573946.34	2202643.10
	6	573953.66	2202628.51
	7	573958.82	2202613.42
	8	573899.45	2202602.47
	9	573895.81	2202614.93
	10	573892.43	2202628.31

Земельный участок 9.17 площадью 1534,4 м2

№ уч.	№ точки	Координаты X	Координаты Y
9.17	1	573899.45	2202602.47
	2	573958.82	2202613.42
	3	573962.16	2202595.69
	4	573911.24	2202570.05
	5	573899.45	2202602.47

Земельный участок 9.18 площадью 1632,0 м2

№ уч.	№ точки	Координаты X	Координаты Y
9.18	1	573911.24	2202570.05
	2	573962.16	2202595.69
	3	573962.88	2202581.70
	4	573962.55	2202567.59
	5	573962.85	2202560.89
	6	573925.74	2202539.46
	7	573911.24	2202570.05

Земельный участок 9.19 площадью 1574,0 м2

Изм.	Код.	Лист	№	Подп.	Дата

01-01-2022-ПМТ.1-ПЗ

Лист

86

№ уч.	№ точки	Координаты X	Координаты Y
9.19	1	573925.74	2202539.46
	2	573962.85	2202560.89
	3	573964.97	2202545.61
	4	573970.53	2202526.63
	5	573975.76	2202514.95
	6	573961.36	2202508.92
	7	573948.57	2202502.10
	8	573925.74	2202539.46

Земельный участок 10.1 площадью 1599,2 м²

№ уч.	№ точки	Координаты X	Координаты Y
10.1	1	573930.25	2202688.89
	2	573979.50	2202706.29
	3	573993.12	2202678.63
	4	573954.89	2202659.41
	5	573948.65	2202667.71
	6	573941.80	2202675.51
	7	573934.97	2202682.58
	8	573930.25	2202688.89

Земельный участок 10.2 площадью 1180,8 м²

№ уч.	№ точки	Координаты X	Координаты Y
10.2	1	573954.89	2202659.41
	2	573993.12	2202678.63
	3	574005.35	2202650.50
	4	573967.88	2202635.96
	5	573961.71	2202648.47
	6	573954.89	2202659.41

Земельный участок 10.3 площадью 1175,5 м²

№ уч.	№ точки	Координаты X	Координаты Y
10.3	1	573967.88	2202635.96
	2	574005.35	2202650.50
	3	574015.91	2202622.73
	4	573976.25	2202609.13
	5	573972.76	2202622.76
	6	573967.88	2202635.96

Земельный участок 10.4 площадью 1369,7 м²

Изм.	Код.	Лист	№	Подп.	Дата

01-01-2022-ПМТ.1-ПЗ

Лист

87

№ уч.	№ точки	Координаты X	Координаты Y
10.4	1	573976.25	2202609.13
	2	574015.91	2202622.73
	3	574025.97	2202591.94
	4	573978.86	2202580.01
	5	573978.34	2202594.64
	6	573976.25	2202609.13

Земельный участок 10.5 площадью 1369,3 м²

№ уч.	№ точки	Координаты X	Координаты Y
10.5	1	573978.86	2202580.01
	2	574025.97	2202591.94
	3	574029.83	2202563.25
	4	574017.43	2202560.99
	5	573979.70	2202554.11
	6	573978.57	2202567.22
	7	573978.86	2202580.01

Земельный участок 10.6 площадью 1390,6 м²

№ уч.	№ точки	Координаты X	Координаты Y
10.6	1	573979.70	2202554.11
	2	574017.43	2202560.99
	3	574027.86	2202524.63
	4	574007.19	2202522.91
	5	573991.34	2202519.74
	6	573984.21	2202535.82
	7	573979.70	2202554.11

Земельный участок 10.7 площадью 1380,1 м²

№ уч.	№ точки	Координаты X	Координаты Y
10.7	1	573979.50	2202706.29
	2	574028.52	2202723.60
	3	574036.40	2202700.38
	4	573993.12	2202678.63
	5	573979.50	2202706.29

Земельный участок 10.8 площадью 1539,8 м²

Изм.	Код.	Лист	№	Подп.	Дата

01-01-2022-ПМТ.1-ПЗ

Лист

88

№ уч.	№ точки	Координаты X	Координаты Y
10.8	1	573993.12	2202678.63
	2	574036.40	2202700.38
	3	574047.74	2202666.94
	4	574005.35	2202650.50
	5	573993.12	2202678.63

Земельный участок 10.9 площадью 1382,7м²

№ уч.	№ точки	Координаты X	Координаты Y
10.9	1	574005.35	2202650.50
	2	574047.74	2202666.94
	3	574050.08	2202660.05
	4	574058.38	2202637.31
	5	574015.91	2202622.73
	6	574005.35	2202650.50

Земельный участок 10.10 площадью 1559,3м²

№ уч.	№ точки	Координаты X	Координаты Y
10.10	1	574015.91	2202622.73
	2	574058.38	2202637.31
	3	574068.97	2202608.27
	4	574069.67	2202603.03
	5	574025.97	2202591.94
	6	574015.91	2202622.73

Земельный участок 10.11 площадью 1364,9 м²

№ уч.	№ точки	Координаты X	Координаты Y
10.11	1	574025.97	2202591.94
	2	574069.67	2202603.03
	3	574074.03	2202571.31
	4	574053.80	2202567.62
	5	574029.83	2202563.25
	6	574025.97	2202591.94

Земельный участок 10.12 площадью 1341,7 м²

Изм.	Код.	Лист	№	Подп.	Дата

01-01-2022-ПМТ.1-ПЗ

Лист

89

№ уч.	№ точки	Координаты X	Координаты Y
10.12	1	574017.43	2202560.99
	2	574029.83	2202563.25
	3	574053.80	2202567.62
	4	574057.22	2202522.49
	5	574043.14	2202524.19
	6	574027.86	2202524.63
	7	574017.43	2202560.99

Земельный участок 10.13 площадью 1326,4 м²

№ уч.	№ точки	Координаты X	Координаты Y
10.13	1	574053.80	2202567.62
	2	574074.03	2202571.31
	3	574090.54	2202515.66
	4	574057.22	2202522.49
	5	574053.80	2202567.62

Земельный участок 10.14 площадью 1430,6 м²

№ уч.	№ точки	Координаты X	Координаты Y
10.14	1	574100.61	2202532.49
	2	574154.33	2202545.78
	3	574160.31	2202523.69
	4	574161.17	2202519.24
	5	574148.97	2202515.21
	6	574136.41	2202512.51
	7	574122.51	2202511.11
	8	574110.79	2202511.19
	9	574105.14	2202521.57
	10	574100.61	2202532.49

Земельный участок 10.15 площадью 1490,4 м²

Изм.	Код.	Лист	№	Подп.	Дата

01-01-2022-ПМТ.1-ПЗ

Лист

90

№ уч.	№ точки	Координаты X	Координаты Y
10.15	1	574094.06	2202554.60
	2	574146.07	2202575.80
	3	574147.41	2202571.34
	4	574149.21	2202564.70
	5	574154.33	2202545.78
	6	574100.61	2202532.49
	7	574094.06	2202554.60

Земельный участок 10.16 площадью 1489,0 м²

№ уч.	№ точки	Координаты X	Координаты Y
10.16	1	574086.49	2202587.66
	2	574140.25	2202595.24
	3	574146.07	2202575.80
	4	574094.06	2202554.60
	5	574086.49	2202587.66

Земельный участок 10.17 площадью 1488,4 м²

№ уч.	№ точки	Координаты X	Координаты Y
10.17	1	574083.32	2202611.32
	2	574129.29	2202627.57
	3	574136.26	2202608.57
	4	574140.25	2202595.24
	5	574086.49	2202587.66
	6	574083.32	2202611.32

Земельный участок 11.1 площадью 5049,6 м²

Изм.	Код.	Лист	№	Подп.	Дата

01-01-2022-ПМТ.1-ПЗ

Лист

91

№ уч.	№ точки	Координаты X	Координаты Y
11.1	1	573877.22	2202064.65
	2	573909.69	2202087.89
	3	573930.09	2202115.01
	4	573967.06	2202129.66
	5	573988.01	2202098.49
	6	573981.56	2202085.74
	7	573970.18	2202081.52
	8	573958.66	2202075.32
	9	573949.83	2202068.93
	10	573941.20	2202060.86
	11	573930.13	2202051.06
	12	573914.27	2202042.04
	13	573885.10	2202029.59
	14	573877.22	2202064.65

Земельный участок 11.2 площадью 1275,6 м2

№ уч.	№ точки	Координаты X	Координаты Y
11.2	1	573866.82	2202098.40
	2	573900.46	2202111.76
	3	573909.69	2202087.89
	4	573877.22	2202064.65
	5	573866.82	2202098.40

Земельный участок 11.3 площадью 1410,0 м2

№ уч.	№ точки	Координаты X	Координаты Y
11.3	1	573850.54	2202138.61
	2	573888.02	2202143.93
	3	573900.46	2202111.76
	4	573866.82	2202098.40
	5	573859.09	2202118.85
	6	573850.54	2202138.61

Земельный участок 11.4 площадью 1314,5 м2

Изм.	Код.	Лист	№	Подп.	Дата

01-01-2022-ПМТ.1-ПЗ

Лист

92

№ уч.	№ точки	Координаты X	Координаты Y
11.4	1	573888.02	2202143.93
	2	573899.81	2202146.44
	3	573913.64	2202150.35
	4	573930.09	2202115.01
	5	573909.69	2202087.89
	6	573900.46	2202111.76
	7	573888.02	2202143.93

Земельный участок 11.5 площадью 1290,1 м2

№ уч.	№ точки	Координаты X	Координаты Y
11.5	1	573913.64	2202150.35
	2	573927.63	2202155.42
	3	573942.09	2202161.94
	4	573967.06	2202129.66
	5	573930.09	2202115.01
	6	573913.64	2202150.35

Земельный участок 11.6 площадью 1375,7 м2

№ уч.	№ точки	Координаты X	Координаты Y
11.6	1	573835.14	2202187.48
	2	573872.65	2202192.15
	3	573884.67	2202159.69
	4	573843.25	2202153.67
	5	573841.94	2202156.25
	6	573838.35	2202170.82
	7	573835.14	2202187.48

Земельный участок 11.7 площадью 1388,9 м2

Изм.	Код.	Лист	№	Подп.	Дата

01-01-2022-ПМТ.1-ПЗ

Лист

93

№ уч.	№ точки	Координаты X	Координаты Y
11.7	1	573831.05	2202236.17
	2	573835.66	2202235.01
	3	573840.77	2202232.63
	4	573851.84	2202228.20
	5	573861.77	2202225.77
	6	573872.65	2202192.15
	7	573835.14	2202187.48
	8	573832.00	2202214.80
	9	573831.05	2202236.17

Земельный участок 11.8 площадью 1403,7 м²

№ уч.	№ точки	Координаты X	Координаты Y
11.8	1	573872.65	2202192.15
	2	573914.57	2202197.37
	3	573928.29	2202177.37
	4	573926.67	2202172.47
	5	573909.29	2202165.86
	6	573898.35	2202162.68
	7	573884.67	2202159.69
	8	573872.65	2202192.15

Земельный участок 11.9 площадью 1205,8 м²

№ уч.	№ точки	Координаты X	Координаты Y
11.9	1	573861.77	2202225.77
	2	573881.01	2202224.18
	3	573890.50	2202224.07
	4	573900.31	2202223.94
	5	573906.80	2202209.41
	6	573914.57	2202197.37
	7	573872.65	2202192.15
	8	573861.77	2202225.77

Земельный участок 11.10 площадью 1576,9 м²

Изм.	Код.	Лист	№	Подп.	Дата

01-01-2022-ПМТ.1-ПЗ

Лист

94

№ уч.	№ точки	Координаты X	Координаты Y
11.10	1	573917.71	2202223.50
	2	573944.79	2202222.45
	3	573964.10	2202220.77
	4	573972.81	2202214.65
	5	573975.41	2202205.93
	6	573976.73	2202196.31
	7	573959.36	2202186.81
	8	573945.92	2202179.75
	9	573935.47	2202195.24
	10	573923.87	2202211.35
	11	573917.71	2202223.50

Земельный участок 11.11 площадью 1473,5 м²

№ уч.	№ точки	Координаты X	Координаты Y
11.11	1	573957.45	2202167.66
	2	573980.67	2202179.82
	3	573988.47	2202185.14
	4	574021.74	2202178.37
	5	574024.04	2202174.21
	6	573980.01	2202138.20
	7	573957.45	2202167.66

Земельный участок 11.12 площадью 1555,7 м²

№ уч.	№ точки	Координаты X	Координаты Y
11.12	1	573980.01	2202138.20
	2	574024.04	2202174.21
	3	574029.30	2202167.23
	4	574035.66	2202161.24
	5	574051.95	2202149.66
	6	573989.78	2202124.19
	7	573980.01	2202138.20

Земельный участок 11.13 площадью 1722,9 м²

Изм.	Код.	Лист	№	Подп.	Дата

01-01-2022-ПМТ.1-ПЗ

Лист

95

№ уч.	№ точки	Координаты X	Координаты Y
11.13	1	573989.78	2202124.19
	2	574051.95	2202149.66
	3	574063.89	2202141.11
	4	574041.31	2202120.48
	5	574007.35	2202093.71
	6	574001.66	2202105.83
	7	573989.78	2202124.19

Земельный участок 12.1 площадью 1250,0 м²

№ уч.	№ точки	Координаты X	Координаты Y
12.1	1	573836.42	2202295.08
	2	573864.59	2202292.46
	3	573861.74	2202271.50
	4	573860.16	2202250.41
	5	573850.66	2202249.74
	6	573840.95	2202250.18
	7	573831.37	2202251.75
	8	573833.13	2202273.50
	9	573836.42	2202295.08

Земельный участок 12.2 площадью 1171,7 м²

№ уч.	№ точки	Координаты X	Координаты Y
12.2	1	573847.64	2202337.67
	2	573873.85	2202332.97
	3	573868.80	2202313.65
	4	573864.59	2202292.46
	5	573836.42	2202295.08
	6	573841.49	2202317.39
	7	573847.64	2202337.67

Земельный участок 12.3 площадью 1163,6 м²

№ уч.	№ точки	Координаты X	Координаты Y
12.3	1	573865.52	2202379.66
	2	573892.16	2202368.48
	3	573885.69	2202358.48
	4	573873.85	2202332.97
	5	573847.64	2202337.67
	6	573856.02	2202359.51
	7	573865.52	2202379.66

Земельный участок 12.4 площадью 1215,4 м²

Изм.	Код.	Лист	№	Подп.	Дата

01-01-2022-ПМТ.1-ПЗ

Лист

96

№ уч.	№ точки	Координаты X	Координаты Y
12.4	1	573887.67	2202416.18
	2	573915.75	2202396.73
	3	573901.04	2202382.21
	4	573892.16	2202368.48
	5	573865.52	2202379.66
	6	573877.48	2202400.77
	7	573887.67	2202416.18

Земельный участок 12.5 площадью 1092,1 м²

№ уч.	№ точки	Координаты X	Координаты Y
12.5	1	573897.43	2202429.27
	2	573941.97	2202417.72
	3	573928.14	2202407.34
	4	573915.75	2202396.73
	5	573887.67	2202416.18
	6	573897.43	2202429.27

Земельный участок 12.6 площадью 1258,3 м²

№ уч.	№ точки	Координаты X	Координаты Y
12.6	1	573864.59	2202292.46
	2	573894.27	2202289.71
	3	573892.45	2202268.16
	4	573894.03	2202248.07
	5	573881.74	2202251.59
	6	573870.00	2202251.91
	7	573860.16	2202250.41
	8	573861.74	2202271.50
	9	573864.59	2202292.46

Земельный участок 12.7 площадью 1256,9 м²

№ уч.	№ точки	Координаты X	Координаты Y
12.7	1	573873.85	2202332.97
	2	573906.99	2202327.52
	3	573899.22	2202309.30
	4	573894.27	2202289.71
	5	573864.59	2202292.46
	6	573868.80	2202313.65
	7	573873.85	2202332.97

Земельный участок 12.8 площадью 1227,6 м²

Изм.	Код.	Лист	№	Подп.	Дата

01-01-2022-ПМТ.1-ПЗ

Лист

97

№ уч.	№ точки	Координаты X	Координаты Y
12.8	1	573892.16	2202368.48
	2	573925.72	2202354.40
	3	573915.28	2202341.25
	4	573906.99	2202327.52
	5	573873.85	2202332.97
	6	573885.69	2202358.48
	7	573892.16	2202368.48

Земельный участок 12.9 площадью 1240,6 м²

№ уч.	№ точки	Координаты X	Координаты Y
12.9	1	573915.75	2202396.73
	2	573948.35	2202374.14
	3	573936.77	2202365.20
	4	573925.72	2202354.40
	5	573892.16	2202368.48
	6	573901.04	2202382.21
	7	573915.75	2202396.73

Земельный участок 12.10 площадью 1215,6 м²

№ уч.	№ точки	Координаты X	Координаты Y
12.10	1	573941.97	2202417.72
	2	573957.52	2202402.46
	3	573964.88	2202396.07
	4	573972.04	2202386.93
	5	573959.73	2202381.08
	6	573948.35	2202374.14
	7	573915.75	2202396.73
	8	573928.14	2202407.34
	9	573941.97	2202417.72

Земельный участок 12.11 площадью 1534,6 м²

Изм.	Код.	Лист	№	Подп.	Дата

01-01-2022-ПМТ.1-ПЗ

Лист

98

№ уч.	№ точки	Координаты X	Координаты Y
12.11	1	573908.83	2202277.37
	2	573957.86	2202271.61
	3	573957.26	2202257.89
	4	573958.92	2202243.81
	5	573942.50	2202244.54
	6	573925.46	2202241.53
	7	573917.65	2202240.59
	8	573911.62	2202241.66
	9	573909.68	2202251.56
	10	573908.55	2202263.55
	11	573908.83	2202277.37

Земельный участок 12.12 площадью 1743,4 м²

№ уч.	№ точки	Координаты X	Координаты Y
12.12	1	573921.01	2202319.79
	2	573965.51	2202295.24
	3	573960.61	2202282.23
	4	573957.86	2202271.61
	5	573908.83	2202277.37
	6	573910.46	2202289.31
	7	573914.34	2202304.08
	8	573921.01	2202319.79

Земельный участок 12.13 площадью 1691,7 м²

№ уч.	№ точки	Координаты X	Координаты Y
12.13	1	573945.99	2202352.01
	2	573979.34	2202319.98
	3	573978.52	2202318.80
	4	573971.81	2202307.97
	5	573965.51	2202295.24
	6	573921.01	2202319.79
	7	573927.34	2202330.53
	8	573937.06	2202343.08
	9	573945.99	2202352.01

Земельный участок 12.14 площадью 1434,2 м²

Изм.	Код.	Лист	№	Подп.	Дата

01-01-2022-ПМТ.1-ПЗ

Лист

99

№ уч.	№ точки	Координаты X	Координаты Y
12.14	1	573979.33	2202372.61
	2	573983.39	2202361.27
	3	573988.48	2202352.65
	4	573996.39	2202343.66
	5	574004.63	2202337.30
	6	573993.05	2202331.46
	7	573981.49	2202322.97
	8	573979.34	2202319.98
	9	573945.99	2202352.01
	10	573955.33	2202359.50
	11	573966.18	2202366.38
	12	573979.33	2202372.61

Земельный участок 12.15 площадью 1516,7 м²

№ уч.	№ точки	Координаты X	Координаты Y
12.15	1	573960.61	2202282.23
	2	574002.21	2202266.43
	3	573998.52	2202256.19
	4	573995.07	2202242.01
	5	573993.34	2202226.96
	6	573982.81	2202235.05
	7	573969.38	2202241.46
	8	573958.92	2202243.81
	9	573957.26	2202257.89
	10	573957.86	2202271.61
	11	573960.61	2202282.23

Земельный участок 12.16 площадью 1618,1 м²

№ уч.	№ точки	Координаты X	Координаты Y
12.16	1	573978.52	2202318.80
	2	574017.04	2202292.54
	3	574010.37	2202282.63
	4	574005.98	2202274.69
	5	574002.21	2202266.43
	6	573960.61	2202282.23
	7	573965.51	2202295.24
	8	573971.81	2202307.97
	9	573978.52	2202318.80

Земельный участок 12.17 площадью 1415,6 м²

Изм.	Код.	Лист	№	Подп.	Дата

01-01-2022-ПМТ.1-ПЗ

Лист

100

№ уч.	№ точки	Координаты X	Координаты Y
12.17	1	574004.63	2202337.30
	2	574040.32	2202317.96
	3	574037.46	2202314.36
	4	574034.24	2202311.07
	5	574024.96	2202302.06
	6	574017.04	2202292.54
	7	573978.52	2202318.80
	8	573979.34	2202319.98
	9	573981.49	2202322.97
	10	573993.05	2202331.46
	11	574004.63	2202337.30

Земельный участок 13.1 площадью 1416,5 м2

№ уч.	№ точки	Координаты X	Координаты Y
13.1	1	574063.20	2202330.70
	2	574091.60	2202323.87
	3	574120.17	2202317.00
	4	574118.20	2202310.25
	5	574120.20	2202303.75
	6	574084.51	2202276.72
	7	574083.84	2202280.91
	8	574084.23	2202286.14
	9	574084.45	2202293.66
	10	574082.94	2202299.57
	11	574079.37	2202305.81
	12	574072.60	2202314.08
	13	574068.00	2202321.40
	14	574063.20	2202330.70

Земельный участок 13.2 площадью 1550,9 м2

№ уч.	№ точки	Координаты X	Координаты Y
13.2	1	574084.51	2202276.72
	2	574120.20	2202303.75
	3	574124.57	2202299.80
	4	574130.51	2202298.40
	5	574129.03	2202243.74
	6	574110.28	2202253.73
	7	574084.51	2202276.72

Земельный участок 13.3 площадью 1866,0 м2

Изм.	Код.	Лист	№	Подп.	Дата

01-01-2022-ПМТ.1-ПЗ

Лист

101

№ уч.	№ точки	Координаты X	Координаты Y
13.3	1	574130.51	2202298.40
	2	574134.14	2202299.06
	3	574138.09	2202301.36
	4	574174.87	2202259.31
	5	574158.01	2202236.56
	6	574150.75	2202237.27
	7	574137.30	2202240.46
	8	574129.03	2202243.74
	9	574130.51	2202298.40

Земельный участок 13.4 площадью 1503,6 м²

№ уч.	№ точки	Координаты X	Координаты Y
13.4	1	574141.96	2202312.73
	2	574181.36	2202319.77
	3	574177.14	2202262.53
	4	574174.87	2202259.31
	5	574138.09	2202301.36
	6	574141.38	2202306.05
	7	574141.96	2202312.73

Земельный участок 13.5 площадью 1713,3 м²

№ уч.	№ точки	Координаты X	Координаты Y
13.5	1	574141.94	2202358.30
	2	574159.89	2202356.56
	3	574180.90	2202356.46
	4	574181.26	2202335.14
	5	574181.48	2202321.49
	6	574181.36	2202319.77
	7	574141.96	2202312.73
	8	574141.25	2202315.06
	9	574138.11	2202323.86
	10	574137.46	2202333.18
	11	574141.94	2202358.30

Земельный участок 13.6 площадью 1460,7 м²

Изм.	Код.	Лист	№	Подп.	Дата

01-01-2022-ПМТ.1-ПЗ

Лист

102

№ уч.	№ точки	Координаты X	Координаты Y
13.6	1	574099.27	2202367.61
	2	574131.47	2202360.02
	3	574127.06	2202332.67
	4	574125.48	2202325.67
	5	574122.41	2202319.52
	6	574120.17	2202317.00
	7	574091.60	2202323.87
	8	574099.27	2202367.61

Земельный участок 13.7 площадью 1395,4 м²

№ уч.	№ точки	Координаты X	Координаты Y
13.7	1	574063.69	2202374.86
	2	574099.27	2202367.61
	3	574091.60	2202323.87
	4	574063.20	2202330.70
	5	574064.66	2202342.61
	6	574064.76	2202359.52
	7	574063.69	2202374.86

Земельный участок 13.8 площадью 1284,7 м²

№ уч.	№ точки	Координаты X	Координаты Y
13.8	1	573998.53	2202378.33
	2	574008.08	2202379.84
	3	574018.05	2202380.53
	4	574029.36	2202380.21
	5	574047.26	2202377.62
	6	574048.44	2202365.61
	7	574048.88	2202350.97
	8	574048.29	2202338.16
	9	574021.80	2202352.72
	10	574015.52	2202357.13
	11	574009.87	2202362.34
	12	574003.83	2202369.89
	13	573998.53	2202378.33

Земельный участок 14.1 площадью 1152,4 м²

Изм.	Код.	Лист	№	Подп.	Дата

01-01-2022-ПМТ.1-ПЗ

Лист

103

№ уч.	№ точки	Координаты X	Координаты Y
14.1	1	573955.68	2202429.66
	2	573959.59	2202432.84
	3	573987.16	2202444.00
	4	573992.41	2202427.01
	5	574002.23	2202395.21
	6	573989.72	2202392.74
	7	573974.40	2202410.80
	8	573955.68	2202429.66

Земельный участок 14.2 площадью 1346,0 м²

№ уч.	№ точки	Координаты X	Координаты Y
14.2	1	573915.31	2202450.02
	2	573931.12	2202466.27
	3	573942.12	2202475.89
	4	573971.61	2202455.00
	5	573987.16	2202444.00
	6	573959.59	2202432.84
	7	573955.68	2202429.66
	8	573950.96	2202437.18
	9	573925.88	2202450.86
	10	573915.31	2202450.02

Земельный участок 14.3 площадью 1398,7 м²

№ уч.	№ точки	Координаты X	Координаты Y
14.3	1	573942.12	2202475.89
	2	573953.68	2202484.10
	3	573967.86	2202492.07
	4	573984.07	2202498.80
	5	573990.63	2202492.56
	6	573996.25	2202486.73
	7	574003.68	2202478.22
	8	573971.61	2202455.00
	9	573942.12	2202475.89

Земельный участок 14.4 площадью 1520,0 м²

Изм.	Код.	Лист	№	Подп.	Дата

01-01-2022-ПМТ.1-ПЗ

Лист

104

№ уч.	№ точки	Координаты X	Координаты Y
14.4	1	573971.61	2202455.00
	2	574003.68	2202478.22
	3	574014.69	2202463.53
	4	574022.40	2202451.23
	5	574029.55	2202437.64
	6	573992.41	2202427.01
	7	573987.16	2202444.00
	8	573971.61	2202455.00

Земельный участок 14.5 площадью 1541,3 м2

№ уч.	№ точки	Координаты X	Координаты Y
14.5	1	573992.41	2202427.01
	2	574029.55	2202437.64
	3	574035.13	2202424.81
	4	574040.39	2202409.69
	5	574044.40	2202394.23
	6	574030.30	2202396.22
	7	574018.11	2202396.54
	8	574002.23	2202395.21
	9	573992.41	2202427.01

Земельный участок 14.6 площадью 1443,1 м2

№ уч.	№ точки	Координаты X	Координаты Y
14.6	1	574002.08	2202503.74
	2	574015.73	2202505.85
	3	574027.41	2202506.61
	4	574041.69	2202506.25
	5	574056.51	2202456.07
	6	574050.99	2202455.34
	7	574044.90	2202453.83
	8	574040.18	2202452.12
	9	574030.08	2202469.29
	10	574018.11	2202485.84
	11	574002.08	2202503.74

Земельный участок 14.7 площадью 1257,4 м2

Изм.	Код.	Лист	№	Подп.	Дата

01-01-2022-ПМТ.1-ПЗ

Лист

105

№ уч.	№ точки	Координаты X	Координаты Y
14.7	1	574041.69	2202506.25
	2	574052.36	2202505.04
	3	574066.67	2202502.12
	4	574076.99	2202499.07
	5	574074.78	2202454.39
	6	574068.86	2202455.64
	7	574061.98	2202456.23
	8	574056.51	2202456.07
	9	574041.69	2202506.25

Земельный участок 14.8 площадью 1249,9 м2

№ уч.	№ точки	Координаты X	Координаты Y
14.8	1	574076.99	2202499.07
	2	574087.97	2202496.19
	3	574100.66	2202494.03
	4	574111.96	2202493.11
	5	574092.35	2202445.98
	6	574087.06	2202449.38
	7	574081.41	2202452.13
	8	574074.78	2202454.39
	9	574076.99	2202499.07

Земельный участок 14.9 площадью 1272,7 м2

№ уч.	№ точки	Координаты X	Координаты Y
14.9	1	574111.96	2202493.11
	2	574124.43	2202493.18
	3	574124.81	2202435.27
	4	574118.12	2202436.21
	5	574110.69	2202437.96
	6	574103.27	2202440.53
	7	574096.87	2202443.46
	8	574092.35	2202445.98
	9	574111.96	2202493.11

Земельный участок 14.10 площадью 1434,8 м2

Изм.	Код.	Лист	№	Подп.	Дата

01-01-2022-ПМТ.1-ПЗ

Лист

106

№ уч.	№ точки	Координаты X	Координаты Y
14.10	1	574124.43	2202493.18
	2	574137.09	2202494.41
	3	574160.37	2202436.54
	4	574149.09	2202435.08
	5	574137.72	2202434.79
	6	574128.95	2202435.00
	7	574124.81	2202435.27
	8	574124.43	2202493.18

Земельный участок 14.11 площадью 1365,0 м²

№ уч.	№ точки	Координаты X	Координаты Y
14.11	1	574137.09	2202494.41
	2	574150.85	2202497.10
	3	574164.64	2202501.31
	4	574173.45	2202454.77
	5	574175.33	2202440.37
	6	574168.23	2202438.27
	7	574160.37	2202436.54
	8	574137.09	2202494.41

Земельный участок 14.12 площадью 1258,5 м²

№ уч.	№ точки	Координаты X	Координаты Y
14.12	1	574040.18	2202452.12
	2	574044.90	2202453.83
	3	574050.99	2202455.34
	4	574056.51	2202456.07
	5	574061.98	2202456.23
	6	574068.86	2202455.64
	7	574074.78	2202454.39
	8	574081.41	2202452.13
	9	574087.06	2202449.38
	10	574092.35	2202445.98
	11	574096.87	2202443.46
	12	574092.25	2202428.96
	13	574051.73	2202426.18
	14	574046.39	2202439.34
	15	574040.18	2202452.12

Земельный участок 14.13 площадью 1088,0 м²

Изм.	Код.	Лист	№	Подп.	Дата

01-01-2022-ПМТ.1-ПЗ

Лист

107

№ уч.	№ точки	Координаты X	Координаты Y
14.13	1	574051.73	2202426.18
	2	574092.25	2202428.96
	3	574079.29	2202388.21
	4	574061.26	2202391.53
	5	574058.62	2202403.73
	6	574055.50	2202415.01
	7	574051.73	2202426.18

Земельный участок 14.14 площадью 1202,1 м²

№ уч.	№ точки	Координаты X	Координаты Y
14.14	1	574096.87	2202443.46
	2	574103.27	2202440.53
	3	574110.69	2202437.96
	4	574106.70	2202382.31
	5	574079.29	2202388.21
	6	574096.87	2202443.46

Земельный участок 14.15 площадью 1449,7 м²

№ уч.	№ точки	Координаты X	Координаты Y
14.15	1	574110.69	2202437.96
	2	574118.12	2202436.21
	3	574124.81	2202435.27
	4	574128.95	2202435.00
	5	574139.32	2202374.88
	6	574106.70	2202382.31
	7	574110.69	2202437.96

Земельный участок 14.16 площадью 1389,5 м2

№ уч.	№ точки	Координаты X	Координаты Y
14.16	1	574128.95	2202435.00
	2	574137.72	2202434.79
	3	574149.09	2202435.08
	4	574160.37	2202436.54
	5	574153.42	2202373.07
	6	574139.32	2202374.88
	7	574128.95	2202435.00

Земельный участок 14.17 площадью 1405,6 м2

№ уч.	№ точки	Координаты X	Координаты Y
14.17	1	574160.37	2202436.54
	2	574175.33	2202440.37
	3	574176.19	2202433.80
	4	574178.93	2202401.30
	5	574180.20	2202372.44
	6	574166.46	2202372.31
	7	574153.42	2202373.07
	8	574160.37	2202436.54

Земельный участок 15 площадью 23312,0 м2

№ уч.	№ точки	Координаты X	Координаты Y
15	1	573507.53	2202201.25
	2	573514.81	2202202.28
	3	573522.07	2202203.01
	4	573533.49	2202203.55
	5	573546.38	2202203.27
	6	573562.16	2202201.66
	7	573575.44	2202199.18
	8	573588.35	2202195.75
	9	573600.96	2202191.36
	10	573615.82	2202185.27
	11	573617.28	2202187.19
	12	573631.95	2202210.35
	13	573648.17	2202232.45
	14	573661.47	2202256.64
	15	573669.92	2202282.92
	16	573671.71	2202297.75
	17	573672.92	2202312.63
	18	573658.48	2202316.46
	19	573644.67	2202322.12
	20	573636.12	2202328.53
	21	573627.57	2202334.95
	22	573621.62	2202339.79
	23	573658.48	2202316.46
	24	573604.38	2202354.76
	25	573593.09	2202364.89
	26	573583.37	2202374.75
	27	573573.64	2202384.61
	28	573563.52	2202394.87
	29	573545.21	2202348.24
	30	573533.87	2202318.39
	31	573522.13	2202287.10
	32	573507.78	2202248.97
	33	573500.31	2202229.15
	34	573498.33	2202222.62
	35	573496.53	2202212.43
	36	573480.35	2202121.07
	37	573480.76	2202055.52
	38	573491.46	2202053.87
	39	573491.68	2202097.88
	40	573496.76	2202153.75
	41	573507.53	2202201.25

Изм.	Код.	Лист	№	Подп.	Дата

01-01-2022-ПМТ.1-ПЗ

Лист

110

Земельный участок 16 площадью 25187,5 м2

№ уч.	№ точки	Координаты X	Координаты Y
16	1	573581.06	2202403.33
	2	573603.99	2202379.40
	3	573606.88	2202376.63
	4	573615.42	2202368.92
	5	573623.96	2202361.20
	6	573631.58	2202354.95
	7	573639.19	2202348.70
	8	573653.88	2202337.66
	9	573664.27	2202333.50
	10	573675.13	2202330.55
	11	573678.11	2202350.10
	12	573681.18	2202362.79
	13	573688.09	2202383.16
	14	573697.38	2202402.90
	15	573703.40	2202419.98
	16	573711.10	2202452.75
	17	573714.15	2202484.15
	18	573713.33	2202513.34
	19	573692.83	2202534.17
	20	573674.73	2202557.09
	21	573653.88	2202587.96
	22	573640.22	2202609.13
	23	573643.23	2202632.45
	24	573648.40	2202672.54
	25	573648.81	2202678.56
	26	573652.45	2202732.49
	27	573643.79	2202732.36
	28	573643.62	2202730.35
	29	573639.55	2202687.38
	30	573635.48	2202644.42
	31	573627.93	2202648.23
	32	573627.07	2202637.09
	33	573624.82	2202619.10
	34	573620.63	2202587.59
	35	573615.80	2202552.00
	36	573604.37	2202516.13
	37	573592.94	2202480.26
	38	573585.69	2202457.50
	39	573578.44	2202434.74
	40	573570.63	2202413.58
	41	573581.06	2202403.33

Изм.	Код.	Лист	№	Подп.	Дата

01-01-2022-ПМТ.1-ПЗ

Лист

111

Земельный участок 17 площадью 3242,1 м2

№ уч.	№ точки	Координаты X	Координаты Y
17	1	573728.40	2202486.38
	2	573743.51	2202479.76
	3	573758.81	2202473.59
	4	573781.49	2202462.93
	5	573802.97	2202450.03
	6	573828.96	2202438.26
	7	573857.31	2202435.07
	8	573866.47	2202433.30
	9	573874.77	2202429.03
	10	573889.90	2202448.56
	11	573866.54	2202447.98
	12	573852.52	2202448.74
	13	573849.00	2202448.96
	14	573843.91	2202449.90
	15	573839.01	2202451.57
	16	573834.58	2202453.82
	17	573830.50	2202456.66
	18	573824.06	2202463.28
	19	573821.29	2202466.35
	20	573817.94	2202469.70
	21	573800.54	2202482.09
	22	573780.61	2202489.53
	23	573770.41	2202491.20
	24	573757.49	2202493.40
	25	573742.01	2202498.71
	26	573729.77	2202505.34
	27	573728.49	2202499.50
	28	573728.40	2202486.38

Земельный участок 18 площадью 1849,6 м2

№ уч.	№ точки	Координаты X	Координаты Y
18	1	573897.43	2202429.27
	2	573941.97	2202417.72
	3	573957.52	2202402.46
	4	573964.88	2202396.07
	5	573972.04	2202386.93
	6	573983.76	2202391.09
	7	573989.72	2202392.74
	8	573974.40	2202410.80
	9	573955.68	2202429.66
	10	573950.96	2202437.18
	11	573925.88	2202450.86
	12	573915.31	2202450.02
	13	573906.62	2202442.69
	14	573901.24	2202436.30
	15	573897.43	2202429.27

Земельный участок 19 площадью 1683,8 м2

№ уч.	№ точки	Координаты X	Координаты Y
19	1	573979.33	2202372.61
	2	573983.39	2202361.27
	3	573988.48	2202352.65
	4	573996.39	2202343.66
	5	574004.63	2202337.30
	6	574040.32	2202317.96
	7	574043.34	2202322.80
	8	574045.48	2202327.40
	9	574047.09	2202332.20
	10	574048.29	2202338.16
	11	574021.80	2202352.72
	12	574015.52	2202357.13
	13	574009.87	2202362.34
	14	574003.83	2202369.89
	15	573998.53	2202378.33
	16	573991.82	2202378.30
	17	573984.03	2202375.95
	18	573979.33	2202372.61

Земельный участок 20 площадью 14929,9 м2

№ уч	№ точки	Координаты X	Координаты Y
16	1	573988.47	2202185.14
	2	574004.16	2202177.13
	3	574021.74	2202178.37
	4	574024.04	2202174.21
	5	574029.30	2202167.23
	6	574035.66	2202161.24
	7	574051.95	2202149.66
	8	574063.89	2202141.11
	9	574121.90	2202194.12
	10	574147.17	2202222.72
	11	574158.01	2202236.56
	12	574150.75	2202237.27
	13	574137.30	2202240.46
	14	574129.03	2202243.74
	15	574110.28	2202253.73
	16	574084.51	2202276.72
	17	574083.84	2202280.91
	18	574084.23	2202286.14
	19	574084.45	2202293.66
	20	574082.94	2202299.57
	21	574079.37	2202305.81
	22	574072.60	2202314.08
	23	574068.00	2202321.40
	24	574063.20	2202330.70
	25	574061.24	2202328.94
	26	574057.38	2202318.43
	27	574051.60	2202308.81
	28	574043.90	2202300.26
	29	574037.99	2202294.71
	30	574032.53	2202288.73
	31	574016.15	2202262.19
	32	574008.28	2202232.01
	33	574006.40	2202215.37
	34	573999.78	2202200.00
	35	573991.98	2202190.33
	36	573988.47	2202185.14

Изм.	Код.	Лист	№	Подп.	Дата

01-01-2022-ПМТ.1-ПЗ

Лист

114

Земельный участок 21 площадью 1816,2 м2

№ уч.	№ точки	Координаты X	Координаты Y
21	1	573917.71	2202223.50
	2	573944.79	2202222.45
	3	573964.10	2202220.77
	4	573972.81	2202214.65
	5	573975.41	2202205.93
	6	573976.73	2202196.31
	7	573982.04	2202200.86
	8	573988.74	2202209.34
	9	573992.97	2202219.28
	10	573993.34	2202226.96
	11	573982.81	2202235.05
	12	573969.38	2202241.46
	13	573958.92	2202243.81
	14	573942.50	2202244.54
	15	573925.46	2202241.53
	16	573917.65	2202240.59
	17	573911.62	2202241.66
	18	573911.67	2202235.73
	19	573913.83	2202229.19
	20	573917.71	2202223.50

Земельный участок 22 площадью 1530,0 м2

№ уч.	№ точки	Координаты X	Координаты Y
22	1	573831.05	2202236.17
	2	573835.66	2202235.01
	3	573851.84	2202228.20
	4	573861.77	2202225.77
	5	573881.01	2202224.18
	6	573890.50	2202224.07
	7	573900.31	2202223.94
	8	573896.57	2202235.90
	9	573894.03	2202248.07
	10	573881.74	2202251.59
	11	573870.00	2202251.91
	12	573860.16	2202250.41
	13	573850.66	2202249.74
	14	573840.95	2202250.18
	15	573831.37	2202251.75
	16	573829.64	2202245.89
	17	573829.56	2202241.88
	18	573831.05	2202236.17

Земельный участок 23 площадью 3811,3 м2

№ уч.	№ точки	Координаты X	Координаты Y
23	1	573631.10	2202182.67
	2	573646.56	2202181.57
	3	573661.97	2202183.21
	4	573674.83	2202186.75
	5	573687.00	2202192.20
	6	573706.38	2202201.66
	7	573726.58	2202208.97
	8	573747.38	2202213.87
	9	573761.26	2202215.78
	10	573782.80	2202217.46
	11	573800.02	2202223.14
	12	573815.59	2202232.43
	13	573815.61	2202244.06
	14	573813.26	2202249.52
	15	573807.54	2202245.26
	16	573799.91	2202241.23
	17	573788.88	2202237.94
	18	573776.33	2202237.26
	19	573752.13	2202244.23
	20	573740.91	2202244.79
	21	573731.32	2202242.16
	22	573723.03	2202236.92
	23	573717.14	2202231.06
	24	573709.04	2202221.54
	25	573700.00	2202213.91
	26	573689.94	2202207.91
	27	573677.47	2202203.19
	28	573664.87	2202200.88
	29	573654.88	2202200.72
	30	573645.23	2202201.96
	31	573640.32	2202197.34
	32	573631.10	2202182.67

ВЕДОМОСТЬ ЧЕРТЕЖЕЙ КОМПЛЕКТА МАРКИ ПМТ.1 (начало)

Лист	Наименование	Примечание
1	Общие данные	
2	Чертеж красных линий. М 1:500	
3	Координаты точек красной линии (начало)	
4	Координаты точек красной линии (продолжение)	
5	Координаты точек красной линии (продолжение)	
6	Координаты точек красной линии (продолжение)	
7	Координаты точек красной линии (продолжение)	
8	Координаты точек красной линии (продолжение)	
9	Координаты точек красной линии (продолжение)	
10	Координаты точек красной линии (продолжение)	
11	Координаты точек красной линии (продолжение)	
12	Координаты точек красной линии (продолжение)	
13	Координаты точек красной линии (окончание)	
14	Линии отступа от красных линий в целях определения мест допустимого размещения зданий, строений, сооружений. М 1:500	
15	Границы образуемых и изменяемых земельных участков, условные номера образуемых земельных участков	
16	Схема разбивки групп участков	
17	Группа участков 1. Координаты точек	
18	Группа участков 2. Координаты точек	
19	Группа участков 3. Координаты точек	
20	Группа участков 4. Координаты точек	
21	Группа участков 5. Координаты точек	
22	Группа участков 6. Координаты точек	
23	Группа участков 7. Координаты точек	
24	Группа участков 8. Координаты точек	

ВЕДОМОСТЬ ЧЕРТЕЖЕЙ КОМПЛЕКТА МАРКИ ПМТ.1 (окончание)

Лист	Наименование	Примечание
25	Группа участков 9. Координаты точек	
26	Группа участков 10. Координаты точек	
27	Группа участков 11. Координаты точек	
28	Группа участков 12. Координаты точек	
29	Группа участков 13. Координаты точек	
30	Группа участков 14. Координаты точек	
31	Участок 15. Координаты точек	
32	Участок 16. Координаты точек	
33	Участок 17. Координаты точек	
34	Участок 18. Координаты точек. Участок 19. Координаты точек	
35	Участок 20. Координаты точек.	
36	Участок 21. Координаты точек. Участок 22. Координаты точек	
37	Участок 23. Координаты точек.	

Согласовано

Взамен инв. №



Подп. и дата

Инв. № подл.

Проект разработан в соответствии с государственными нормами, правилами, стандартами, исходными данными и отвечает технологическим, пожарным, санитарно-гигиеническим и экологическим правилам и обеспечивает безопасную эксплуатацию объекта при соблюдении предусмотренных проектом мероприятий.

Главный архитектор проекта  Борисов Е.Б.

						01-01-2022-ПМТ.1			
						Проект планировки и проект межевания части территории д. Белая гора Бронницкого сельского поселения Новгородского муниципального района Новгородской области			
Изм.	Кол. уч.	Лист	№ док.	Подп.	Дата	Проект межевания территории	Стадия	Лист	Листов
Разраб.		Терезанова			01.25		П	1	37
ГАП		Борисов			01.25	Общие данные		АРХИТЕКТУРА	

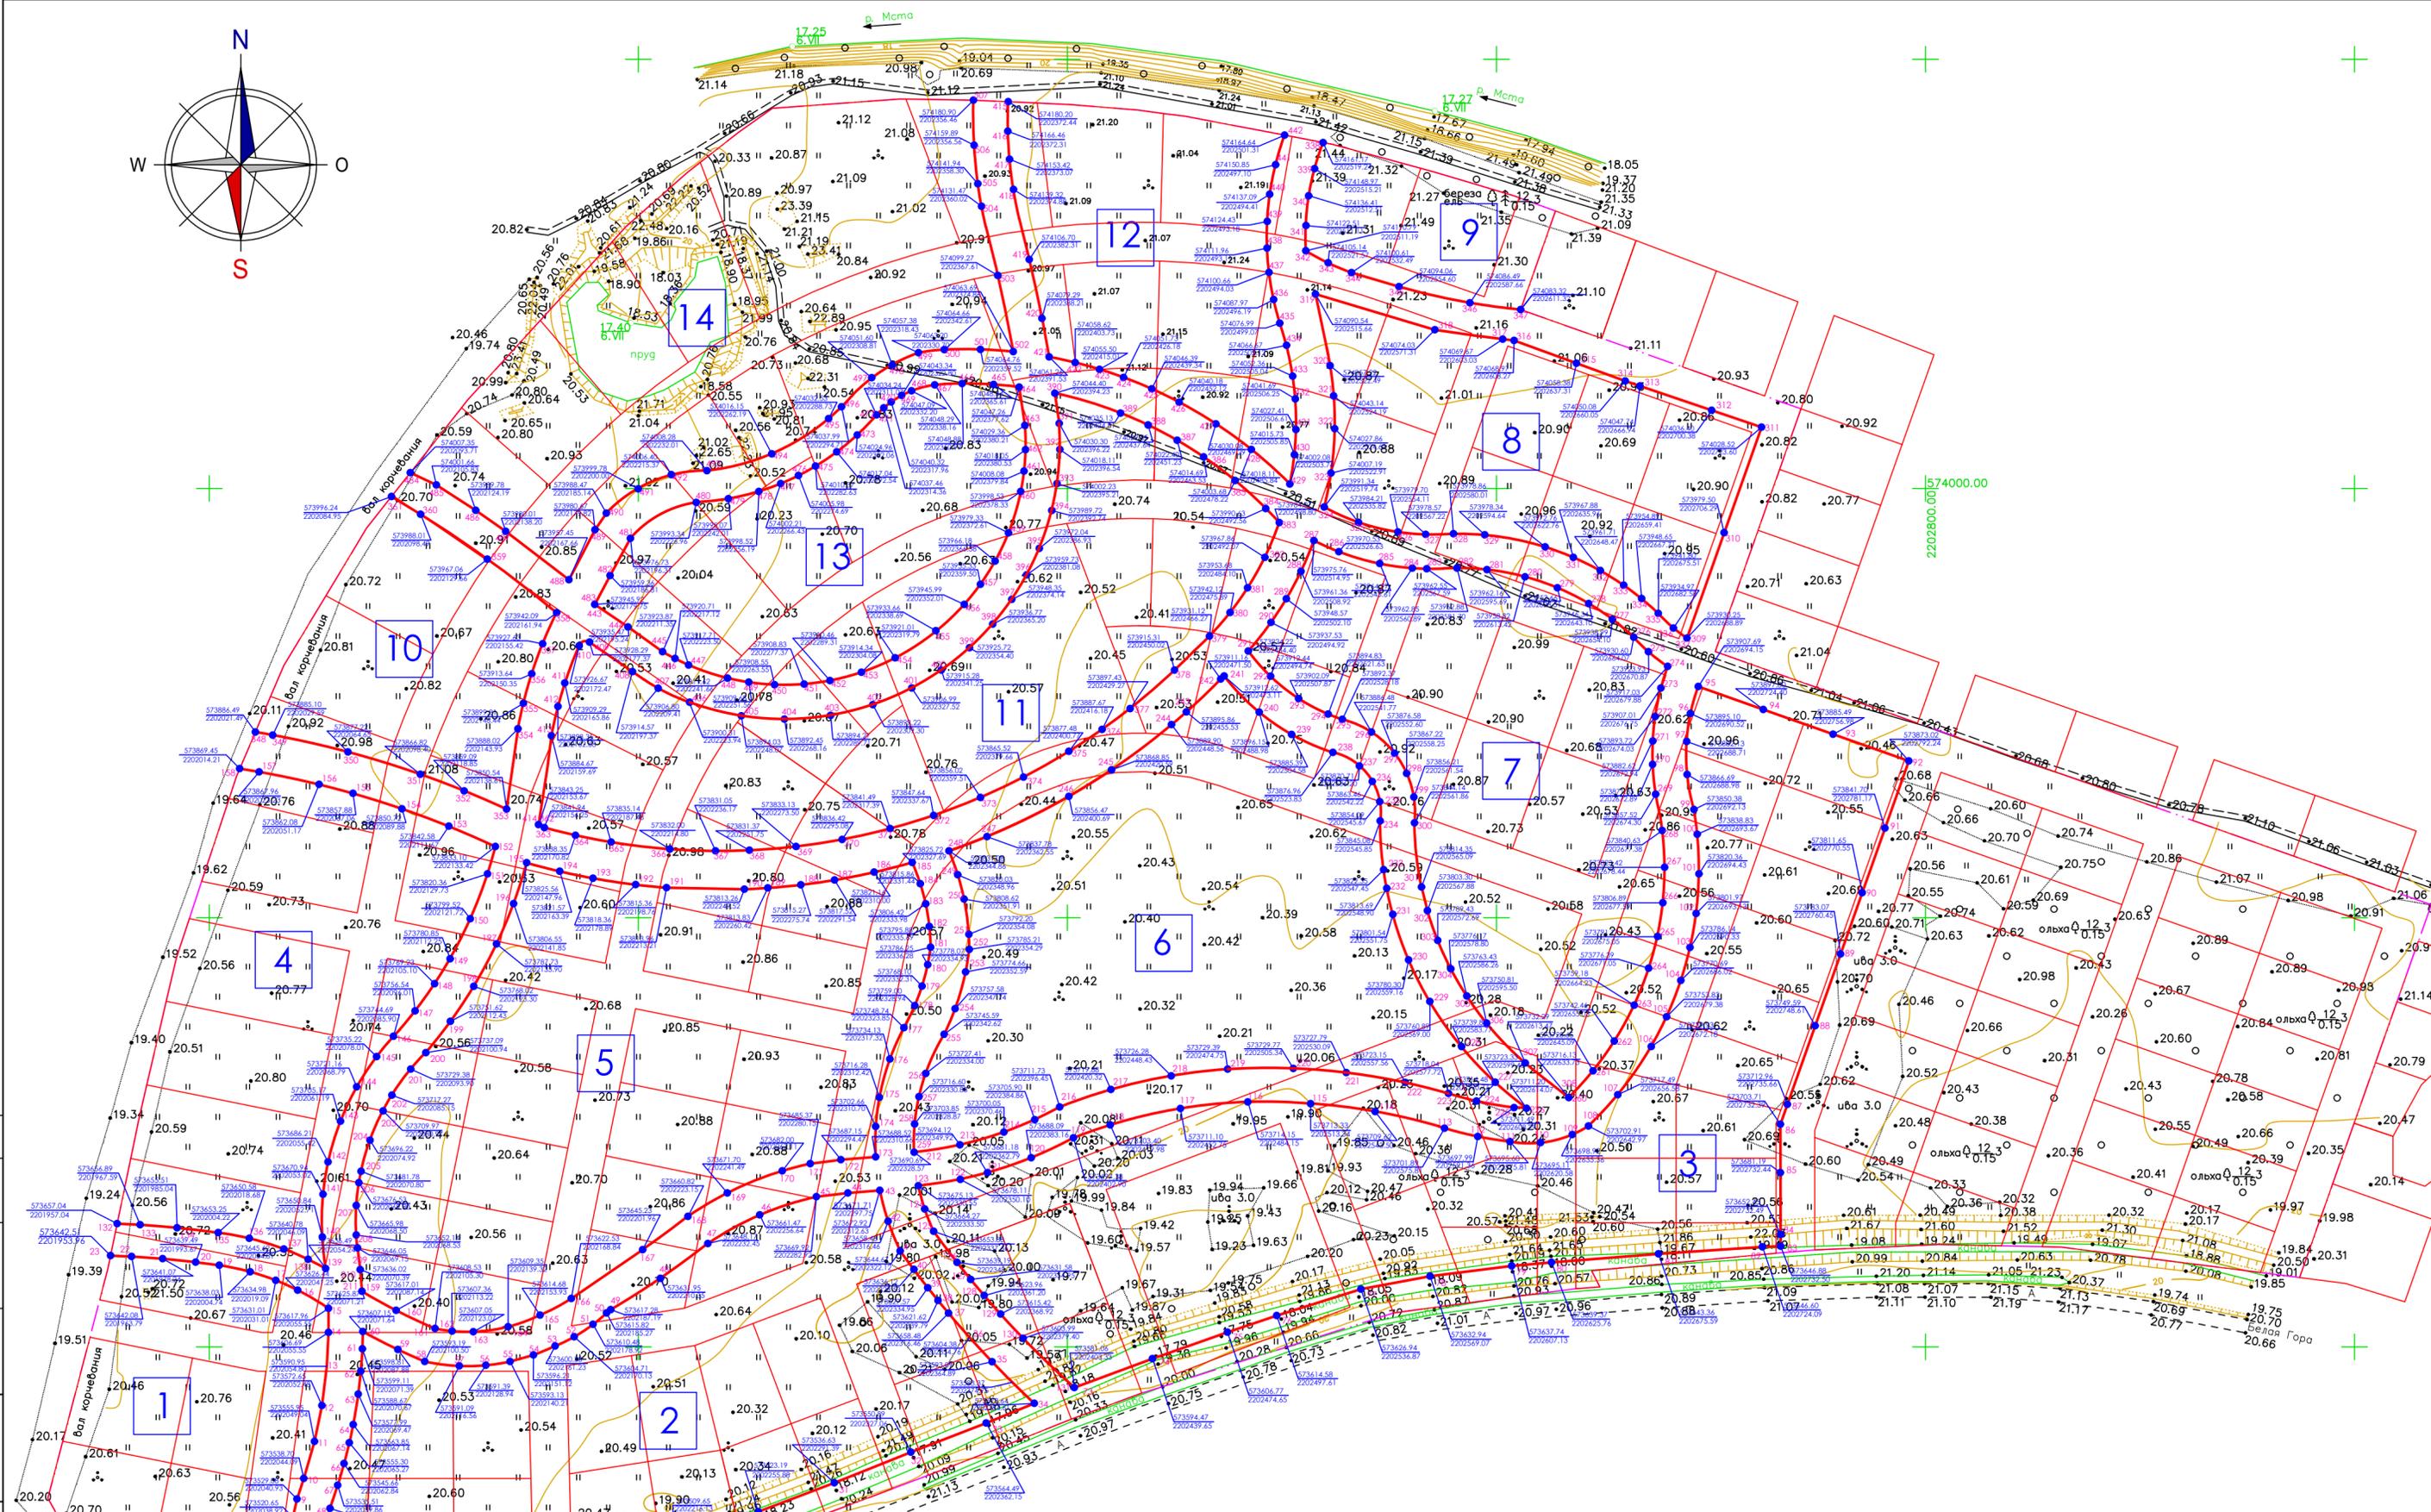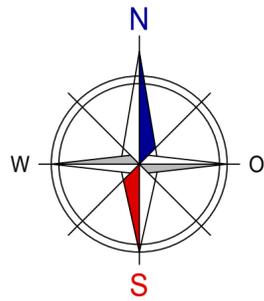

Условные обозначения:

- - Границы проектируемой территории
- - Красные линии
- - Границы существующих земельных участков
- 6 - Условный номер разбивки по участкам красных линий

				01-01-2022-ПМТ.1	
Проект планировки и проект межевания части территории д. Белая гора Бронницкого сельского поселения Новгородского муниципального района Новгородской области					
Изм.	Кол. у.	Лист	№ док.	Подп.	Дата
Разразб.		Терезанова		<i>Терезанова</i>	01.25
Проект межевания территории				Стадия	Лист
ГАП Борисов				п	2
Чертеж красных линий. М 1:500				АРХИТЕКТУРА	

СОГЛАСОВАНО
 Подп. и дата
 Инв. № подл.

КООРДИНАТЫ КРАСНЫХ ЛИНИЙ

№ уч.	№ точки	Координаты X	Координаты Y
1	1	573506.10	2201937.73
	2	573501.95	2201954.17
	3	573494.59	2201988.45
	4	573491.25	2202028.18
	5	573491.04	2202038.16
	6	573498.01	2202037.25
	7	573509.01	2202037.40
	8	573520.65	2202038.92
	9	573529.08	2202040.93
	10	573538.70	2202044.09
	11	573555.95	2202049.04
	12	573572.65	2202052.48
	13	573590.95	2202054.80
	14	573606.69	2202055.55
	15	573617.96	2202055.55
	16	573626.44	2202041.25
	17	573631.01	2202031.01
	18	573634.98	2202019.09
	19	573638.03	2202004.74
	20	573639.49	2201993.67
	21	573641.07	2201978.24
	22	573642.08	2201963.79
	23	573642.51	2201953.96

СОГЛАСОВАНО

Взамен инв. №							01-01-2022-ПМТ.1			
							Проект планировки и проект межевания части территории д. Белая гора Бронницкого сельского поселения Новгородского муниципального района Новгородской области			
Подп. и дата	Изм.	Кол. уч.	Лист	№ док.	Подп.	Дата	Проект межевания территории	Стадия	Лист	Листов
	Разразб.		Терезанова		<i>Терезанова</i>	01.25		П	3	
Инв. № подл.	ГАП						Координаты точек красной линии (начало)	АРХИТЕКТУРА 		
	Борисов									

КООРДИНАТЫ КРАСНЫХ ЛИНИЙ

№ уч.	№ точки	Координаты X	Координаты Y
2	24	573490.69	2202053.99
	25	573490.43	2202066.38
	26	573491.50	2202104.97
	27	573494.87	2202146.22
	28	573500.06	2202179.10
	29	573509.65	2202216.13
	30	573523.19	2202255.88
	31	573536.63	2202291.39
	32	573550.89	2202327.06
	33	573564.49	2202362.15
	34	573573.64	2202384.61
	35	573593.09	2202364.89
	36	573604.38	2202354.76
	37	573658.48	2202316.46
	38	573621.62	2202339.79
	39	573627.57	2202334.95
	40	573636.12	2202328.53
	41	573644.67	2202322.12
	42	573658.48	2202316.46
	43	573672.92	2202312.63
	44	573671.71	2202297.75
	45	573669.92	2202282.92
	46	573661.47	2202256.64
	47	573648.17	2202232.45
	48	573631.95	2202210.35
	49	573617.28	2202187.19
	50	573615.82	2202185.27
	51	573610.48	2202178.92
52	573604.71	2202170.13	
53	573600.38	2202161.23	
54	573596.21	2202151.12	
55	573593.13	2202140.21	
56	573591.39	2202128.94	
57	573591.09	2202116.56	

58	573593.19	2202100.50
59	573598.81	2202087.88
60	573607.15	2202071.64
61	573599.11	2202071.39
62	573588.67	2202070.67
63	573577.99	2202069.47
64	573563.85	2202067.14
65	573555.30	2202065.27
66	573545.66	2202062.84
67	573535.51	2202059.86
68	573524.72	2202056.32
69	573516.48	2202054.41
70	573508.74	2202053.42
71	573500.37	2202053.18
72	573490.69	2202053.99

СОГЛАСОВАНО

Взамен инв. №

Подп. и дата

Инв. № подл.

01-01-2022-ПМТ.1

Проект планировки и проект межевания части территории д. Белая гора Бронницкого сельского поселения Новгородского муниципального района Новгородской области

Изм.	Кол. уч.	Лист	№ док.	Подп.	Дата
Разразб.		Терезанова		<i>Терезанова</i>	01.25
ГАП		Борисов		<i>Борисов</i>	01.25

Проект межевания территории

Стадия	Лист	Листов
П	4	

Координаты точек красной линии (продолжение)

АРХИТЕКТУРА 

КООРДИНАТЫ КРАСНЫХ ЛИНИЙ

№ уч.	№ точки	Координаты X	Координаты Y
3	73	573581.06	2202403.33
	74	573594.47	2202439.65
	75	573606.77	2202474.65
	76	573614.58	2202497.61
	77	573626.94	2202536.87
	78	573632.94	2202569.07
	79	573637.74	2202607.13
	80	573639.37	2202625.76
	81	573643.36	2202675.59
	82	573646.60	2202724.09
	83	573646.88	2202732.50
	84	573652.45	2202732.49
	85	573681.19	2202732.44
	86	573703.71	2202732.39
	87	573712.96	2202735.66
	88	573749.59	2202748.61
	89	573783.07	2202760.45
	90	573811.65	2202770.55
	91	573841.70	2202781.17
	92	573873.02	2202792.24
	93	573885.49	2202756.98
	94	573897.00	2202724.40
	95	573907.69	2202694.15
	96	573895.10	2202690.52
	97	573882.13	2202688.71
	98	573866.69	2202688.98
	99	573850.38	2202692.13
100	573838.83	2202693.67	
101	573820.36	2202694.43	
102	573801.97	2202693.13	
103	573786.14	2202690.33	
104	573770.69	2202686.02	
105	573753.83	2202679.38	
106	573739.93	2202672.18	
107	573717.49	2202656.58	

108	573702.91	2202642.97
109	573698.92	2202635.36
110	573695.11	2202620.58
111	573695.60	22022575.81
112	573697.99	2202591.36
113	573701.89	2202575.81
114	573709.62	2202543.50
115	573713.33	2202513.34
116	573714.15	2202484.15
117	573711.10	2202452.75
118	573703.40	2202419.98
119	573697.38	2202402.90
120	573688.09	2202383.16
121	573681.18	2202362.79
122	573678.11	2202350.10
123	573675.13	2202330.55
124	573664.27	2202333.50
125	573653.88	2202337.66
126	573639.19	2202348.70
127	573631.58	2202354.95
128	573623.96	2202361.20
129	573615.42	2202368.92
130	573603.99	2202379.40
131	573581.06	2202403.33

СОГЛАСОВАНО

Взамен инв. №

Подп. и дата

Инв. № подл.

01-01-2022-ПМТ.1

Проект планировки и проект межевания части территории д. Белая гора Бронницкого сельского поселения Новгородского муниципального района Новгородской области

Изм.	Кол. уч.	Лист	№ док.	Подп.	Дата
Разразб.		Терезанова		<i>Терезанова</i>	01.25
		Борисов		<i>Борисов</i>	01.25

Проект межевания территории

Стадия	Лист	Листов
П	5	

Координаты точек красной линии (продолжение)

АРХИТЕКТУРА 

КООРДИНАТЫ КРАСНЫХ ЛИНИЙ

№ уч.	№ точки	Координаты X	Координаты Y
4	132	573657.04	2201957.04
	133	573656.89	2201967.59
	134	573655.51	2201985.04
	135	573653.25	2202004.22
	136	573650.58	2202018.68
	137	573645.62	2202034.81
	138	573640.78	2202046.09
	139	573636.49	2202054.24
	140	573650.84	2202052.71
	141	573670.94	2202053.02
	142	573686.21	2202055.42
	143	573705.17	2202061.19
	144	573721.16	2202068.79
	145	573735.22	2202078.01
	146	573744.69	2202085.90
	147	573756.54	2202096.01
	148	573769.23	2202105.10
	149	573780.85	2202112.25
150	573799.52	2202121.72	
151	573820.36	2202129.73	
152	573833.10	2202133.42	
153	573842.58	2202111.67	
154	573850.72	2202089.88	
155	573857.88	2202067.06	
156	573862.08	2202051.17	
157	573867.96	2202023.23	
158	573869.45	2202014.21	

СОГЛАСОВАНО

Изн. № подл.	Подп. и дата	Взамен инв. №

						01-01-2022-ПМТ.1		
						Проект планировки и проект межевания части территории д. Белая гора Бронницкого сельского поселения Новгородского муниципального района Новгородской области		
Изм.	Кол. уч.	Лист	№ док.	Подп.	Дата			
Разразб.		Терезанова		<i>Терезанова</i>	01.25	Стадия	Лист	Листов
ГАП		Борисов		<i>Борисов</i>	01.25	П	6	
						Координаты точек красной линии (продолжение)		
						АРХИТЕКТУРА 		

КООРДИНАТЫ КРАСНЫХ ЛИНИЙ

№ уч.	№ точки	Координаты X	Координаты Y
5	159	573625.87	2202071.21
	160	573617.01	2202087.14
	161	573608.53	2202105.30
	162	573607.36	2202113.22
	163	573607.05	2202123.07
	164	573609.35	2202139.32
	165	573614.68	2202153.93
	166	573622.53	2202168.84
	167	573645.23	2202201.96
	168	573660.82	2202223.15
	169	573671.70	2202241.49
	170	573682.00	2202267.11
	171	573685.37	2202280.15
	172	573687.15	2202294.47
	173	573688.52	2202310.66
	174	573702.66	2202310.70
	175	573716.28	2202312.42
	176	573734.13	2202317.32
	177	573748.74	2202323.85
	178	573759.00	2202328.94
179	573768.10	2202332.31	
180	573778.07	2202334.93	
181	573786.25	2202336.28	
182	573795.88	2202335.69	
183	573806.42	2202333.98	
184	573815.86	2202331.44	
185	573825.72	2202327.69	
186	573821.16	2202310.00	
187	573817.52	2202291.54	
188	573815.27	2202275.74	
189	573813.83	2202260.42	
190	573813.26	2202249.52	
191	573813.96	2202213.21	
192	573815.36	2202198.76	

193	573818.36	2202178.89
194	573821.57	2202163.39
195	573825.56	2202147.96
196	573806.55	2202141.85
197	573787.73	2202133.90
198	573768.02	2202123.30
199	573751.62	2202112.43
200	573737.09	2202100.94
201	573729.38	2202093.90
202	573717.27	2202085.15
203	573709.97	2202080.97
204	573696.22	2202074.92
205	573681.78	2202070.80
206	573676.53	2202069.80
207	573665.98	2202068.50
208	573652.14	2202068.53
209	573646.05	2202069.15
210	573636.02	2202070.39
211	573625.87	2202071.21

СОГЛАСОВАНО

Изм. № подл. Подп. и дата. Взамен инв. №

Изм.	Кол. уч.	Лист	№ док.	Подп.	Дата
Разразб.		Терезанова		<i>[Подпись]</i>	01.25
ГАП		Борисов		<i>[Подпись]</i>	01.25

01-01-2022-ПМТ.1

Проект планировки и проект межевания части территории д. Белая гора Бронницкого сельского поселения Новгородского муниципального района Новгородской области

Проект межевания территории		
Стадия	Лист	Листов
П	7	

Координаты точек красной линии (продолжение)

АРХИТЕКТУРА 

КООРДИНАТЫ КРАСНЫХ ЛИНИЙ

№ уч.	№ точки	Координаты X	Координаты Y
6	212	573690.69	2202328.57
	213	573694.12	2202349.92
	214	573700.05	2202370.46
	215	573705.90	2202384.86
	216	573711.73	2202396.45
	217	573719.88	2202420.32
	218	573726.28	2202448.43
	219	573729.39	2202474.75
	220	573729.77	2202505.34
	221	573727.79	2202530.09
	222	573723.15	2202557.56
	223	573718.04	2202577.72
	224	573714.48	2202590.77
	225	573711.49	2202608.29
	226	573711.20	2202614.07
	227	573723.33	2202599.48
	228	573739.88	2202583.77
	229	573760.89	2202569.00
	230	573780.30	2202559.16
	231	573801.54	2202551.75
	232	573813.69	2202548.90
	233	573822.35	2202547.45
	234	573845.08	2202545.85
	235	573854.09	2202545.67
	236	573863.46	2202542.22
237	573870.71	2202536.20	
238	573876.96	2202523.83	
239	573885.39	2202504.58	
240	573896.15	2202488.98	
241	573912.62	2202473.11	
242	573911.16	2202471.50	
243	573895.86	2202455.53	
244	573889.90	2202448.56	
245	573868.85	2202420.59	

246	573856.47	2202400.69
247	573837.78	2202362.55
248	573831.08	2202344.86
249	573820.03	2202348.96
250	573808.62	2202351.91
251	573792.20	2202354.08
252	573785.21	2202354.29
253	573774.66	2202352.59
254	573757.58	2202347.74
255	573745.59	2202342.62
256	573727.41	2202334.00
257	573716.60	2202330.88
258	573703.85	2202328.87
259	573690.69	2202328.57

СОГЛАСОВАНО

Взамен инв. №

Подп. и дата

Инв. № подл.

01-01-2022-ПМТ.1

Проект планировки и проект межевания части территории д. Белая гора Бронницкого сельского поселения Новгородского муниципального района Новгородской области

Изм.	Кол. уч.	Лист	№ док.	Подп.	Дата
Разразб.		Терезанова		<i>Терезанова</i>	01.25
ГАП		Борисов		<i>Борисов</i>	01.25

Проект межевания территории

Стадия	Лист	Листов
П	8	

Координаты точек красной линии (продолжение)

АРХИТЕКТУРА 

КООРДИНАТЫ КРАСНЫХ ЛИНИЙ

№ уч.	№ точки	Координаты X	Координаты Y
7	260	573716.13	2202633.73
	261	573728.65	2202645.09
	262	573742.46	2202655.03
	263	573759.18	2202664.23
	264	573776.39	2202671.05
	265	573791.17	2202675.05
	266	573806.89	2202677.59
	267	573823.42	2202678.44
	268	573840.63	2202677.38
	269	573857.52	2202674.30
	270	573871.35	2202672.89
	271	573882.62	2202672.94
	272	573893.72	2202674.03
	273	573907.01	2202676.75
	274	573917.03	2202679.88
	275	573923.93	2202670.87
	276	573930.60	2202664.07
	277	573938.99	2202654.10
	278	573946.34	2202643.10
	279	573953.66	2202628.51
	280	573958.82	2202613.42
	281	573962.16	2202595.69
	282	573962.88	2202581.70
	283	573962.55	2202567.59
	284	573962.85	2202560.89
	285	573964.97	2202545.61
	286	573970.53	2202526.63
	287	573975.76	2202514.95
	288	573961.36	2202508.92
	289	573948.57	2202502.10
290	573937.53	2202494.92	
291	573924.22	2202484.40	
292	573912.44	2202494.74	
293	573902.09	2202507.87	

294	573894.83	2202521.63
295	573892.37	2202528.18
296	573886.48	2202541.77
297	573876.58	2202552.60
298	573867.22	2202558.25
299	573856.21	2202561.54
300	573844.14	2202561.86
301	573814.35	2202565.09
302	573803.30	2202567.88
303	573789.43	2202572.69
304	573776.17	2202578.80
305	573763.43	2202586.26
306	573750.81	2202595.50
307	573732.29	2202613.47
308	573716.13	2202633.73

СОГЛАСОВАНО

Взамен инв. №

Подп. и дата

Инв. № подл.

01-01-2022-ПМТ.1

Проект планировки и проект межевания части территории д. Белая гора Бронницкого сельского поселения Новгородского муниципального района Новгородской области

Изм.	Кол. уч.	Лист	№ док.	Подп.	Дата
Разразб.		Терезанова		<i>Терезанова</i>	01.25
ГАП		Борисов		<i>Борисов</i>	01.25

Проект межевания территории

Стадия	Лист	Листов
П	9	

Координаты точек красной линии (продолжение)



КООРДИНАТЫ КРАСНЫХ ЛИНИЙ

КООРДИНАТЫ КРАСНЫХ ЛИНИЙ

№ уч.	№ точки	Координаты X	Координаты Y
8	309	573930.25	2202688.89
	310	573979.50	2202706.29
	311	574028.52	2202723.60
	312	574036.40	2202700.38
	313	574047.74	2202666.94
	314	574050.08	2202660.05
	315	574058.38	2202637.31
	316	574068.97	2202608.27
	317	574069.67	2202603.03
	318	574074.03	2202571.31
	319	574090.54	2202515.66
	320	574057.22	2202522.49
	321	574043.14	2202524.19
	322	574027.86	2202524.63
	323	574007.19	2202522.91
	324	573991.34	2202519.74
	325	573984.21	2202535.82
	326	573979.70	2202554.11
	327	573978.57	2202567.22
	328	573978.86	2202580.01
	329	573978.34	2202594.64
	330	573972.76	2202622.76
	331	573967.88	2202635.96
	332	573961.71	2202648.47
	333	573954.89	2202659.41
	334	573948.65	2202667.71
	335	573941.80	2202675.51
	336	573934.97	2202682.58
	337	573930.25	2202688.89

№ уч.	№ точки	Координаты X	Координаты Y
9	338	574161.17	2202519.24
	339	574148.97	2202515.21
	340	574136.41	2202512.51
	341	574122.51	2202511.11
	342	574110.79	2202511.19
	343	574105.14	2202521.57
	344	574100.61	2202532.49
	345	574094.06	2202554.60
	346	574086.49	2202587.66
	347	574083.32	2202611.32
10	348	573886.49	2202021.49
	349	573885.10	2202029.59
	350	573877.22	2202064.65
	351	573866.82	2202098.40
	352	573859.09	2202118.85
	353	573850.54	2202138.61
	354	573888.02	2202143.93
	355	573899.81	2202146.44
	356	573913.64	2202150.35
	357	573927.63	2202155.42
	358	573942.09	2202161.94
	359	573967.06	2202129.66
	360	573988.01	2202098.49
	361	573996.24	2202084.95

СОГЛАСОВАНО

Взамен инв. №

Подп. и дата

Инв. № подл.

01-01-2022-ПМТ.1

Проект планировки и проект межевания части территории д. Белая гора Бронницкого сельского поселения Новгородского муниципального района Новгородской области

Изм.	Кол. уч.	Лист	№ док.	Подп.	Дата
Разразб.		Терезанова		<i>Терезанова</i>	01.25
		Борисов		<i>Борисов</i>	01.25

Проект межевания территории

Стадия	Лист	Листов
П	10	

Координаты точек красной линии
(продолжение)



КООРДИНАТЫ КРАСНЫХ ЛИНИЙ

№ уч.	№ точки	Координаты X	Координаты Y
11	362	573843.25	2202153.67
	363	573841.94	2202156.25
	364	573838.35	2202170.82
	365	573835.14	2202187.48
	366	573832.00	2202214.80
	367	573831.05	2202236.17
	368	573831.37	2202251.75
	369	573833.13	2202273.50
	370	573836.42	2202295.08
	371	573841.49	2202317.39
	372	573847.64	2202337.67
	373	573856.02	2202359.51
	374	573865.52	2202379.66
	375	573877.48	2202400.77
	376	573887.67	2202416.18
	377	573897.43	2202429.27
	378	573915.31	2202450.02
	379	573931.12	2202466.27
	380	573942.12	2202475.89
	381	573953.68	2202484.10
	382	573967.86	2202492.07
	383	573984.07	2202498.80
	384	573990.63	2202492.56
	385	574003.68	2202478.22
	386	574014.69	2202463.53
	387	574022.40	2202451.23
	388	574029.55	2202437.64
	389	574035.13	2202424.81
	390	574044.40	2202394.23
	391	574030.30	2202396.22
	392	574018.11	2202396.54
	393	574002.23	2202395.21
	394	573989.72	2202392.74
	395	573972.04	2202386.93
	396	573959.73	2202381.08

396	573959.73	2202381.08
397	573948.35	2202374.14
398	573936.77	2202365.20
399	573925.72	2202354.40
400	573915.28	2202341.25
401	573906.99	2202327.52
402	573899.22	2202309.30
403	573894.27	2202289.71
404	573892.45	2202268.16
405	573894.03	2202248.07
406	573900.31	2202223.94
407	573906.80	2202209.41
408	573914.57	2202197.37
409	573928.29	2202177.37
410	573926.67	2202172.47
411	573909.29	2202165.86
412	573898.35	2202162.68
413	573884.67	2202159.69
414	573843.25	2202153.67

Согласовано

Взамен инв. №

Подп. и дата

Инв. № подл.

01-01-2022-ПМТ.1

Проект планировки и проект межевания части территории д. Белая гора Бронницкого сельского поселения Новгородского муниципального района Новгородской области

Изм.	Кол. уч.	Лист	№ док.	Подп.	Дата
Разразб.		Терезанова		<i>Терезанова</i>	01.25
ГАП		Борисов		<i>Борисов</i>	01.25

Проект межевания территории

Стадия	Лист	Листов
П	11	

Координаты точек красной линии (продолжение)



КООРДИНАТЫ КРАСНЫХ ЛИНИЙ

№ уч.	№ точки	Координаты X	Координаты Y
12	415	574180.20	2202372.44
	416	574166.46	2202372.31
	417	574153.42	2202373.07
	418	574139.32	2202374.88
	419	574106.70	2202382.31
	420	574079.29	2202388.21
	421	574061.26	2202391.53
	422	574058.62	2202403.73
	423	574055.50	2202415.01
	424	574051.73	2202426.18
	425	574046.39	2202439.34
	426	574040.18	2202452.12
	427	574030.08	2202469.29
	428	574018.11	2202485.84
	429	574002.08	2202503.74
	430	2202505.85	574015.73
	431	574027.41	2202506.61
	432	574041.69	2202506.25
	433	574052.36	2202505.04
	434	574066.67	2202502.12
	435	574076.99	2202499.07
	436	574087.97	2202496.19
	437	574100.66	2202494.03
	438	574111.96	2202493.11
	439	574124.43	2202493.18
	440	574137.09	2202494.41
	441	574150.85	2202497.10
	442	574164.64	2202501.31

СОГЛАСОВАНО

Взамен инв. №							01-01-2022-ПМТ.1			
							Проект планировки и проект межевания части территории д. Белая гора Бронницкого сельского поселения Новгородского муниципального района Новгородской области			
Подп. и дата	Изм.	Кол. уч.	Лист	№ док.	Подп.	Дата	Проект межевания территории	Стадия	Лист	Листов
	Разразб.		Терезанова		<i>[Подпись]</i>	01.25		П	12	
Инв. № подл.							Координаты точек красной линии (продолжение)	АРХИТЕКТУРА 		
	ГАП		Борисов		<i>[Подпись]</i>	01.25				

КООРДИНАТЫ КРАСНЫХ ЛИНИЙ

№ уч.	№ точки	Координаты X	Координаты Y
13	443	573945.92	2202179.75
	444	573935.47	2202195.24
	445	573923.87	2202211.35
	446	573920.71	2202217.12
	447	573917.71	2202223.50
	448	573911.62	2202241.66
	449	573909.68	2202251.56
	450	573908.55	2202263.55
	451	573908.83	2202277.37
	452	573910.46	2202289.31
	453	573914.34	2202304.08
	454	573921.01	2202319.79
	455	573933.66	2202338.69
	456	573945.99	2202352.01
	457	573955.33	2202359.50
	458	573966.18	2202366.38
	459	573979.33	2202372.61
	460	573998.53	2202378.33
	461	574008.08	2202379.84
	462	574018.05	2202380.53
	463	574029.36	2202380.21
	464	574047.26	2202377.62
	465	574048.44	2202365.61
	466	574048.88	2202350.97
	467	574048.29	2202338.16
	468	574047.09	2202332.20
	469	574043.34	2202322.80
	470	574040.32	2202317.96
471	574037.46	2202314.36	
472	574034.24	2202311.07	
473	574024.96	2202302.06	
474	574017.04	2202292.54	
475	574010.37	2202282.63	
476	574005.98	2202274.69	
477	574002.21	2202266.43	

	478	573998.52	2202256.19
	479	573995.07	2202242.01
	480	573993.34	2202226.96
	481	573976.73	2202196.31
	482	573959.36	2202186.81
14	483	573945.92	2202179.75
	484	574007.35	2202093.71
	485	574001.66	2202105.83
	486	573989.78	2202124.19
	487	573980.01	2202138.20
	488	573957.45	2202167.66
	489	573980.67	2202179.82
	490	573988.47	2202185.14
	491	573999.78	2202200.00
	492	574006.40	2202215.37
	493	574008.28	2202232.01
	494	574016.15	2202262.19
	495	574032.53	2202288.73
	496	574037.99	2202294.71
	497	574051.60	2202308.81
	498	574057.38	2202318.43
	499	574063.20	2202330.70
	500	574064.66	2202342.61
	501	574064.76	2202359.52
	502	574063.69	2202374.86
	503	574099.27	2202367.61
	504	574131.47	2202360.02
	505	574141.94	2202358.30
	506	574159.89	2202356.56
	507	574180.90	2202356.46

СОГЛАСОВАНО

Взамен инв. №

Подп. и дата

Инв. № подл.

01-01-2022-ПМТ.1

Проект планировки и проект межевания части территории д. Белая гора Бронницкого сельского поселения Новгородского муниципального района Новгородской области



Изм.	Кол. уч.	Лист	№ док.	Подп.	Дата
Разразб.		Терезанова		<i>Терезанова</i>	01.25
ГАП		Борисов		<i>Борисов</i>	01.25

Проект межевания территории

Стадия	Лист	Листов
П	13	

Координаты точек красной линии (продолжение)



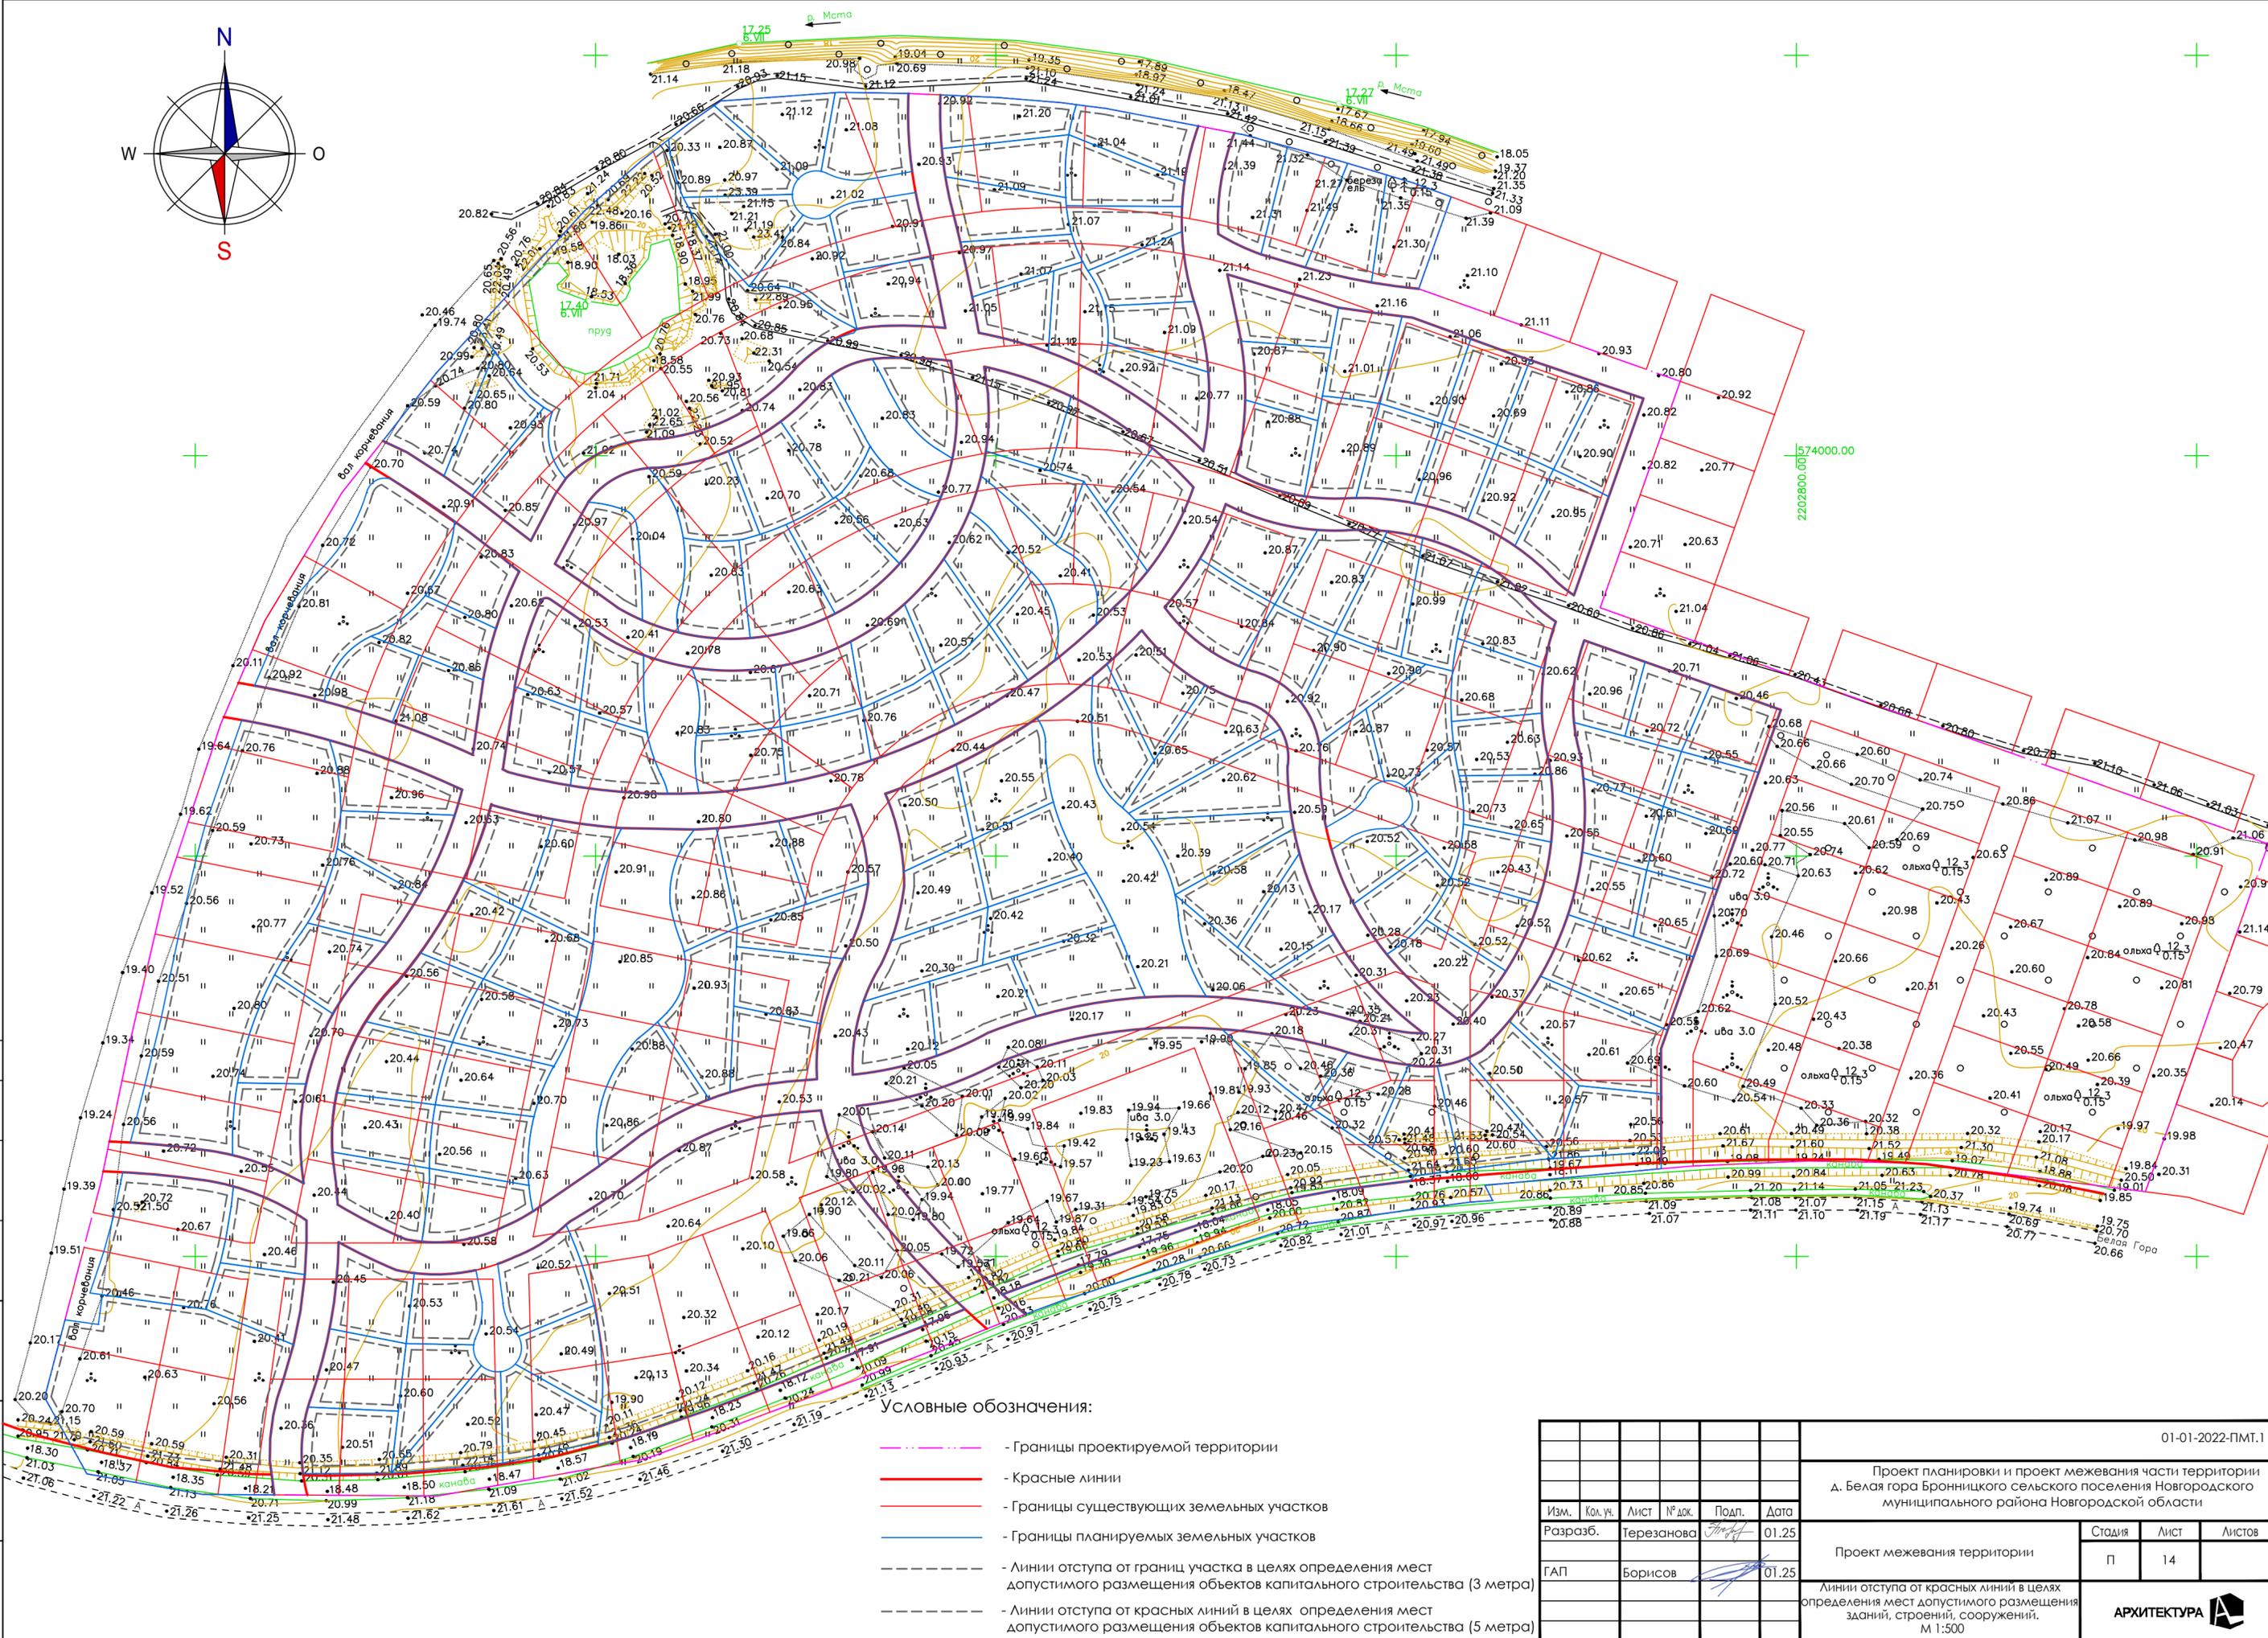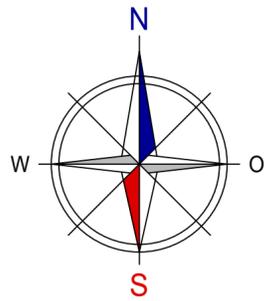

СОГЛАСОВАНО

Подп. и дата


Изм. № подл.

Возмещ. №

- Условные обозначения:
- Границы проектируемой территории
 - Красные линии
 - Границы существующих земельных участков
 - Границы планируемых земельных участков
 - Линии отступа от границ участка в целях определения мест допустимого размещения объектов капитального строительства (3 метра)
 - Линии отступа от красных линий в целях определения мест допустимого размещения объектов капитального строительства (5 метра)

Изм.	Кол. у.	Лист	№ док.	Подп.	Дата
Разразб.		Терезанова		<i>Терезанова</i>	01.25
ГАП		Борисов		<i>Борисов</i>	01.25

01-01-2022-ПМТ.1		
Проект планировки и проект межевания части территории д. Белая гора Бронницкого сельского поселения Новгородского муниципального района Новгородской области		
Проект межевания территории		Лист 14
Линии отступа от красных линий в целях определения мест допустимого размещения зданий, строений, сооружений. М 1:500		
АРХИТЕКТУРА		

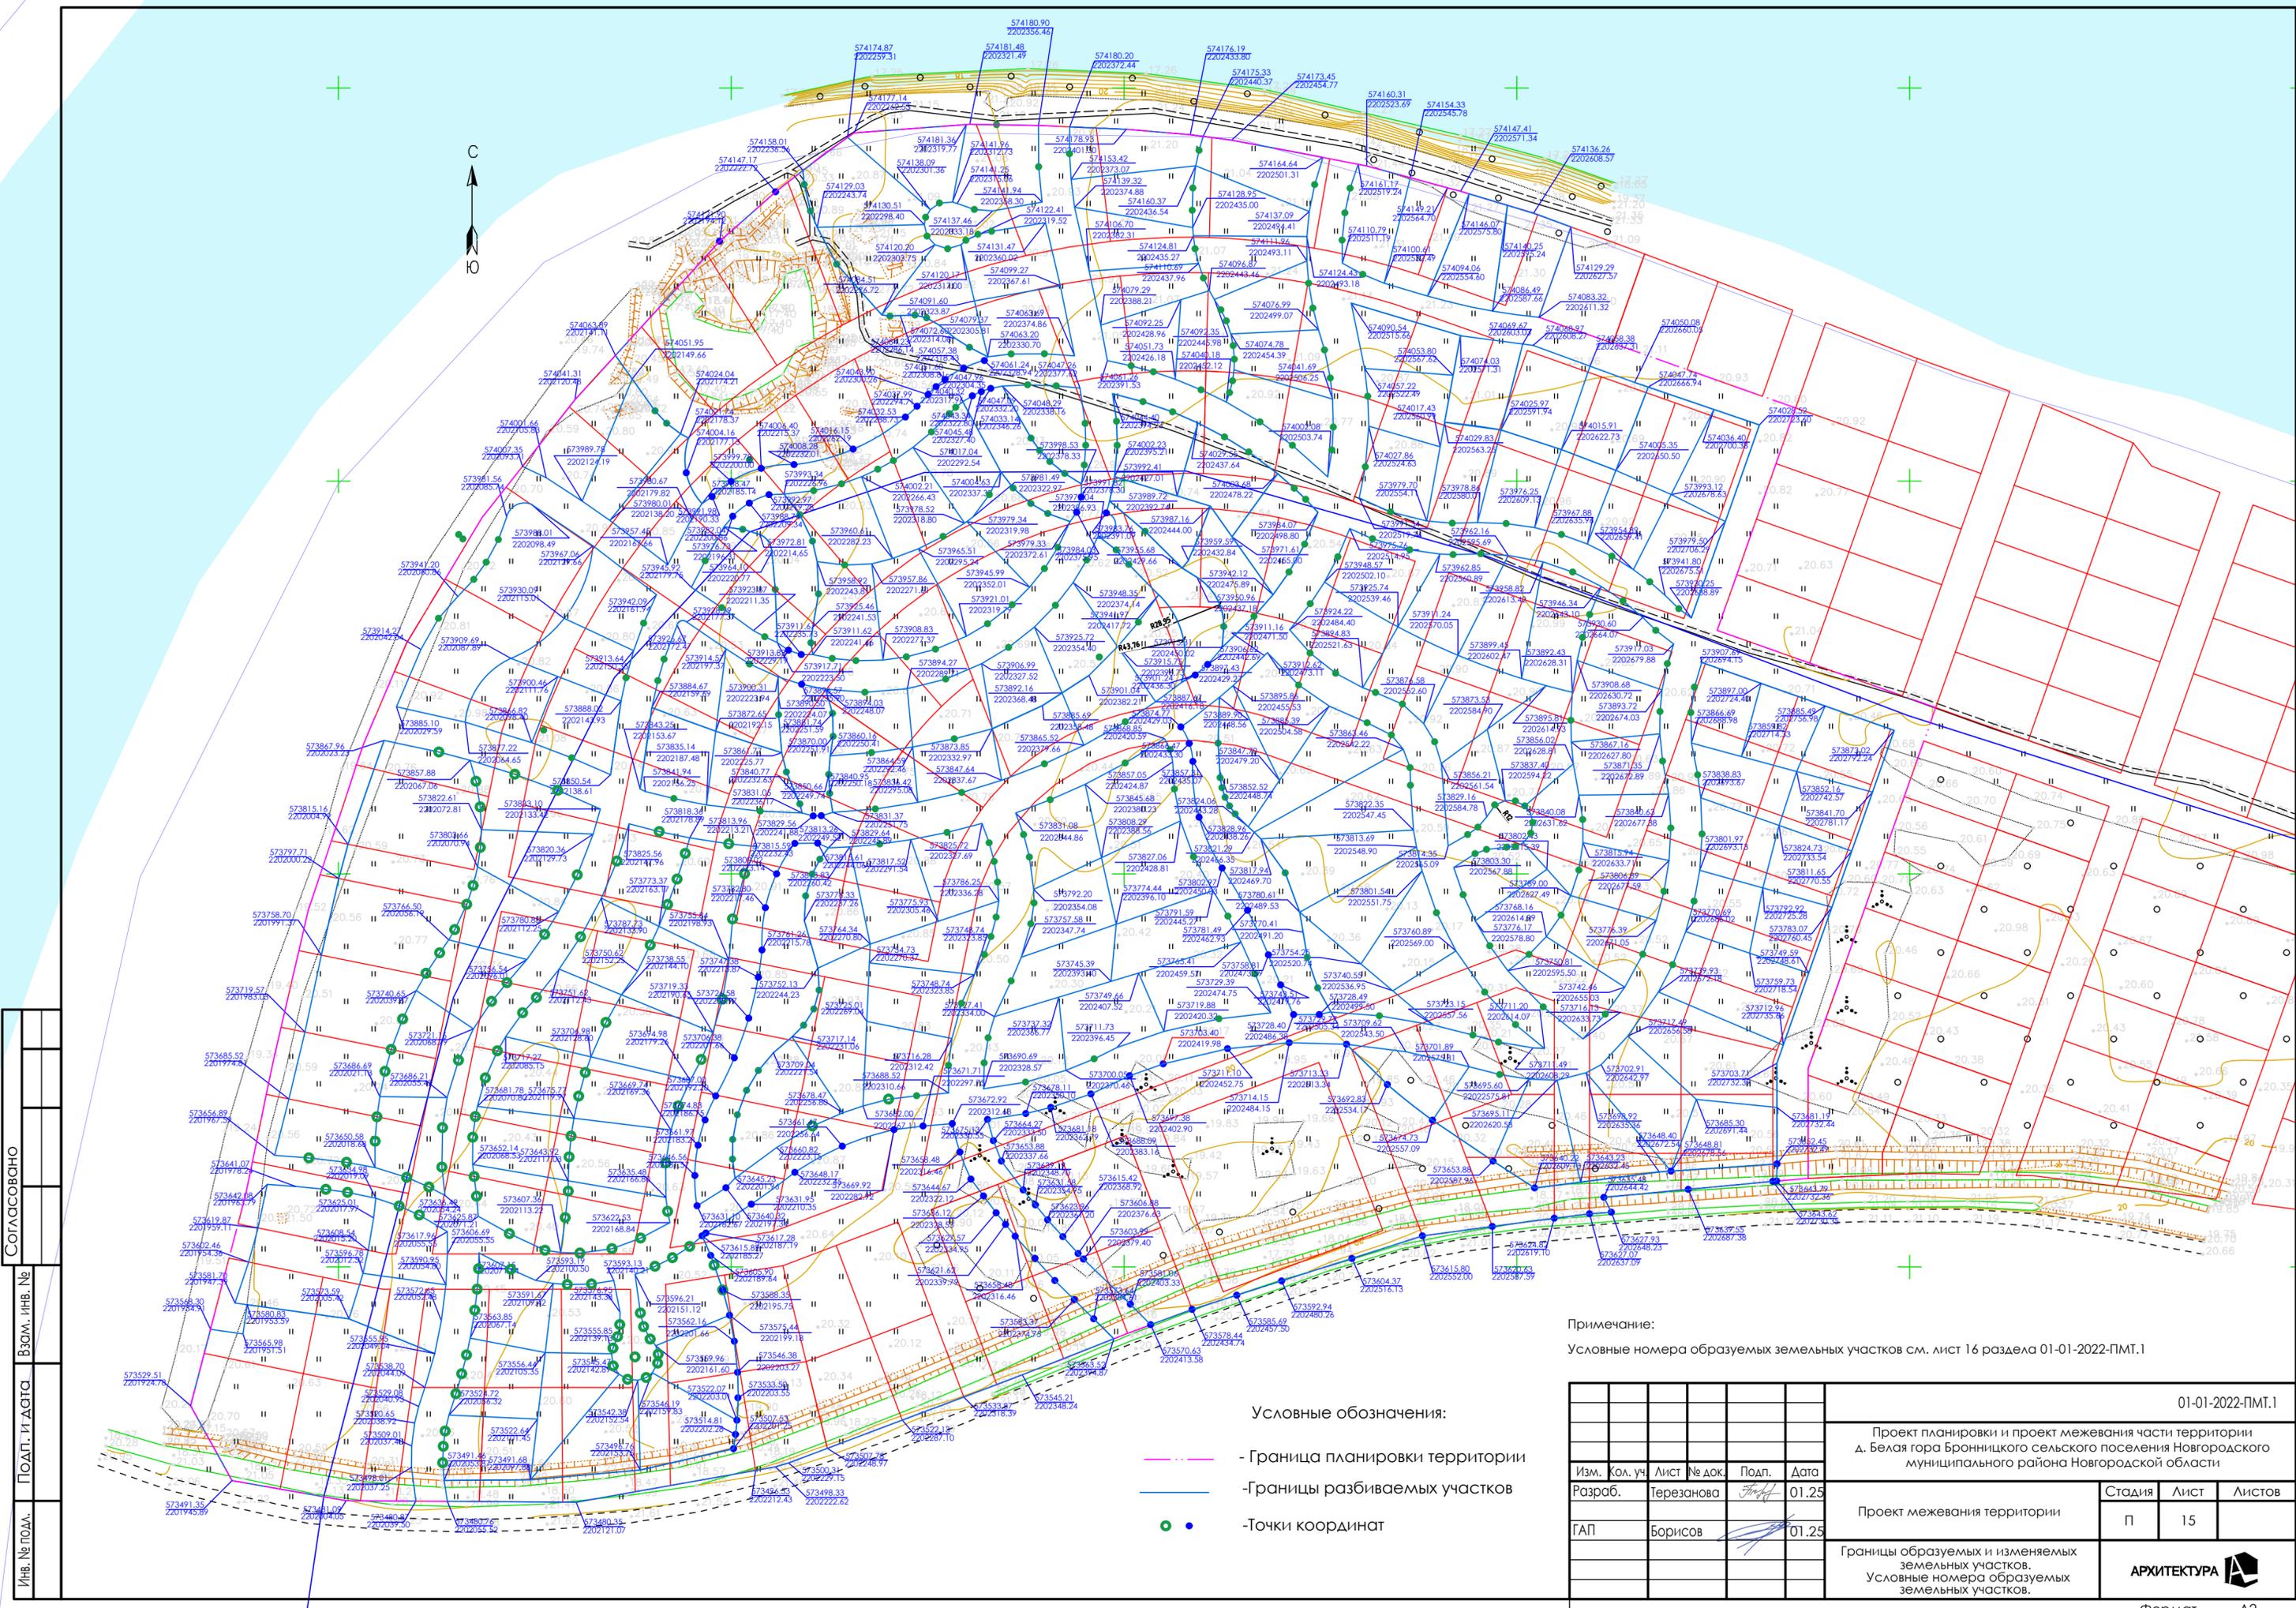

ИВ. № ПОД. ПОЛ. И. ДАТА. ВЗМ. ИВ. № СОГЛАСОВАНО

Условные обозначения:


- Граница планировки территории
- Границы разбиваемых участков
- Точки координат

Применение:

Условные номера образуемых земельных участков см. лист 16 раздела 01-01-2022-ПМТ.1



01-01-2022-ПМТ.1					
Проект планировки и проект межевания части территории д. Белая гора Бронницкого сельского поселения Новгородского муниципального района Новгородской области					
Изм.	Кол. Уч.	Лист	№ док.	Подп.	Дата
					01.25
Проект межевания территории					Стадия
ГАП					П
Борисов					Лист
					15
Границы образуемых и изменяемых земельных участков. Условные номера образуемых земельных участков.					Листов
					А
АРХИТЕКТУРА					Формат
					A2

СОГЛАСОВАНО
 ПОДП. И ДАТА
 ВЗОМ. ИНВ. №
 ИНВ. № ПОДА

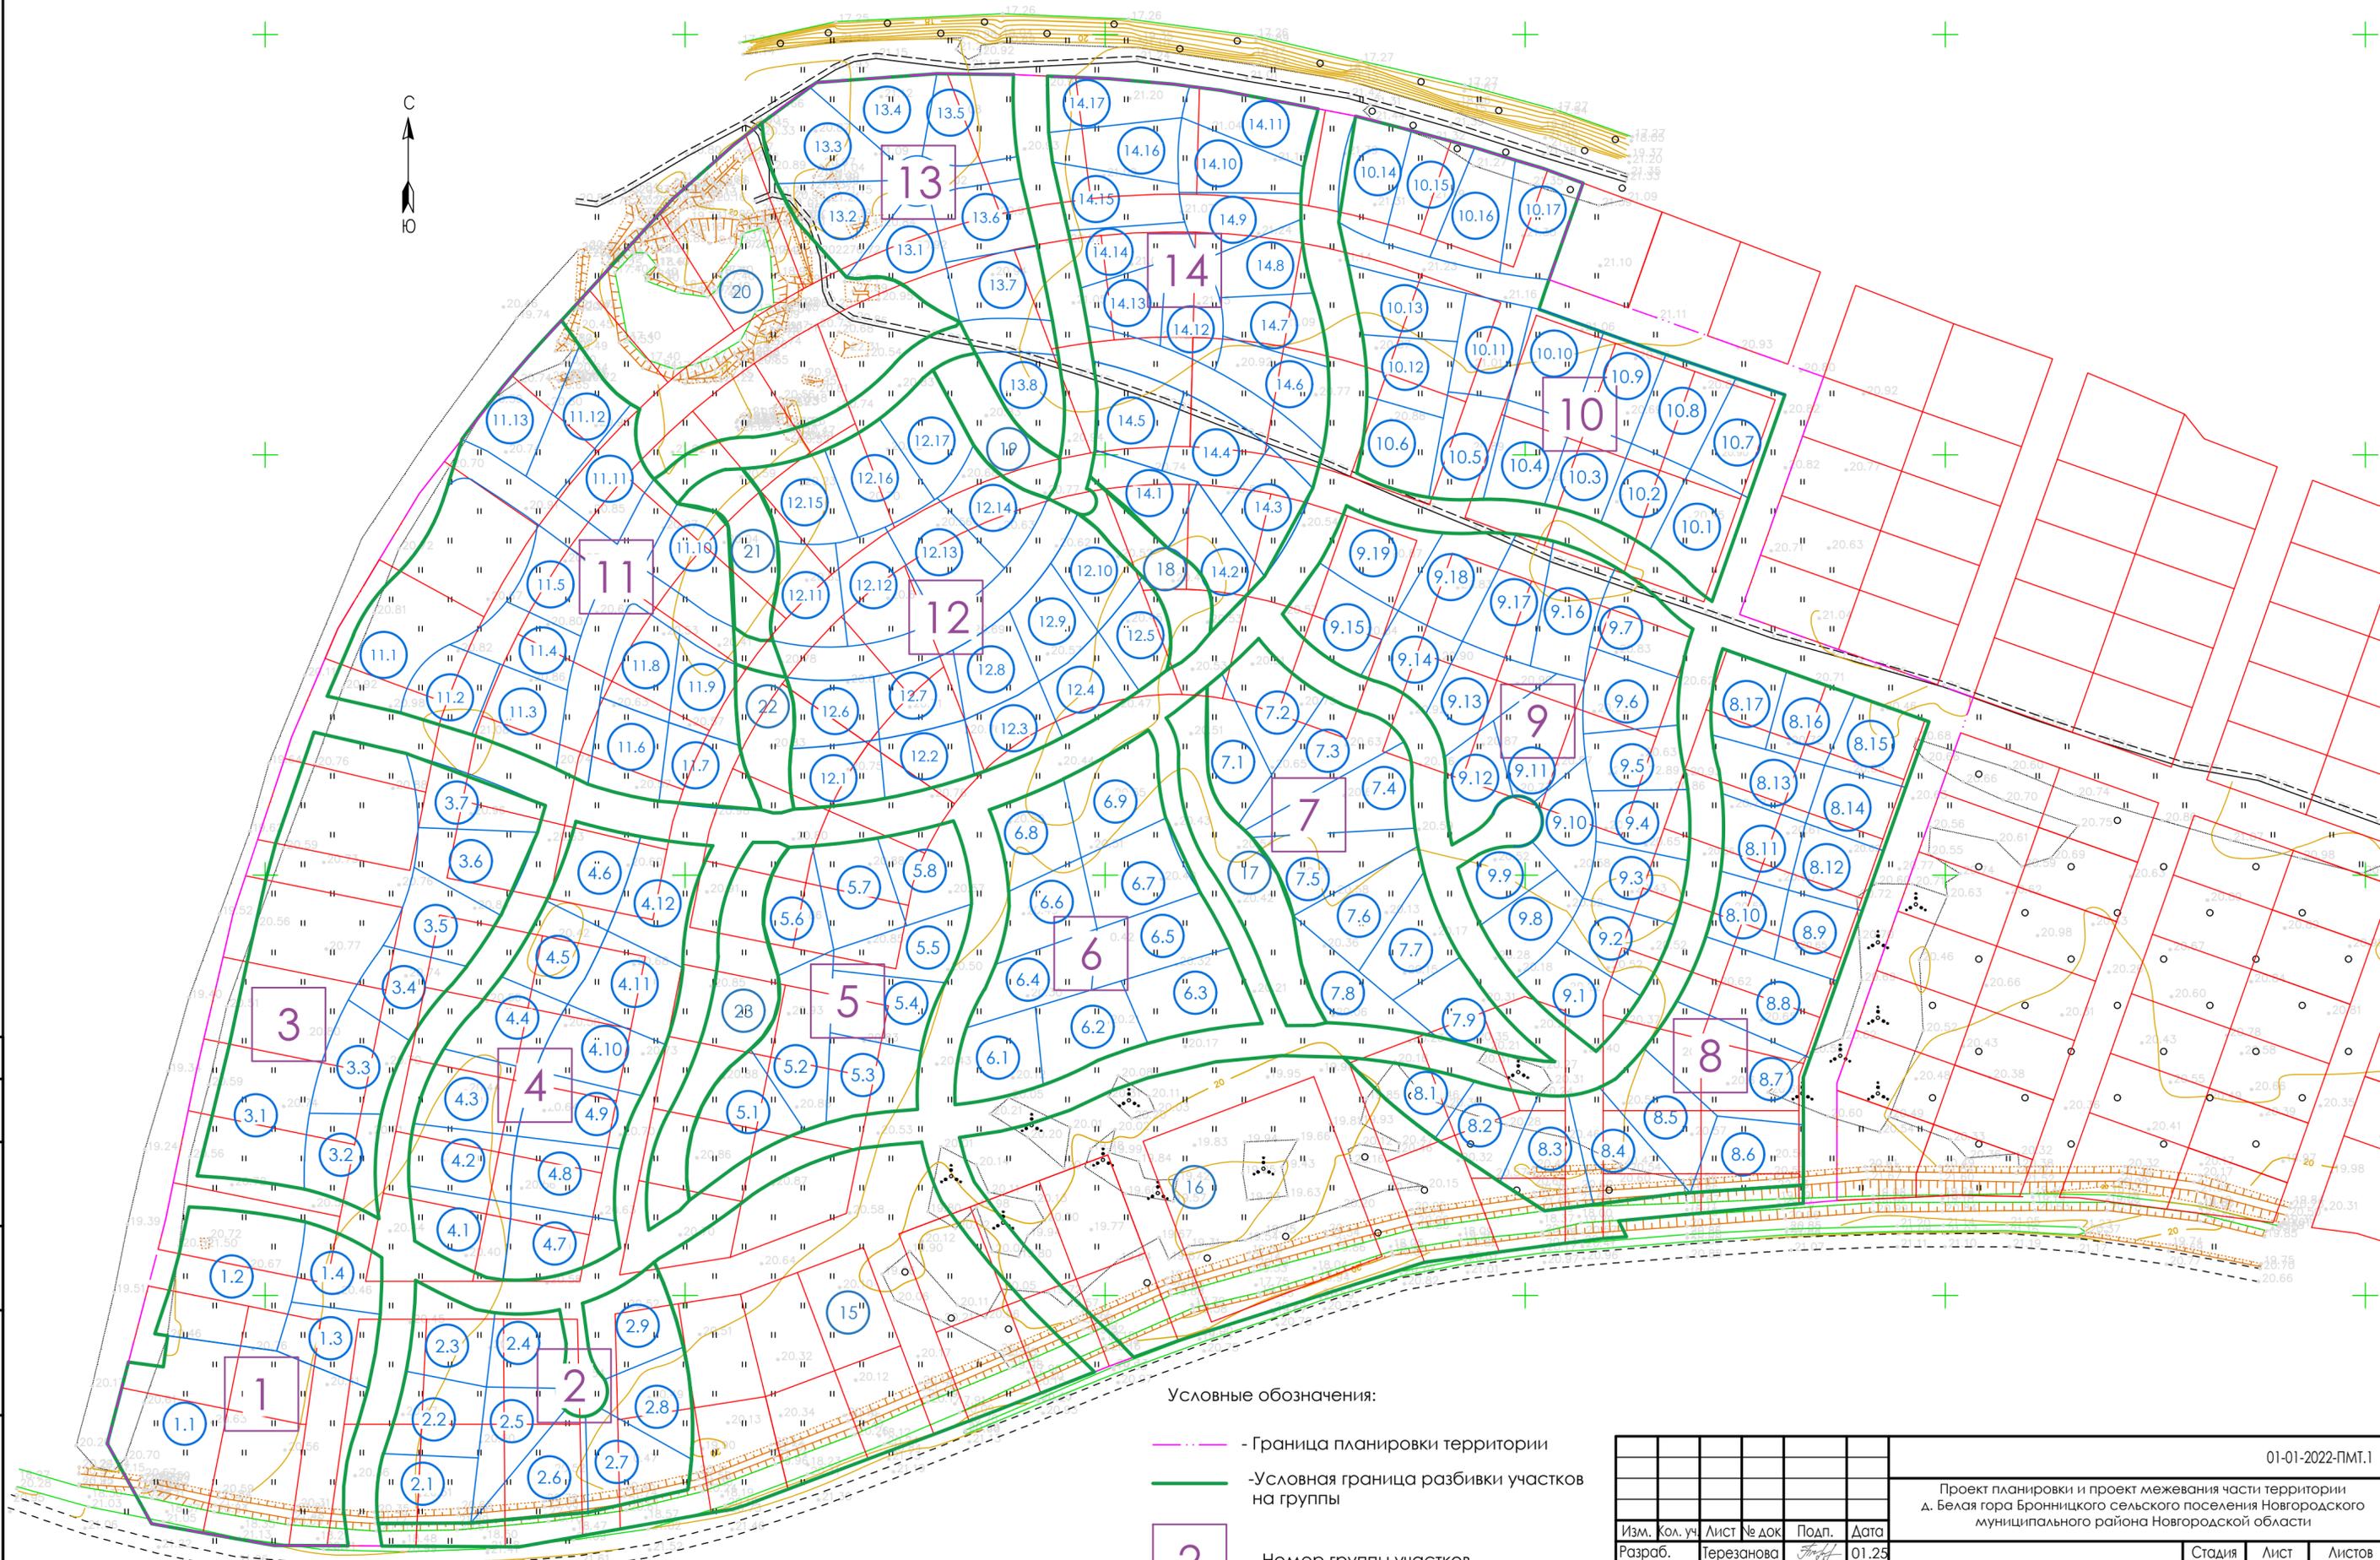

- Условные обозначения:
- Граница планировки территории
 - Условная граница разбивки участков на группы
 - 2 - Номер группы участков
 - 2.9 - Номер участка

					01-01-2022-ПМТ.1		
					Проект планировки и проект межевания части территории д. Белая гора Бронницкого сельского поселения Новгородского муниципального района Новгородской области		
Изм.	Кол. уч.	Лист	№ док	Подп.	Дата	Проект межевания территории П 16 Листов	
Разраб.		Терезанова		<i>[Signature]</i>	01.25		
ГАП		Борисов		<i>[Signature]</i>	01.25		
					СХЕМА РАЗБИВКИ ГРУПП УЧАСТКОВ АРХИТЕКТУРА		
					Формат А2		

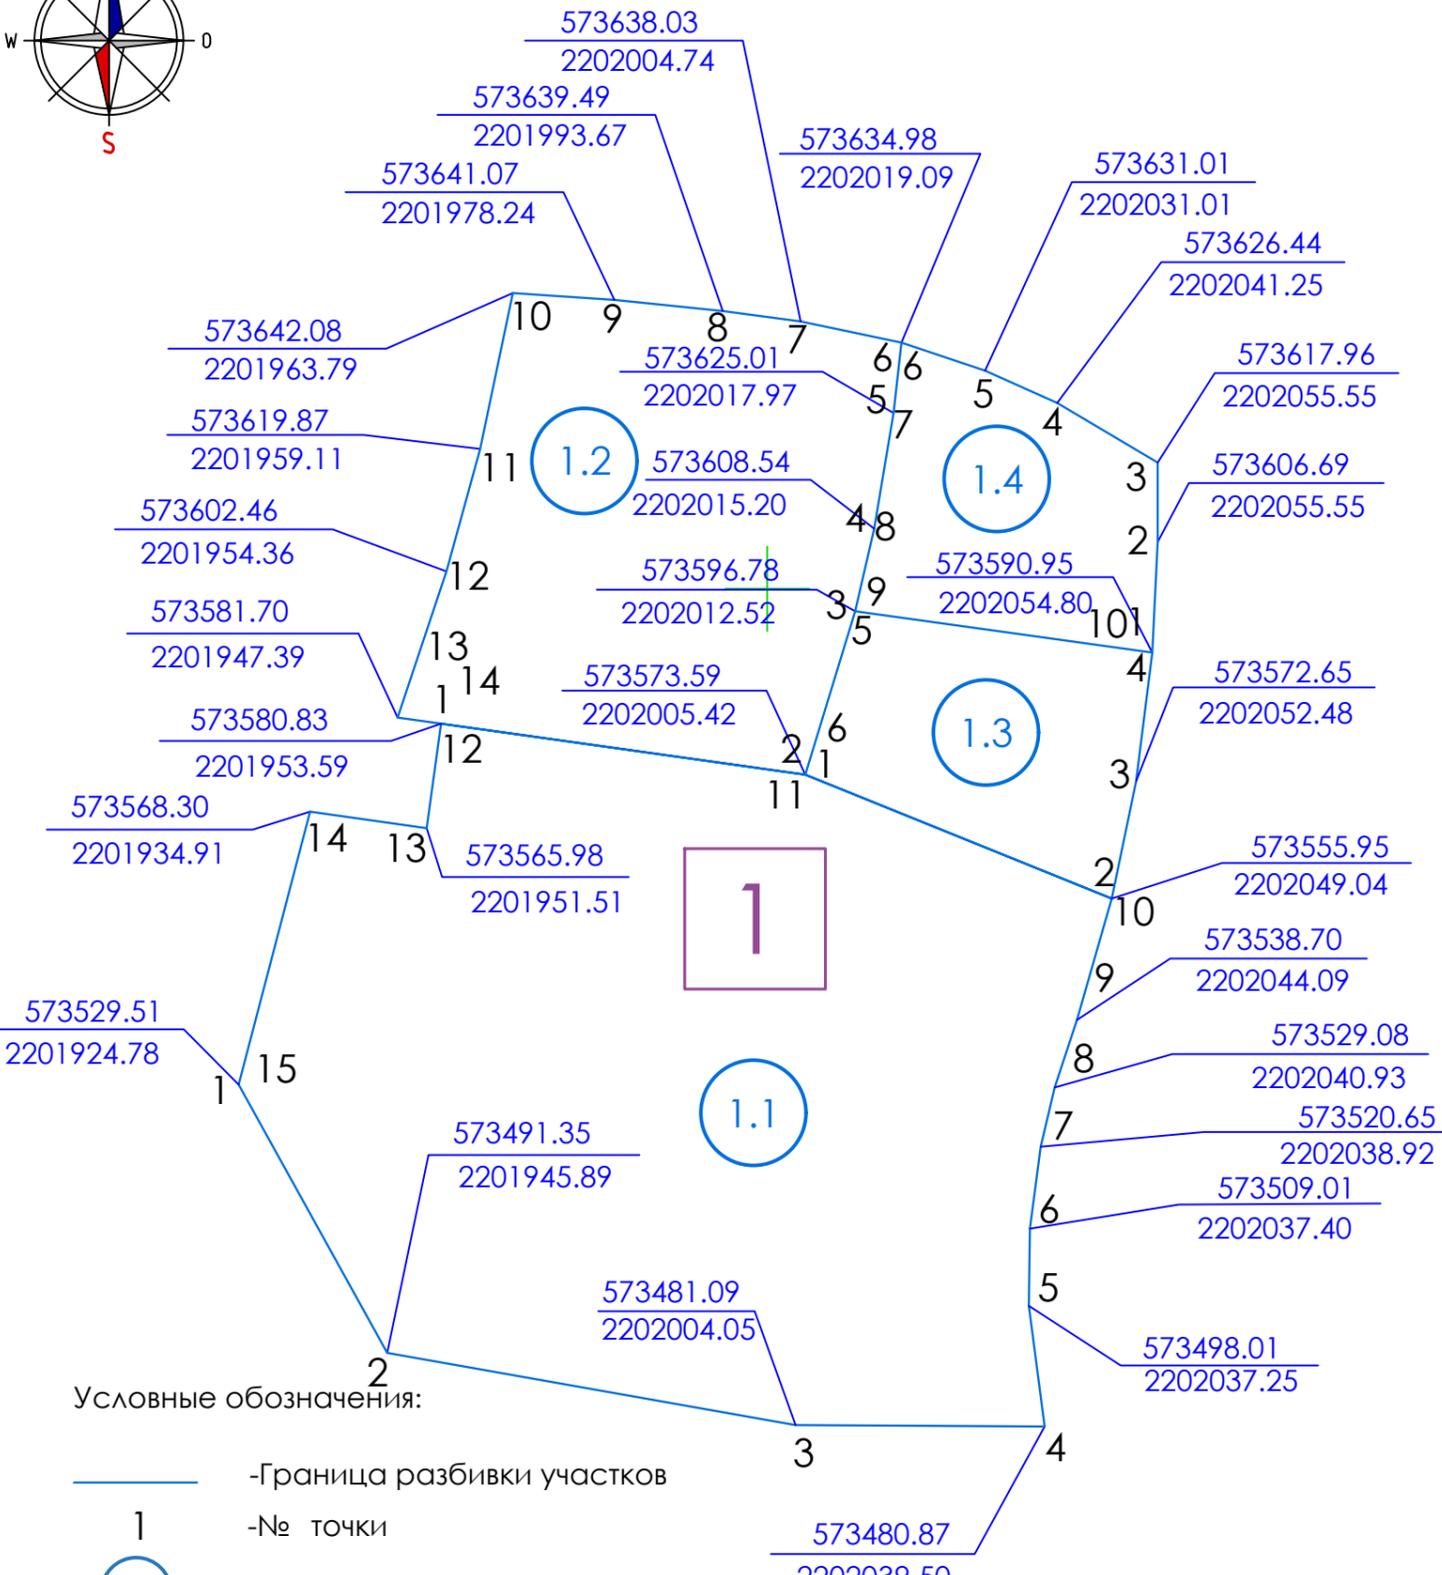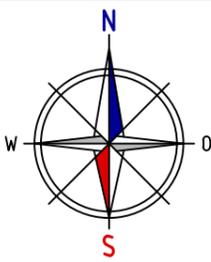

Условные обозначения:


- Граница разбивки участков
- № точки
- Номер участка
- Номер группы участков
- 573480.87 - Координаты X
- 2202039.50 - Координаты Y

КООРДИНАТЫ УЧАСТКОВ

№ уч.	№ точки	Координаты X	Координаты Y
1.1	1	573529.51	2201924.78
	2	573491.35	2201945.89
	3	573481.09	2202004.05
	4	573480.87	2202039.50
	5	573498.01	2202037.25
	6	573509.01	2202037.40
	7	573520.65	2202038.92
	8	573529.08	2202040.93
	9	573538.70	2202044.09
	10	573555.95	2202049.04
	11	573573.59	2202005.42
	12	573580.83	2201953.59
	13	573565.98	2201951.51
	14	573568.30	2201934.91
	15	573529.51	2201924.78
1.2	1	573580.83	2201953.59
	2	573573.59	2202005.42
	3	573596.78	2202012.52
	4	573608.54	2202015.20
	5	573625.01	2202017.97
	6	573634.98	2202019.09
	7	573638.03	2202004.74
	8	573639.49	2201993.67
	9	573641.07	2201978.24
	10	573642.08	2201963.79
	11	573619.87	2201959.11
	12	573602.46	2201954.36
	13	573581.70	2201947.39
	14	573580.83	2201953.59


№ уч.	№ точки	Координаты X	Координаты Y
1.3	1	573573.59	2202005.42
	2	573555.95	2202049.04
	3	573572.65	2202052.48
	4	573590.95	2202054.80
	5	573596.78	2202012.52
	6	573573.59	2202005.42
1.4	1	573590.95	2202054.80
	2	573606.69	2202055.55
	3	573617.96	2202055.55
	4	573626.44	2202041.25
	5	573631.01	2202031.01
	6	573634.98	2202019.09
	7	573625.01	2202017.97
	8	573608.54	2202015.20
	9	573596.78	2202012.52
	10	573590.95	2202054.80

Схема расположения участка

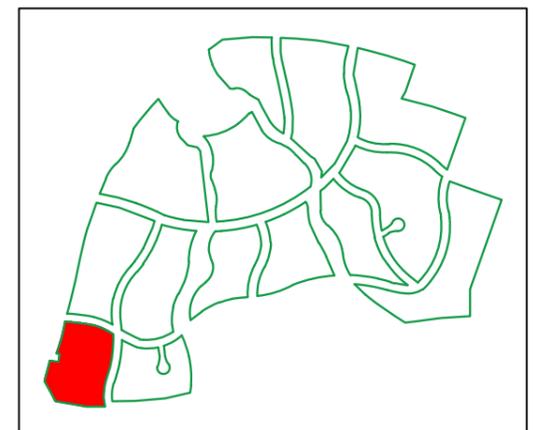

СОГЛАСОВАНО
 Взам. инв. №
 ПОДП. И ДАТА
 Инв. № подл.

						01-01-2022-ПМТ.1		
						Проект планировки и проект межевания части территории д. Белая гора Бронницкого сельского поселения Новгородского муниципального района Новгородской области		
Изм.	Кол. уч.	Лист	№ док.	Подп.	Дата	Проект межевания территории		
Разраб.		Терезанова		<i>[Signature]</i>	01.25	Стадия	Лист	Листов
ГАП		Борисов		<i>[Signature]</i>	01.25	П	17	
						Группа участков 1. Координаты точек		
						АРХИТЕКТУРА		

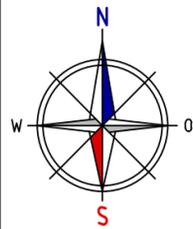


КООРДИНАТЫ УЧАСТКОВ

№ уч.	№ точки	Координаты X	Координаты Y
2.1	1	573491.46	2202053.87
	2	573491.68	2202097.88
	3	573522.64	2202101.45
	4	573524.72	2202056.32
	5	573516.48	2202054.41
	6	573508.74	2202053.42
	7	573500.37	2202053.18
	8	573491.46	2202053.87
2.2	1	573524.72	2202056.32
	2	573522.64	2202101.45
	3	573556.44	2202105.35
	4	573563.85	2202067.14
	5	573555.30	2202065.27
	6	573545.66	2202062.84
	7	573535.51	2202059.86
	8	573524.72	2202056.32
	9	573559.96	2202161.60
	10	573555.71	2202162.91
2.3	1	573563.85	2202067.14
	2	573556.44	2202105.35
	3	573591.67	2202109.42
	4	573593.19	2202100.50
	5	573598.81	2202087.88
	6	573607.15	2202071.64
	7	573599.11	2202071.39
	8	573588.67	2202070.67
	9	573577.99	2202069.47
	10	573563.85	2202067.14
2.4	1	573556.44	2202105.35
	2	573555.85	2202139.13
	3	573558.77	2202139.89
	4	573564.56	2202142.16
	5	573570.70	2202143.34
	6	573576.95	2202143.38
	7	573581.11	2202146.56
	8	573588.35	2202195.75
	9	573591.09	2202116.56

№ уч.	№ точки	Координаты X	Координаты Y
2.4	10	573591.67	2202109.42
	11	573556.44	2202105.35
2.5	1	573491.68	2202097.88
	2	573545.47	2202142.89
	3	573549.71	2202139.93
	4	573555.85	2202139.13
	5	573556.44	2202105.35
	6	573491.68	2202097.88
2.6	1	573491.68	2202097.88
	2	573496.76	2202153.75
	3	573542.38	2202152.54
	4	573542.87	2202147.33
	5	573545.47	2202142.89
	6	573491.68	2202097.88
2.7	1	573496.76	2202153.75
	2	573507.53	2202201.25
	3	573514.81	2202202.28
	4	573522.07	2202203.01
	5	573546.19	2202159.83
	6	573543.77	2202156.76
	7	573542.38	2202152.54
	8	573496.76	2202153.75
2.8	1	573522.07	2202203.01
	2	573533.49	2202203.55
	3	573546.38	2202203.27
	4	573562.16	2202201.66
	5	573593.19	2202100.50
	6	573607.15	2202071.64
	7	573599.11	2202071.39
	8	573588.67	2202070.67
	9	573577.99	2202069.47
	10	573563.85	2202067.14

№ уч.	№ точки	Координаты X	Координаты Y
2.9	1	573575.44	2202199.18
	2	573588.35	2202195.75
	3	573600.96	2202191.36
	4	573615.82	2202185.27
	5	573610.48	2202178.92
	6	573604.71	2202170.13
	7	573600.38	2202161.23
	8	573596.21	2202151.12
	9	573576.61	2202153.79
	10	573569.67	2202155.47
	11	573563.35	2202158.80
	12	573559.96	2202161.60
	13	573575.44	2202199.18

СОГЛАСОВАНО
 Возм. инв. №
 Подп. и дата
 Инв. № подл.

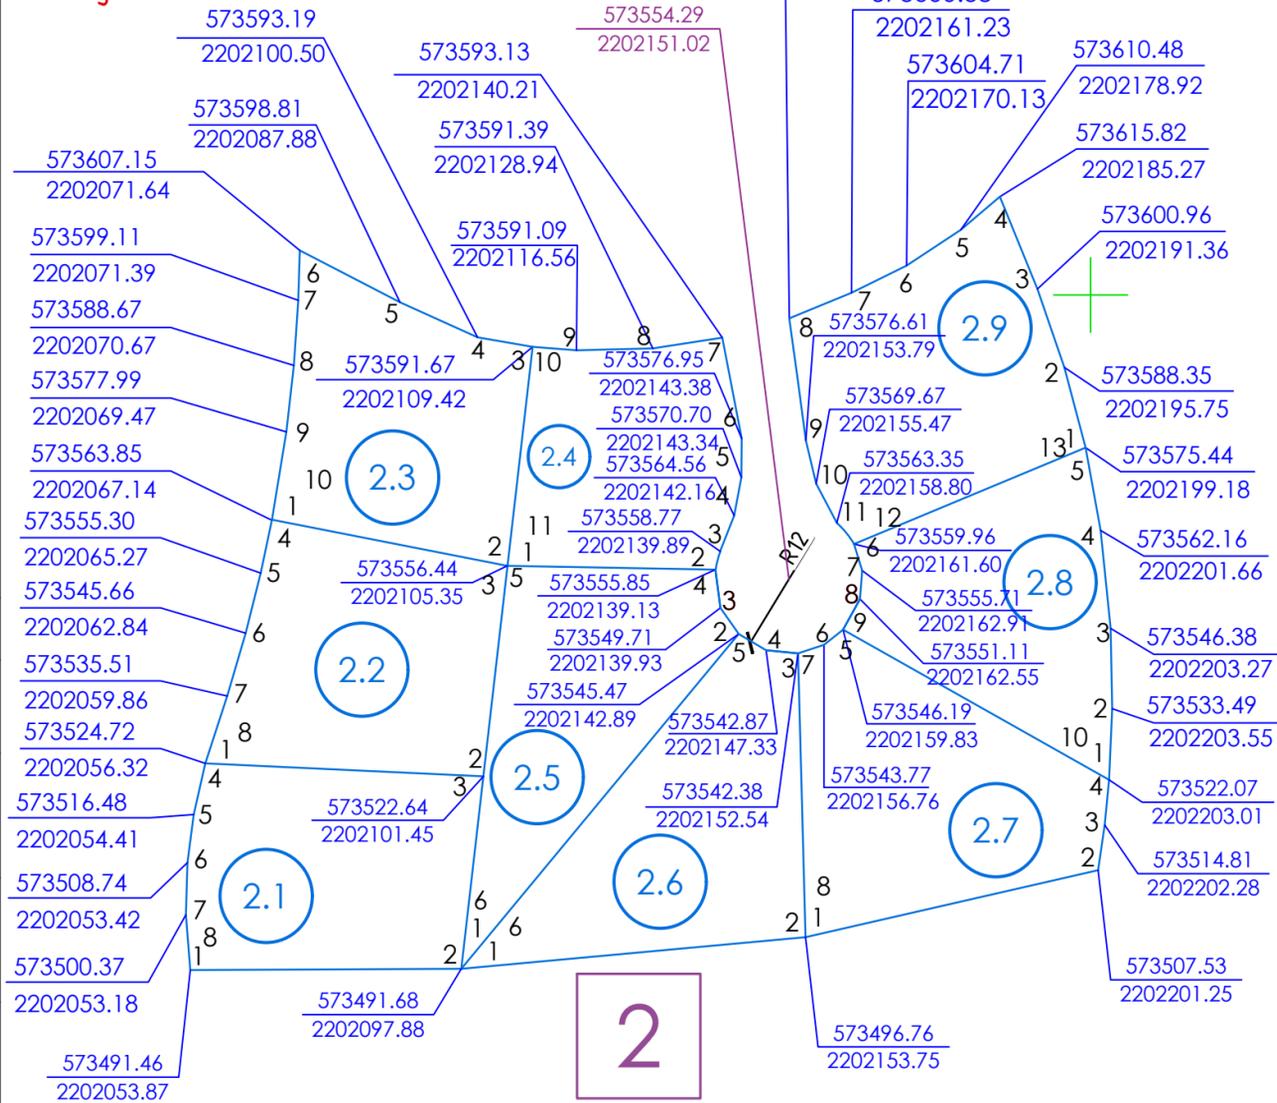


Условные обозначения:

- Граница разбивки участков
- № точки
- Номер участка
- Номер группы участков

573480.87 - Координаты X
 2202039.50 - Координаты Y

Схема расположения участка



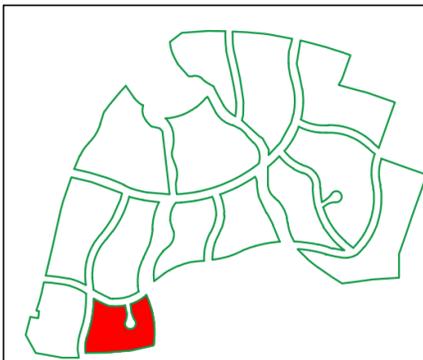


						01-01-2022-ПМТ.1		
						Проект планировки и проект межевания части территории д. Белая гора Бронницкого сельского поселения Новгородского муниципального района Новгородской области		
Изм.	Кол. уч.	Лист	№ док.	Подп.	Дата	Проект межевания территории		
						Стадия	Лист	Листов
						П	18	
						Группа участков 2. Координаты точек		
						АРХИТЕКТУРА		

Условные обозначения:

-  -Граница разбивки участков
-  -№ точки
-  - Номер участка
-  -Номер группы участков

573480.87 -Координаты X
2202039.50 -Координаты Y

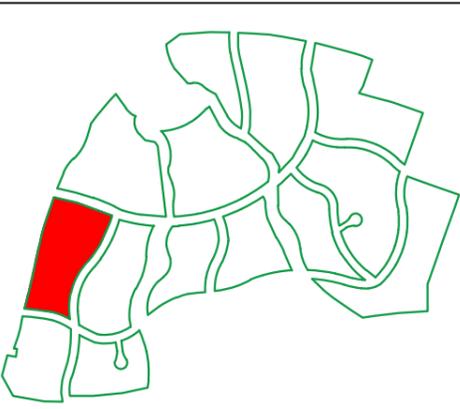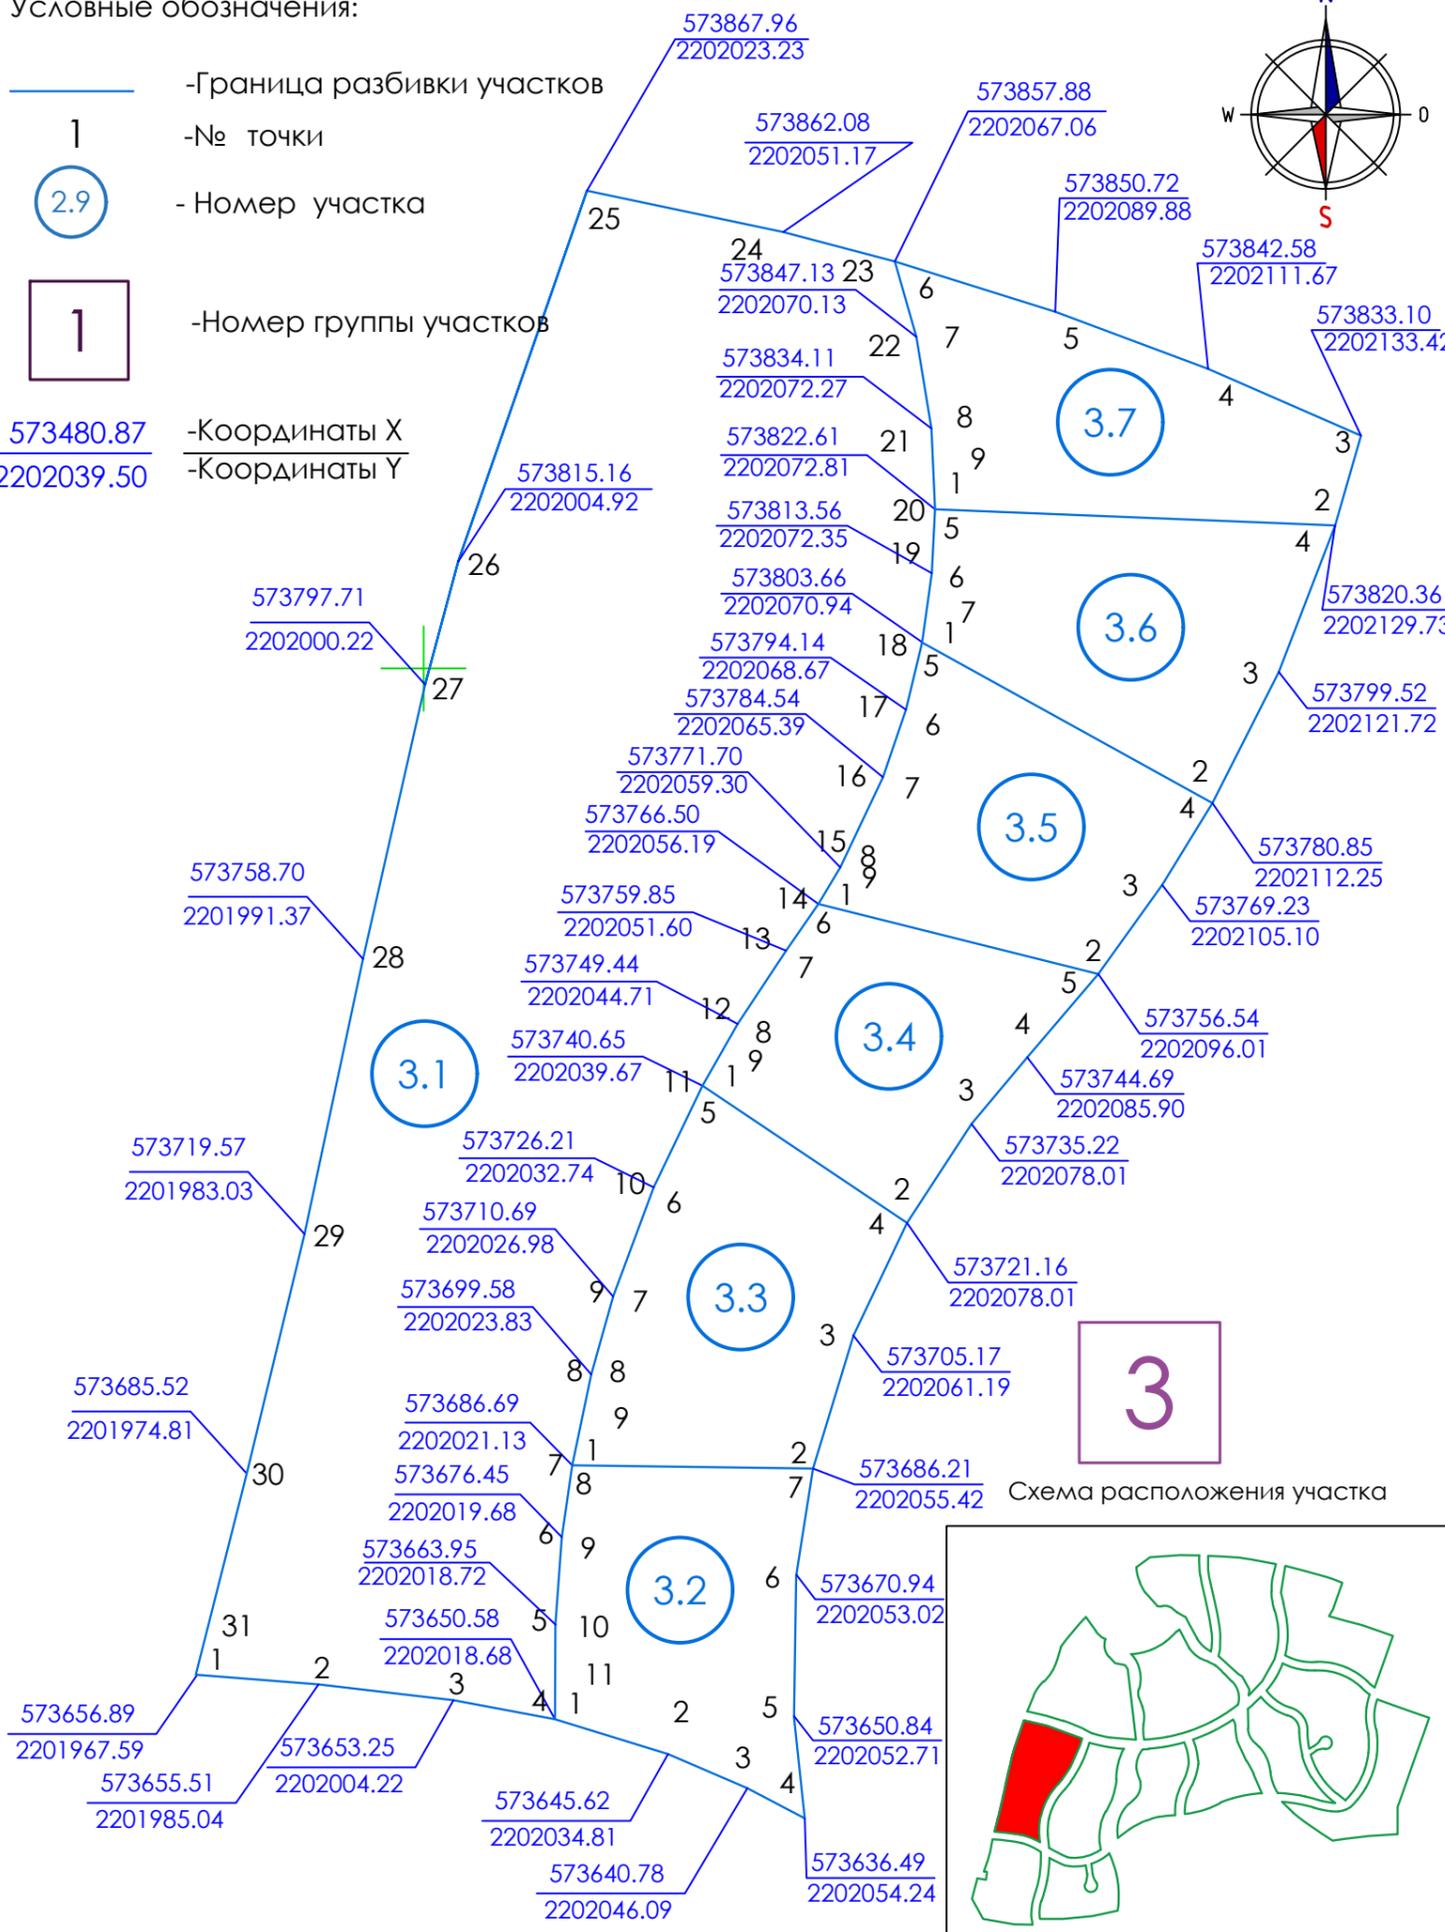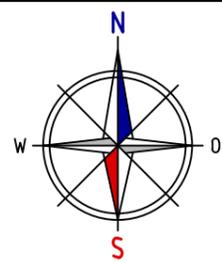

КООРДИНАТЫ УЧАСТКОВ

№ уч.	№ точки	Координаты X	Координаты Y
3.1	1	573656.89	2201967.59
	2	573655.51	2201985.04
	3	573653.25	2202004.22
	4	573650.58	2202018.68
	5	573663.95	2202018.72
	6	573676.45	2202019.68
	7	573686.69	2202021.13
	8	573699.58	2202023.83
	9	573710.69	2202026.98
	10	573726.21	2202032.74
	11	573740.65	2202039.67
3.2	1	573650.58	2202018.68
	2	573645.62	2202034.81
	3	573640.78	2202046.09
	4	573636.49	2202054.24
	5	573650.84	2202052.71
	6	573670.94	2202053.02
	7	573686.21	2202055.42
	8	573686.69	2202021.13
	9	573676.45	2202019.68
	10	573663.95	2202018.72
	11	573650.58	2202018.68
3.3	1	573686.69	2202021.13
	2	573686.21	2202055.42
	3	573705.17	2202061.19
	4	573721.16	2202078.01
	5	573740.65	2202039.67
	6	573756.54	2202096.01
	7	573769.23	2202105.10
	8	573780.85	2202112.25
	9	573794.14	2202068.67
	10	573803.66	2202070.94
	11	573813.56	2202072.35
3.4	1	573740.65	2202039.67
	2	573721.16	2202078.01
	3	573735.22	2202078.01
	4	573744.69	2202085.90
	5	573756.54	2202096.01
	6	573766.50	2202056.19
	7	573759.85	2202051.60
	8	573749.44	2202044.71
	9	573740.65	2202039.67
	10	573726.21	2202032.74
	11	573749.44	2202044.71
3.5	1	573766.50	2202056.19
	2	573756.54	2202096.01
	3	573769.23	2202105.10
	4	573780.85	2202112.25
	5	573803.66	2202070.94
	6	573794.14	2202068.67
	7	573784.54	2202065.39
	8	573771.70	2202059.30
	9	573771.70	2202059.30
	10	573771.70	2202059.30
	11	573771.70	2202059.30
3.6	1	573803.66	2202070.94
	2	573803.66	2202070.94
	3	573799.52	2202121.72
	4	573780.85	2202112.25
	5	573769.23	2202105.10
	6	573756.54	2202096.01
	7	573744.69	2202085.90
	8	573735.22	2202078.01
	9	573726.21	2202032.74
	10	573719.57	2201983.03
	11	573719.57	2201983.03
3.7	1	573822.61	2202072.81
	2	573820.36	2202129.73
	3	573833.10	2202133.42
	4	573842.58	2202111.67
	5	573850.72	2202089.88
	6	573857.88	2202067.06
	7	573847.13	2202070.13
	8	573834.11	2202072.27
	9	573822.61	2202072.81
	10	573822.61	2202072.81
	11	573822.61	2202072.81

№ уч.	№ точки	Координаты X	Координаты Y
3.3	1	573686.69	2202021.13
	2	573686.21	2202055.42
	3	573705.17	2202061.19
	4	573721.16	2202078.01
	5	573740.65	2202039.67
	6	573726.21	2202032.74
	7	573710.69	2202026.98
	8	573699.58	2202023.83
	9	573686.69	2202021.13
3.4	1	573740.65	2202039.67
	2	573721.16	2202078.01
	3	573735.22	2202078.01
	4	573744.69	2202085.90
	5	573756.54	2202096.01
	6	573766.50	2202056.19
	7	573759.85	2202051.60
	8	573749.44	2202044.71
	9	573740.65	2202039.67
3.5	1	573766.50	2202056.19
	2	573756.54	2202096.01
	3	573769.23	2202105.10
	4	573780.85	2202112.25
	5	573803.66	2202070.94
	6	573794.14	2202068.67
	7	573784.54	2202065.39
	8	573771.70	2202059.30
	9	573771.70	2202059.30
3.6	1	573803.66	2202070.94
	2	573803.66	2202070.94
	3	573799.52	2202121.72
	4	573780.85	2202112.25
	5	573769.23	2202105.10
	6	573756.54	2202096.01
	7	573744.69	2202085.90
	8	573735.22	2202078.01
	9	573726.21	2202032.74
3.7	1	573822.61	2202072.81
	2	573820.36	2202129.73
	3	573833.10	2202133.42
	4	573842.58	2202111.67
	5	573850.72	2202089.88
	6	573857.88	2202067.06
	7	573847.13	2202070.13
	8	573834.11	2202072.27
	9	573822.61	2202072.81

СОГЛАСОВАНО

Взам. инв. №

ПОДП. И ДАТА

ИНВ. № ПОДА.

Схема расположения участка

01-01-2022-ПМТ.1

Проект планировки и проект межевания части территории д. Белая гора Бронницкого сельского поселения Новгородского муниципального района Новгородской области

Изм.	Кол. уч.	Лист	№ док.	Подп.	Дата
Разраб.		Терезанова		<i>[Signature]</i>	01.25
ГАП		Борисов		<i>[Signature]</i>	01.25

Проект межевания территории



Стадия	Лист	Листов
П	19	

Группа участков 3. Координаты точек



Условные обозначения:

-  -Граница разбивки участков
-  -№ точки
-  -Номер участка
-  -Номер группы участков
- $\frac{573480.87}{2202039.50}$ -Координаты X
-Координаты Y

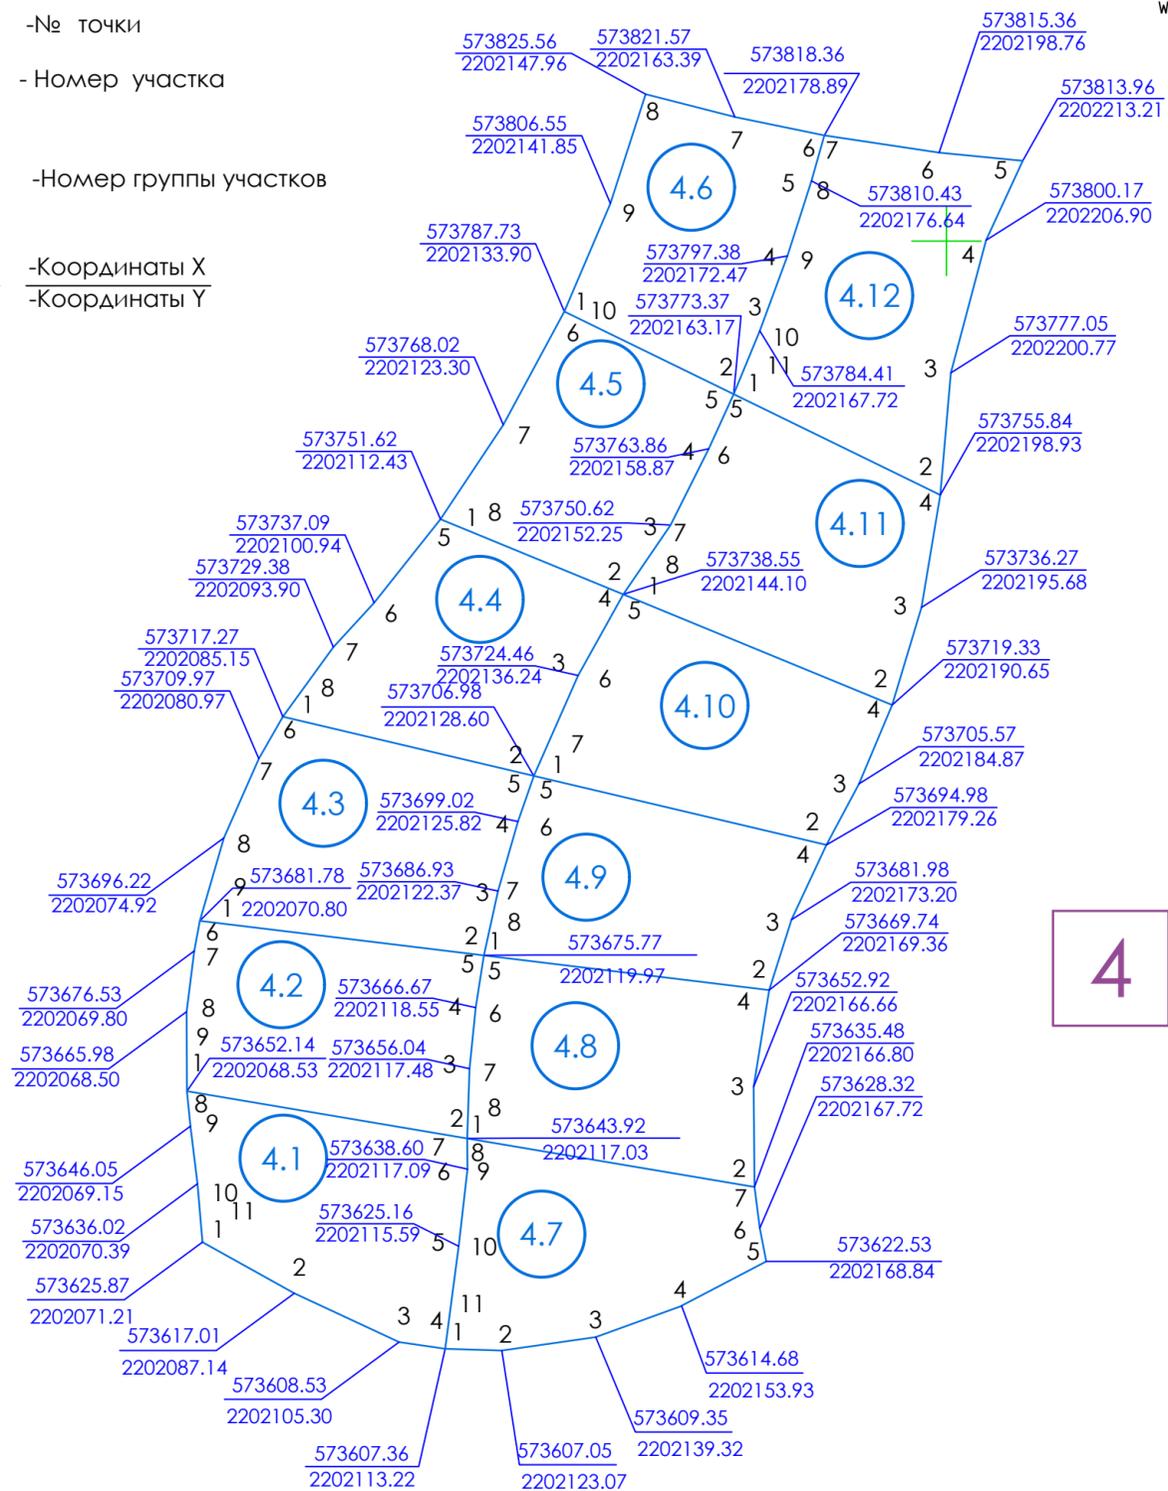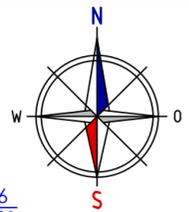


КООРДИНАТЫ УЧАСТКОВ

№ уч.	№ точки	Координаты X	Координаты Y
4.1	1	573625.87	2202071.21
	2	573617.01	2202087.14
	3	573608.53	2202105.30
	4	573607.36	2202113.22
	5	573625.16	2202115.59
	6	573638.60	2202117.09
	7	573643.92	2202117.03
	8	573652.14	2202068.53
	9	573646.05	2202069.15
	10	573636.02	2202070.39
	11	573625.87	2202071.21
4.2	1	573652.14	2202068.53
	2	573643.92	2202117.03
	3	573656.04	2202117.48
	4	573666.67	2202118.55
	5	573675.77	2202119.97
	6	573681.78	2202070.80
	7	573676.53	2202069.80
	8	573665.98	2202068.50
	9	573652.14	2202068.53
4.3	1	573681.78	2202070.80
	2	573675.77	2202119.97
	3	573686.93	2202122.37
	4	573699.02	2202125.82
	5	573706.98	2202128.60
	6	573717.27	2202085.15
	7	573709.97	2202080.97
	8	573696.22	2202074.92
	9	573681.78	2202070.80
4.4	1	573717.27	2202085.15
	2	573706.98	2202128.60
	3	573724.46	2202136.24
	4	573738.55	2202144.10
	5	573751.62	2202112.43
	6	573737.09	2202100.94
	7	573729.38	2202093.90
	8	573717.27	2202085.15
4.5	1	573751.62	2202112.43
	2	573738.55	2202144.10
	3	573750.62	2202152.25
	4	573763.86	2202158.87



№ уч.	№ точки	Координаты X	Координаты Y
4.5	5	573773.37	2202163.17
	6	573787.73	2202133.90
	7	573768.02	2202123.30
	8	573751.62	2202112.43
4.6	1	573787.73	2202133.90
	2	573773.37	2202163.17
	3	573784.41	2202167.72
	4	573797.38	2202172.47
	5	573810.43	2202176.64
	6	573818.36	2202178.89
	7	573821.57	2202163.39
	8	573825.56	2202147.96
	9	573806.55	2202141.85
	10	573787.73	2202133.90
4.7	1	573607.36	2202113.22
	2	573607.05	2202123.07
	3	573609.35	2202139.32
	4	573614.68	2202153.93
	5	573622.53	2202168.84
	6	573628.32	2202167.72
	7	573635.48	2202166.80
	8	573643.92	2202117.03
	9	573638.60	2202117.09
	10	573625.16	2202115.59
	11	573607.36	2202113.22
4.8	1	573643.92	2202117.03
	2	573635.48	2202166.80
	3	573652.92	2202166.66
	4	573669.74	2202169.36
	5	573675.77	2202119.97
	6	573666.67	2202118.55
	7	573656.04	2202117.48
	8	573643.92	2202117.03
4.9	1	573675.77	2202119.97
	2	573669.74	2202169.36
	3	573681.98	2202173.20
	4	573694.98	2202179.26
	5	573706.98	2202128.60
	6	573699.02	2202125.82
	7	573686.93	2202122.37
	8	573675.77	2202119.97

№ уч.	№ точки	Координаты X	Координаты Y
4.10	1	573706.98	2202128.60
	2	573694.98	2202179.26
	3	573705.57	2202184.87
	4	573719.33	2202190.65
	5	573738.55	2202144.10
4.11	6	573724.46	2202136.24
	7	573706.98	2202128.60
	1	573738.55	2202144.10
	2	573719.33	2202190.65
	3	573736.27	2202195.68
4.12	4	573755.84	2202198.93
	5	573773.37	2202163.17
	6	573763.86	2202158.87
	7	573750.62	2202152.25
	8	573738.55	2202144.10
4.12	1	573773.37	2202163.17
	2	573755.84	2202198.93
	3	573777.05	2202200.77
	4	573800.17	2202206.90
	5	573813.96	2202213.21
	6	573815.36	2202198.76
	7	573818.36	2202178.89
	8	573810.43	2202176.64
	9	573797.38	2202172.47
	10	573784.41	2202167.72
	11	573773.37	2202163.17

Схема расположения участка

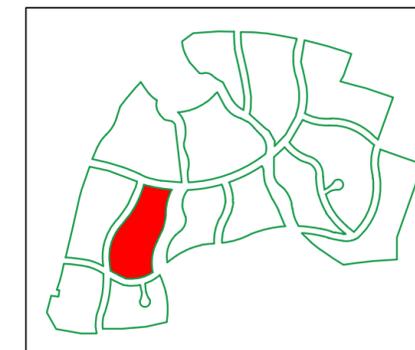

						01-01-2022-ПМТ.1			
						Проект планировки и проект межевания части территории д. Белая гора Бронницкого сельского поселения Новгородского муниципального района Новгородской области			
Изм.	Кол. уч.	Лист	№ док.	Подп.	Дата	Проект межевания территории	Стадия	Лист	Листов
Разраб.	Терезанова				01.25		П	20	
ГАП	Борисов				01.25	Группа участков 4. Координаты точек	АРХИТЕКТУРА 		
							Формат А4x3		

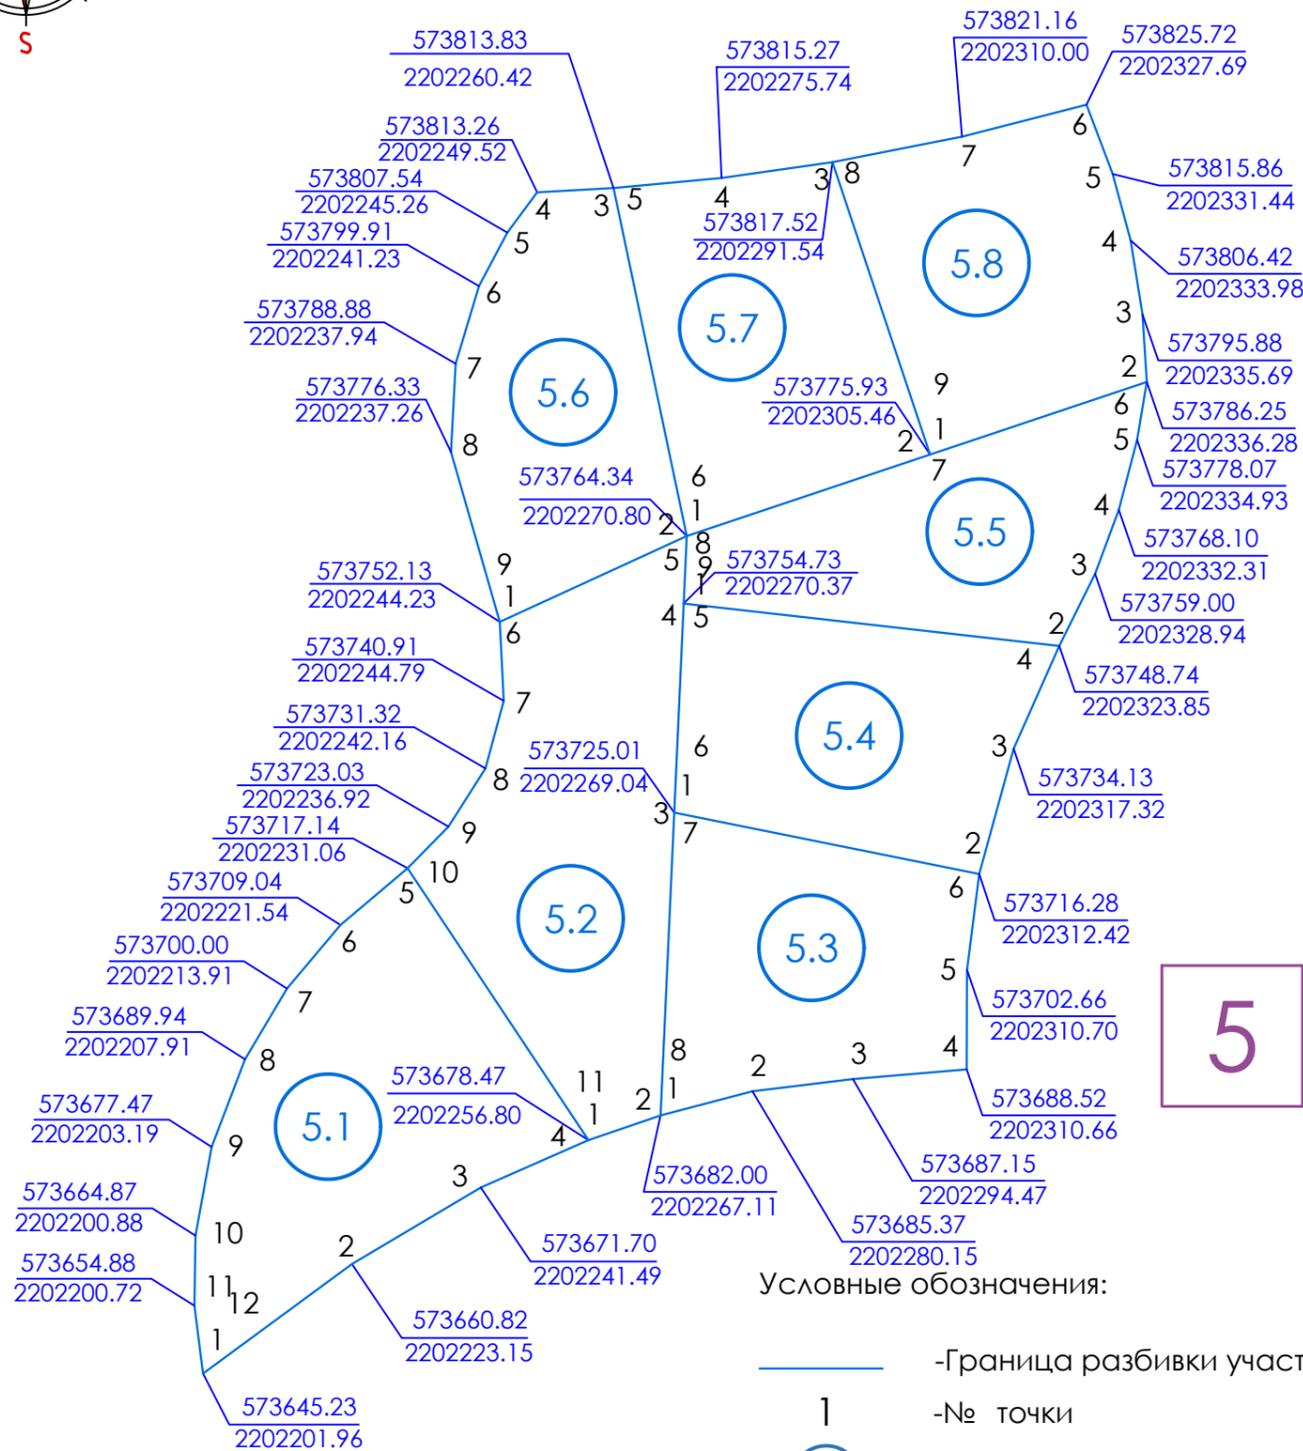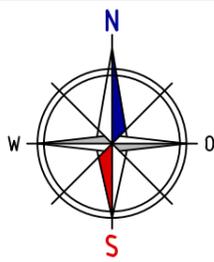


- Условные обозначения:
- Граница разбивки участков
 - № точки
 - Номер участка
 - Номер группы участков
 - Координаты X
 - Координаты Y

КООРДИНАТЫ УЧАСТКОВ

№ уч.	№ точки	Координаты X	Координаты Y
5.1	1	573645.23	2202201.96
	2	573660.82	2202223.15
	3	573671.70	2202241.49
	4	573678.47	2202256.80
	5	573717.14	2202231.06
	6	573709.04	2202221.54
	7	573700.00	2202213.91
	8	573689.94	2202207.91
	9	573677.47	2202203.19
	10	573664.87	2202200.88
	11	573654.88	2202200.72
	12	573645.23	2202201.96
5.2	1	573678.47	2202256.80
	2	573682.00	2202267.11
	3	573725.01	2202269.04
	4	573754.73	2202270.37
	5	573764.34	2202270.80
	6	573752.13	2202244.23
	7	573740.91	2202244.79
	8	573731.32	2202242.16
	9	573723.03	2202236.92
	10	573717.14	2202231.06
	11	573678.47	2202256.80
5.3	1	573682.00	2202267.11
	2	573685.37	2202280.15
	3	573687.15	2202294.47
	4	573688.52	2202310.66
	5	573702.66	2202310.70
	6	573716.28	2202312.42
	7	573725.01	2202269.04
	8	573682.00	2202267.11
5.4	1	573725.01	2202269.04
	2	573716.28	2202312.42
	3	573734.13	2202317.32
	4	573748.74	2202323.85
	5	573754.73	2202270.37
5.5	1	573754.73	2202270.37
	2	573748.74	2202323.85
	3	573759.00	2202328.94
	4	573768.10	2202332.31
	5	573778.07	2202334.93

№ уч.	№ точки	Координаты X	Координаты Y
5.5	6	573786.25	2202336.28
	7	573775.93	2202305.46
	8	573764.34	2202270.80
	9	573754.73	2202270.37
5.6	1	573752.13	2202244.23
	2	573764.34	2202270.80
	3	573813.83	2202260.42
	4	573813.26	2202249.52
	5	573807.54	2202245.26
	6	573799.91	2202241.23
	7	573788.88	2202237.94
	8	573776.33	2202237.26
	9	573752.13	2202244.23
5.7	1	573764.34	2202270.80
	2	573775.93	2202305.46
	3	573817.52	2202291.54
	4	573815.27	2202275.74
	5	573813.83	2202260.42
	6	573764.34	2202270.80
5.8	1	573775.93	2202305.46
	2	573786.25	2202336.28
	3	573795.88	2202335.69
	4	573806.42	2202333.98
	5	573815.86	2202331.44
	6	573825.72	2202327.69
	7	573821.16	2202310.00
	8	573817.52	2202291.54
	9	573775.93	2202305.46

Схема расположения участка

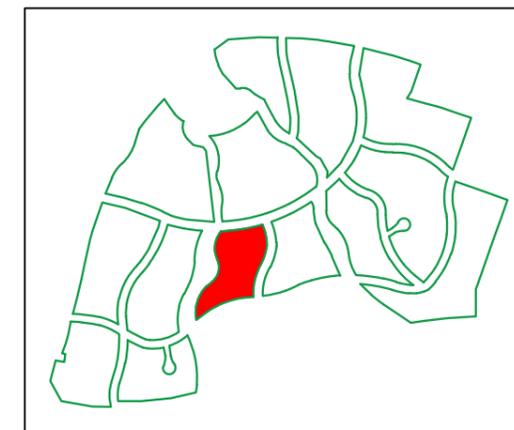

СОГЛАСОВАНО

Взам. инв. №

ПОДП. И ДАТА

ИНВ. № ПОДА.

01-01-2022-ПМТ.1

Проект планировки и проект межевания части территории д. Белая гора Бронницкого сельского поселения Новгородского муниципального района Новгородской области



Изм.	Кол. уч.	Лист	№ док.	Подп.	Дата
Разраб.		Терезанова		<i>[Signature]</i>	01.25
ГАП		Борисов		<i>[Signature]</i>	01.25

Проект межевания территории


Стадия	Лист	Листов
П	21	

Группа участков 5. Координаты точек



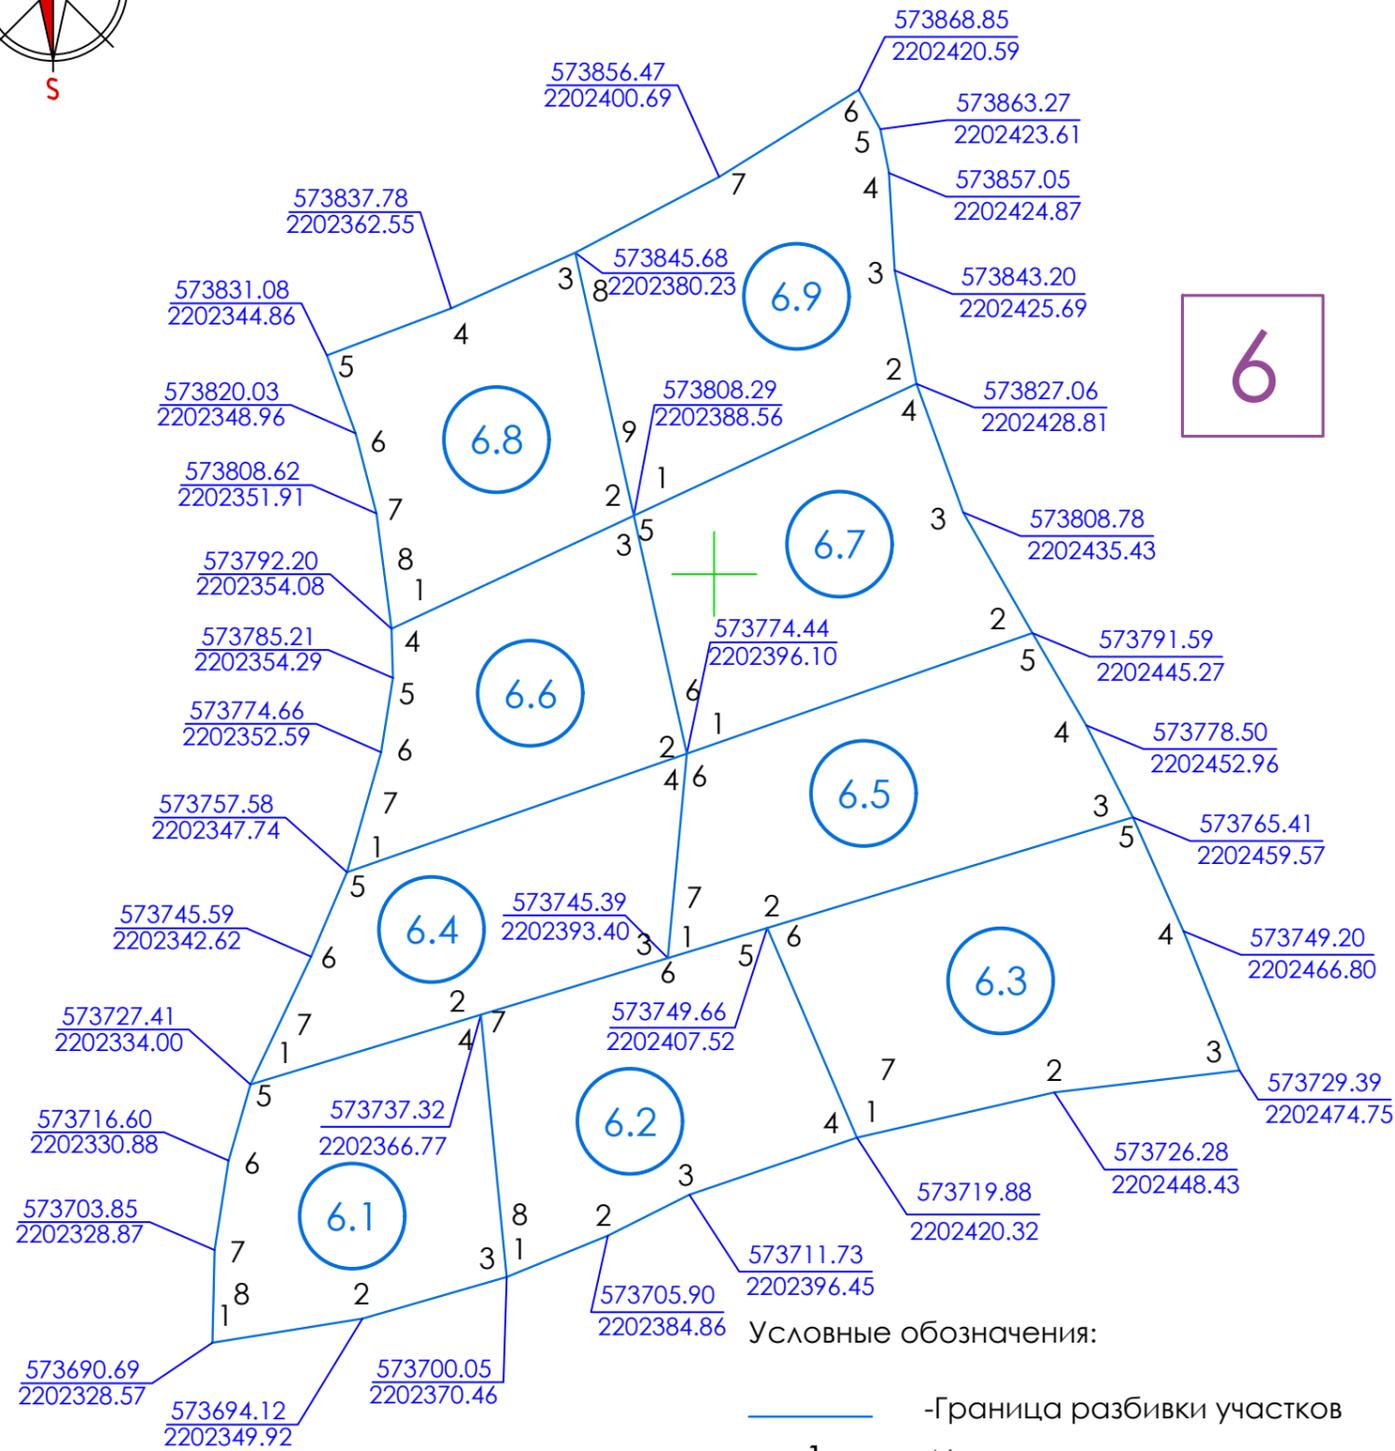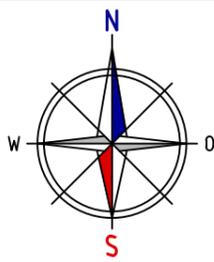

Условные обозначения:

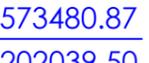
-  - Граница разбивки участков
-  - № точки
-  - Номер участка
-  - Номер группы участков
-  - Координаты X
- Координаты Y

КООРДИНАТЫ УЧАСТКОВ

№ уч.	№ точки	Координаты X	Координаты Y
6.1	1	573690.69	2202328.57
	2	573694.12	2202349.92
	3	573700.05	2202370.46
	4	573737.32	2202366.77
	5	573727.41	2202334.00
	6	573716.60	2202330.88
	7	573703.85	2202328.87
	8	573690.69	2202328.57
6.2	1	573700.05	2202370.46
	2	573705.90	2202384.86
	3	573711.73	2202396.45
	4	573719.88	2202420.32
	5	573749.66	2202407.52
	6	573745.39	2202393.40
	7	573737.32	2202366.77
	8	573700.05	2202370.46
6.3	1	573719.88	2202420.32
	2	573726.28	2202448.43
	3	573729.39	2202474.75
	4	573749.20	2202466.80
	5	573765.41	2202459.57
	6	573749.66	2202407.52
	7	573719.88	2202420.32
6.4	1	573727.41	2202334.00
	2	573737.32	2202366.77
	3	573745.39	2202393.40
	4	573774.44	2202396.10
	5	573757.58	2202347.74
	6	573745.59	2202342.62
	7	573727.41	2202334.00
6.5	1	573745.39	2202393.40
	2	573749.66	2202407.52
	3	573765.41	2202459.57
	4	573778.50	2202452.96
	5	573791.59	2202445.27
	6	573774.44	2202396.10
	7	573745.39	2202393.40
6.6	1	573757.58	2202347.74
	2	573774.44	2202396.10
	3	573808.29	2202388.56
	4	573792.20	2202354.08
	5	573785.21	2202354.29

№ уч.	№ точки	Координаты X	Координаты Y
6.6	6	573774.66	2202352.59
	7	573757.58	2202347.74
6.7	1	573774.44	2202396.10
	2	573791.59	2202445.27
	3	573808.78	2202435.43
	4	573827.06	2202428.81
	5	573808.29	2202388.56
	6	573774.44	2202396.10
6.8	1	573792.20	2202354.08
	2	573808.29	2202388.56
	3	573845.68	2202380.23
	4	573837.78	2202362.55
	5	573831.08	2202344.86
	6	573820.03	2202348.96
	7	573808.62	2202351.91
	8	573792.20	2202354.08
6.9	1	573808.29	2202388.56
	2	573827.06	2202428.81
	3	573843.20	2202425.69
	4	573857.05	2202424.87
	5	573863.27	2202423.61
	6	573868.85	2202420.59
	7	573856.47	2202400.69
	8	573845.68	2202380.23
	9	573808.29	2202388.56

Схема расположения участка

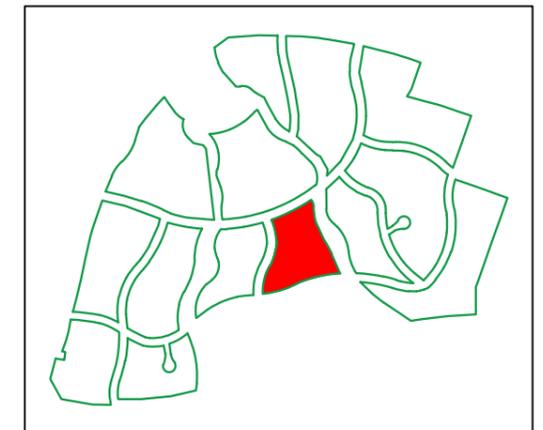



СОГЛАСОВАНО

Взам. инв. №

ПОДП. И ДАТА

ИНВ. № ПОДА.

						01-01-2022-ПМТ.1			
						Проект планировки и проект межевания части территории д. Белая гора Бронницкого сельского поселения Новгородского муниципального района Новгородской области			
Изм.	Кол. уч.	Лист	№ док.	Подп.	Дата	Проект межевания территории	Стадия	Лист	Листов
Разраб.				Терезанова	01.25		П	22	
ГАП				Борисов	01.25	Группа участков 6. Координаты точек	АРХИТЕКТУРА 		

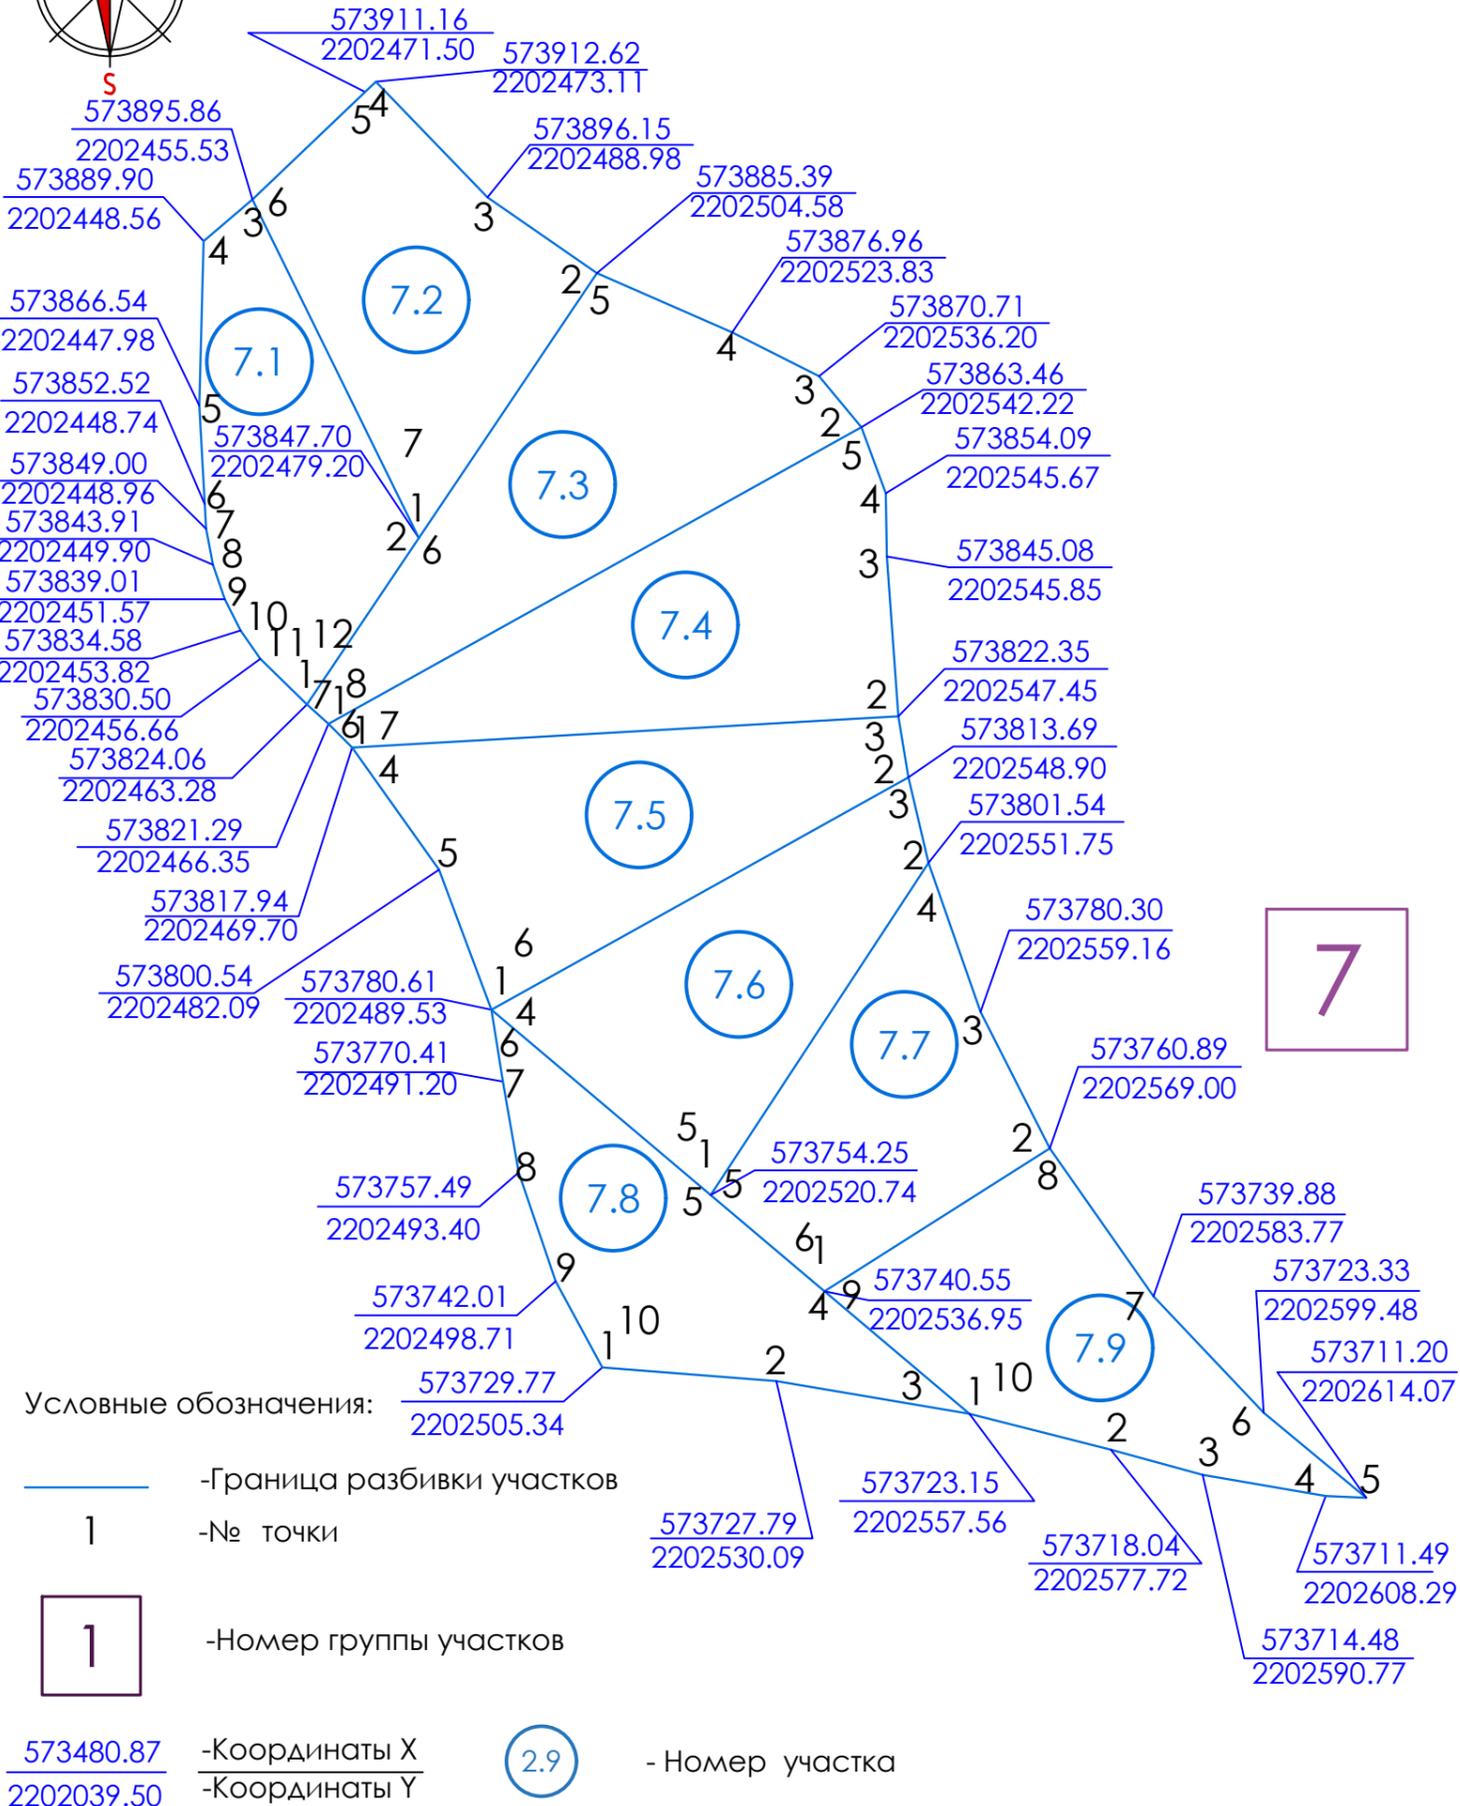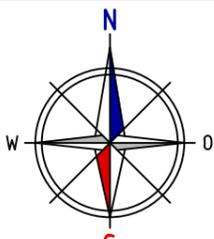


КООРДИНАТЫ УЧАСТКОВ

№ уч.	№ точки	Координаты X	Координаты Y
7.1	1	573824.06	2202463.28
	2	573847.70	2202479.20
	3	573895.86	2202455.53
	4	573889.90	2202448.56
	5	573866.54	2202447.98
	6	573852.52	2202448.74
	7	573849.00	2202448.96
	8	573843.91	2202449.90
	9	573839.01	2202451.57
	10	573834.58	2202453.82
	11	573830.50	2202456.66
	12	573824.06	2202463.28
7.2	1	573847.70	2202479.20
	2	573885.39	2202504.58
	3	573896.15	2202488.98
	4	573912.62	2202473.11
	5	573911.16	2202471.50
	6	573895.86	2202455.53
	7	573847.70	2202479.20
7.3	1	573821.29	2202466.35
	2	573863.46	2202542.22
	3	573870.71	2202536.20
	4	573876.96	2202523.83
	5	573885.39	2202504.58
	6	573847.70	2202479.20
	7	573824.06	2202463.28
	8	573821.29	2202466.35
7.4	1	573817.94	2202469.70
	2	573822.35	2202547.45
	3	573845.08	2202545.85
	4	573854.09	2202545.67
	5	573863.46	2202542.22
	6	573821.29	2202466.35
	7	573817.94	2202469.70
7.5	1	573780.61	2202489.53
	2	573813.69	2202548.90
	3	573822.35	2202547.45
	4	573817.94	2202469.70
	5	573800.54	2202482.09
	6	573780.61	2202489.53
7.6	1	573754.25	2202520.74
	2	573801.54	2202551.75

№ уч.	№ точки	Координаты X	Координаты Y
7.6	3	573813.69	2202548.90
	4	573780.61	2202489.53
	5	573754.25	2202520.74
7.7	1	573740.55	2202536.95
	2	573760.89	2202569.00
	3	573780.30	2202559.16
	4	573801.54	2202551.75
	5	573754.25	2202520.74
	6	573740.55	2202536.95
7.8	1	573729.77	2202505.34
	2	573727.79	2202530.09
	3	573723.15	2202557.56
	4	573740.55	2202536.95
	5	573754.25	2202520.74
	6	573780.61	2202489.53
	7	573770.41	2202491.20
	8	573757.49	2202493.40
	9	573742.01	2202498.71
	10	573729.77	2202505.34
7.9	1	573723.15	2202557.56
	2	573718.04	2202577.72
	3	573714.48	2202590.77
	4	573711.49	2202608.29
	5	573711.20	2202614.07
	6	573723.33	2202599.48
	7	573739.88	2202583.77
	8	573760.89	2202569.00
	9	573740.55	2202536.95
	10	573723.15	2202557.56

Схема расположения участка

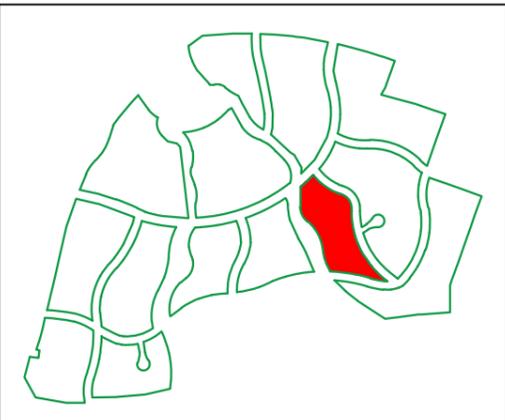

СОГЛАСОВАНО

Взам. инв. №

ПОДП. И ДАТА

ИНВ. № ПОДЛ.

Условные обозначения:

- Граница разбивки участков
- № точки
- Номер группы участков
- Номер участка
- Координаты X
- Координаты Y

Изм.	Кол. уч.	Лист	№ док.	Подп.	Дата
Разраб.		Терезанова		<i>[Signature]</i>	01.25
ГАП		Борисов		<i>[Signature]</i>	01.25



01-01-2022-ПМТ.1

Проект планировки и проект межевания части территории д. Белая гора Бронницкого сельского поселения Новгородского муниципального района Новгородской области

Проект межевания территории	Стадия	Лист	Листов
	П	23	

Группа участков 7. Координаты точек

АРХИТЕКТУРА

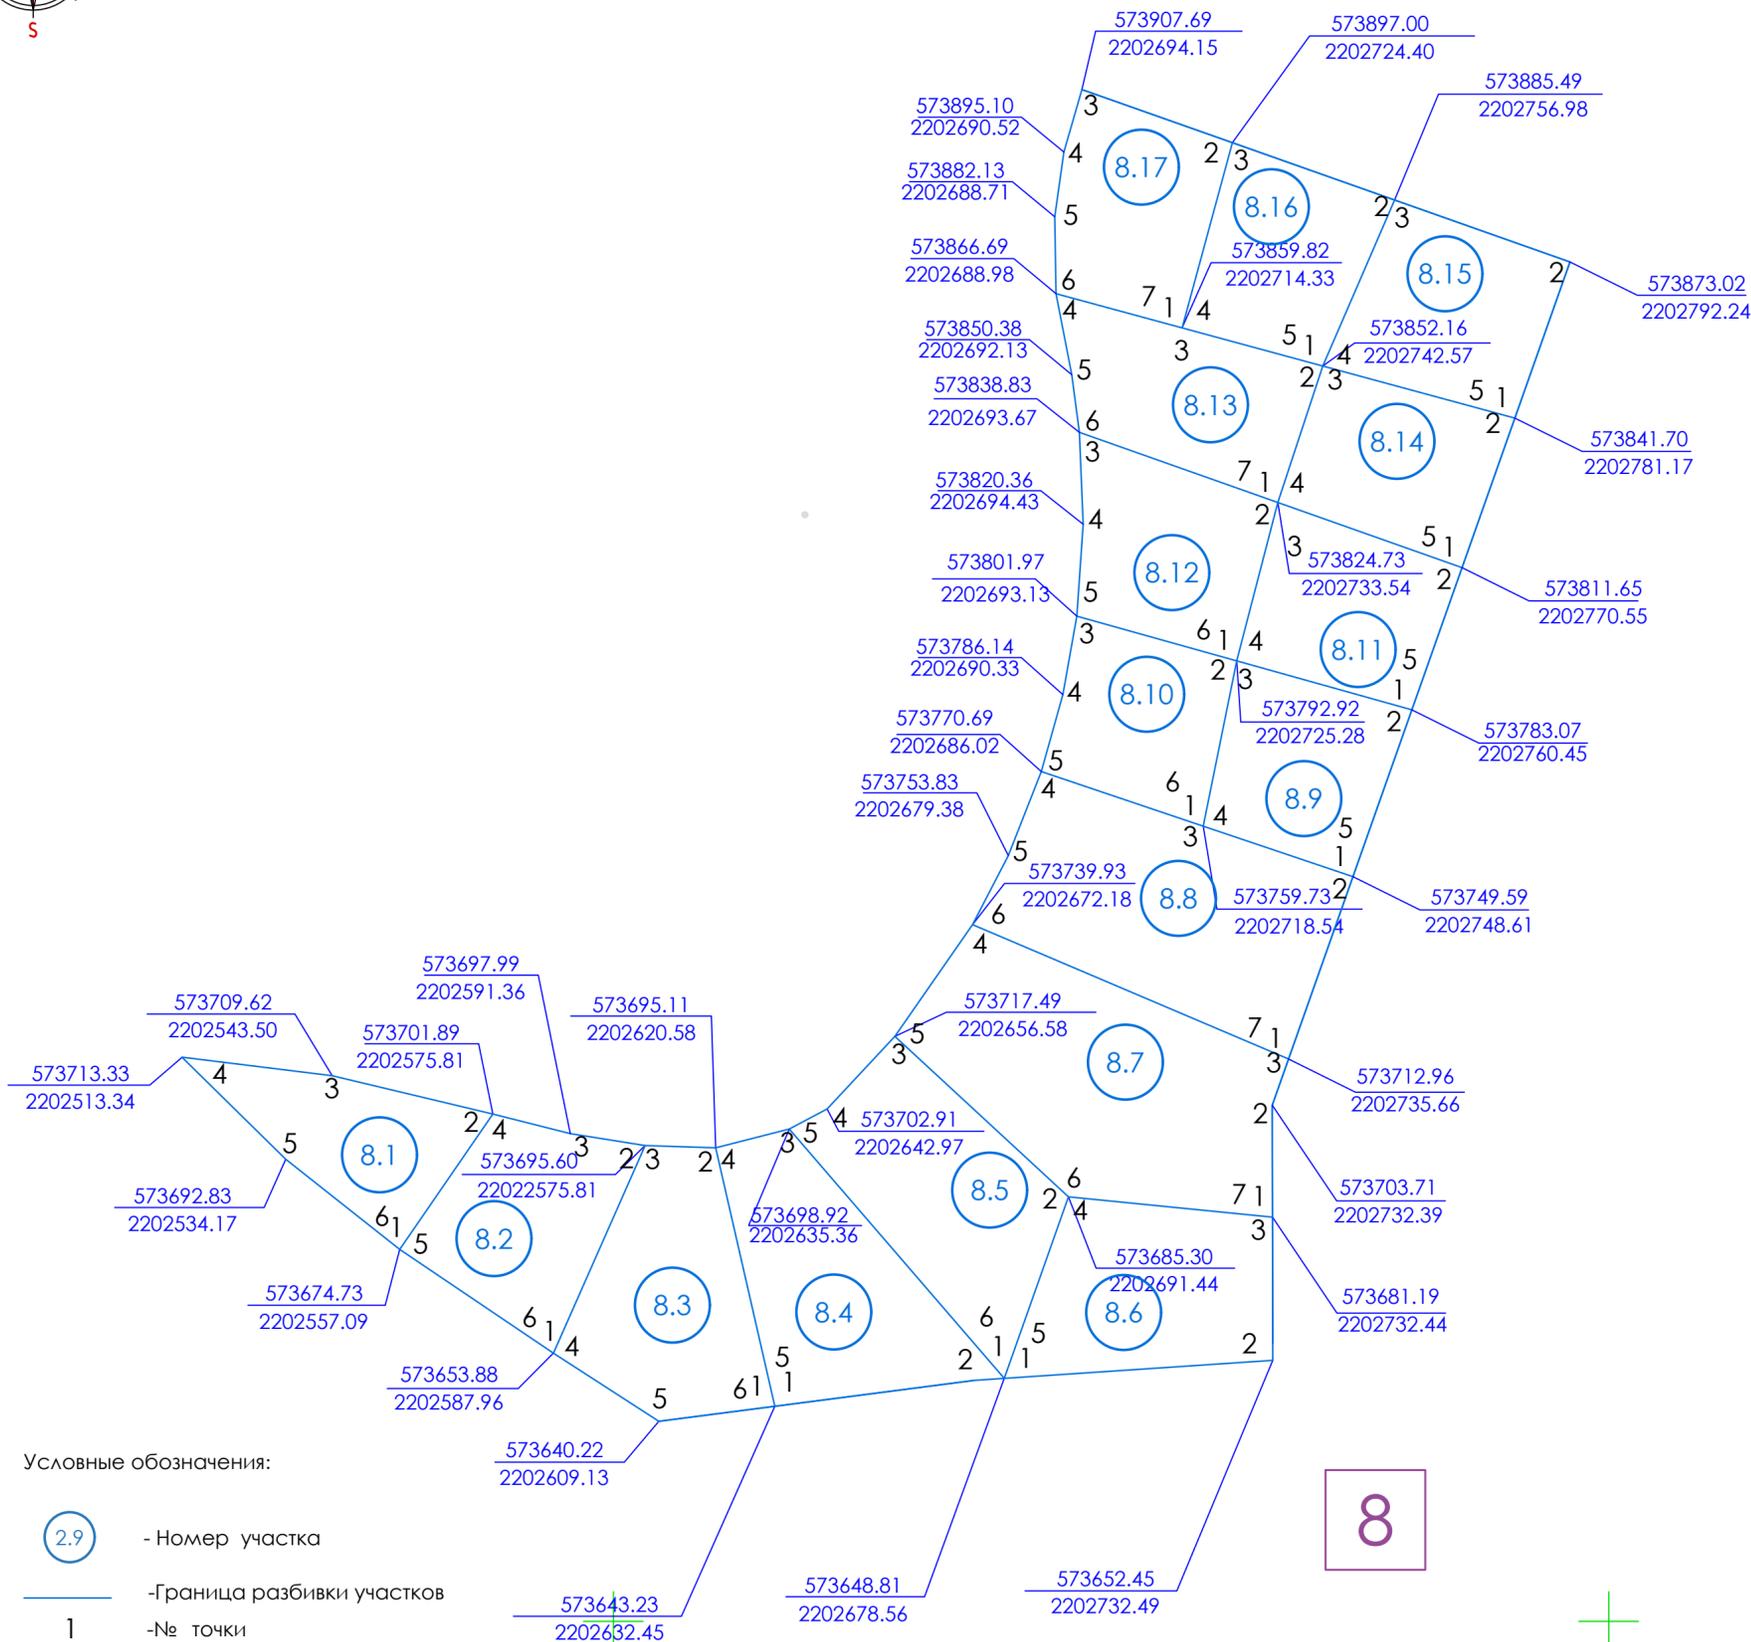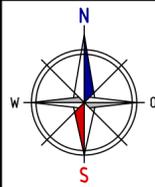

Условные обозначения:

○ 2.9 - Номер участка

— -Граница разбивки участков

1 -№ точки

□ 1 -Номер группы участков


573480.87 -Координаты X
2202039.50 -Координаты Y

КООРДИНАТЫ УЧАСТКОВ

№ уч.	№ точки	Координаты X	Координаты Y
8.1	1	573674.73	2202557.09
	2	573701.89	2202575.81
	3	573709.62	2202543.50
	4	573713.33	2202513.34
	5	573692.83	2202534.17
	6	573674.73	2202557.09
8.2	1	573653.88	2202587.96
	2	573695.60	22022575.81
	3	573697.99	2202591.36
	4	573701.89	2202575.81
	5	573674.73	2202557.09
	6	573653.88	2202587.96
8.3	1	573643.23	2202632.45
	2	573695.11	2202620.58
	3	573695.60	22022575.81
	4	573653.88	2202587.96
	5	573640.22	2202609.13
	6	573643.23	2202632.45
8.4	1	573643.23	2202632.45
	2	573648.81	2202678.56
	3	573698.92	2202635.36
	4	573695.11	2202620.58
	5	573643.23	2202632.45
8.5	1	573648.81	2202678.56
	2	573685.30	2202691.44
	3	573717.49	2202656.58
	4	573702.91	2202642.97
	5	573698.92	2202635.36
	6	573648.81	2202678.56
8.6	1	573648.81	2202678.56
	2	573652.45	2202732.49
	3	573681.19	2202732.44
	4	573685.30	2202691.44
	5	573648.81	2202678.56
8.7	1	573681.19	2202732.44
	2	573703.71	2202732.39
	3	573712.96	2202735.66
	4	573739.93	2202672.18
	5	573717.49	2202656.58
	6	573685.30	2202691.44
	7	573681.19	2202732.44
8.8	1	573712.96	2202735.66
	2	573749.59	2202748.61
	3	573759.73	2202718.54
	4	573770.69	2202686.02
	5	573753.83	2202679.38
	6	573739.93	2202672.18
	7	573712.96	2202735.66
8.9	1	573749.59	2202748.61
	2	573783.07	2202760.45
	3	573792.92	2202725.28
	4	573759.73	2202718.54
	5	573749.59	2202748.61



№ уч.	№ точки	Координаты X	Координаты Y
8.10	1	573759.73	2202718.54
	2	573792.92	2202725.28
	3	573801.97	2202693.13
	4	573786.14	2202690.33
	5	573770.69	2202686.02
	6	573759.73	2202718.54
8.11	1	573783.07	2202760.45
	2	573811.65	2202770.55
	3	573824.73	2202733.54
	4	573792.92	2202725.28
	5	573783.07	2202760.45
	6	573792.92	2202725.28
8.12	1	573792.92	2202725.28
	2	573824.73	2202733.54
	3	573838.83	2202693.67
	4	573820.36	2202694.43
	5	573801.97	2202693.13
	6	573792.92	2202725.28
8.13	1	573824.73	2202733.54
	2	573852.16	2202742.57
	3	573859.82	2202714.33
	4	573866.69	2202688.98
	5	573850.38	2202692.13
	6	573838.83	2202693.67
	7	573824.73	2202733.54
8.14	1	573811.65	2202770.55
	2	573841.70	2202781.17
	3	573852.16	2202742.57
	4	573824.73	2202733.54
	5	573811.65	2202770.55
8.15	1	573841.70	2202781.17
	2	573873.02	2202792.24
	3	573885.49	2202756.98
	4	573852.16	2202742.57
	5	573841.70	2202781.17
8.16	1	573852.16	2202742.57
	2	573885.49	2202756.98
	3	573897.00	2202724.40
	4	573859.82	2202714.33
	5	573852.16	2202742.57
8.17	1	573859.82	2202714.33
	2	573897.00	2202724.40
	3	573907.69	2202694.15
	4	573895.10	2202690.52
	5	573882.13	2202688.71
	6	573866.69	2202688.98
	7	573859.82	2202714.33

Схема расположения участка

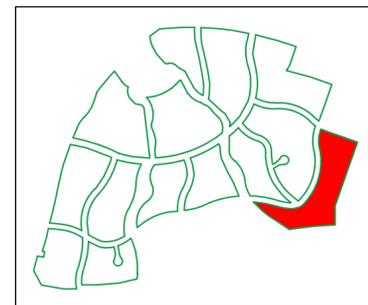

						01-01-2022-ПМТ.1			
						Проект планировки и проект межевания части территории д. Белая гора Бронницкого сельского поселения Новгородского муниципального района Новгородской области			
Изм.	Кол. уч.	Лист	№ док.	Подп.	Дата	Проект межевания территории	Стадия	Лист	Листов
Разраб.		Терезанова			01.25		П	24	
ГАП		Борисов			01.25				
						Группа участков 8. Координаты точек		АРХИТЕКТУРА	

СОГЛАСОВАНО
 Возм. инв. №
 ПОДП. И ДАТА
 Инв. № подл.

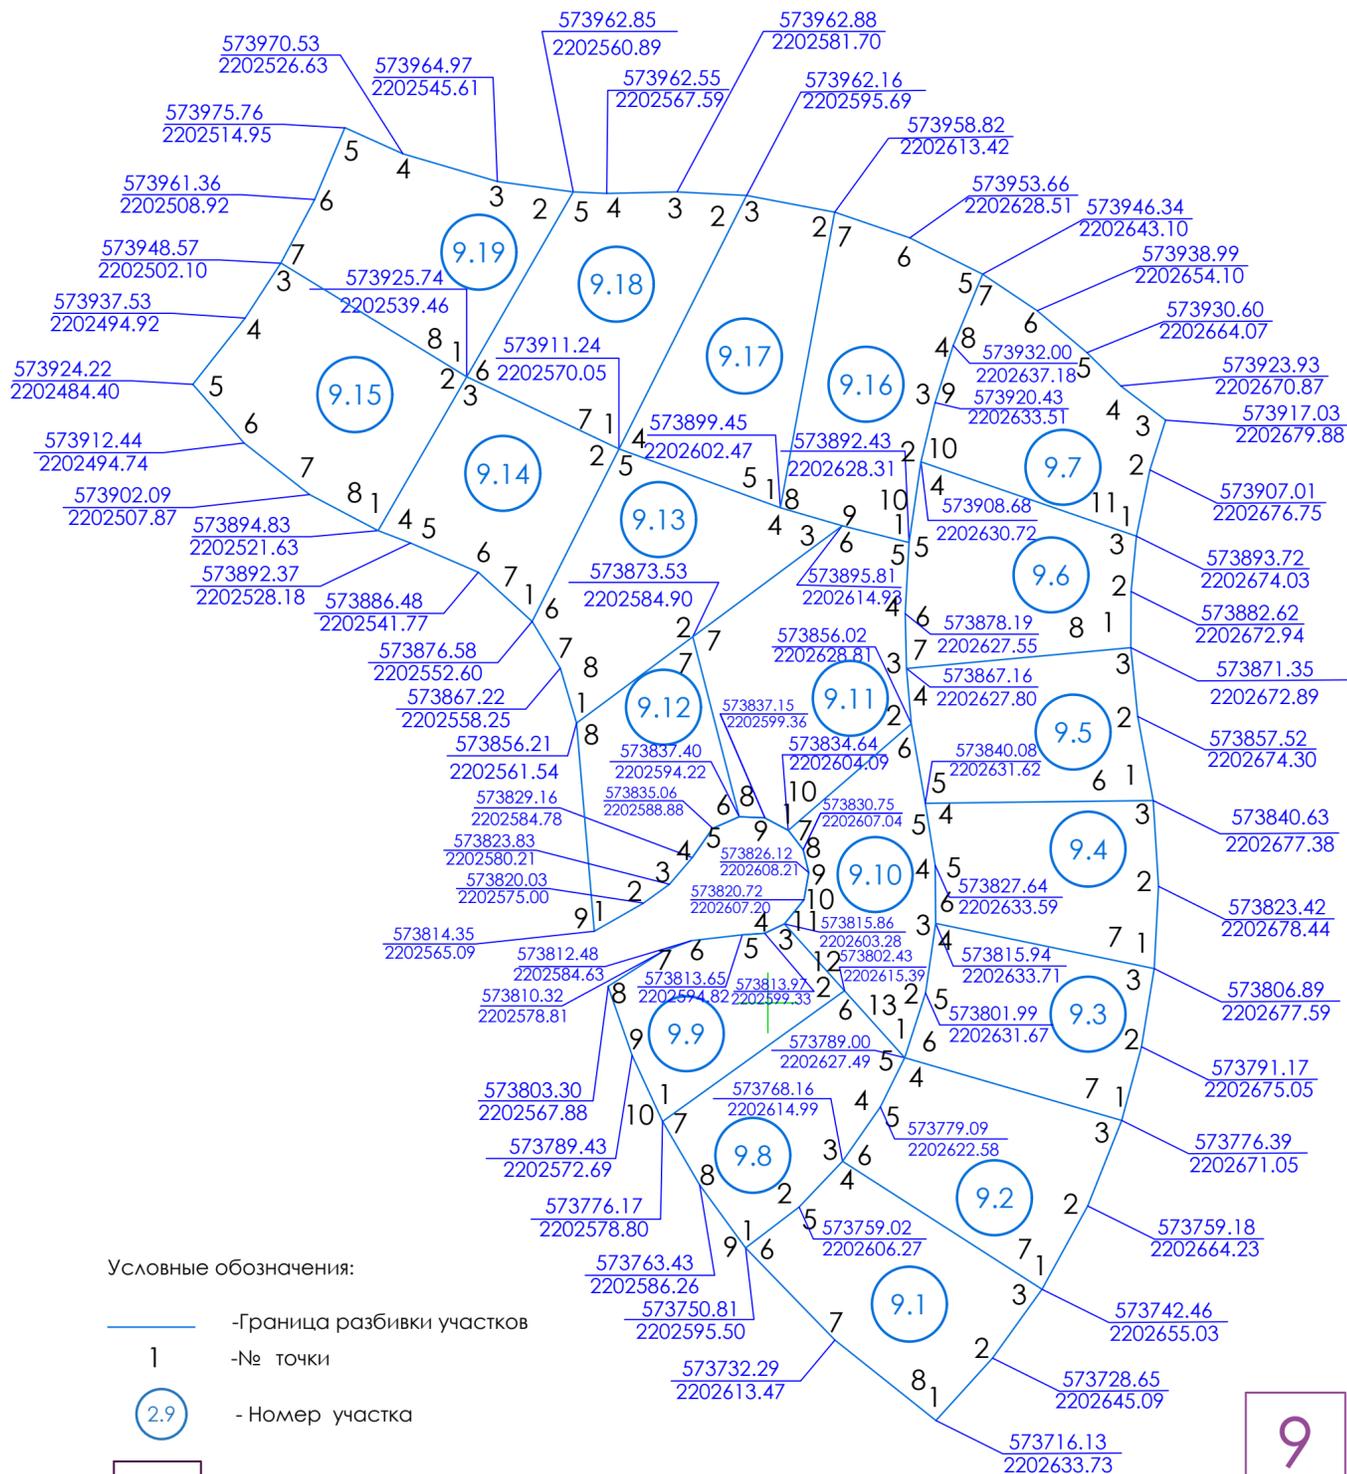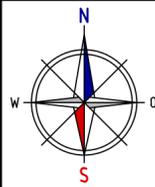

Условные обозначения:

— -Граница разбивки участков

1 -№ точки

2.9 - Номер участка

1 -Номер группы участков

573480.87 -Координаты X
2202039.50 -Координаты Y


КООРДИНАТЫ УЧАСТКОВ

№ уч.	№ точки	Координаты X	Координаты Y
9.1	1	573716.13	2202633.73
	2	573728.65	2202645.09
	3	573742.46	2202655.03
	4	573768.16	2202614.99
	5	573759.02	2202606.27
	6	573750.81	2202595.50
	7	573732.29	2202613.47
	8	573716.13	2202633.73
9.2	1	573742.46	2202655.03
	2	573759.18	2202664.23
	3	573776.39	2202671.05
	4	573789.00	2202627.49
	5	573779.09	2202622.58
	6	573768.16	2202614.99
	7	573742.46	2202655.03
	8	573716.13	2202633.73
	9	573789.43	2202572.69
	10	573776.17	2202578.80
9.3	1	573776.39	2202671.05
	2	573791.17	2202675.05
	3	573806.89	2202677.59
	4	573815.94	2202633.71
	5	573801.99	2202631.67
	6	573789.00	2202627.49
	7	573776.39	2202671.05
	8	573815.94	2202633.71
	9	573826.12	2202608.21
	10	573820.72	2202607.20
9.4	1	573806.89	2202677.59
	2	573823.42	2202678.44
	3	573840.63	2202677.38
	4	573840.08	2202631.62
	5	573827.64	2202633.59
	6	573815.94	2202633.71
	7	573806.89	2202677.59
	8	573815.94	2202633.71
	9	573820.03	2202575.00
	10	573820.03	2202575.00
	11	573820.03	2202575.00
	12	573820.03	2202575.00
9.5	1	573840.63	2202677.38
	2	573857.52	2202674.30
	3	573871.35	2202672.89
	4	573867.16	2202627.80
	5	573815.94	2202633.71
	6	573840.63	2202677.38
	7	573837.40	2202594.22
	8	573837.40	2202594.22
	9	573837.15	2202599.36
	10	573834.64	2202604.09
9.6	1	573871.35	2202672.89
	2	573882.62	2202672.94
	3	573893.72	2202674.03
	4	573908.68	2202630.72
	5	573892.43	2202628.31
	6	573878.19	2202627.55
	7	573867.16	2202627.80
	8	573871.35	2202672.89
9.7	1	573893.72	2202674.03
	2	573907.01	2202676.75
	3	573917.03	2202679.88
	4	573923.93	2202670.87
	5	573930.60	2202664.07
	6	573938.99	2202654.10
	7	573946.34	2202643.10
	8	573932.00	2202637.18
	9	573920.43	2202633.51
	10	573908.68	2202630.72
	11	573893.72	2202674.03
9.8	1	573750.81	2202595.50
	2	573759.02	2202606.27
	3	573768.16	2202614.99
	4	573779.09	2202622.58
	5	573789.00	2202627.49
	6	573802.43	2202615.39
	7	573776.17	2202578.80
	8	573763.43	2202586.26
	9	573750.81	2202595.50

№ уч.	№ точки	Координаты X	Координаты Y
9.9	1	573776.17	2202578.80
	2	573802.43	2202615.39
	3	573815.86	2202603.28
	4	573813.97	2202599.33
	5	573813.65	2202594.82
	6	573812.48	2202584.63
	7	573810.32	2202578.81
	8	573803.30	2202567.88
	9	573789.43	2202572.69
	10	573776.17	2202578.80
9.10	1	573789.00	2202627.49
	2	573801.99	2202631.67
	3	573815.94	2202633.71
	4	573827.64	2202633.59
	5	573840.08	2202631.62
	6	573856.02	2202628.81
	7	573834.64	2202604.09
	8	573830.75	2202607.04
	9	573826.12	2202608.21
	10	573820.72	2202607.20
	11	573815.86	2202603.28
	12	573802.43	2202615.39
	13	573789.00	2202627.49
9.11	1	573834.64	2202604.09
	2	573856.02	2202628.81
	3	573867.16	2202627.80
	4	573878.19	2202627.55
	5	573892.43	2202628.31
	6	573895.81	2202614.93
	7	573873.53	2202584.90
	8	573837.40	2202594.22
	9	573837.15	2202599.36
	10	573834.64	2202604.09
9.12	1	573814.35	2202565.09
	2	573820.03	2202575.00
	3	573823.83	2202580.21
	4	573829.16	2202584.78
	5	573835.06	2202588.88
	6	573837.40	2202594.22
	7	573837.53	2202584.90
	8	573856.21	2202561.54
	9	573814.35	2202565.09
9.13	1	573856.21	2202561.54
	2	573873.53	2202584.90
	3	573895.81	2202614.93
	4	573899.45	2202602.47
	5	573911.24	2202570.05
	6	573876.58	2202552.60
	7	573867.22	2202558.25
	8	573856.21	2202561.54
9.14	1	573876.58	2202552.60
	2	573911.24	2202570.05
	3	573925.74	2202539.46
	4	573894.83	2202521.63
	5	573892.37	2202528.18
	6	573886.48	2202541.77
	7	573876.58	2202552.60



№ уч.	№ точки	Координаты X	Координаты Y
9.15	1	573894.83	2202521.63
	2	573925.74	2202539.46
	3	573948.57	2202502.10
	4	573937.53	2202494.92
	5	573924.22	2202484.40
	6	573912.44	2202494.74
	7	573902.09	2202507.87
	8	573894.83	2202521.63
	9	573892.43	2202628.31
	10	573908.68	2202630.72
9.16	1	573892.43	2202628.31
	2	573908.68	2202630.72
	3	573920.43	2202633.51
	4	573932.00	2202637.18
	5	573946.34	2202643.10
	6	573953.66	2202628.51
	7	573958.82	2202613.42
	8	573899.45	2202602.47
	9	573895.81	2202614.93
	10	573892.43	2202628.31
9.17	1	573899.45	2202602.47
	2	573958.82	2202613.42
	3	573962.16	2202595.69
	4	573911.24	2202570.05
	5	573899.45	2202602.47
9.18	1	573911.24	2202570.05
	2	573962.16	2202595.69
	3	573962.88	2202581.70
	4	573962.55	2202567.59
	5	573962.85	2202560.89
9.19	1	573911.24	2202570.05
	2	573925.74	2202539.46
	3	573964.97	2202545.61
	4	573970.53	2202526.63
	5	573975.76	2202514.95
	6	573961.36	2202508.92
	7	573948.57	2202502.10
	8	573925.74	2202539.46

Схема расположения участка

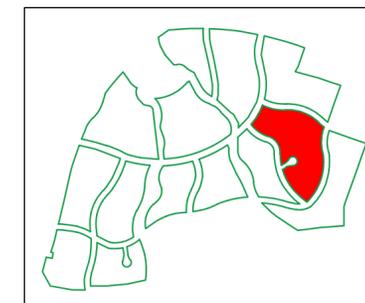

СОГЛАСОВАНО
Взам. инв. №
ПОДП. И ДАТА
Инв. № подл.

						01-01-2022-ПМТ.1			
						Проект планировки и проект межевания части территории д. Белая гора Бронницкого сельского поселения Новгородского муниципального района Новгородской области			
Изм.	Кол. уч.	Лист	№ док.	Подп.	Дата	Проект межевания территории	Стадия	Лист	Листов
Разраб.		Терезанова			01.25		П	25	
ГАП		Борисов			01.25	Группа участков 9. Координаты точек		АРХИТЕКТУРА	
						Формат А2			

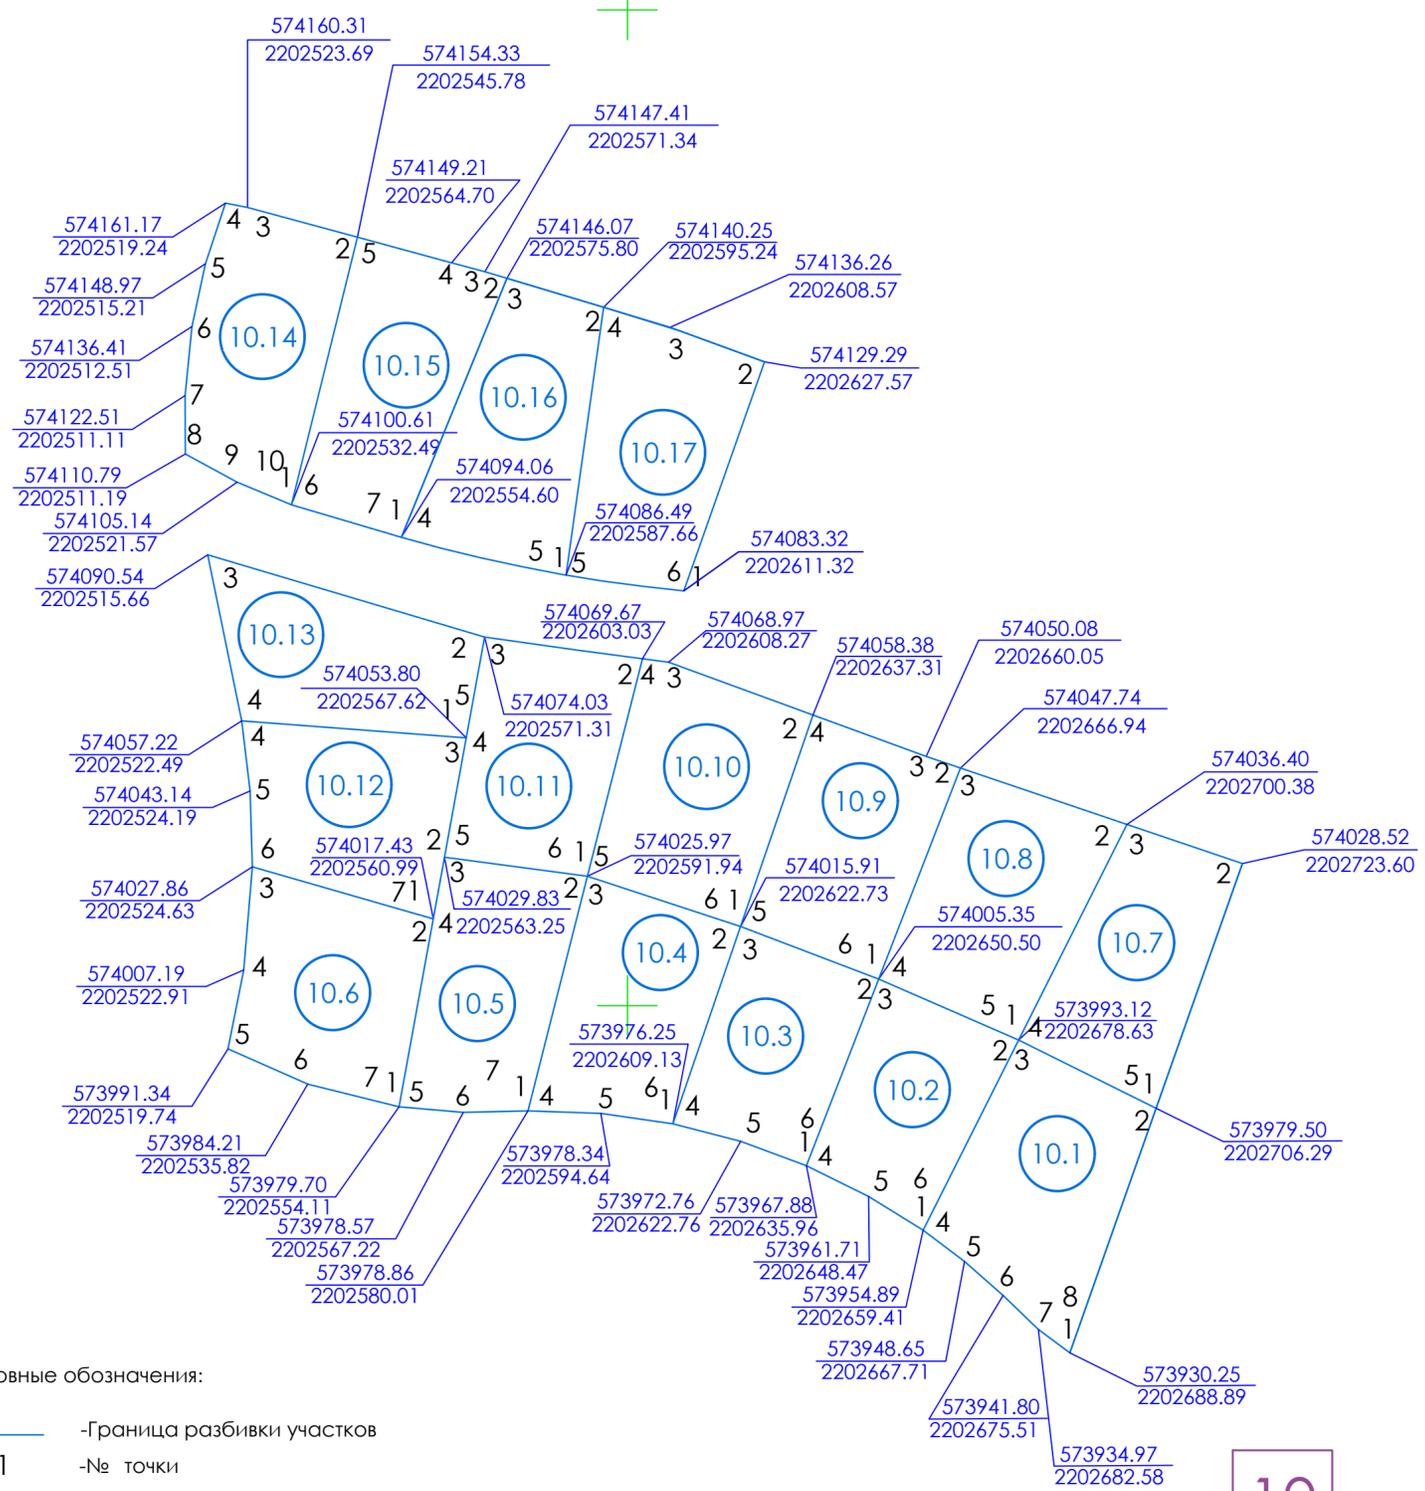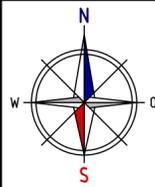


- Условные обозначения:
- Граница разбивки участков
 - № точки
 - Номер участка
 - Номер группы участков
 - Координаты X
- Координаты Y

10

КООРДИНАТЫ УЧАСТКОВ



№ уч.	№ точки	Координаты X	Координаты Y	№ уч.	№ точки	Координаты X	Координаты Y	
10.1	1	573930.25	2202688.89	10.11	1	574025.97	2202591.94	
	2	573979.50	2202706.29		2	574069.67	2202603.03	
	3	573993.12	2202678.63		3	574074.03	2202571.31	
	4	573954.89	2202659.41		4	574053.80	2202567.62	
	5	573948.65	2202667.71		5	574029.83	2202563.25	
	6	573941.80	2202675.51		6	574025.97	2202591.94	
	7	573934.97	2202682.58		10.12	1	574017.43	2202560.99
	8	573930.25	2202688.89			2	574029.83	2202563.25
10.2	1	573954.89	2202659.41	3		574053.80	2202567.62	
	2	573993.12	2202678.63	4		574057.22	2202522.49	
	3	574005.35	2202650.50	5		574043.14	2202524.19	
	4	573967.88	2202635.96	6		574027.86	2202524.63	
	5	573961.71	2202648.47	7		574017.43	2202560.99	
	6	573954.89	2202659.41	10.13		1	574053.80	2202567.62
10.3	1	573967.88	2202635.96		2	574074.03	2202571.31	
	2	574005.35	2202650.50		3	574090.54	2202515.66	
	3	574015.91	2202622.73		4	574057.22	2202522.49	
	4	573976.25	2202609.13		5	574053.80	2202567.62	
	5	573972.76	2202622.76	10.14	1	574100.61	2202532.49	
	6	573967.88	2202635.96		2	574154.33	2202545.78	
10.4	1	573976.25	2202609.13		3	574160.31	2202523.69	
	2	574015.91	2202622.73		4	574161.17	2202519.24	
	3	574025.97	2202591.94		5	574148.97	2202515.21	
	4	573978.86	2202580.01	6	574136.41	2202512.51		
	5	573978.34	2202594.64	7	574122.51	2202511.11		
10.5	6	573976.25	2202609.13	8	574110.79	2202511.19		
	1	573978.86	2202580.01	9	574105.14	2202521.57		
	2	574025.97	2202591.94	10.15	10	574100.61	2202532.49	
	3	574029.83	2202563.25		1	574094.06	2202554.60	
	4	574017.43	2202560.99		2	574146.07	2202575.80	
	5	573979.70	2202554.11		3	574147.41	2202571.34	
	6	573978.57	2202567.22		4	574149.21	2202564.70	
7	573978.86	2202580.01	5	574154.33	2202545.78			
10.6	1	573979.70	2202554.11	6	574100.61	2202532.49		
	2	574017.43	2202560.99	7	574094.06	2202554.60		
	3	574027.86	2202524.63	10.16	1	574086.49	2202587.66	
	4	574007.19	2202522.91		2	574140.25	2202595.24	
	5	573991.34	2202519.74		3	574146.07	2202575.80	
	6	573984.21	2202535.82		4	574094.06	2202554.60	
	7	573979.70	2202554.11		5	574086.49	2202587.66	
10.7	1	573979.50	2202706.29	10.17	1	574083.32	2202611.32	
	2	574028.52	2202723.60		2	574129.29	2202627.57	
	3	574036.40	2202700.38		3	574136.26	2202608.57	
	4	573993.12	2202678.63		4	574140.25	2202595.24	
	5	573979.50	2202706.29		5	574086.49	2202587.66	
	6	573993.12	2202678.63	6	574083.32	2202611.32		
10.8	1	573993.12	2202678.63	10.9	1	574005.35	2202650.50	
	2	574036.40	2202700.38		2	574047.74	2202666.94	
	3	574047.74	2202666.94		3	574050.08	2202660.05	
	4	574005.35	2202650.50		4	574058.38	2202637.31	
	5	573993.12	2202678.63		5	574015.91	2202622.73	
10.9	6	574005.35	2202650.50	6	574005.35	2202650.50		
	1	574005.35	2202650.50	7	573972.76	2202622.76		
	2	574047.74	2202666.94	8	573967.88	2202635.96		
	3	574050.08	2202660.05	9	573961.71	2202648.47		
	4	574058.38	2202637.31	10	573954.89	2202659.41		
	5	574015.91	2202622.73	10.10	1	574015.91	2202622.73	
6	574005.35	2202650.50	2		574058.38	2202637.31		
7	573972.76	2202622.76	3		574068.97	2202608.27		
8	573967.88	2202635.96	4		574069.67	2202603.03		
9	573961.71	2202648.47	5		574025.97	2202591.94		
10	573954.89	2202659.41	6		574015.91	2202622.73		

Схема расположения участка

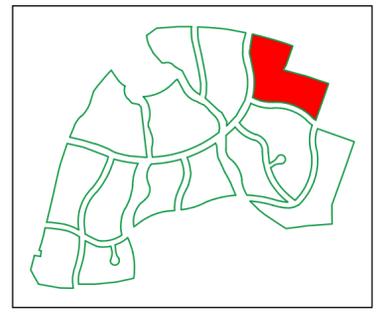

СОГЛАСОВАНО
 Возм. инв. №
 ПОДП. И ДАТА
 Инв. № подл.

						01-01-2022-ПМТ.1			
						Проект планировки и проект межевания части территории д. Белая гора Бронницкого сельского поселения Новгородского муниципального района Новгородской области			
Изм.	Кол. уч.	Лист	№ док.	Подп.	Дата	Проект межевания территории	Стадия	Лист	Листов
Разраб.		Терезанова		<i>[Signature]</i>	01.25		П	26	
ГАП		Борисов		<i>[Signature]</i>	01.25	Группа участков 10. Координаты точек		АРХИТЕКТУРА	
						Формат А2			

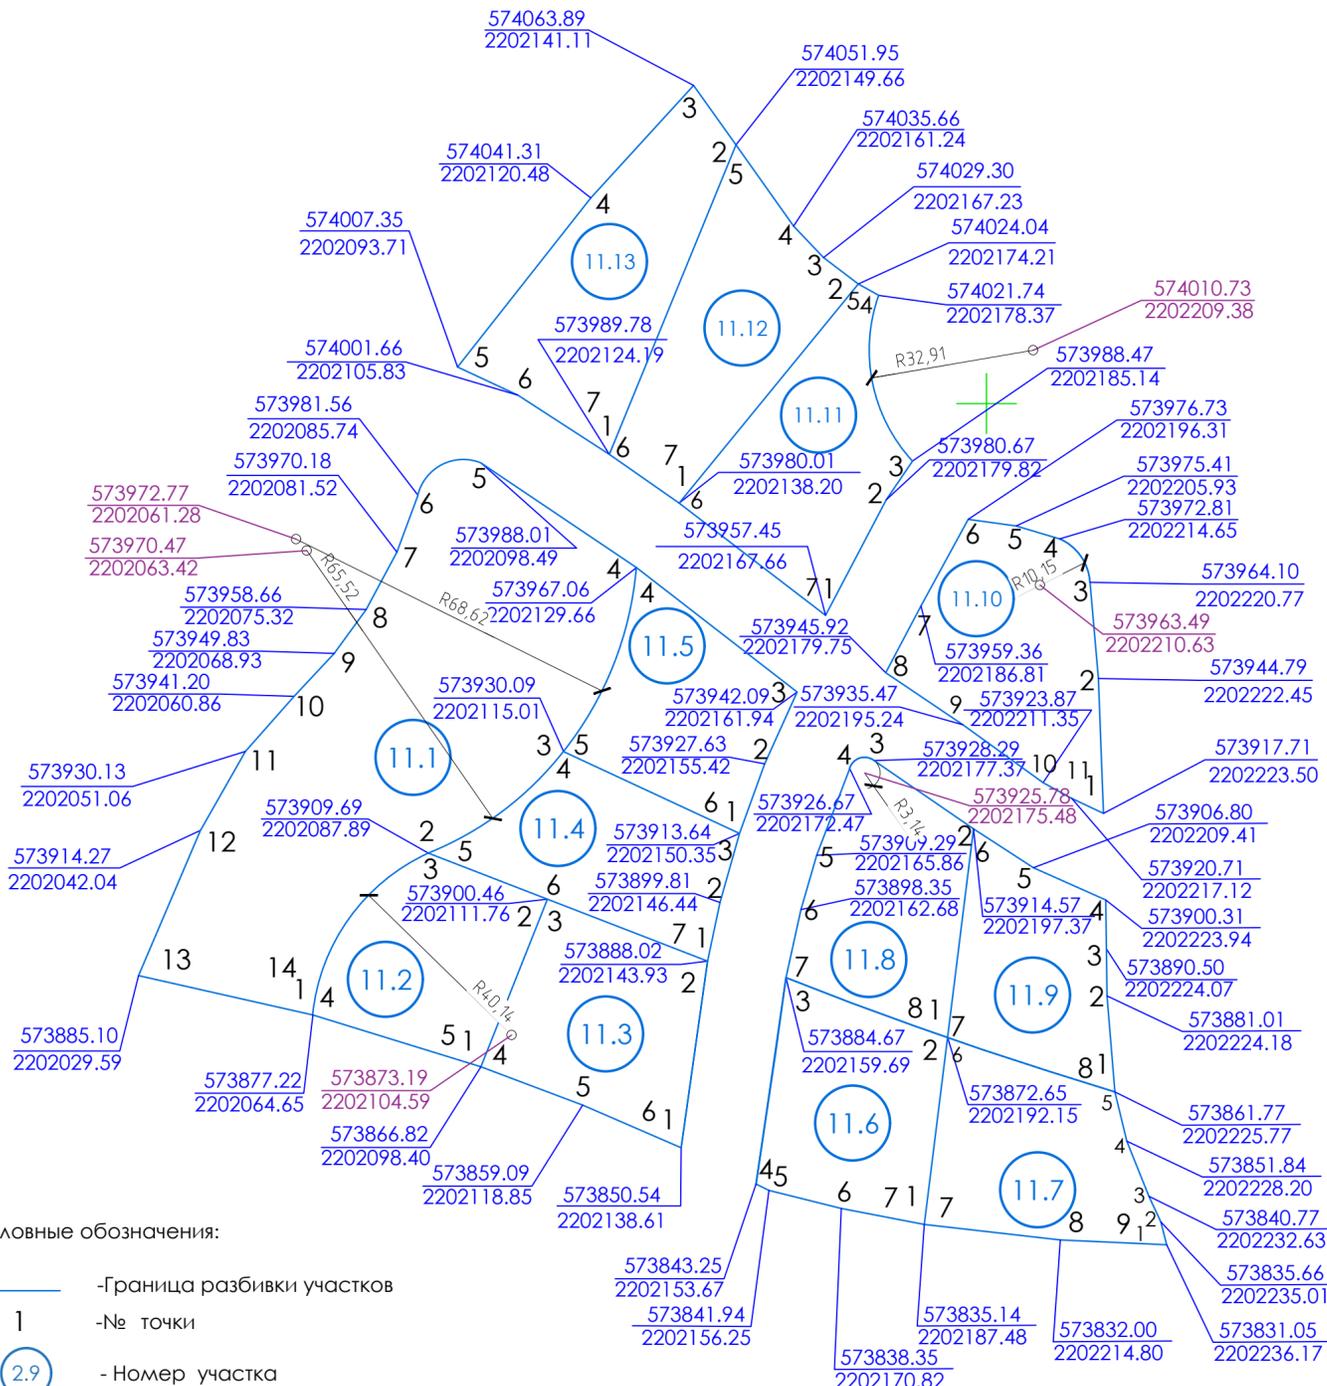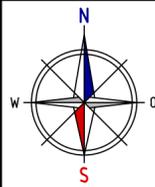

- Условные обозначения:
- Граница разбивки участков
 - № точки
 - Номер участка
 - Номер группы участков
 - 573480.87 - Координаты X
 - 2202039.50 - Координаты Y

11



КООРДИНАТЫ УЧАСТКОВ

№ уч.	№ точки	Координаты X	Координаты Y
11.1	1	573877.22	2202064.65
	2	573909.69	2202087.89
	3	573930.09	2202115.01
	4	573967.06	2202129.66
	5	573988.01	2202098.49
	6	573981.56	2202085.74
	7	573970.18	2202081.52
	8	573958.66	2202075.32
	9	573949.83	2202068.93
	10	573941.20	2202060.86
	11	573930.13	2202051.06
	12	573914.27	2202042.04
	13	573885.10	2202029.59
	14	573877.22	2202064.65
11.2	1	573866.82	2202098.40
	2	573900.46	2202111.76
	3	573909.69	2202087.89
	4	573877.22	2202064.65
	5	573866.82	2202098.40
11.3	1	573850.54	2202138.61
	2	573888.02	2202143.93
	3	573900.46	2202111.76
	4	573866.82	2202098.40
	5	573859.09	2202118.85
11.4	6	573850.54	2202138.61
	1	573888.02	2202143.93
	2	573899.81	2202146.44
	3	573913.64	2202150.35
	4	573930.09	2202115.01
	5	573909.69	2202087.89
	6	573900.46	2202111.76
11.5	7	573888.02	2202143.93
	1	573913.64	2202150.35
	2	573927.63	2202155.42
	3	573942.09	2202161.94
	4	573942.09	2202161.94
	5	573927.63	2202155.42
	6	573913.64	2202150.35
11.6	1	573913.64	2202150.35
	2	573927.63	2202155.42
	3	573942.09	2202161.94
	4	573942.09	2202161.94
	5	573927.63	2202155.42
	6	573913.64	2202150.35
	7	573888.02	2202143.93
11.7	1	573831.05	2202236.17
	2	573835.66	2202235.01
	3	573840.77	2202232.63
	4	573851.84	2202228.20
	5	573861.77	2202225.77
	6	573872.65	2202192.15
	7	573835.14	2202187.48
	8	573832.00	220214.80
11.8	1	573831.05	2202236.17
	2	573835.66	2202235.01
	3	573840.77	2202232.63
	4	573851.84	2202228.20
	5	573861.77	2202225.77
	6	573872.65	2202192.15
	7	573835.14	2202187.48
	8	573832.00	220214.80
11.9	1	573861.77	2202225.77
	2	573881.01	2202224.18
	3	573890.50	2202224.07
	4	573900.31	2202223.94
	5	573906.80	2202209.41
	6	573914.57	2202197.37
	7	573872.65	2202192.15
	8	573861.77	2202225.77
11.10	1	573917.71	2202223.50
	2	573944.79	2202222.45
	3	573964.10	2202220.77
	4	573972.81	2202214.65
	5	573975.41	2202205.93
	6	573976.73	2202196.31
	7	573959.36	2202186.81
	8	573945.92	2202179.75
11.11	1	573957.45	2202167.66
	2	573980.67	2202179.82
	3	573980.01	2202138.20
	4	573957.45	2202167.66
	5	573988.01	2202098.49
	6	573967.06	2202129.66
	7	573989.78	2202124.19
	8	573981.56	2202085.74
11.12	1	573972.81	2202214.65
	2	573975.41	2202205.93
	3	573976.73	2202196.31
	4	573959.36	2202186.81
	5	573945.92	2202179.75
	6	573942.09	2202161.94
	7	573927.63	2202155.42
	8	573913.64	2202150.35
11.13	1	573957.45	2202167.66
	2	573980.67	2202179.82
	3	573980.01	2202138.20
	4	573957.45	2202167.66
	5	573988.01	2202098.49
	6	573967.06	2202129.66
	7	573989.78	2202124.19
	8	573981.56	2202085.74



СОГЛАСОВАНО
Взам. инв. №
ПОДП. И ДАТА
Инв. № подл.

						01-01-2022-ПМТ.1			
						Проект планировки и проект межевания части территории д. Белая гора Бронницкого сельского поселения Новгородского муниципального района Новгородской области			
Изм.	Кол. уч.	Лист	№ док.	Подп.	Дата	Проект межевания территории	Стадия	Лист	Листов
Разраб.		Терезанова		<i>[Signature]</i>	01.25		П	27	
ГАП		Борисов		<i>[Signature]</i>	01.25				
						Группа участков 11. Координаты точек		АРХИТЕКТУРА	
						Формат A2			

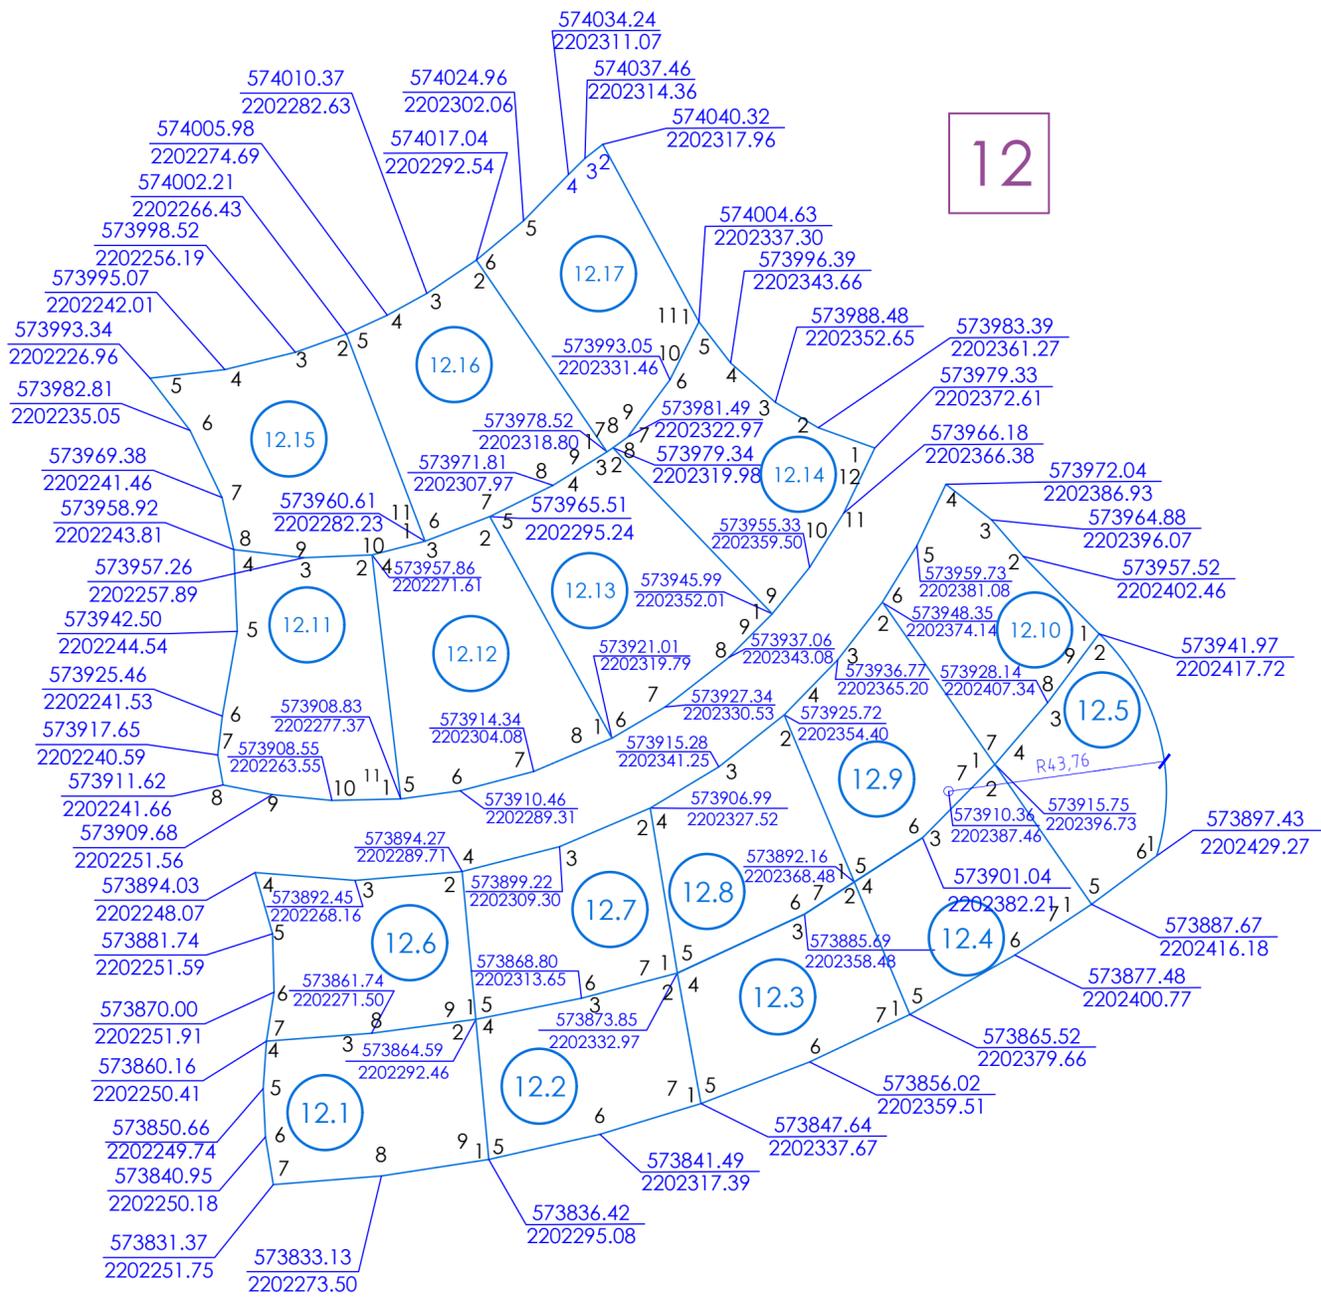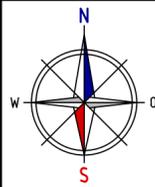

- Условные обозначения:
- Граница разбивки участков
 - 1 -№ точки
 - 2.9 - Номер участка
 - 1 -Номер группы участков
 - 573480.87 -Координаты X
 - 2202039.50 -Координаты Y



КООРДИНАТЫ УЧАСТКОВ

№ уч.	№ точки	Координаты X	Координаты Y	№ уч.	№ точки	Координаты X	Координаты Y	№ уч.	№ точки	Координаты X	Координаты Y	
12.1	1	573836.42	2202295.08	12.9	1	573915.75	2202396.73	12.15	1	573960.61	2202282.23	
	2	573864.59	2202292.46		2	573948.35	2202374.14		2	574002.21	2202266.43	
	3	573861.74	2202271.50		3	573936.77	2202365.20		3	573998.52	2202256.19	
	4	573860.16	2202250.41		4	573925.72	2202354.40		4	573995.07	2202242.01	
	5	573850.66	2202249.74		5	573892.16	2202368.48		5	573993.34	2202226.96	
	6	573840.95	2202250.18		6	573901.04	2202382.21		6	573982.81	2202235.05	
	7	573831.37	2202251.75		7	573915.75	2202396.73		7	573969.38	2202241.46	
	8	573833.13	2202273.50		12.10	1	573941.97		2202417.72	8	573958.92	2202243.81
	9	573836.42	2202295.08			2	573957.52		2202402.46	9	573957.26	2202257.89
10	573847.64	2202337.67	3	573964.88		2202396.07	10		573957.86	2202271.61		
12.2	1	573847.64	2202337.67	4	573972.04	2202386.93	12.16		1	573978.52	2202318.80	
	2	573873.85	2202332.97	5	573959.73	2202381.08		2	574017.04	2202292.54		
	3	573868.80	2202313.65	6	573948.35	2202374.14		3	574010.37	2202282.63		
	4	573864.59	2202292.46	7	573915.75	2202396.73		4	574005.98	2202274.69		
	5	573836.42	2202295.08	8	573928.14	2202407.34		5	574002.21	2202266.43		
	6	573841.49	2202317.39	9	573941.97	2202417.72		6	573960.61	2202282.23		
	7	573847.64	2202337.67	12.11	1	573908.83		2202277.37	7	573965.51	2202295.24	
8	573841.49	2202317.39	2		573957.86	2202271.61		8	573971.81	2202307.97		
9	573847.64	2202337.67	3		573957.26	2202257.89		9	573978.52	2202318.80		
12.3	1	573865.52	2202379.66	4	573958.92	2202243.81		12.17	1	574004.63	2202337.30	
	2	573892.16	2202368.48	5	573942.50	2202244.54			2	574040.32	2202317.96	
	3	573885.69	2202358.48	6	573925.46	2202241.53	3		574037.46	2202314.36		
	4	573873.85	2202332.97	7	573917.65	2202240.59	4		574034.24	2202311.07		
	5	573847.64	2202337.67	8	573911.62	2202241.66	5		574024.96	2202302.06		
	6	573856.02	2202359.51	9	573909.68	2202251.56	6		574017.04	2202292.54		
	7	573865.52	2202379.66	10	573908.55	2202263.55	7		573978.52	2202318.80		
12.4	1	573887.67	2202416.18	11	573908.83	2202277.37	8		573979.34	2202319.98		
	2	573915.75	2202396.73	1	573921.01	2202319.79	9		573979.34	2202319.98		
	3	573901.04	2202382.21	2	573965.51	2202295.24	10		573993.05	2202331.46		
	4	573892.16	2202368.48	3	573960.61	2202282.23	12.12		1	573957.86	2202271.61	
	5	573865.52	2202379.66	4	573957.86	2202271.61		2	573957.86	2202271.61		
	6	573877.48	2202400.77	5	573957.86	2202271.61		3	573957.86	2202271.61		
	12.5	1	573897.43	2202429.27	6	573910.46	2202289.31	4	573957.86	2202271.61		
2		573941.97	2202417.72	7	573910.46	2202289.31	5	573910.46	2202289.31			
3		573928.14	2202407.34	8	573910.46	2202289.31	6	573910.46	2202289.31			
4		573915.75	2202396.73	9	573910.46	2202289.31	7	573910.46	2202289.31			
5		573887.67	2202416.18	10	573910.46	2202289.31	8	573910.46	2202289.31			
6		573897.43	2202429.27	11	573910.46	2202289.31	9	573910.46	2202289.31			
7		573897.43	2202429.27	12.13	1	573945.99	2202352.01	10	573993.05	2202331.46		
1	573864.59	2202292.46	2		573979.34	2202319.98	12.12	1	573921.01	2202319.79		
2	573894.27	2202289.71	3		573978.52	2202318.80		2	573965.51	2202295.24		
3	573892.45	2202268.16	4	573971.81	2202307.97	3		573960.61	2202282.23			
4	573894.03	2202248.07	5	573965.51	2202295.24	4		573957.86	2202271.61			
5	573881.74	2202251.59	6	573921.01	2202319.79	5		573910.46	2202289.31			
6	573870.00	2202251.91	7	573927.34	2202330.53	6		573910.46	2202289.31			
7	573860.16	2202250.41	8	573927.06	2202343.08	7		573927.06	2202343.08			
12.6	1	573864.59	2202292.46	9	573945.99	2202352.01		8	573927.06	2202343.08		
	2	573894.27	2202289.71	10	573945.99	2202352.01		9	573945.99	2202352.01		
	3	573892.45	2202268.16	11	573945.99	2202352.01		10	573945.99	2202352.01		
	4	573894.03	2202248.07	12.14	1	573979.34		2202372.61	11	573979.34	2202372.61	
	5	573881.74	2202251.59		2	573983.39	2202361.27	12.17	1	573979.34	2202372.61	
	6	573870.00	2202251.91		3	573988.48	2202352.65		2	573979.34	2202372.61	
	7	573860.16	2202250.41	4	573996.39	2202343.66	3		573993.05	2202331.46		
8	573864.59	2202292.46	5	574004.63	2202337.30	4	573981.49		2202322.97			
9	573864.59	2202292.46	6	574004.63	2202337.30	5	573981.49		2202322.97			
10	573864.59	2202292.46	7	573993.05	2202331.46	6	573981.49		2202322.97			
11	573864.59	2202292.46	8	573993.05	2202331.46	7	573981.49		2202322.97			
12.7	1	573873.85	2202332.97	9	573993.05	2202331.46	8		573981.49	2202322.97		
	2	573906.99	2202327.52	10	573993.05	2202331.46	9		573981.49	2202322.97		
	3	573899.22	2202309.30	11	573993.05	2202331.46	10		573981.49	2202322.97		
	4	573894.27	2202289.71	12	573993.05	2202331.46	11		573981.49	2202322.97		
	5	573864.59	2202292.46	12.12	1	573921.01	2202319.79	12	573981.49	2202322.97		
	6	573868.80	2202313.65		2	573965.51	2202295.24	12.17	1	574004.63	2202337.30	
	7	573860.16	2202250.41		3	573960.61	2202282.23		2	574040.32	2202317.96	
8	573861.74	2202271.50	4	573957.86	2202271.61	3	574037.46		2202314.36			
9	573864.59	2202292.46	5	573957.86	2202271.61	4	574034.24		2202311.07			
10	573864.59	2202292.46	6	573957.86	2202271.61	5	574024.96		2202302.06			
11	573864.59	2202292.46	7	573957.86	2202271.61	6	574017.04		2202292.54			
12	573864.59	2202292.46	8	573957.86	2202271.61	7	573978.52		2202318.80			
12.8	1	573892.16	2202332.97	9	573957.86	2202271.61	8		573979.34	2202319.98		
	2	573925.72	2202354.40	10	573957.86	2202271.61	9		573979.34	2202319.98		
	3	573915.28	2202341.25	11	573957.86	2202271.61	10		573979.34	2202319.98		
	4	573906.99	2202327.52	12	573957.86	2202271.61	11		573979.34	2202319.98		
	5	573873.85	2202332.97	12.13	1	573945.99	2202352.01	12	573979.34	2202319.98		
	6	573885.69	2202358.48		2	573979.34	2202319.98	12.17	1	574004.63	2202337.30	
	7	573892.16	2202332.97		3	573978.52	2202318.80		2	574040.32	2202317.96	



СОГЛАСОВАНО
 Взам. инв. №
 ПОДП. И ДАТА
 Инв. № подл.


						01-01-2022-ПМТ.1			
						Проект планировки и проект межевания части территории д. Белая гора Бронницкого сельского поселения Новгородского муниципального района Новгородской области			
Изм.	Кол. уч.	Лист	№ док.	Подп.	Дата	Проект межевания территории	Стадия	Лист	Листов
Разраб.		Терезанова		<i>Терезанова</i>	01.25		П	28	
ГАП		Борисов		<i>Борисов</i>	01.25	Группа участков 12. Координаты точек		АРХИТЕКТУРА	
						Формат А2			

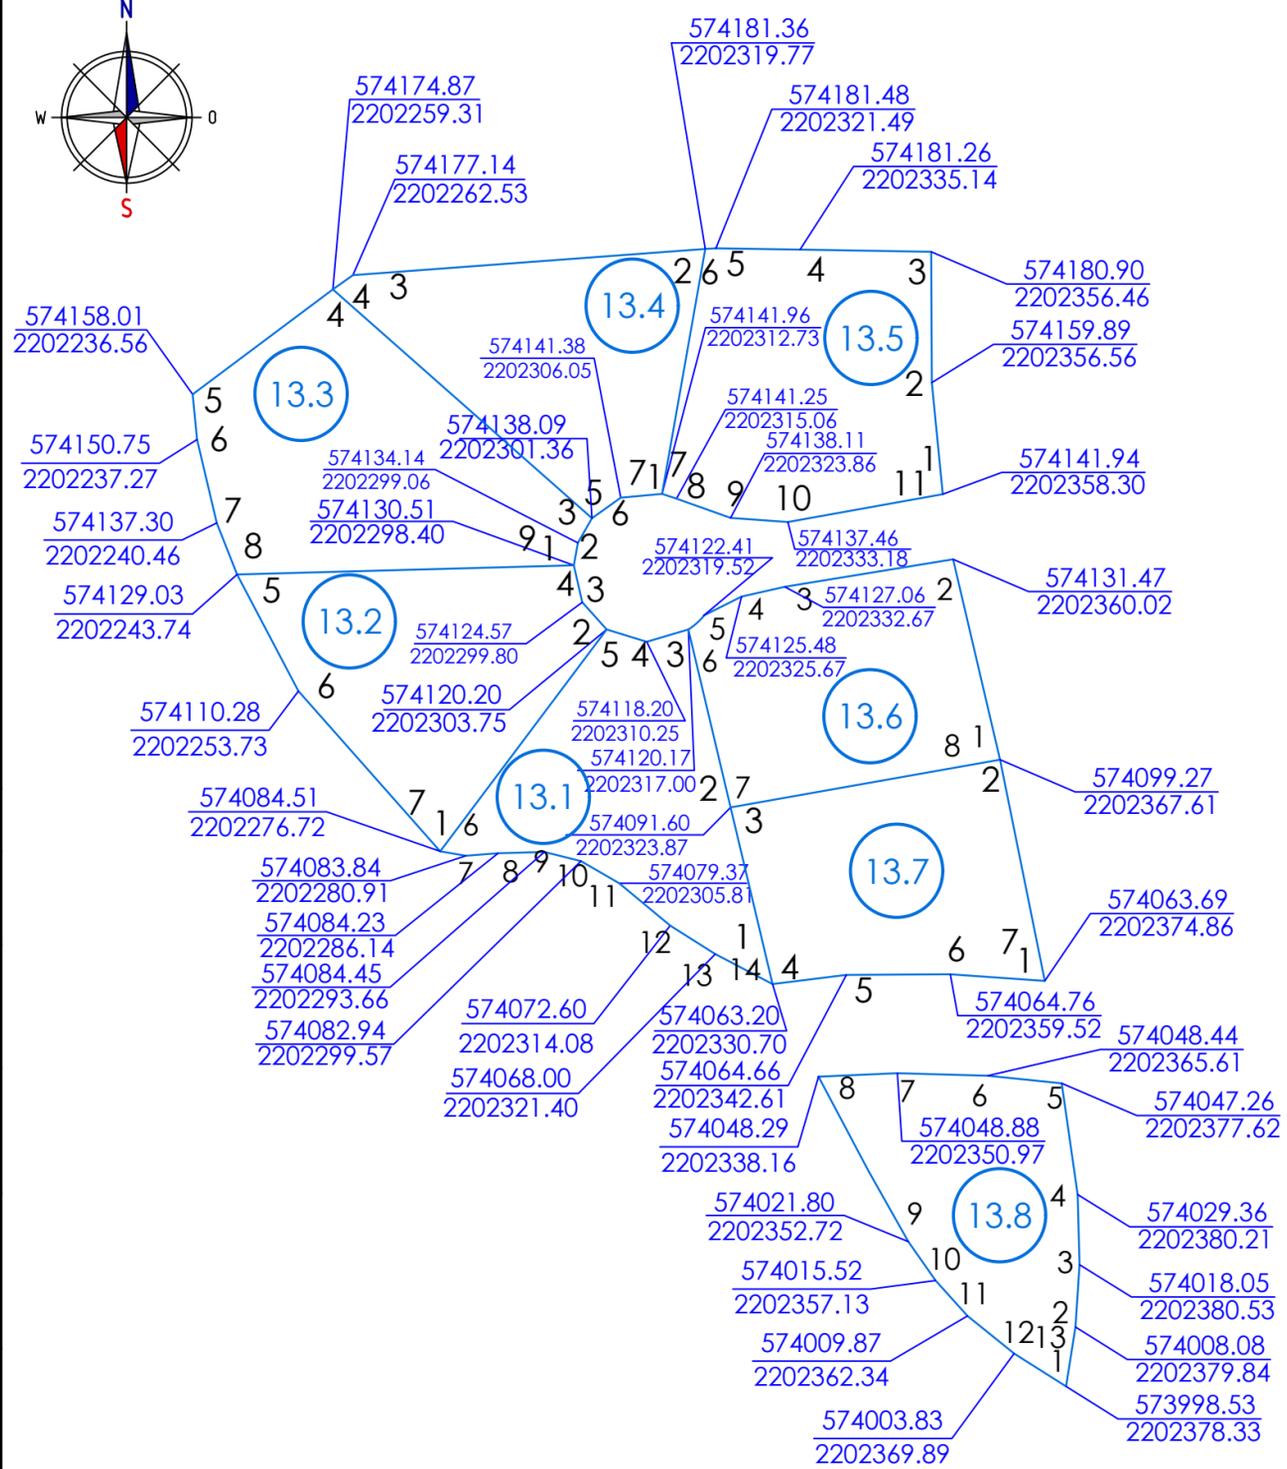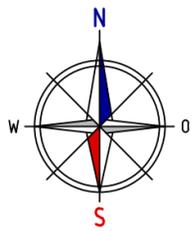

КООРДИНАТЫ УЧАСТКОВ

№ уч.	№ точки	Координаты X	Координаты Y
13.1	1	574063.20	2202330.70
	2	574091.60	2202323.87
	3	574120.17	2202317.00
	4	574118.20	2202310.25
	5	574120.20	2202303.75
	6	574084.51	2202276.72
	7	574083.84	2202280.91
	8	574084.23	2202286.14
	9	574084.45	2202293.66
	10	574082.94	2202299.57
	11	574079.37	2202305.81
	12	574072.60	2202314.08
	13	574068.00	2202321.40
	14	574063.20	2202330.70
13.2	1	574084.51	2202276.72
	2	574120.20	2202303.75
	3	574124.57	2202299.80
	4	574130.51	2202298.40
	5	574129.03	2202243.74
	6	574110.28	2202253.73
	7	574084.51	2202276.72
13.3	1	574130.51	2202298.40
	2	574134.14	2202299.06
	3	574138.09	2202301.36
	4	574174.87	2202259.31
	5	574158.01	2202236.56
	6	574150.75	2202237.27
	7	574137.30	2202240.46
	8	574129.03	2202243.74
	9	574130.51	2202298.40
13.4	1	574141.96	2202312.73
	2	574181.36	2202319.77
	3	574177.14	2202262.53
	4	574174.87	2202259.31
	5	574138.09	2202301.36
	6	574141.38	2202306.05
	7	574141.96	2202312.73
13.5	1	574141.94	2202358.30
	2	574159.89	2202356.56
	3	574180.90	2202356.46
	4	574181.26	2202335.14
	5	574181.48	2202321.49
	6	574181.36	2202319.77
	7	574141.96	2202312.73
	8	574141.25	2202315.06
	9	574138.11	2202323.86
	10	574137.46	2202333.18
	11	574141.94	2202358.30
	12	574099.27	2202367.61
	13	574131.47	2202360.02
13.6	1	574099.27	2202367.61
	2	574131.47	2202360.02
	3	574127.06	2202332.67
	4	574125.48	2202325.67
	5	574127.06	2202332.67
	6	574125.48	2202325.67
	7	574127.06	2202332.67
	8	574125.48	2202325.67
	9	574127.06	2202332.67
	10	574125.48	2202325.67
	11	574127.06	2202332.67
13.7	1	574063.69	2202374.86
	2	574099.27	2202367.61
	3	574091.60	2202323.87
	4	574063.20	2202330.70
	5	574064.66	2202342.61
	6	574064.76	2202359.52
	7	574063.69	2202374.86
	8	574099.27	2202367.61
	9	574091.60	2202323.87
	10	574063.20	2202330.70
	11	574064.66	2202342.61
	12	574064.76	2202359.52
	13	574063.69	2202374.86
	14	574099.27	2202367.61
13.8	1	573998.53	2202378.33
	2	574008.08	2202379.84
	3	574018.05	2202380.53
	4	574029.36	2202380.21
	5	574047.26	2202377.62
	6	574048.44	2202365.61
	7	574048.88	2202350.97
	8	574048.29	2202338.16
	9	574021.80	2202352.72
	10	574015.52	2202357.13
	11	574009.87	2202362.34
	12	574003.83	2202369.89
	13	573998.53	2202378.33

Схема расположения участка

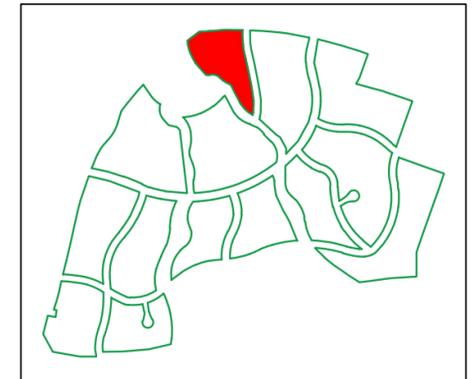


- Условные обозначения:
- Граница разбивки участков
 - № точки
 - Номер группы участков
 - Номер участка
 - Координаты X
 - Координаты Y

СОГЛАСОВАНО
 Возм. инв. №
 ПОДП. И ДАТА
 Инв. № подл.

						01-01-2022-ПМТ.1		
						Проект планировки и проект межевания части территории д. Белая гора Бронницкого сельского поселения Новгородского муниципального района Новгородской области		
Изм.	Кол. уч.	Лист	№ док.	Подп.	Дата	Проект межевания территории		
						Стадия	Лист	Листов
Разраб.		Терезанова		<i>Терезанова</i>	01.25	П	29	
ГАП		Борисов		<i>Борисов</i>	01.25	Группа участков 13. Координаты точек		
						АРХИТЕКТУРА		

СОГЛАСОВАНО
 Взам. инв. №
 ПОАП. и ДСТС
 Инв. № подл.

14

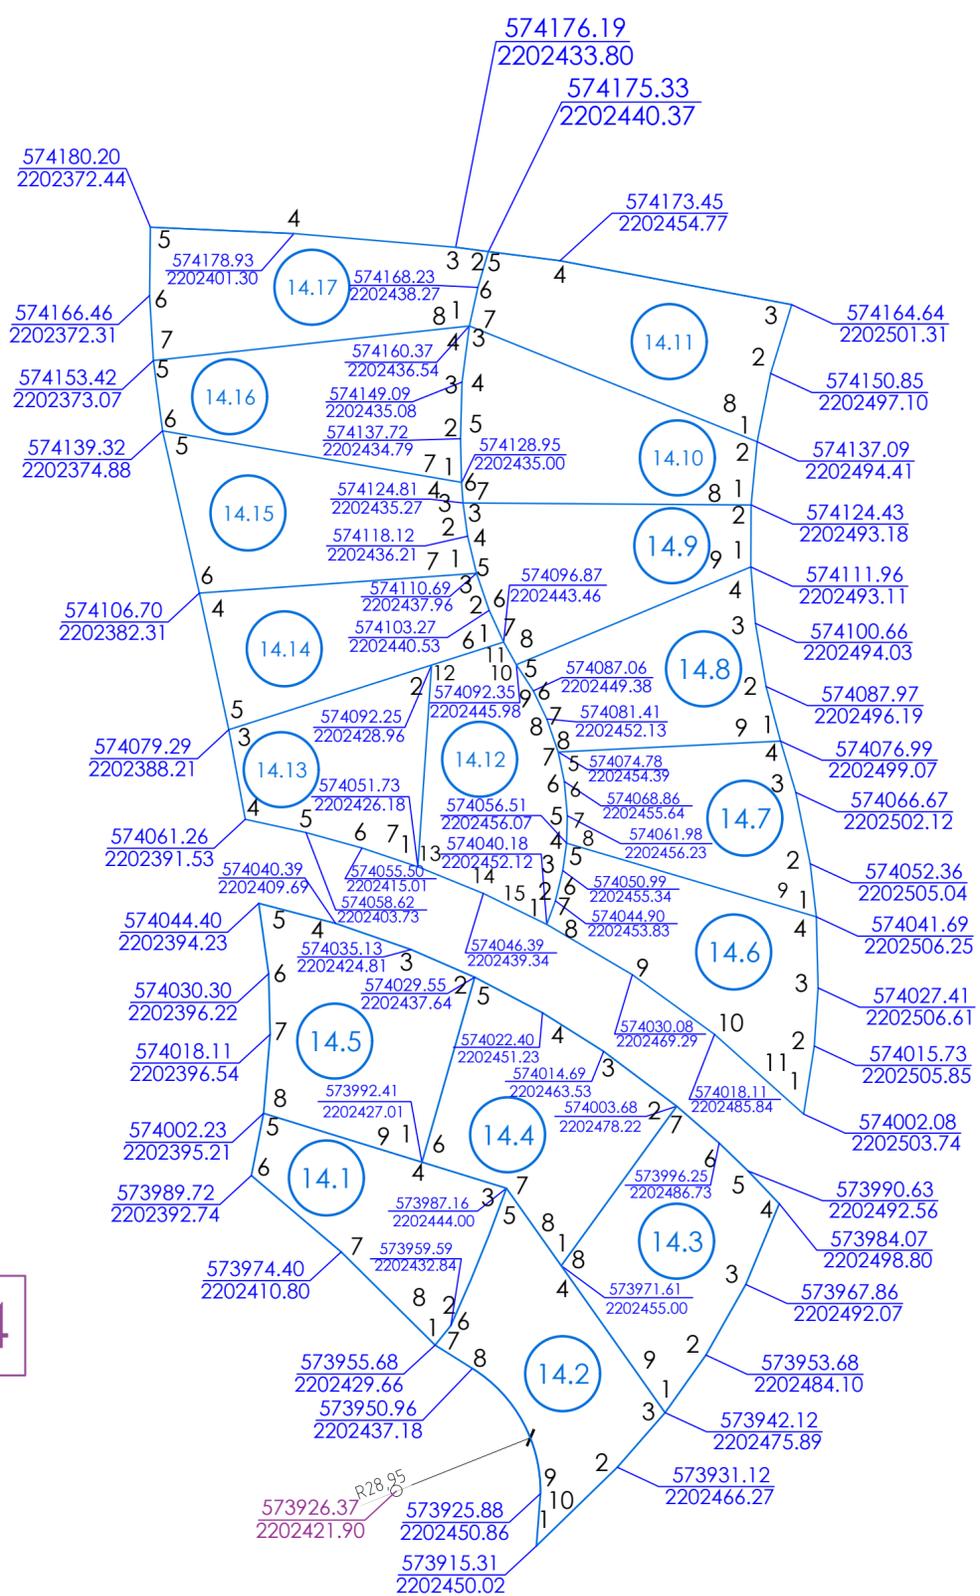

КООРДИНАТЫ УЧАСТКОВ


№ уч.	№ точки	Координаты X	Координаты Y
14.1	1	573955.68	2202429.66
	2	573959.59	2202432.84
	3	573987.16	2202444.00
	4	573992.41	2202427.01
	5	574002.23	2202395.21
	6	573989.72	2202392.74
	7	573974.40	2202410.80
	8	573955.68	2202429.66
14.2	1	573915.31	2202450.02
	2	573931.12	2202466.27
	3	573942.12	2202475.89
	4	573971.61	2202455.00
	5	573987.16	2202444.00
	6	573959.59	2202432.84
	7	573955.68	2202429.66
	8	573950.96	2202437.18
	9	573925.88	2202450.86
	10	573915.31	2202450.02
14.3	1	573942.12	2202475.89
	2	573953.68	2202484.10
	3	573967.86	2202492.07
	4	573984.07	2202498.80
	5	573990.63	2202492.56
	6	573996.25	2202486.73
	7	574003.68	2202478.22
	8	573971.61	2202455.00
	9	573942.12	2202475.89
14.4	1	573971.61	2202455.00
	2	574003.68	2202478.22
	3	574014.69	2202463.53
	4	574022.40	2202451.23
	5	574029.55	2202437.64
	6	573992.41	2202427.01
	7	573987.16	2202444.00
	8	573971.61	2202455.00
	9	573942.12	2202475.89
	10	574002.08	2202503.74
	11	574015.73	2202505.85
14.5	1	573992.41	2202427.01
	2	574029.55	2202437.64
	3	574035.13	2202424.81
	4	574040.39	2202409.69
	5	574044.40	2202394.23
	6	574030.30	2202396.22
	7	574018.11	2202396.54
	8	574002.23	2202395.21
	9	573992.41	2202427.01
	10	574002.08	2202503.74
	11	574015.73	2202505.85
14.6	1	574002.08	2202503.74
	2	574015.73	2202505.85
	3	574027.41	2202506.61
	4	574041.69	2202506.25
	5	574056.51	2202456.07
	6	574050.99	2202455.34
	7	574044.90	2202453.83
	8	574040.18	2202452.12
	9	574030.08	2202469.29
	10	574018.11	2202485.84
	11	574002.08	2202503.74

№ уч.	№ точки	Координаты X	Координаты Y
14.7	1	574041.69	2202506.25
	2	574052.36	2202505.04
	3	574066.67	2202502.12
	4	574076.99	2202499.07
	5	574074.78	2202454.39
	6	574068.86	2202455.64
	7	574061.98	2202456.23
	8	574056.51	2202456.07
14.8	1	574076.99	2202499.07
	2	574087.97	2202496.19
	3	574100.66	2202494.03
	4	574111.96	2202493.11
	5	574092.35	2202445.98
	6	574087.06	2202449.38
	7	574081.41	2202452.13
	8	574074.78	2202454.39
	9	574076.99	2202499.07
14.9	1	574111.96	2202493.11
	2	574124.43	2202493.18
	3	574124.81	2202435.27
	4	574118.12	2202436.21
	5	574110.69	2202437.96
	6	574103.27	2202440.53
	7	574096.87	2202443.46
	8	574092.35	2202445.98
	9	574111.96	2202493.11
14.10	1	574124.43	2202493.18
	2	574137.09	2202494.41
	3	574160.37	2202436.54
	4	574149.09	2202435.08
	5	574137.72	2202434.79
	6	574128.95	2202435.00
	7	574124.81	2202435.27
	8	574124.43	2202493.18
14.11	1	574137.09	2202494.41
	2	574150.85	2202497.10
	3	574164.64	2202501.31
	4	574173.45	2202454.77
	5	574175.33	2202440.37
	6	574168.23	2202438.27
	7	574160.37	2202436.54
	8	574137.09	2202494.41
	9	574040.18	2202452.12
	10	574044.90	2202453.83
	11	574050.99	2202455.34
	12	574056.51	2202456.07
	13	574061.98	2202456.23
	14	574074.78	2202454.39
	15	574087.06	2202449.38

№ уч.	№ точки	Координаты X	Координаты Y
14.13	1	574051.73	2202426.18
	2	574092.25	2202428.96
	3	574079.29	2202388.21
	4	574061.26	2202391.53
	5	574058.62	2202403.73
	6	574055.50	2202415.01
	7	574051.73	2202426.18
14.14	1	574096.87	2202443.46
	2	574103.27	2202440.53
	3	574110.69	2202437.96
	4	574106.70	2202382.31
	5	574079.29	2202388.21
	6	574096.87	2202443.46
14.15	1	574110.69	2202437.96
	2	574118.12	2202436.21
	3	574124.81	2202435.27
	4	574128.95	2202435.00
	5	574139.32	2202374.88
14.16	6	574106.70	2202382.31
	7	574110.69	2202437.96
	1	574128.95	2202435.00
	2	574137.72	2202434.79
	3	574149.09	2202435.08
	4	574160.37	2202436.54
	5	574153.42	2202373.07
14.17	6	574139.32	2202374.88
	7	574128.95	2202435.00
	1	574160.37	2202436.54
	2	574175.33	2202440.37
	3	574176.19	2202433.80
	4	574178.93	2202401.30
	5	574180.20	2202372.44
	6	574166.46	2202372.31
7	574153.42	2202373.07	
8	574160.37	2202436.54	

- Условные обозначения:
- Граница разбивки участков
 - 1 -№ точки
 - 2.9 - Номер участка
 - 1 -Номер группы участков
 - 573480.87 -Координаты X
 - 2202039.50 -Координаты Y

Схема расположения участка

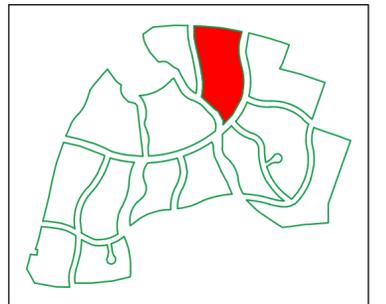

01-01-2022-ПМТ.1					
Проект планировки и проект межевания части территории д. Белая гора Бронницкого сельского поселения Новгородского муниципального района Новгородской области					
Изм.	Кол. уч.	Лист	№ док.	Подп.	Дата
Разраб.		Терезанова		<i>Терезанова</i>	01.25
Проект межевания территории					Стадия
ГАП		Борисов		<i>Борисов</i>	01.25
Группа участков 14. Координаты точек					Лист
АРХИТЕКТУРА					Листов
П					30



КООРДИНАТЫ УЧАСТКОВ

№ уч.	№ точки	Координаты X	Координаты Y
15	1	573507.53	2202201.25
	2	573514.81	2202202.28
	3	573522.07	2202203.01
	4	573533.49	2202203.55
	5	573546.38	2202203.27
	6	573562.16	2202201.66
	7	573575.44	2202199.18
	8	573588.35	2202195.75
	9	573600.96	2202191.36
	10	573615.82	2202185.27
	11	573617.28	2202187.19
	12	573631.95	2202210.35
	13	573648.17	2202232.45
	14	573661.47	2202256.64
	15	573669.92	2202282.92
	16	573671.71	2202297.75
	17	573672.92	2202312.63
	18	573658.48	2202316.46
	19	573644.67	2202322.12
	20	573636.12	2202328.53
	21	573627.57	2202334.95
	22	573621.62	2202339.79
	23	573658.48	2202316.46
	24	573604.38	2202354.76
	25	573593.09	2202364.89
	26	573583.37	2202374.75
	27	573573.64	2202384.61
	28	573563.52	2202384.61
	29	573545.21	2202348.24
	30	573533.87	2202318.39
	31	573522.13	2202287.10
	32	573507.78	2202248.97
	33	573500.31	2202229.15
	34	573522.07	2202203.01
	35	573496.76	2202153.75
	36	573480.35	2202121.07
	37	573480.76	2202055.52
	38	573491.46	2202053.87
	39	573491.68	2202097.88
	40	573496.76	2202153.75
	41	573507.53	2202201.25

Условные обозначения:

-  -Граница разбивки участков
-  -№ точки
-  - Номер участка
-  -Координаты X
-Координаты Y

Схема расположения участка

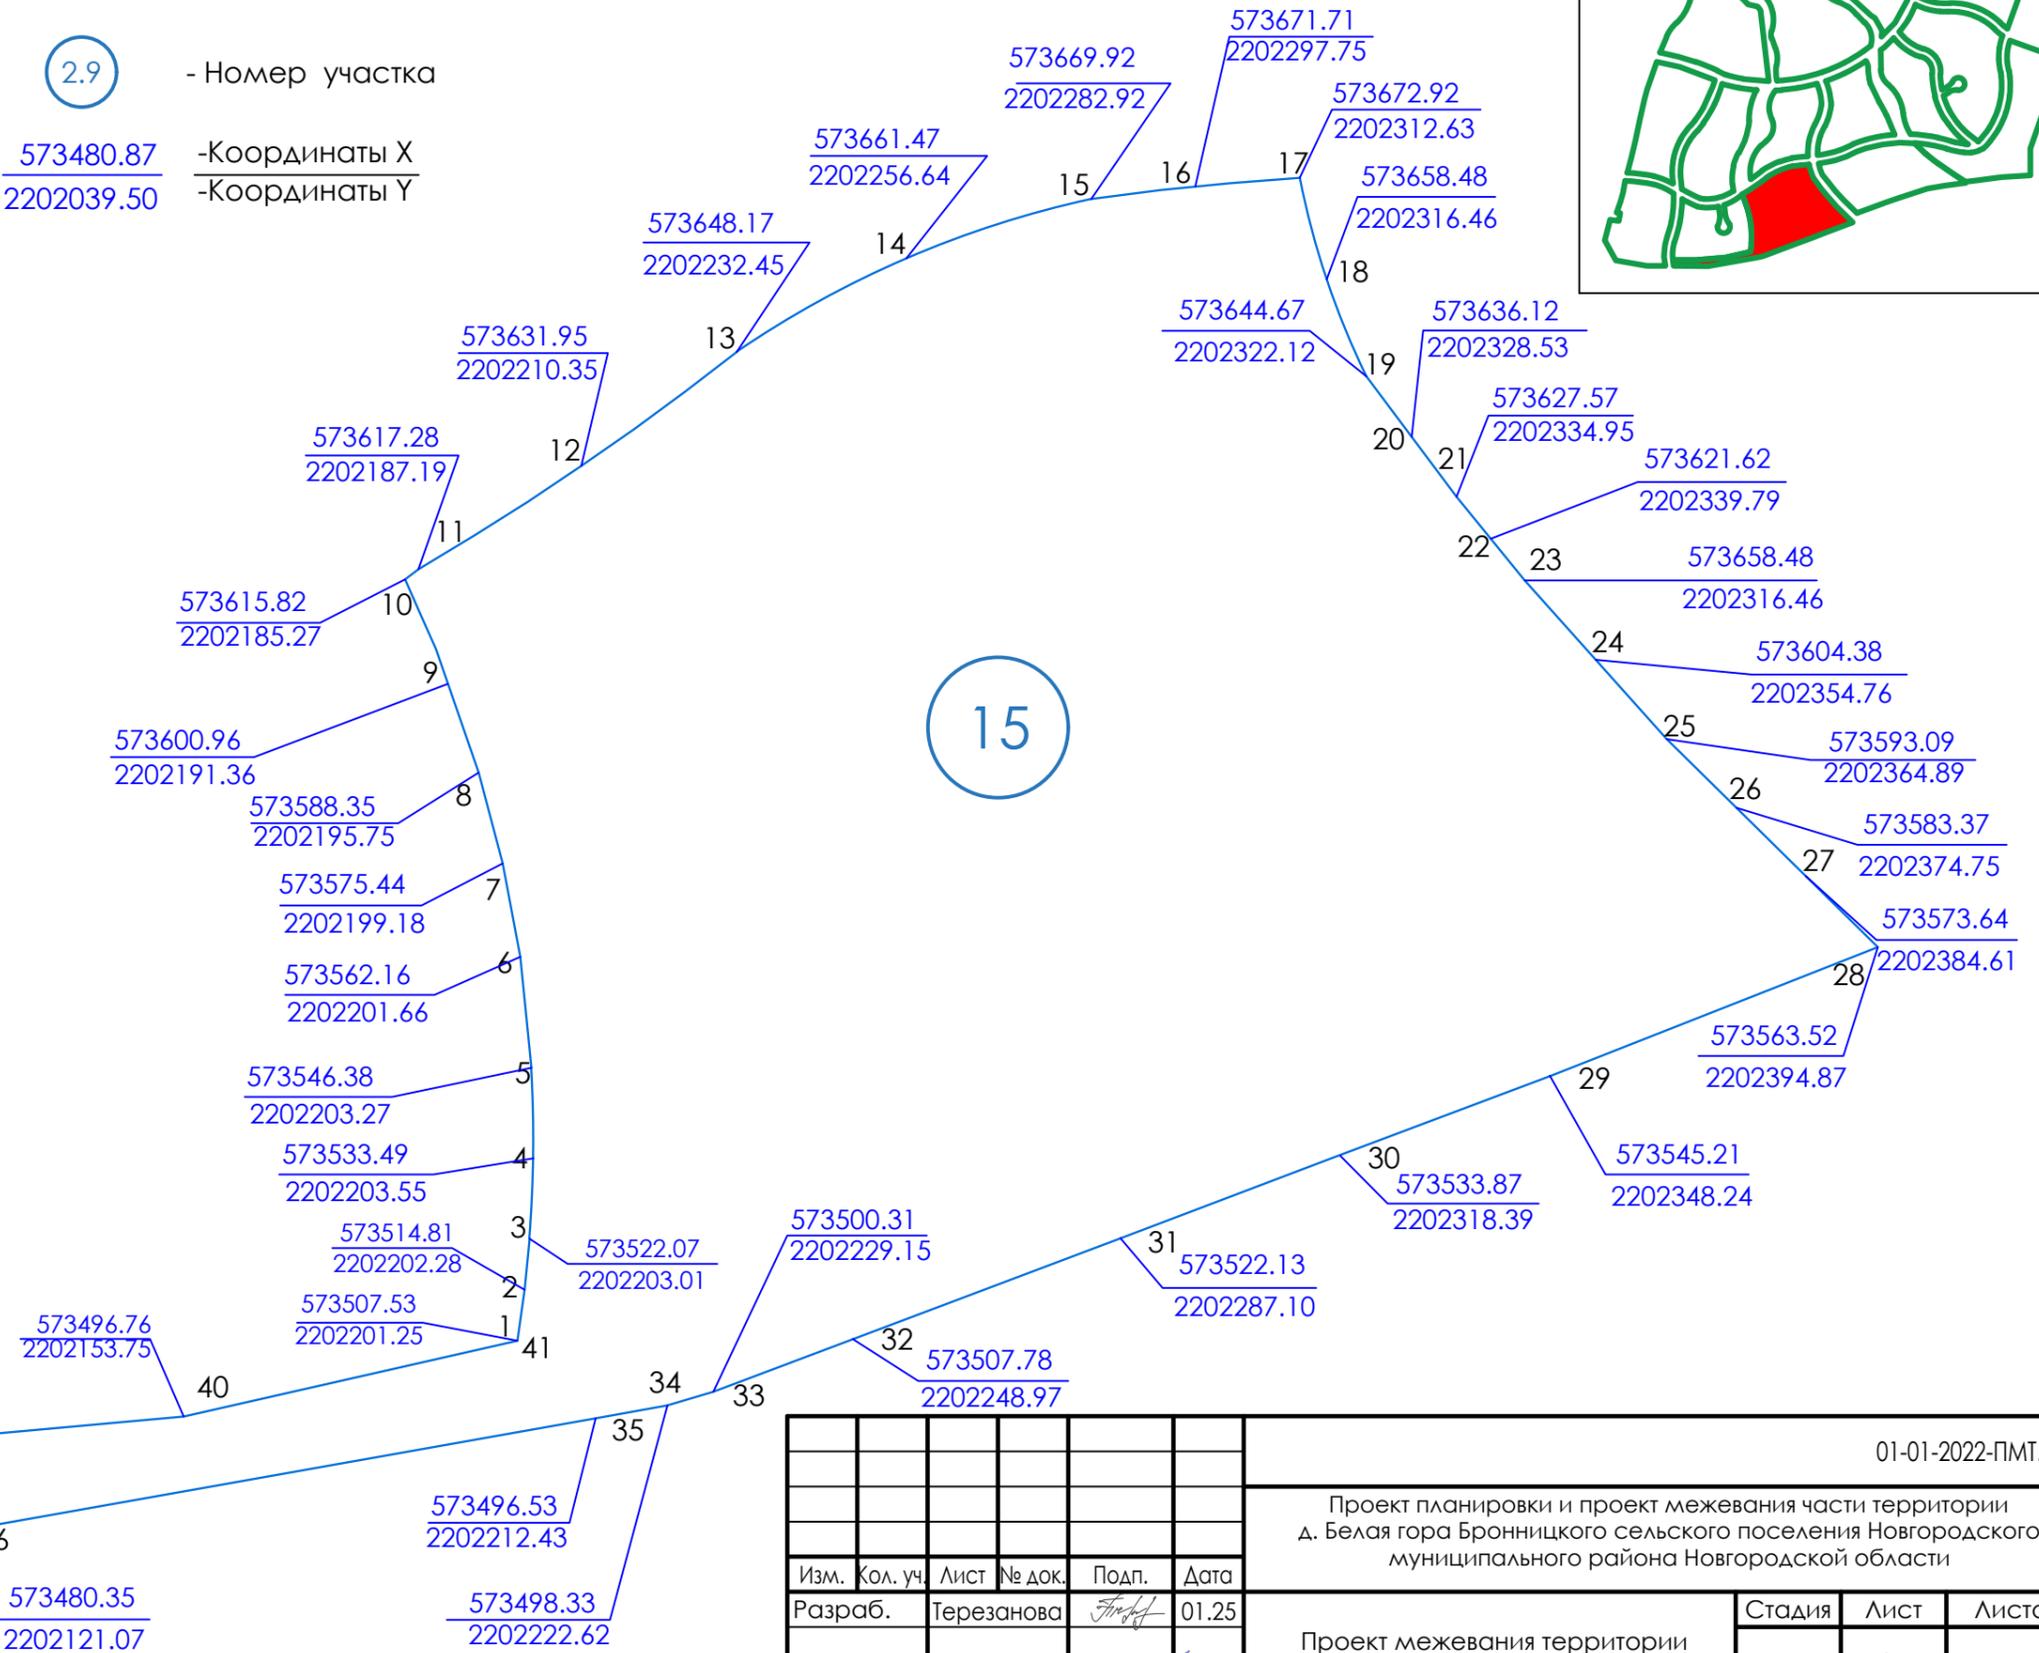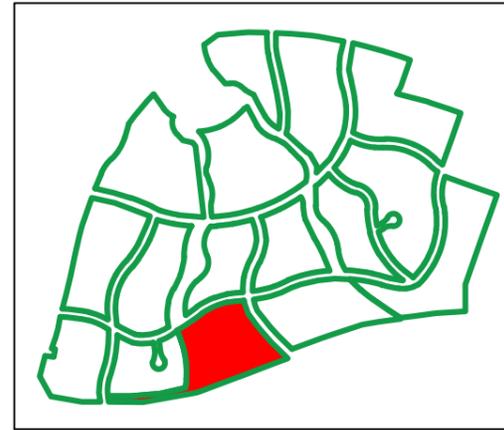

СОГЛАСОВАНО

Взам. инв. №

ПОДП. И ДАТА

ИНВ. № ПОДА.

						01-01-2022-ПМТ.1			
						Проект планировки и проект межевания части территории д. Белая гора Бронницкого сельского поселения Новгородского муниципального района Новгородской области			
Изм.	Кол. уч.	Лист	№ док.	Подп.	Дата	Проект межевания территории	Стадия	Лист	Листов
Разраб.		Терезанова		<i>[Signature]</i>	01.25		П	31	
ГАП		Борисов		<i>[Signature]</i>	01.25	Участок 15. Координаты точек		АРХИТЕКТУРА 	

Условные обозначения:



-  -Граница разбивки участков
-  -№ точки
-  - Номер участка
- $\frac{573480.87}{2202039.50}$ -Координаты X
-Координаты Y

Схема расположения участка



КООРДИНАТЫ УЧАСТКОВ

№ уч.	№ точки	Координаты X	Координаты Y
16	1	573581.06	2202403.33
	2	573603.99	2202379.40
	3	573606.88	2202376.63
	4	573615.42	2202368.92
	5	573623.96	2202361.20
	6	573631.58	2202354.95
	7	573639.19	2202348.70
	8	573653.88	2202337.66
	9	573664.27	2202333.50
	10	573675.13	2202330.55
	11	573678.11	2202350.10
	12	573681.18	2202362.79
	13	573688.09	2202383.16
	14	573697.38	2202402.90
	15	573703.40	2202419.98
	16	573711.10	2202452.75
	17	573714.15	2202484.15
	18	573713.33	2202513.34
	19	573692.83	2202534.17
	20	573674.73	2202557.09
	21	573653.88	2202587.96
	22	573640.22	2202609.13
	23	573643.23	2202632.45
	24	573648.40	2202672.54
	25	573648.81	2202678.56
	26	573652.45	2202732.49
	27	573643.79	2202732.36
	28	573643.62	2202730.35
	29	573639.55	2202687.38
	30	573635.48	2202644.42
	31	573627.93	2202648.23
	32	573627.07	2202637.09
	33	573624.82	2202619.10
	34	573620.63	2202587.59
	35	573615.80	2202552.00
	36	573604.37	2202516.13
	37	573592.94	2202480.26
	38	573585.69	2202457.50
	39	573578.44	2202434.74
	40	573570.63	2202413.58
	41	573581.06	2202403.33

 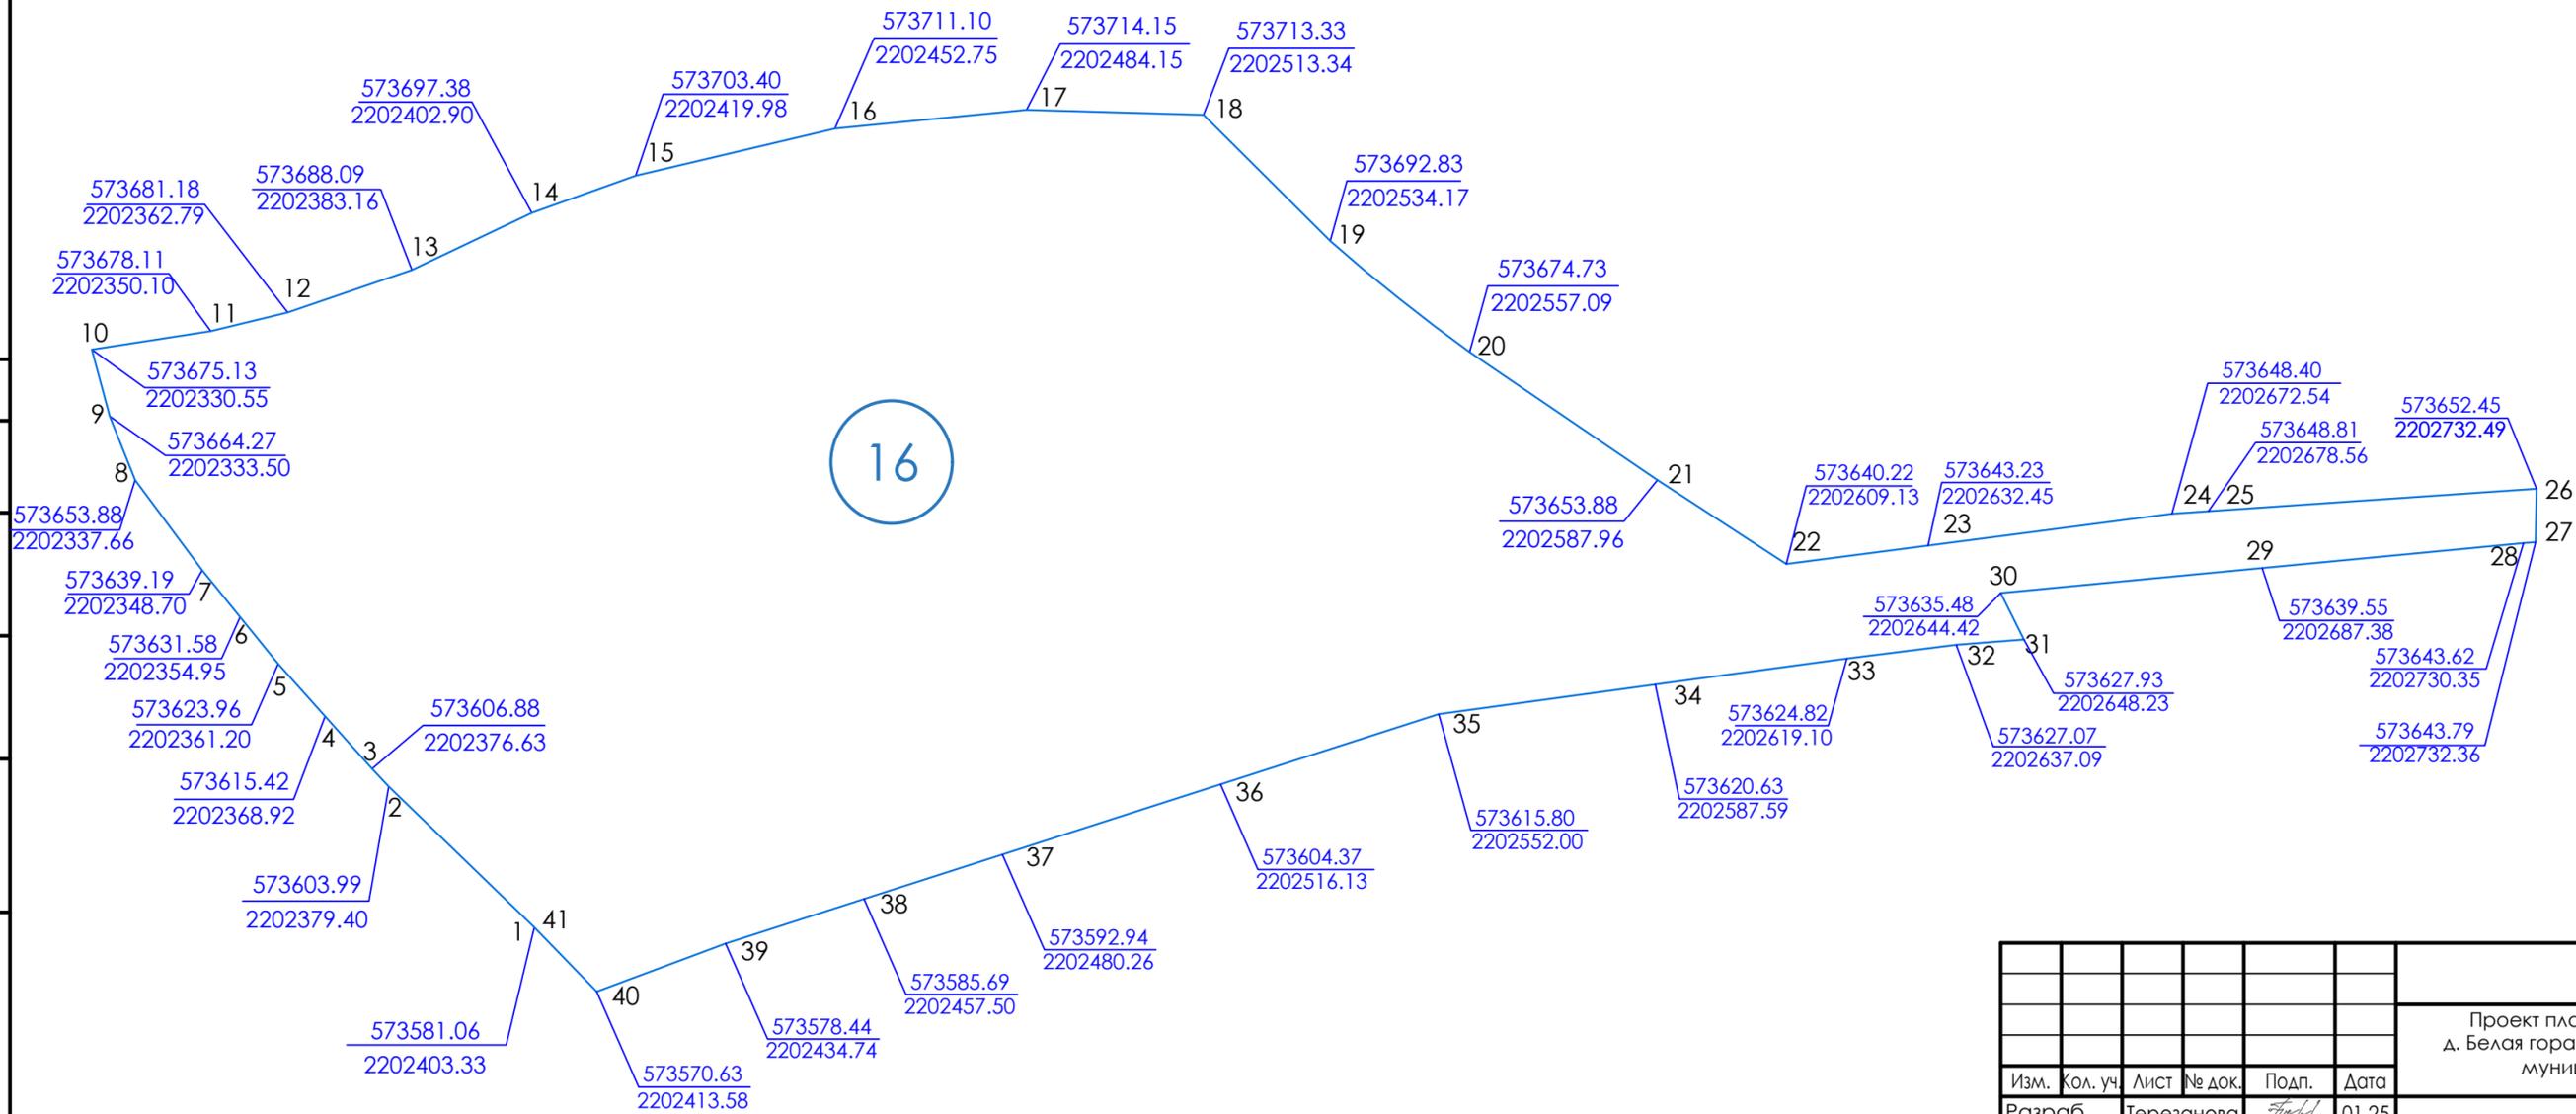


Ив. № подл. ПОДП. И ДАТА Взам. инв. № СОГЛАСОВАНО

Изм.	Кол. уч.	Лист	№ док.	Подп.	Дата
Разраб.		Терезанова		<i>Терезанова</i>	01.25
ГАП		Борисов		<i>Борисов</i>	01.25

01-01-2022-ПМТ.1		
Проект планировки и проект межевания части территории д. Белая гора Бронницкого сельского поселения Новгородского муниципального района Новгородской области		
Проект межевания территории		Стадия
П	Лист	Листов
П	32	
Участок 16. Координаты точек		АРХИТЕКТУРА 

Схема расположения участка

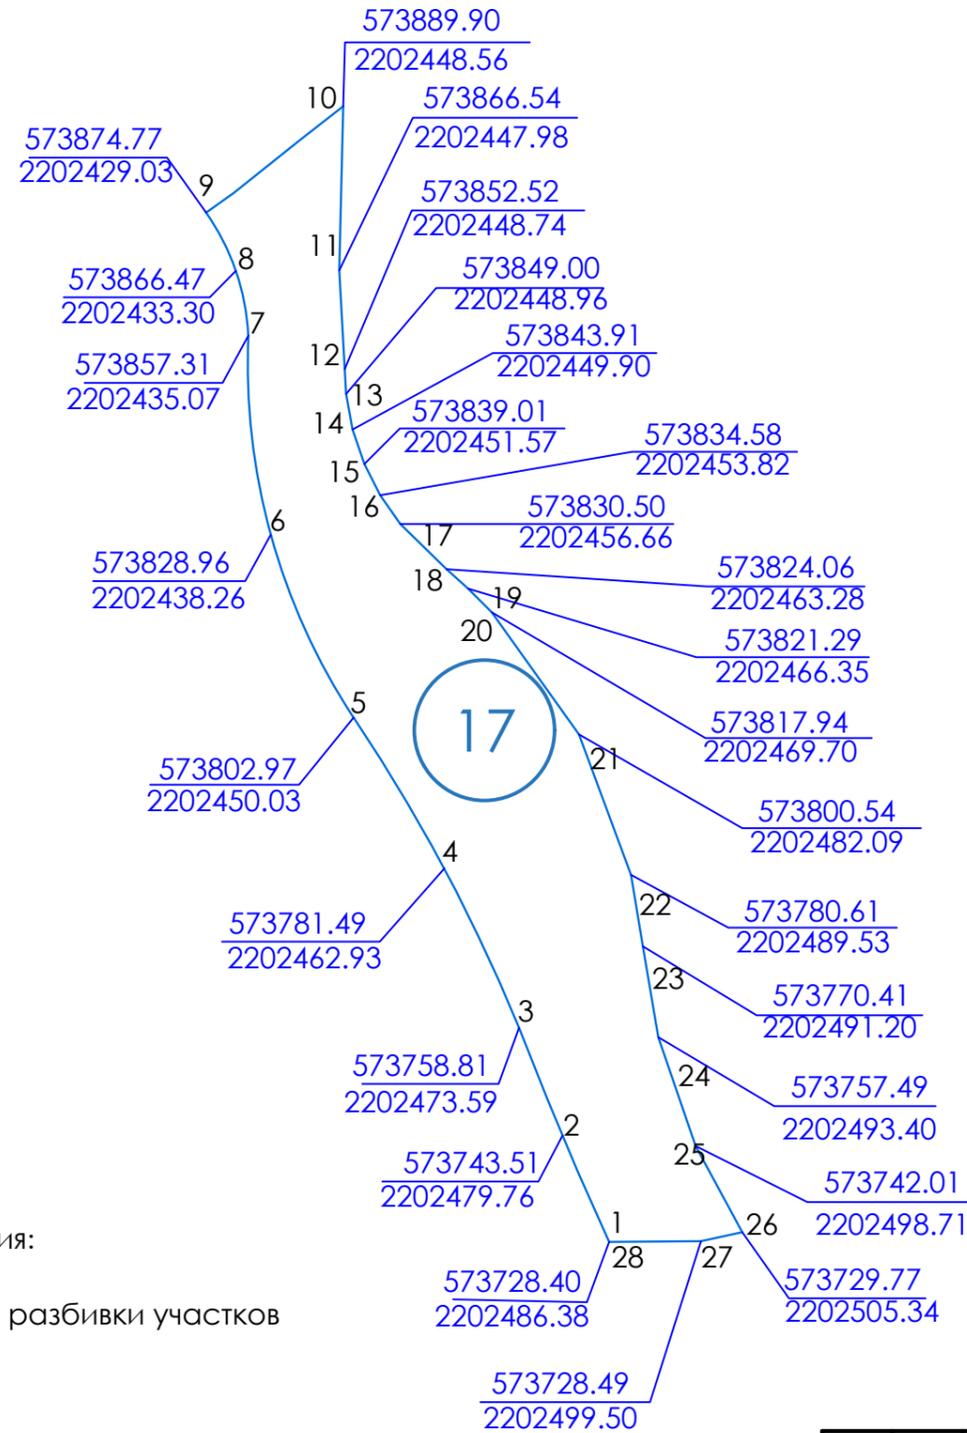

Условные обозначения:

— -Граница разбивки участков

1 -№ точки

2.9 - Номер участка


573480.87 -Координаты X
2202039.50 -Координаты Y

КООРДИНАТЫ УЧАСТКОВ

№ уч.	№ точки	Координаты X	Координаты Y
17	1	573728.40	2202486.38
	2	573743.51	2202479.76
	3	573758.81	2202473.59
	4	573781.49	2202462.93
	5	573802.97	2202450.03
	6	573828.96	2202438.26
	7	573857.31	2202435.07
	8	573866.47	2202433.30
	9	573874.77	2202429.03
	10	573889.90	2202448.56
	11	573866.54	2202447.98
	12	573852.52	2202448.74
	13	573849.00	2202448.96
	14	573843.91	2202449.90
	15	573839.01	2202451.57
	16	573834.58	2202453.82
	17	573830.50	2202456.66
	18	573824.06	2202463.28
	19	573821.29	2202466.35
	20	573817.94	2202469.70
	21	573800.54	2202482.09
	22	573780.61	2202489.53
	23	573770.41	2202491.20
	24	573757.49	2202493.40
	25	573742.01	2202498.71
	26	573729.77	2202505.34
	27	573728.49	2202499.50
	28	573728.40	2202486.38

						01-01-2022-ПМТ.1			
						Проект планировки и проект межевания части территории д. Белая гора Бронницкого сельского поселения Новгородского муниципального района Новгородской области			
Изм.	Кол. уч.	Лист	№ док.	Подп.	Дата	Проект межевания территории	Стадия	Лист	Листов
Разраб.		Терезанова		<i>[Signature]</i>	01.25		П	33	
ГАП		Борисов		<i>[Signature]</i>	01.25	Участок 17. Координаты точек	АРХИТЕКТУРА		

Схема расположения участка

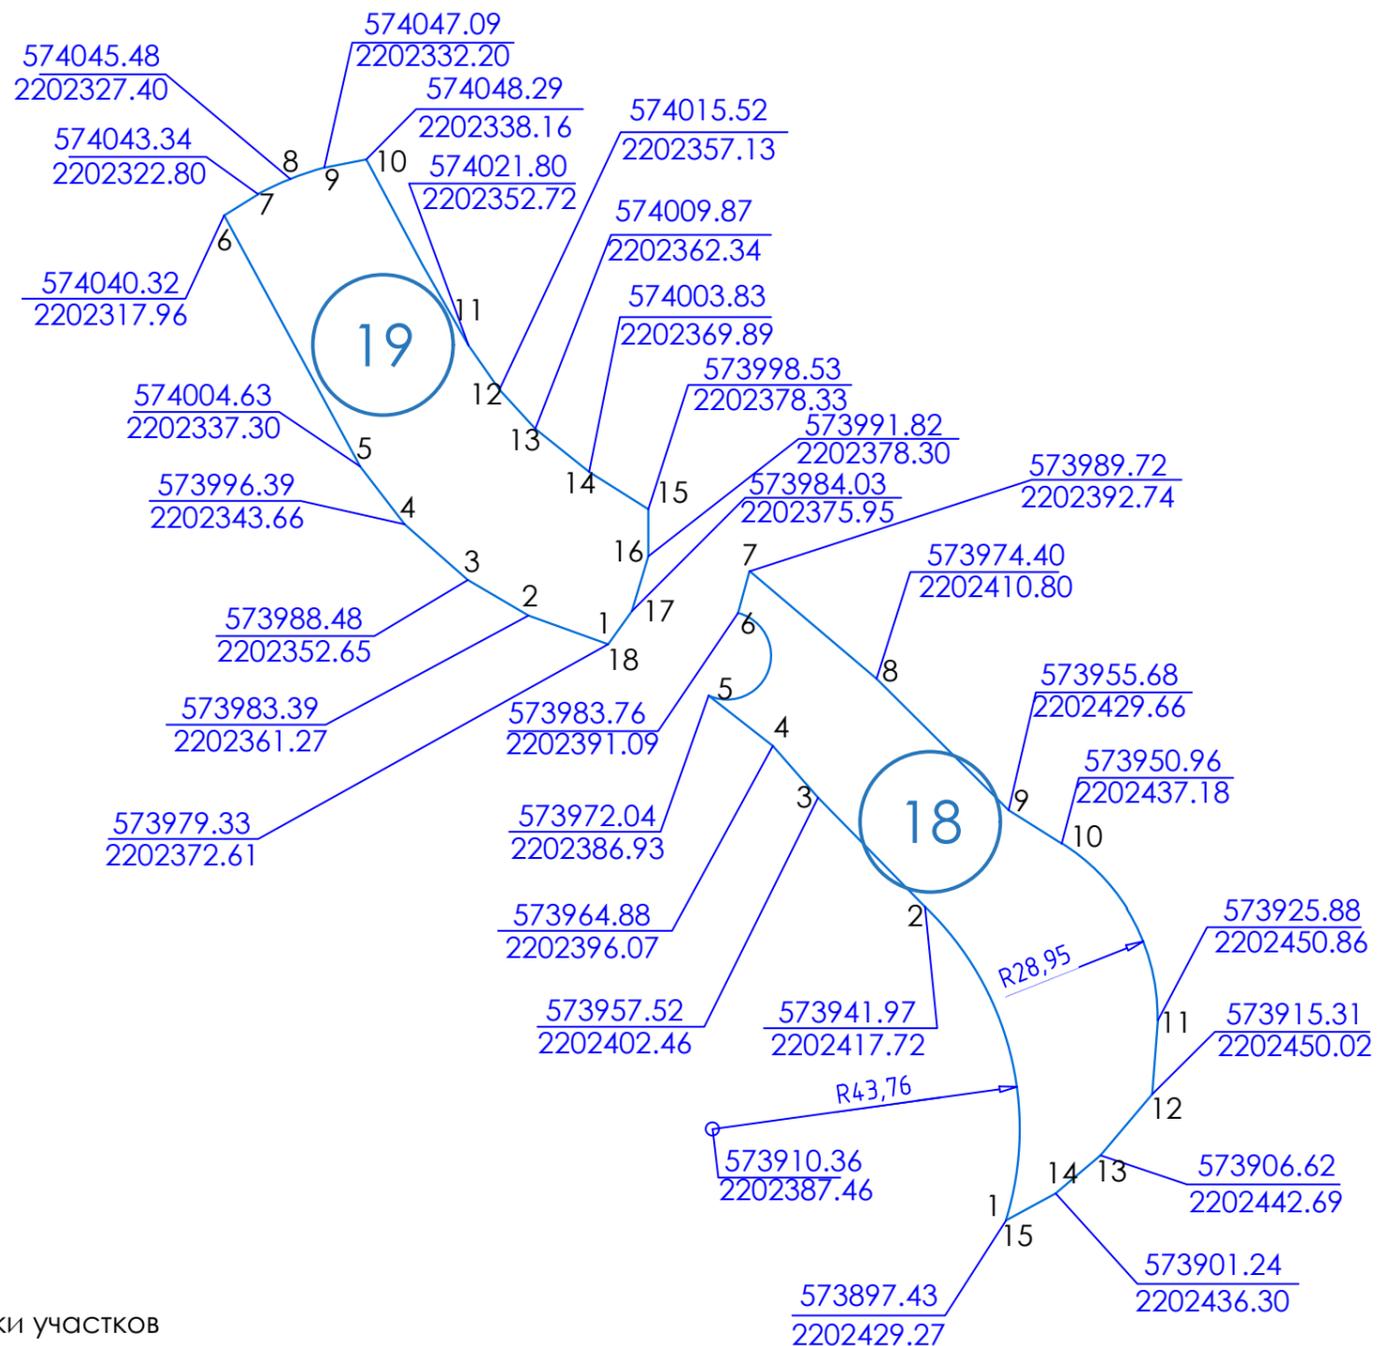

Условные обозначения:

— -Граница разбивки участков

1 -№ точки

2.9 - Номер участка


573480.87 -Координаты X
2202039.50 -Координаты Y

КООРДИНАТЫ УЧАСТКОВ

№ уч.	№ точки	Координаты X	Координаты Y
18	1	573897.43	2202429.27
	2	573941.97	2202417.72
	3	573957.52	2202402.46
	4	573964.88	2202396.07
	5	573972.04	2202386.93
	6	573983.76	2202391.09
	7	573989.72	2202392.74
	8	573974.40	2202410.80
	9	573955.68	2202429.66
	10	573950.96	2202437.18
	11	573925.88	2202450.86
	12	573915.31	2202450.02
	13	573906.62	2202442.69
	14	573901.24	2202436.30
	15	573897.43	2202429.27
19	1	573979.33	2202372.61
	2	573983.39	2202361.27
	3	573988.48	2202352.65
	4	573996.39	2202343.66
	5	574004.63	2202337.30
	6	574040.32	2202317.96
	7	574043.34	2202322.80
	8	574045.48	2202327.40
	9	574047.09	2202332.20
	10	574048.29	2202338.16
	11	574021.80	2202352.72
	12	574015.52	2202357.13
	13	574009.87	2202362.34
	14	574003.83	2202369.89
	15	573998.53	2202378.33
	16	573991.82	2202378.30
	17	573984.03	2202375.95
	18	573979.33	2202372.61


						01-01-2022-ПМТ.1			
						Проект планировки и проект межевания части территории д. Белая гора Бронницкого сельского поселения Новгородского муниципального района Новгородской области			
Изм.	Кол. уч.	Лист	№ док.	Подп.	Дата	Проект межевания территории	Стадия	Лист	Листов
Разраб.		Терезанова		<i>[Signature]</i>	01.25		П	34	
ГАП		Борисов		<i>[Signature]</i>	01.25	Участок 18. Координаты точек Участок 19. Координаты точек	АРХИТЕКТУРА		

Схема расположения участка

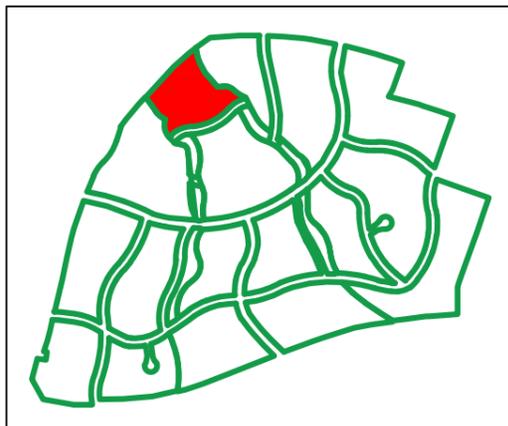

Условные обозначения:

-  - Граница разбивки участков
-  - № точки
-  - Номер участка
- 573480.87
2202039.50 - Координаты X
- Координаты Y

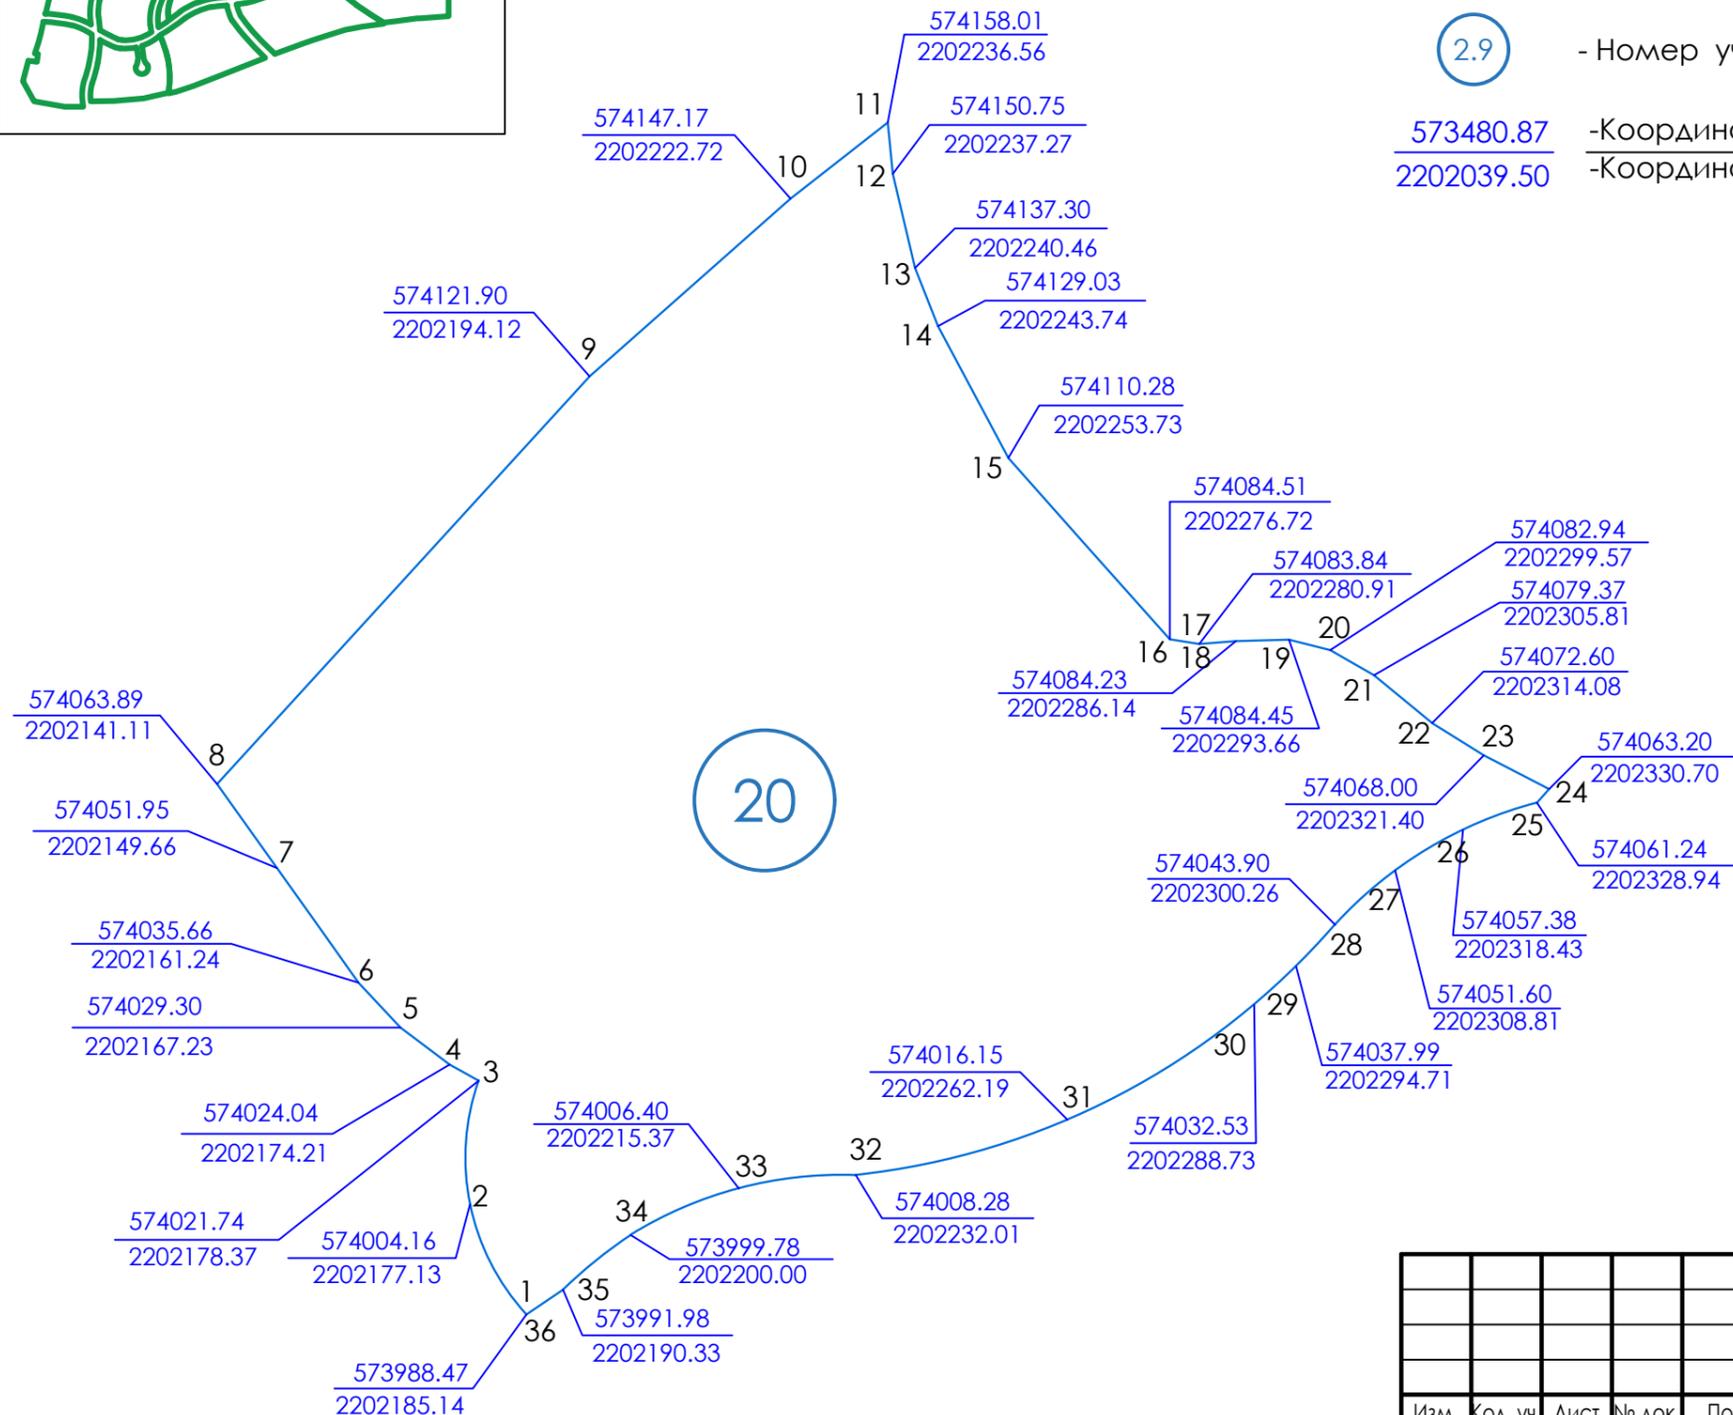

КООРДИНАТЫ УЧАСТКОВ

№ уч.	№ точки	Координаты X	Координаты Y
20	1	573988.47	2202185.14
	2	574004.16	2202177.13
	3	574021.74	2202178.37
	4	574024.04	2202174.21
	5	574029.30	2202167.23
	6	574035.66	2202161.24
	7	574051.95	2202149.66
	8	574063.89	2202141.11
	9	574121.90	2202194.12
	10	574147.17	2202222.72
	11	574158.01	2202236.56
	12	574150.75	2202237.27
	13	574137.30	2202240.46
	14	574129.03	2202243.74
	15	574110.28	2202253.73
	16	574084.51	2202276.72
	17	574083.84	2202280.91
	18	574084.23	2202286.14
	19	574084.45	2202293.66
	20	574082.94	2202299.57
	21	574079.37	2202305.81
	22	574072.60	2202314.08
	23	574068.00	2202321.40
	24	574063.20	2202330.70
	25	574061.24	2202328.94
	26	574057.38	2202318.43
	27	574051.60	2202308.81
	28	574043.90	2202300.26
	29	574037.99	2202294.71
	30	574032.53	2202288.73
	31	574016.15	2202262.19
	32	574008.28	2202232.01
	33	574006.40	2202215.37
	34	573999.78	2202200.00
	35	573991.98	2202190.33
	36	573988.47	2202185.14

СОГЛАСОВАНО

Взам. инв. №

ПОДП. И ДАТА

ИНВ. № ПОДЛ.

01-01-2022-ПМТ.1

Проект планировки и проект межевания части территории д. Белая гора Бронницкого сельского поселения Новгородского муниципального района Новгородской области

Изм.	Кол. уч.	Лист	№ док.	Подп.	Дата
Разраб.		Терезанова		<i>[Signature]</i>	01.25
ГАП		Борисов		<i>[Signature]</i>	01.25



Проект межевания территории

Стадия	Лист	Листов
П	35	

Участок 20. Координаты точек

АРХИТЕКТУРА 

Схема расположения участка

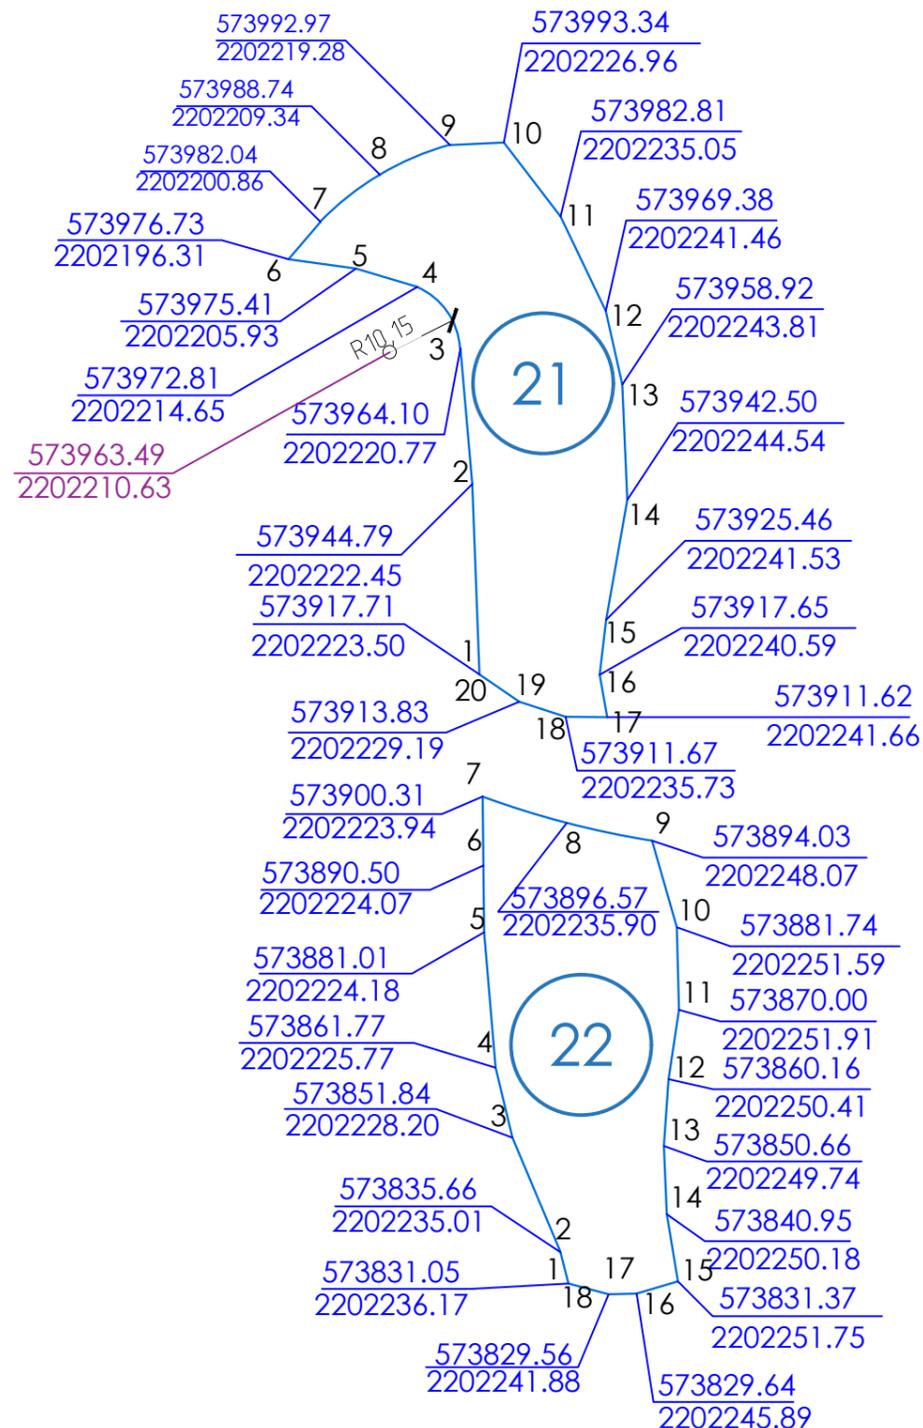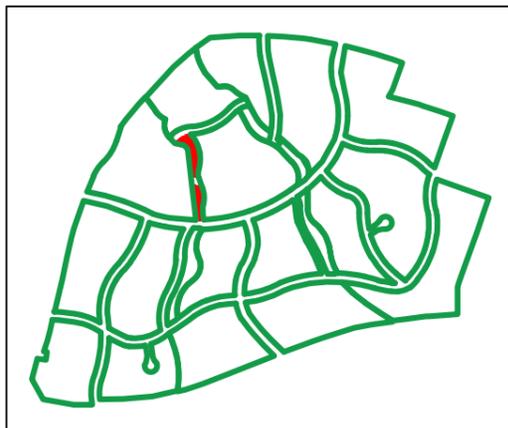

Условные обозначения:

- Граница разбивки участков
- № точки
- Номер участка
- 573480.87 - Координаты X
- 2202039.50 - Координаты Y

КООРДИНАТЫ УЧАСТКОВ

№ уч.	№ точки	Координаты X	Координаты Y
21	1	573917.71	2202223.50
	2	573944.79	2202222.45
	3	573964.10	2202220.77
	4	573972.81	2202214.65
	5	573975.41	2202205.93
	6	573976.73	2202196.31
	7	573982.04	2202200.86
	8	573988.74	2202209.34
	9	573992.97	2202219.28
	10	573993.34	2202226.96
	11	573982.81	2202235.05
	12	573969.38	2202241.46
	13	573958.92	2202243.81
	14	573942.50	2202244.54
	15	573925.46	2202241.53
	16	573917.65	2202240.59
	17	573911.62	2202241.66
	18	573911.67	2202241.66
	19	573913.83	2202229.19
	20	573917.71	2202223.50
22	1	573831.05	2202236.17
	2	573835.66	2202235.01
	3	573851.84	2202228.20
	4	573861.77	2202225.77
	5	573881.01	2202224.18
	6	573890.50	2202224.07
	7	573900.31	2202223.94
	8	573896.57	2202235.90
	9	573894.03	2202248.07
	10	573881.74	2202251.59
	11	573870.00	2202251.91
	12	573860.16	2202250.41
	13	573850.66	2202249.74
	14	573840.95	2202250.18
	15	573831.37	2202251.75
	16	573829.56	2202245.89
	17	573829.56	2202241.88
	18	573831.05	2202236.17

СОГЛАСОВАНО


Взам. инв. №

ПОДП. И ДАТА

ИНВ. № ПОДА.

						01-01-2022-ПМТ.1			
						Проект планировки и проект межевания части территории д. Белая гора Бронницкого сельского поселения Новгородского муниципального района Новгородской области			
Изм.	Кол. уч.	Лист	№ док.	Подп.	Дата	Проект межевания территории	Стадия	Лист	Листов
Разраб.		Терезанова		<i>Терезанова</i>	01.25		П	36	
ГАП		Борисов		<i>Борисов</i>	01.25	Участок 21. Координаты точек Участок 22. Координаты точек	АРХИТЕКТУРА		

Схема расположения участка

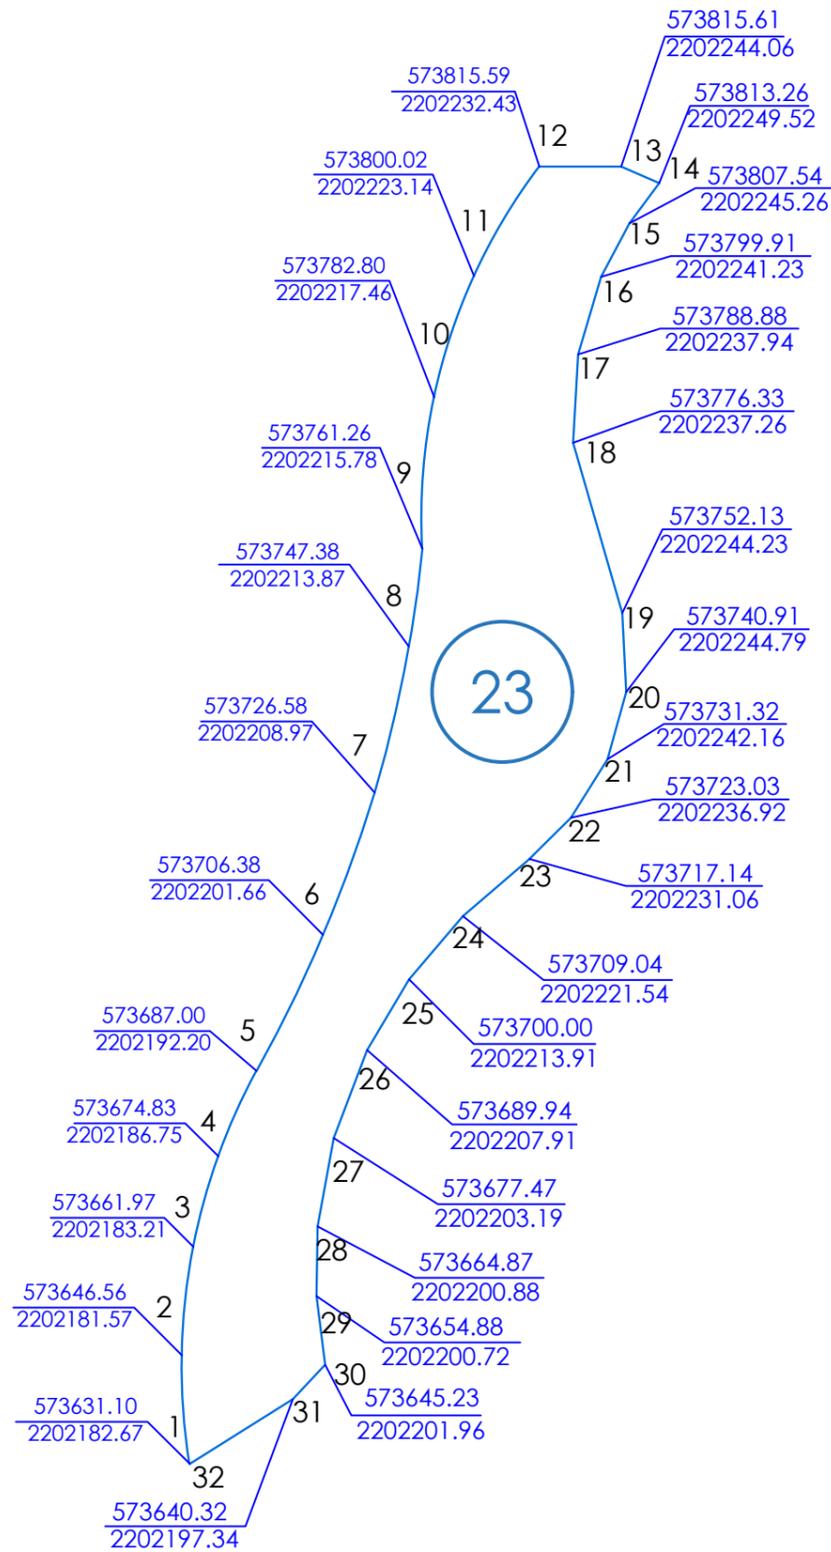

КООРДИНАТЫ УЧАСТКОВ

№ уч.	№ точки	Координаты X	Координаты Y
23	1	573631.10	2202182.67
	2	573646.56	2202181.57
	3	573661.97	2202183.21
	4	573674.83	2202186.75
	5	573687.00	2202192.20
	6	573706.38	2202201.66
	7	573726.58	2202208.97
	8	573747.38	2202213.87
	9	573761.26	2202215.78
	10	573782.80	2202217.46
	11	573800.02	2202223.14
	12	573815.59	2202232.43
	13	573815.61	2202244.06
	14	573813.26	2202249.52
	15	573807.54	2202245.26
	16	573799.91	2202241.23
	17	573788.88	2202237.94
	18	573776.33	2202237.26
	19	573752.13	2202244.23
	20	573740.91	2202244.79
	21	573731.32	2202242.16
	22	573723.03	2202236.92
	23	573717.14	2202231.06
	24	573709.04	2202221.54
	25	573700.00	2202213.91
	26	573689.94	2202207.91
	27	573677.47	2202203.19
	28	573664.87	2202200.88
	29	573654.88	2202200.72
	30	573645.23	2202201.96
	31	573640.32	2202197.34
	32	573631.10	2202182.67

Условные обозначения:

— -Граница разбивки участков

1 -№ точки

2.9 - Номер участка

573480.87 -Координаты X
2202039.50 -Координаты Y

						01-01-2022-ПМТ.1			
						Проект планировки и проект межевания части территории д. Белая гора Бронницкого сельского поселения Новгородского муниципального района Новгородской области			
Изм.	Кол. уч.	Лист	№ док.	Подп.	Дата	Проект межевания территории	Стадия	Лист	Листов
Разраб.		Терезанова		<i>[Signature]</i>	01.25		П	37	
ГАП		Борисов		<i>[Signature]</i>	01.25	Участок 23. Координаты точек		АРХИТЕКТУРА	