Внесение изменений в генеральный план Бронницкого сельского поселения

Карта функциональных зон Бронницкого сельского поселения

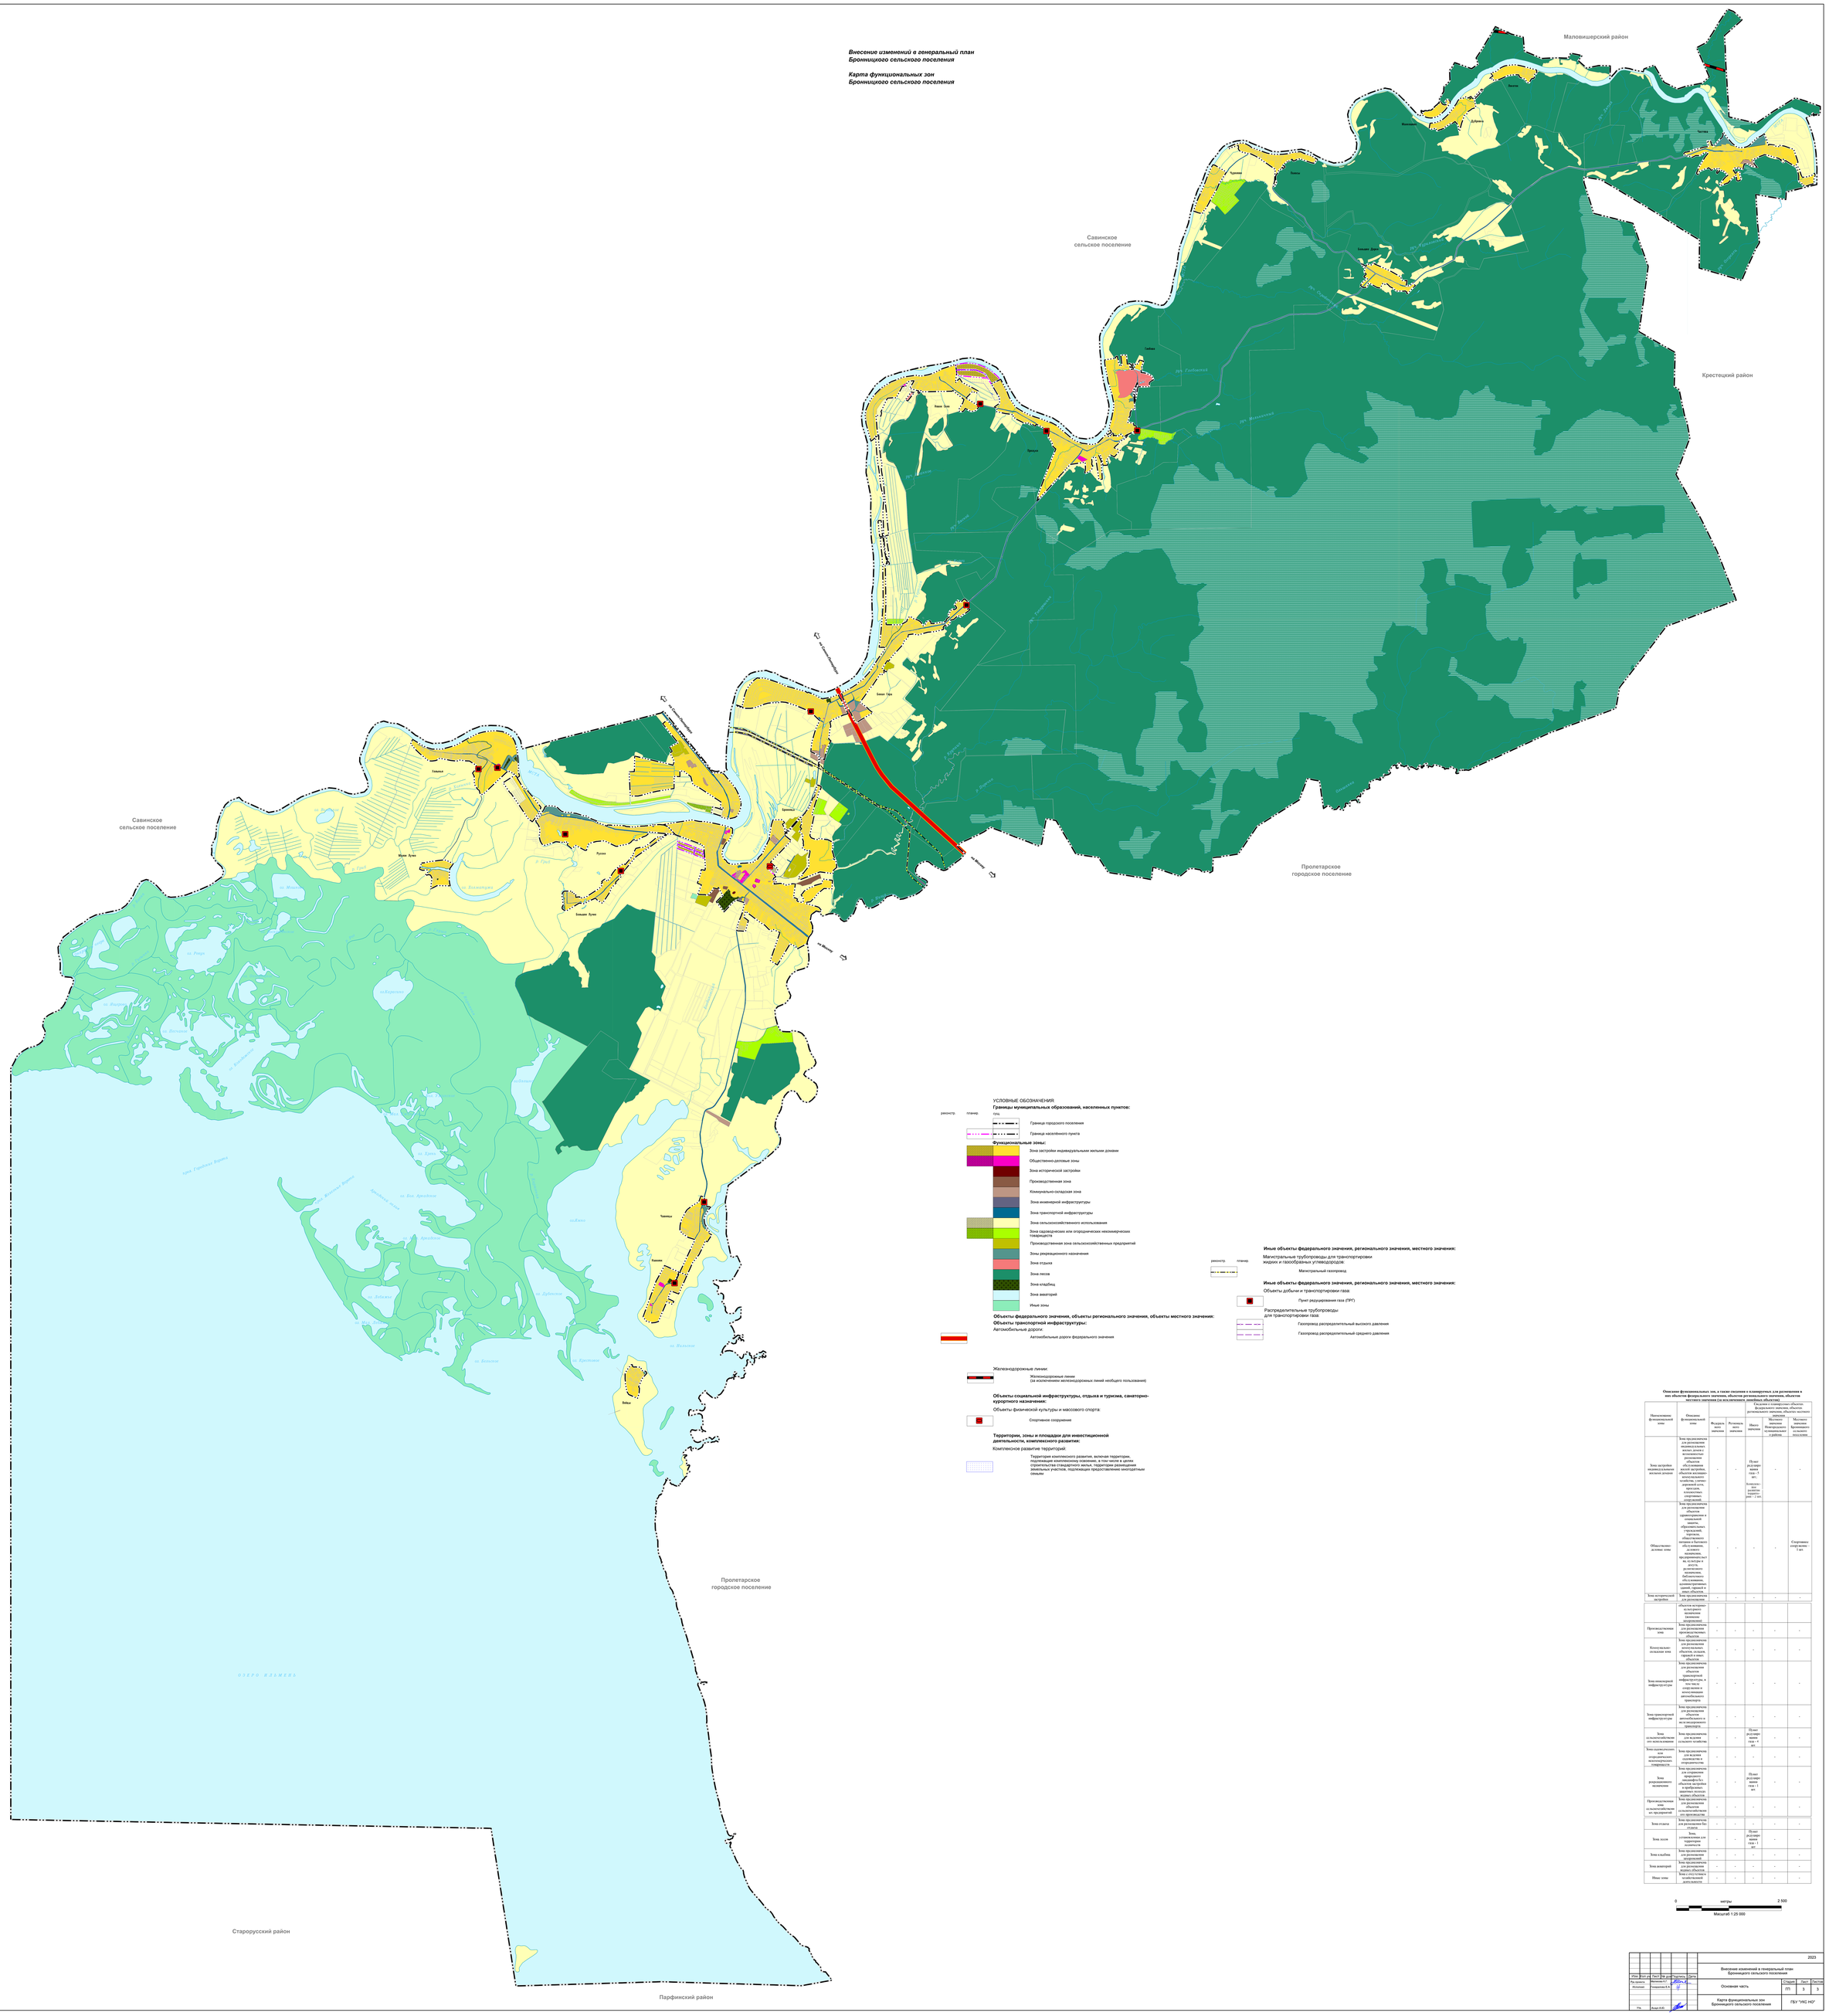

УСЛОВНЫЕ ОБОЗНАЧЕНИЯ:

Границы муниципальных образований, населенных пунктов:

реконстр.	планир.	
		Граница городского поселения
		Граница населённого пункта

Функциональные зоны:

- Зона застройки индивидуальными жилыми домами
- Общественно-деловые зоны
- Зона исторической застройки
- Производственная зона
- Коммунально-складская зона
- Зона инженерной инфраструктуры
- Зона транспортной инфраструктуры
- Зона сельскохозяйственного использования
- Зона садоводческих или огороднических некоммерческих товариществ
- Производственная зона сельскохозяйственных предприятий
- Зоны рекреационного назначения
- Зона отдыха
- Зона лесов
- Зона кладбищ
- Зона акваторий
- Иные зоны

Объекты федерального значения, объекты регионального значения, объекты местного значения:

Объекты транспортной инфраструктуры:

Автомобильные дороги:

- Автомобильные дороги федерального значения

Железнодорожные линии:

- Железнодорожные линии (за исключением железнодорожных линий необщего пользования)

Объекты социальной инфраструктуры, отдыха и туризма, санаторно-курортного назначения:

Объекты физической культуры и массового спорта:

- Спортивное сооружение

Территории, зоны и площадки для инвестиционной деятельности, комплексного развития:

Комплексное развитие территорий:

- Территории комплексного развития, включая территории, подлежащие комплексному освоению, в том числе в целях строительства стандартного жилья, территории размещения земельных участков, подлежащих предоставлению многодетным семьям

реконстр.	планир.	
		Магистральный газопровод

Иные объекты федерального значения, регионального значения, местного значения:

Магистральные трубопроводы для транспортировки жидких и газообразных углеводородов:

Иные объекты федерального значения, регионального значения, местного значения:

Объекты добычи и транспортировки газа:

- Пункт редуцирования газа ("ПРГ")

Распределительные трубопроводы для транспортировки газа:

- Газопровод распределительный высокого давления
- Газопровод распределительный среднего давления

Описание функциональных зон, а также сведения о планируемых для размещения в них объектах федерального значения, объектах регионального значения, объектах местного значения (за исключением линейных объектов)

Наименование функциональной зоны	Описание функциональной зоны	Сведения о планируемых объектах федерального значения, объектах регионального значения, объектах местного значения				
		Федерального значения	Регионального значения	Иного значения	Местного значения Новгородского муниципального района	Местного значения Бронницкого сельского поселения
Зона застройки индивидуальными жилыми домами	Зона предназначена для размещения индивидуальных жилых домов с возможностью размещения объектов обслуживания жилой застройки, объектов сельскохозяйственного назначения, ведения личного подсобного хозяйства, гаражей, открытых стоянок, площадок хозяйственных построек	-	-	Пункт редуцирования газа - 1 шт.; Комплексное развитие территории - 2 шт.	-	-
Общественно-деловые зоны	Зона предназначена для размещения объектов торгового, административного, финансового, культового, социального и коммунального назначения, объектов здравоохранения, предпринимательства, культуры и искусства, религиозного назначения, публичного управления, административных зданий, офисов и иных зданий	-	-	-	-	Спортивное сооружение - 1 шт.
Зона исторической застройки	Зона предназначена для размещения объектов историко-культурного наследия (военного, религиозного значения)	-	-	-	-	-
Производственная зона	Зона предназначена для размещения производственных объектов	-	-	-	-	-
Коммунально-складская зона	Зона предназначена для размещения коммунально-складских объектов, складов, терминалов и иных объектов	-	-	-	-	-
Зона инженерной инфраструктуры	Зона предназначена для размещения объектов инженерной инфраструктуры, в том числе для очистки сточных вод и канализации	-	-	-	-	-
Зона транспортной инфраструктуры	Зона предназначена для размещения объектов автомобильного и железнодорожного транспорта	-	-	-	-	-
Зона сельскохозяйственного использования	Зона предназначена для ведения сельского хозяйства	-	-	Пункт редуцирования газа - 1 шт.	-	-
Зона садоводческих или огороднических некоммерческих товариществ	Зона предназначена для ведения садоводства и огородничества	-	-	-	-	-
Зона рекреационного назначения	Зона предназначена для сохранения природных ландшафтов без объектов застройки (за исключением малых архитектурных форм)	-	-	Пункт редуцирования газа - 1 шт.	-	-
Производственная зона сельскохозяйственных предприятий	Зона предназначена для размещения сельскохозяйственных производств	-	-	-	-	-
Зона отдыха	Зона предназначена для размещения баз отдыха	-	-	-	-	-
Зона лесов	Зона, установленная для ведения лесного хозяйства	-	-	Пункт редуцирования газа - 1 шт.	-	-
Зона кладбищ	Зона предназначена для размещения кладбищ	-	-	-	-	-
Зона акваторий	Зона предназначена для размещения водных объектов	-	-	-	-	-
Иные зоны	Зона иной специальной деятельности	-	-	-	-	-

0 метры 2 500

Масштаб 1:25 000

									2023
Изм.	Кол.уч.	Лист	№ док.	Подпись	Дата	Внесение изменений в генеральный план Бронницкого сельского поселения			
Рук.проекта		Иванова Т.Н.				Основная часть	Стадия	Лист	Листов
Исполнил		Тимофеева Е.А.					ГП	3	3
						Карта функциональных зон Бронницкого сельского поселения	ГБУ "УКС НО"		
Нач.		Исаак А.Ю.							