



Российская Федерация
Новгородская область
АДМИНИСТРАЦИЯ НОВГОРОДСКОГО МУНИЦИПАЛЬНОГО РАЙОНА

ПО С Т А Н О В Л Е Н И Е

от 08.11.2023 № 618
Великий Новгород

**О внесении изменений
в постановление
от 03.02.2023 № 67**

В соответствии с Уставом муниципального образования Новгородский муниципальный район, рассмотрев обращение представителя публичного акционерного общества «Россети Северо-Запад» (ИНН 7802312751, ОГРН 1047855175785) Д.Н. Витенберг, действующей на основании доверенности от 20.02.2023, удостоверенной Степановой Юлией Михайловной, временно исполняющей обязанности нотариуса Великого Новгорода и Новгородского района Новгородской области Кутузовой Ирины Владимировны, зарегистрировано в реестре № 53/60-н/53-2023-1-548, от 16.10.2023 вх. № В-10591, Администрация Новгородского муниципального района **ПО С Т А Н О В Л Я Е Т**:

1. Внести изменения в постановление Администрации Новгородского муниципального района от 03.02.2023 № 67 «Об установлении публичных сервитутов» (далее – постановление):

1.1 изложить подпункт 1.4 пункта 1 постановления в следующей редакции: «1.4 публичный сервитут площадью 405 кв.м в отношении земельных участков с кадастровыми номерами 53:11:1500202:238, 53:11:1500202:242 для эксплуатации объекта электросетевого хозяйства: КТПП-400/10/0,4 кВ №5 Слутка Л-3 ПС Савино, расположенного по адресу: Новгородская область, Новгородский район, Савинское сельское поселение, д. Слутка и утвердить границу публичного сервитута согласно Приложению 4 к настоящему постановлению»;

1.2 изложить подпункт 1.5 пункта 1 постановления в следующей редакции: «1.5 публичный сервитут площадью 333 кв.м в отношении земельных участков с кадастровыми номерами 53:11:1500202:233, 53:11:1500202:944 для эксплуатации объекта электросетевого хозяйства: СТП-63/10/0,4 Слутка-6 Л-3 ПС Савино, расположенного по адресу: Новгородская область, Новгородский район, Савинское сельское поселение, д. Слутка и утвердить границу публичного сервитута согласно Приложению 5 к настоящему постановлению»;

1.3 изложить подпункт 1.6 пункта 1 постановления в следующей

редакции: «1.6 публичный сервитут площадью 352 кв.м в отношении земельных участков с кадастровыми номерами 53:11:0000000:5186, 53:11:1500102:22 для эксплуатации объекта электросетевого хозяйства: СТП-25/10/0,4 кВ Слутка-7 Л-3 ПС Савино, расположенного по адресу: Новгородская область, Новгородский район, Савинское сельское поселение и утвердить границу публичного сервитута согласно Приложению 6 к настоящему постановлению»;

1.4 изложить подпункт 1.7 пункта 1 постановления в следующей редакции: «1.7 публичный сервитут площадью 399 кв.м в отношении земельных участков с кадастровыми номерами 53:11:1500203:9, 53:11:1500203:33 для эксплуатации объекта электросетевого хозяйства: СТП-40/10/0,4 кВ Слутка-8 Л-3 ПС Савино, расположенного по адресу: Новгородская область, Новгородский район, Савинское сельское поселение и утвердить границу публичного сервитута согласно Приложению 7 к настоящему постановлению»;

1.5 изложить подпункт 1.8 пункта 1 постановления в следующей редакции: «1.8 публичный сервитут площадью 272 кв.м в отношении земельных участков в кадастровом квартале 53:11:1500101 для эксплуатации объекта электросетевого хозяйства: Здание контейнерного типа СТП-40/10/0,4 Пахотная Горка-9 Л-3 ПС Савино, расположенного по адресу: Новгородская область, Новгородский район, Савинское сельское поселение, д. Пахотная Горка и утвердить границу публичного сервитута согласно Приложению 8 к настоящему постановлению»;

1.6 изложить подпункт 1.11 пункта 1 постановления в следующей редакции: «1.11 публичный сервитут площадью 256 кв.м в отношении земельных участков в кадастровом квартале 53:11:1500101 для эксплуатации объекта электросетевого хозяйства: Здание контейнерного типа КТП-250/10/0,4 Пахотная Горка-8 Л-3 ПС Савино, расположенного по адресу: Новгородская область, Новгородский район, Савинское сельское поселение, д. Пахотная Горка и утвердить границу публичного сервитута согласно Приложению 11 к настоящему постановлению»;

1.7 изложить подпункт 1.12 пункта 1 постановления в следующей редакции: «1.12 публичный сервитут площадью 365 кв.м в отношении земельных участков в кадастровом квартале 53:11:0600111 для эксплуатации объекта электросетевого хозяйства: КТП-160/10/0,4 Змейско-2 Л-1 РП Дубровка, расположенного по адресу: Новгородская область, Новгородский район, Савинское сельское поселение, д. Змейско и утвердить границу публичного сервитута согласно Приложению 12 к настоящему постановлению»;

1.8 изложить подпункт 1.13 пункта 1 постановления в следующей редакции: «1.13 публичный сервитут площадью 291 кв.м в отношении земельных участков с кадастровыми номерами 53:11:0600111:343, 53:11:0600111:354, 53:11:0600111:361 для эксплуатации объекта электросетевого хозяйства: Здание контейнерного типа КТП-250/10/0,4 Змейско-4 Л-1 РП Дубровка, расположенного по адресу: Новгородская

область, Новгородский район, Савинское сельское поселение, д. Шевелево и утвердить границу публичного сервитута согласно Приложению 13 к настоящему постановлению»;

1.9 изложить подпункт 1.14 пункта 1 постановления в следующей редакции: «1.14 публичный сервитут площадью 415 кв.м в отношении земельных участков с кадастровыми номерами 53:11:0600113:51, 53:11:0600113:90 для эксплуатации объекта электросетевого хозяйства: КТП-160 кВА Русса-1 Л-1 РП Дубровка, расположенного по адресу: Новгородская область, Новгородский район, Савинское сельское поселение, д. Русса и утвердить границу публичного сервитута согласно Приложению 14 к настоящему постановлению»;

1.10 изложить подпункт 1.15 пункта 1 постановления в следующей редакции: «1.15 публичный сервитут площадью 615 кв.м в отношении земельных участков с кадастровыми номерами 53:11:0600102:9, 53:11:0600102:123 для эксплуатации объекта электросетевого хозяйства: КТП-100/10/0,4 кВ №2 Городок Л-1 РП Дубровка, расположенного по адресу: Новгородская область, Новгородский район, Савинское сельское поселение и утвердить границу публичного сервитута согласно Приложению 15 к настоящему постановлению»;

1.11 Приложение 4, Приложение 5, Приложение 6, Приложение 7, Приложение 8, Приложение 11, Приложение 12, Приложение 13, Приложение 14, Приложение 15 к постановлению изложить в прилагаемой редакции.

2. Направить настоящее постановление:

2.1 публичному акционерному обществу «Россети Северо-Запад» (ИНН 7802312751, ОГРН 1047855175785);

2.2 в публично-правовую компанию «Роскадастр» по Новгородской области.

3. Разместить настоящее постановление на официальном сайте Администрации Новгородского муниципального района в информационно-телекоммуникационной сети «Интернет».

**Глава
муниципального района**

А.А. Дементьев

УТВЕРЖДЕНА
постановлением Администрации
Новгородского муниципального
района от 08.11.2023 № 618

СХЕМА ГРАНИЦ РАЗМЕЩЕНИЯ ПУБЛИЧНОГО СЕРВИТУТА

Объект: КТПП-400/10/0,4 кв №5 Слутка Л-3 ПС Савино

Местоположение: Новгородская область, Новгородский район, Савинское сельское поселение, д. Слутка

Кадастровый квартал: 53:11:1500202

Кадастровые номера земельных участков: 53:11:1500202:238, 53:11:1500202:242

Система координат: МСК-53 (Зона 2)

Площадь сервитута: 405 кв.м



Масштаб 1:1000

Используемые условные знаки и обозначения:

- Граница публичного сервитута
- **53:11:1500202** Граница и кадастровый номер кадастрового квартала
- **:210** Граница и обозначение земельного участка, сведения о котором внесены в ЕГРН

КТПП-400/10/0,4 кв №5 Слутка Л-3 ПС Савино			
Номер угла	X, м	Y, м	Средняя квадратическая погрешность характерной точки
1	589587.87	218880.77	0.10
2	589582.47	218898.78	0.10
3	589561.52	218891.28	0.10
4	589566.59	218874.39	0.10
1	589587.87	218880.77	0.10

УТВЕРЖДЕНА
постановлением Администрации
Новгородского муниципального
района от 08.11.2023 № 618

СХЕМА ГРАНИЦ РАЗМЕЩЕНИЯ ПУБЛИЧНОГО СЕРВИТУТА

Объект: СТП-63/10/0,4 Слутка-6 Л-3 ПС Савино

Местоположение: Новгородская область, Новгородский район, Савинское сельское поселение, д. Слутка

Кадастровый квартал: 53:11:1500202

Кадастровые номера земельных участков: 53:11:1500202:233, 53:11:1500202:944

Система координат: МСК-53 (Зона 2)

Площадь сервитута: 333 кв.м



Масштаб 1:1000

Используемые условные знаки и обозначения:

- Граница публичного сервитута
- **53:11:1500202** Граница и кадастровый номер кадастрового квартала
- **:233** Граница и обозначение земельного участка, сведения о котором внесены в ЕГРН

СТП-63/10/0,4 Слутка-6 Л-3 ПС Савино			
Номер угла	X, м	Y, м	Средняя квадратическая погрешность характерной точки
1	587884.1	2188375.65	0.10
2	587884.1	2188389.11	0.10
3	587864.1	2188395.48	0.10
4	587864.1	2188375.65	0.10
1	587884.1	2188375.65	0.10

УТВЕРЖДЕНА
постановлением Администрации
Новгородского муниципального
района от 08.11.2023 № 618

СХЕМА ГРАНИЦ РАЗМЕЩЕНИЯ ПУБЛИЧНОГО СЕРВИТУТА

Объект: СТП-25/10/0,4 кВ Слутка-7 Л-3 ПС Савино

Местоположение: Новгородская область, Новгородский район, Савинское сельское поселение

Кадастровый квартал: 53:11:1500102

Кадастровые номера земельных участков: 53:11:0000000:5186, 53:11:1500102:22

Система координат: МСК-53 (Зона 2)

Площадь сервитута: 352 кв.м



Масштаб 1:1500

Используемые условные знаки и обозначения:

- Граница публичного сервитута
- **53:11:1500102** Граница и кадастровый номер кадастрового квартала
- **:5186** Граница и обозначение земельного участка, сведения о котором внесены в ЕГРН

СТП-25/10/0,4 кВ Слутка-7 Л-3 ПС Савино			
Номер угла	X, м	Y, м	Средняя квадратическая погрешность характерной точки
1	590101.14	2190861.00	0.10
2	590111.48	2190851.66	0.10
3	590121.14	2190851.66	0.10
4	590121.14	2190871.66	0.10
5	590101.14	2190871.66	0.10
1	590101.14	2190861.00	0.10

УТВЕРЖДЕНА
постановлением Администрации
Новгородского муниципального
района от 08.11.2023 № 618

СХЕМА ГРАНИЦ РАЗМЕЩЕНИЯ ПУБЛИЧНОГО СЕРВИТУТА

Объект: СТП-40/10/0,4 кВ Слутка-8 Л-3 ПС Савино


Местоположение: Новгородская область, Новгородский район, Савинское сельское поселение

Кадастровый квартал: 53:11:1500203

Кадастровые номера земельных участков: 53:11:1500203:9, 53:11:1500203:33

Система координат: МСК-53 (Зона 2)

Площадь сервитута: 399 кв.м

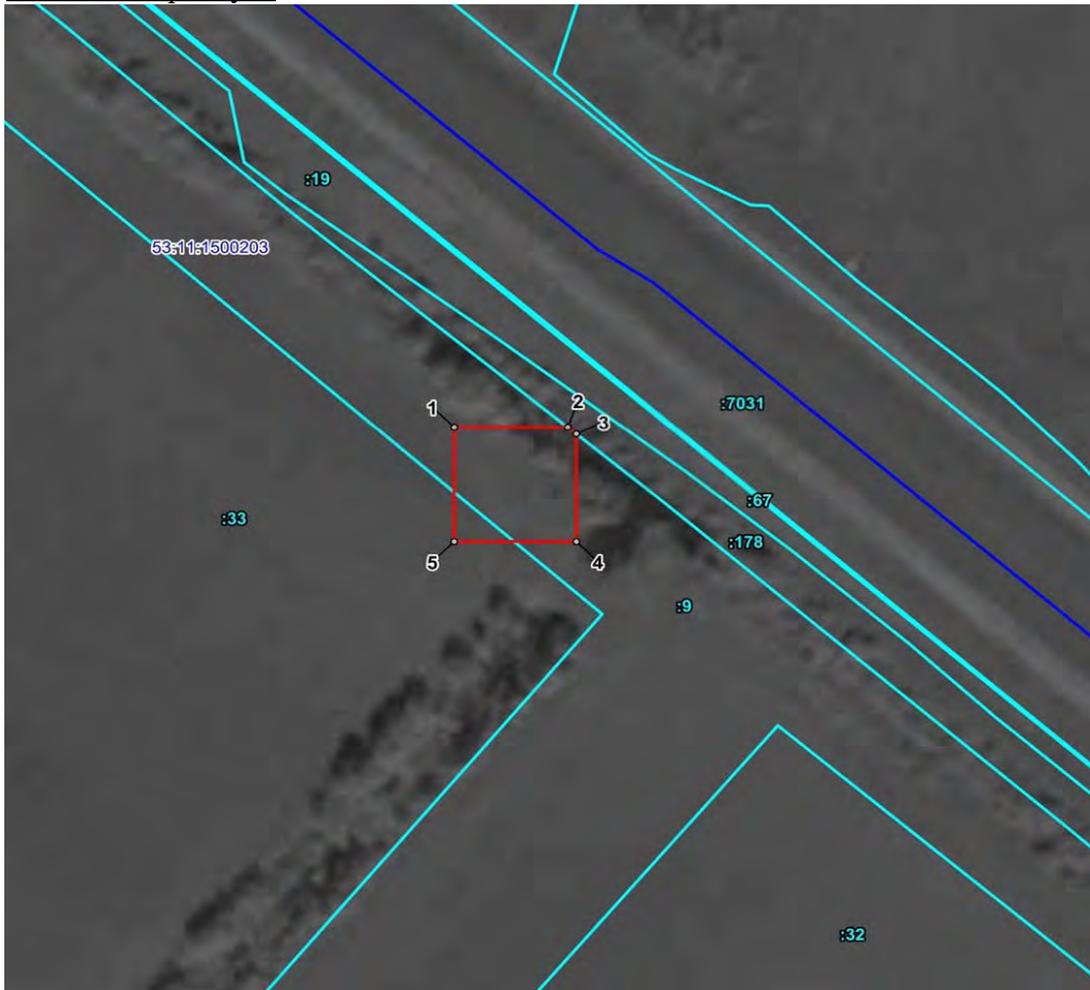

Масштаб 1:1000

Используемые условные знаки и обозначения:

- Граница публичного сервитута
- **53:11:1500203** Граница и кадастровый номер кадастрового квартала
- **:33** Граница и обозначение земельного участка, сведения о котором внесены в ЕГРН

СТП-40/10/0,4 кВ Слутка-8 Л-3 ПС Савино			
Номер угла	X, м	Y, м	Средняя квадратическая погрешность характерной точки
1	590117.22	2190749.81	0.10
2	590117.22	2190768.43	0.10
3	590116.07	2190769.81	0.10
4	590097.22	2190769.81	0.10
5	590097.22	2190749.81	0.10
1	590117.22	2190749.81	0.10

УТВЕРЖДЕНА
постановлением Администрации
Новгородского муниципального
района от 08.11.2023 № 618

СХЕМА ГРАНИЦ РАЗМЕЩЕНИЯ ПУБЛИЧНОГО СЕРВИТУТА

Объект: Здание контейнерного типа СТП-40/10/0,4 Пахотная Горка-9 Л-3 ПС Савино
Местоположение: Новгородская область, Новгородский район, Савинское сельское поселение, д. Пахотная Горка
Кадастровый квартал: 53:11:1500101
Кадастровые номера земельных участков: -
Система координат: МСК-53 (Зона 2)
Площадь сервитута: 272 кв.м



Масштаб 1:1000

Используемые условные знаки и обозначения:

- Граница публичного сервитута
- **53:11:1500101** Граница и кадастровый номер кадастрового квартала
- **:7276** Граница и обозначение земельного участка, сведения о котором внесены в ЕГРН

Здание контейнерного типа СТП-40/10/0,4 Пахотная Горка-9 Л-3 ПС Савино			
Номер угла	X, м	Y, м	Средняя квадратическая погрешность характерной точки
1	592287.88	2192506.30	0.10
2	592301.58	2192511.33	0.10
3	592307.88	2192512.79	0.10
4	592307.88	2192523.45	0.10
5	592287.88	2192523.45	0.10
1	592287.88	2192506.30	0.10

УТВЕРЖДЕНА
постановлением Администрации
Новгородского муниципального
района от 08.11.2023 № 618

СХЕМА ГРАНИЦ РАЗМЕЩЕНИЯ ПУБЛИЧНОГО СЕРВИТУТА

Объект: Здание контейнерного типа КТП-250/10/0,4 Пахотная Горка-8 Л-3 ПС Савино
Местоположение: Новгородская область, Новгородский район, Савинское сельское поселение, д. Пахотная Горка
Кадастровый квартал: 53:11:1500101
Кадастровые номера земельных участков: -
Система координат: МСК-53 (Зона 2)
Площадь сервитута: 256 кв.м



Масштаб 1:1000

Используемые условные знаки и обозначения:

- Граница публичного сервитута
- **53:11:1500101** Граница и кадастровый номер кадастрового квартала
- **:85** Граница и обозначение земельного участка, сведения о котором внесены в ЕГРН

Здание контейнерного типа КТП-250/10/0,4 Пахотная Горка-8 Л-3 ПС Савино			
Номер угла	X, м	Y, м	Средняя квадратическая погрешность характерной точки
1	591823.17	2192146.11	0.10
2	591839.60	2192160.66	0.10
3	591830.26	2192169.35	0.10
4	591815.38	2192153.37	0.10
1	591823.17	2192146.11	0.10

УТВЕРЖДЕНА
постановлением Администрации
Новгородского муниципального
района от 08.11.2023 № 618

СХЕМА ГРАНИЦ РАЗМЕЩЕНИЯ ПУБЛИЧНОГО СЕРВИТУТА

Объект: КТП-160/10/0,4 Змейско-2 Л-1 РП Дубровка

Местоположение: Новгородская область, Новгородский район, Савинское сельское поселение, д. Змейско

Кадастровый квартал: 53:11:0600111

Кадастровые номера земельных участков: -

Система координат: МСК-53 (Зона 2)

Площадь сервитута: 365 кв.м



Масштаб 1:1000

Используемые условные знаки и обозначения:

- Граница публичного сервитута
- **53:11:0600111** Граница и кадастровый номер кадастрового квартала
- **:114** Граница и обозначение земельного участка, сведения о котором внесены в ЕГРН

КТП-160/10/0,4 Змейско-2 Л-1 РП Дубровка			
Номер угла	X, м	Y, м	Средняя квадратическая погрешность характерной точки
1	603890.79	2196982.13	0.10
2	603895.61	2197000.43	0.10
3	603892.00	2197007.11	0.10
4	603873.34	2196997.03	0.10
5	603883.52	2196978.20	0.10
1	603890.79	2196982.13	0.10

УТВЕРЖДЕНА
постановлением Администрации
Новгородского муниципального
района от 08.11.2023 № 618

СХЕМА ГРАНИЦ РАЗМЕЩЕНИЯ ПУБЛИЧНОГО СЕРВИТУТА

Объект: Здание контейнерного типа КТП-250/10/0,4 Змейско - 4 Л-1 РП Дубровка
Местоположение: Новгородская область, Новгородский район, Савинское сельское поселение, д.Шевелево
Кадастровый квартал: 53:11:0600111
Кадастровые номера земельных участков: 53:11:0600111:343, 53:11:0600111:354, 53:11:0600111:361
Система координат: МСК-53 (Зона 2)
Площадь сервитута: 291 кв.м



Масштаб 1:1000

Используемые условные знаки и обозначения:

- Граница публичного сервитута
- **53:11:0600111** Граница и кадастровый номер кадастрового квартала
- **:85** Граница и обозначение земельного участка, сведения о котором внесены в ЕГРН

Здание контейнерного типа КТП-250/10/0,4 Змейско - 4 Л-1 РП Дубровка			
Номер угла	X, м	Y, м	Средняя квадратическая погрешность характерной точки
1	606092.15	2197465.39	0.10
2	606112.07	2197473.67	0.10
3	606105.35	2197486.52	0.10
4	606086.31	2197476.54	0.10
1	606092.15	2197465.39	0.10

УТВЕРЖДЕНА
постановлением Администрации
Новгородского муниципального
района от 08.11.2023 № 618

СХЕМА ГРАНИЦ РАЗМЕЩЕНИЯ ПУБЛИЧНОГО СЕРВИТУТА

Объект: КТП-160 кВА Русса-1 Л-1 РП Дубровка

Местоположение: Новгородская область, Новгородский район, Савинское сельское поселение, д.Русса

Кадастровый квартал: 53:11:0600113

Кадастровые номера земельных участков: 53:11:0600113:51, 53:11:0600113:90

Система координат: МСК-53 (Зона 2)

Площадь сервитута: 415 кв.м



Масштаб 1:700

Используемые условные знаки и обозначения:

- Граница публичного сервитута
- **53:11:0600113** Граница и кадастровый номер кадастрового квартала
- **:75** Граница и обозначение земельного участка, сведения о котором внесены в ЕГРН

КТП-160 кВА Русса-1 Л-1 РП Дубровка			
Номер угла	X, м	Y, м	Средняя квадратическая погрешность характерной точки
1	603030.28	2195947.56	0.10
2	603045.69	2195959.73	0.10
3	603038.57	2195975.04	0.10
4	603019.17	2195966.03	0.10
5	603028.19	2195946.59	0.10
1	603030.28	2195947.56	0.10

УТВЕРЖДЕНА
постановлением Администрации
Новгородского муниципального
района от 08.11.2023 № 618

СХЕМА ГРАНИЦ РАЗМЕЩЕНИЯ ПУБЛИЧНОГО СЕРВИТУТА

Объект: КТП-100/10/0,4 кв №2 Городок Л-1 РП Дубровка


Местоположение: Новгородская область, Новгородский район, Савинское сельское поселение

Кадастровый квартал: 53:11:0600102

Кадастровые номера земельных участков: 53:11:0600102:9, 53:11:0600102:123

Система координат: МСК-53 (Зона 2)

Площадь сервитута: 615 кв.м

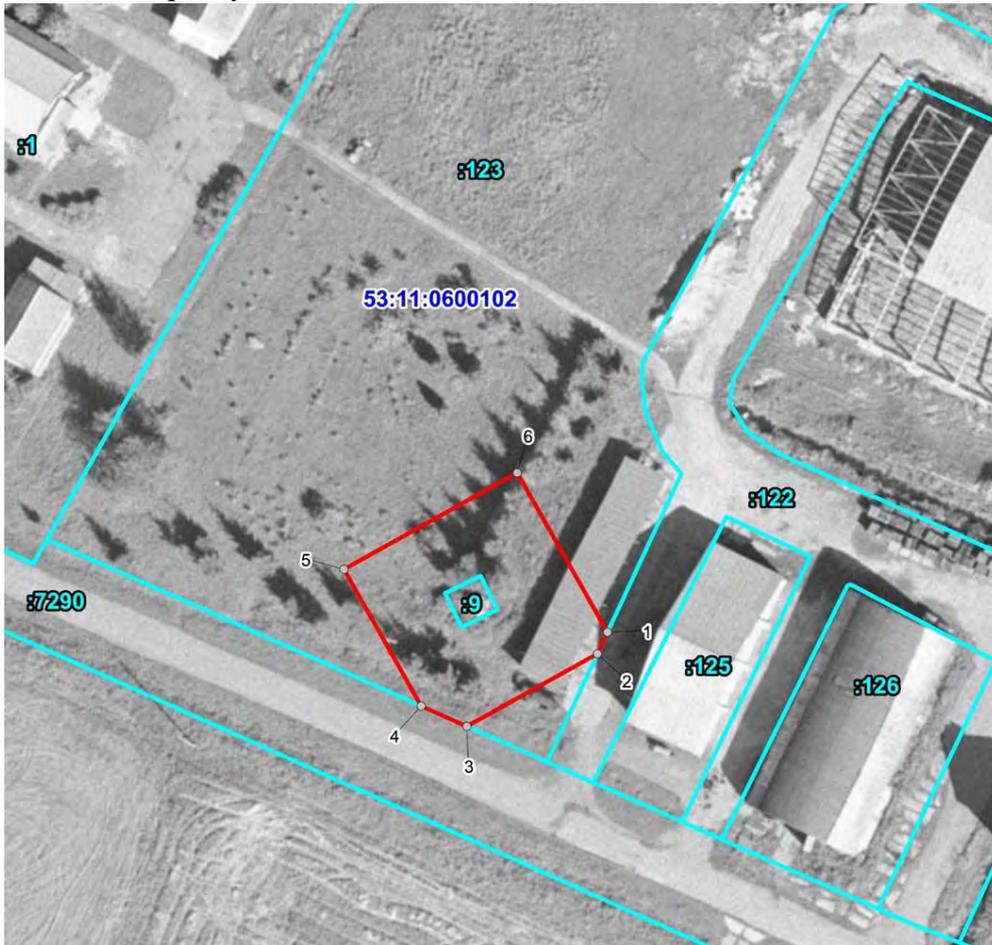

Масштаб 1:700

Используемые условные знаки и обозначения:

- Граница публичного сервитута
- 53:11:0600102 Граница и кадастровый номер кадастрового квартала
- :7290 Граница и обозначение земельного участка, сведения о котором внесены в ЕГРН

КТП-100/10/0,4 кв №2 Городок Л-1 РП Дубровка

Номер угла	X, м	Y, м	Средняя квадратическая погрешность характерной точки
1	612347.03	2202540.97	0.10
2	612344.29	2202539.71	0.10
3	612335.05	2202523.25	0.10
4	612337.63	2202517.50	0.10
5	612355.03	2202507.74	0.10
6	612367.30	2202529.58	0.10
1	612347.03	2202540.97	0.10

