


Правила землепользования и застройки Пролетарского городского поселения
 Новгородского муниципального района Новгородской области
 Карта градостроительного зонирования
 "Карта границ территориальных зон"

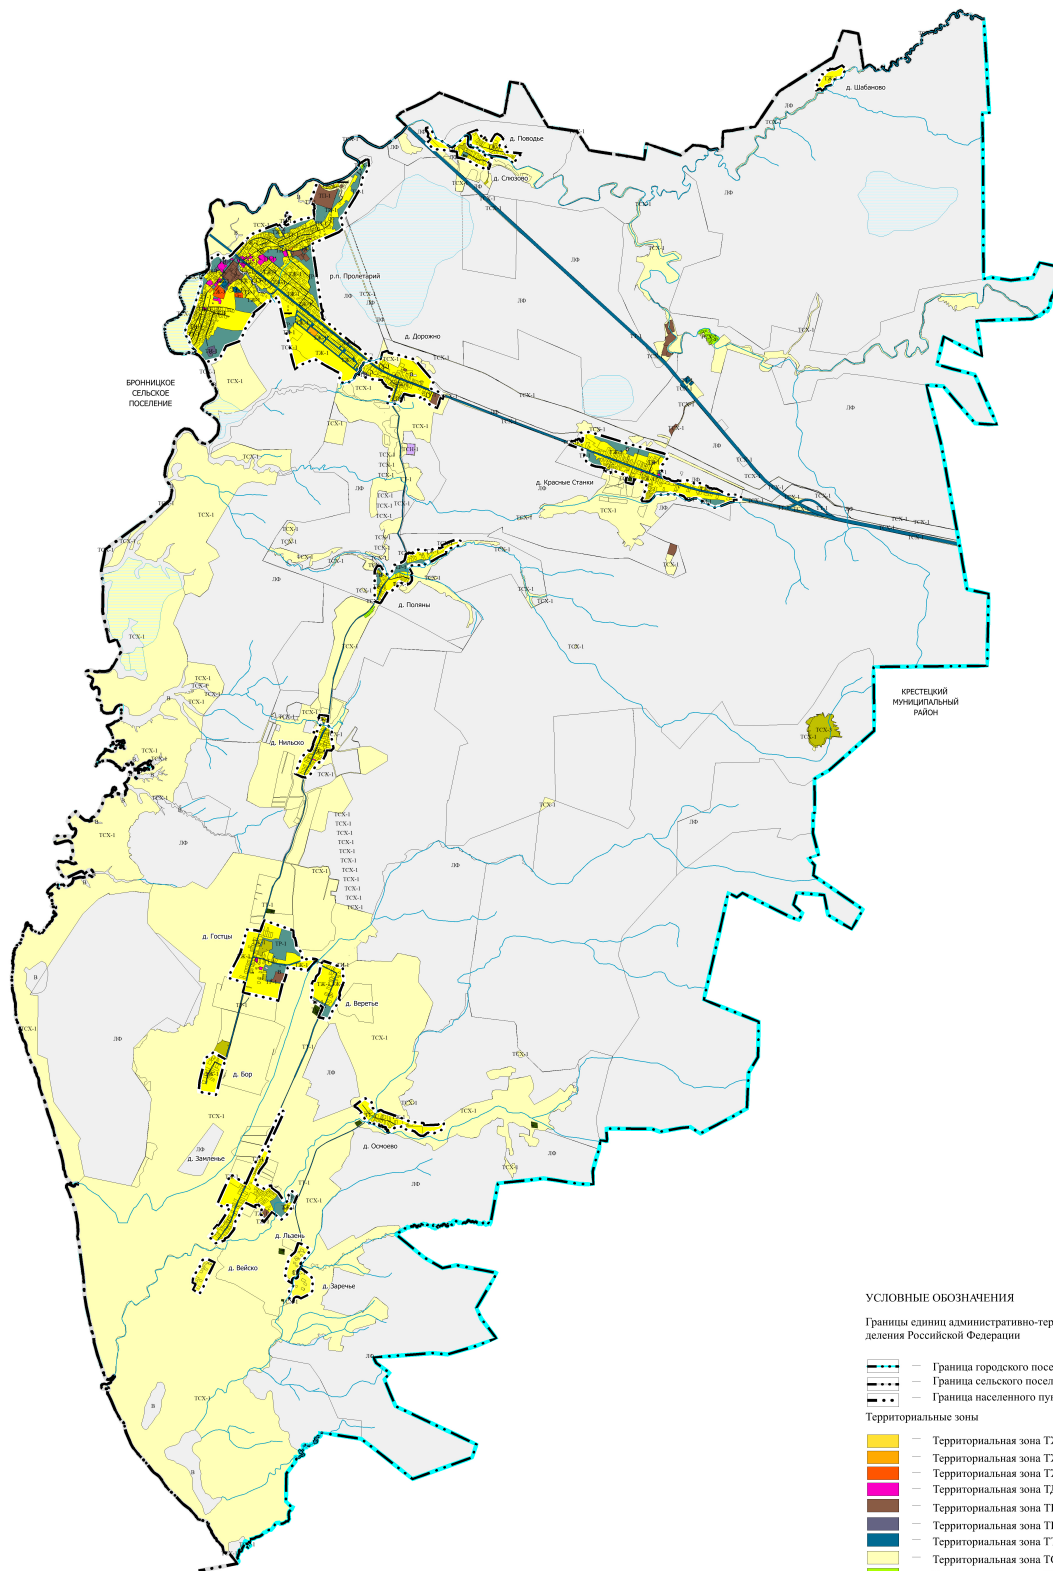

УСЛОВНЫЕ ОБОЗНАЧЕНИЯ

Границы единиц административно-территориального деления Российской Федерации

- Граница городского поселения
- Граница сельского поселения
- Граница населенного пункта

Территориальные зоны

- Территориальная зона ТЖ-1
- Территориальная зона ТЖ-2
- Территориальная зона ТЖ-3
- Территориальная зона ТД-1
- Территориальная зона ТП-1
- Территориальная зона ТП-2
- Территориальная зона ТП-3
- Территориальная зона ТСХ-1
- Территориальная зона ТСХ-2
- Территориальная зона ТСХ-3
- Территориальная зона ТР-1
- Территориальная зона ТК-1
- Территории для которых не установлены градостроительные регламенты

Поверхностные водные объекты

- Водоём (озеро, пруд, обводненный карьер, водохранилище)
- Водоток (река, ручей, канал)



метры

Масштаб: 1:50 000