



Изменения в генеральный план муниципального образования - Борковское сельское поселение  
Новгородской области.  
Карта планируемого размещения объектов местного значения поселения.  
М 1:20 000

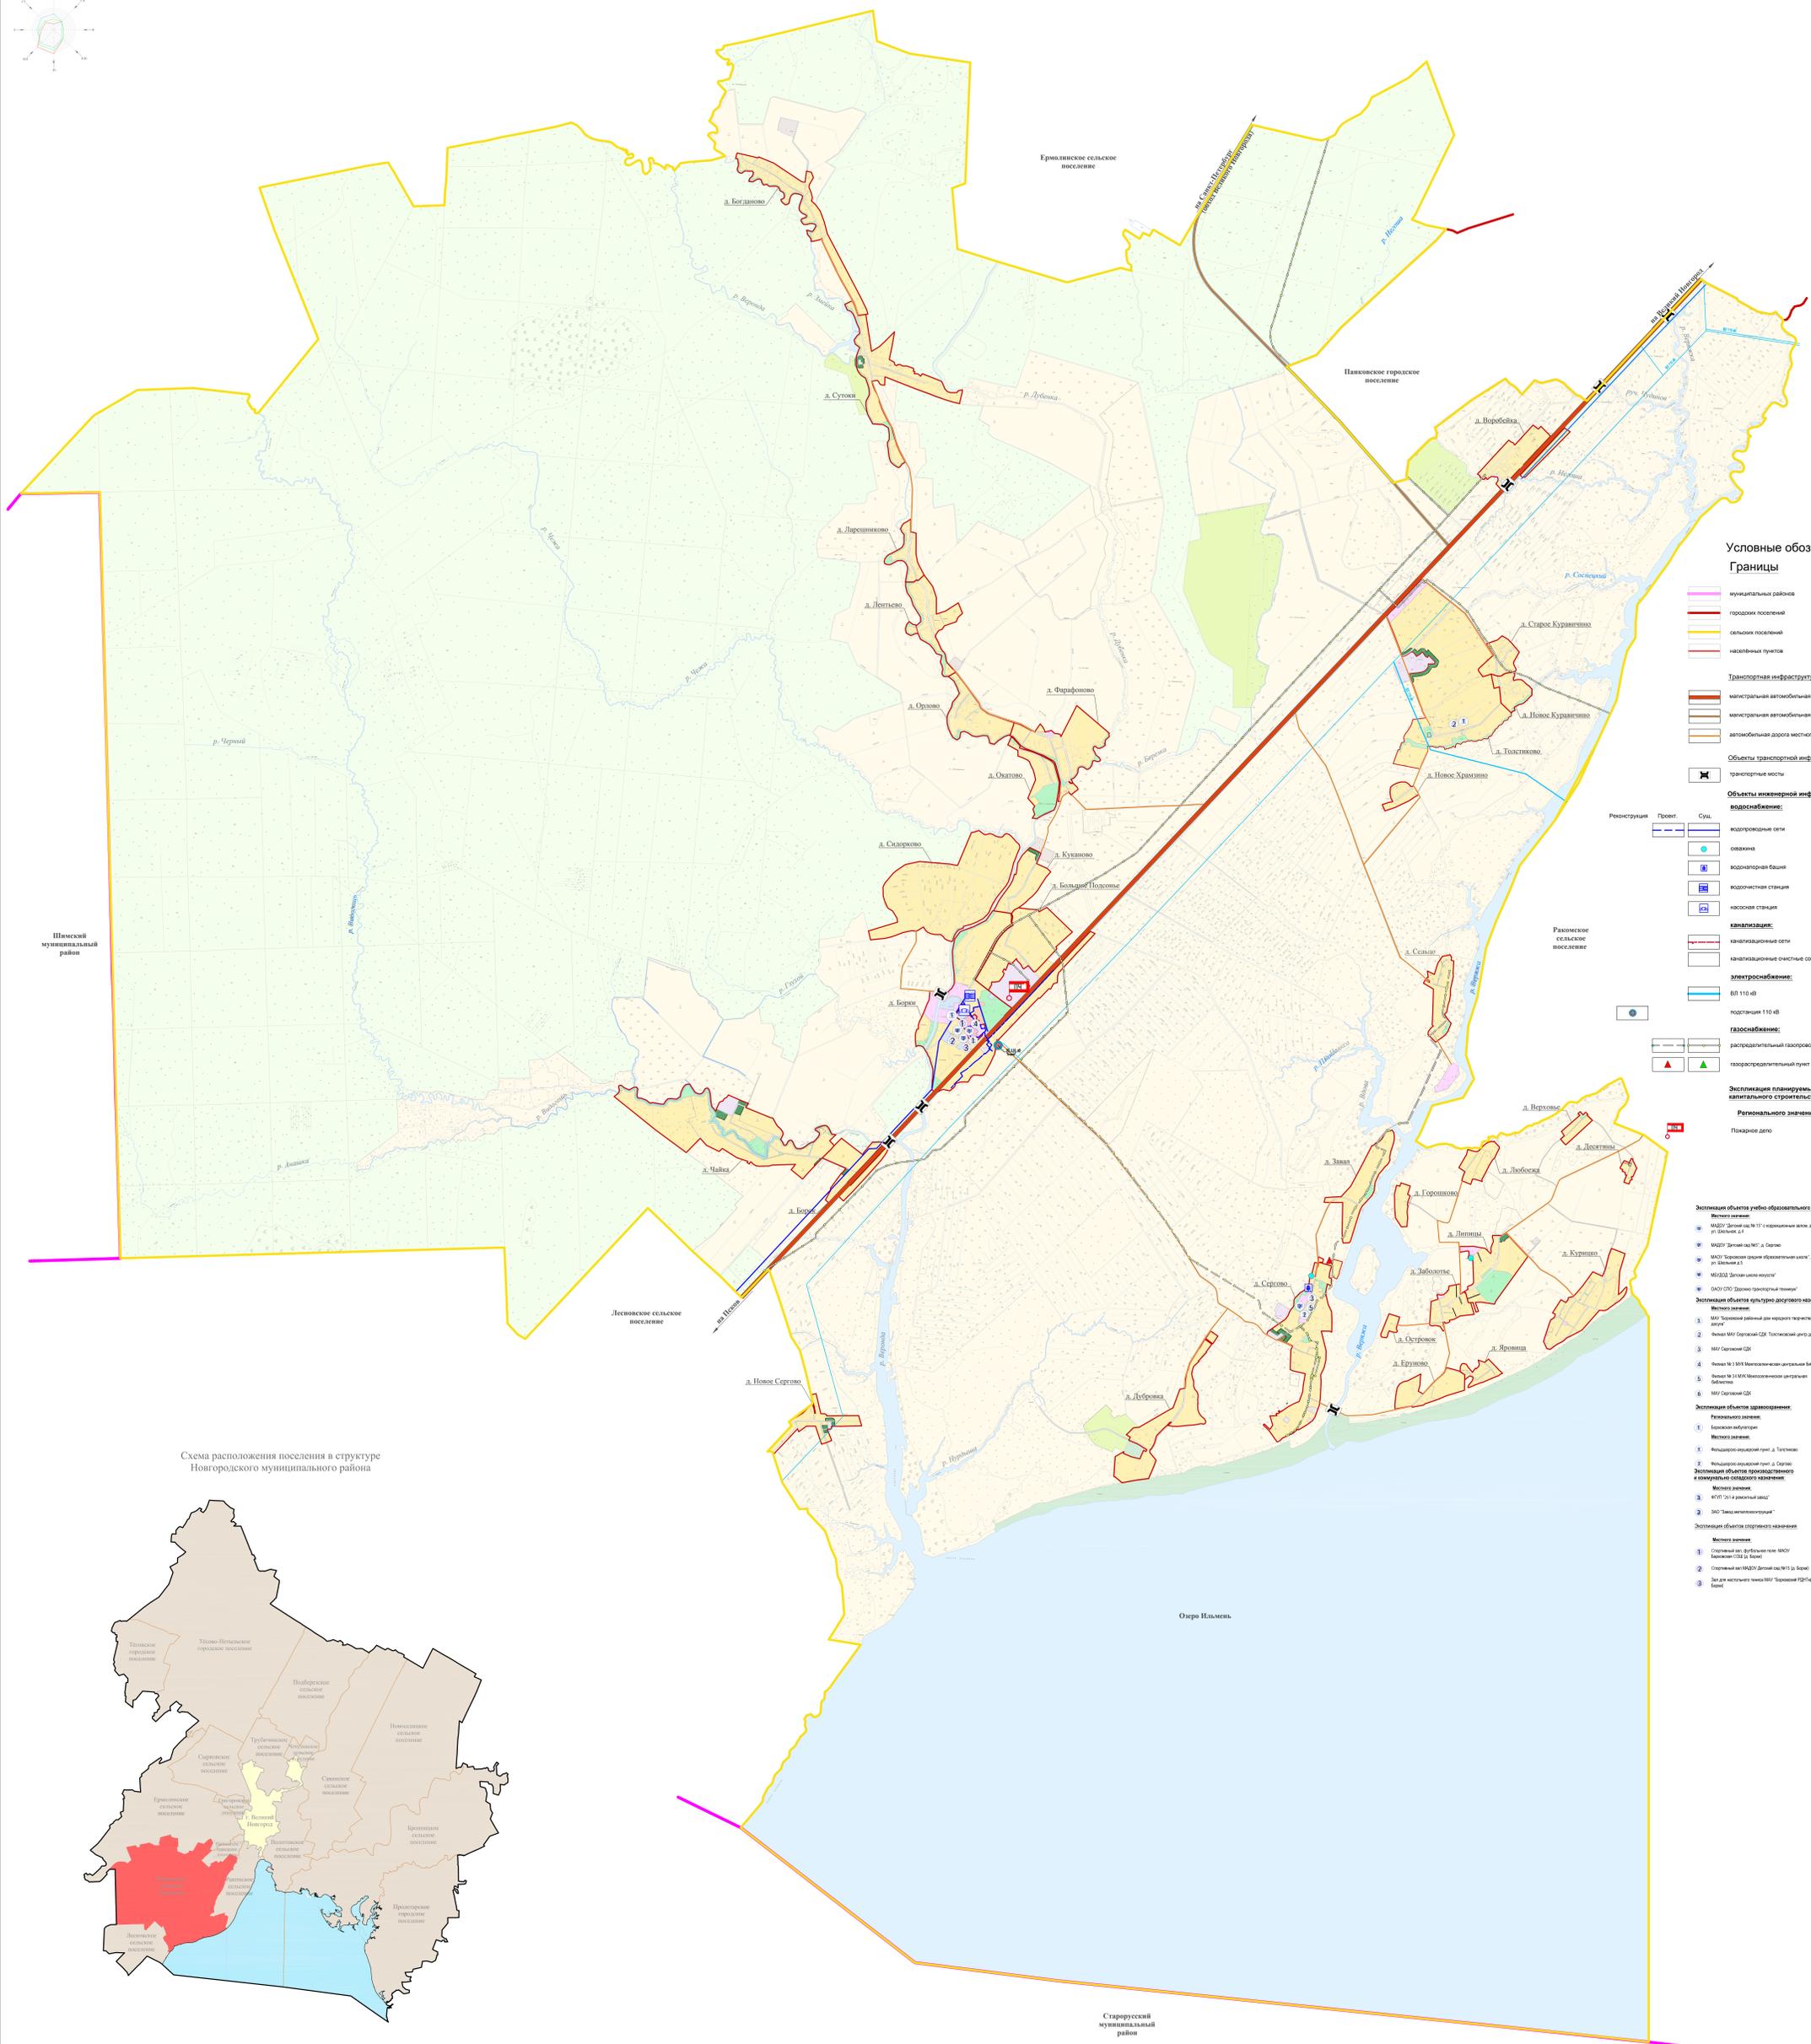

- Условные обозначения:**
- Границы**
- муниципальных районов
  - городских поселений
  - сельских поселений
  - населенных пунктов
- Транспортная инфраструктура:**
- магистральная автомобильная дорога федерального значения
  - магистральная автомобильная дорога регионального значения
  - автомобильная дорога местного значения
- Объекты транспортной инфраструктуры:**
- транспортные мосты
- Объекты инженерной инфраструктуры:**
- водоснабжение:**
- подводные сети
  - скважина
  - водонапорная башня
  - водоразборная станция
  - насосная станция
- канализация:**
- канализационные сети
  - канализационные очистные сооружения
- электроснабжение:**
- ВЛ 110 кВ
  - подстанции 110 кВ
- газоснабжение:**
- распределительный газопровод
  - газораспределительный пункт
- Экспликация планируемых объектов капитального строительства**
- Регионального значения:**
- Пожарное депо

Схема расположения поселения в структуре Новгородского муниципального района

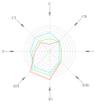