



ГЕНЕРАЛЬНЫЙ ПЛАН
Савинского сельского поселения
Новгородского муниципального района Новгородской области
Положение о территориальном планировании
Карта функциональных зон поселения

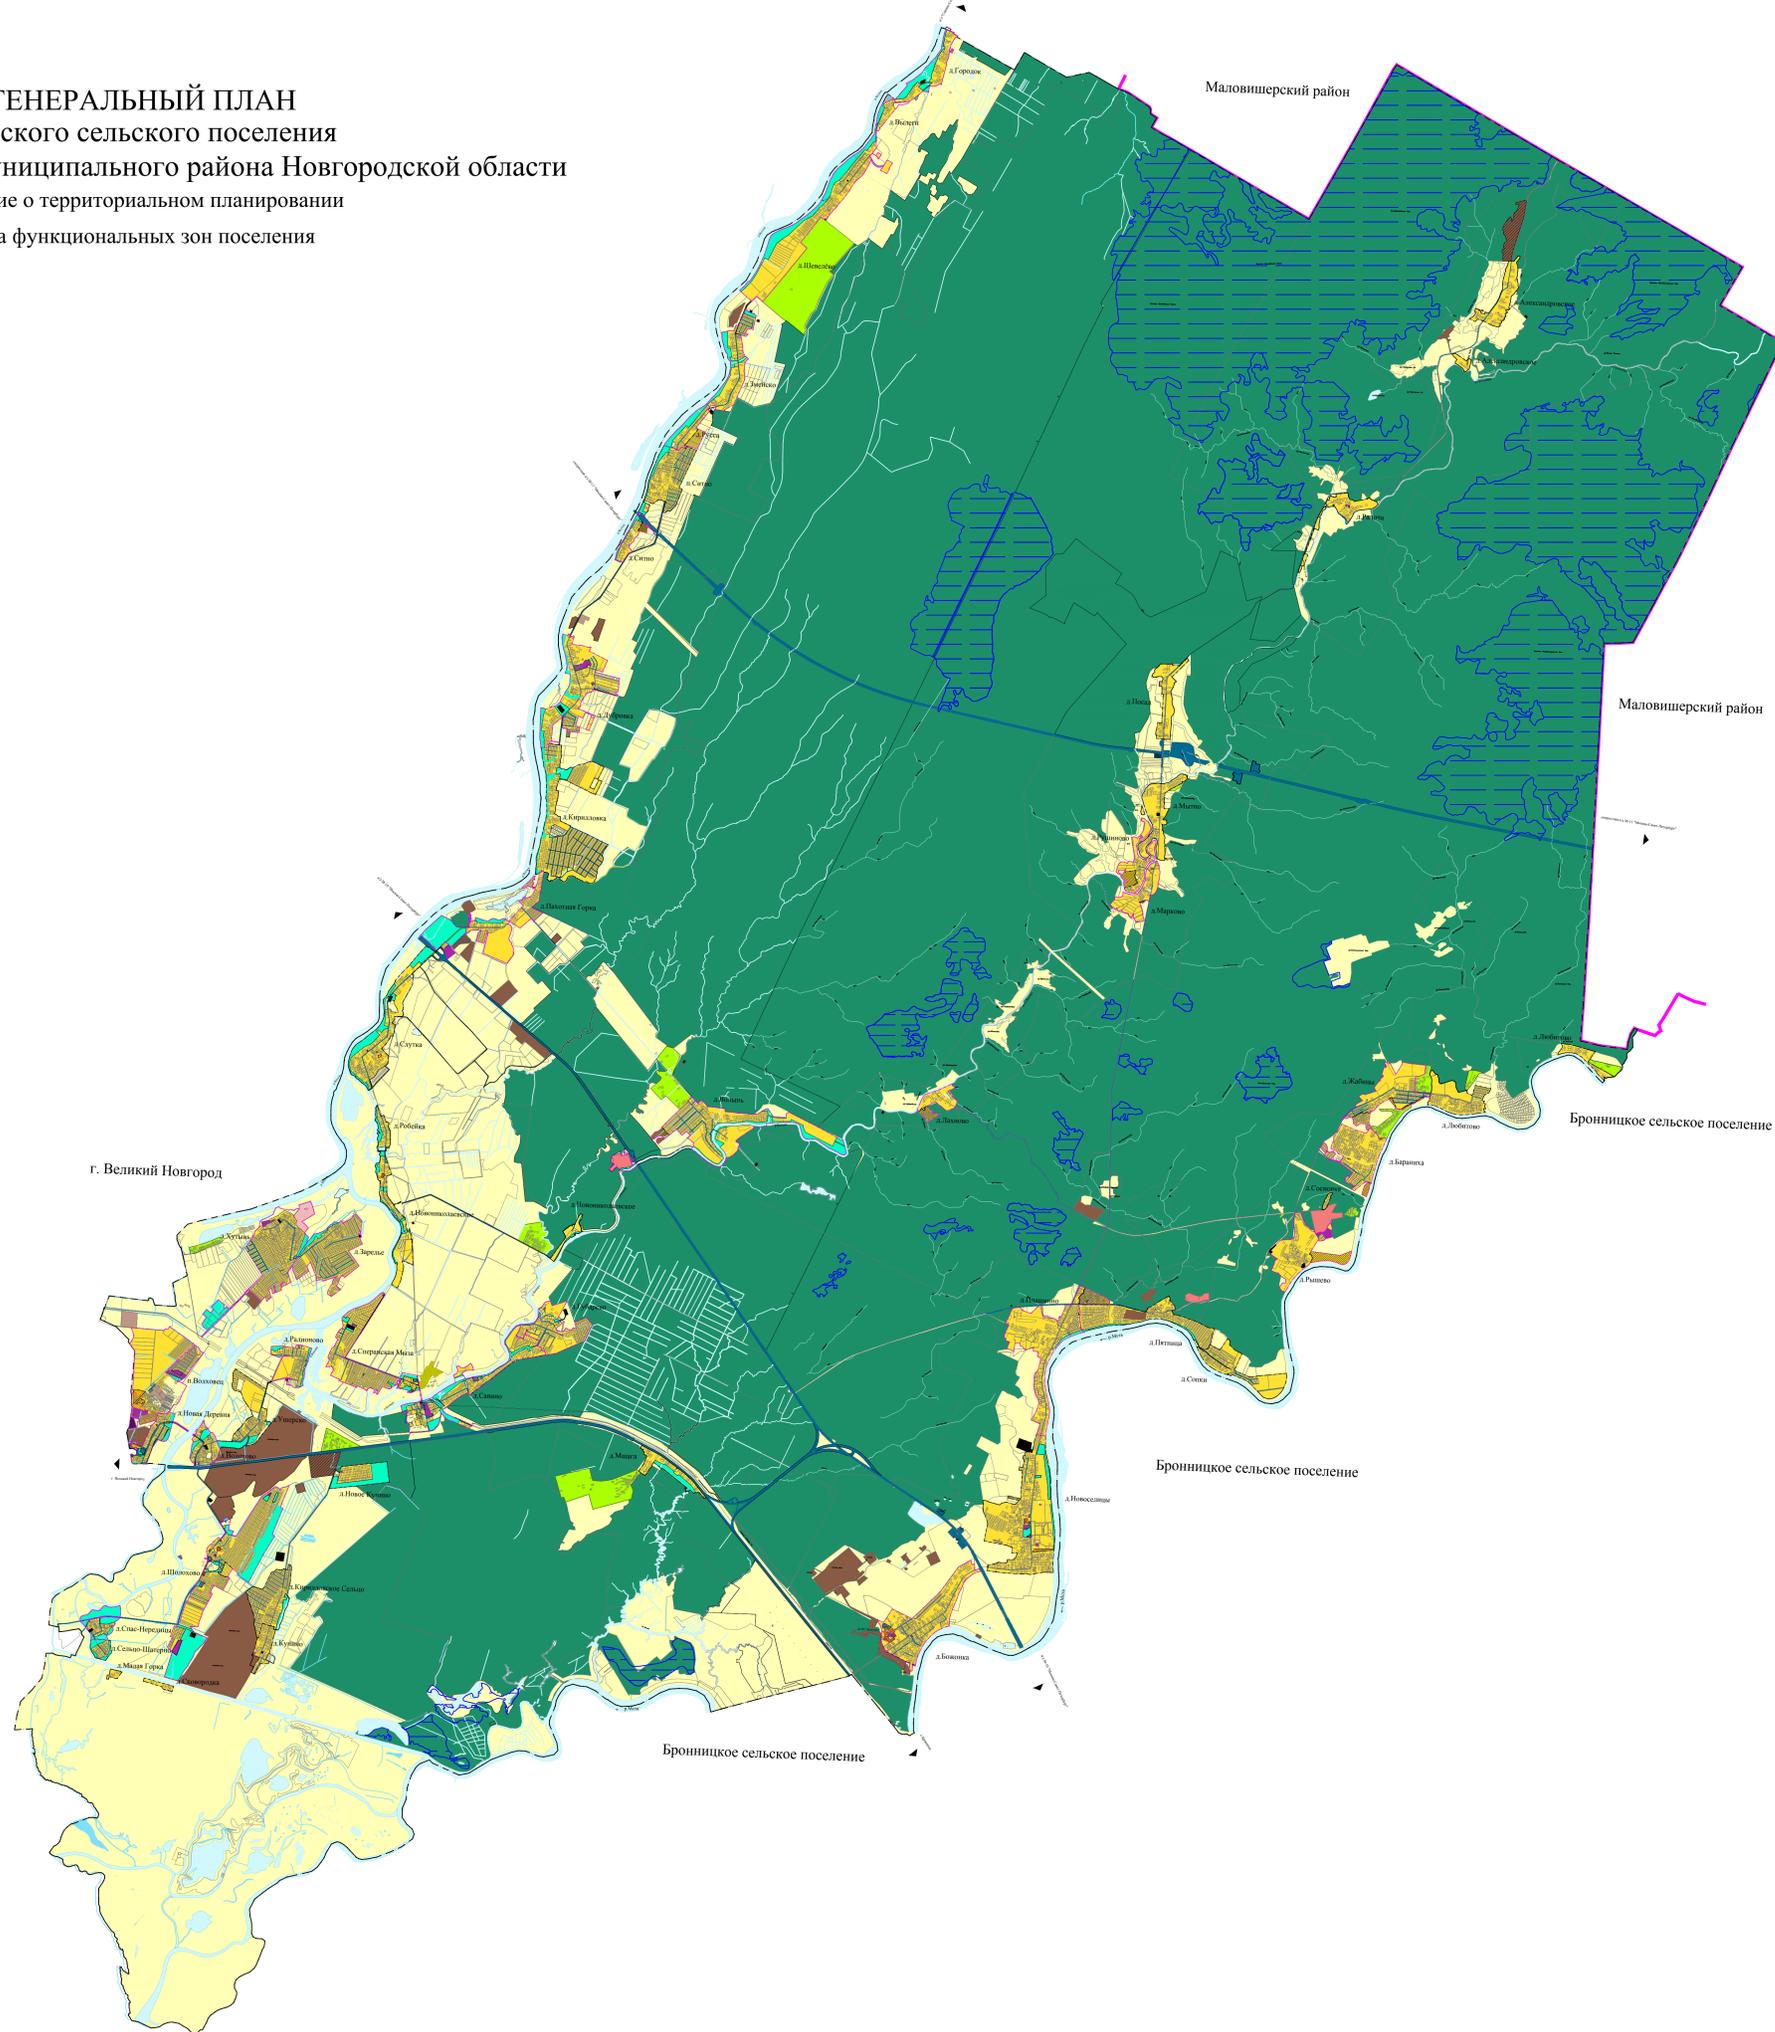

Условные обозначения

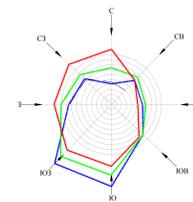

Функциональные зоны

Код объекта	Значение	существующий	планируемый
7010101	Зона застройки индивидуальными жилыми домами		
7010102	Зона застройки малоэтажными жилыми домами (до 4 этажей, включая мансардный)		
7010103	Зона застройки среднеэтажными жилыми домами (от 5 до 8 этажей, включая мансардный)		
7010301	Многофункциональная общественно-деловая зона		
7010401	Производственная зона		
7010402	Коммунально-складская зона		
7010404	Зона инженерной инфраструктуры		
7010405	Зона транспортной инфраструктуры		
7010500	Зоны сельскохозяйственного использования		
7010502	Зона садоводческих или огороднических некоммерческих товариществ		
7010503	Производственная зона сельскохозяйственных предприятий		
7010601	Зона озелененных территорий общего пользования (лесопарки, парки, сады, скверы, бульвары, городские леса)		
7010602	Зона отдыха		
7010605	Зона лесов		
7010606	Иные рекреационные зоны		
7010701	Зона кладбищ		
7010900	Зона акваторий		