


РОССИЯ
Новгородская область
Новгородский район
Трубичинское сельское поселение

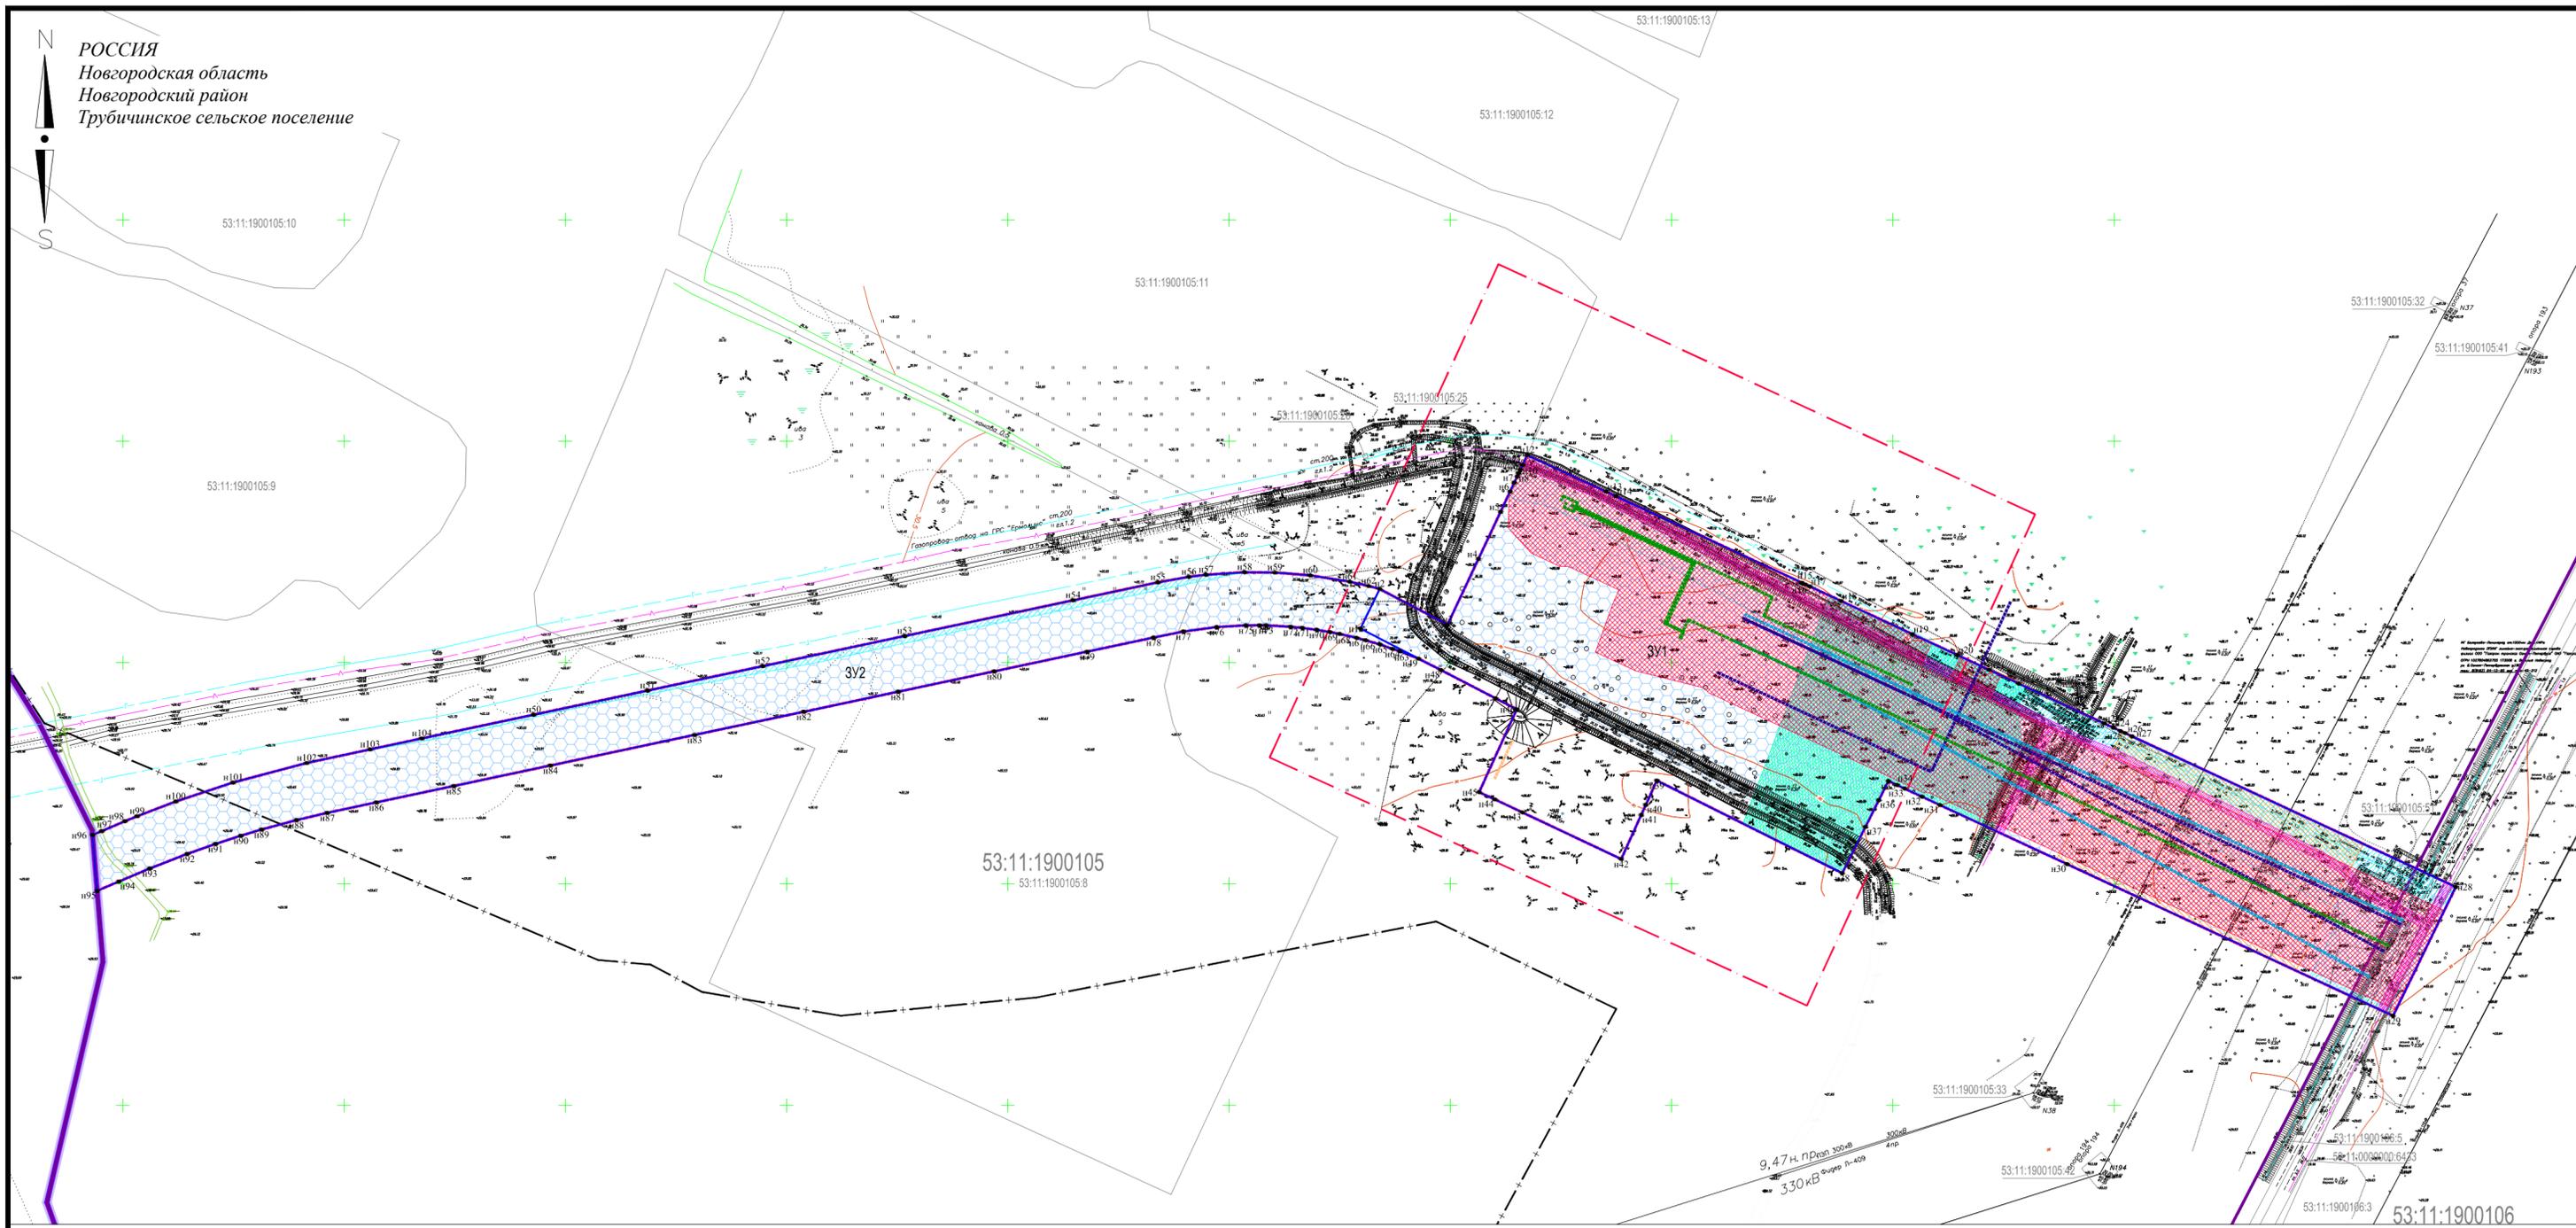

Условные обозначения

	Границы проектирования		
	Красные линии		
	Земельные участки, прошедшие кадастровый учёт	Зоны с особыми условиями использования:	
	Граница и номер кадастрового квартала		Ремонтно-охранная зона проектируемого газопровода/трубопровода
	Граница населенного пункта		Ремонтно-охранная зона существующего газопровода
	Граница муниципального района		Ремонтно-охранная зона существующей ЛЭП
	Проектируемый газопровод среднего давления		Ремонтно-охранная зона существующей линии связи
	Проектируемый газопровод высокого давления		Зона минимальных расстояний от существующего газопровода
	Проектируемый трубопровод		Прибрежная защитная полоса
	Проектируемая ЭХЗ		Санитарно-защитная зона
	Граница формируемого земельного участка		Ремонтно-охранная зона ГРС

Изм.	Кол. уч.	Лист	№ док	Подпись	Дата
				Шхтарин А.В.	07.2016
				Иванова М.А.	07.2016
				Иванова М.А.	07.2016

30/15.06.2016

«Реконструкция КС «Новгород» с заменой ГПА ГТК-5»

Проект планировки и проект межевания (основная часть)	Стадия	Лист	Листов
	ППИПМ	1	1

Чертеж межевания территории
М 1:2000

ООО "География"