


РОССИЯ
Новгородская область
Новгородский район
Трубичинское сельское поселение

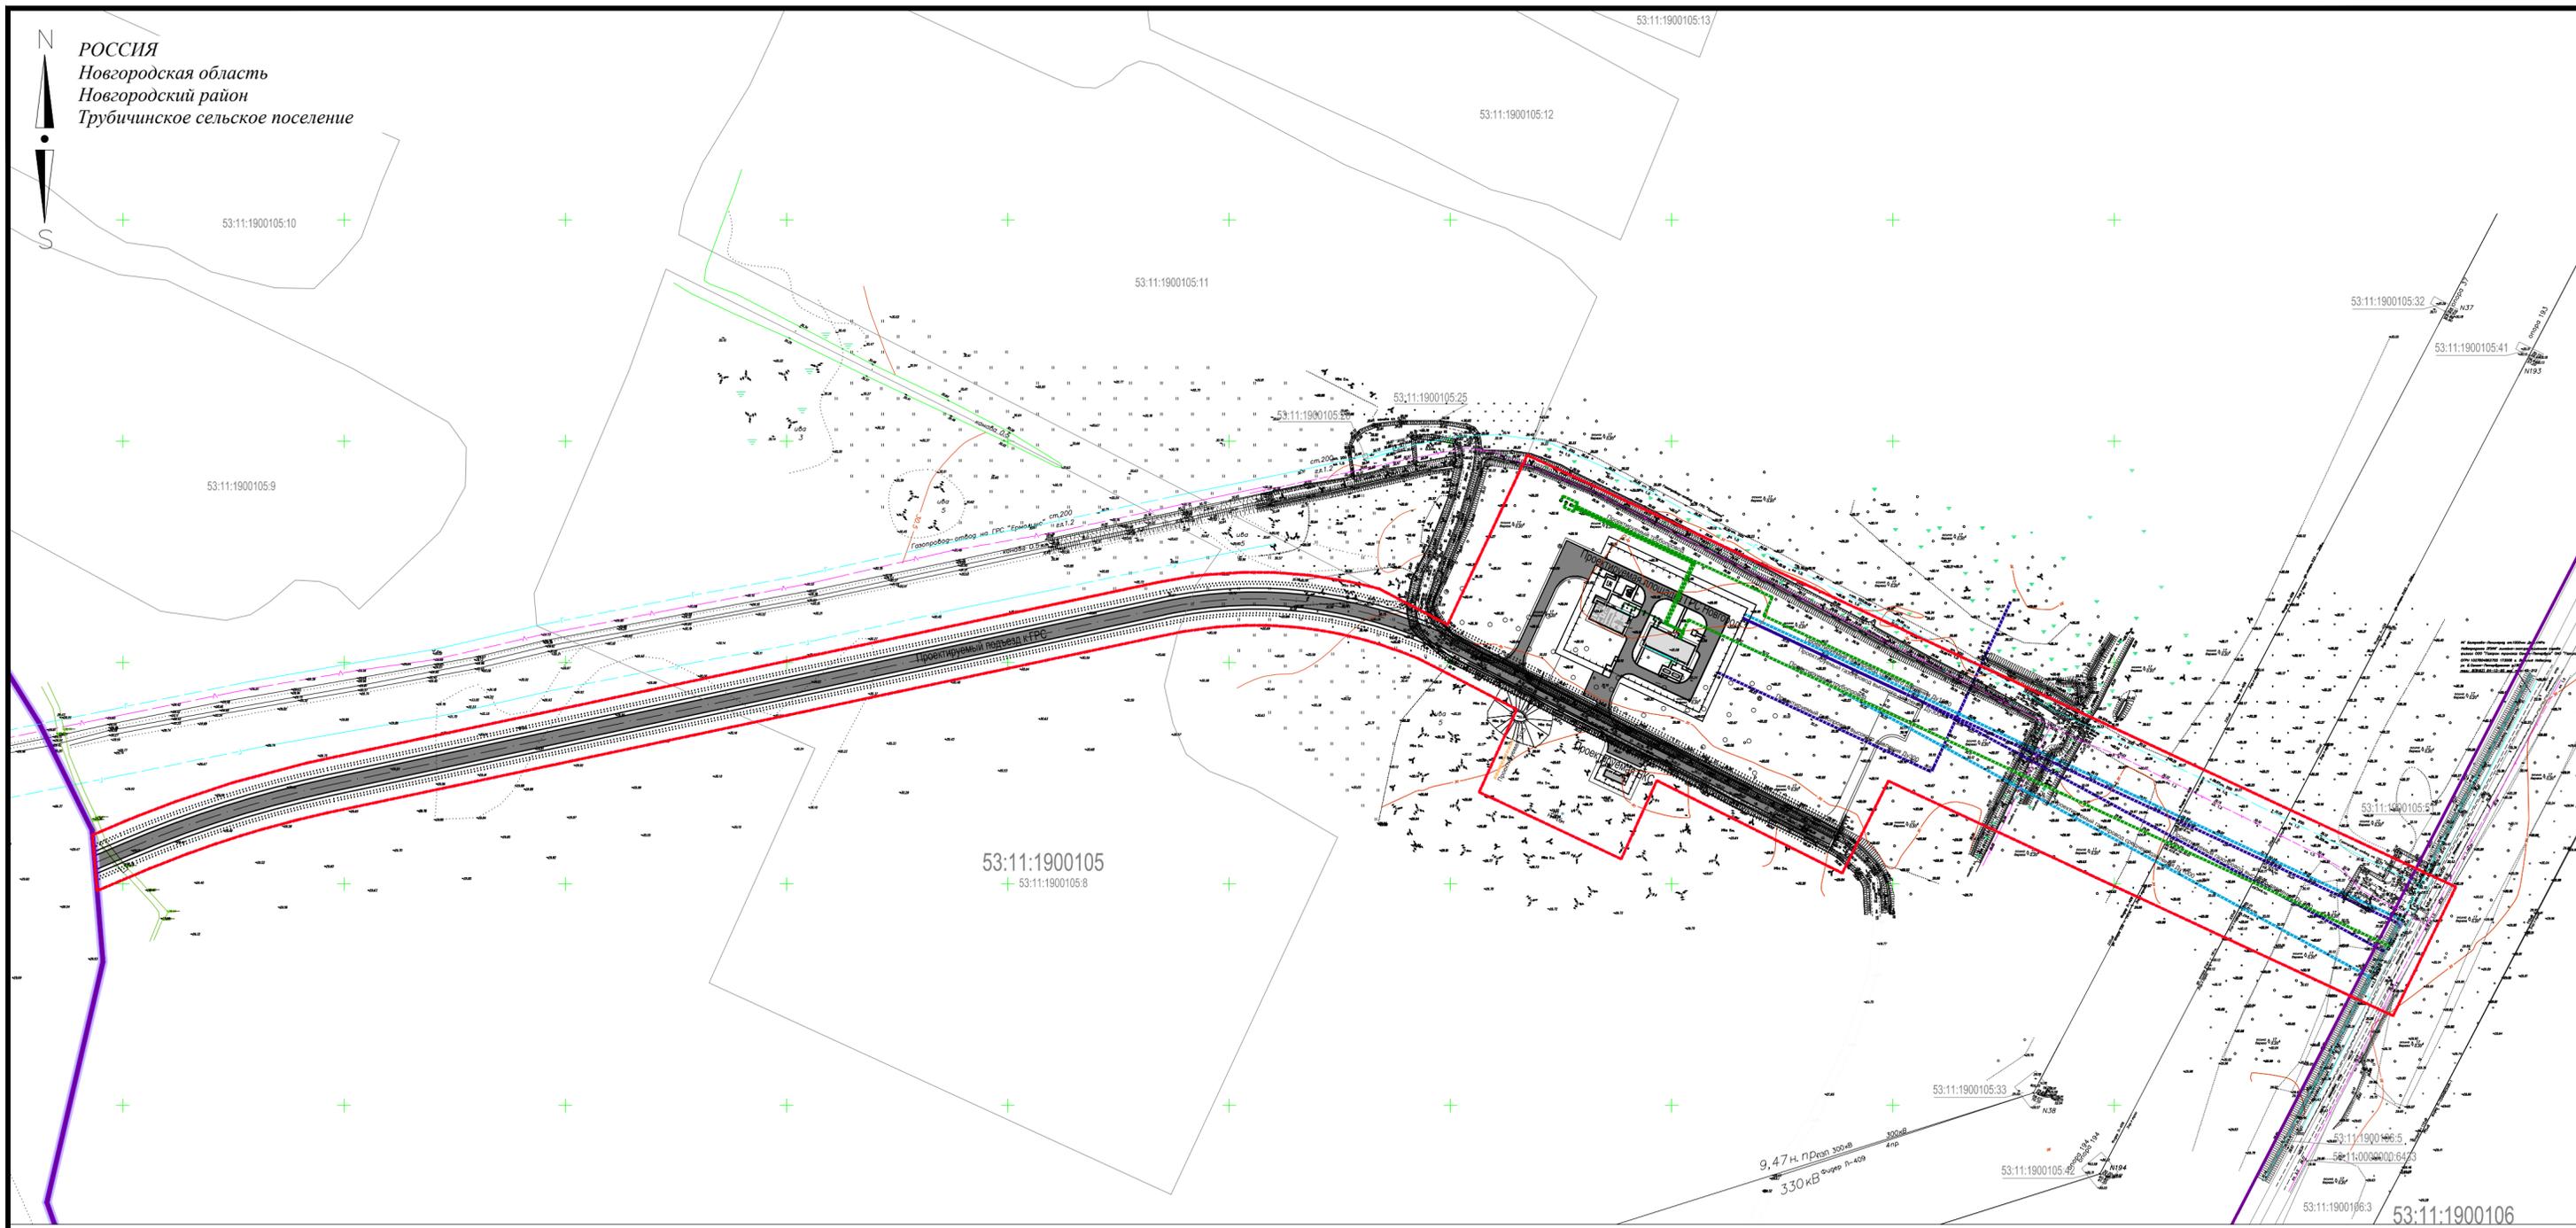

Условные обозначения

	Границы проектирования
	Красные линии
	Земельные участки, прошедшие кадастровый учёт
	Граница и номер кадастрового квартала
	Граница населенного пункта
	Граница муниципального района
	Проектируемый газопровод среднего давления
	Проектируемый газопровод высокого давления
	Проектируемый трубопровод
	Проектируемая ЭХЗ
	Проектируемые дороги, улицы, проезды

						30/15.06.2016			
						«Реконструкция КС «Новгород» с заменой ГПА ГТК-5»			
Изм.	Кол. уч.	Лист	№ док	Подпись	Дата	Проект планировки и проект межевания (материалы по обоснованию)	Стадия	Лист	Листов
							ПППМ	6	8
Ген. директор				Шахтарин А.В.	07.2016				
Проверил				Иванова М.А.	07.2016				
Разработал				Иванова М.А.	07.2016				
						Эскиз застройки территории М 1:2000	ООО "География"		