


РОССИЯ  
Новгородская область  
Новгородский район  
Трубичинское сельское поселение

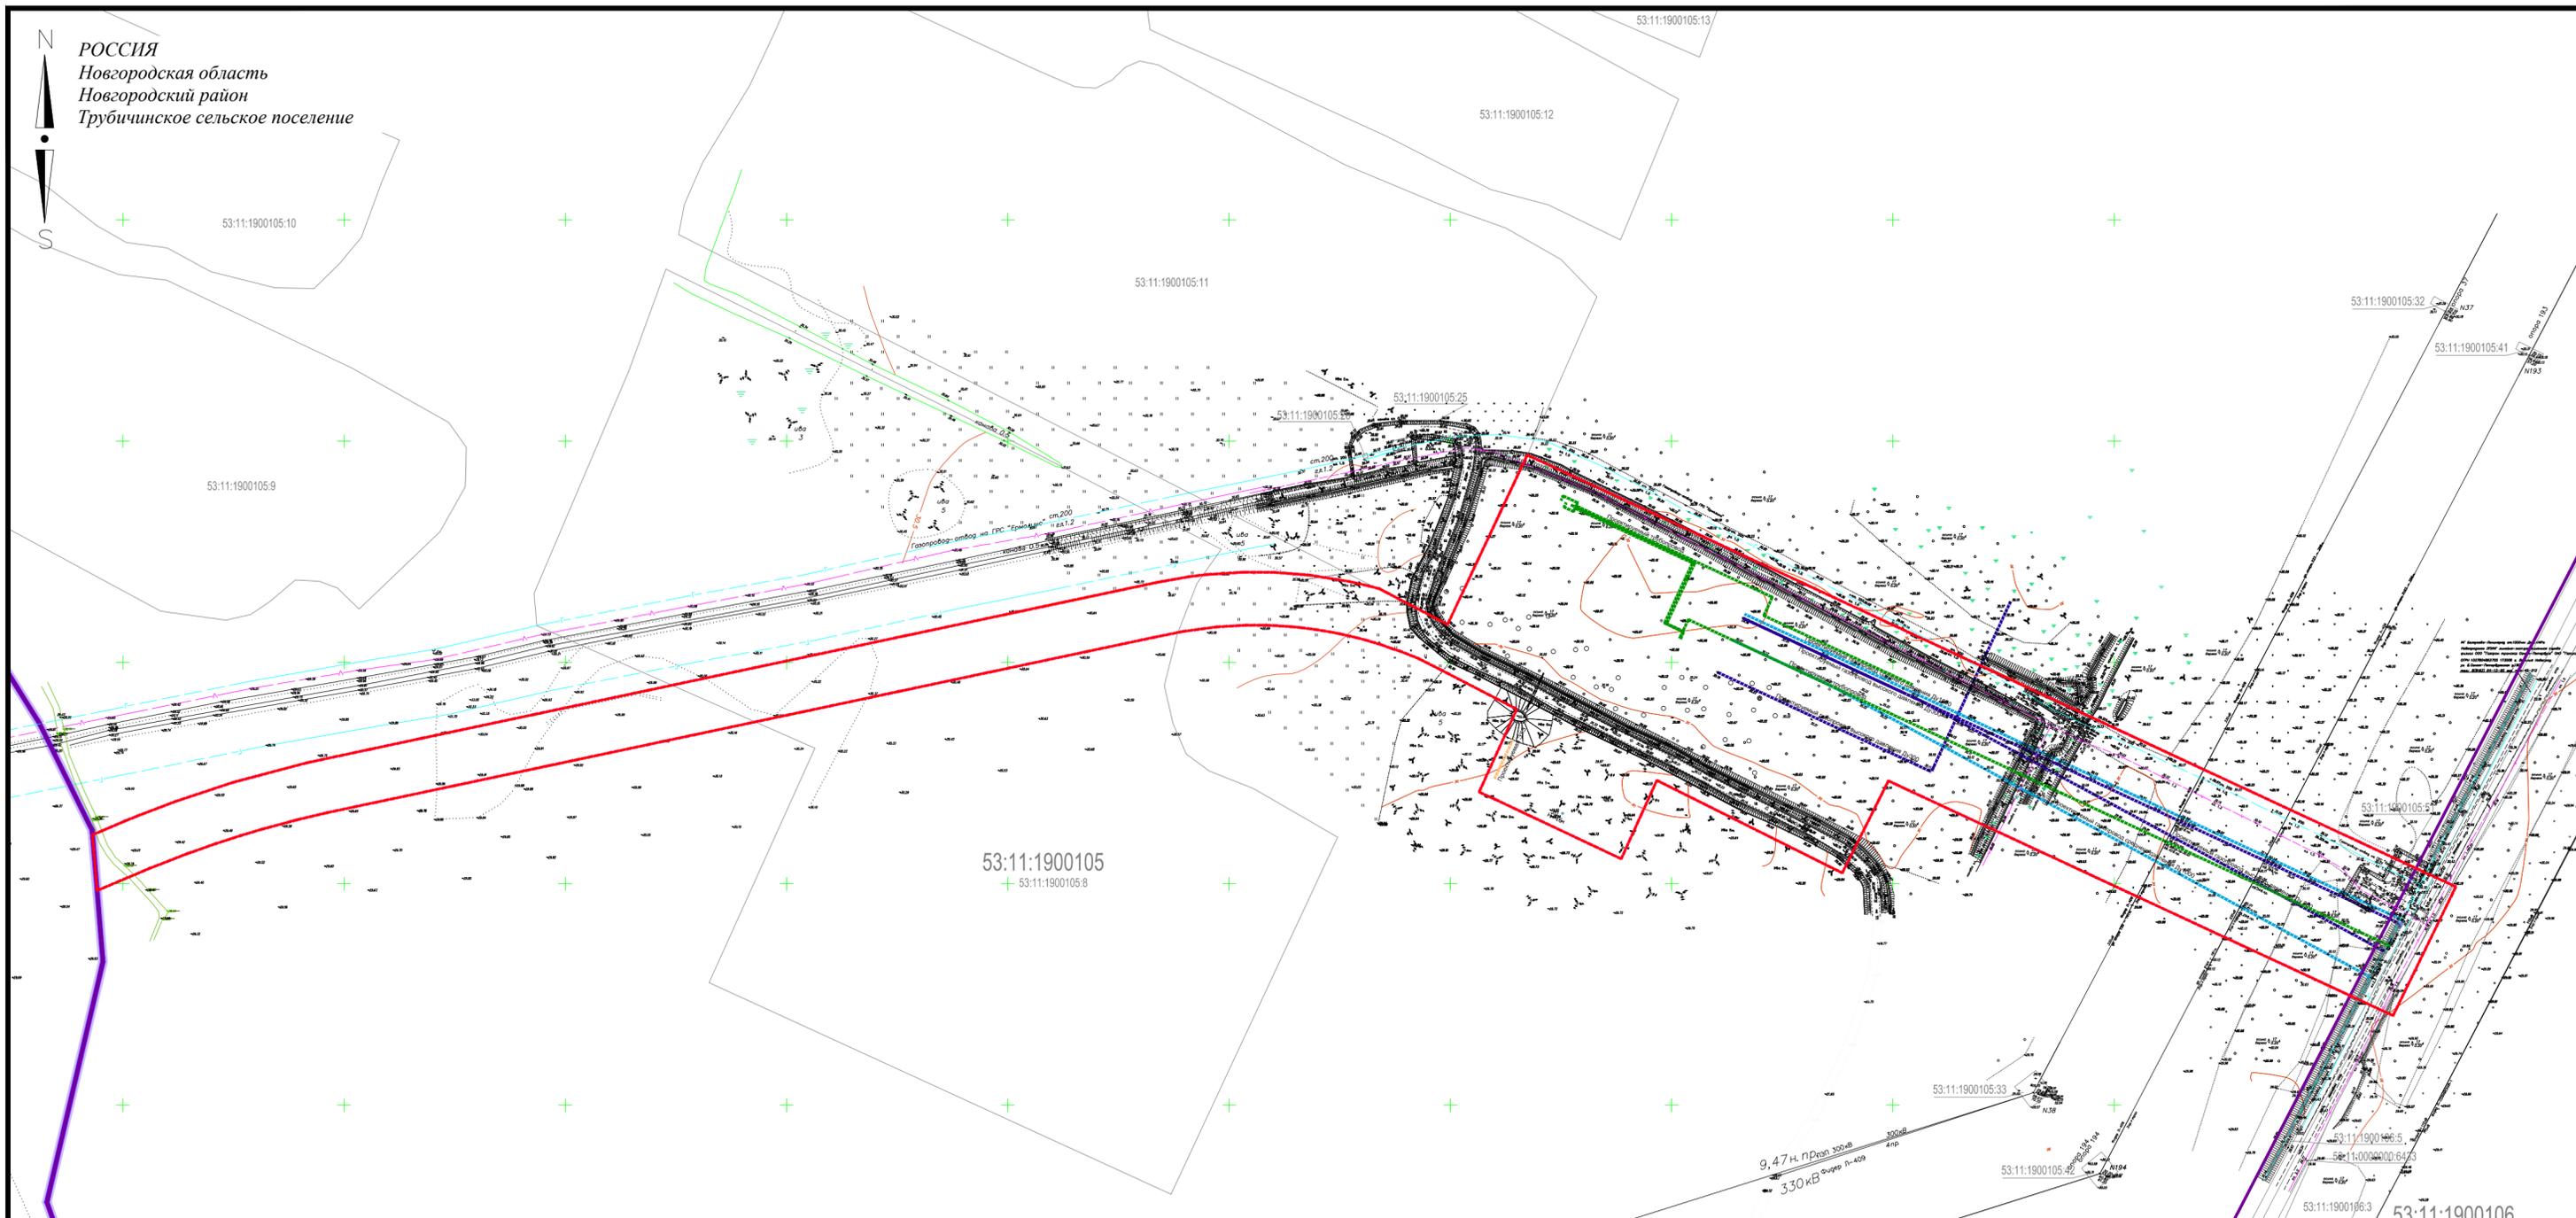

**Условные обозначения**

	Границы проектирования
	Земельные участки, прошедшие кадастровый учёт
	Граница и номер кадастрового квартала
	Граница населенного пункта
	Граница муниципального района
Проектируемые инженерные сети	
	Проектируемый газопровод среднего давления
	Проектируемый газопровод высокого давления
	Проектируемый трубопровод
	Проектируемая ЭХЗ
Существующие инженерные сети	
	Линия электропередач
	Газопровод
	Линия связи

						30/15.06.2016			
						«Реконструкция КС «Новгород» с заменой ГПА ГТК-5»			
Изм.	Кол. уч.	Лист	№ док	Подпись	Дата	Проект планировки и проект межевания (материалы по обоснованию)	Стадия	Лист	Листов
							ППИПМ	5	8
						Схема инженерного обеспечения территории М 1:2000	ООО "География"		