


РОССИЯ
Новгородская область
Новгородский район
Трубичинское сельское поселение

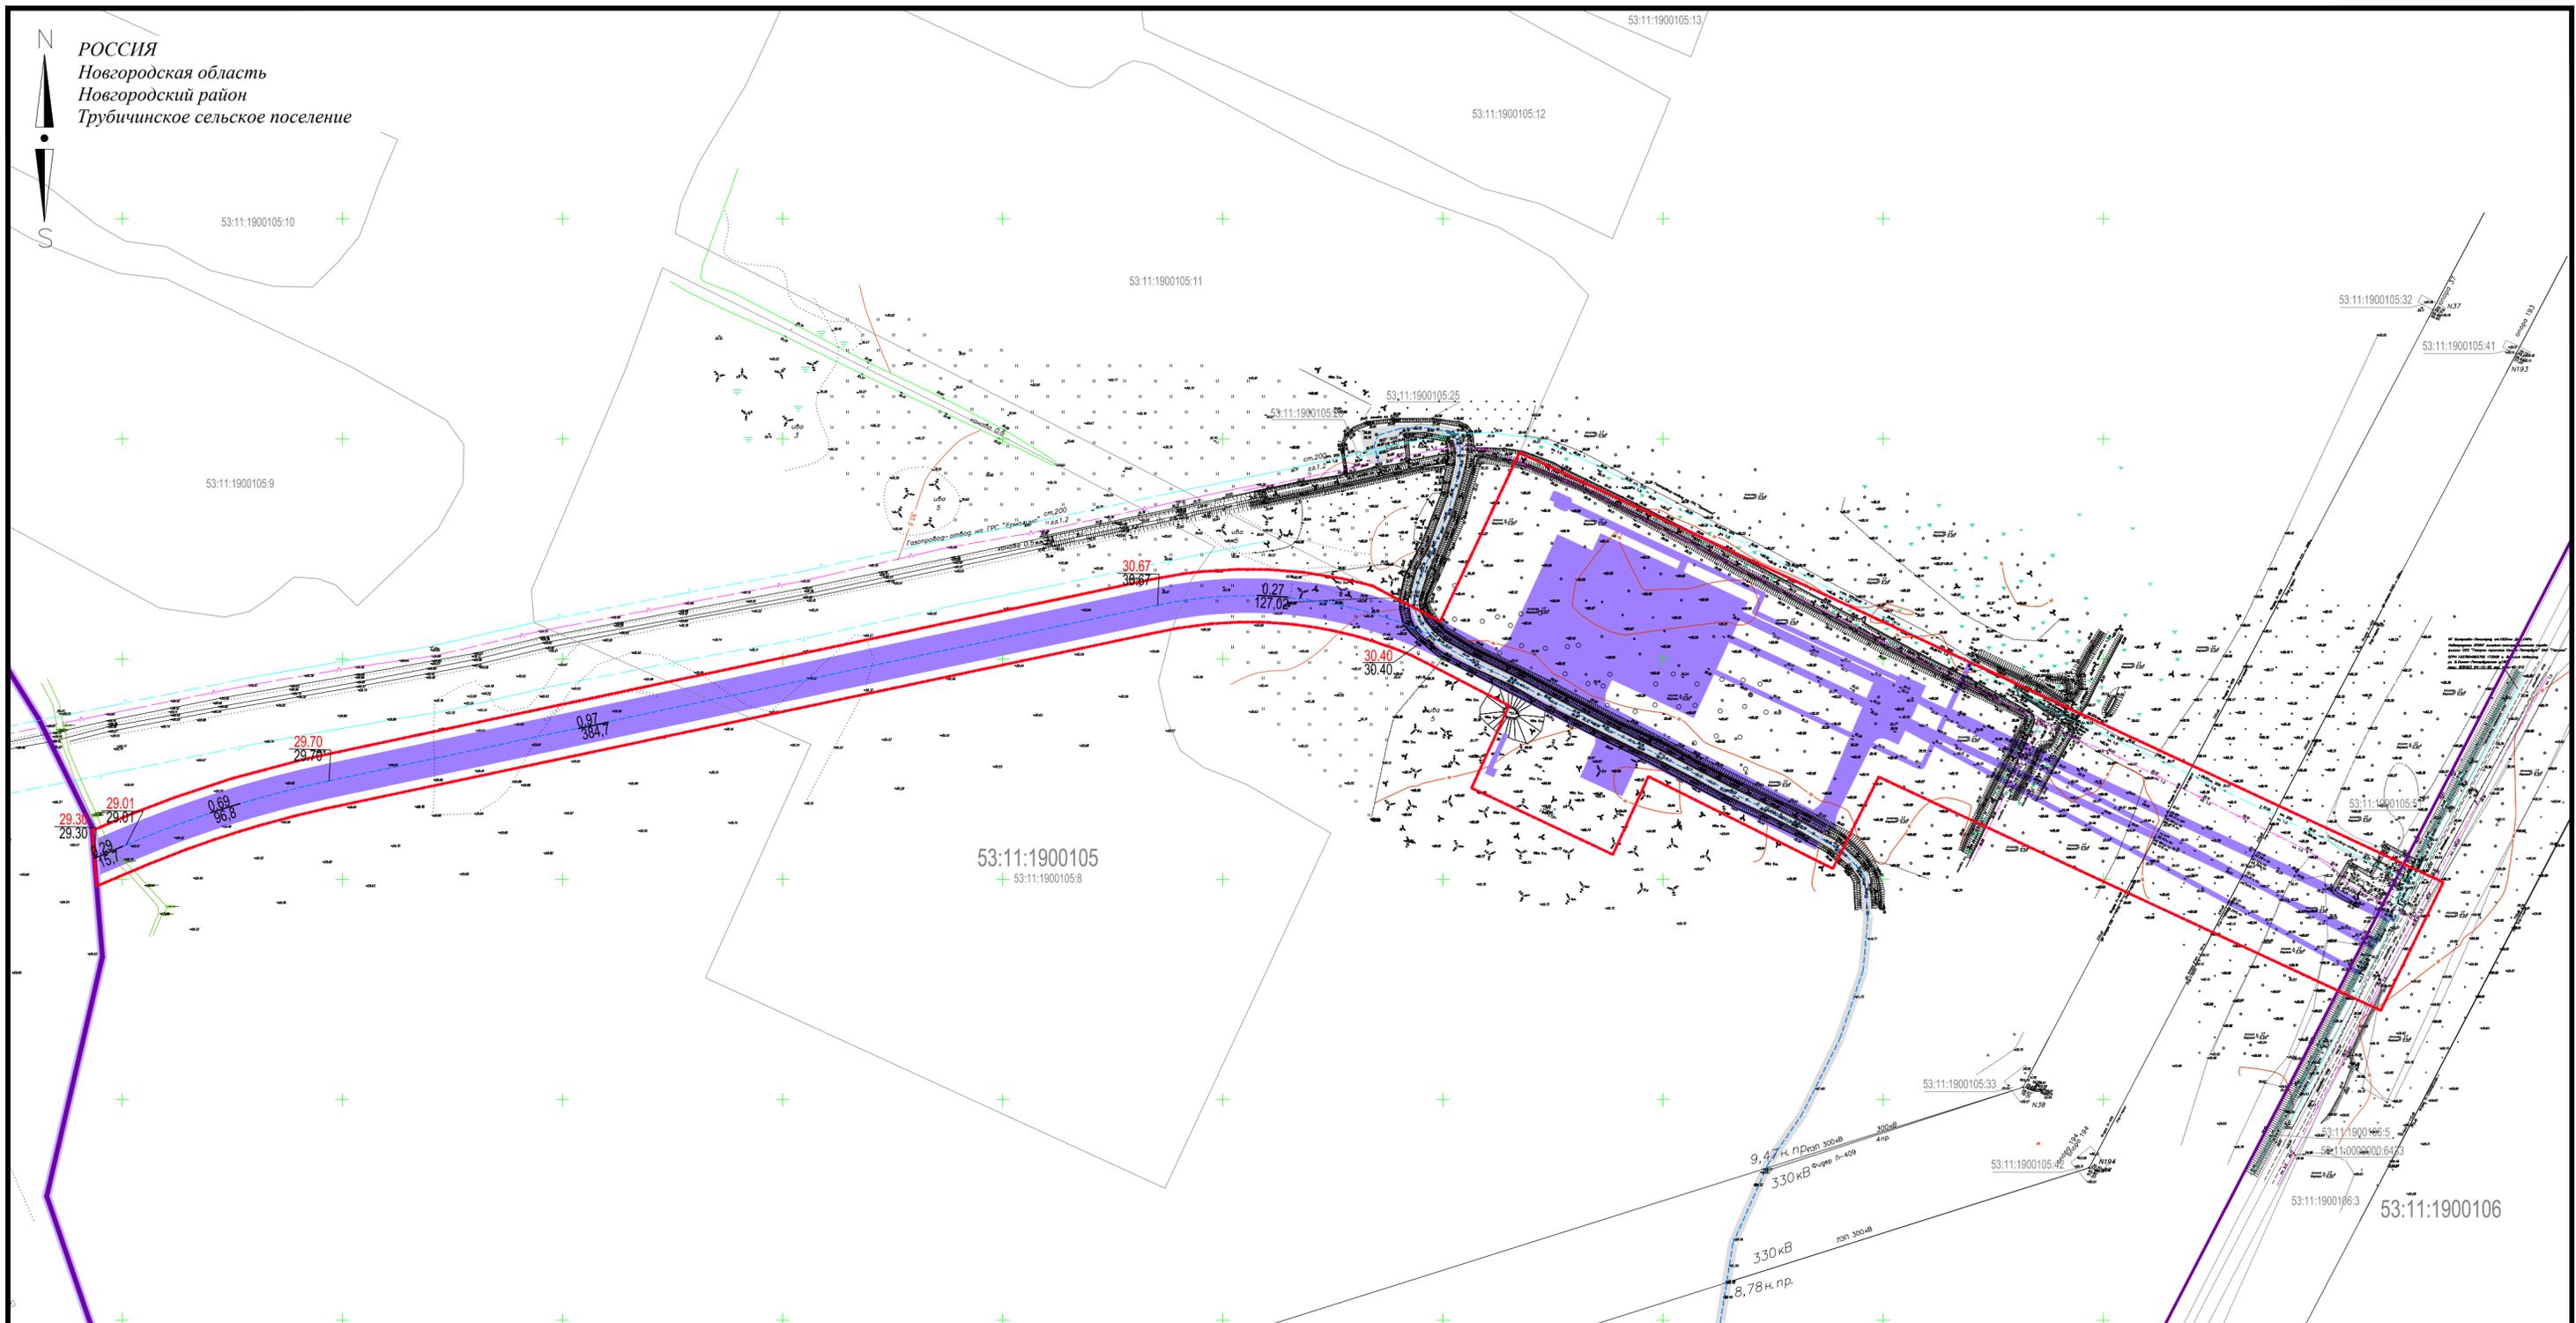

Условные обозначения

	Границы проектирования
	Красные линии
	Зона размещения проектируемых объектов
	Земельные участки, прошедшие кадастровый учёт
	Граница и номер кадастрового квартала
	Граница населенного пункта
	Граница муниципального района
	Оси дорог
	Дороги, улицы, проезды
	точка перелома профиля (проект. отметка/ сущ. отметка)
	направление стока (уклон в тысячных/ расстояние в метрах)

						30/15.06.2016			
						«Реконструкция КС «Новгород» с заменой ГПА ГТК-5»			
Изм.	Кол. уч.	Лист	№ док	Подпись	Дата	Проект планировки и проект межевания (материалы по обоснованию)	Стадия	Лист	Листов
							ППиПМ	8	8
Ген. директор				Шахтарин А.В.	07.2016		Схема вертикальной планировки и инженерной подготовки территории М 1:2000		
Проверил				Иванова М.А.	07.2016	ООО "География"			
Разработал				Иванова М.А.	07.2016				