



ИЭ А А

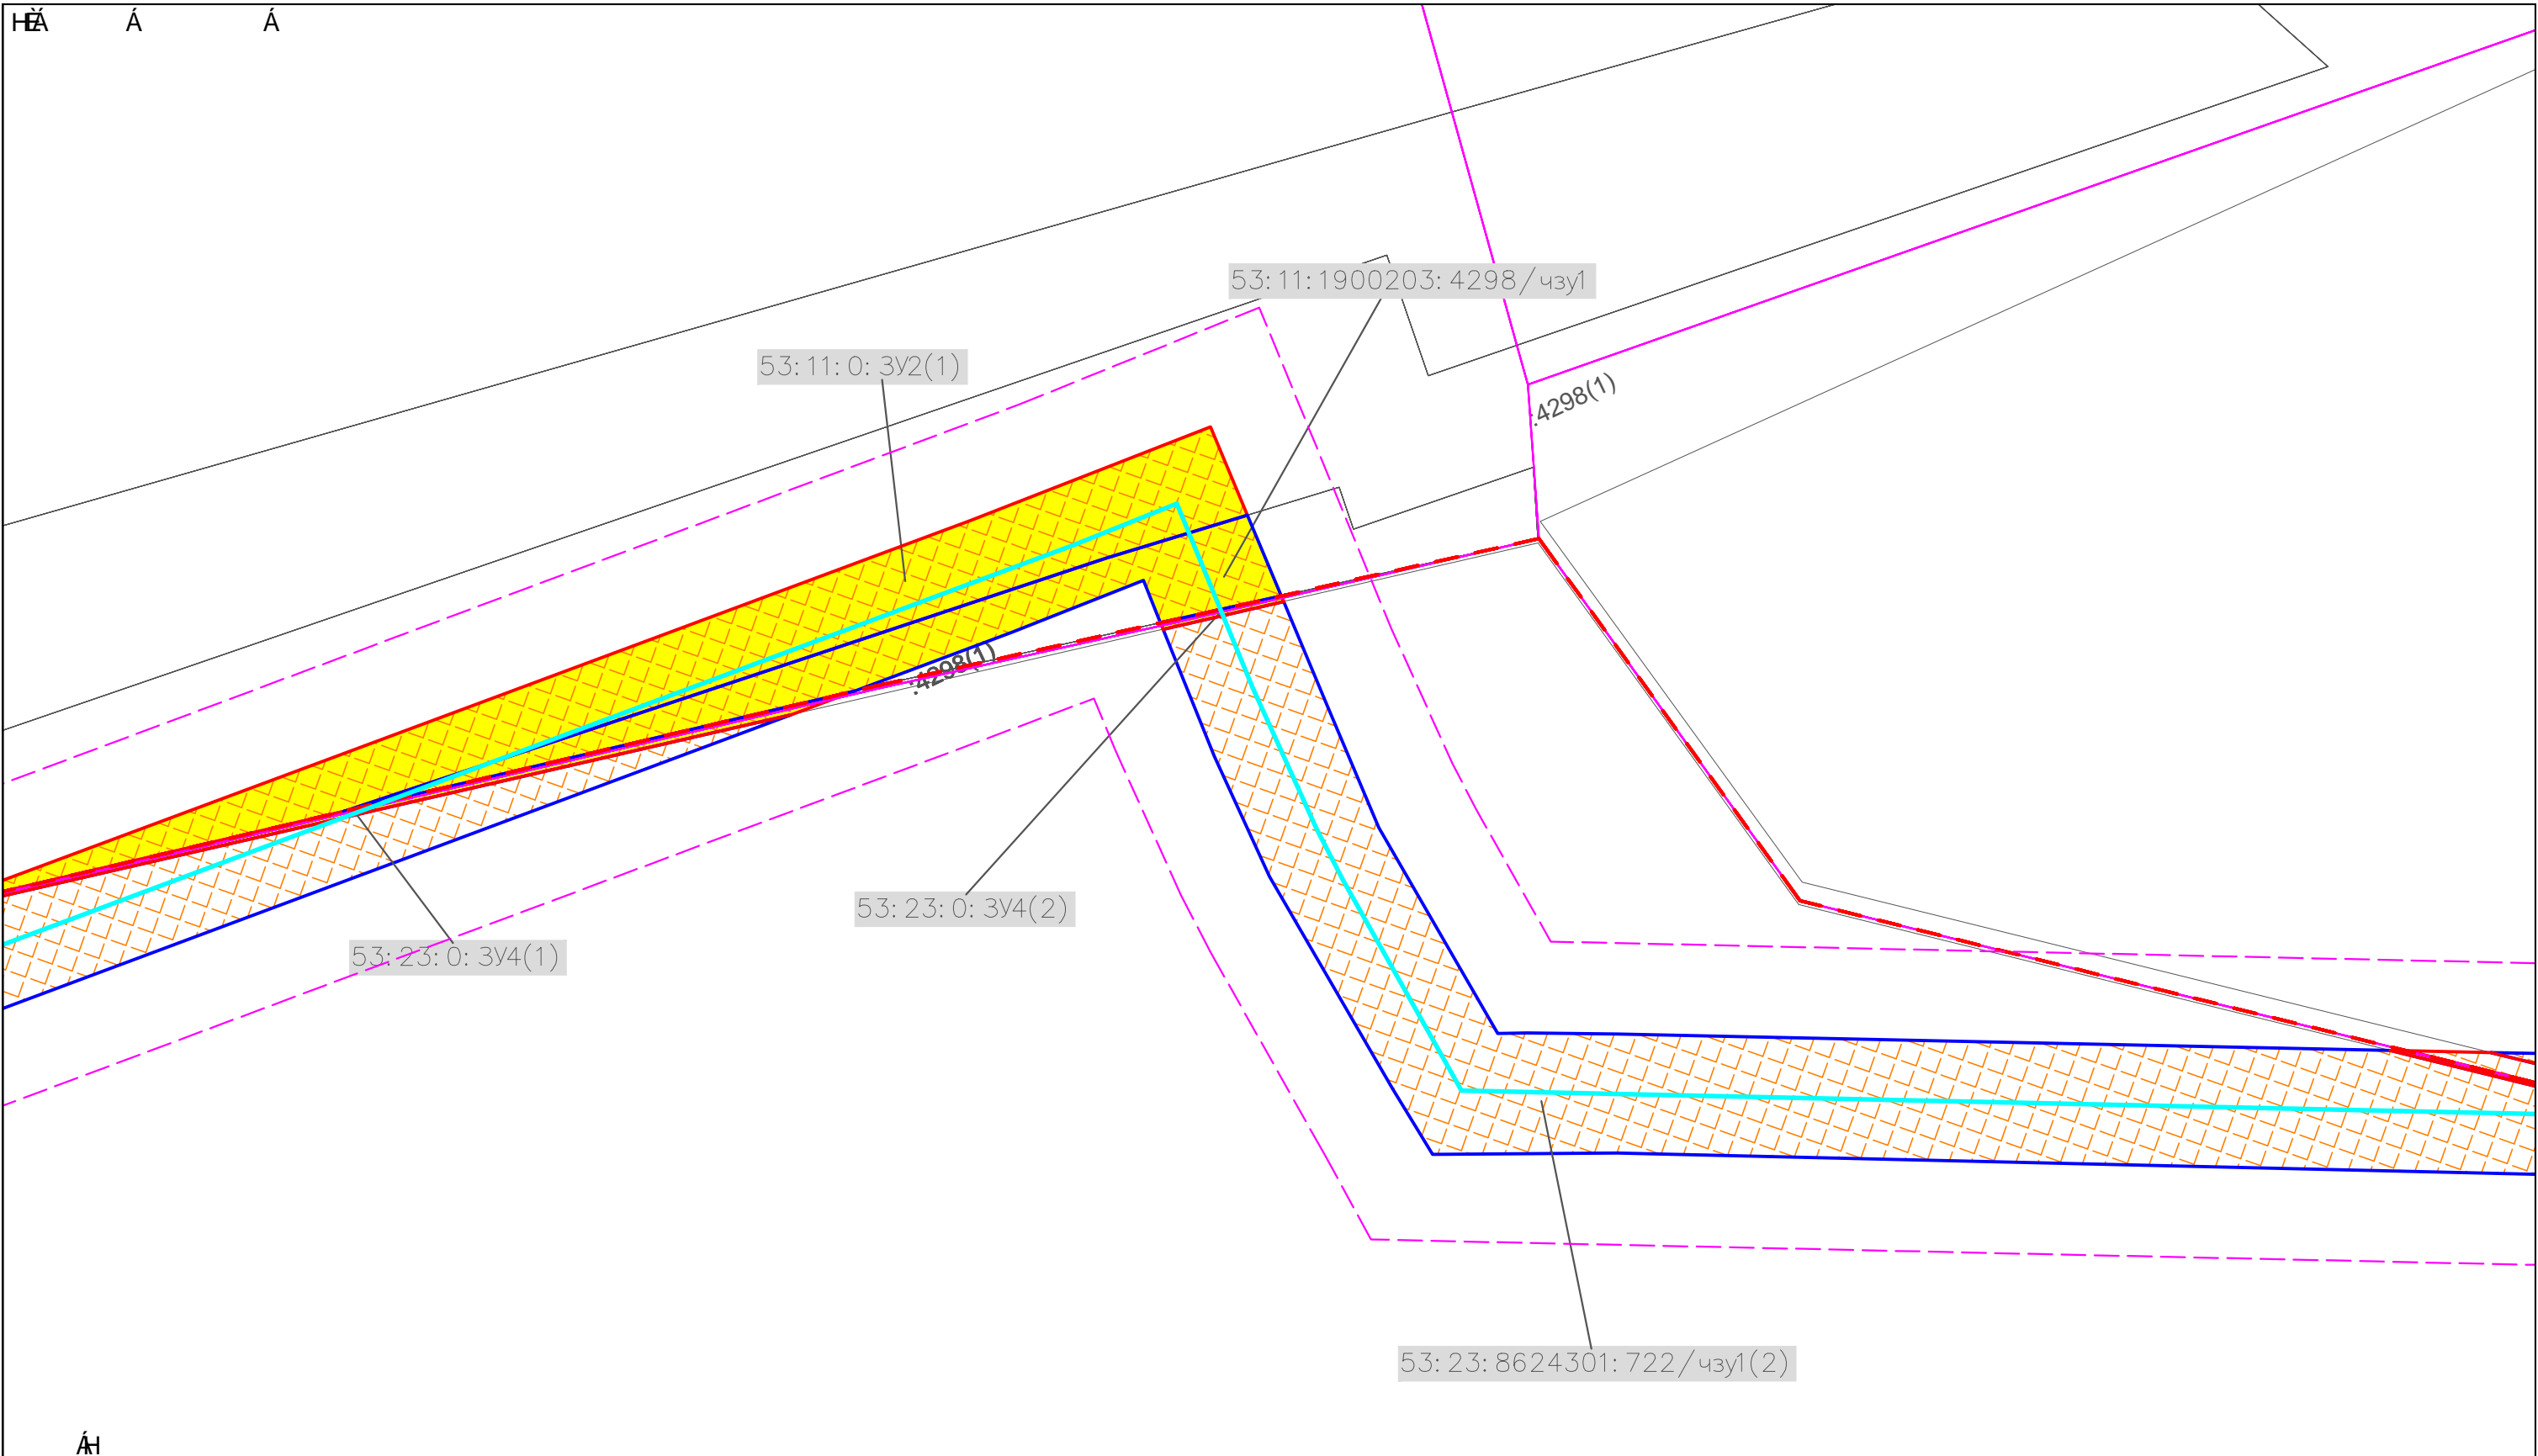

**Условные обозначения**

- Линия размещения проектируемого газопровода
- Земельный участок под размещение проектируемого газопровода (ЗУ1-3)
- Граница полосы отвода под размещение газопровода

АН

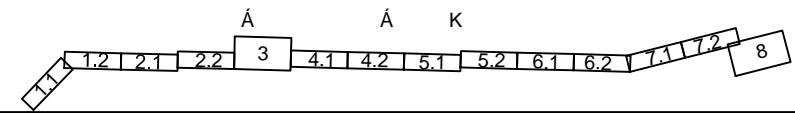

					( А А А ) N -02/16-014		
					" А А А ( È 301002- )"		1:1000
						Лист 3	Листов 4
					А А А		А А