
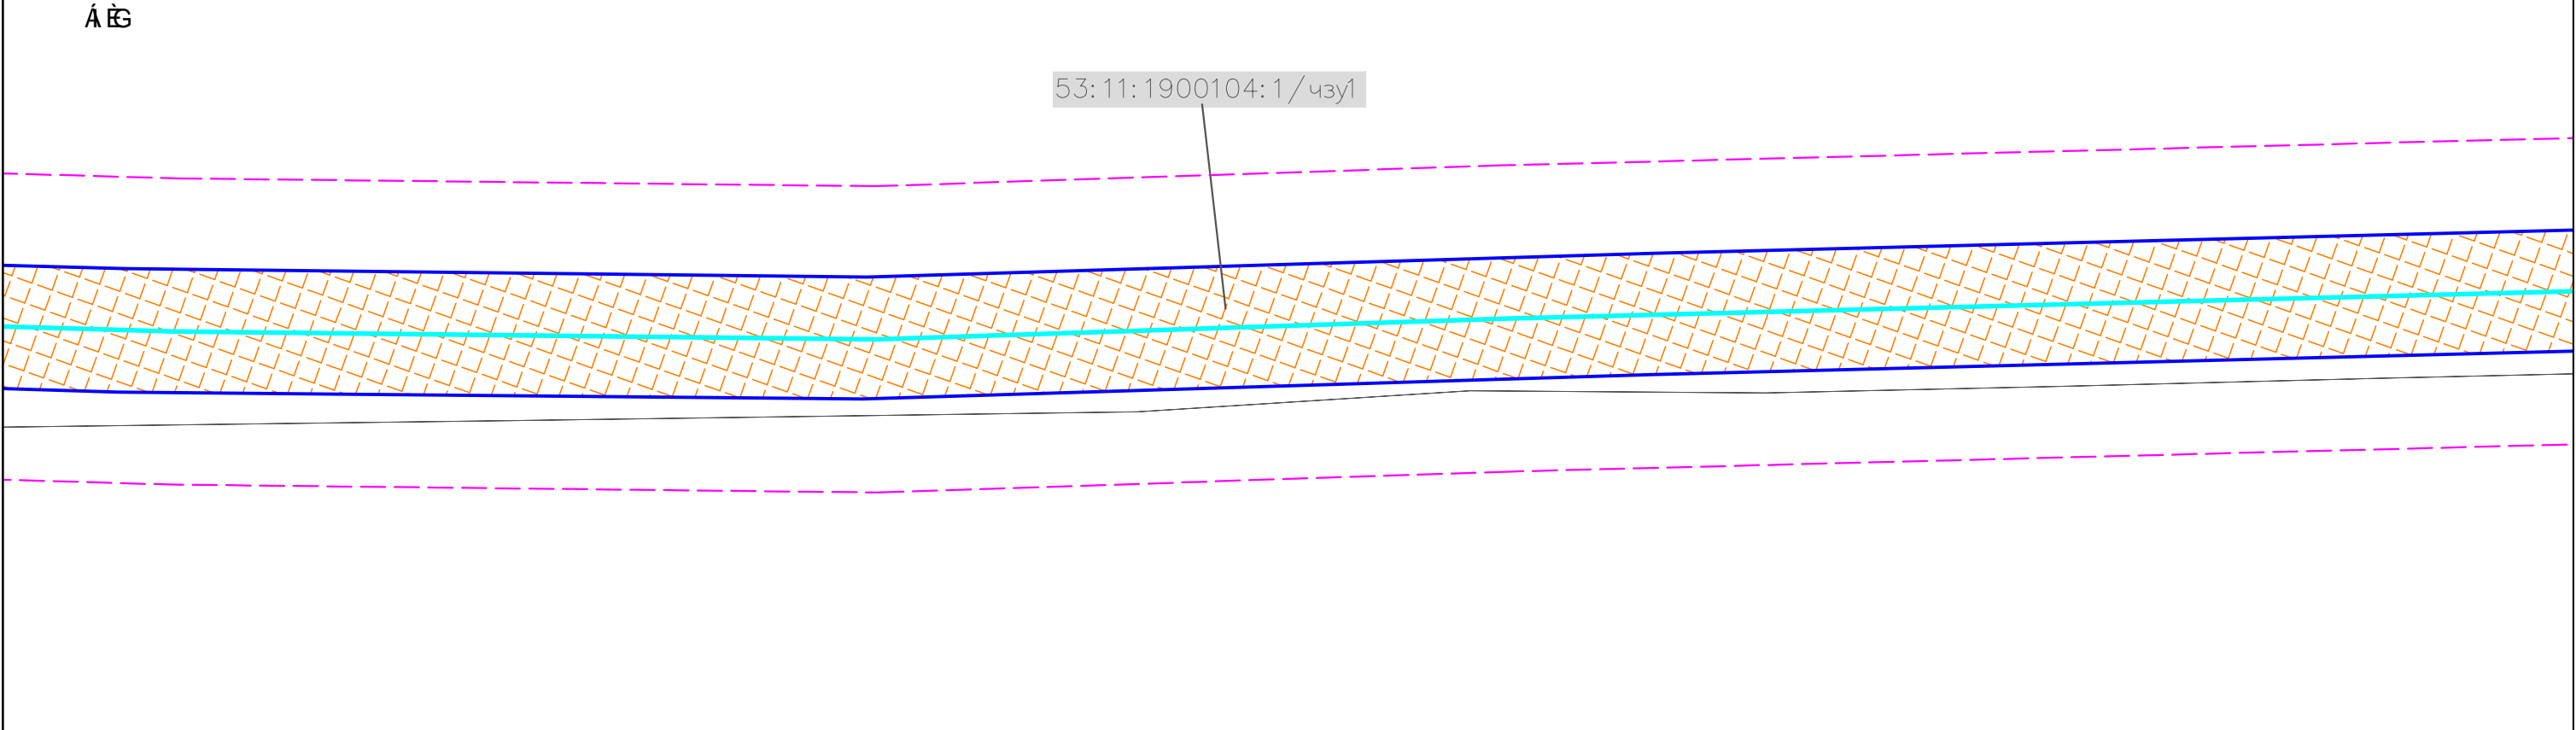


НЭ А А

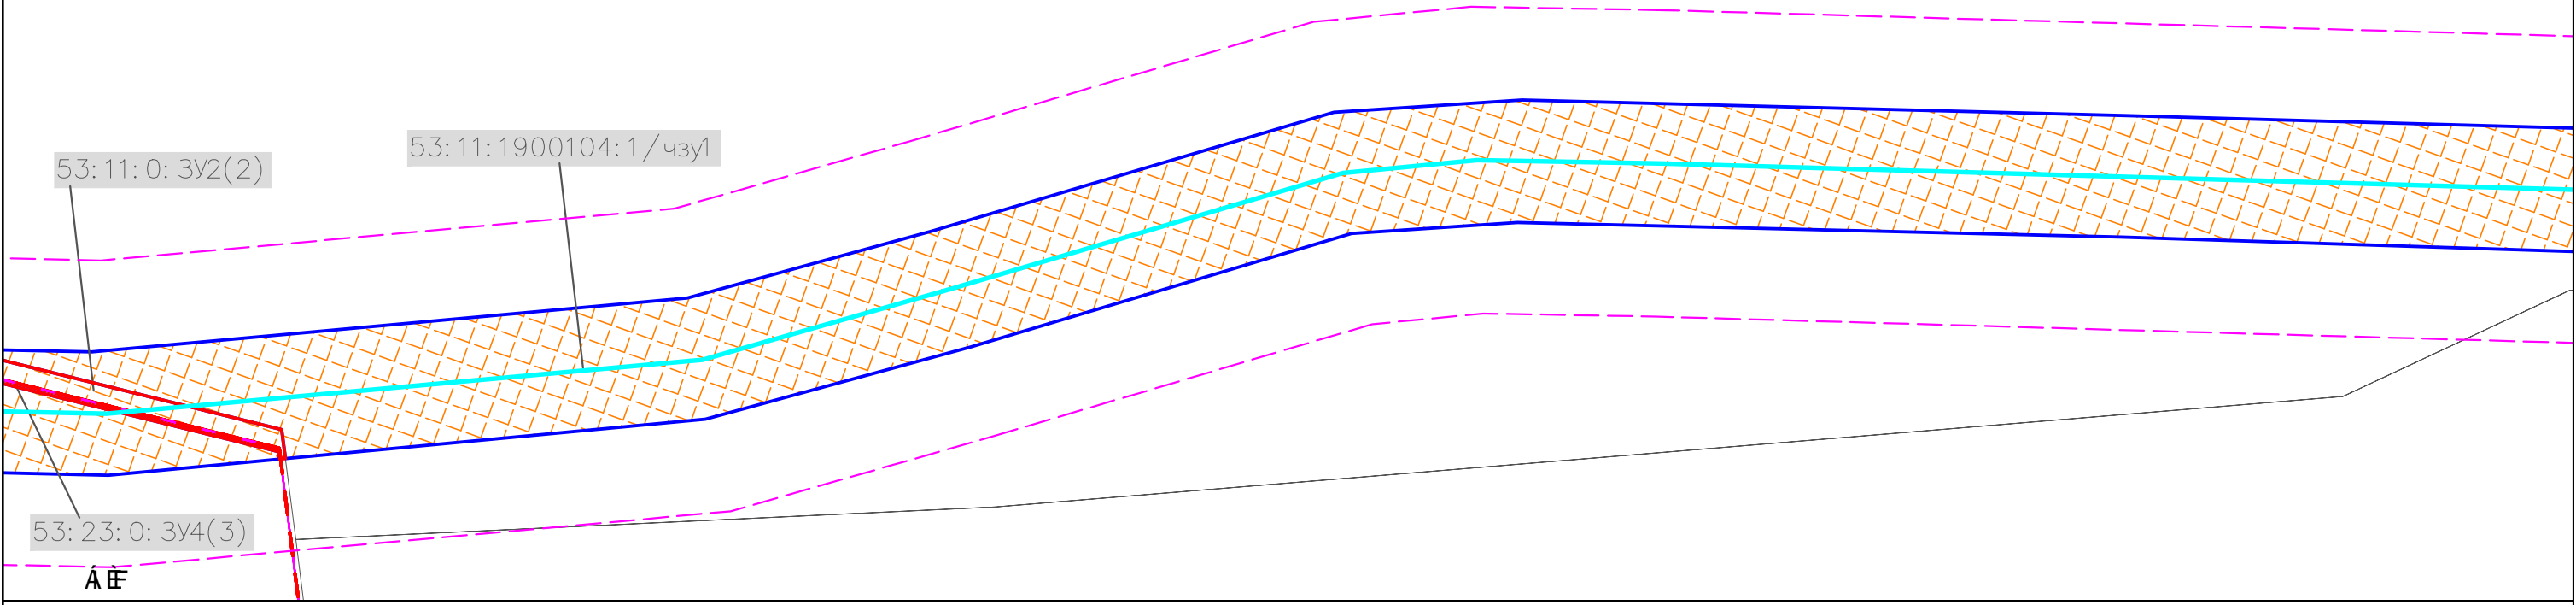

Условные обозначения

- Граница полосы отвода под размещение газопровода
- Линия размещения проектируемого газопровода
- Земельный участок под размещение проектируемого газопровода (ЗУ1-3)
- Граница полосы отвода под размещение газопровода

Р.докум.	Дата
<i>Deeml</i>	
<i>Deeml</i>	

(АА А АА А) N -02/16-014

" А А АА ААА (È 301002-)" " А А ААА

1:1000

Лист 4 Листов 4

А А А АААА