


ПРАВИЛА ЗЕМЛЕПОЛЬЗОВАНИЯ И ЗАСТРОЙКИ
Савинского сельского поселения
Новгородского муниципального района Новгородской области
Карта градостроительного зонирования

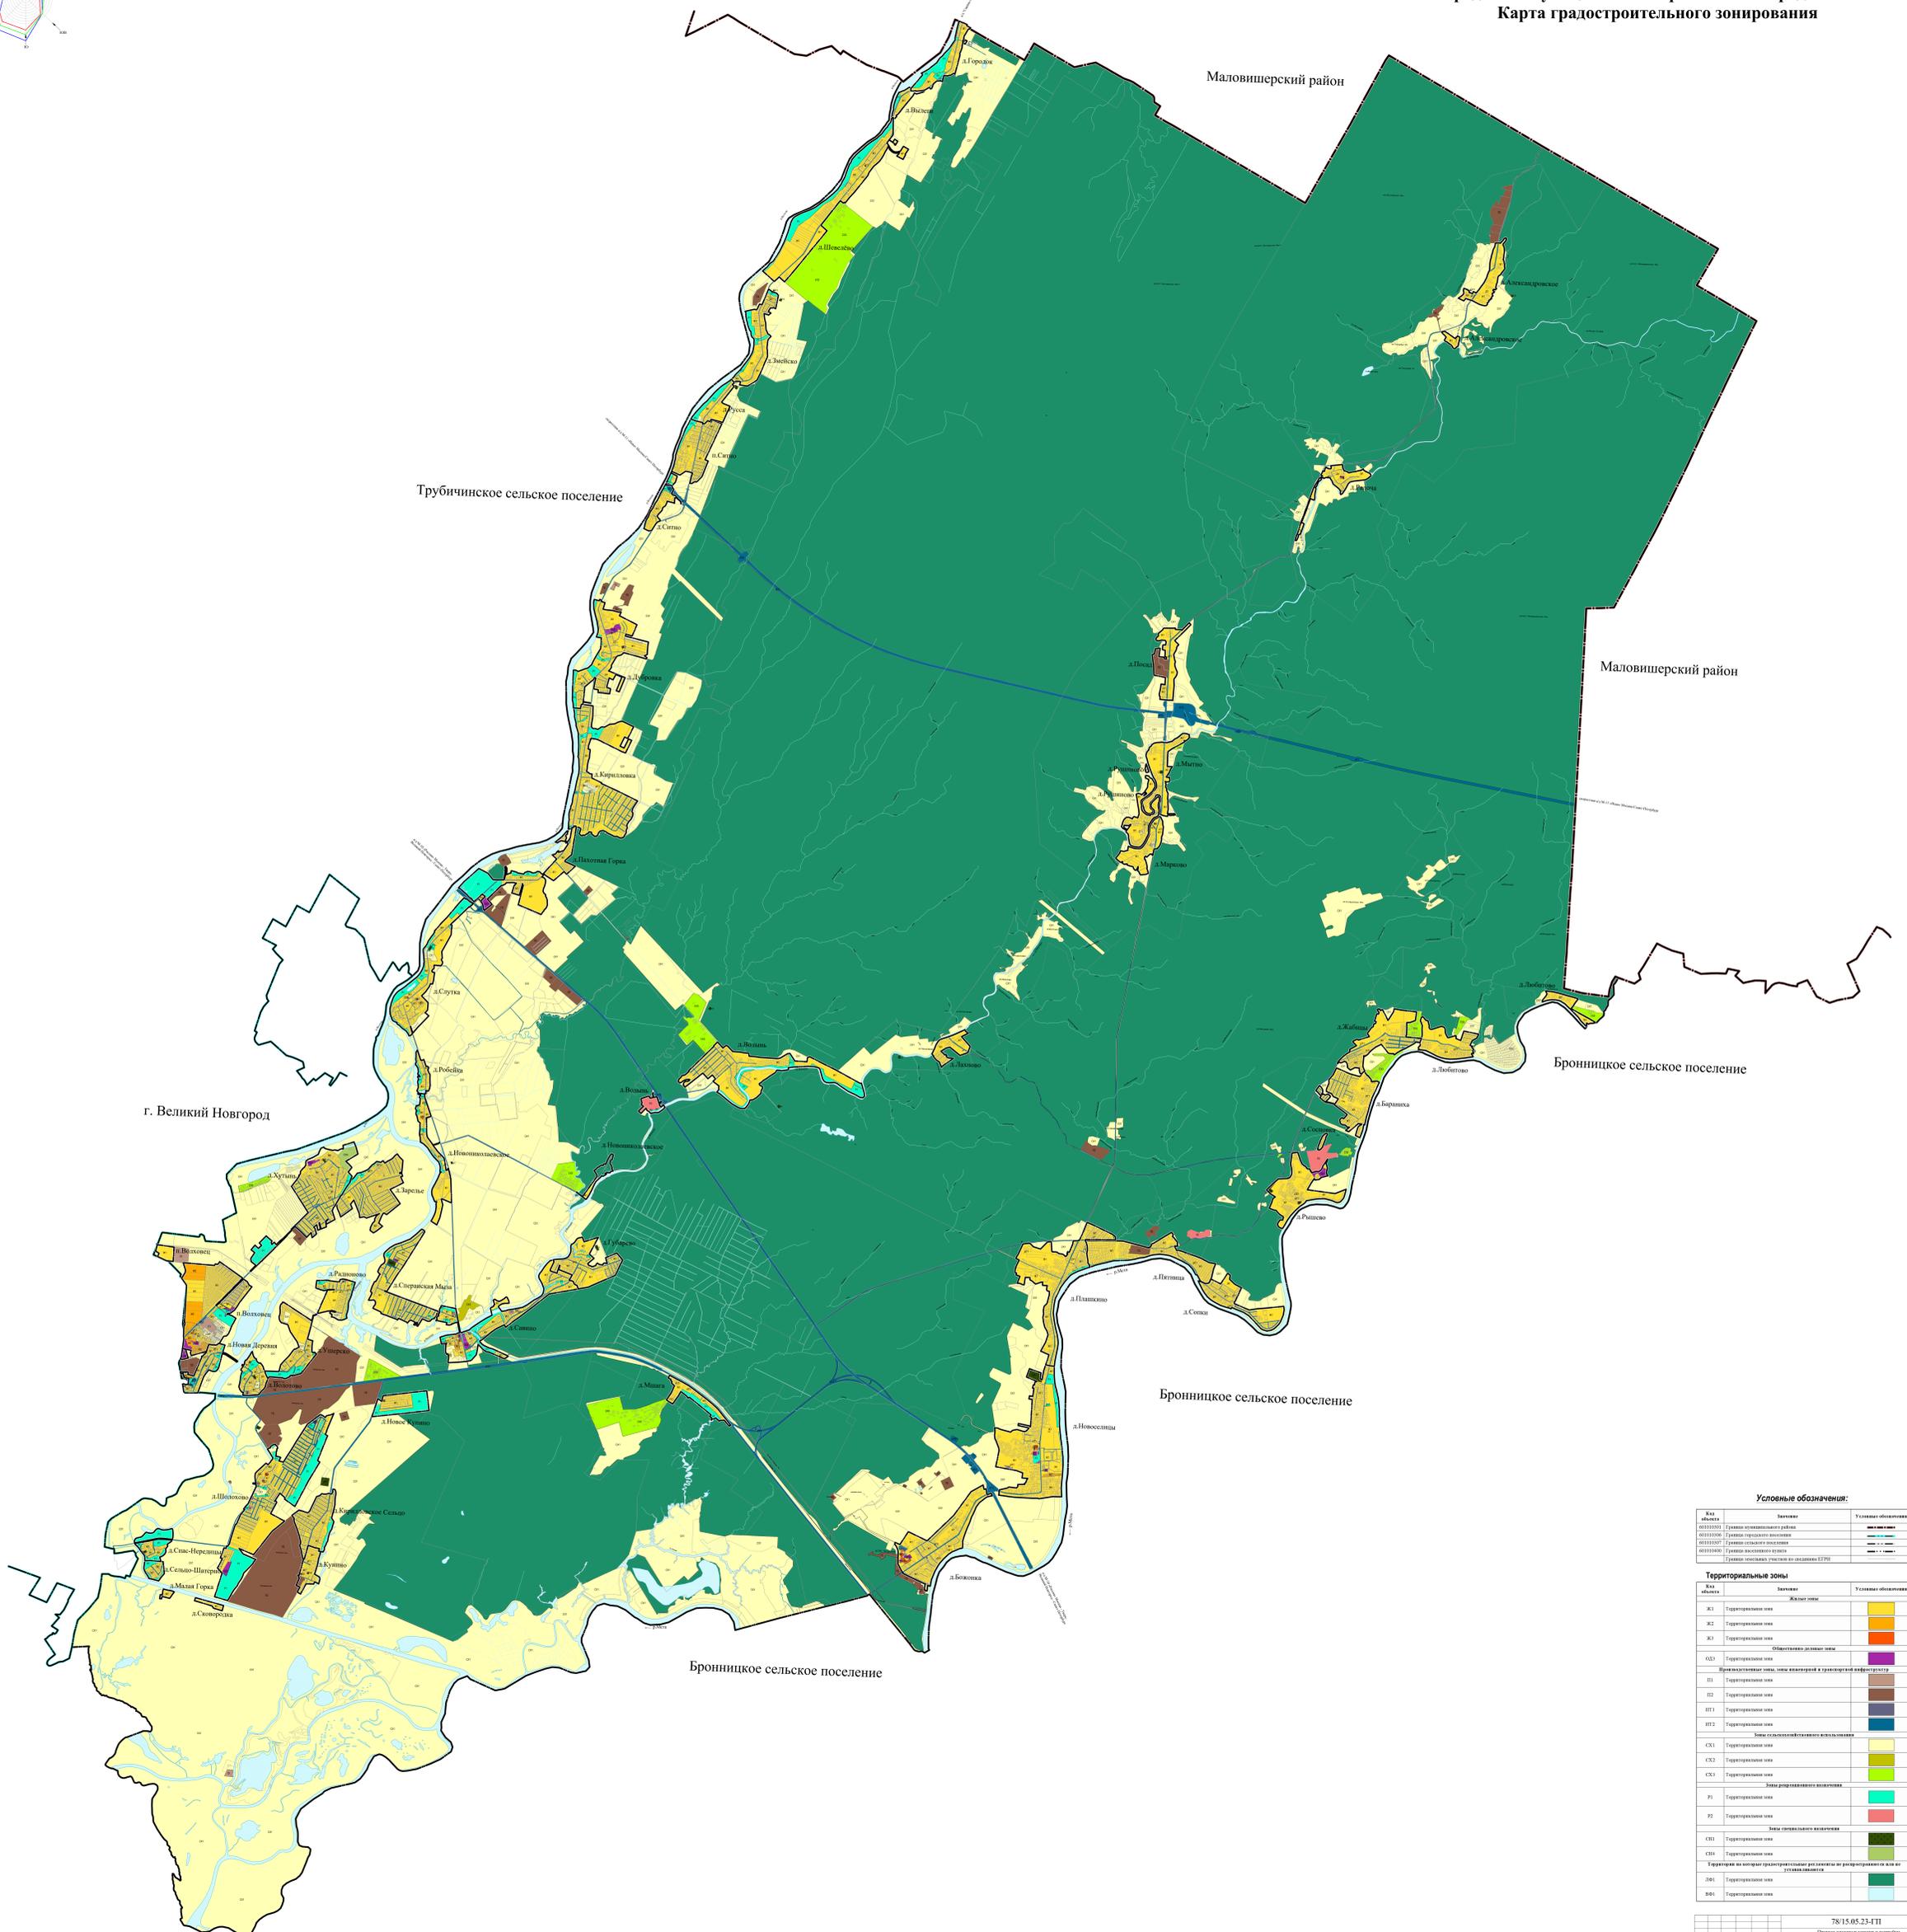

Условные обозначения:

Код	Значение	Условные обозначения
00101001	Граница населенного пункта	— линия
00101002	Граница городского поселения	— линия
00101003	Граница сельского поселения	— линия
00101004	Граница сельского округа	— линия
00101005	Граница сельского участка по кадастровому ЕПЗ	— линия

Код	Значение	Условные обозначения
Ж1	Территориальная зона	Жилая зона
Ж2	Территориальная зона	Жилая зона
Ж3	Территориальная зона	Жилая зона
ОБ3	Территориальная зона	Общественно-деловая зона
П1	Территориальная зона	Производственная зона, зона индустриальной и транспортной инфраструктуры
П2	Территориальная зона	Производственная зона
ПТ1	Территориальная зона	Производственная зона
ПТ2	Территориальная зона	Производственная зона
СВ1	Территориальная зона	Зона сельскохозяйственного назначения
СВ2	Территориальная зона	Зона сельскохозяйственного назначения
СВ3	Территориальная зона	Зона сельскохозяйственного назначения
Р1	Территориальная зона	Зона рекреационного назначения
Р2	Территориальная зона	Зона рекреационного назначения
СН1	Территориальная зона	Зона специального назначения
СН2	Территориальная зона	Зона специального назначения
Л01	Территориальная зона	Территория под объекты градостроительной инфраструктуры по распределению или по заказу заказчика
Л02	Территориальная зона	Территория под объекты градостроительной инфраструктуры по распределению или по заказу заказчика
Л03	Территориальная зона	Территория под объекты градостроительной инфраструктуры по распределению или по заказу заказчика