

## ГРАФИЧЕСКОЕ ОПИСАНИЕ

**местоположения границ населенных пунктов, территориальных зон, особо охраняемых природных территорий, зон с особыми условиями использования территории**

**Публичный сервитут в отношении земель и земельных участков в целях складирования строительных и иных материалов, возведения некапитальных строений, сооружений (включая ограждения, бытовки, навесы) и размещения строительной техники, которые необходимы для обеспечения строительства линейного объекта системы газоснабжения местного значения «Газопровод межпоселковый ГРС Гвардеец - д. Мясной Бор Новгородского района Новгородской области»**

(наименование объекта, местоположение границ которого описано (далее - объект))

### Раздел 1

#### Сведения об объекте

№ п/п	Характеристики объекта	Описание характеристик
1	2	3
1.	Местоположение объекта	Новгородская область, район Новгородский
2.	Площадь объекта +/- величина погрешности определения площади (Р +/- Дельта Р)	143544 +/- 133 м <sup>2</sup>
3.	Иные характеристики объекта	Публичный сервитут в отношении земель и земельных участков в целях складирования строительных и иных материалов, возведения некапитальных строений, сооружений (включая ограждения, бытовки, навесы) и размещения строительной техники, которые необходимы для обеспечения строительства линейного объекта системы газоснабжения местного значения «Газопровод межпоселковый ГРС Гвардеец - д. Мясной Бор Новгородского района Новгородской области», в соответствии с п.2 ст. 39.37 Земельного кодекса РФ, сроком на 3 (три) года. Правообладатель публичного сервитута Общество с ограниченной ответственностью «Газпром Газификация», ИНН 7813655197, ОГРН 1217800107744, адрес: 194044, Санкт Петербург, вн. тер. г. Муниципальный округ Сампсониевское, пр-кт. Большой Сампсониевский, д. 60, литера А, электронная почта: info@eogazprom.ru, телефон: +7 (812) 613-33-00

## Раздел 2

### Сведения о местоположении границ объекта

1. Система координат МСК-53, зона 2

2. Сведения о характерных точках границ объекта

Обозначение характерных точек границ	Координаты, м		Метод определения координат характерной точки	Средняя квадратическая погрешность положения характерной точки (Mt), м	Описание обозначения точки на местности (при наличии)
	X	Y			
1	2	3	4	5	6
1	596154.59	2186575.84	Аналитический метод	0.10	Закрепление отсутствует
2	596143.61	2186599.27	Аналитический метод	0.10	Закрепление отсутствует
3	596118.41	2186587.45	Аналитический метод	0.10	Закрепление отсутствует
4	596039.39	2186678.71	Аналитический метод	0.10	Закрепление отсутствует
5	596037.56	2186690.78	Аналитический метод	0.10	Закрепление отсутствует
6	596034.51	2186690.40	Аналитический метод	0.10	Закрепление отсутствует
7	596033.88	2186695.37	Аналитический метод	0.10	Закрепление отсутствует
8	596031.88	2186694.42	Аналитический метод	0.10	Закрепление отсутствует
9	596034.55	2186673.61	Аналитический метод	0.10	Закрепление отсутствует
10	596116.58	2186578.86	Аналитический метод	0.10	Закрепление отсутствует
11	596140.24	2186589.96	Аналитический метод	0.10	Закрепление отсутствует
12	596148.38	2186573.04	Аналитический метод	0.10	Закрепление отсутствует
1	596154.59	2186575.84	Аналитический метод	0.10	Закрепление отсутствует
13	596161.87	2186579.17	Аналитический метод	0.10	Закрепление отсутствует
14	596147.45	2186609.91	Аналитический метод	0.10	Закрепление отсутствует
15	596120.49	2186597.27	Аналитический метод	0.10	Закрепление отсутствует
16	596046.94	2186682.21	Аналитический метод	0.10	Закрепление отсутствует
17	596044.36	2186699.05	Аналитический метод	0.10	Закрепление отсутствует
18	596041.92	2186699.20	Аналитический метод	0.10	Закрепление отсутствует
19	596035.79	2186696.28	Аналитический метод	0.10	Закрепление отсутствует
20	596042.59	2186697.61	Аналитический метод	0.10	Закрепление отсутствует
21	596045.06	2186681.33	Аналитический метод	0.10	Закрепление отсутствует

2. Сведения о характерных точках границ объекта					
Обозначение характерных точек границ	Координаты, м		Метод определения координат характерной точки	Средняя квадратическая погрешность положения характерной точки (M <sub>t</sub> ), м	Описание обозначения точки на местности (при наличии)
	X	Y			
1	2	3	4	5	6
22	596119.97	2186594.81	Аналитический метод	0.10	Закрепление отсутствует
23	596125.95	2186597.61	Аналитический метод	0.10	Закрепление отсутствует
24	596126.37	2186596.71	Аналитический метод	0.10	Закрепление отсутствует
25	596146.01	2186605.92	Аналитический метод	0.10	Закрепление отсутствует
26	596159.16	2186577.88	Аналитический метод	0.10	Закрепление отсутствует
13	596161.87	2186579.17	Аналитический метод	0.10	Закрепление отсутствует
27	596238.39	2186416.66	Аналитический метод	0.10	Закрепление отсутствует
28	596225.23	2186444.02	Аналитический метод	0.10	Закрепление отсутствует
29	596222.49	2186442.81	Аналитический метод	0.10	Закрепление отсутствует
30	596235.41	2186415.26	Аналитический метод	0.10	Закрепление отсутствует
27	596238.39	2186416.66	Аналитический метод	0.10	Закрепление отсутствует
31	596286.00	2186434.56	Аналитический метод	0.10	Закрепление отсутствует
32	596283.03	2186440.89	Аналитический метод	0.10	Закрепление отсутствует
33	596276.69	2186437.92	Аналитический метод	0.10	Закрепление отсутствует
34	596277.94	2186435.25	Аналитический метод	0.10	Закрепление отсутствует
35	596281.56	2186436.95	Аналитический метод	0.10	Закрепление отсутствует
36	596283.28	2186433.28	Аналитический метод	0.10	Закрепление отсутствует
31	596286.00	2186434.56	Аналитический метод	0.10	Закрепление отсутствует
37	596510.86	2186469.28	Аналитический метод	0.10	Закрепление отсутствует
38	596509.62	2186472.00	Аналитический метод	0.10	Закрепление отсутствует
39	596414.74	2186430.87	Аналитический метод	0.10	Закрепление отсутствует
40	596307.90	2186380.78	Аналитический метод	0.10	Закрепление отсутствует
41	596309.18	2186378.06	Аналитический метод	0.10	Закрепление отсутствует
42	596415.97	2186428.14	Аналитический метод	0.10	Закрепление отсутствует
37	596510.86	2186469.28	Аналитический метод	0.10	Закрепление отсутствует

2. Сведения о характерных точках границ объекта					
Обозначение характерных точек границ	Координаты, м		Метод определения координат характерной точки	Средняя квадратическая погрешность положения характерной точки (M <sub>t</sub> ), м	Описание обозначения точки на местности (при наличии)
	X	Y			
1	2	3	4	5	6
43	596588.04	2186502.48	Аналитический метод	0.10	Закрепление отсутствует
44	596586.90	2186505.19	Аналитический метод	0.10	Закрепление отсутствует
45	596579.27	2186502.20	Аналитический метод	0.10	Закрепление отсутствует
46	596528.39	2186480.13	Аналитический метод	0.10	Закрепление отсутствует
47	596529.60	2186477.41	Аналитический метод	0.10	Закрепление отсутствует
48	596581.48	2186499.90	Аналитический метод	0.10	Закрепление отсутствует
43	596588.04	2186502.48	Аналитический метод	0.10	Закрепление отсутствует
49	596681.76	2186539.34	Аналитический метод	0.10	Закрепление отсутствует
50	596680.67	2186542.09	Аналитический метод	0.10	Закрепление отсутствует
51	596605.97	2186512.70	Аналитический метод	0.10	Закрепление отсутствует
52	596607.07	2186509.97	Аналитический метод	0.10	Закрепление отсутствует
49	596681.76	2186539.34	Аналитический метод	0.10	Закрепление отсутствует
53	596837.74	2186586.55	Аналитический метод	0.10	Закрепление отсутствует
54	596835.42	2186590.56	Аналитический метод	0.10	Закрепление отсутствует
55	596831.19	2186601.32	Аналитический метод	0.10	Закрепление отсутствует
56	596821.36	2186597.46	Аналитический метод	0.10	Закрепление отсутствует
57	596822.42	2186594.65	Аналитический метод	0.10	Закрепление отсутствует
58	596829.49	2186597.43	Аналитический метод	0.10	Закрепление отсутствует
59	596832.72	2186589.23	Аналитический метод	0.10	Закрепление отсутствует
60	596835.25	2186585.05	Аналитический метод	0.10	Закрепление отсутствует
53	596837.74	2186586.55	Аналитический метод	0.10	Закрепление отсутствует
61	596843.60	2186576.10	Аналитический метод	0.10	Закрепление отсутствует
62	596839.60	2186583.00	Аналитический метод	0.10	Закрепление отсутствует
63	596833.05	2186579.04	Аналитический метод	0.10	Закрепление отсутствует
64	596828.23	2186587.01	Аналитический метод	0.10	Закрепление отсутствует



2. Сведения о характерных точках границ объекта					
Обозначение характерных точек границ	Координаты, м		Метод определения координат характерной точки	Средняя квадратическая погрешность положения характерной точки (M <sub>t</sub> ), м	Описание обозначения точки на местности (при наличии)
	X	Y			
1	2	3	4	5	6
65	596826.31	2186591.88	Аналитический метод	0.10	Закрепление отсутствует
66	596684.20	2186536.02	Аналитический метод	0.10	Закрепление отсутствует
67	596684.42	2186535.35	Аналитический метод	0.10	Закрепление отсутствует
68	596609.85	2186505.64	Аналитический метод	0.10	Закрепление отсутствует
69	596609.45	2186506.59	Аналитический метод	0.10	Закрепление отсутствует
70	596590.51	2186499.15	Аналитический метод	0.10	Закрепление отсутствует
71	596590.88	2186498.19	Аналитический метод	0.10	Закрепление отсутствует
72	596583.70	2186495.40	Аналитический метод	0.10	Закрепление отсутствует
73	596532.42	2186473.26	Аналитический метод	0.10	Закрепление отсутствует
74	596532.05	2186474.17	Аналитический метод	0.10	Закрепление отсутствует
75	596513.31	2186466.05	Аналитический метод	0.10	Закрепление отсутствует
76	596513.72	2186465.18	Аналитический метод	0.10	Закрепление отсутствует
77	596418.03	2186423.58	Аналитический метод	0.10	Закрепление отсутствует
78	596307.68	2186371.84	Аналитический метод	0.10	Закрепление отсутствует
79	596279.63	2186431.65	Аналитический метод	0.10	Закрепление отсутствует
80	596232.58	2186409.51	Аналитический метод	0.10	Закрепление отсутствует
81	596217.94	2186440.73	Аналитический метод	0.10	Закрепление отсутствует
82	596211.61	2186437.75	Аналитический метод	0.10	Закрепление отсутствует
83	596215.82	2186428.77	Аналитический метод	0.10	Закрепление отсутствует
84	596236.48	2186402.50	Аналитический метод	0.10	Закрепление отсутствует
85	596275.82	2186420.95	Аналитический метод	0.10	Закрепление отсутствует
86	596303.41	2186362.10	Аналитический метод	0.10	Закрепление отсутствует
87	596420.90	2186417.20	Аналитический метод	0.10	Закрепление отсутствует
88	596585.21	2186488.41	Аналитический метод	0.10	Закрепление отсутствует
89	596823.07	2186582.01	Аналитический метод	0.10	Закрепление отсутствует

2. Сведения о характерных точках границ объекта					
Обозначение характерных точек границ	Координаты, м		Метод определения координат характерной точки	Средняя квадратическая погрешность положения характерной точки (M <sub>t</sub> ), м	Описание обозначения точки на местности (при наличии)
	X	Y			
1	2	3	4	5	6
90	596831.19	2186568.57	Аналитический метод	0.10	Закрепление отсутствует
61	596843.60	2186576.10	Аналитический метод	0.10	Закрепление отсутствует
91	597039.89	2186782.47	Аналитический метод	0.10	Закрепление отсутствует
92	597039.07	2186784.29	Аналитический метод	0.10	Закрепление отсутствует
93	597029.25	2186779.86	Аналитический метод	0.10	Закрепление отсутствует
94	597031.78	2186772.71	Аналитический метод	0.10	Закрепление отсутствует
95	597032.71	2186772.94	Аналитический метод	0.10	Закрепление отсутствует
96	597030.75	2186777.25	Аналитический метод	0.10	Закрепление отсутствует
97	597034.50	2186778.93	Аналитический метод	0.10	Закрепление отсутствует
98	597034.26	2186779.93	Аналитический метод	0.10	Закрепление отсутствует
91	597039.89	2186782.47	Аналитический метод	0.10	Закрепление отсутствует
99	597054.87	2186708.34	Аналитический метод	0.10	Закрепление отсутствует
100	597053.89	2186711.21	Аналитический метод	0.10	Закрепление отсутствует
101	597002.04	2186683.77	Аналитический метод	0.10	Закрепление отсутствует
102	596915.07	2186644.94	Аналитический метод	0.10	Закрепление отсутствует
103	596896.72	2186625.72	Аналитический метод	0.10	Закрепление отсутствует
104	596870.30	2186609.75	Аналитический метод	0.10	Закрепление отсутствует
105	596871.85	2186607.18	Аналитический метод	0.10	Закрепление отсутствует
106	596898.61	2186623.36	Аналитический метод	0.10	Закрепление отсутствует
107	596917.01	2186642.48	Аналитический метод	0.10	Закрепление отсутствует
108	597003.35	2186681.07	Аналитический метод	0.10	Закрепление отсутствует
99	597054.87	2186708.34	Аналитический метод	0.10	Закрепление отсутствует
109	597069.55	2186702.53	Аналитический метод	0.10	Закрепление отсутствует
110	597043.78	2186777.64	Аналитический метод	0.10	Закрепление отсутствует
111	597041.45	2186776.59	Аналитический метод	0.10	Закрепление отсутствует

2. Сведения о характерных точках границ объекта					
Обозначение характерных точек границ	Координаты, м		Метод определения координат характерной точки	Средняя квадратическая погрешность положения характерной точки (M <sub>t</sub> ), м	Описание обозначения точки на местности (при наличии)
	X	Y			
1	2	3	4	5	6
112	597039.64	2186776.86	Аналитический метод	0.10	Закрепление отсутствует
113	597036.06	2186775.24	Аналитический метод	0.10	Закрепление отсутствует
114	597036.44	2186774.42	Аналитический метод	0.10	Закрепление отсутствует
115	597060.10	2186705.44	Аналитический метод	0.10	Закрепление отсутствует
116	597005.54	2186676.57	Аналитический метод	0.10	Закрепление отсутствует
117	596919.93	2186638.31	Аналитический метод	0.10	Закрепление отсутствует
118	596901.76	2186619.42	Аналитический метод	0.10	Закрепление отсутствует
119	596875.23	2186603.38	Аналитический метод	0.10	Закрепление отсутствует
120	596874.72	2186604.24	Аналитический метод	0.10	Закрепление отсутствует
121	596873.91	2186603.75	Аналитический метод	0.10	Закрепление отсутствует
122	596878.04	2186596.90	Аналитический метод	0.10	Закрепление отсутствует
123	596906.17	2186613.90	Аналитический метод	0.10	Закрепление отсутствует
124	596924.03	2186632.48	Аналитический метод	0.10	Закрепление отсутствует
125	597008.61	2186670.27	Аналитический метод	0.10	Закрепление отсутствует
109	597069.55	2186702.53	Аналитический метод	0.10	Закрепление отсутствует
126	597165.71	2186831.17	Аналитический метод	0.10	Закрепление отсутствует
127	597161.85	2186839.73	Аналитический метод	0.10	Закрепление отсутствует
128	597148.18	2186833.56	Аналитический метод	0.10	Закрепление отсутствует
129	597149.41	2186830.82	Аналитический метод	0.10	Закрепление отсутствует
130	597160.35	2186835.76	Аналитический метод	0.10	Закрепление отсутствует
131	597162.92	2186830.07	Аналитический метод	0.10	Закрепление отсутствует
126	597165.71	2186831.17	Аналитический метод	0.10	Закрепление отсутствует
132	597533.44	2186918.64	Аналитический метод	0.10	Закрепление отсутствует
133	597532.18	2186921.31	Аналитический метод	0.10	Закрепление отсутствует
134	597183.69	2186784.08	Аналитический метод	0.10	Закрепление отсутствует

2. Сведения о характерных точках границ объекта					
Обозначение характерных точек границ	Координаты, м		Метод определения координат характерной точки	Средняя квадратическая погрешность положения характерной точки (M <sub>t</sub> ), м	Описание обозначения точки на местности (при наличии)
	X	Y			
1	2	3	4	5	6
135	597183.81	2186783.81	Аналитический метод	0.10	Закрепление отсутствует
136	597184.80	2186781.29	Аналитический метод	0.10	Закрепление отсутствует
132	597533.44	2186918.64	Аналитический метод	0.10	Закрепление отсутствует
137	597931.67	2187076.67	Аналитический метод	0.10	Закрепление отсутствует
138	597930.52	2187079.44	Аналитический метод	0.10	Закрепление отсутствует
139	597915.12	2187072.48	Аналитический метод	0.10	Закрепление отсутствует
140	597606.65	2186950.64	Аналитический метод	0.10	Закрепление отсутствует
141	597607.81	2186947.94	Аналитический метод	0.10	Закрепление отсутствует
142	597612.31	2186949.71	Аналитический метод	0.10	Закрепление отсутствует
143	597916.29	2187069.72	Аналитический метод	0.10	Закрепление отсутствует
137	597931.67	2187076.67	Аналитический метод	0.10	Закрепление отсутствует
144	597936.05	2187065.48	Аналитический метод	0.10	Закрепление отсутствует
145	597933.47	2187071.99	Аналитический метод	0.10	Закрепление отсутствует
146	597918.24	2187065.11	Аналитический метод	0.10	Закрепление отсутствует
147	597610.51	2186943.56	Аналитический метод	0.10	Закрепление отсутствует
148	597610.16	2186944.50	Аналитический метод	0.10	Закрепление отсутствует
149	597535.81	2186915.22	Аналитический метод	0.10	Закрепление отсутствует
150	597536.21	2186914.30	Аналитический метод	0.10	Закрепление отсутствует
151	597182.91	2186775.17	Аналитический метод	0.10	Закрепление отсутствует
152	597180.12	2186782.25	Аналитический метод	0.10	Закрепление отсутствует
153	597158.36	2186830.46	Аналитический метод	0.10	Закрепление отсутствует
154	597151.26	2186827.27	Аналитический метод	0.10	Закрепление отсутствует
155	597178.03	2186765.73	Аналитический метод	0.10	Закрепление отсутствует
156	597615.87	2186938.15	Аналитический метод	0.10	Закрепление отсутствует
157	597920.97	2187058.67	Аналитический метод	0.10	Закрепление отсутствует

2. Сведения о характерных точках границ объекта					
Обозначение характерных точек границ	Координаты, м		Метод определения координат характерной точки	Средняя квадратическая погрешность положения характерной точки (M <sub>t</sub> ), м	Описание обозначения точки на местности (при наличии)
	X	Y			
1	2	3	4	5	6
144	597936.05	2187065.48	Аналитический метод	0.10	Закрепление отсутствует
158	598361.56	2187246.84	Аналитический метод	0.10	Закрепление отсутствует
159	598360.74	2187249.73	Аналитический метод	0.10	Закрепление отсутствует
160	598323.89	2187237.72	Аналитический метод	0.10	Закрепление отсутствует
161	597994.55	2187108.37	Аналитический метод	0.10	Закрепление отсутствует
162	597963.35	2187094.28	Аналитический метод	0.10	Закрепление отсутствует
163	597964.58	2187091.54	Аналитический метод	0.10	Закрепление отсутствует
164	597995.71	2187105.60	Аналитический метод	0.10	Закрепление отсутствует
165	598324.91	2187234.89	Аналитический метод	0.10	Закрепление отсутствует
158	598361.56	2187246.84	Аналитический метод	0.10	Закрепление отсутствует
166	598805.96	2187393.14	Аналитический метод	0.10	Закрепление отсутствует
167	598805.31	2187395.03	Аналитический метод	0.10	Закрепление отсутствует
168	598772.32	2187383.97	Аналитический метод	0.10	Закрепление отсутствует
169	598731.90	2187370.78	Аналитический метод	0.10	Закрепление отсутствует
170	598732.52	2187368.88	Аналитический метод	0.10	Закрепление отсутствует
171	598772.95	2187382.07	Аналитический метод	0.10	Закрепление отсутствует
166	598805.96	2187393.14	Аналитический метод	0.10	Закрепление отсутствует
172	599480.50	2187639.80	Аналитический метод	0.10	Закрепление отсутствует
173	599479.40	2187642.61	Аналитический метод	0.10	Закрепление отсутствует
174	599426.93	2187625.08	Аналитический метод	0.10	Закрепление отсутствует
175	599427.89	2187622.23	Аналитический метод	0.10	Закрепление отсутствует
172	599480.50	2187639.80	Аналитический метод	0.10	Закрепление отсутствует
176	599792.90	2187744.96	Аналитический метод	0.10	Закрепление отсутствует
177	599791.93	2187747.80	Аналитический метод	0.10	Закрепление отсутствует
178	599705.12	2187717.99	Аналитический метод	0.10	Закрепление отсутствует

2. Сведения о характерных точках границ объекта					
Обозначение характерных точек границ	Координаты, м		Метод определения координат характерной точки	Средняя квадратическая погрешность положения характерной точки (M <sub>t</sub> ), м	Описание обозначения точки на местности (при наличии)
	X	Y			
1	2	3	4	5	6
179	599706.18	2187715.18	Аналитический метод	0.10	Закрепление отсутствует
180	599713.09	2187717.49	Аналитический метод	0.10	Закрепление отсутствует
176	599792.90	2187744.96	Аналитический метод	0.10	Закрепление отсутствует
181	600092.24	2187848.00	Аналитический метод	0.10	Закрепление отсутствует
182	600091.21	2187850.82	Аналитический метод	0.10	Закрепление отсутствует
183	600011.09	2187823.24	Аналитический метод	0.10	Закрепление отсутствует
184	600012.04	2187820.39	Аналитический метод	0.10	Закрепление отсутствует
181	600092.24	2187848.00	Аналитический метод	0.10	Закрепление отсутствует
185	601350.55	2188498.09	Аналитический метод	0.10	Закрепление отсутствует
186	601349.78	2188499.94	Аналитический метод	0.10	Закрепление отсутствует
187	601073.18	2188395.34	Аналитический метод	0.10	Закрепление отсутствует
188	600809.61	2188212.81	Аналитический метод	0.10	Закрепление отсутствует
189	600786.46	2188206.20	Аналитический метод	0.10	Закрепление отсутствует
190	600620.42	2188095.19	Аналитический метод	0.10	Закрепление отсутствует
191	600420.99	2187965.14	Аналитический метод	0.10	Закрепление отсутствует
192	600291.66	2187928.46	Аналитический метод	0.10	Закрепление отсутствует
193	600131.32	2187866.35	Аналитический метод	0.10	Закрепление отсутствует
194	600132.00	2187864.47	Аналитический метод	0.10	Закрепление отсутствует
195	600292.29	2187926.56	Аналитический метод	0.10	Закрепление отсутствует
196	600421.84	2187963.30	Аналитический метод	0.10	Закрепление отсутствует
197	600787.31	2188204.36	Аналитический метод	0.10	Закрепление отсутствует
198	600810.48	2188210.98	Аналитический метод	0.10	Закрепление отсутствует
199	601074.11	2188393.55	Аналитический метод	0.10	Закрепление отсутствует
185	601350.55	2188498.09	Аналитический метод	0.10	Закрепление отсутствует
200	602731.51	2188976.77	Аналитический метод	0.10	Закрепление отсутствует

2. Сведения о характерных точках границ объекта					
Обозначение характерных точек границ	Координаты, м		Метод определения координат характерной точки	Средняя квадратическая погрешность положения характерной точки (M <sub>t</sub> ), м	Описание обозначения точки на местности (при наличии)
	X	Y			
1	2	3	4	5	6
201	602731.07	2188978.73	Аналитический метод	0.10	Закрепление отсутствует
202	602659.67	2188970.59	Аналитический метод	0.10	Закрепление отсутствует
203	601912.39	2188712.69	Аналитический метод	0.10	Закрепление отсутствует
204	601421.66	2188527.12	Аналитический метод	0.10	Закрепление отсутствует
205	601422.39	2188525.26	Аналитический метод	0.10	Закрепление отсутствует
206	601913.07	2188710.81	Аналитический метод	0.10	Закрепление отсутствует
207	602660.11	2188968.63	Аналитический метод	0.10	Закрепление отсутствует
200	602731.51	2188976.77	Аналитический метод	0.10	Закрепление отсутствует
208	607201.43	2190732.47	Аналитический метод	0.10	Закрепление отсутствует
209	607166.67	2190835.55	Аналитический метод	0.10	Закрепление отсутствует
210	607160.12	2190833.07	Аналитический метод	0.10	Закрепление отсутствует
211	607194.81	2190730.20	Аналитический метод	0.10	Закрепление отсутствует
208	607201.43	2190732.47	Аналитический метод	0.10	Закрепление отсутствует
212	607208.99	2190735.07	Аналитический метод	0.10	Закрепление отсутствует
213	607174.29	2190838.11	Аналитический метод	0.10	Закрепление отсутствует
214	607172.38	2190837.41	Аналитический метод	0.10	Закрепление отсутствует
215	607207.10	2190734.43	Аналитический метод	0.10	Закрепление отсутствует
212	607208.99	2190735.07	Аналитический метод	0.10	Закрепление отсутствует
216	607225.84	2191381.09	Аналитический метод	0.10	Закрепление отсутствует
217	607219.52	2191384.13	Аналитический метод	0.10	Закрепление отсутствует
218	607208.93	2191358.40	Аналитический метод	0.10	Закрепление отсутствует
219	607077.89	2191109.74	Аналитический метод	0.10	Закрепление отсутствует
220	607101.33	2191029.73	Аналитический метод	0.10	Закрепление отсутствует
221	607108.06	2191031.65	Аналитический метод	0.10	Закрепление отсутствует
222	607085.41	2191108.98	Аналитический метод	0.10	Закрепление отсутствует

2. Сведения о характерных точках границ объекта					
Обозначение характерных точек границ	Координаты, м		Метод определения координат характерной точки	Средняя квадратическая погрешность положения характерной точки (M <sub>t</sub> ), м	Описание обозначения точки на местности (при наличии)
	X	Y			
1	2	3	4	5	6
223	607215.28	2191355.43	Аналитический метод	0.10	Закрепление отсутствует
216	607225.84	2191381.09	Аналитический метод	0.10	Закрепление отсутствует
224	607233.07	2191377.62	Аналитический метод	0.10	Закрепление отсутствует
225	607231.26	2191378.49	Аналитический метод	0.10	Закрепление отсутствует
226	607220.72	2191352.88	Аналитический метод	0.10	Закрепление отсутствует
227	607091.85	2191108.34	Аналитический метод	0.10	Закрепление отсутствует
228	607113.79	2191033.43	Аналитический метод	0.10	Закрепление отсутствует
229	607115.70	2191034.09	Аналитический метод	0.10	Закрепление отсутствует
230	607094.00	2191108.12	Аналитический метод	0.10	Закрепление отсутствует
231	607222.53	2191352.03	Аналитический метод	0.10	Закрепление отсутствует
224	607233.07	2191377.62	Аналитический метод	0.10	Закрепление отсутствует
232	607253.01	2190579.51	Аналитический метод	0.10	Закрепление отсутствует
233	607220.37	2190676.30	Аналитический метод	0.10	Закрепление отсутствует
234	607213.74	2190674.07	Аналитический метод	0.10	Закрепление отсутствует
235	607245.74	2190579.17	Аналитический метод	0.10	Закрепление отсутствует
236	606775.89	2190420.73	Аналитический метод	0.10	Закрепление отсутствует
237	606728.64	2190410.39	Аналитический метод	0.10	Закрепление отсутствует
238	606686.05	2190402.67	Аналитический метод	0.10	Закрепление отсутствует
239	605059.91	2189873.11	Аналитический метод	0.10	Закрепление отсутствует
240	603089.78	2189153.25	Аналитический метод	0.10	Закрепление отсутствует
241	602942.11	2189049.23	Аналитический метод	0.10	Закрепление отсутствует
242	602943.02	2189047.43	Аналитический метод	0.10	Закрепление отсутствует
243	603090.72	2189151.46	Аналитический метод	0.10	Закрепление отсутствует
244	605060.57	2189871.22	Аналитический метод	0.10	Закрепление отсутствует
245	606686.54	2190400.73	Аналитический метод	0.10	Закрепление отсутствует



2. Сведения о характерных точках границ объекта					
Обозначение характерных точек границ	Координаты, м		Метод определения координат характерной точки	Средняя квадратическая погрешность положения характерной точки (M <sub>t</sub> ), м	Описание обозначения точки на местности (при наличии)
	X	Y			
1	2	3	4	5	6
246	606729.88	2190408.83	Аналитический метод	0.10	Закрепление отсутствует
247	606776.42	2190418.80	Аналитический метод	0.10	Закрепление отсутствует
232	607253.01	2190579.51	Аналитический метод	0.10	Закрепление отсутствует
248	607262.85	2190569.11	Аналитический метод	0.10	Закрепление отсутствует
249	607260.61	2190575.74	Аналитический метод	0.10	Закрепление отсутствует
250	606778.03	2190413.01	Аналитический метод	0.10	Закрепление отсутствует
251	606731.06	2190402.95	Аналитический метод	0.10	Закрепление отсутствует
252	606688.01	2190394.90	Аналитический метод	0.10	Закрепление отсутствует
253	605062.53	2189865.55	Аналитический метод	0.10	Закрепление отсутствует
254	603093.52	2189146.10	Аналитический метод	0.10	Закрепление отсутствует
255	602945.76	2189042.02	Аналитический метод	0.10	Закрепление отсутствует
256	602732.81	2188970.88	Аналитический метод	0.10	Закрепление отсутствует
257	602661.44	2188962.74	Аналитический метод	0.10	Закрепление отсутствует
258	601915.11	2188705.17	Аналитический метод	0.10	Закрепление отсутствует
259	601424.48	2188519.63	Аналитический метод	0.10	Закрепление отсутствует
260	601424.11	2188520.56	Аналитический метод	0.10	Закрепление отсутствует
261	601352.65	2188493.54	Аналитический метод	0.10	Закрепление отсутствует
262	601353.00	2188492.60	Аналитический метод	0.10	Закрепление отсутствует
263	601076.93	2188388.20	Аналитический метод	0.10	Закрепление отсутствует
264	600813.08	2188205.48	Аналитический метод	0.10	Закрепление отсутствует
265	600789.84	2188198.85	Аналитический метод	0.10	Закрепление отсутствует
266	600424.37	2187957.78	Аналитический метод	0.10	Закрепление отсутствует
267	600294.20	2187920.86	Аналитический метод	0.10	Закрепление отсутствует
268	600111.52	2187850.10	Аналитический метод	0.10	Закрепление отсутствует
269	600111.04	2187850.99	Аналитический метод	0.10	Закрепление отсутствует

2. Сведения о характерных точках границ объекта					
Обозначение характерных точек границ	Координаты, м		Метод определения координат характерной точки	Средняя квадратическая погрешность положения характерной точки (M <sub>t</sub> ), м	Описание обозначения точки на местности (при наличии)
	X	Y			
1	2	3	4	5	6
270	600093.62	2187844.24	Аналитический метод	0.10	Закрепление отсутствует
271	600093.96	2187843.30	Аналитический метод	0.10	Закрепление отсутствует
272	600013.96	2187815.76	Аналитический метод	0.10	Закрепление отсутствует
273	600013.61	2187816.70	Аналитический метод	0.10	Закрепление отсутствует
274	599794.28	2187741.21	Аналитический метод	0.10	Закрепление отсутствует
275	599794.61	2187740.26	Аналитический метод	0.10	Закрепление отсутствует
276	599714.69	2187712.76	Аналитический метод	0.10	Закрепление отсутствует
277	599708.01	2187710.52	Аналитический метод	0.10	Закрепление отсутствует
278	599707.67	2187711.46	Аналитический метод	0.10	Закрепление отсутствует
279	599481.98	2187636.08	Аналитический метод	0.10	Закрепление отсутствует
280	599482.32	2187635.14	Аналитический метод	0.10	Закрепление отсутствует
281	599429.71	2187617.57	Аналитический метод	0.10	Закрепление отсутствует
282	599429.37	2187618.51	Аналитический метод	0.10	Закрепление отсутствует
283	599355.38	2187593.80	Аналитический метод	0.10	Закрепление отсутствует
284	599355.78	2187592.88	Аналитический метод	0.10	Закрепление отсутствует
285	599161.41	2187527.96	Аналитический метод	0.10	Закрепление отсутствует
286	599037.83	2187464.61	Аналитический метод	0.10	Закрепление отсутствует
287	598993.64	2187449.78	Аналитический метод	0.10	Закрепление отсутствует
288	598993.20	2187450.69	Аналитический метод	0.10	Закрепление отсутствует
289	598836.95	2187398.27	Аналитический метод	0.10	Закрепление отсутствует
290	598837.42	2187397.37	Аналитический метод	0.10	Закрепление отсутствует
291	598774.83	2187376.37	Аналитический метод	0.10	Закрепление отсутствует
292	598579.48	2187312.66	Аналитический метод	0.10	Закрепление отсутствует
293	598579.13	2187313.59	Аналитический метод	0.10	Закрепление отсутствует
294	598362.91	2187243.08	Аналитический метод	0.10	Закрепление отсутствует

2. Сведения о характерных точках границ объекта					
Обозначение характерных точек границ	Координаты, м		Метод определения координат характерной точки	Средняя квадратическая погрешность положения характерной точки (M <sub>t</sub> ), м	Описание обозначения точки на местности (при наличии)
	X	Y			
1	2	3	4	5	6
295	598363.21	2187242.12	Аналитический метод	0.10	Закрепление отсутствует
296	598326.60	2187230.18	Аналитический метод	0.10	Закрепление отсутствует
297	597997.66	2187101.00	Аналитический метод	0.10	Закрепление отсутствует
298	597966.55	2187086.94	Аналитический метод	0.10	Закрепление отсутствует
299	597969.08	2187080.40	Аналитический метод	0.10	Закрепление отсутствует
300	598000.38	2187094.54	Аналитический метод	0.10	Закрепление отсутствует
301	598328.97	2187223.59	Аналитический метод	0.10	Закрепление отсутствует
302	598777.03	2187369.72	Аналитический метод	0.10	Закрепление отсутствует
303	599040.56	2187458.14	Аналитический метод	0.10	Закрепление отсутствует
304	599164.13	2187521.48	Аналитический метод	0.10	Закрепление отсутствует
305	599716.94	2187706.13	Аналитический метод	0.10	Закрепление отсутствует
306	600096.36	2187836.73	Аналитический метод	0.10	Закрепление отсутствует
307	600296.42	2187914.22	Аналитический метод	0.10	Закрепление отсутствует
308	600427.32	2187951.34	Аналитический метод	0.10	Закрепление отсутствует
309	600792.80	2188192.41	Аналитический метод	0.10	Закрепление отсутствует
310	600816.11	2188199.07	Аналитический метод	0.10	Закрепление отсутствует
311	601080.20	2188381.96	Аналитический метод	0.10	Закрепление отсутствует
312	601917.49	2188698.58	Аналитический метод	0.10	Закрепление отсутствует
313	602663.00	2188955.87	Аналитический метод	0.10	Закрепление отсутствует
314	602734.33	2188964.00	Аналитический метод	0.10	Закрепление отсутствует
315	602948.95	2189035.70	Аналитический метод	0.10	Закрепление отсутствует
316	603096.80	2189139.84	Аналитический метод	0.10	Закрепление отсутствует
317	605064.81	2189858.93	Аналитический метод	0.10	Закрепление отсутствует
318	606689.73	2190388.09	Аналитический метод	0.10	Закрепление отсутствует
319	606731.58	2190395.68	Аналитический метод	0.10	Закрепление отсутствует

2. Сведения о характерных точках границ объекта					
Обозначение характерных точек границ	Координаты, м		Метод определения координат характерной точки	Средняя квадратическая погрешность положения характерной точки (M <sub>t</sub> ), м	Описание обозначения точки на местности (при наличии)
	X	Y			
1	2	3	4	5	6
320	606779.90	2190406.25	Аналитический метод	0.10	Закрепление отсутствует
248	607262.85	2190569.11	Аналитический метод	0.10	Закрепление отсутствует
321	607394.27	2191654.12	Аналитический метод	0.10	Закрепление отсутствует
322	607392.16	2191660.79	Аналитический метод	0.10	Закрепление отсутствует
323	607375.63	2191655.55	Аналитический метод	0.10	Закрепление отсутствует
324	607276.00	2191521.35	Аналитический метод	0.10	Закрепление отсутствует
325	607257.64	2191476.74	Аналитический метод	0.10	Закрепление отсутствует
326	607265.23	2191474.14	Аналитический метод	0.10	Закрепление отсутствует
327	607277.86	2191504.83	Аналитический метод	0.10	Закрепление отсутствует
328	607276.89	2191505.11	Аналитический метод	0.10	Закрепление отсутствует
329	607282.14	2191517.87	Аналитический метод	0.10	Закрепление отсутствует
330	607379.91	2191649.57	Аналитический метод	0.10	Закрепление отсутствует
321	607394.27	2191654.12	Аналитический метод	0.10	Закрепление отсутствует
331	607396.54	2191646.36	Аналитический метод	0.10	Закрепление отсутствует
332	607395.91	2191648.34	Аналитический метод	0.10	Закрепление отсутствует
333	607383.57	2191644.43	Аналитический метод	0.10	Закрепление отсутствует
334	607287.41	2191514.90	Аналитический метод	0.10	Закрепление отсутствует
335	607271.97	2191477.40	Аналитический метод	0.10	Закрепление отсутствует
336	607271.03	2191477.80	Аналитический метод	0.10	Закрепление отсутствует
337	607268.99	2191472.84	Аналитический метод	0.10	Закрепление отсутствует
338	607271.86	2191471.86	Аналитический метод	0.10	Закрепление отсутствует
339	607289.16	2191513.91	Аналитический метод	0.10	Закрепление отсутствует
340	607384.79	2191642.72	Аналитический метод	0.10	Закрепление отсутствует
331	607396.54	2191646.36	Аналитический метод	0.10	Закрепление отсутствует
341	610248.44	2192421.63	Аналитический метод	0.10	Закрепление отсутствует

2. Сведения о характерных точках границ объекта					
Обозначение характерных точек границ	Координаты, м		Метод определения координат характерной точки	Средняя квадратическая погрешность положения характерной точки (M <sub>t</sub> ), м	Описание обозначения точки на местности (при наличии)
	X	Y			
1	2	3	4	5	6
342	610243.73	2192431.65	Аналитический метод	0.10	Закрепление отсутствует
343	610234.17	2192427.15	Аналитический метод	0.10	Закрепление отсутствует
344	609082.69	2192014.42	Аналитический метод	0.10	Закрепление отсутствует
345	608432.63	2191976.81	Аналитический метод	0.10	Закрепление отсутствует
346	607546.42	2191696.04	Аналитический метод	0.10	Закрепление отсутствует
347	607547.00	2191694.12	Аналитический метод	0.10	Закрепление отсутствует
348	608432.99	2191974.83	Аналитический метод	0.10	Закрепление отсутствует
349	609083.09	2192012.44	Аналитический метод	0.10	Закрепление отсутствует
350	610243.12	2192428.23	Аналитический метод	0.10	Закрепление отсутствует
351	610246.62	2192420.79	Аналитический метод	0.10	Закрепление отсутствует
341	610248.44	2192421.63	Аналитический метод	0.10	Закрепление отсутствует
352	610260.10	2192427.39	Аналитический метод	0.10	Закрепление отсутствует
353	610249.96	2192448.94	Аналитический метод	0.10	Закрепление отсутствует
354	610229.20	2192439.18	Аналитический метод	0.10	Закрепление отсутствует
355	609080.07	2192027.29	Аналитический метод	0.10	Закрепление отсутствует
356	608430.25	2191989.70	Аналитический метод	0.10	Закрепление отсутствует
357	607542.91	2191708.55	Аналитический метод	0.10	Закрепление отсутствует
358	607544.86	2191701.82	Аналитический метод	0.10	Закрепление отсутствует
359	608431.53	2191982.76	Аналитический метод	0.10	Закрепление отсутствует
360	609081.48	2192020.36	Аналитический метод	0.10	Закрепление отсутствует
361	610231.88	2192432.70	Аналитический метод	0.10	Закрепление отсутствует
362	610242.07	2192437.49	Аналитический метод	0.10	Закрепление отсутствует
363	610240.46	2192441.23	Аналитический метод	0.10	Закрепление отсутствует
364	610244.94	2192443.18	Аналитический метод	0.10	Закрепление отсутствует
365	610253.76	2192424.42	Аналитический метод	0.10	Закрепление отсутствует

2. Сведения о характерных точках границ объекта					
Обозначение характерных точек границ	Координаты, м		Метод определения координат характерной точки	Средняя квадратическая погрешность положения характерной точки (M <sub>t</sub> ), м	Описание обозначения точки на местности (при наличии)
	X	Y			
1	2	3	4	5	6
352	610260.10	2192427.39	Аналитический метод	0.10	Закрепление отсутствует
366	610470.97	2191948.33	Аналитический метод	0.10	Закрепление отсутствует
367	610448.66	2191995.78	Аналитический метод	0.10	Закрепление отсутствует
368	610446.80	2191995.04	Аналитический метод	0.10	Закрепление отсутствует
369	610468.31	2191949.29	Аналитический метод	0.10	Закрепление отсутствует
370	610451.90	2191941.58	Аналитический метод	0.10	Закрепление отсутствует
371	610410.62	2191926.16	Аналитический метод	0.10	Закрепление отсутствует
372	610413.94	2191906.34	Аналитический метод	0.10	Закрепление отсутствует
373	610420.93	2191887.55	Аналитический метод	0.10	Закрепление отсутствует
374	610436.45	2191845.84	Аналитический метод	0.10	Закрепление отсутствует
375	610443.03	2191847.89	Аналитический метод	0.10	Закрепление отсутствует
376	610440.36	2191855.04	Аналитический метод	0.10	Закрепление отсутствует
377	610439.31	2191854.71	Аналитический метод	0.10	Закрепление отсутствует
378	610435.97	2191864.02	Аналитический метод	0.10	Закрепление отсутствует
379	610435.06	2191864.92	Аналитический метод	0.10	Закрепление отсутствует
380	610434.06	2191866.31	Аналитический метод	0.10	Закрепление отсутствует
381	610433.51	2191867.40	Аналитический метод	0.10	Закрепление отсутствует
382	610433.03	2191868.57	Аналитический метод	0.10	Закрепление отсутствует
383	610432.57	2191869.88	Аналитический метод	0.10	Закрепление отсутствует
384	610432.19	2191871.47	Аналитический метод	0.10	Закрепление отсутствует
385	610432.00	2191872.87	Аналитический метод	0.10	Закрепление отсутствует
386	610432.09	2191874.34	Аналитический метод	0.10	Закрепление отсутствует
387	610413.19	2191924.99	Аналитический метод	0.10	Закрепление отсутствует
388	610452.68	2191939.73	Аналитический метод	0.10	Закрепление отсутствует
366	610470.97	2191948.33	Аналитический метод	0.10	Закрепление отсутствует

2. Сведения о характерных точках границ объекта					
Обозначение характерных точек границ	Координаты, м		Метод определения координат характерной точки	Средняя квадратическая погрешность положения характерной точки (M <sub>t</sub> ), м	Описание обозначения точки на местности (при наличии)
	X	Y			
1	2	3	4	5	6
389	610488.26	2191942.10	Аналитический метод	0.10	Закрепление отсутствует
390	610460.43	2192001.31	Аналитический метод	0.10	Закрепление отсутствует
391	610454.15	2191998.20	Аналитический метод	0.10	Закрепление отсутствует
392	610478.95	2191945.45	Аналитический метод	0.10	Закрепление отсутствует
393	610455.01	2191934.20	Аналитический метод	0.10	Закрепление отсутствует
394	610420.91	2191921.47	Аналитический метод	0.10	Закрепление отсутствует
395	610429.00	2191899.79	Аналитический метод	0.10	Закрепление отсутствует
396	610428.10	2191899.33	Аналитический метод	0.10	Закрепление отсутствует
397	610435.14	2191880.48	Аналитический метод	0.10	Закрепление отсутствует
398	610436.28	2191881.46	Аналитический метод	0.10	Закрепление отсутствует
399	610437.56	2191882.28	Аналитический метод	0.10	Закрепление отсутствует
400	610438.76	2191882.85	Аналитический метод	0.10	Закрепление отсутствует
401	610440.16	2191883.28	Аналитический метод	0.10	Закрепление отсутствует
402	610441.78	2191883.56	Аналитический метод	0.10	Закрепление отсутствует
403	610443.66	2191883.56	Аналитический метод	0.10	Закрепление отсутствует
404	610445.73	2191883.18	Аналитический метод	0.10	Закрепление отсутствует
405	610447.00	2191882.72	Аналитический метод	0.10	Закрепление отсутствует
406	610448.61	2191881.86	Аналитический метод	0.10	Закрепление отсутствует
407	610449.79	2191880.96	Аналитический метод	0.10	Закрепление отсутствует
408	610450.95	2191879.79	Аналитический метод	0.10	Закрепление отсутствует
409	610451.80	2191878.63	Аналитический метод	0.10	Закрепление отсутствует
410	610452.53	2191877.21	Аналитический метод	0.10	Закрепление отсутствует
411	610453.08	2191875.80	Аналитический метод	0.10	Закрепление отсутствует
412	610453.41	2191874.25	Аналитический метод	0.10	Закрепление отсутствует
413	610453.51	2191872.57	Аналитический метод	0.10	Закрепление отсутствует

2. Сведения о характерных точках границ объекта					
Обозначение характерных точек границ	Координаты, м		Метод определения координат характерной точки	Средняя квадратическая погрешность положения характерной точки (M <sub>t</sub> ), м	Описание обозначения точки на местности (при наличии)
	X	Y			
1	2	3	4	5	6
414	610453.34	2191870.66	Аналитический метод	0.10	Закрепление отсутствует
415	610452.93	2191869.08	Аналитический метод	0.10	Закрепление отсутствует
416	610452.23	2191867.45	Аналитический метод	0.10	Закрепление отсутствует
417	610451.53	2191866.31	Аналитический метод	0.10	Закрепление отсутствует
418	610450.52	2191865.06	Аналитический метод	0.10	Закрепление отсутствует
419	610449.32	2191863.96	Аналитический метод	0.10	Закрепление отсутствует
420	610448.00	2191863.07	Аналитический метод	0.10	Закрепление отсутствует
421	610446.96	2191862.55	Аналитический метод	0.10	Закрепление отсутствует
422	610445.62	2191862.07	Аналитический метод	0.10	Закрепление отсутствует
423	610444.06	2191861.73	Аналитический метод	0.10	Закрепление отсутствует
424	610444.01	2191861.72	Аналитический метод	0.10	Закрепление отсутствует
425	610448.54	2191849.52	Аналитический метод	0.10	Закрепление отсутствует
426	610458.26	2191852.47	Аналитический метод	0.10	Закрепление отсутствует
427	610466.70	2191855.47	Аналитический метод	0.10	Закрепление отсутствует
428	610455.16	2191892.85	Аналитический метод	0.10	Закрепление отсутствует
429	610440.75	2191888.32	Аналитический метод	0.10	Закрепление отсутствует
430	610429.92	2191917.35	Аналитический метод	0.10	Закрепление отсутствует
431	610457.60	2191927.68	Аналитический метод	0.10	Закрепление отсутствует
389	610488.26	2191942.10	Аналитический метод	0.10	Закрепление отсутствует
432	610497.77	2191758.54	Аналитический метод	0.10	Закрепление отсутствует
433	610481.34	2191802.98	Аналитический метод	0.10	Закрепление отсутствует
434	610465.86	2191798.15	Аналитический метод	0.10	Закрепление отсутствует
435	610468.75	2191790.41	Аналитический метод	0.10	Закрепление отсутствует
436	610475.03	2191783.66	Аналитический метод	0.10	Закрепление отсутствует
437	610476.11	2191784.00	Аналитический метод	0.10	Закрепление отсутствует



2. Сведения о характерных точках границ объекта					
Обозначение характерных точек границ	Координаты, м		Метод определения координат характерной точки	Средняя квадратическая погрешность положения характерной точки (M <sub>t</sub> ), м	Описание обозначения точки на местности (при наличии)
	X	Y			
1	2	3	4	5	6
438	610477.38	2191784.20	Аналитический метод	0.10	Закрепление отсутствует
439	610478.60	2191784.27	Аналитический метод	0.10	Закрепление отсутствует
440	610479.73	2191784.21	Аналитический метод	0.10	Закрепление отсутствует
441	610481.05	2191783.99	Аналитический метод	0.10	Закрепление отсутствует
442	610482.47	2191783.55	Аналитический метод	0.10	Закрепление отсутствует
443	610483.55	2191783.07	Аналитический метод	0.10	Закрепление отсутствует
444	610484.65	2191782.42	Аналитический метод	0.10	Закрепление отсутствует
445	610486.19	2191781.15	Аналитический метод	0.10	Закрепление отсутствует
446	610487.22	2191779.97	Аналитический метод	0.10	Закрепление отсутствует
447	610488.15	2191778.55	Аналитический метод	0.10	Закрепление отсутствует
448	610489.02	2191776.44	Аналитический метод	0.10	Закрепление отсутствует
449	610489.42	2191774.48	Аналитический метод	0.10	Закрепление отсутствует
450	610489.45	2191772.55	Аналитический метод	0.10	Закрепление отсутствует
451	610489.13	2191770.62	Аналитический метод	0.10	Закрепление отсутствует
452	610488.43	2191768.67	Аналитический метод	0.10	Закрепление отсутствует
453	610487.58	2191767.20	Аналитический метод	0.10	Закрепление отсутствует
454	610486.76	2191766.14	Аналитический метод	0.10	Закрепление отсутствует
455	610485.65	2191765.05	Аналитический метод	0.10	Закрепление отсутствует
456	610484.28	2191764.06	Аналитический метод	0.10	Закрепление отсутствует
457	610482.66	2191763.24	Аналитический метод	0.10	Закрепление отсутствует
458	610481.10	2191762.75	Аналитический метод	0.10	Закрепление отсутствует
459	610479.21	2191762.50	Аналитический метод	0.10	Закрепление отсутствует
460	610477.50	2191762.56	Аналитический метод	0.10	Закрепление отсутствует
461	610475.98	2191762.86	Аналитический метод	0.10	Закрепление отсутствует
462	610474.49	2191763.39	Аналитический метод	0.10	Закрепление отсутствует

2. Сведения о характерных точках границ объекта					
Обозначение характерных точек границ	Координаты, м		Метод определения координат характерной точки	Средняя квадратическая погрешность положения характерной точки (M <sub>t</sub> ), м	Описание обозначения точки на местности (при наличии)
	X	Y			
1	2	3	4	5	6
463	610472.49	2191764.55	Аналитический метод	0.10	Закрепление отсутствует
464	610471.22	2191765.65	Аналитический метод	0.10	Закрепление отсутствует
465	610470.02	2191767.13	Аналитический метод	0.10	Закрепление отсутствует
466	610469.17	2191768.65	Аналитический метод	0.10	Закрепление отсутствует
467	610468.46	2191770.43	Аналитический метод	0.10	Закрепление отсутствует
468	610468.04	2191772.45	Аналитический метод	0.10	Закрепление отсутствует
469	610467.99	2191774.27	Аналитический метод	0.10	Закрепление отсутствует
470	610468.29	2191776.36	Аналитический метод	0.10	Закрепление отсутствует
471	610468.89	2191778.17	Аналитический метод	0.10	Закрепление отсутствует
472	610469.72	2191779.75	Аналитический метод	0.10	Закрепление отсутствует
473	610470.66	2191781.02	Аналитический метод	0.10	Закрепление отсутствует
474	610464.42	2191787.73	Аналитический метод	0.10	Закрепление отсутствует
475	610462.63	2191792.77	Аналитический метод	0.10	Закрепление отсутствует
476	610463.49	2191793.08	Аналитический метод	0.10	Закрепление отсутствует
477	610462.04	2191796.96	Аналитический метод	0.10	Закрепление отсутствует
478	610448.18	2191792.64	Аналитический метод	0.10	Закрепление отсутствует
479	610464.23	2191746.14	Аналитический метод	0.10	Закрепление отсутствует
432	610497.77	2191758.54	Аналитический метод	0.10	Закрепление отсутствует
3. Сведения о характерных точках части (частей) границы объекта					
Обозначение характерных точек части границы	Координаты, м		Метод определения координат характерной точки	Средняя квадратическая погрешность положения характерной точки (M <sub>t</sub> ), м	Описание обозначения точки на местности (при наличии)
	X	Y			
1	2	3	4	5	6
-	-	-	-	-	-

### Раздел 3

#### Сведения о местоположении измененных (уточненных) границ объекта

1. Система координат -

2. Сведения о характерных точках границ объекта

Обозначение характерных точек границ	Существующие координаты, м		Измененные (уточненные) координаты, м		Метод определения координат характерной точки	Средняя квадратическая погрешность положения характерной точки (Mt), м	Описание обозначения точки на местности (при наличии)
	X	Y	X	Y			
<b>1</b>	<b>2</b>	<b>3</b>	<b>4</b>	<b>5</b>	<b>6</b>	<b>7</b>	<b>8</b>
-	-	-	-	-	-	-	

3. Сведения о характерных точках части (частей) границы объекта

Обозначение характерных точек части границы	Существующие координаты, м		Измененные (уточненные) координаты, м		Метод определения координат характерной точки	Средняя квадратическая погрешность положения характерной точки (Mt), м	Описание обозначения точки на местности (при наличии)
	X	Y	X	Y			
<b>1</b>	<b>2</b>	<b>3</b>	<b>4</b>	<b>5</b>	<b>6</b>	<b>7</b>	<b>8</b>
-	-	-	-	-	-	-	

Схема расположения листов


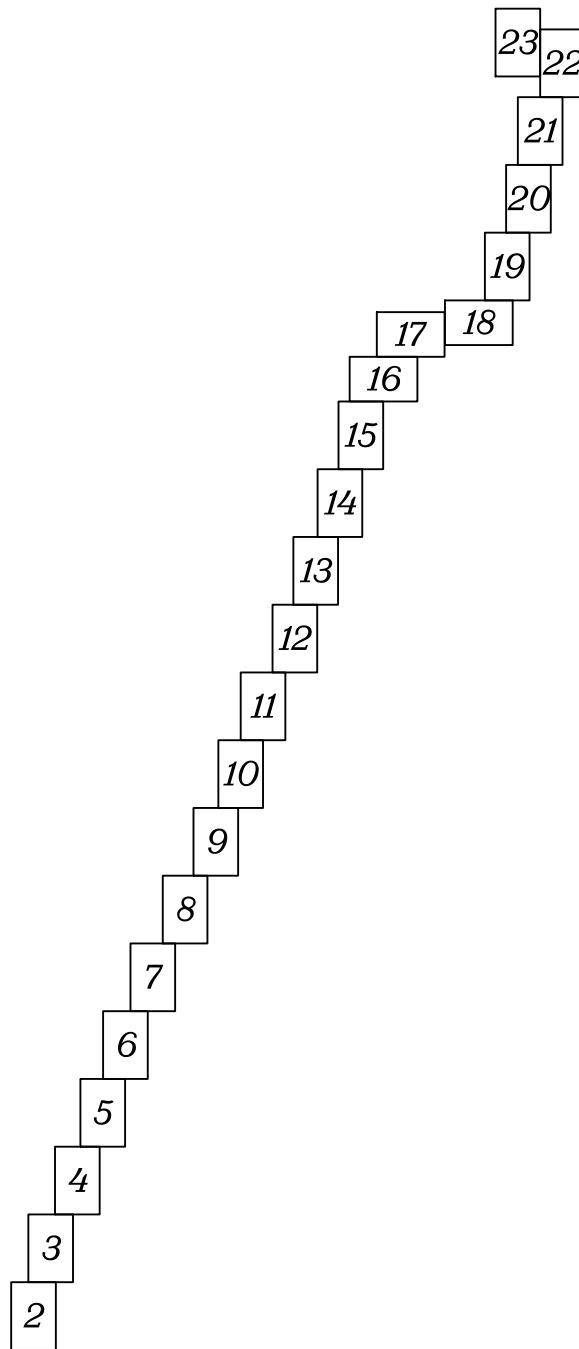




Схема расположения границ публичного сервитута

Лист 2 (Масштаб 1:2 000)

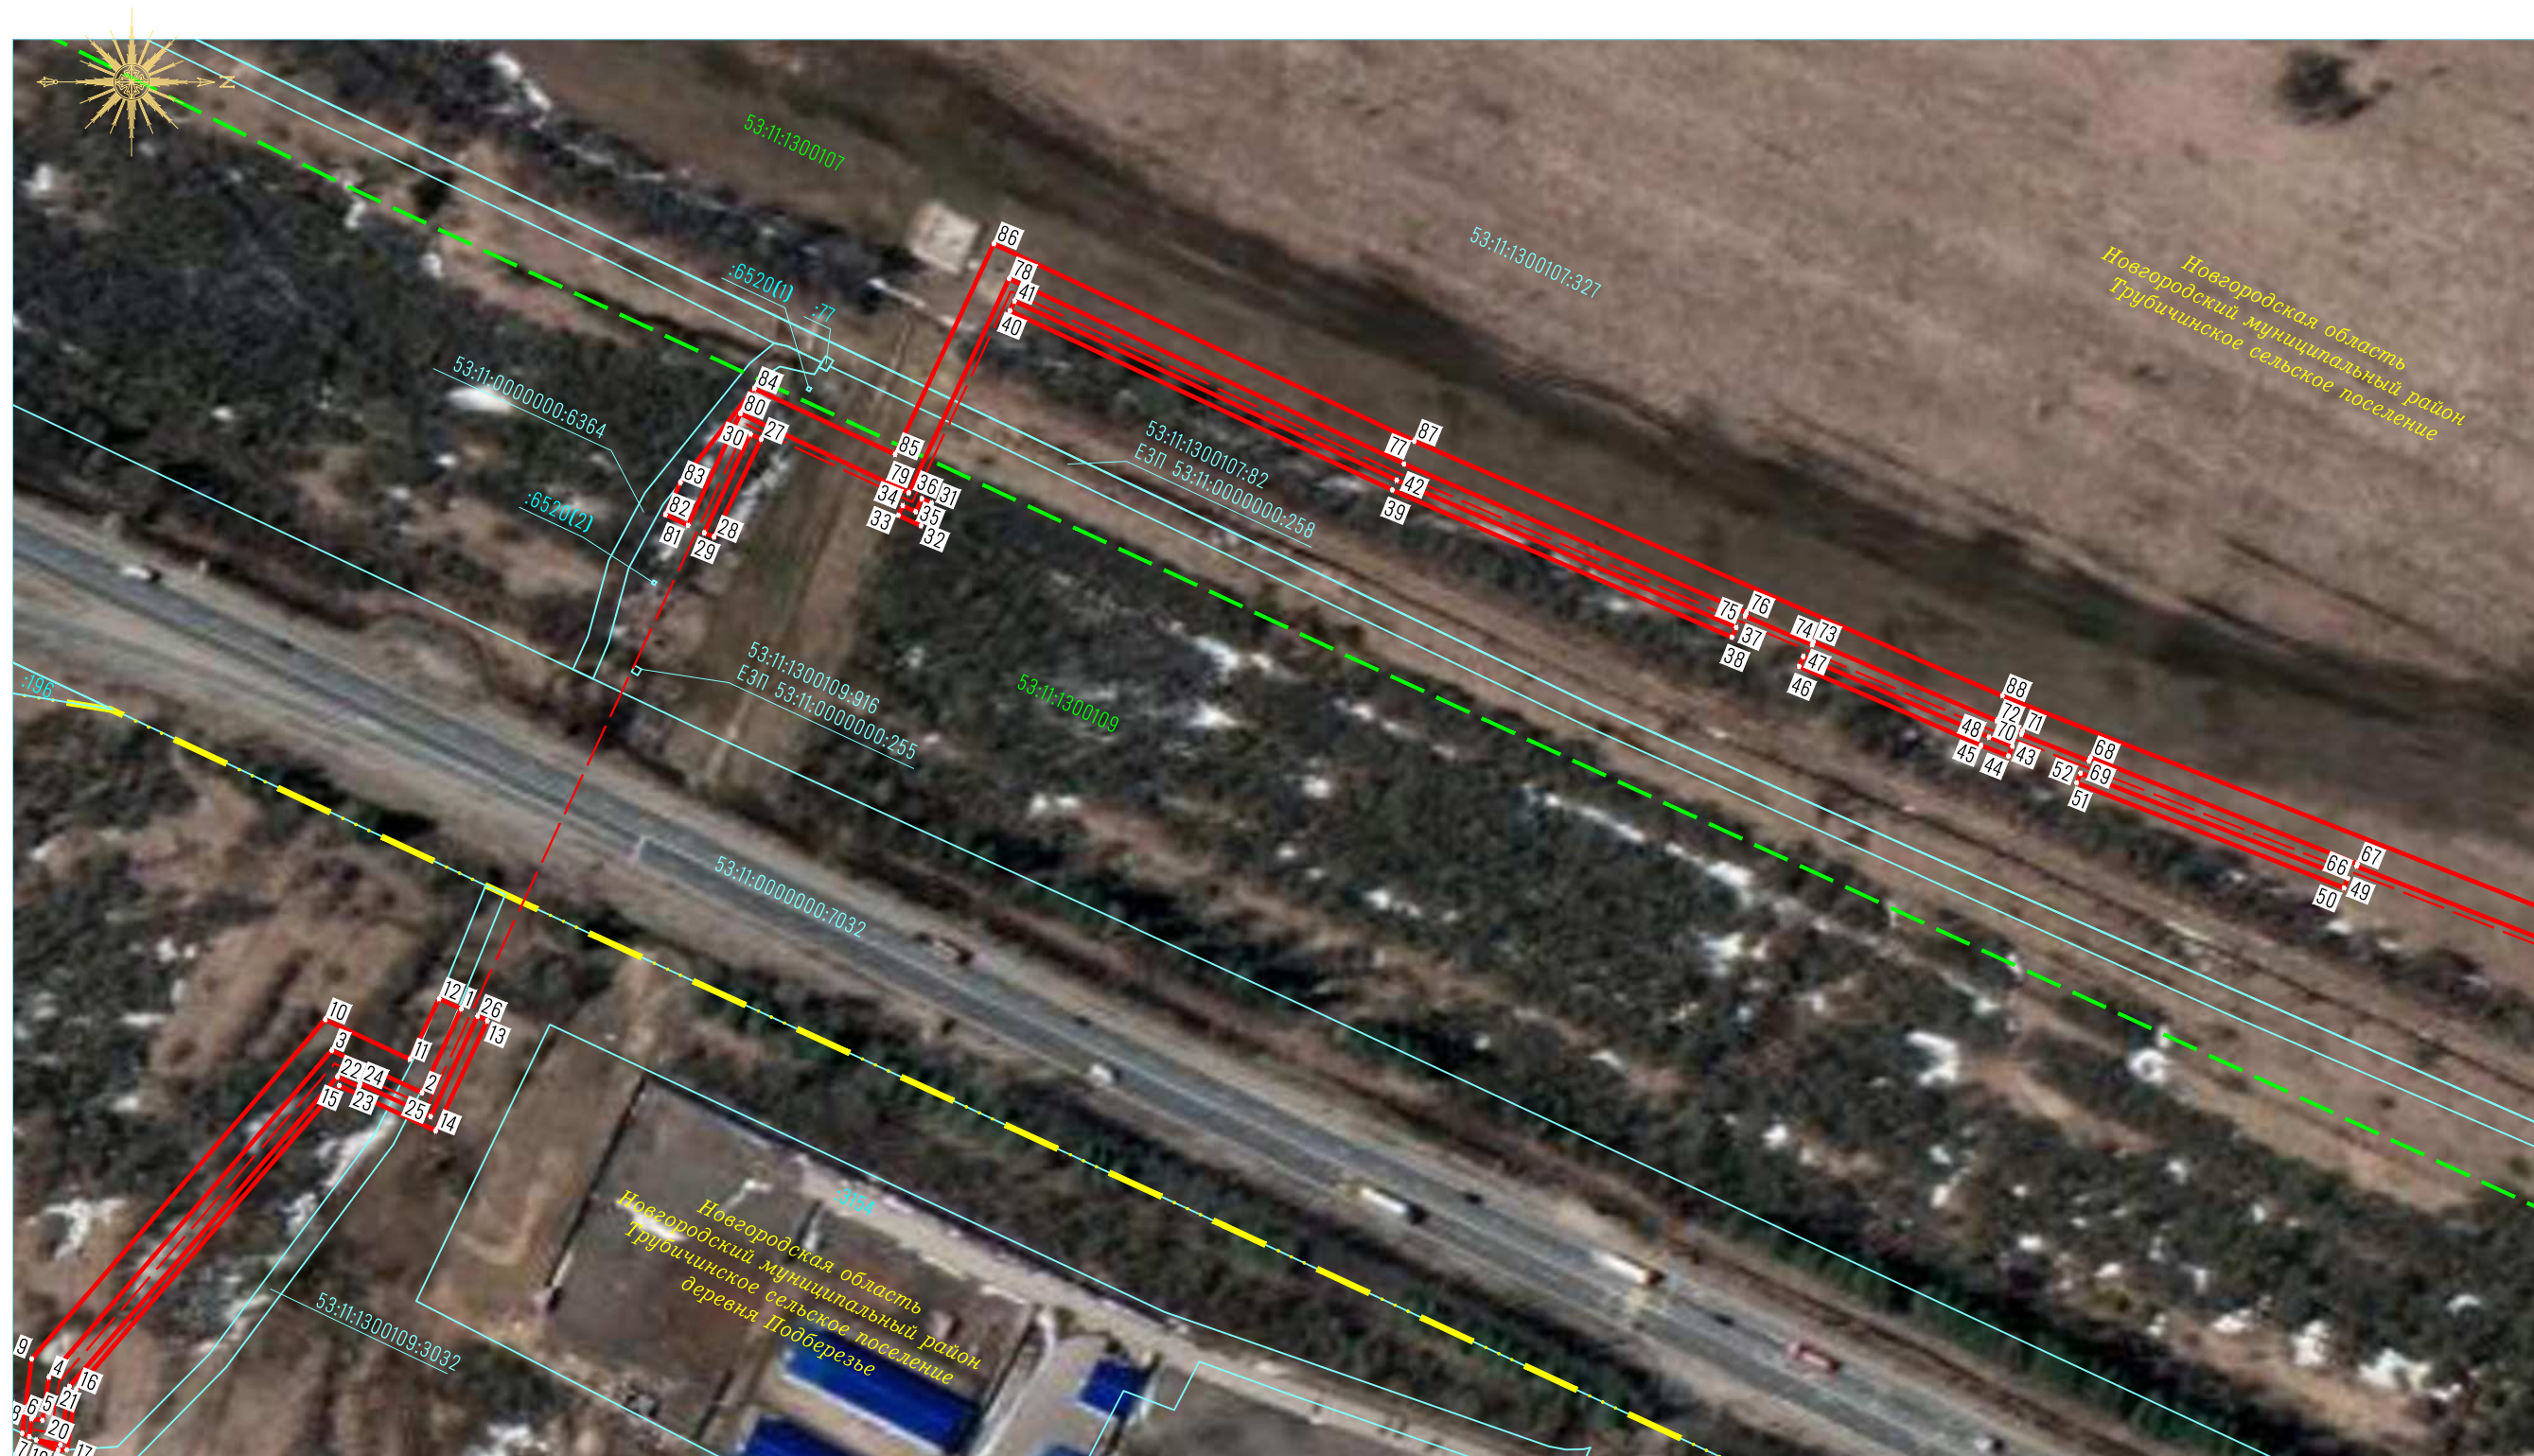

УСЛОВНЫЕ ОБОЗНАЧЕНИЯ









-  - существующая часть границы, имеющиеся в ЕГРН сведения достаточны для определения ее местоположения
-  - границы кадастрового квартала;
-  - установленные границы административно-территориальных образований – граница населенных пунктов;
-  - проектное местоположение газопровода;
-  - проектные границы публичного сервитута;
-  35:19:0311001:321 - обозначение номера земельного участка;
-  35:19:0311001 - обозначение кадастрового квартала;
-  1 • - характерные точки границы публичного сервитута



Схема расположения границ публичного сервитута

Лист 3 (Масштаб 1:2 000)



Примечание – Условные обозначения приведены на листе 2



Схема расположения границ публичного сервитута

Лист 4 (Масштаб 1:2 000)



Примечание – Условные обозначения приведены на листе 2




















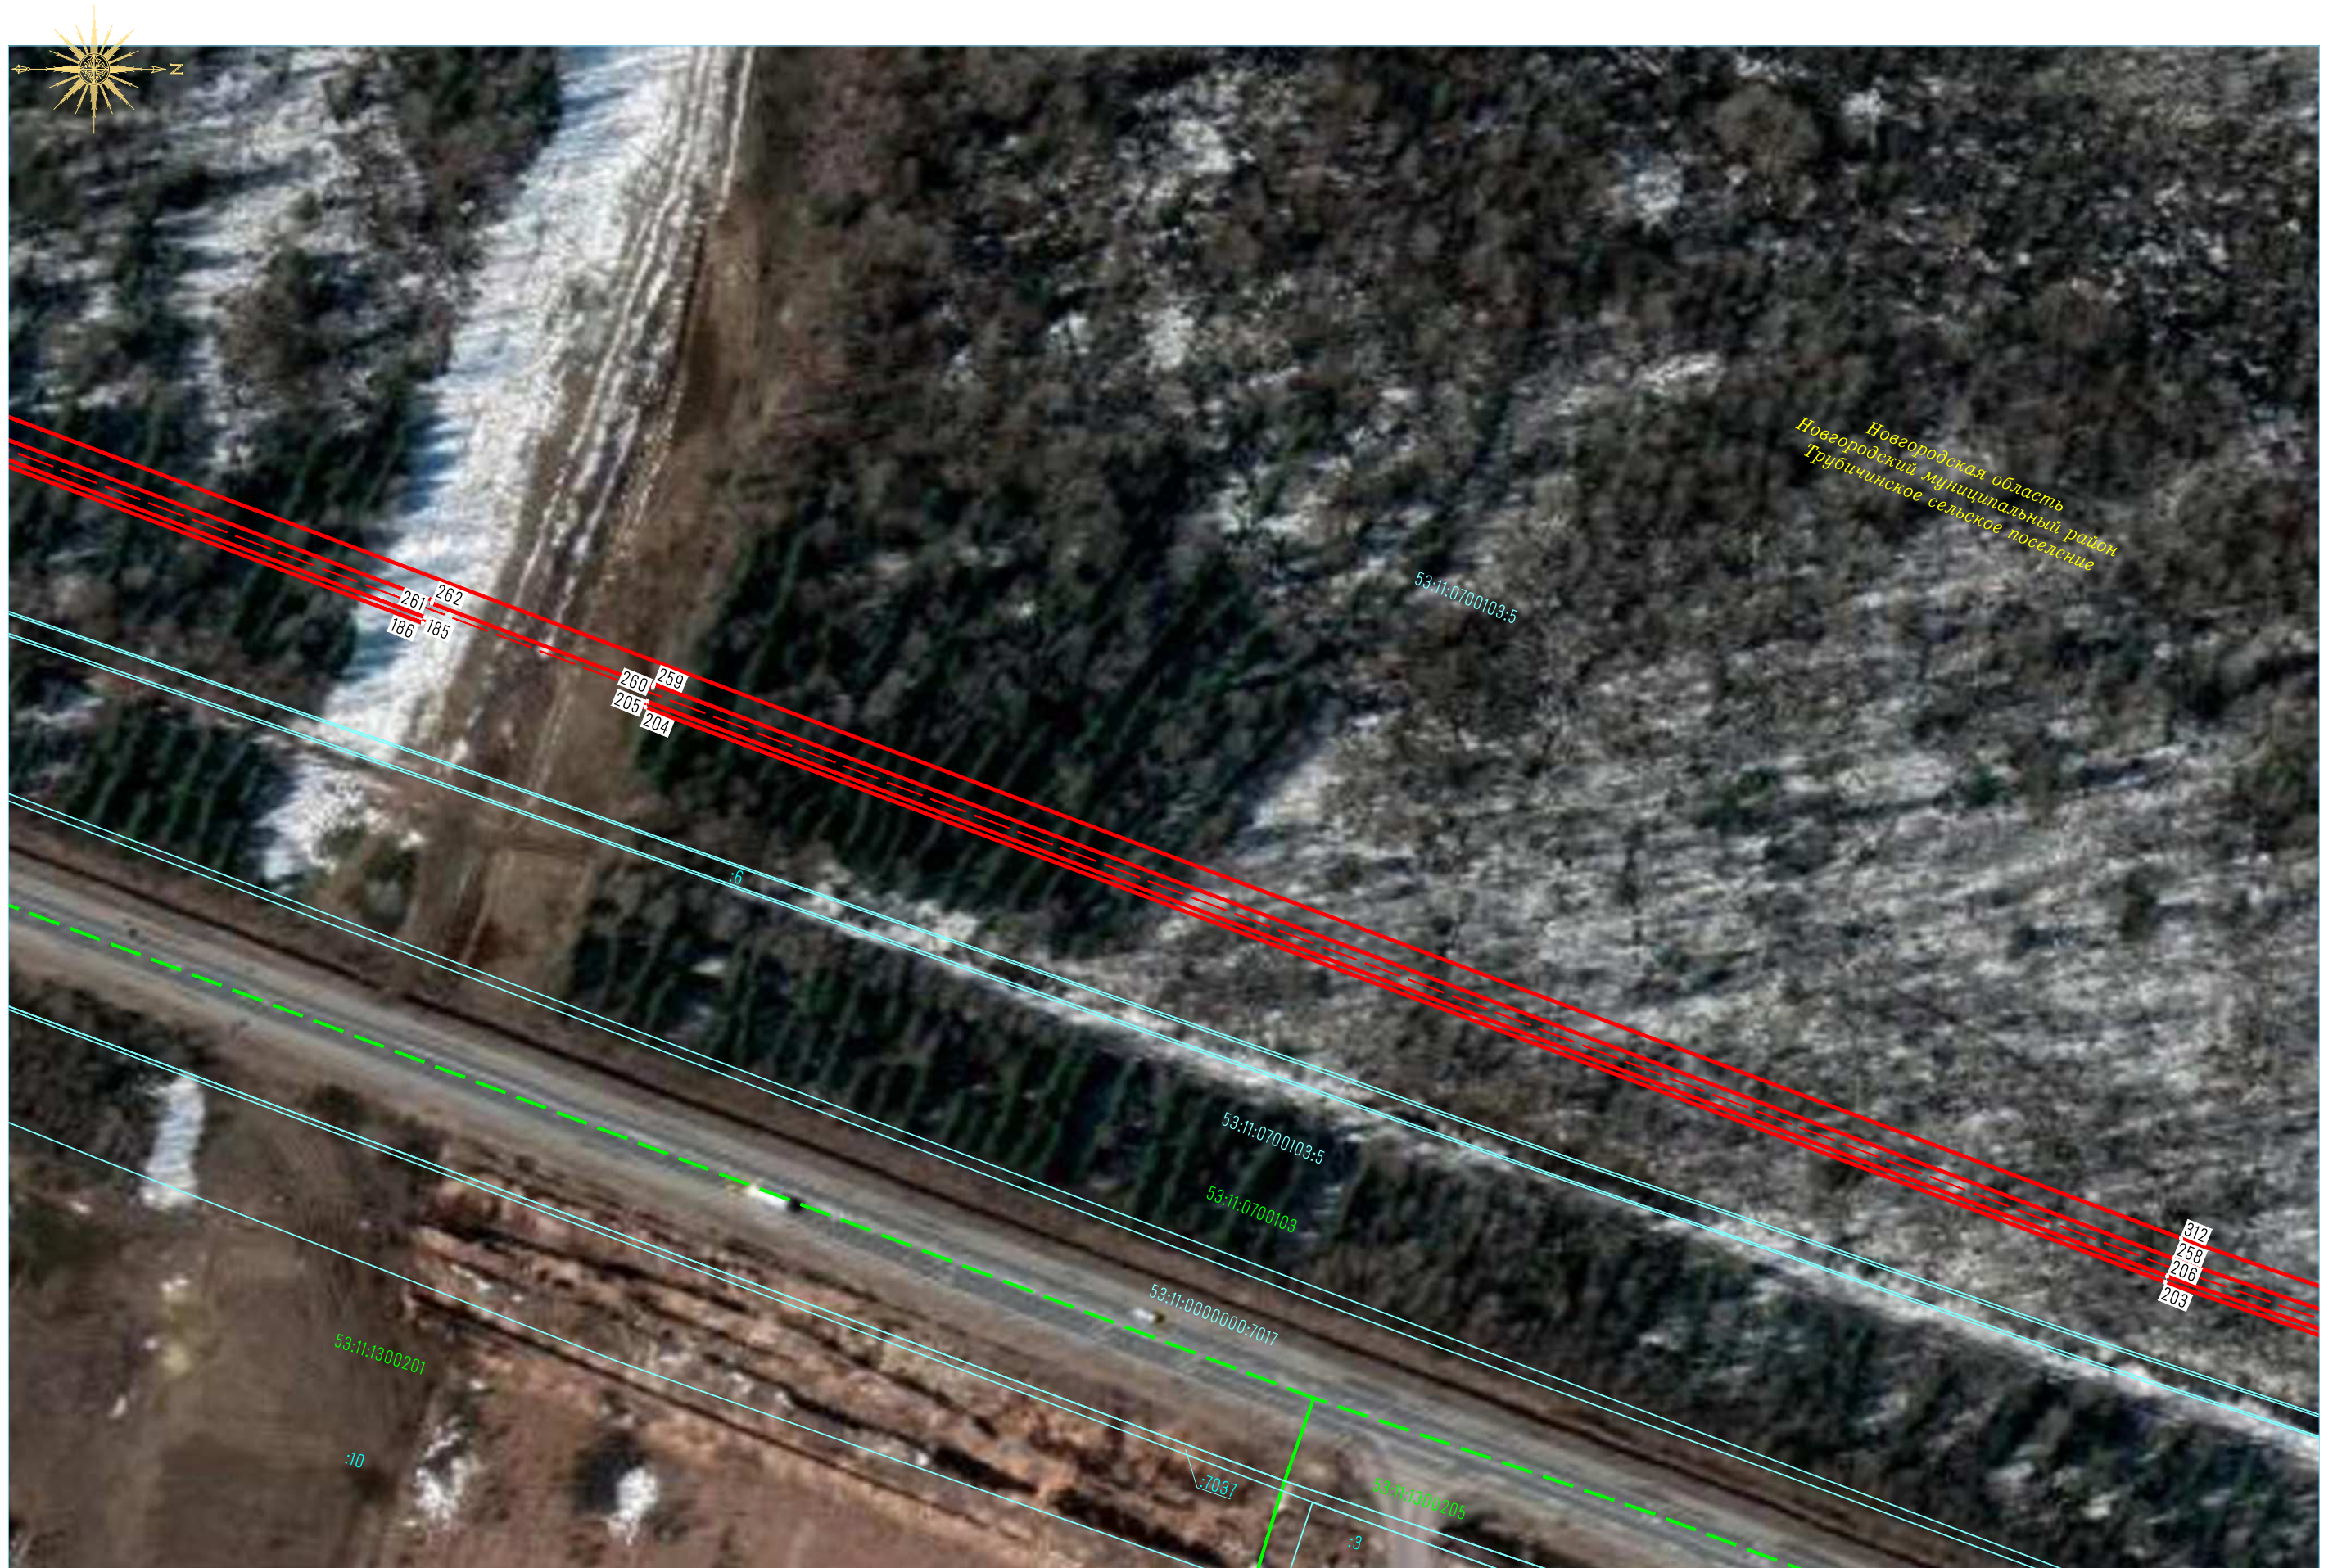




Схема расположения границ публичного сервитута

Лист 10 (Масштаб 1:2 000)

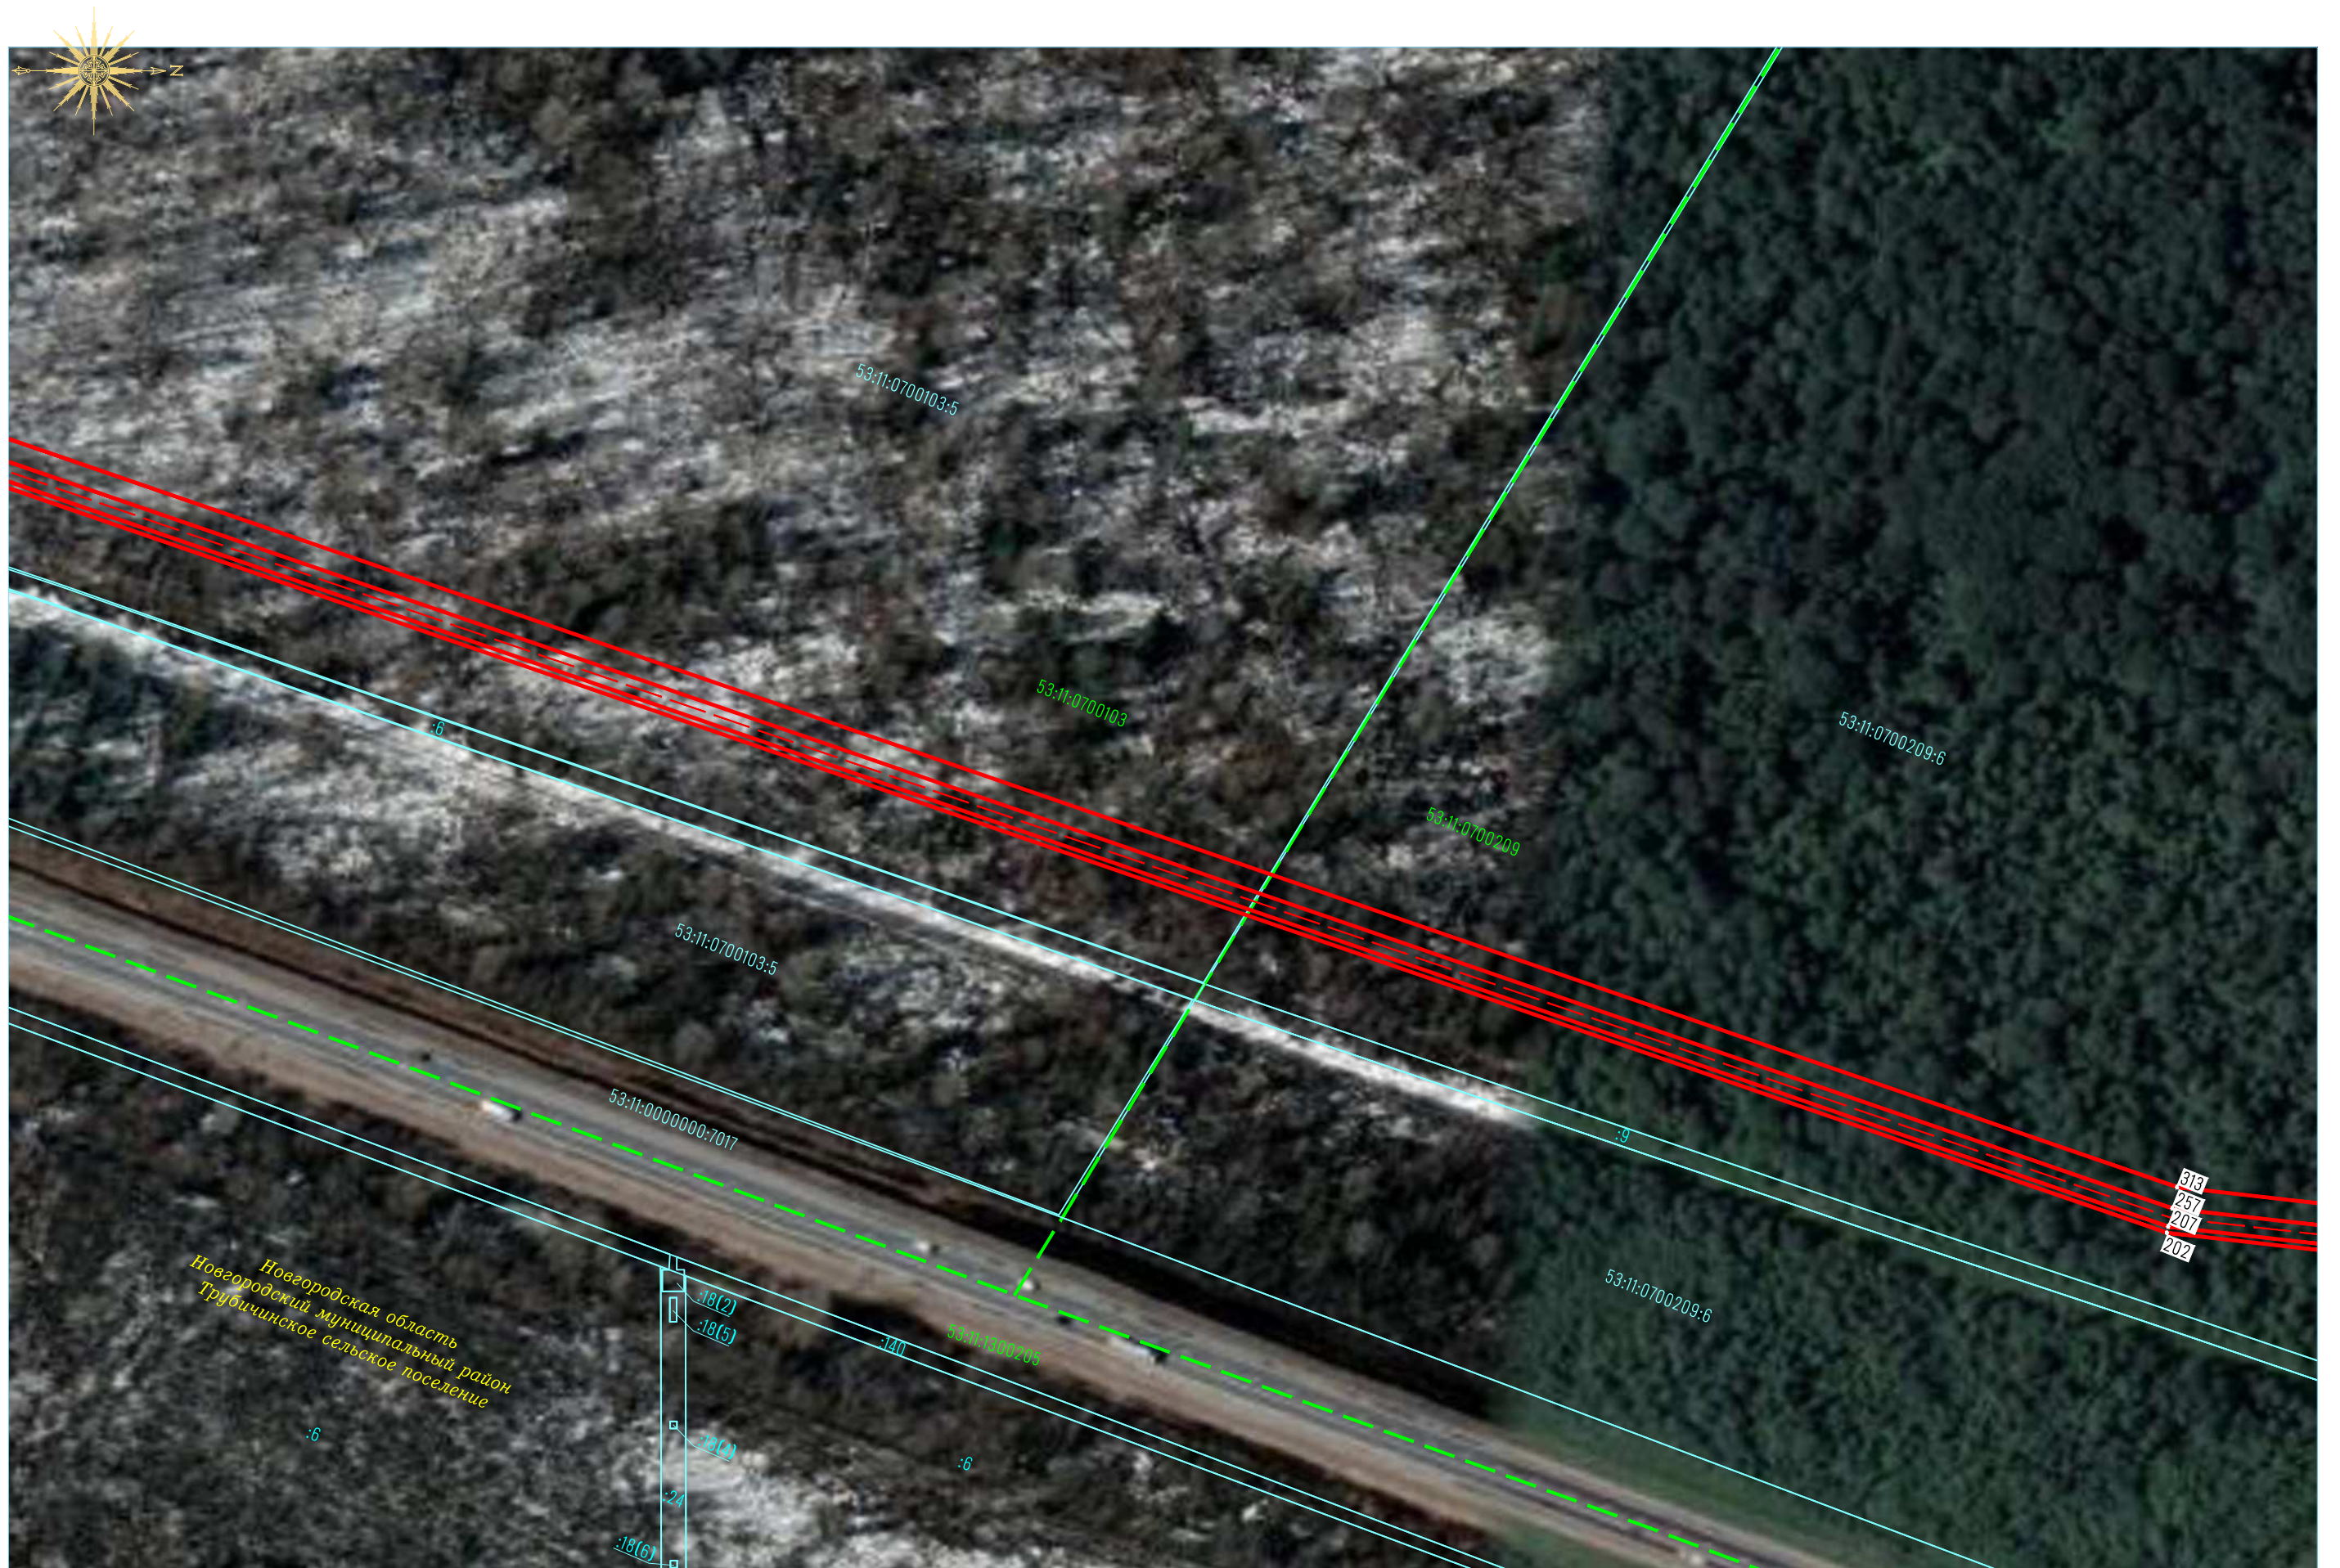


Примечание – Условные обозначения приведены на листе 2







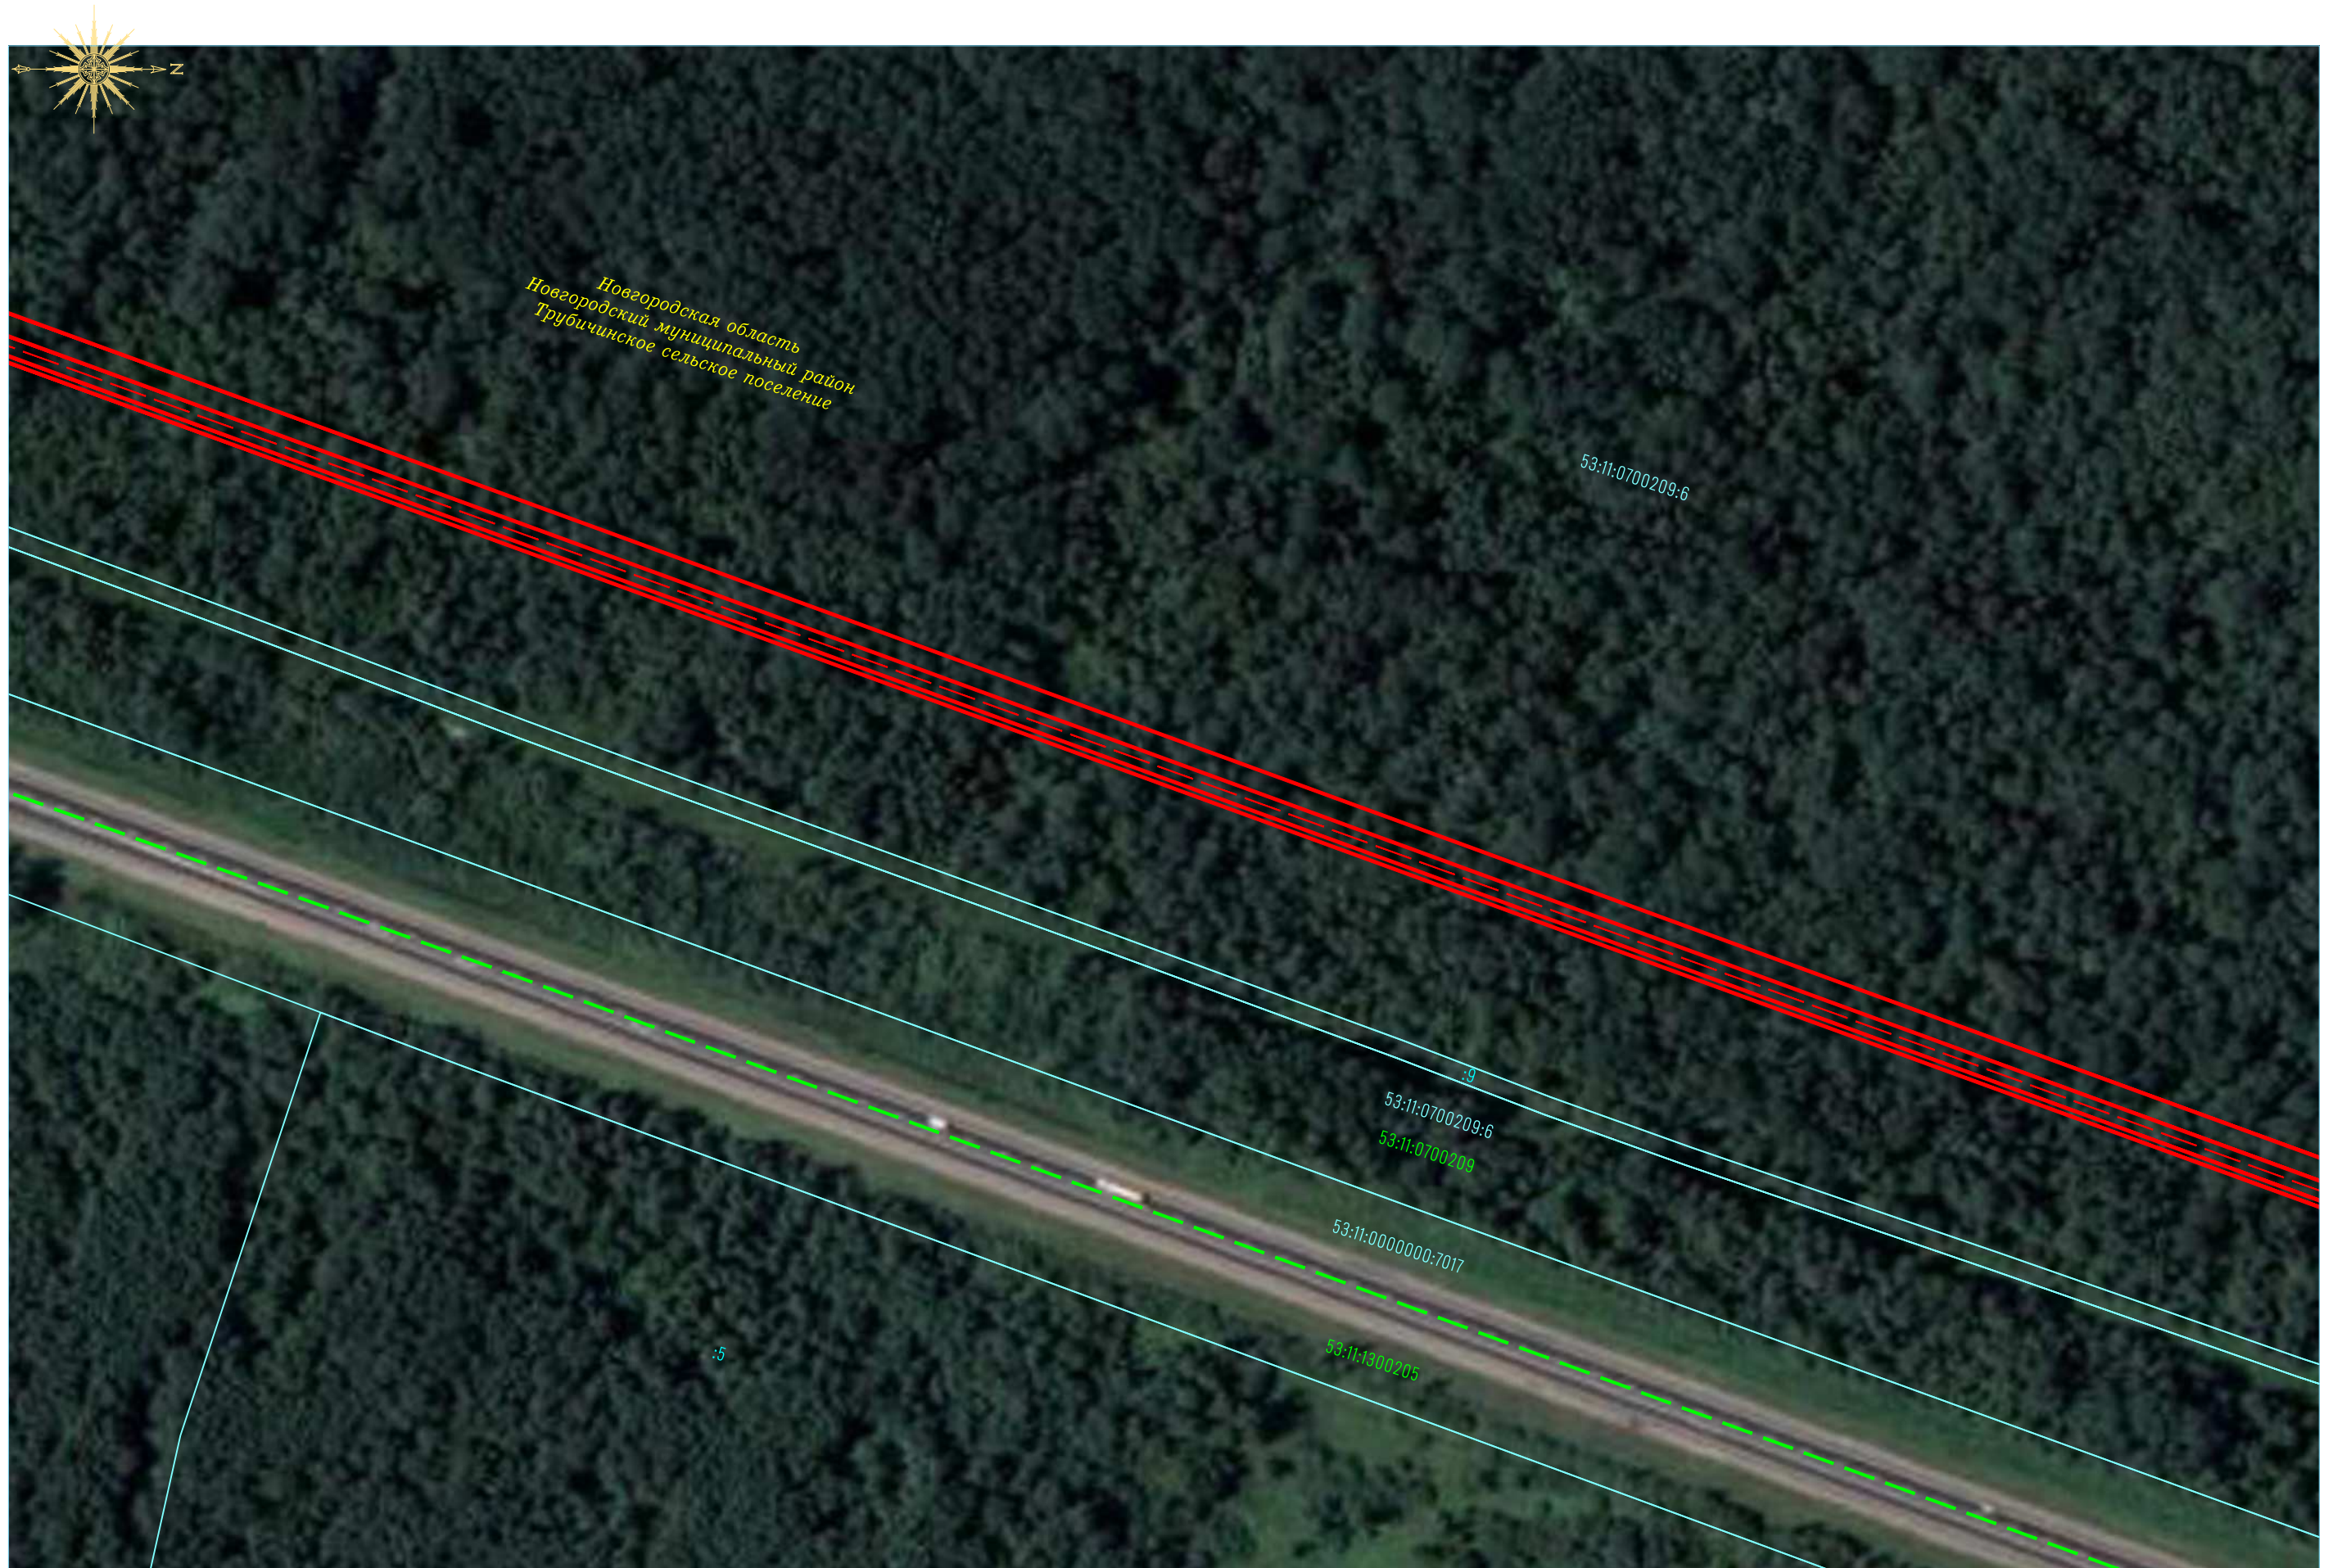


























Примечание – Условные обозначения приведены на листе 2







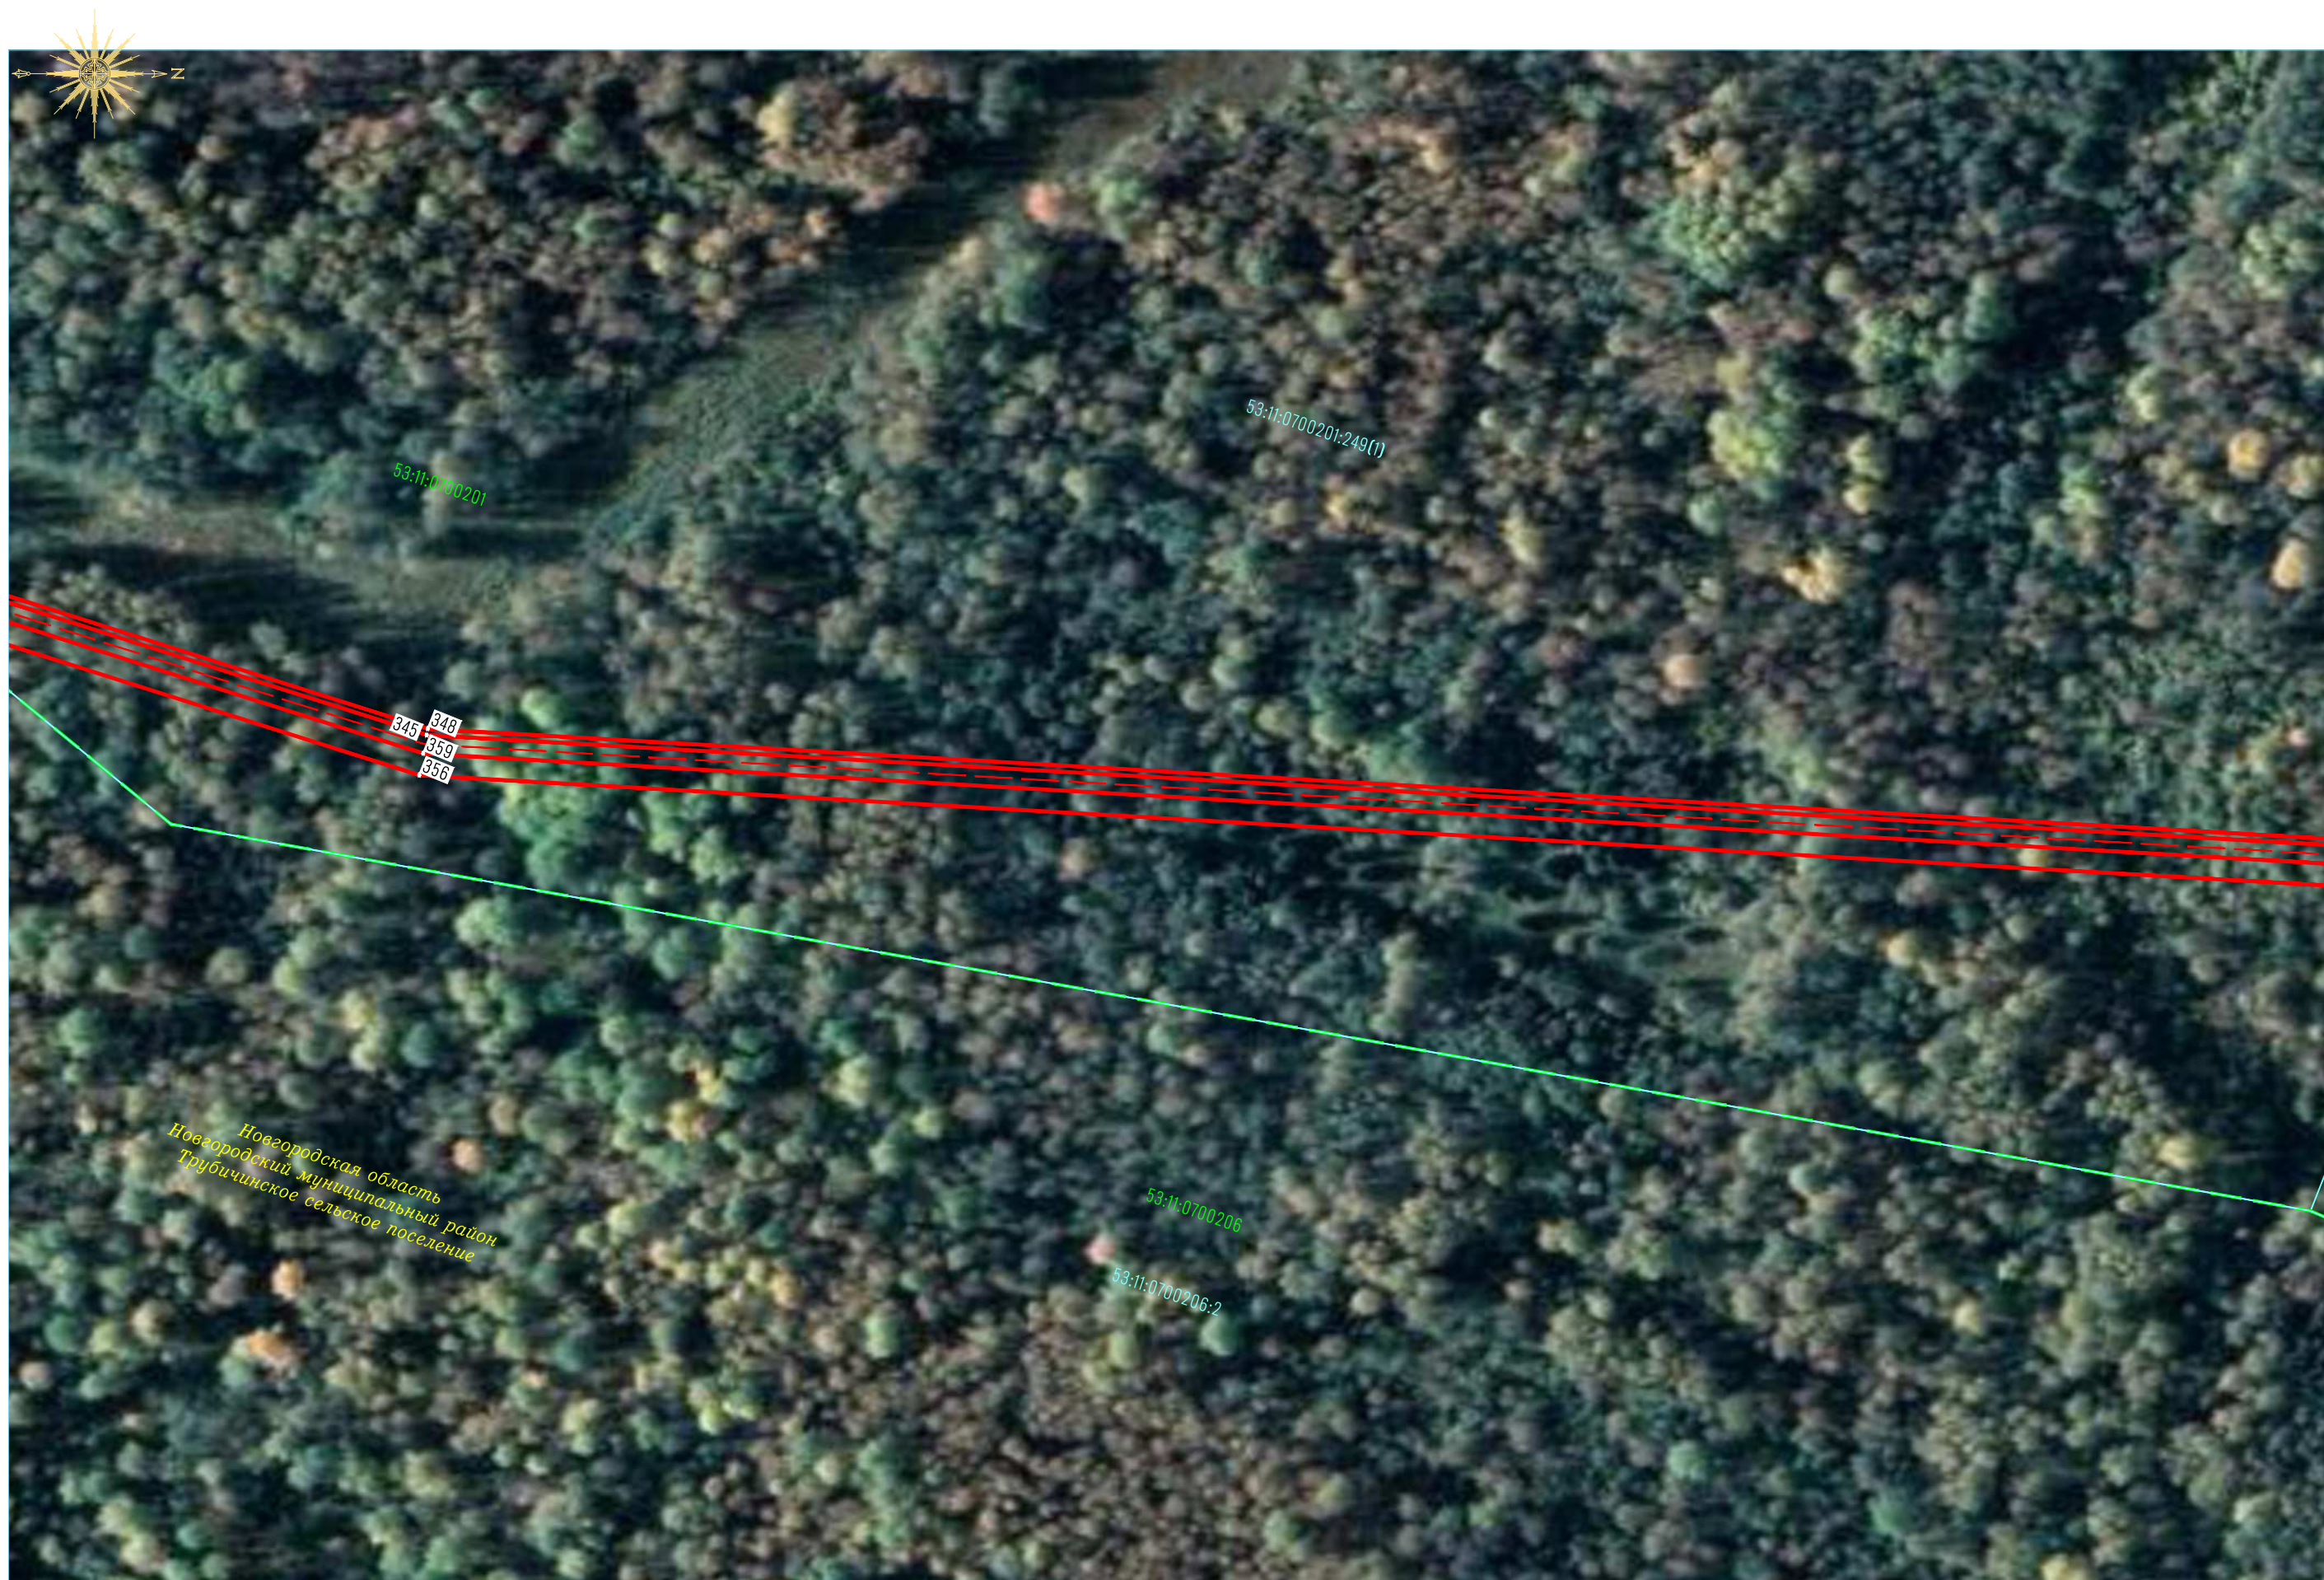










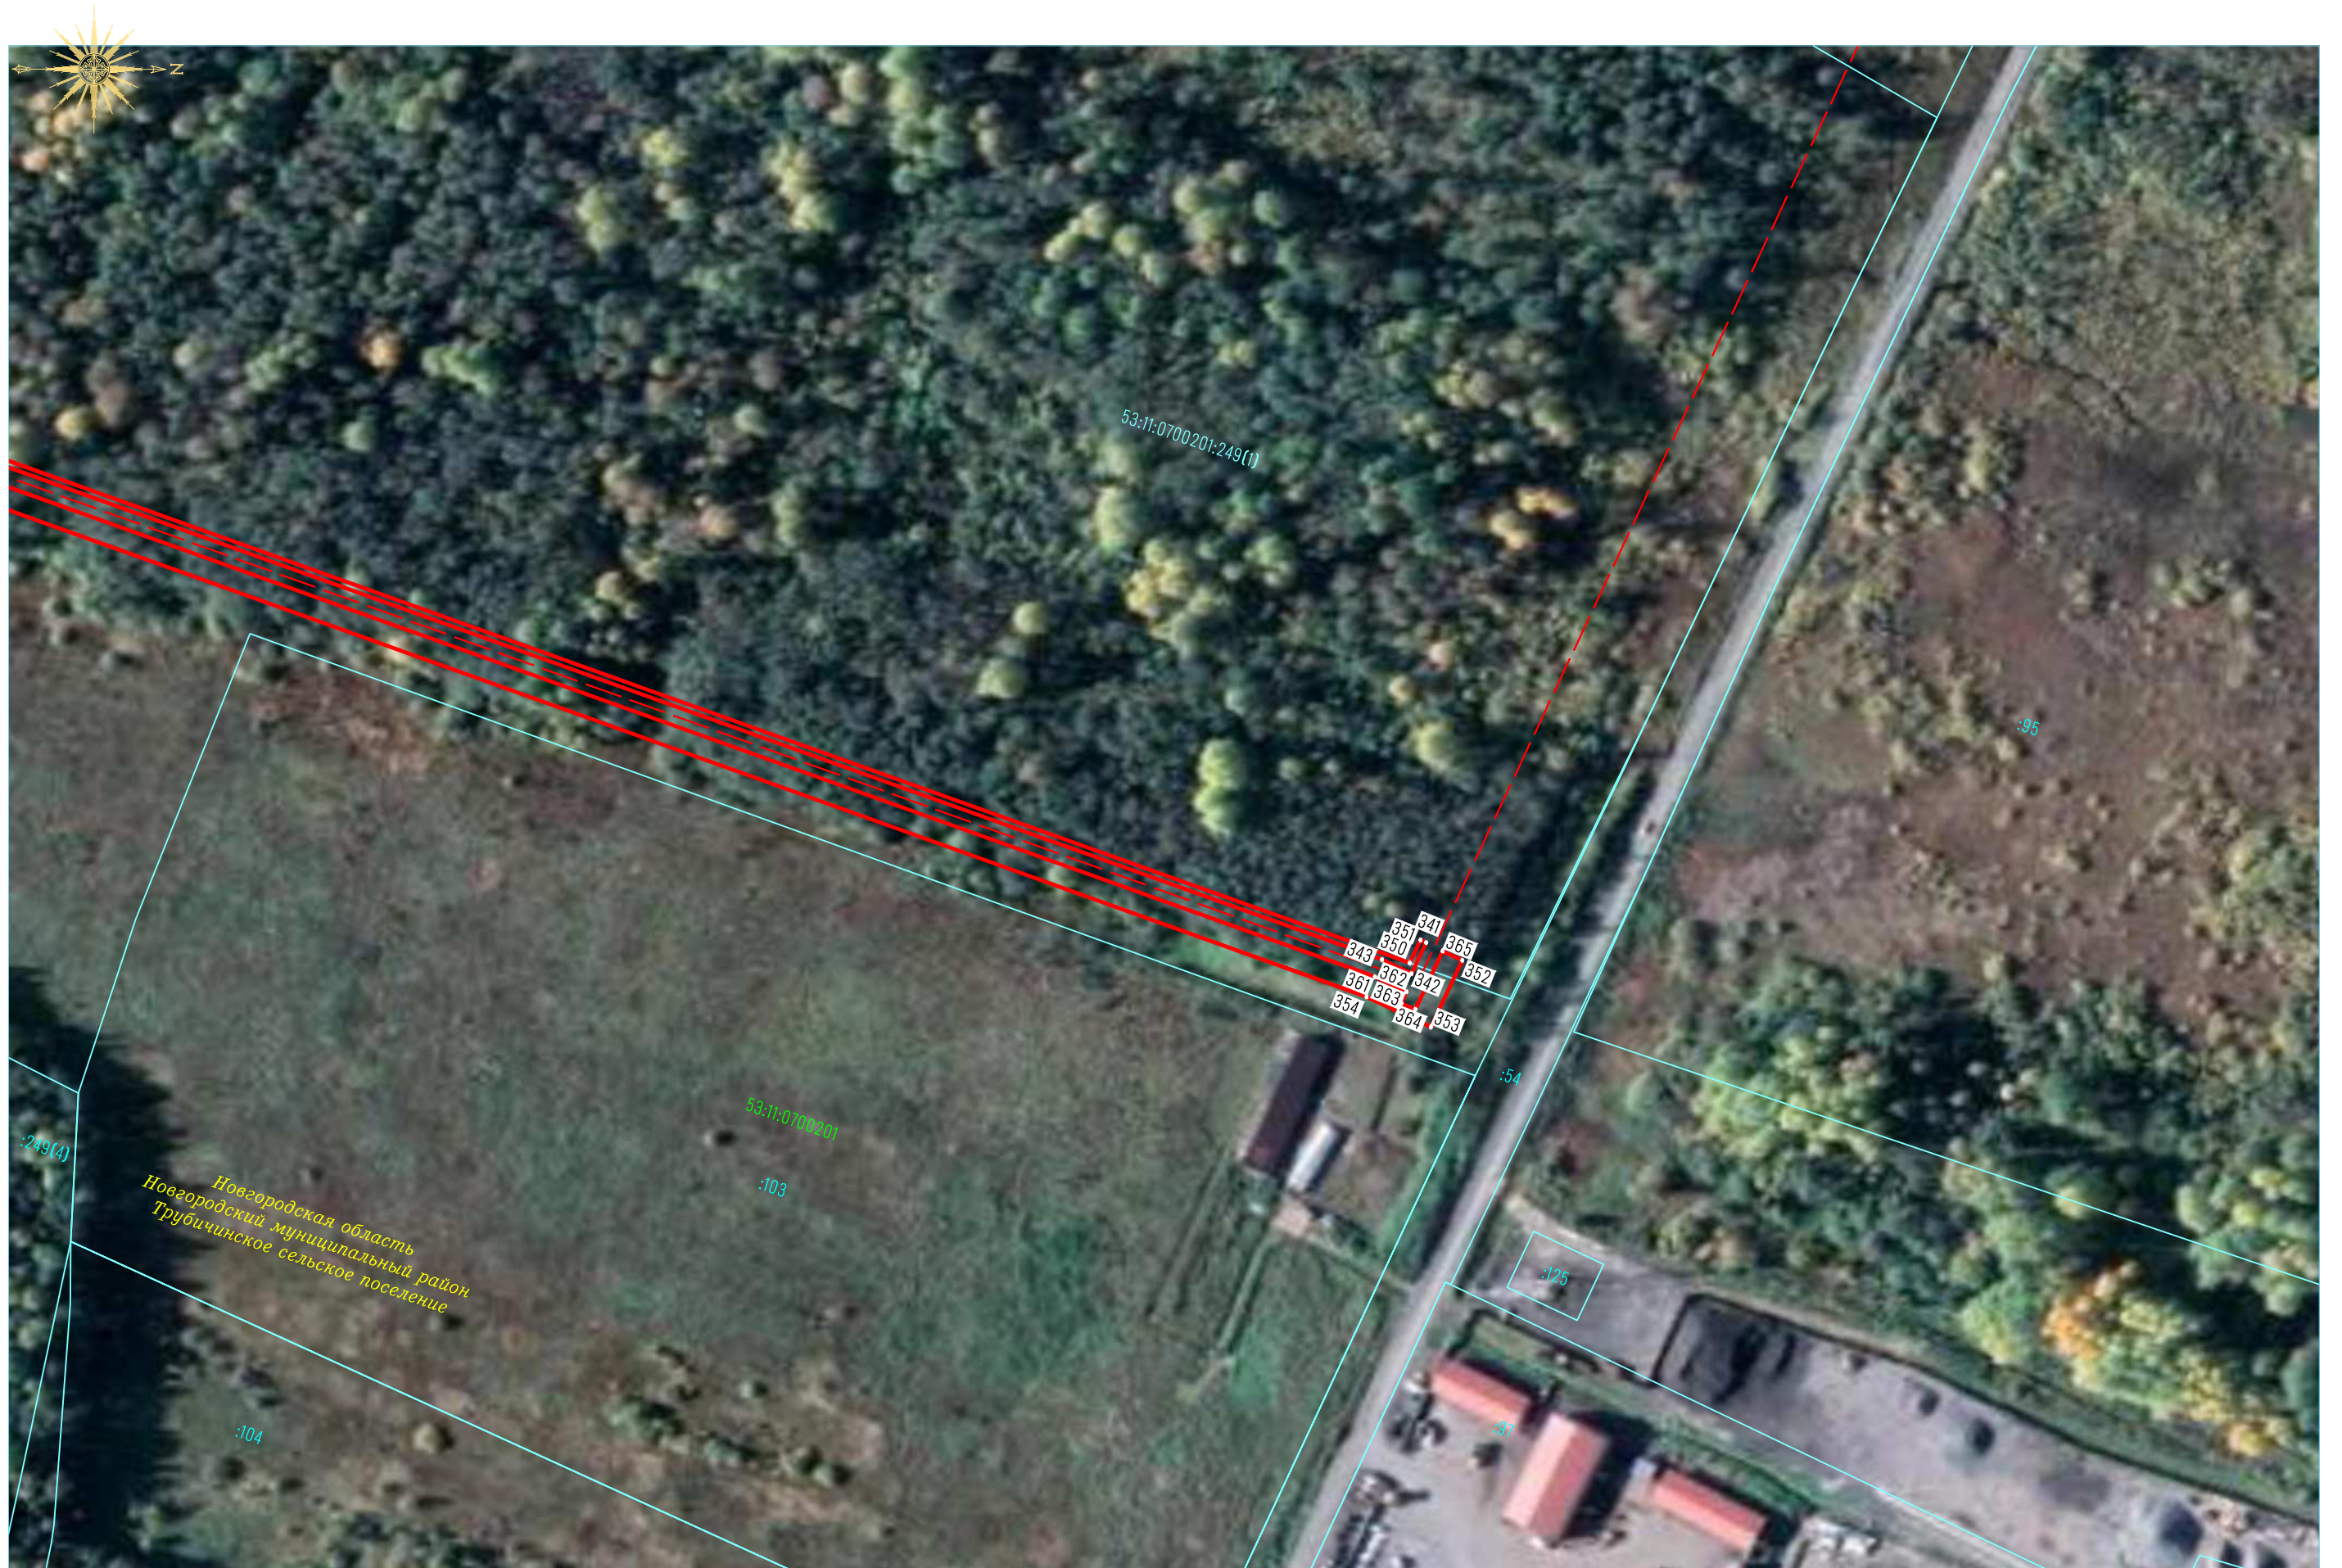




Схема расположения границ публичного сервитута

Лист 23 (Масштаб 1:2 000)

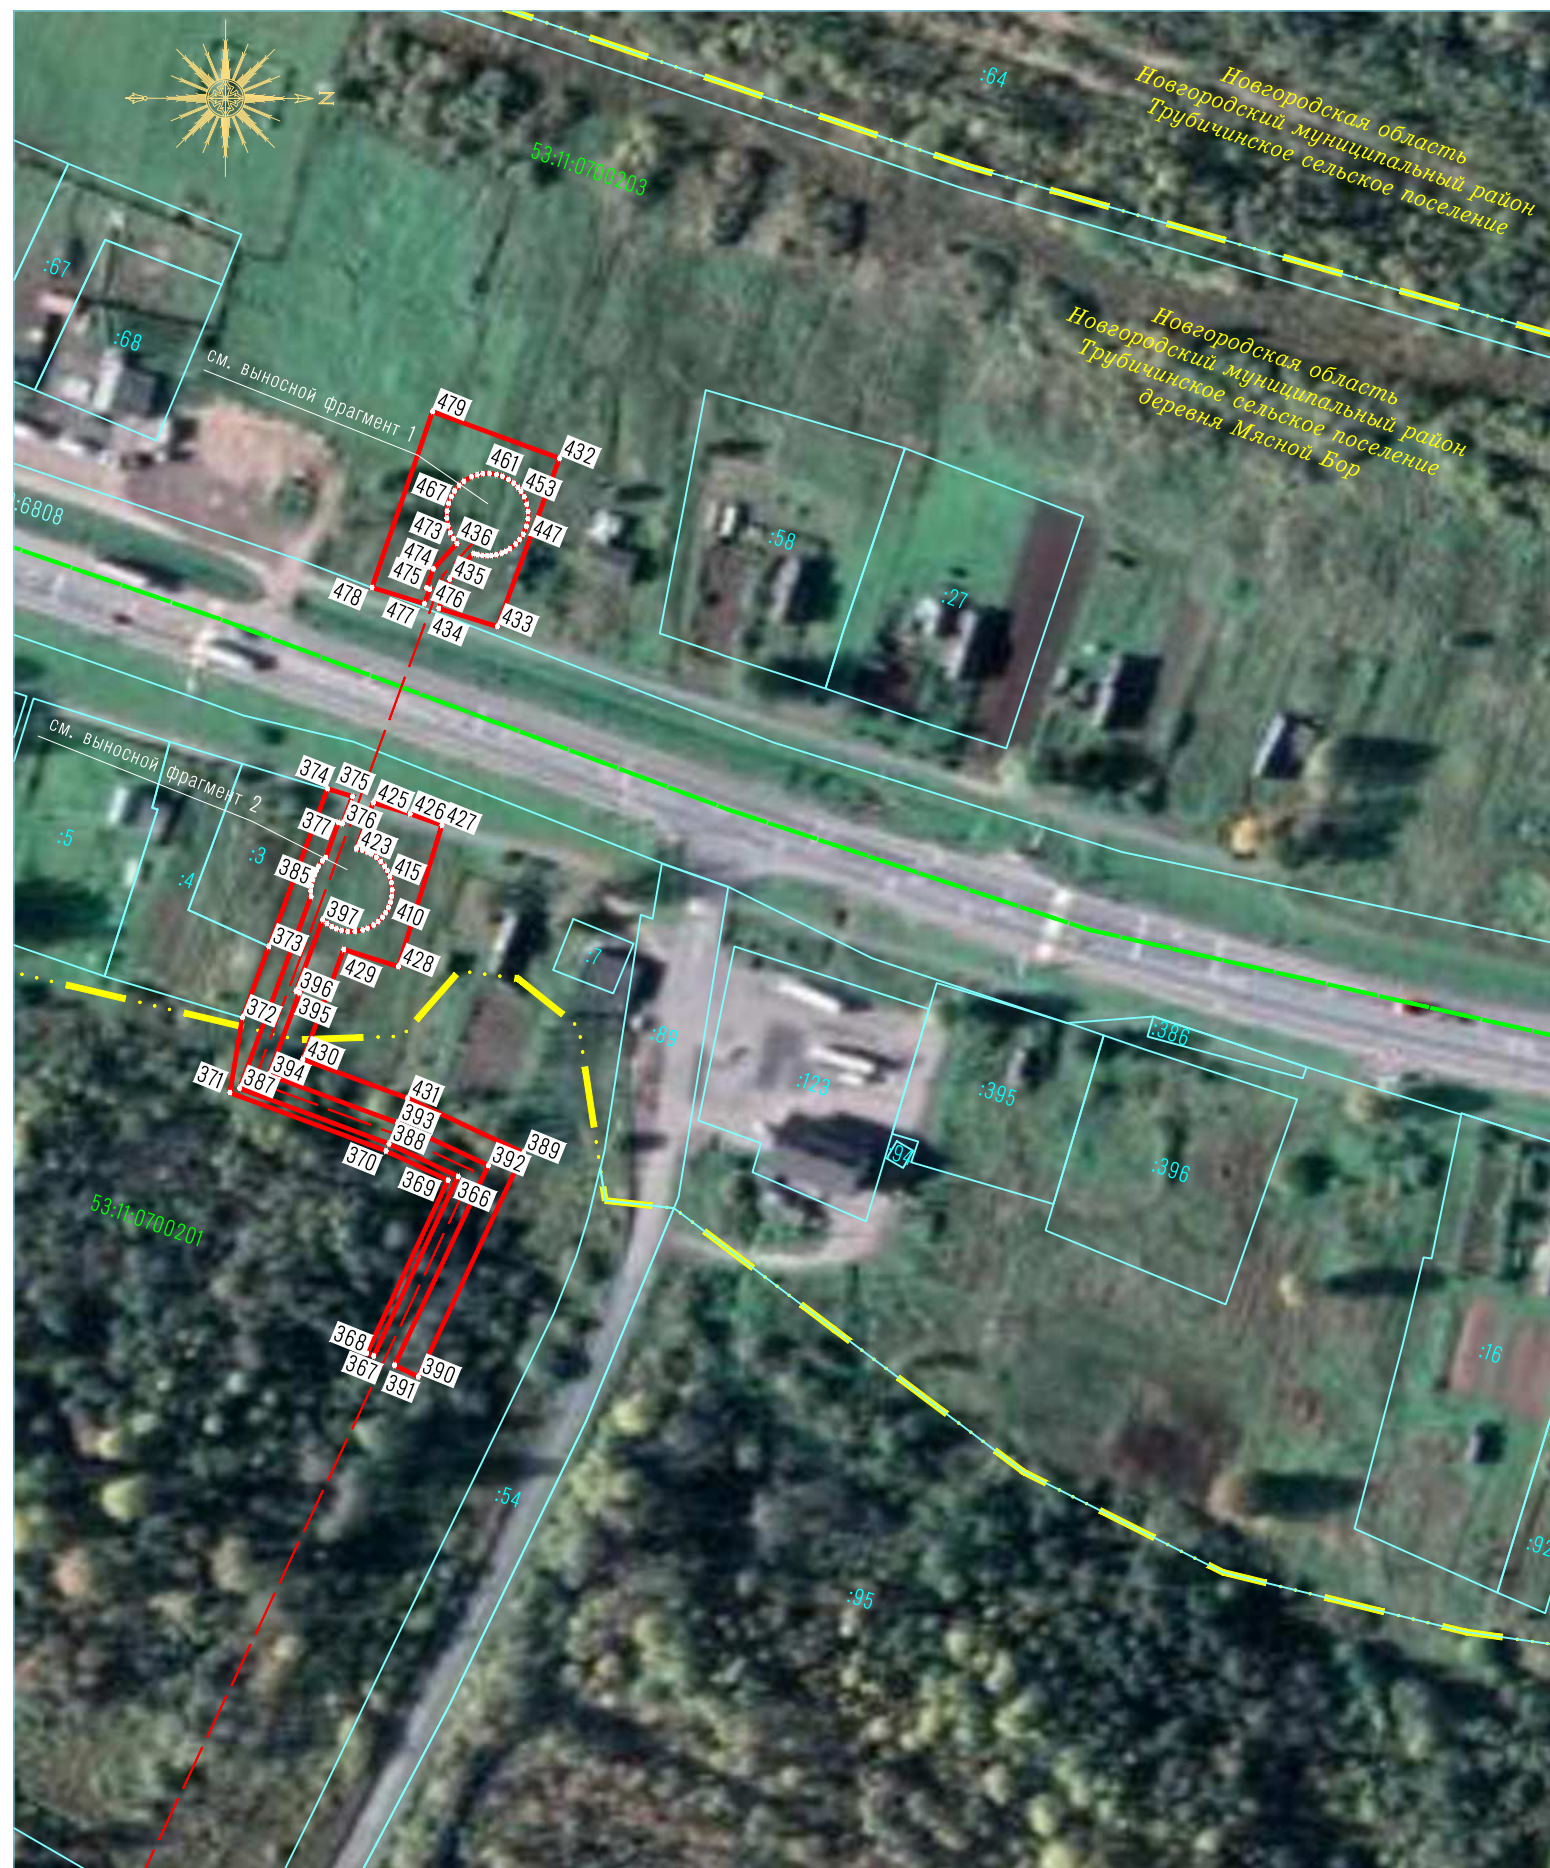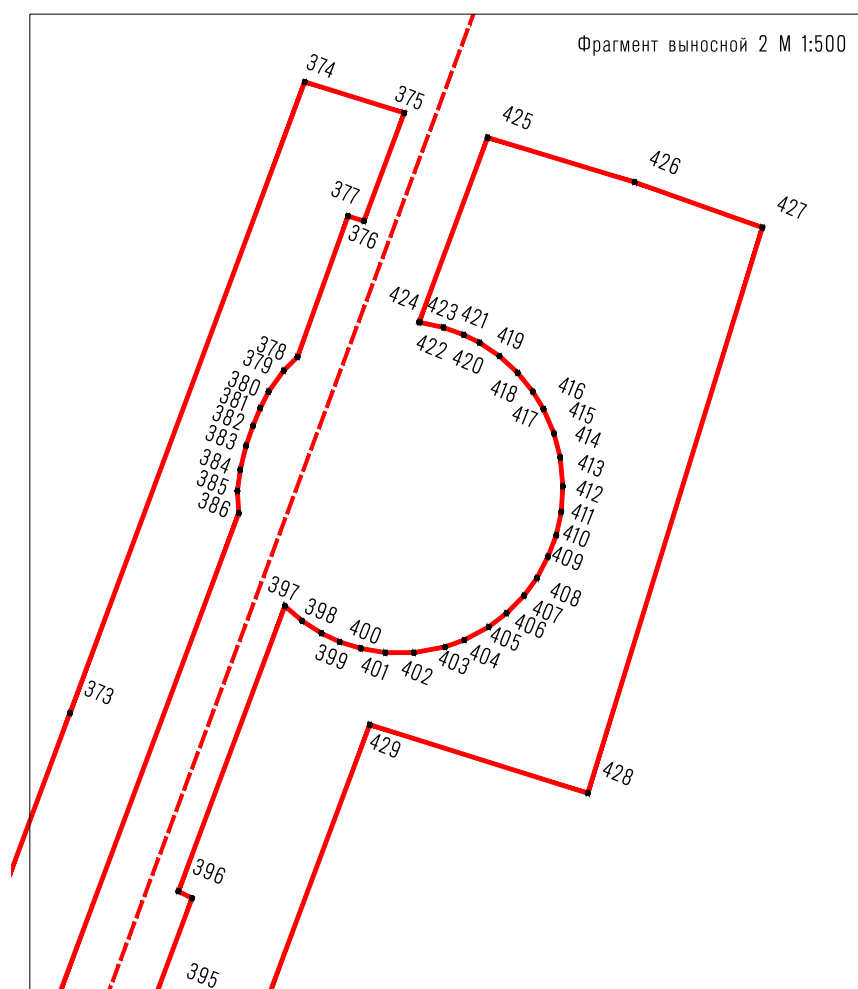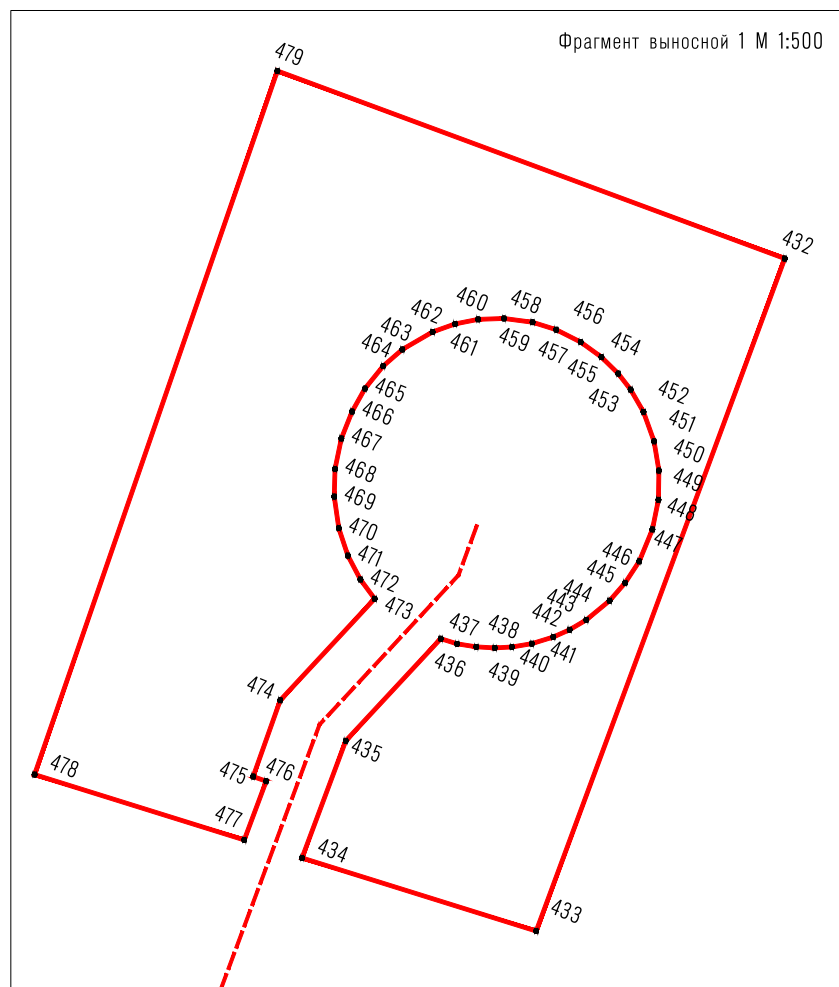

Примечание – Условные обозначения приведены на листе 2