# Материалы по обоснованию изменений в генеральный план муниципального образования - Борковское сельское поселение Новгородской области. Карта планируемого развития электро-, водо-, газоснабжения, водоотведения, транспортной инфраструктуры .
## М 1:20000

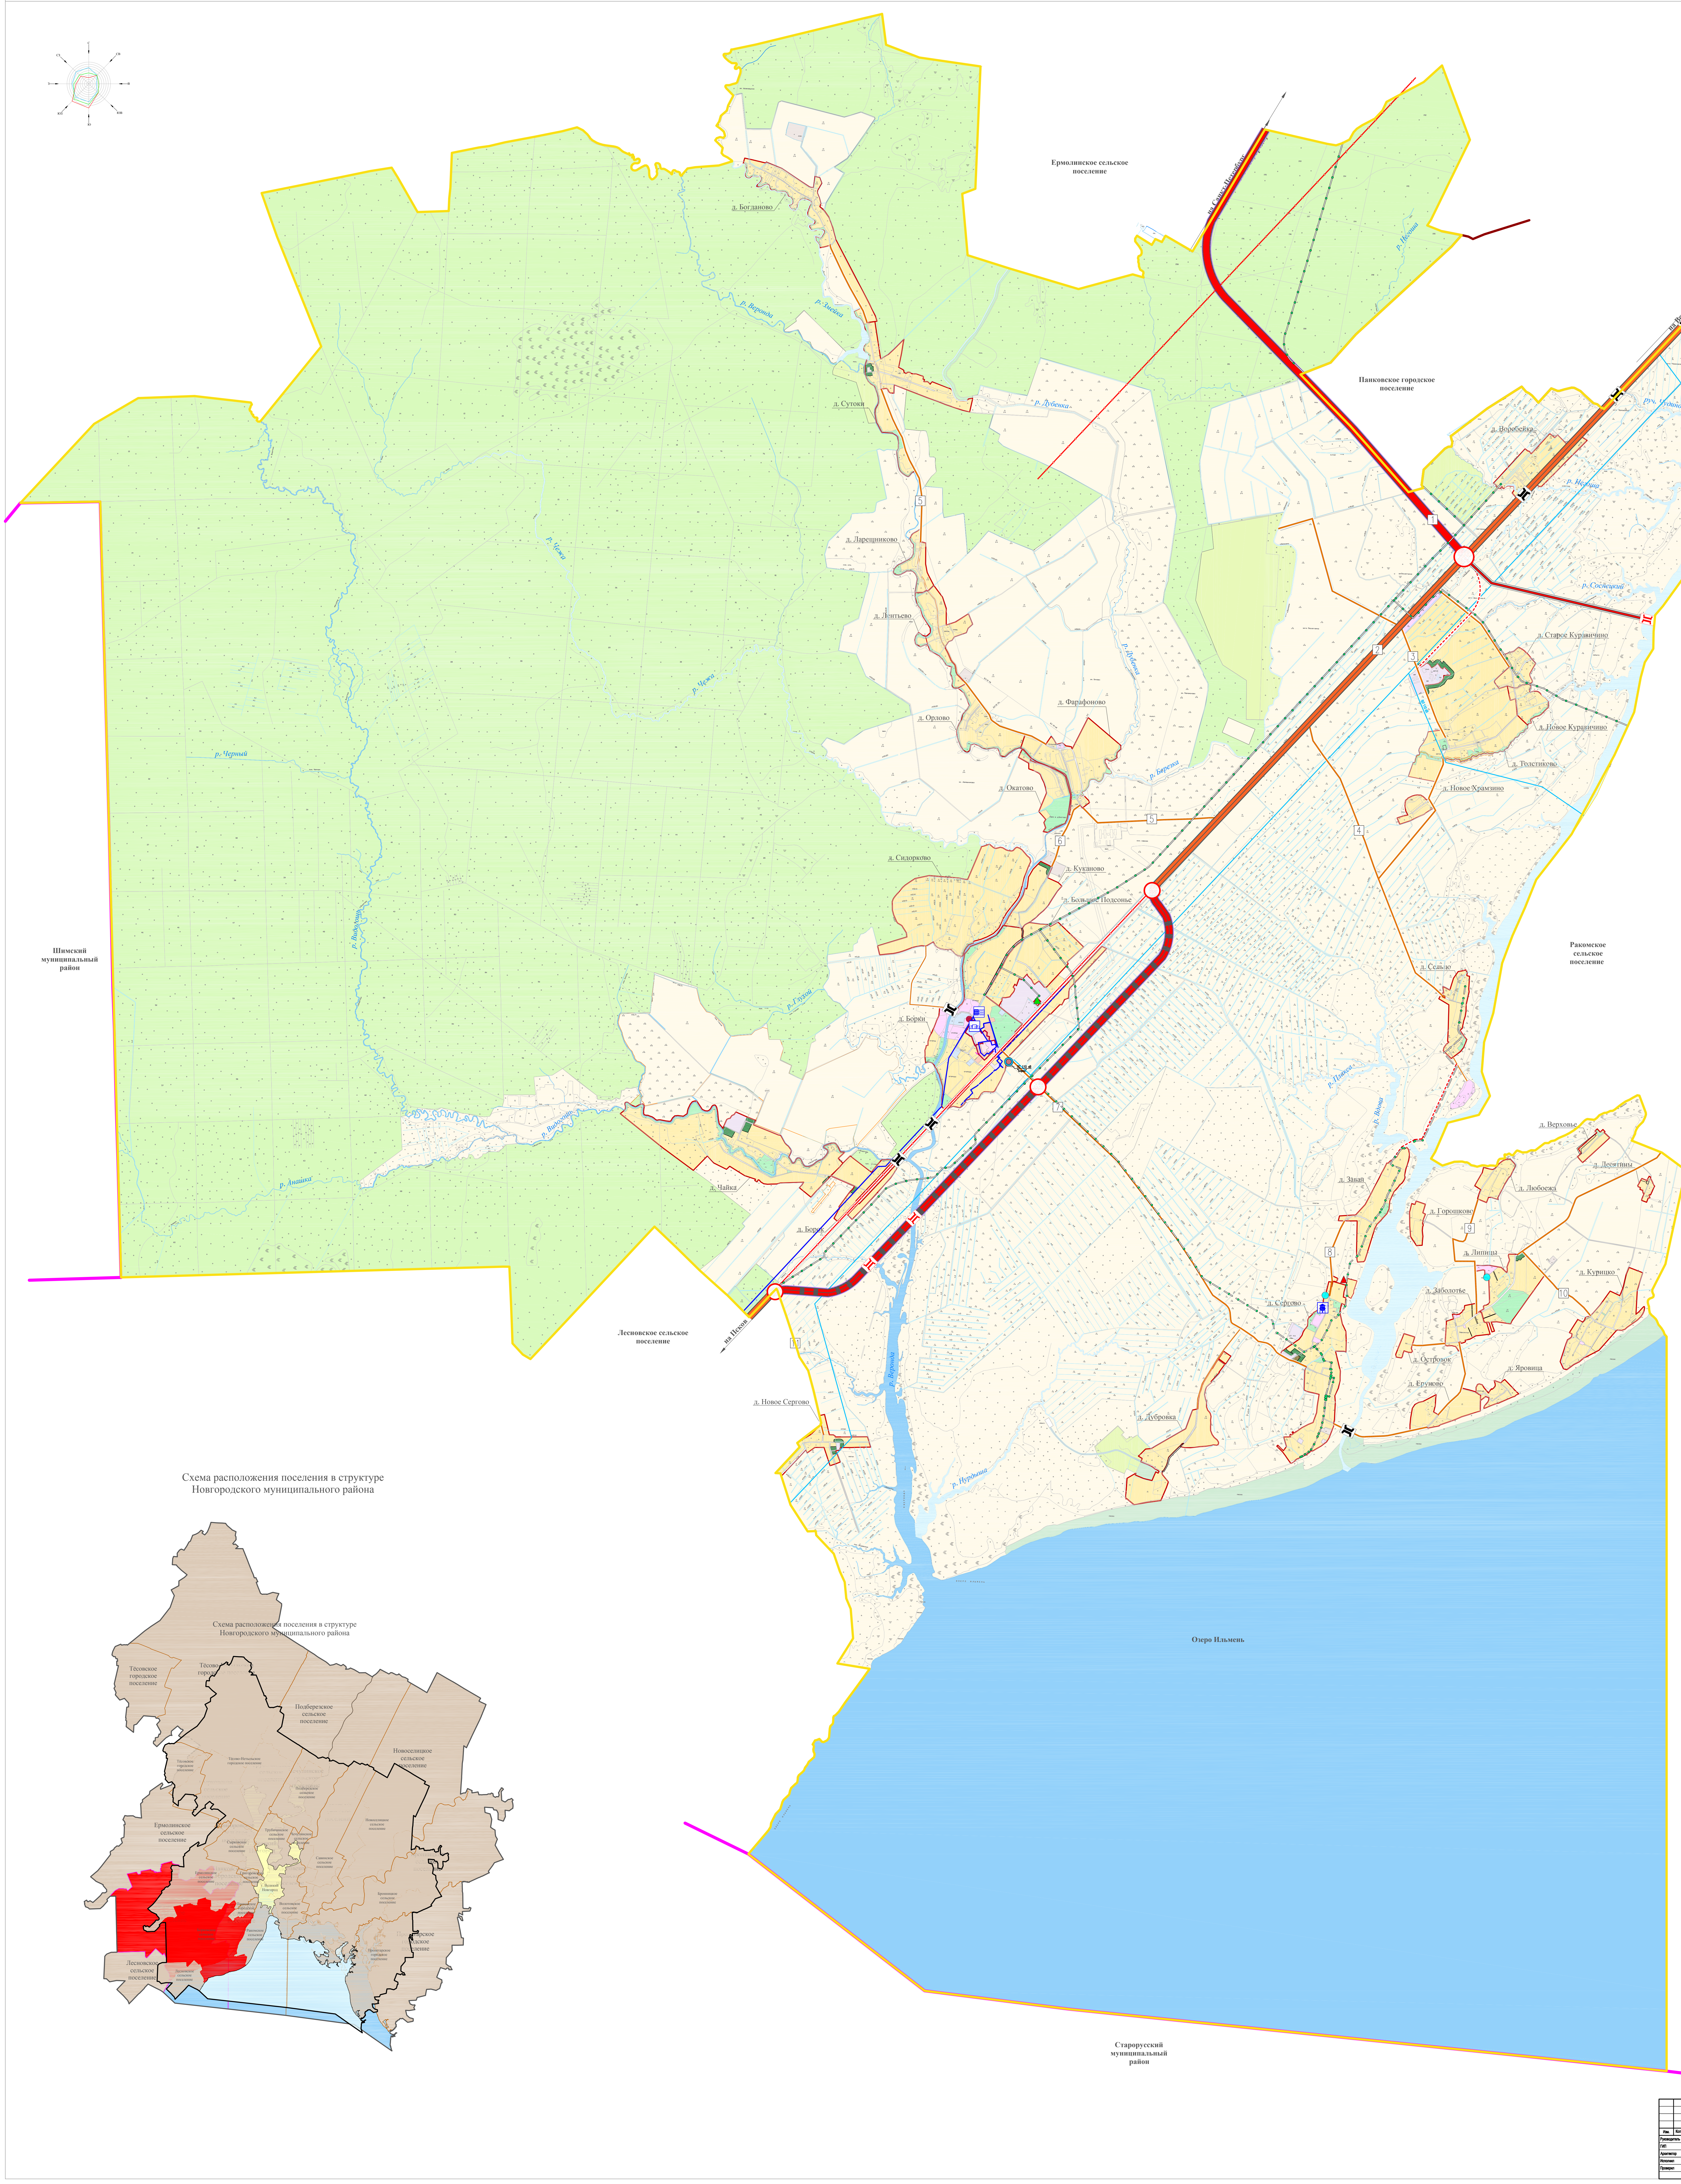
Ермолинское сельское поселение
Панковское городское поселение
Ракомское сельское поселение
Шимский муниципальный район
Лесновское сельское поселение
Старорусский муниципальный район
Озеро Ильмень
на Великий Новгород
на Псков
д. Богданово
р. Веряжа
р. Змейка
д. Сутоки
р. Дубенка
д. Ларещниково
д. Лентьево
р. Чежа
д. Орлово
д. Фарафоново
р. Березка
д. Окатово
д. Сидорково
д. Куканово
д. Большое Подсонье
р. Глухой
д. Борки
ПС 110 кВ "Борки"
д. Чайка
д. Борок
р. Черный
р. Веронда
р. Нурдыша
д. Новое Сергово
д. Воробейка
руч. Чудинов
р. Негоша
р. Соснецкий
д. Старое Куравичино
д. Новое Куравичино
д. Толстиково
д. Новое Храмзино
ВЛ 110 кВ
д. Сельцо
р. Плакса
р. Вдова
д. Завал
д. Сергово
д. Верховье
д. Десятины
д. Любоежа
д. Горошково
д. Липицы
д. Курицко
д. Заболотье
д. Островок
д. Еруново
д. Яровица
д. Дубровка
1
2
3
4
5
6
7
8
9
10
11
Тёсовское городское поселение
Тёсово-Нетыльское городское поселение
Подберезское сельское поселение
Новоселицкое сельское поселение
Ермолинское сельское поселение
Сырковское сельское поселение
Трубичинское сельское поселение
Чечулинское сельское поселение
Григоровское сельское поселение
Панковское городское поселение
г. Великий Новгород
Волотовское сельское поселение
Савинское сельское поселение
Бронницкое сельское поселение
Ракомское сельское поселение
Пролетарское городское поселение
Лесновское сельское поселение

Схема расположения поселения в структуре
Новгородского муниципального района

Условные обозначения:

Границы

- ▬ граница муниципального образования
- ▬ граница городского поселения
- ▬ граница сельского поселения
- ▬ граница населенных пунктов

Транспортная инфраструктура:

| реконстр. | планир. | сущ. | |
|---|---|---|---|
| | ▬ | ▬ | магистральная автомобильная дорога федерального значения общего пользования |
| | ▬ | ▬ | магистральная автомобильная дорога регионального значения общего пользования |
| | - - - | ▬ | автомобильная дорога местного значения |
| | ○ | | одноуровневая транспортная развязка |
| | ▬ | | реконструкция автомобильной дороги с приданием статуса местного значения общего пользования |
| | ▬ | | реконструкция автомобильной дороги с приданием статуса федерального значения общего пользования |

Объекты транспортной инфраструктуры:

| реконстр. | планир. | сущ. | |
|---|---|---|---|
| | ▨ | ▨ | транспортные мосты |

Объекты инженерной инфраструктуры:

водоснабжение:

| реконстр. | планир. | сущ. | |
|---|---|---|---|
| | - - - | ▬ | водопроводные сети |
| | | ● | скважина |
| | | ○ | водонапорная башня |
| | | ▨ | насосная станция |
| | | ▨ | водоочистная станция |

канализация:

| реконстр. | планир. | сущ. | |
|---|---|---|---|
| | | ▬ | канализационные сети |
| | | ● | канализационная насосная станция |
| | | ▨ | канализационные очистные сооружения |

электроснабжение:

| реконстр. | планир. | сущ. | |
|---|---|---|---|
| | | ▬ | ВЛ 110 кВ |
| ● | | | электростанция |

газоснабжение:

| реконстр. | планир. | сущ. | |
|---|---|---|---|
| | ▬ | ▬ | распределительный газопровод |
| | ▲ | ▲ | газораспределительный пункт |

| № | Наименование | Идентификационный номер | Категории | Значение | Ведение |
|---|---|---|---|---|---|
| 1 | Юго-западный обход Великого Новгорода | 49 ОП РЗ 49К-16 | III | Р | Р |
| 2 | Новгород - Псков | Р-56 | II | Ф | Ф |
| 3 | "Новгород-Псков" - Толстиково | 49 ОП МЗ 49Н-1111 | V | ММ | ММ |
| 4 | Подъезд к Михайло-Клопскому монастырю | 49 ОП МЗ 49Н-1154 | V | ММ | ММ |
| 5 | "Новгород-Псков" - Сутоки - Богданово | 49 ОП МЗ 49Н-1110 | IV | ММ | ММ |
| 6 | Борки - Фарафоново | 49 ОП МЗ 49Н-1119 | V | ММ | ММ |
| 7 | Великий Новгород - Сергово - Борки - | 49 ОП МЗ 49К -1127 | IV | ММ | ММ |
| 8 | Сергово - Завал | 49ОП МЗ 49Н-1162 | IV | ММ | ММ |
| 9 | Заболотье - Любоежа | 49 ОП МЗ 49Н-1137 | V | ММ | ММ |
| 10 | Липицы - Курицко | 49 ОП МЗ 49Н-1140 | V | ММ | ММ |
| 11 | "Новгород-Псков" - Новое Сергово | 49 ОП МЗ 49Н-1108 | V | ММ | ММ |

масштаб 1 : 20 000

250 150 50 0 250 500 750

| | | | | | | |
|---|---|---|---|---|---|---|
| | | | | | | ОП - 2.4 |
| Изм. | Кол.уч. | Лист | № док. | Подпись | Дата | Новгородская область,<br>муниципальное образование - Борковское сельское поселение<br>Новгородского муниципального района |
| Руководитель | | Щербин К.В. | | | | Материалы по обоснованию изменений в генеральный план муниципального образования – Борковское сельское поселение |
| ГИП | | Загретдинов Р.Н. | | | | Стадия: ГП · Лист: 4 · Листов: |
| Архитектор | | Липина М.С. | | | | |
| Исполнил | | Липина М.С. | | | | Карта планируемого развития электро-, водо-, газоснабжения, водоотведения, транспортной инфраструктуры<br>М 1:20000 |
| Проверил | | Фролова В.Н. | | | | ООО "Студия 38" |