
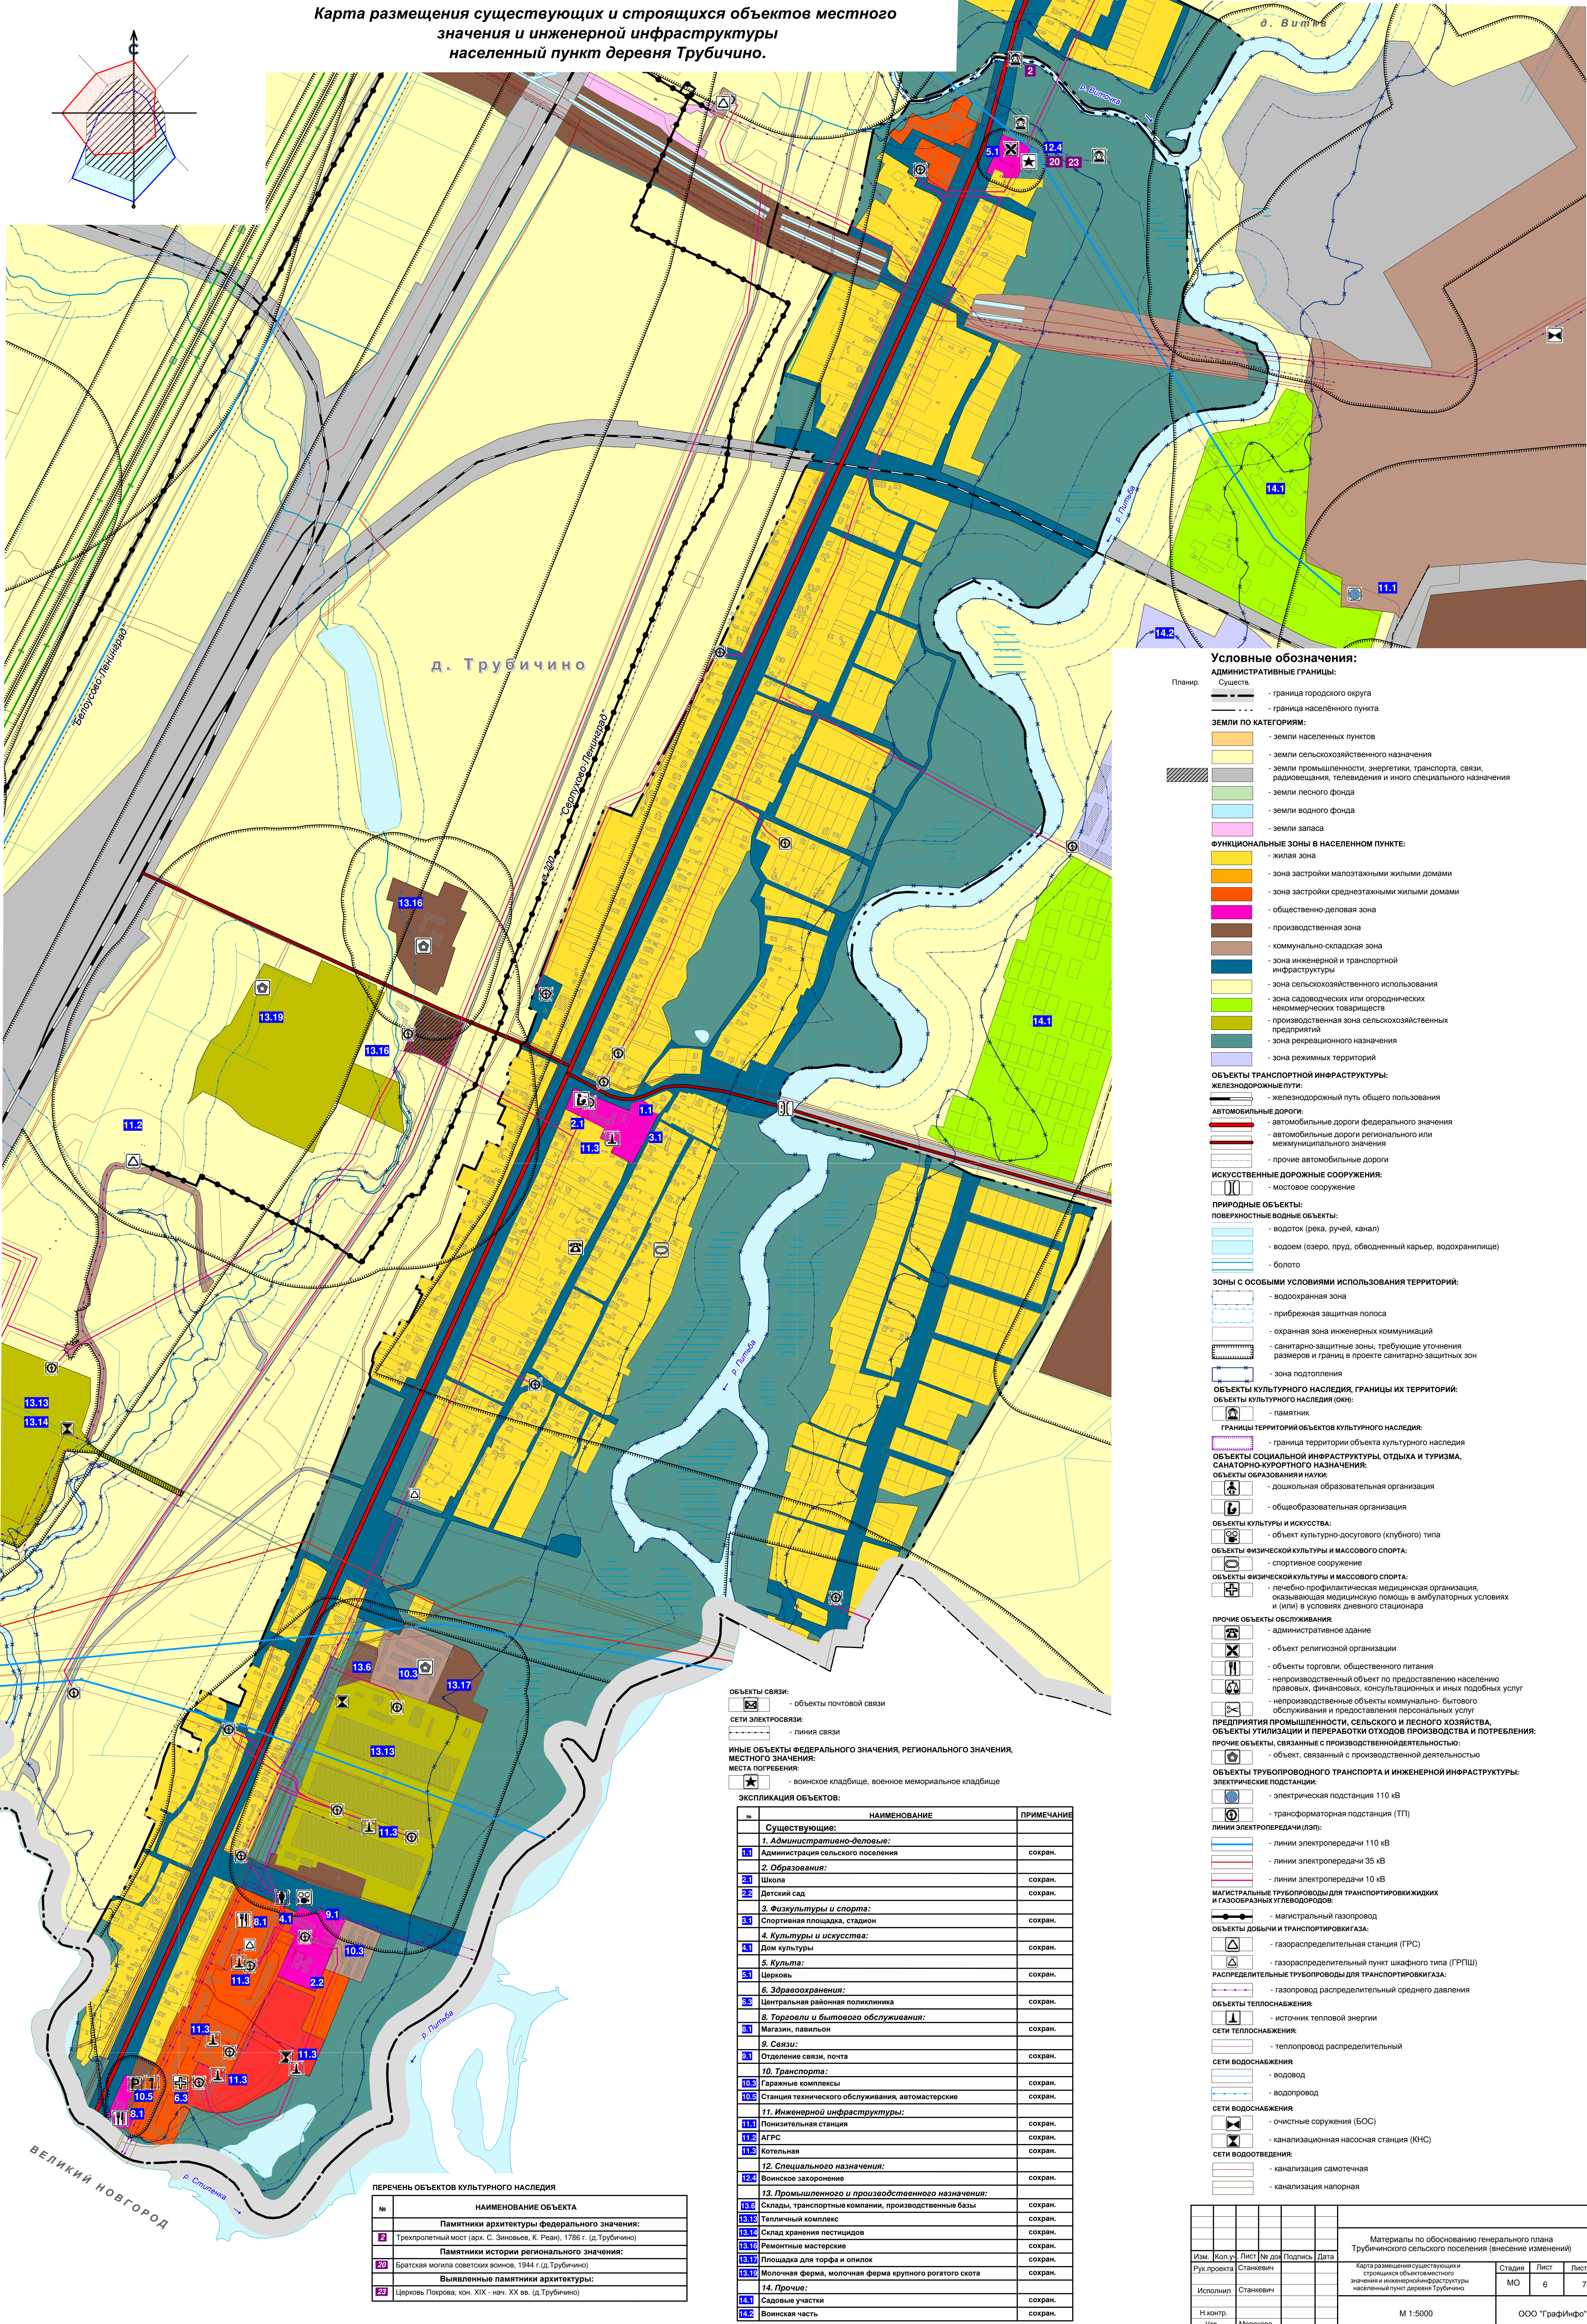


Карта размещения существующих и строящихся объектов местного значения и инженерной инфраструктуры населенный пункт деревня Трубичино.

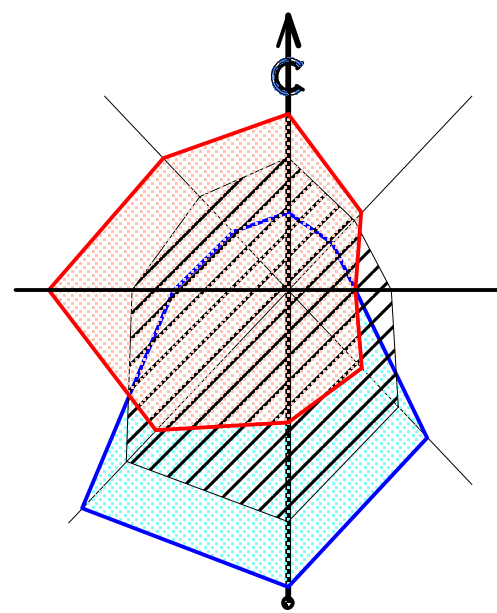

Условные обозначения:

- Административные границы:**
- Существ. - граница городского округа
 - Существ. - граница населенного пункта
- ЗЕМЛИ ПО КАТЕГОРИЯМ:**
- земли населенных пунктов
 - земли сельскохозяйственного назначения
 - земли промышленности, энергетики, транспорта, связи, радиовещания, телевидения и иного специального назначения
 - земли лесного фонда
 - земли водного фонда
 - земли запаса
- ФУНКЦИОНАЛЬНЫЕ ЗОНЫ В НАСЕЛЕННОМ ПУНКТЕ:**
- жилая зона
 - зона застройки малоэтажными жилыми домами
 - зона застройки среднеэтажными жилыми домами
 - общественно-деловая зона
 - производственная зона
 - коммунально-складская зона
 - зона инженерной и транспортной инфраструктуры
 - зона сельскохозяйственного использования
 - зона садоводческих или огороднических некоммерческих товариществ
 - производственная зона сельскохозяйственных предприятий
 - зона рекреационного назначения
 - зона режимных территорий
- ОБЪЕКТЫ ТРАНСПОРТНОЙ ИНФРАСТРУКТУРЫ:**
- ЖЕЛЕЗНОДОРОЖНЫЕ ПУТИ:**
- железнодорожный путь общего пользования
- АВТОМОБИЛЬНЫЕ ДОРОГИ:**
- автомобильные дороги федерального значения
 - автомобильные дороги регионального или межмуниципального значения
 - прочие автомобильные дороги
- ИСКУССТВЕННЫЕ ДОРОЖНЫЕ СООРУЖЕНИЯ:**
- мостовое сооружение
- ПРИРОДНЫЕ ОБЪЕКТЫ:**
- ПОВЕРХНОСТНЫЕ ВОДНЫЕ ОБЪЕКТЫ:**
- водоток (река, ручей, канал)
 - водоем (озеро, пруд, обводненный карьер, водохранилище)
 - болото
- Зоны с особыми условиями использования территорий:**
- водоохранный режим
 - прибрежная защитная полоса
 - охранная зона инженерных коммуникаций
 - санитарно-защитные зоны, требующие уточнения размеров и границ в проекте санитарно-защитных зон
 - зона подтопления
- ОБЪЕКТЫ КУЛЬТУРНОГО НАСЛЕДИЯ, ГРАНИЦЫ ИХ ТЕРРИТОРИЙ:**
- ОБЪЕКТЫ КУЛЬТУРНОГО НАСЛЕДИЯ (ОКН):**
- памятник
- ГРАНИЦЫ ТЕРРИТОРИЙ ОБЪЕКТОВ КУЛЬТУРНОГО НАСЛЕДИЯ:**
- граница территории объекта культурного наследия
- ОБЪЕКТЫ СОЦИАЛЬНОЙ ИНФРАСТРУКТУРЫ, ОТДЫХА И ТУРИЗМА, САНАТОРНО-КУРОРТНОГО НАЗНАЧЕНИЯ:**
- ОБЪЕКТЫ ОБРАЗОВАНИЯ И НАУКИ:**
- дошкольная образовательная организация
 - общеобразовательная организация
- ОБЪЕКТЫ КУЛЬТУРЫ И ИСКУССТВА:**
- объект культурно-досугового (клубного) типа
- ОБЪЕКТЫ ФИЗИЧЕСКОЙ КУЛЬТУРЫ И МАССОВОГО СПОРТА:**
- спортивное сооружение
- ОБЪЕКТЫ ФИЗИЧЕСКОЙ КУЛЬТУРЫ И МАССОВОГО СПОРТА:**
- лечебно-профилактическая медицинская организация, оказывающая медицинскую помощь в амбулаторных условиях и (или) в условиях дневного стационара
- ПРОЧИЕ ОБЪЕКТЫ ОБСЛУЖИВАНИЯ:**
- административное здание
 - объект религиозной организации
 - объекты торговли, общественного питания
 - непроизводственный объект по предоставлению населению правовых, финансовых, консультационных и иных подобных услуг
 - непроизводственные объекты коммунально-бытового обслуживания и предоставления персональных услуг
- ПРЕДПРИЯТИЯ ПРОМЫШЛЕННОСТИ, СЕЛЬСКОГО И ЛЕСНОГО ХОЗЯЙСТВА, ОБЪЕКТЫ УТИЛИЗАЦИИ И ПЕРЕРАБОТКИ ОТХОДОВ ПРОИЗВОДСТВА И ПОТРЕБЛЕНИЯ:**
- прочие объекты, связанные с производственной деятельностью
 - объект, связанный с производственной деятельностью
- ОБЪЕКТЫ ТРУБОПРОВОДНОГО ТРАНСПОРТА И ИНЖЕНЕРНОЙ ИНФРАСТРУКТУРЫ:**
- ЭЛЕКТРИЧЕСКИЕ ПОДСТАЦИИ:**
- электрическая подстанция 110 кВ
 - трансформаторная подстанция (ТП)
- ЛИНИИ ЭЛЕКТРОПЕРЕДАЧИ (ЛЭП):**
- линии электропередачи 110 кВ
 - линии электропередачи 35 кВ
 - линии электропередачи 10 кВ
- МАГИСТРАЛЬНЫЕ ТРУБОПРОВОДЫ ДЛЯ ТРАНСПОРТИРОВКИ ЖИДКИХ И ГАЗООБРАЗНЫХ УГЛЕВОДОРОДОВ:**
- магистральный газопровод
- ОБЪЕКТЫ ДОБЫЧИ И ТРАНСПОРТИРОВКИ ГАЗА:**
- газораспределительная станция (ГРС)
 - газораспределительный пункт шкафного типа (ГРПШ)
- РАСПРЕДЕЛИТЕЛЬНЫЕ ТРУБОПРОВОДЫ ДЛЯ ТРАНСПОРТИРОВКИ ГАЗА:**
- газопровод распределительный среднего давления
- ОБЪЕКТЫ ТЕПЛОСНАБЖЕНИЯ:**
- источник тепловой энергии
 - теплопровод распределительный
- СЕТИ ТЕПЛОСНАБЖЕНИЯ:**
- теплопровод распределительный
- СЕТИ ВОДОСНАБЖЕНИЯ:**
- водовод
 - водопровод
- СЕТИ ВОДОСНАБЖЕНИЯ:**
- очистные сооружения (БОС)
 - канализационная насосная станция (КНС)
- СЕТИ ВОДОСВЕДЕНИЯ:**
- канализация самотечная
 - канализация напорная

- Объекты связи:**
- объекты почтовой связи
- Сети электросвязи:**
- линия связи
- Иные объекты федерального значения, регионального значения, местного значения:**
- места погребения
 - воинское кладбище, военное мемориальное кладбище

ЭКСПЛИКАЦИЯ ОБЪЕКТОВ:

№	НАИМЕНОВАНИЕ	ПРИМЕЧАНИЕ
Существующие:		
1. Административно-деловые:		
10	Администрация сельского поселения	сохран.
2. Образования:		
20	Школа	сохран.
22	Детский сад	сохран.
3. Физкультуры и спорта:		
30	Спортивная площадка, стадион	сохран.
4. Культуры и искусства:		
40	Дом культуры	сохран.
5. Культура:		
50	Церковь	сохран.
6. Здравоохранения:		
36	Центральная районная поликлиника	сохран.
8. Торговли и бытового обслуживания:		
30	Магазин, павильон	сохран.
9. Связи:		
30	Отделение связи, почта	сохран.
10. Транспорт:		
100	Гаражные комплексы	сохран.
100	Станция технического обслуживания, автомастерские	сохран.
11. Инженерной инфраструктуры:		
100	Понижающая станция	сохран.
100	АГРС	сохран.
100	Котельная	сохран.
12. Специального назначения:		
120	Воинское захоронение	сохран.
13. Промышленного и производственного назначения:		
130	Склады, транспортные компании, производственные базы	сохран.
130	Текстильный комплекс	сохран.
130	Склад хранения пестицидов	сохран.
130	Ремонтные мастерские	сохран.
130	Площадка для торфа и опилок	сохран.
130	Молочная ферма, молочная ферма крупного рогатого скота	сохран.
14. Прочие:		
140	Садовые участки	сохран.
140	Воинская часть	сохран.

ПЕРЕЧЕНЬ ОБЪЕКТОВ КУЛЬТУРНОГО НАСЛЕДИЯ

№	НАИМЕНОВАНИЕ ОБЪЕКТА
Памятники архитектуры федерального значения:	
2	Трехрельный мост (арх. С. Зиновьев, К. Рван), 1786 г. (д. Трубичино)
Памятники истории регионального значения:	
20	Братская могила советских воинов, 1944 г. (д. Трубичино)
Выявленные памятники архитектуры:	
23	Церковь Покрова, кон. XIX - нач. XX вв. (д. Трубичино)