
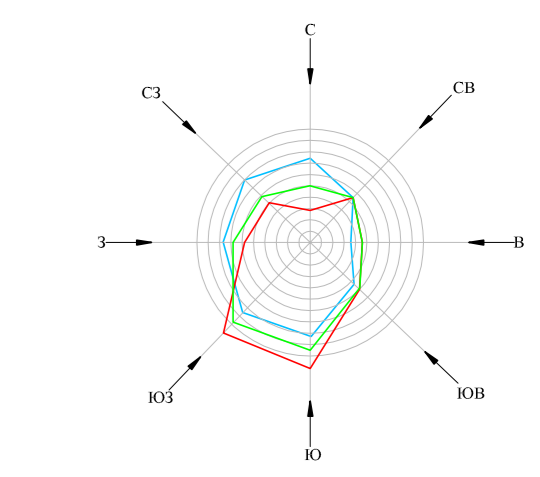
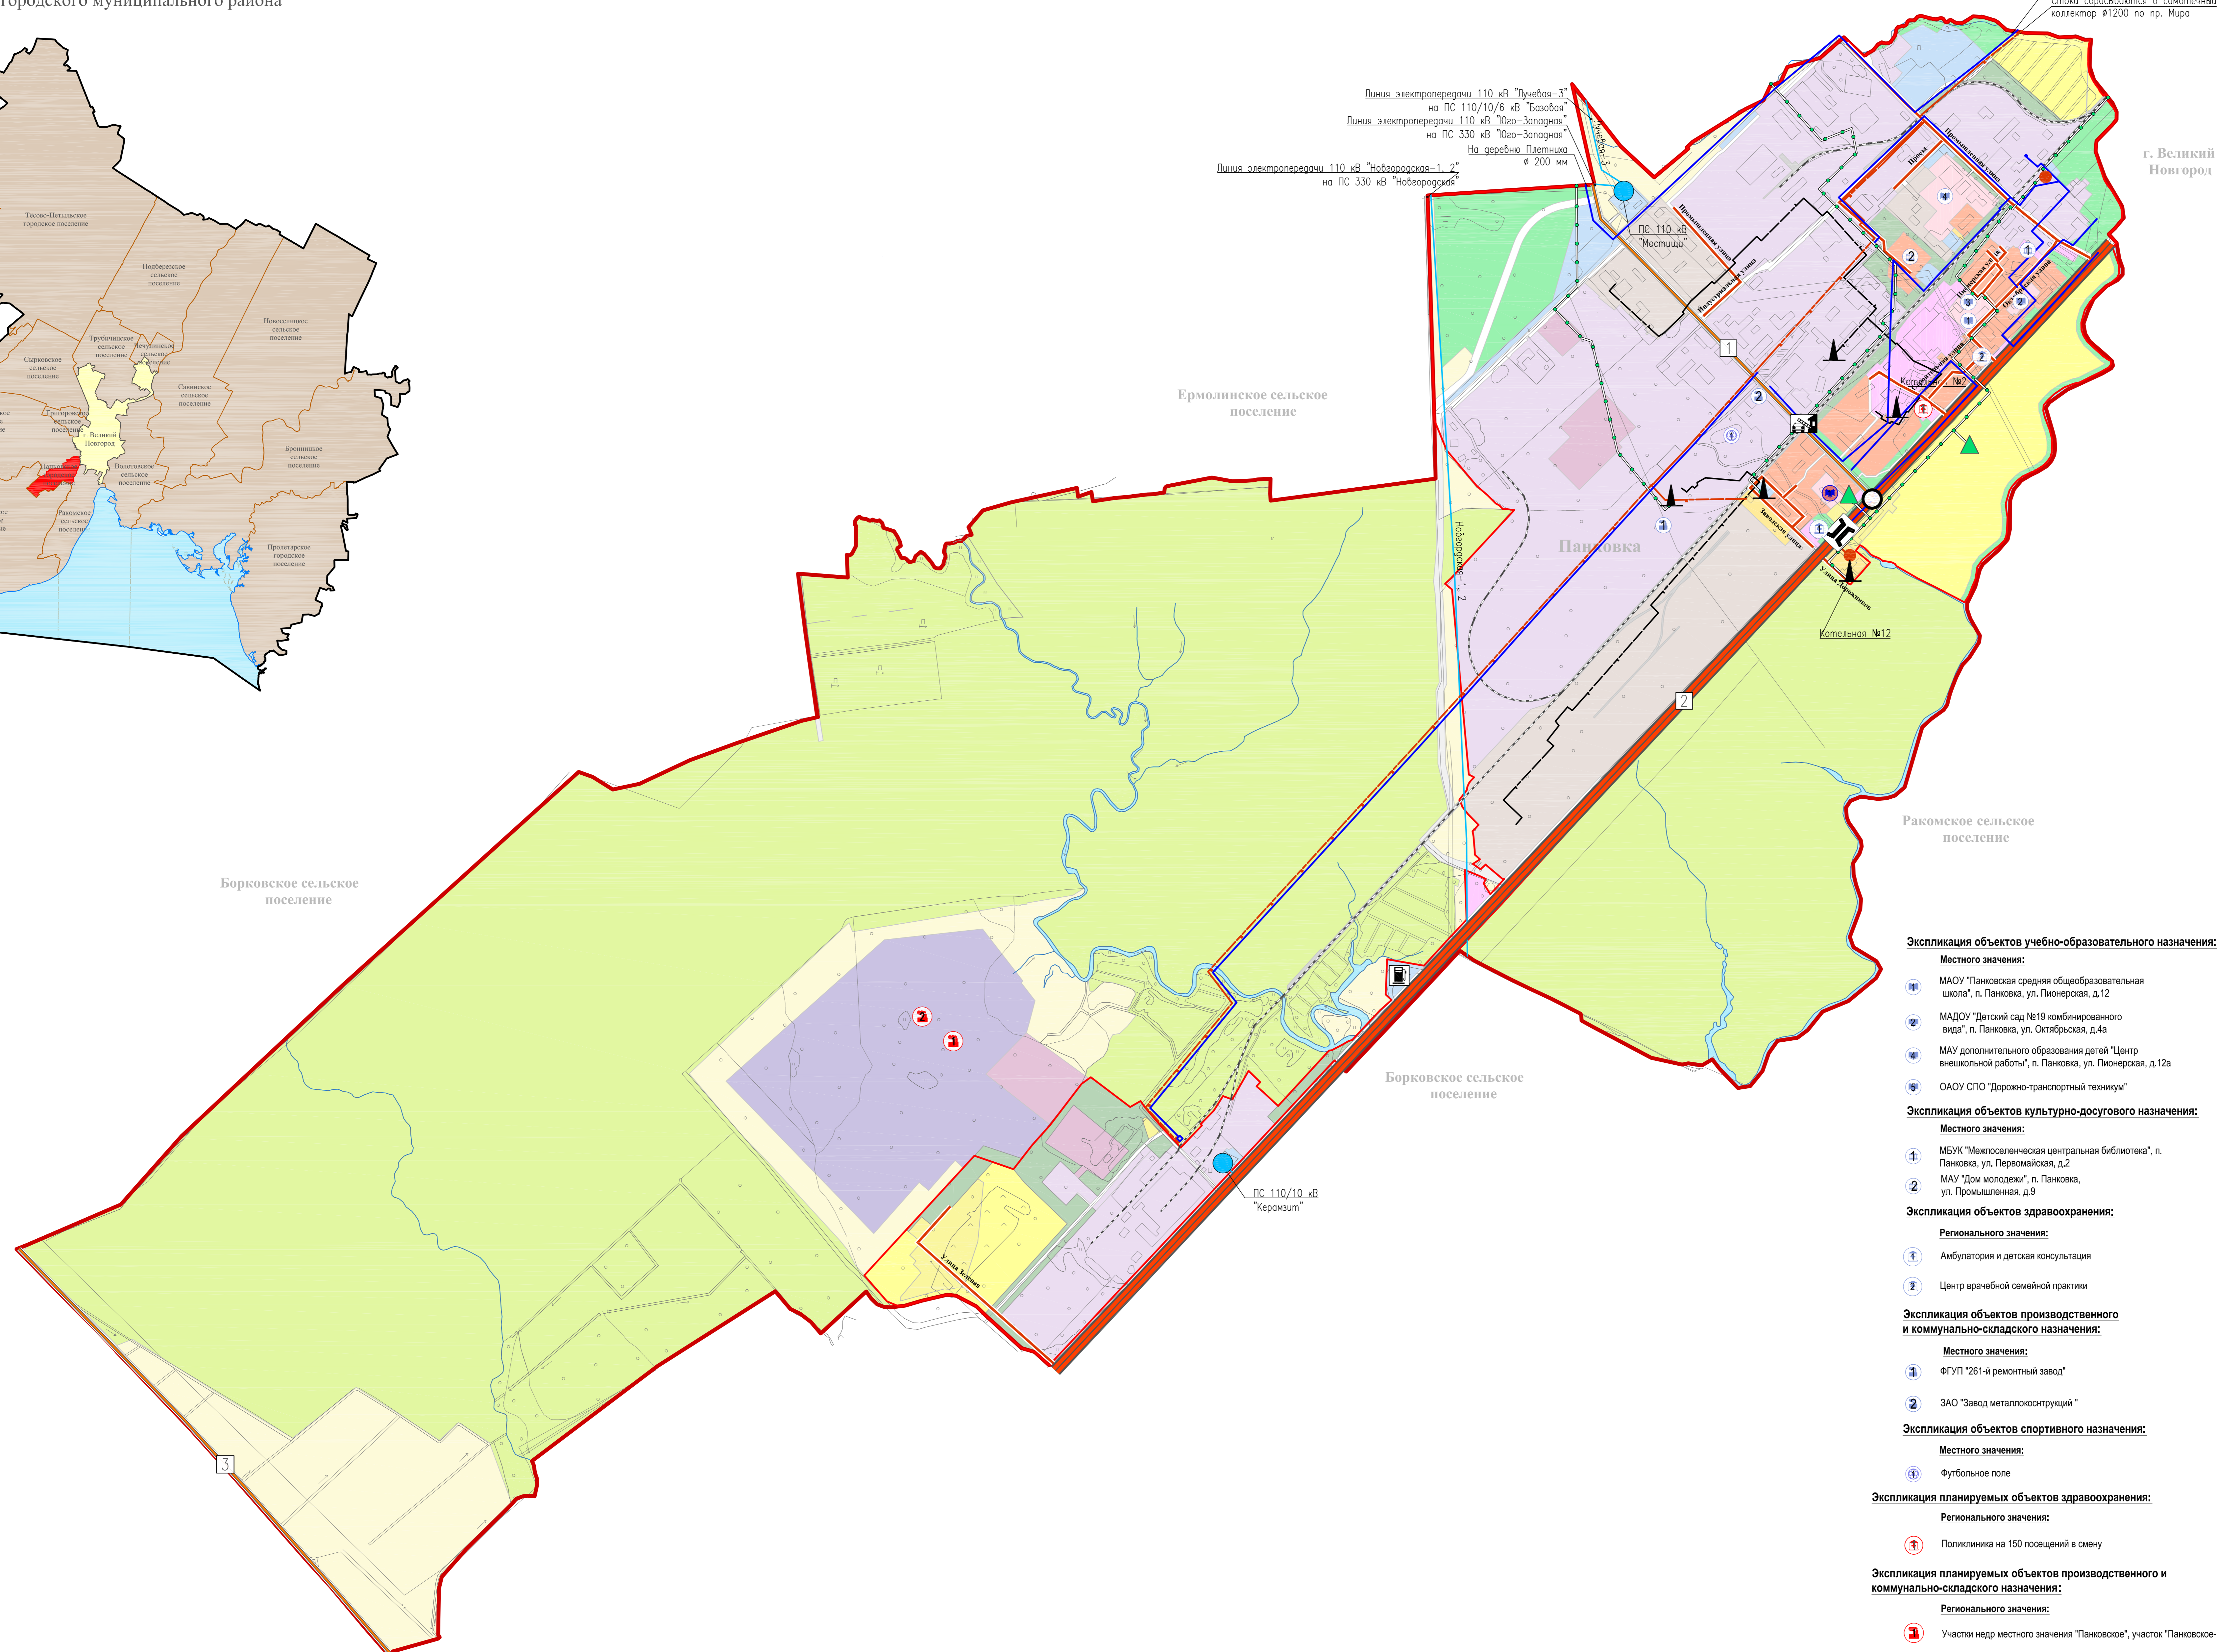


Схема расположения поселения в структуре Новгородского муниципального района

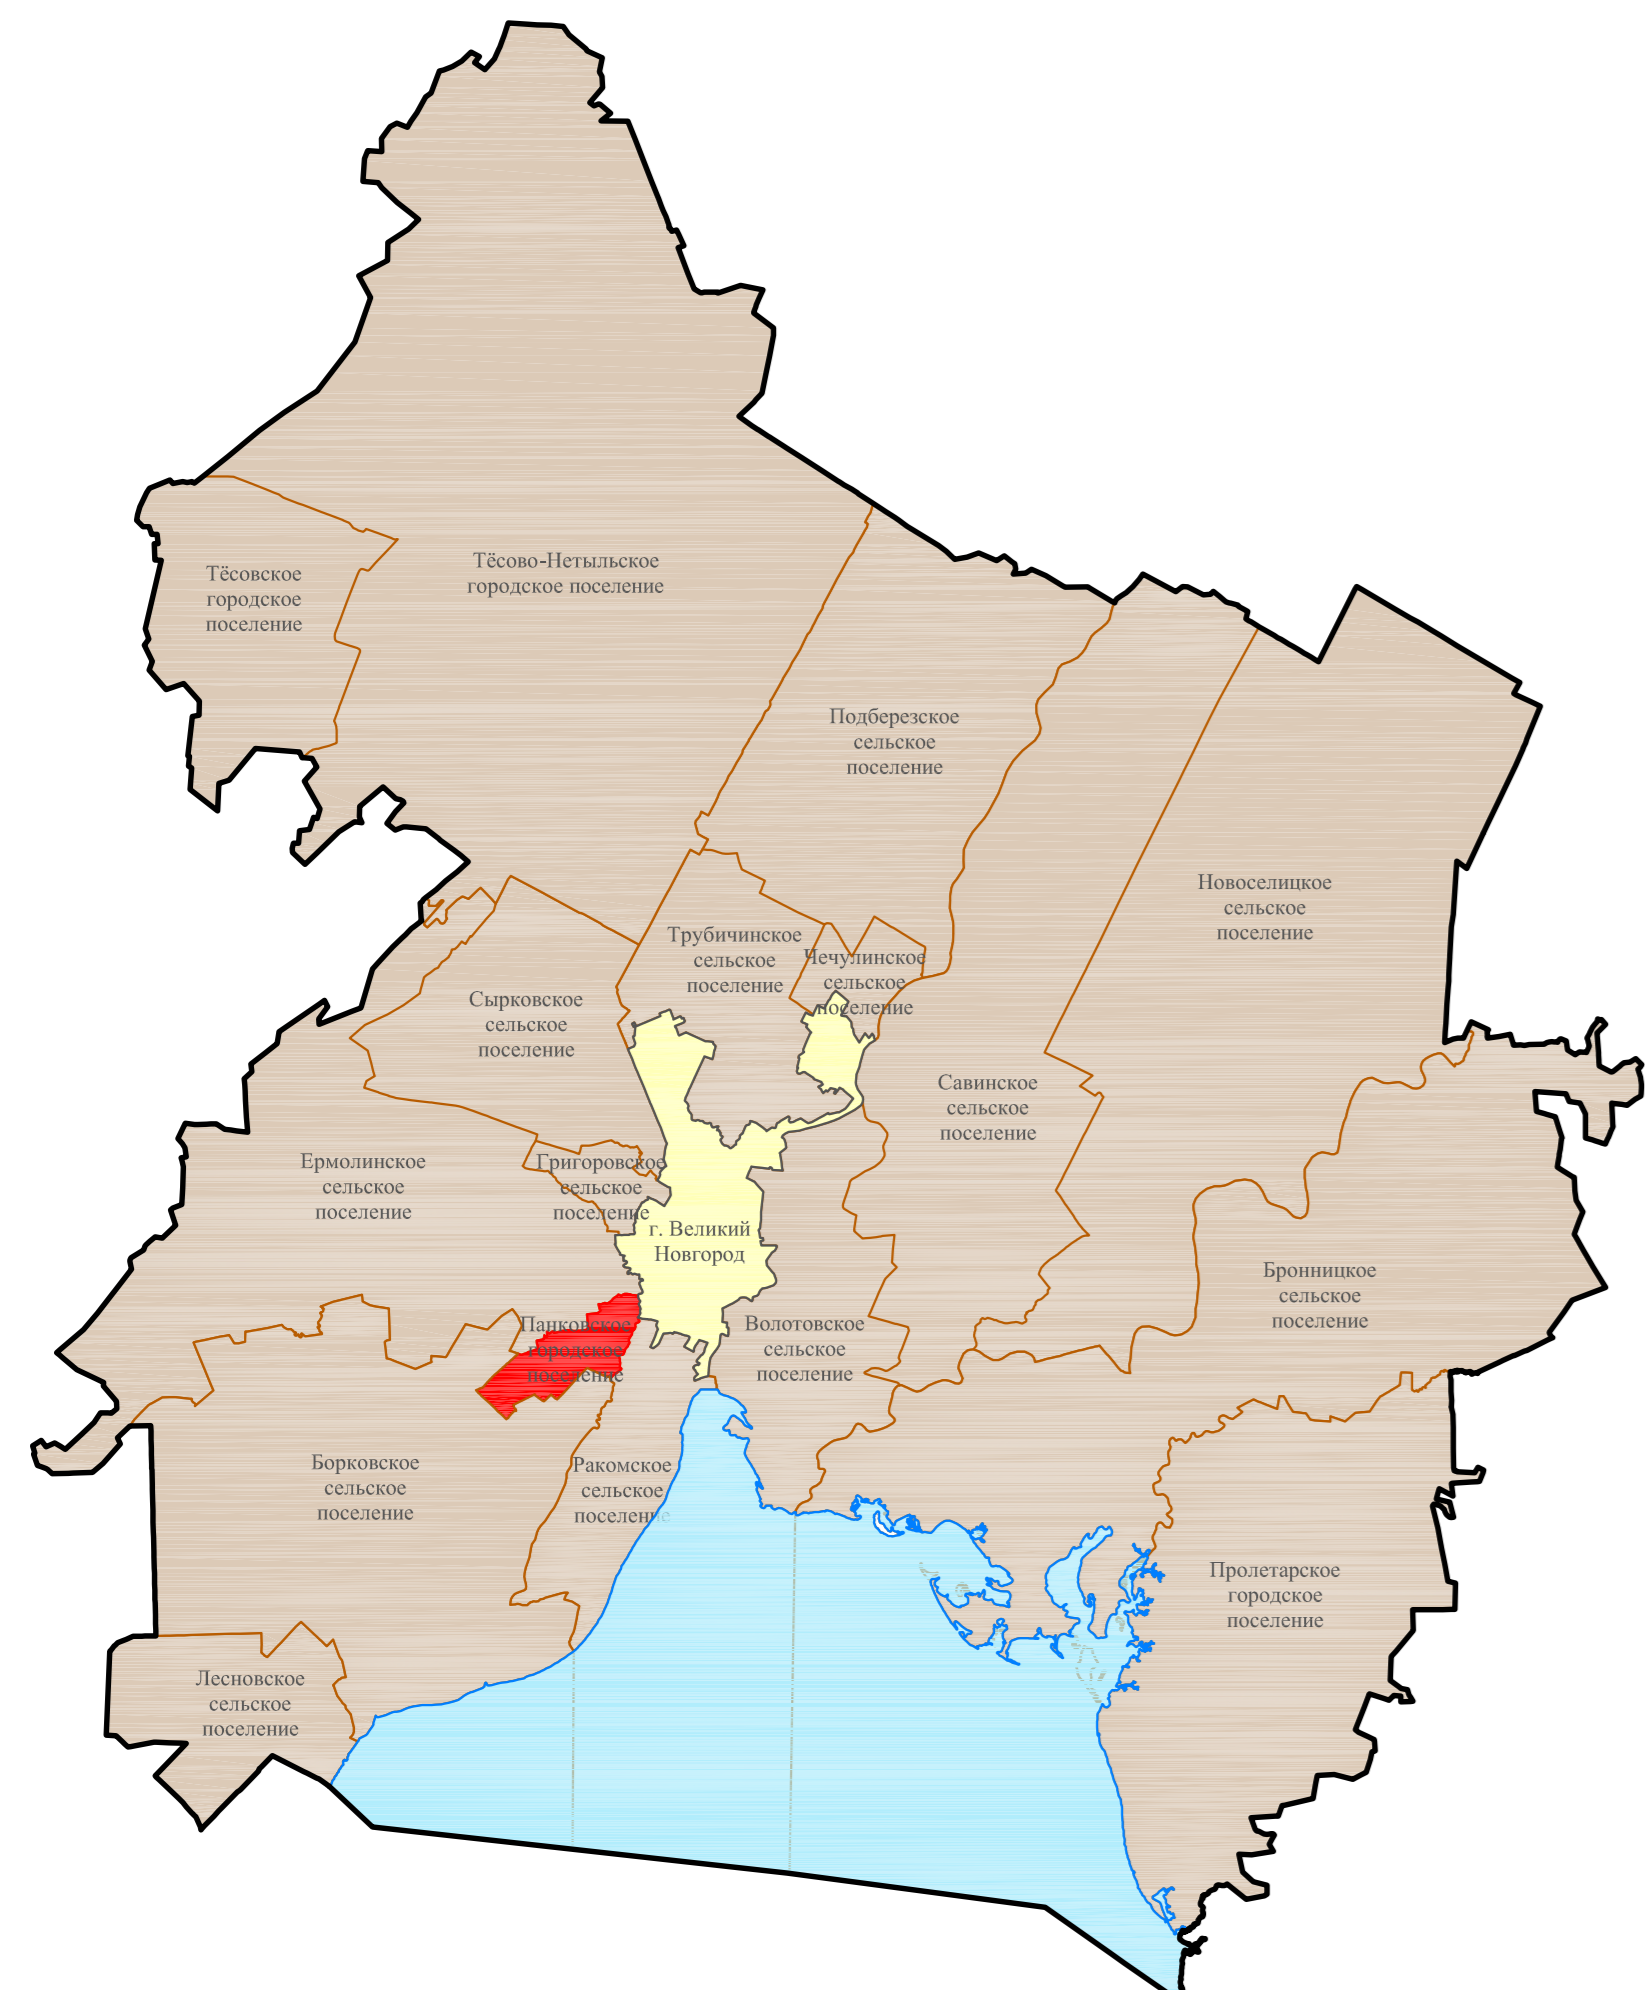

УСЛОВНЫЕ ОБОЗНАЧЕНИЯ

- Границы:**
- городского поселения
 - населенных пунктов

Экспликация объектов электроснабжения

- Существующие**
- ВЛ 110 кВ
 - питающая электростанция (110 кВ)
 - трансформаторная подстанция
- Экспликация объектов водоснабжения**
- водопроводные сети
- Экспликация объектов водоотведения**
- канализационные сети
 - канализационная насосная станция
- Экспликация объектов теплоснабжения**
- теплотесь
 - ▲ котельная
- Экспликация объектов газоснабжения**
- распределительный газопровод среднего давления
 - ▲ газораспределительный пункт

Экспликация объектов транспортной инфраструктуры:

- Существующие**
- Объекты железнодорожного транспорта
 - железнодорожные пути
 - Объекты автомобильного транспорта
 - магистральная автомобильная дорога федерального значения
 - магистральная автомобильная дорога регионального значения
 - автомобильная дорога местного значения
 - основная дорога местного значения
 - автозаправочная станция
 - железнодорожный переезд
 - Объекты транспортных сооружений:
 - транспортные мосты
 - одноуровневая транспортная развязка

Экспликация объектов учебно-образовательного назначения:

- Местного значения:**
- МАОУ "Панковская средняя общеобразовательная школа", п. Панковка, ул. Писоверская, д.12
 - МАОУ "Детский сад №19 комбинированного вида", п. Панковка, ул. Октябрьская, д.4а
 - МАУ дополнительного образования детей "Центр внешкольной работы", п. Панковка, ул. Писоверская, д.12а
 - ОАУ СПО "Дорожно-транспортный техникум"

Экспликация объектов культурно-досугового назначения:

- Местного значения:**
- МБУК "Михоленская центральная библиотека", п. Панковка, ул. Первомайская, д.2
 - МАУ "Дом молодежи", п. Панковка, ул. Промышленная, д.9

Экспликация объектов здравоохранения:

- Регионального значения:**
- Амбулатория и детская консультация
 - Центр врачебной семейной практики

Экспликация объектов производственного и коммунально-складского назначения:

- Местного значения:**
- ФГУП "261-й ремонтный завод"
 - ЗАО "Завод металлоконструкций"

Экспликация объектов спортивного назначения:

- Местного значения:**
- Футбольное поле

Экспликация планируемых объектов здравоохранения:

- Регионального значения:**
- Поликлиника на 150 посещений в смену

Экспликация планируемых объектов производственного и коммунально-складского назначения:

- Регионального значения:**
- Участки недр местного значения "Панковское", участок "Панковское-1"
 - Инвестиционная площадка, "Керамзит"
- Местного значения:**
- МАОУ "Детский сад №20 комбинированного вида "Пчелка", п. Панковка, ул. Заводская, д.101

№	Наименование	Идентификационный номер	Категория	Значение	Ведение
1	Панковка - "Великий Новгород - Нехино"	49 ОП М3 49Н-1151	III	ММ	ММ
2	Новгород - Плюс	Р-66	II	Ф	Ф
3	Юго-западный обход Великого Новгорода	49 ОП Р3 49К-16	III	Р	Р