


ГЕНЕРАЛЬНЫЙ ПЛАН
Ракомского сельского поселения
 Новгородского муниципального района Новгородской области
 Положение о территориальном планировании
 Карта функциональных зон поселения

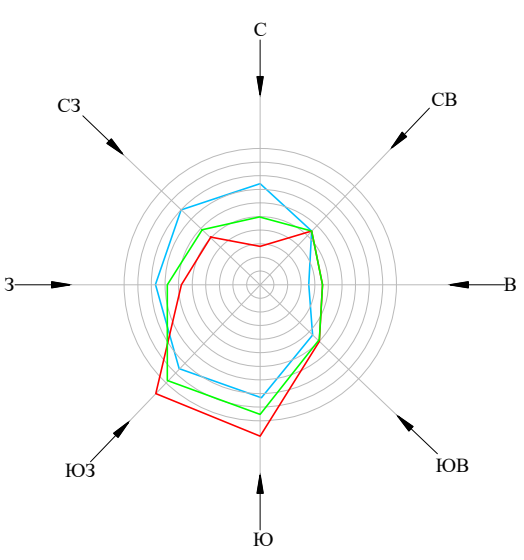


Объекты социальной инфраструктуры

Код объекта	Значение	Условные обозначения		
		существующий	планируемый	реконструкция
Объекты образования и науки				
602010101	Дошкольная образовательная организация			
602010102	Общеобразовательная организация			
Объекты культуры и искусства				
602010201	Объект культурно-проспективного назначения			
602010202	Объект культурно-досугового (клубного) типа			
Объекты физической культуры и массового спорта				
602010301	Объект спорта, включающий раздельно нормируемые спортивные сооружения (объекты) (в т.ч. физкультурно-оздоровительный комплекс)			
602010302	Спортивное сооружение			
Объекты здравоохранения				
602010402	Лечебно-профилактическая, медицинская организация, оказывающая медицинскую помощь в амбулаторных условиях (или) в условиях дневного стационара			
Прочие объекты обслуживания				
602010801	Административное здание			
602010804	Объекты торговли, общественного питания			
602010806	Непроизводственные объекты коммунально-бытового обслуживания и предоставления персональных услуг			
Объекты единой государственной системы предупреждения и ликвидации чрезвычайных ситуаций				
602050202	Объекты обеспечения пожарной безопасности			

Объекты инженерной инфраструктуры

Код объекта	Значение	Условные обозначения		
		существующий	планируемый	реконструкция
Электрические подстанции				
602040211	Электрическая подстанция 110 кВ			
602040217	Трансформаторная подстанция (ТП)			
Объекты добычи и транспортировки газа				
602040506	Газораспределительная станция (ГРС)			
Объекты теплоснабжения				
602040901	Источники тепловой энергии			
Объекты водоотведения				
602041301	Очистные сооружения (КОС)			
Объекты водоснабжения				
602041303	Канализационная насосная станция (КНС)			
Искусственные дорожные сооружения				
602031601	Мостовое сооружение			

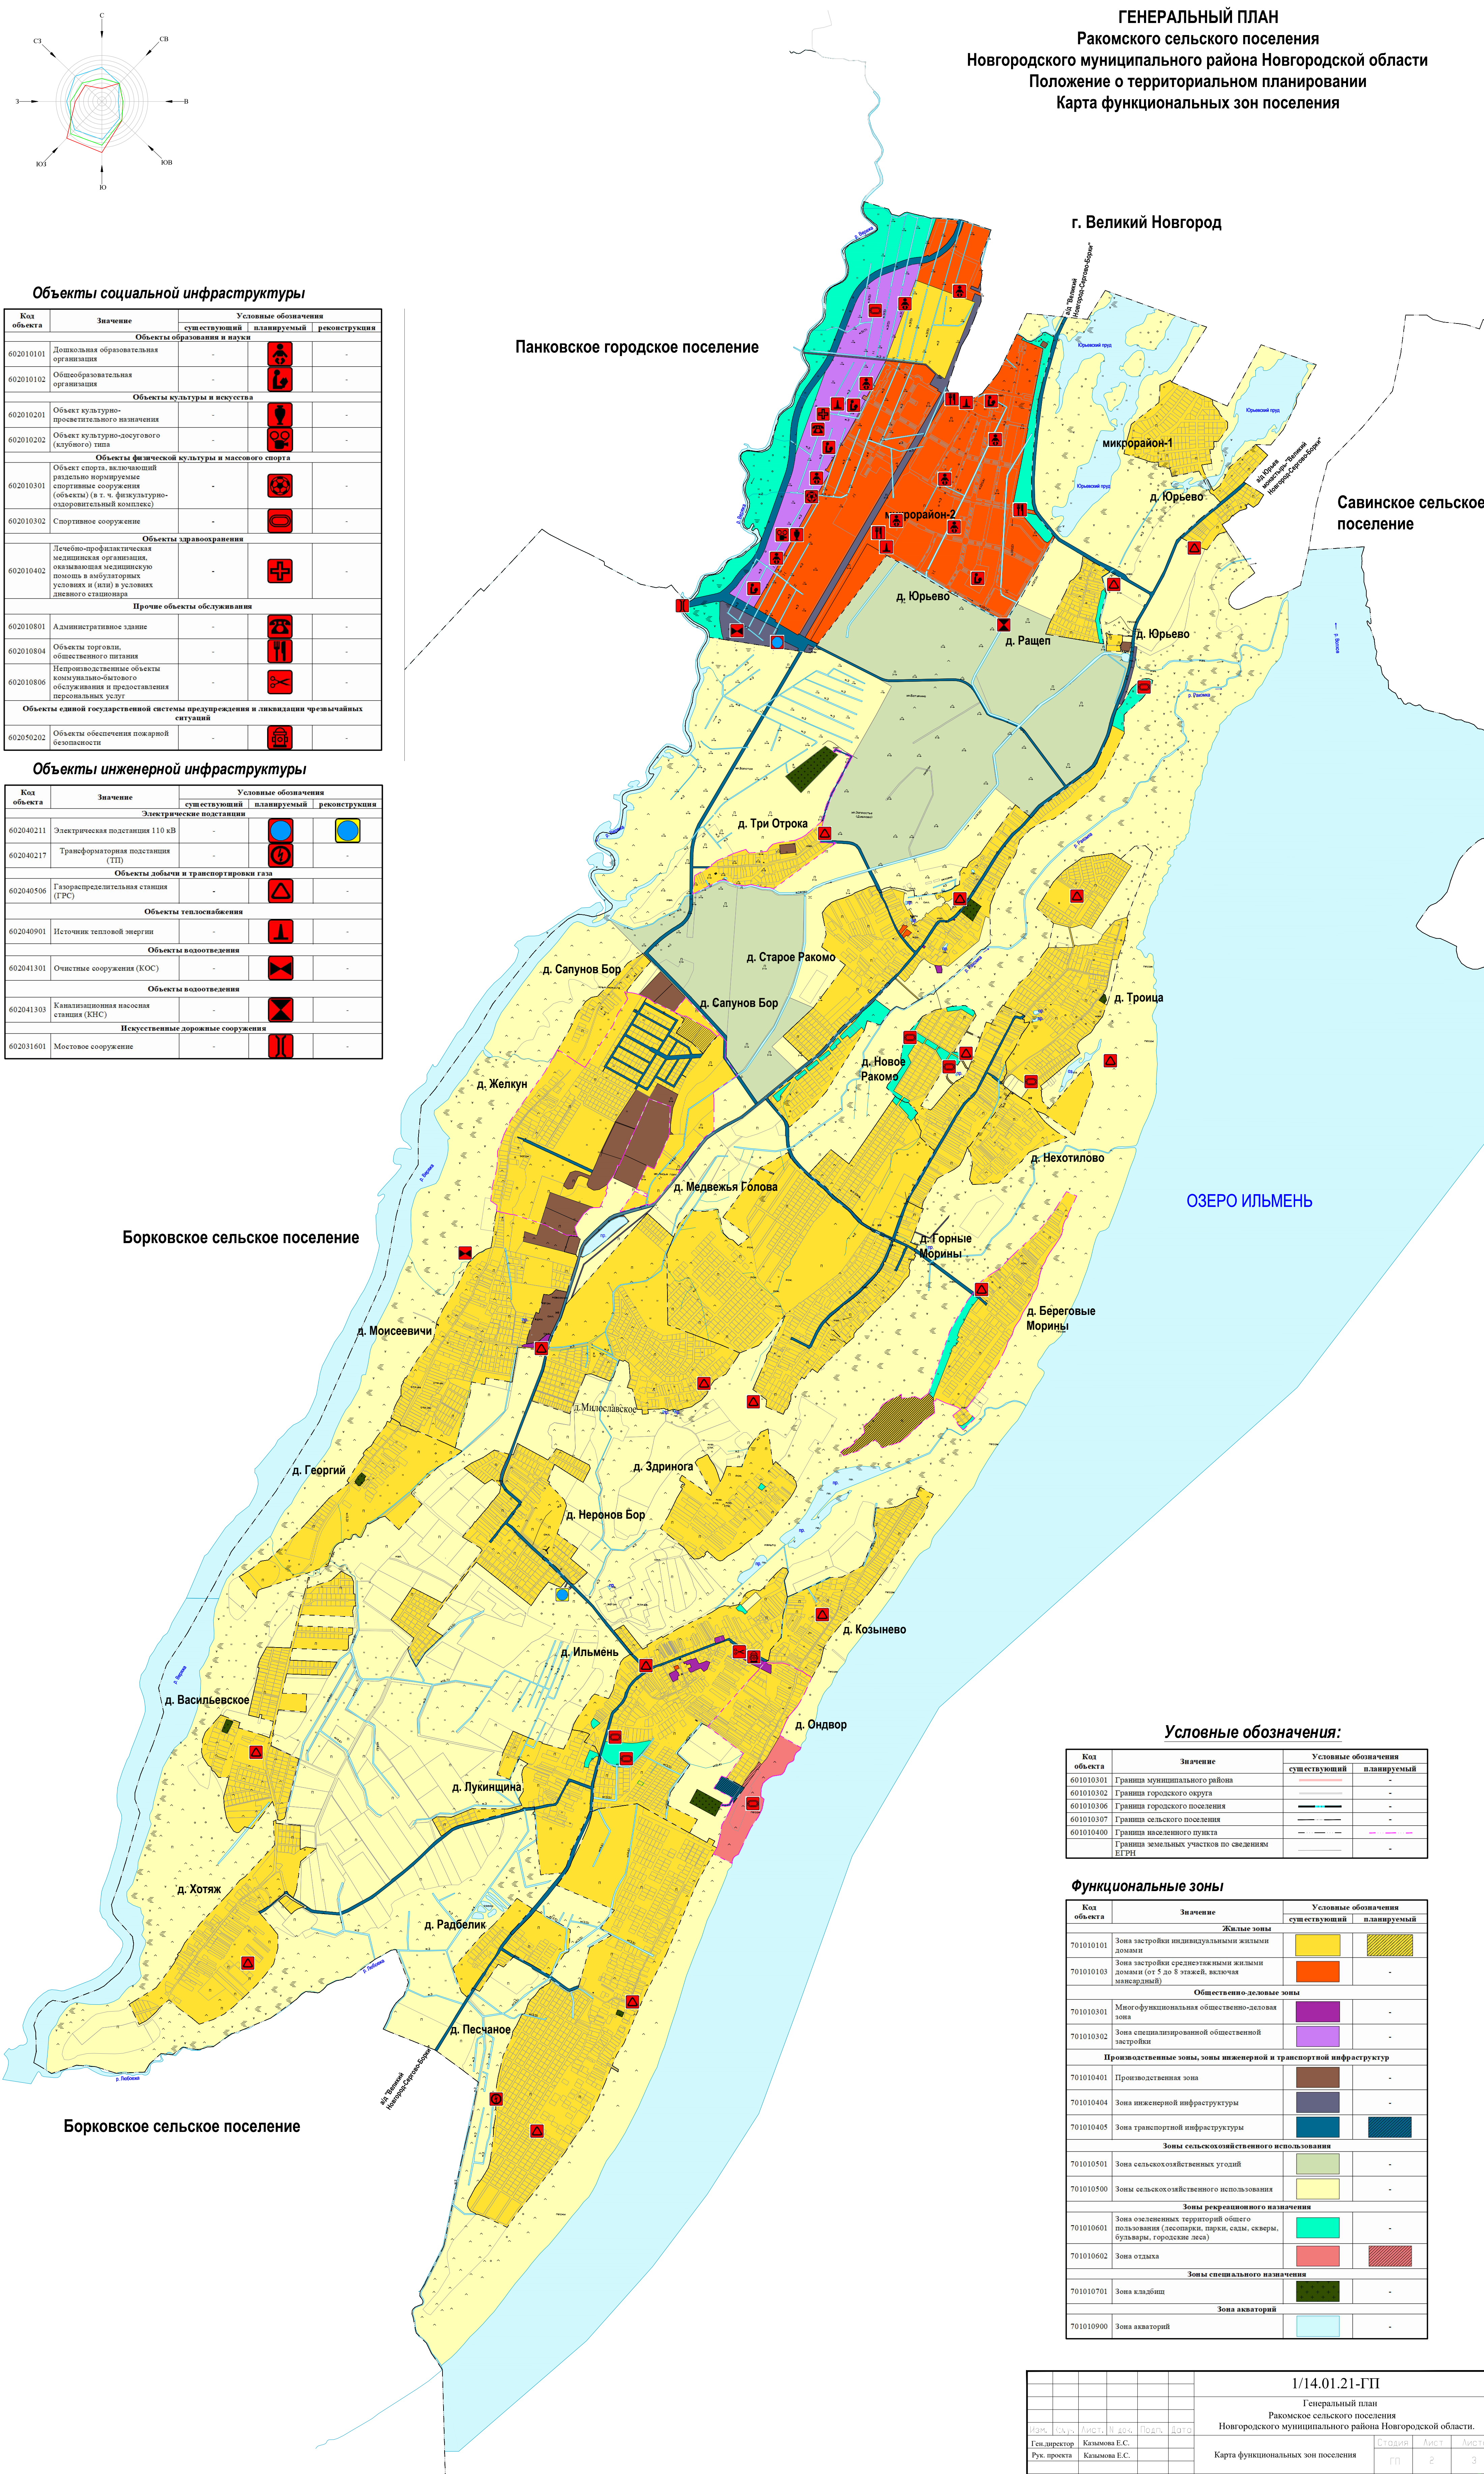

Условные обозначения:

Код объекта	Значение	Условные обозначения	
		существующий	планируемый
601010301	Граница муниципального района		-
601010302	Граница городского округа		-
601010306	Граница городского поселения		-
601010307	Граница сельского поселения		-
601010400	Граница населенного пункта		
	Граница земельных участков по сведениям ЕГРН		

Функциональные зоны

Код объекта	Значение	Условные обозначения	
		существующий	планируемый
Жилые зоны			
701010101	Зона застройки индивидуальными жилыми домами		
701010103	Зона застройки среднетяжелыми жилыми домами (от 5 до 8 этажей, включая мансарды)		-
Общественно-деловые зоны			
701010301	Многофункциональная общественно-деловая зона		-
701010302	Зона специализированной общественной застройки		-
Производственные зоны, зоны инженерной и транспортной инфраструктуры			
701010401	Производственная зона		-
701010404	Зона инженерной инфраструктуры		-
701010405	Зона транспортной инфраструктуры		
Зоны сельскохозяйственного использования			
701010501	Зона сельскохозяйственных угодий		-
701010500	Зоны сельскохозяйственного использования		-
Зоны рекреационного назначения			
701010601	Зона озелененных территорий общего пользования (лесопарки, парки, скверы, бульвары, городские леса)		-
701010602	Зона отдыха		
Зоны специального назначения			
701010701	Зона кладбищ		-
Зона акваторий			
701010900	Зона акваторий		-