



Проект планировки и проект межевания
части территории д. Белая гора
Бронницкого сельского поселения
Новгородского муниципального района
Новгородской области

Материалы по обоснованию
проекта межевания территории

01-01-2022-ПМТ.2

Том 2



Проект планировки и проект межевания
части территории д. Белая гора
Бронницкого сельского поселения
Новгородского муниципального района
Новгородской области

Материалы по обоснованию
проекта межевания территории

01-01-2022-ПМТ.2

Том 2

Генеральный директор

Е. Б. Борисов.

1. Гарантийная запись.

Проект разработан в соответствии с государственными нормами, правилами, стандартами, исходными данными и отвечает технологическим, пожарным, санитарно-гигиеническим и экологическим правилам и обеспечивает безопасную эксплуатацию объекта при соблюдении предусмотренных проектом мероприятий.

Главный архитектор проекта



Борисов Е.Б.

						01-01-2022-ПМТ.2			
Изм.	Кол.у	Лис	Ндок	Подп.	Дата	Гарантийная запись	Стадия	Лист	Листов
Разраб.		Терезанова			01.25		П	1	2
ГАП		Борисов			01.25		АРХИТЕКТУРА 		

2. Состав проектной документации

№ тома	Обозначение	Наименование	Примечание
I	01-01-2022-ППТ.1	Основная (утверждаемая) часть проекта планировки территории	
		1. Текстовая часть	
		2. Графическая часть	
II	01-01-2022-ППТ.2	Материалы по обоснованию проекта планировки территории.	
		1. Текстовая часть	
		2. Графическая часть	
III	01-01-2022-ПМТ.1	Основная (утверждаемая) часть проекта межевания территории	
		1. Текстовая часть.	
		2. Графическая часть	
IV	01-01-2022-ПМТ.2	Материалы по обоснованию проекта межевания территории	
		1. Графическая часть	



ВЕДОМОСТЬ ЧЕРТЕЖЕЙ КОМПЛЕКТА МАРКИ ПМТ.2

Лист	Наименование	Примечание
1	Общие данные	
2	Границы существующих земельных участков. М 1:500	
3	Границы зон с особыми условиями использования территорий. М 1:500	

Проект разработан в соответствии с государственными нормами, правилами, стандартами, исходными данными и отвечает технологическим, пожарным, санитарно-гигиеническим и экологическим правилам и обеспечивает безопасную эксплуатацию объекта при соблюдении предусмотренных проектом мероприятий.


Главный архитектор проекта  Борисов Е.Б.


Подп. и дата							01-01-2022-ПМТ.2			
							Проект планировки и проект межевания части территории д. Белая гора Бронницкого сельского поселения Новгородского муниципального района Новгородской области			
	Изм.	Кол. уч.	Лист	№ док.	Подп.	Дата				
	Разразб.		Терзанова			01.25				
							Стадия	Лист	Листов	
Инв. № подл.							Проект межевания территории			
	ГАП		Борисов			01.25	П	1	3	
						Общие данные			АРХИТЕКТУРА 	

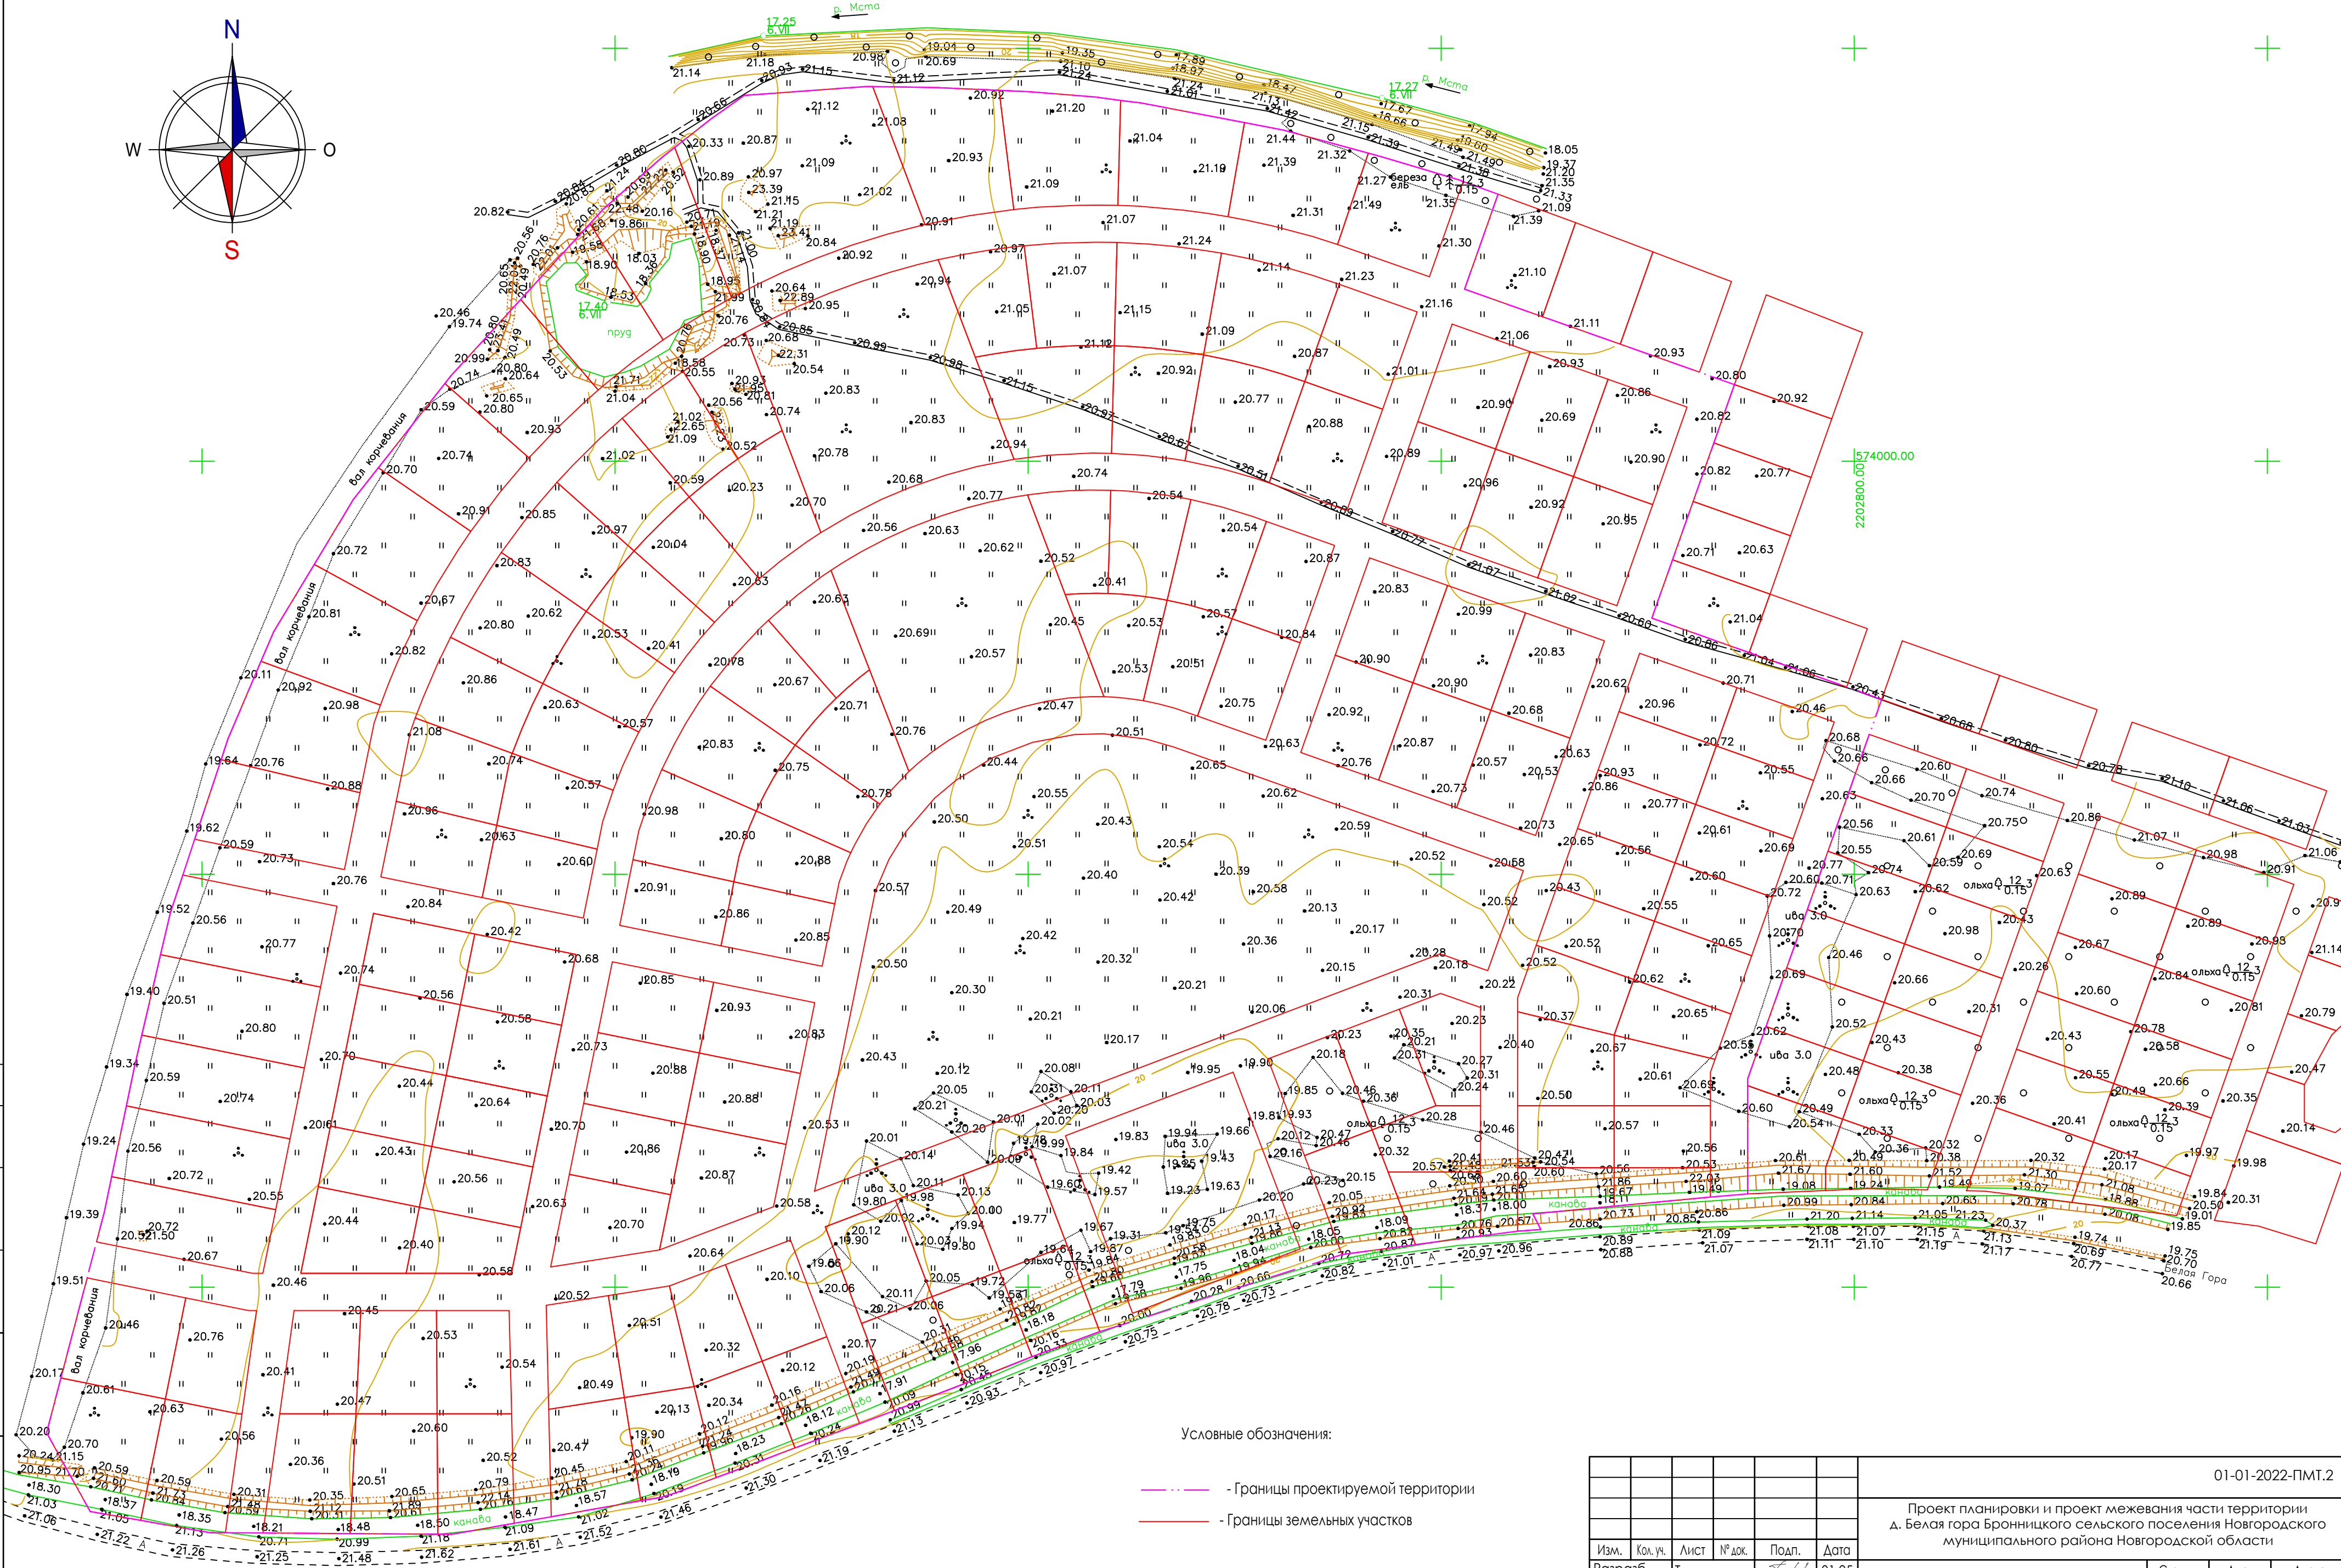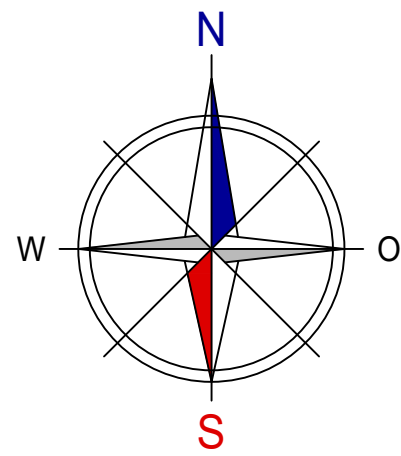

Условные обозначения:
- Границы проектируемой территории
- Границы земельных участков

Согласовано	
Возврат инв. №	
Подп. и дата	
Инв. № подл.	

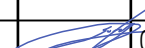						01-01-2022-ПМТ.2			
						Проект планировки и проект межевания части территории д. Белая гора Бронницкого сельского поселения Новгородского муниципального района Новгородской области			
Изм.	Кол.уч.	Лист	№ док.	Подп.	Дата	Проект межевания территории	Стадия	Лист	Листов
Разразб.		Терзанова			01.25		П	2	
ГАП		Борисов			01.25				
						Границы существующих земельных участков. М 1:500	АРХИТЕКТУРА 		

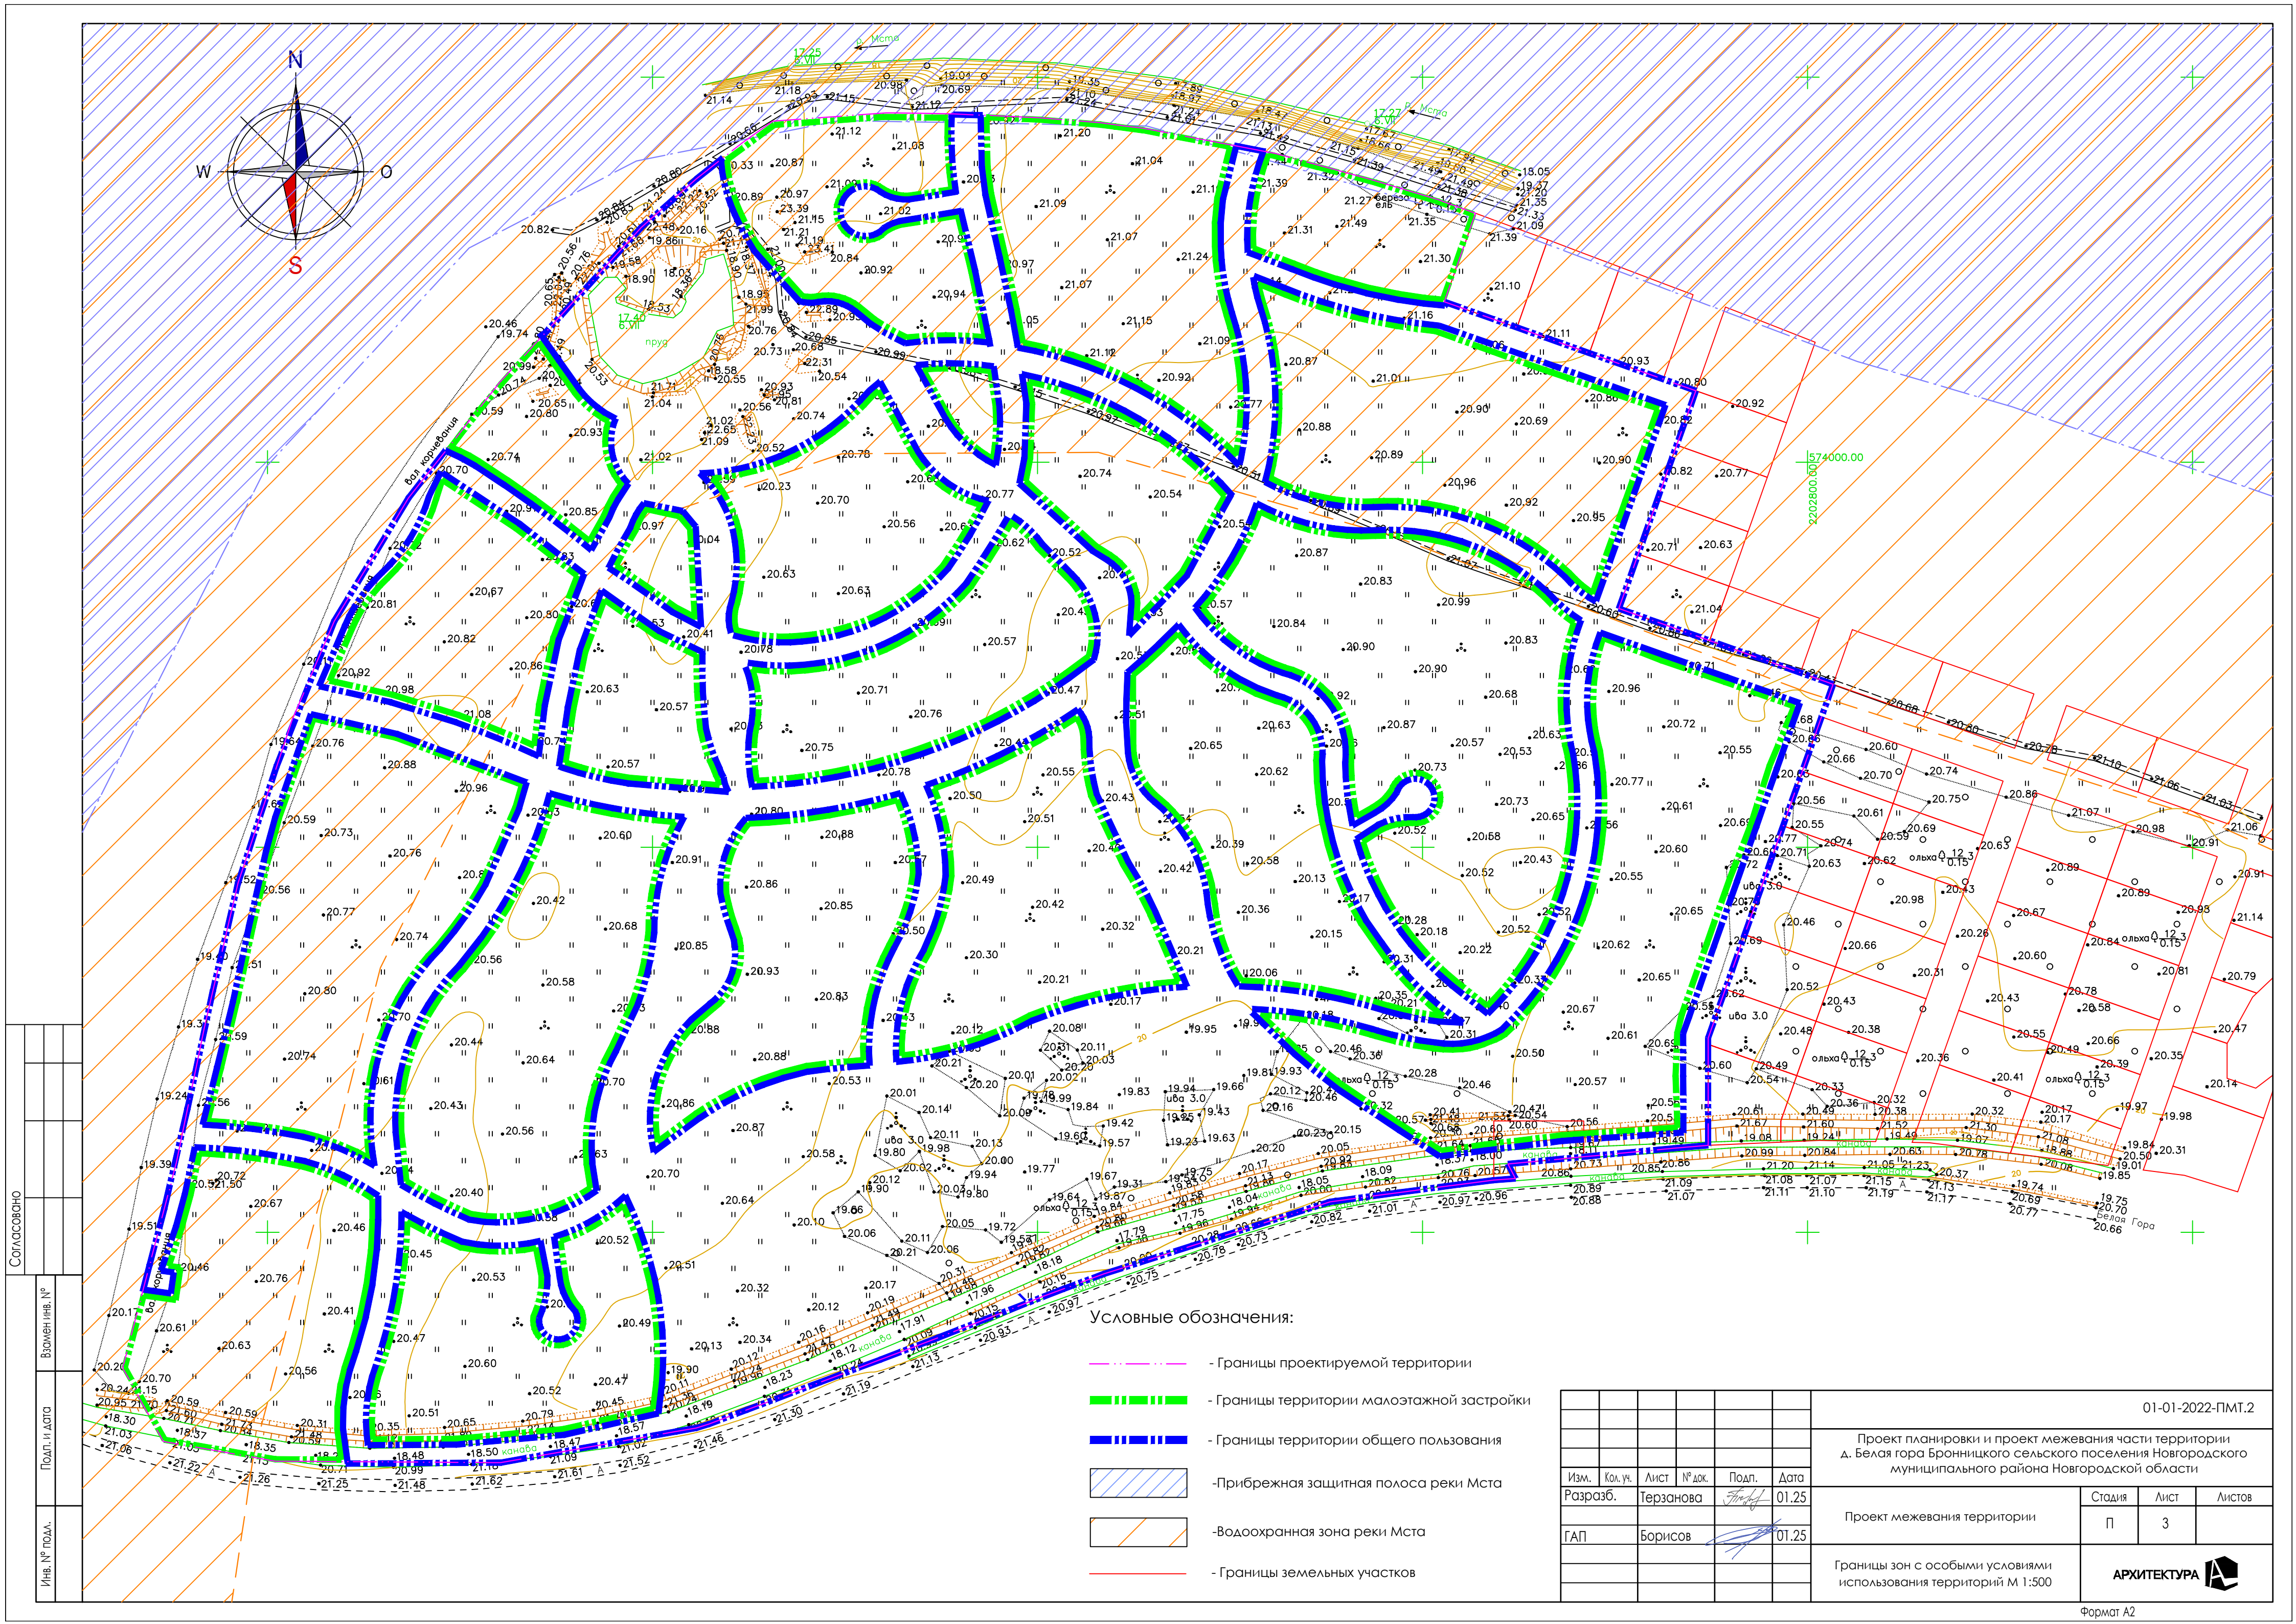

Согласовано	
Подп. и дата	Возмездный №
Инв. № подл.	

Условные обозначения:

- Границы проектируемой территории
- Границы территории малоэтажной застройки
- Границы территории общего пользования
- Прибрежная защитная полоса реки Мста
- Водоохранная зона реки Мста
- Границы земельных участков

01-01-2022-ПМТ.2				
Проект планировки и проект межевания части территории д. Белая гора Бронницкого сельского поселения Новгородского муниципального района Новгородской области				
Изм.	Кол. у.	Лист	№ док.	Подп.
Разраб.	Терзанова	Арх.	01.25	
ГАП	Борисов	01.25		
Проект межевания территории				Стадия
Границы зон с особыми условиями использования территорий М 1:500				Лист
АРХИТЕКТУРА				Листов